


Чертеж планировки территории, отображающий красные линии, границы элементов планировочной структуры.

от \_\_\_\_\_ № \_\_\_\_\_

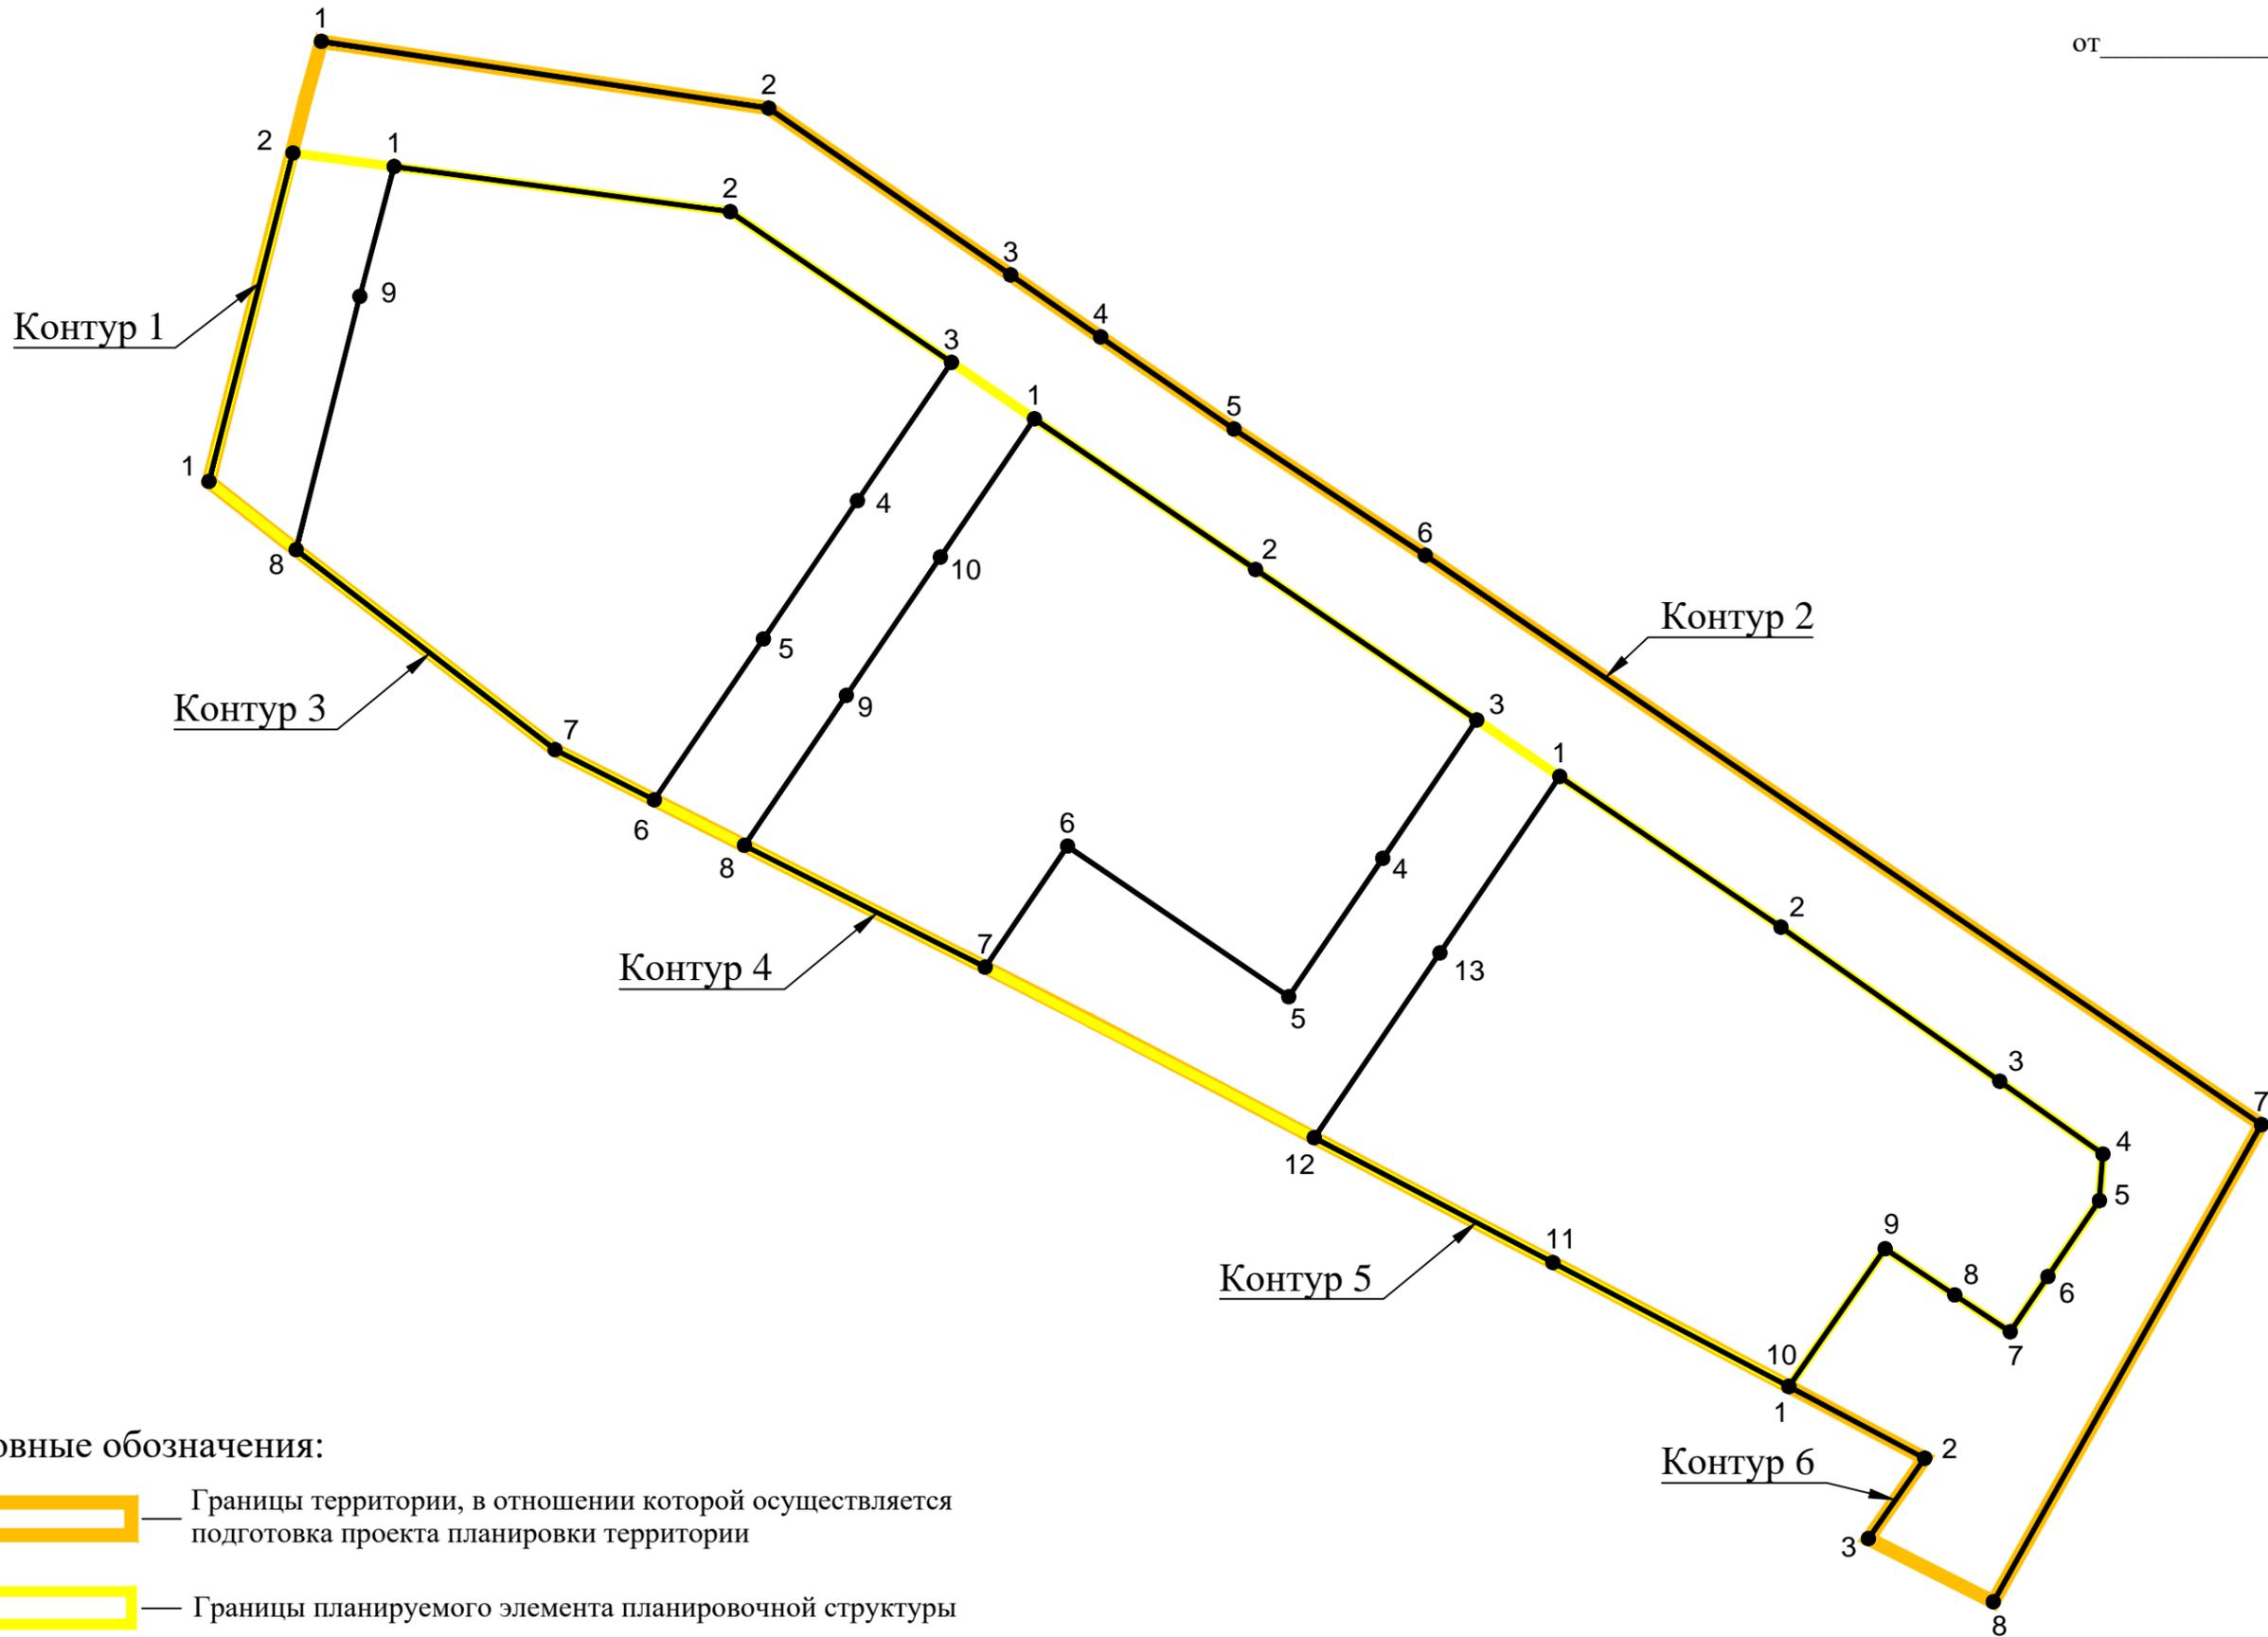

Условные обозначения:

-  — Границы территории, в отношении которой осуществляется подготовка проекта планировки территории
-  — Границы планируемого элемента планировочной структуры
-  — Устанавливаемые красные линии, номера характерных точек устанавливаемых красных линий