


Чертеж межевания территории

Приложение № 6
к приказу Комитета
градостроительной политики
Ленинградской области

от _____ № _____

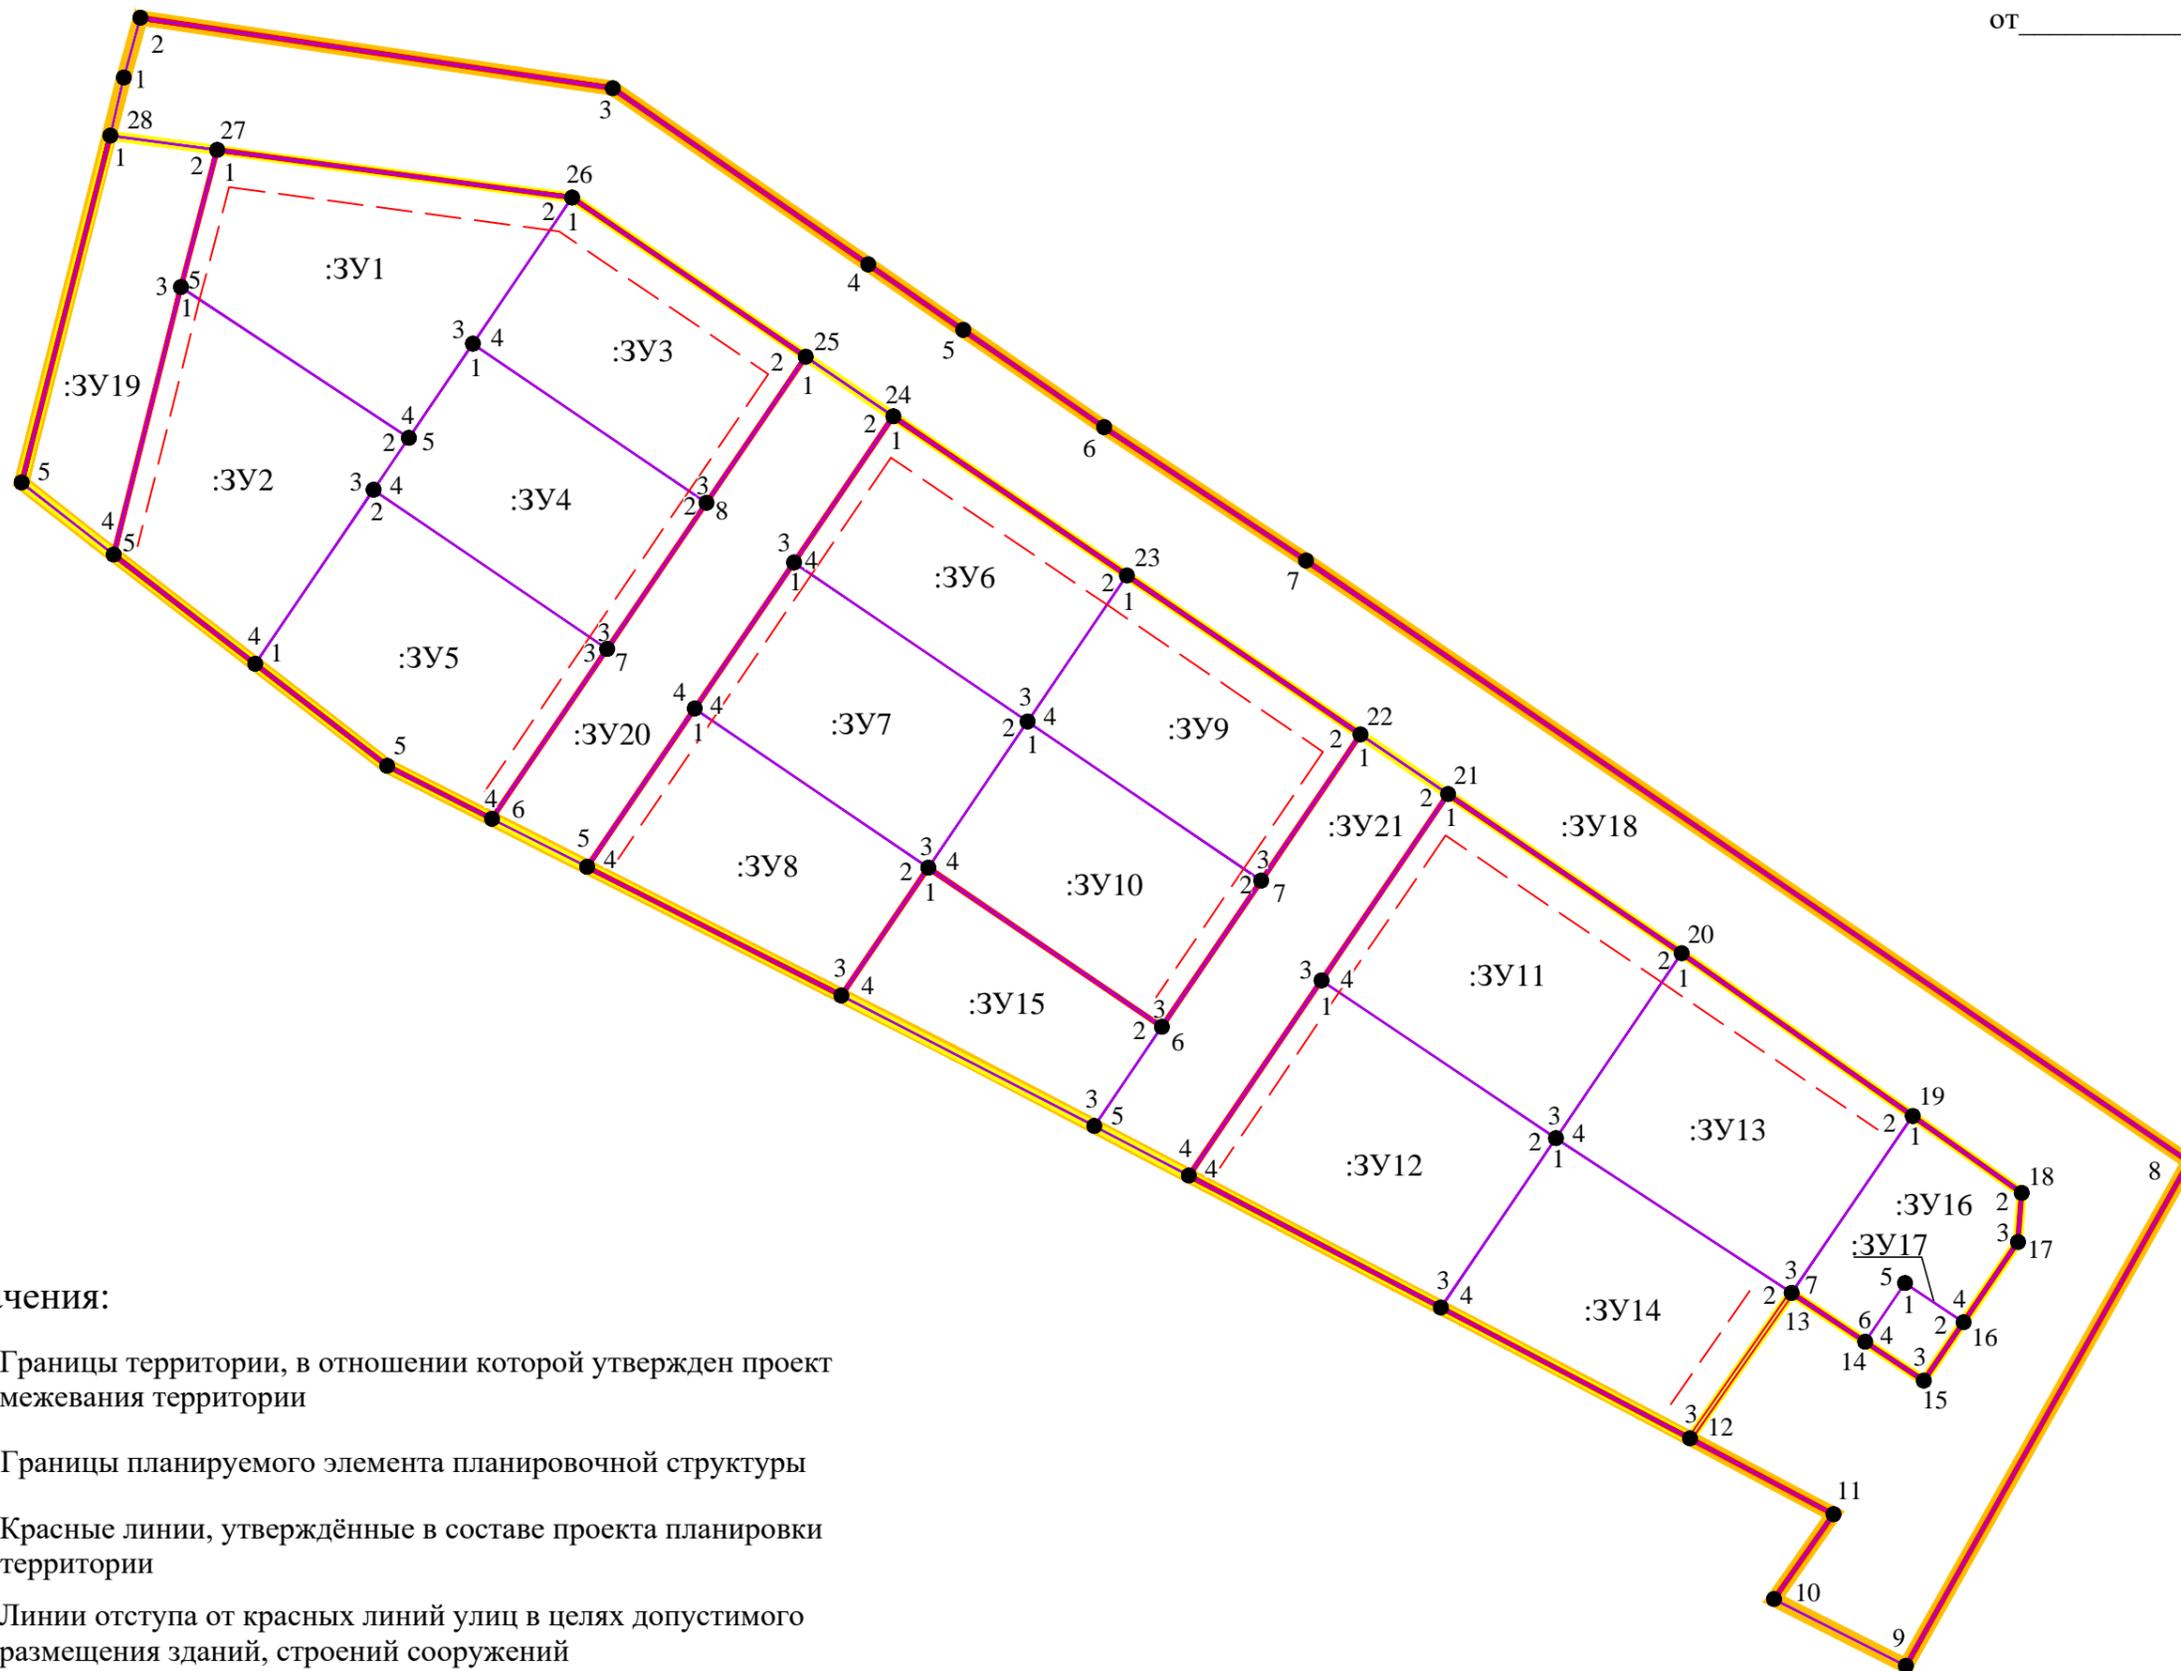

Условные обозначения:

-  — Границы территории, в отношении которой утвержден проект межевания территории
-  — Границы планируемого элемента планировочной структуры
-  — Красные линии, утверждённые в составе проекта планировки территории
-  — Линии отступа от красных линий улиц в целях допустимого размещения зданий, строений сооружений
-  — Границы образуемых земельных участков, условные номера образуемых земельных участков
-  — Номера поворотных точек образуемых земельных участков