


**Чертеж межевания территории, отображающий границы территории, в отношении которой утвержден проект межевания, границы образуемых земельных участков, красные линии, границы планируемых элементов планировочной структуры, линии отступа от красных линий в целях определения мест допустимого размещения зданий, строений, сооружений**

Приложение N \_\_\_\_\_  
к приказу Комитета градостроительной политики Ленинградской области  
от \_\_\_\_\_ N \_\_\_\_\_

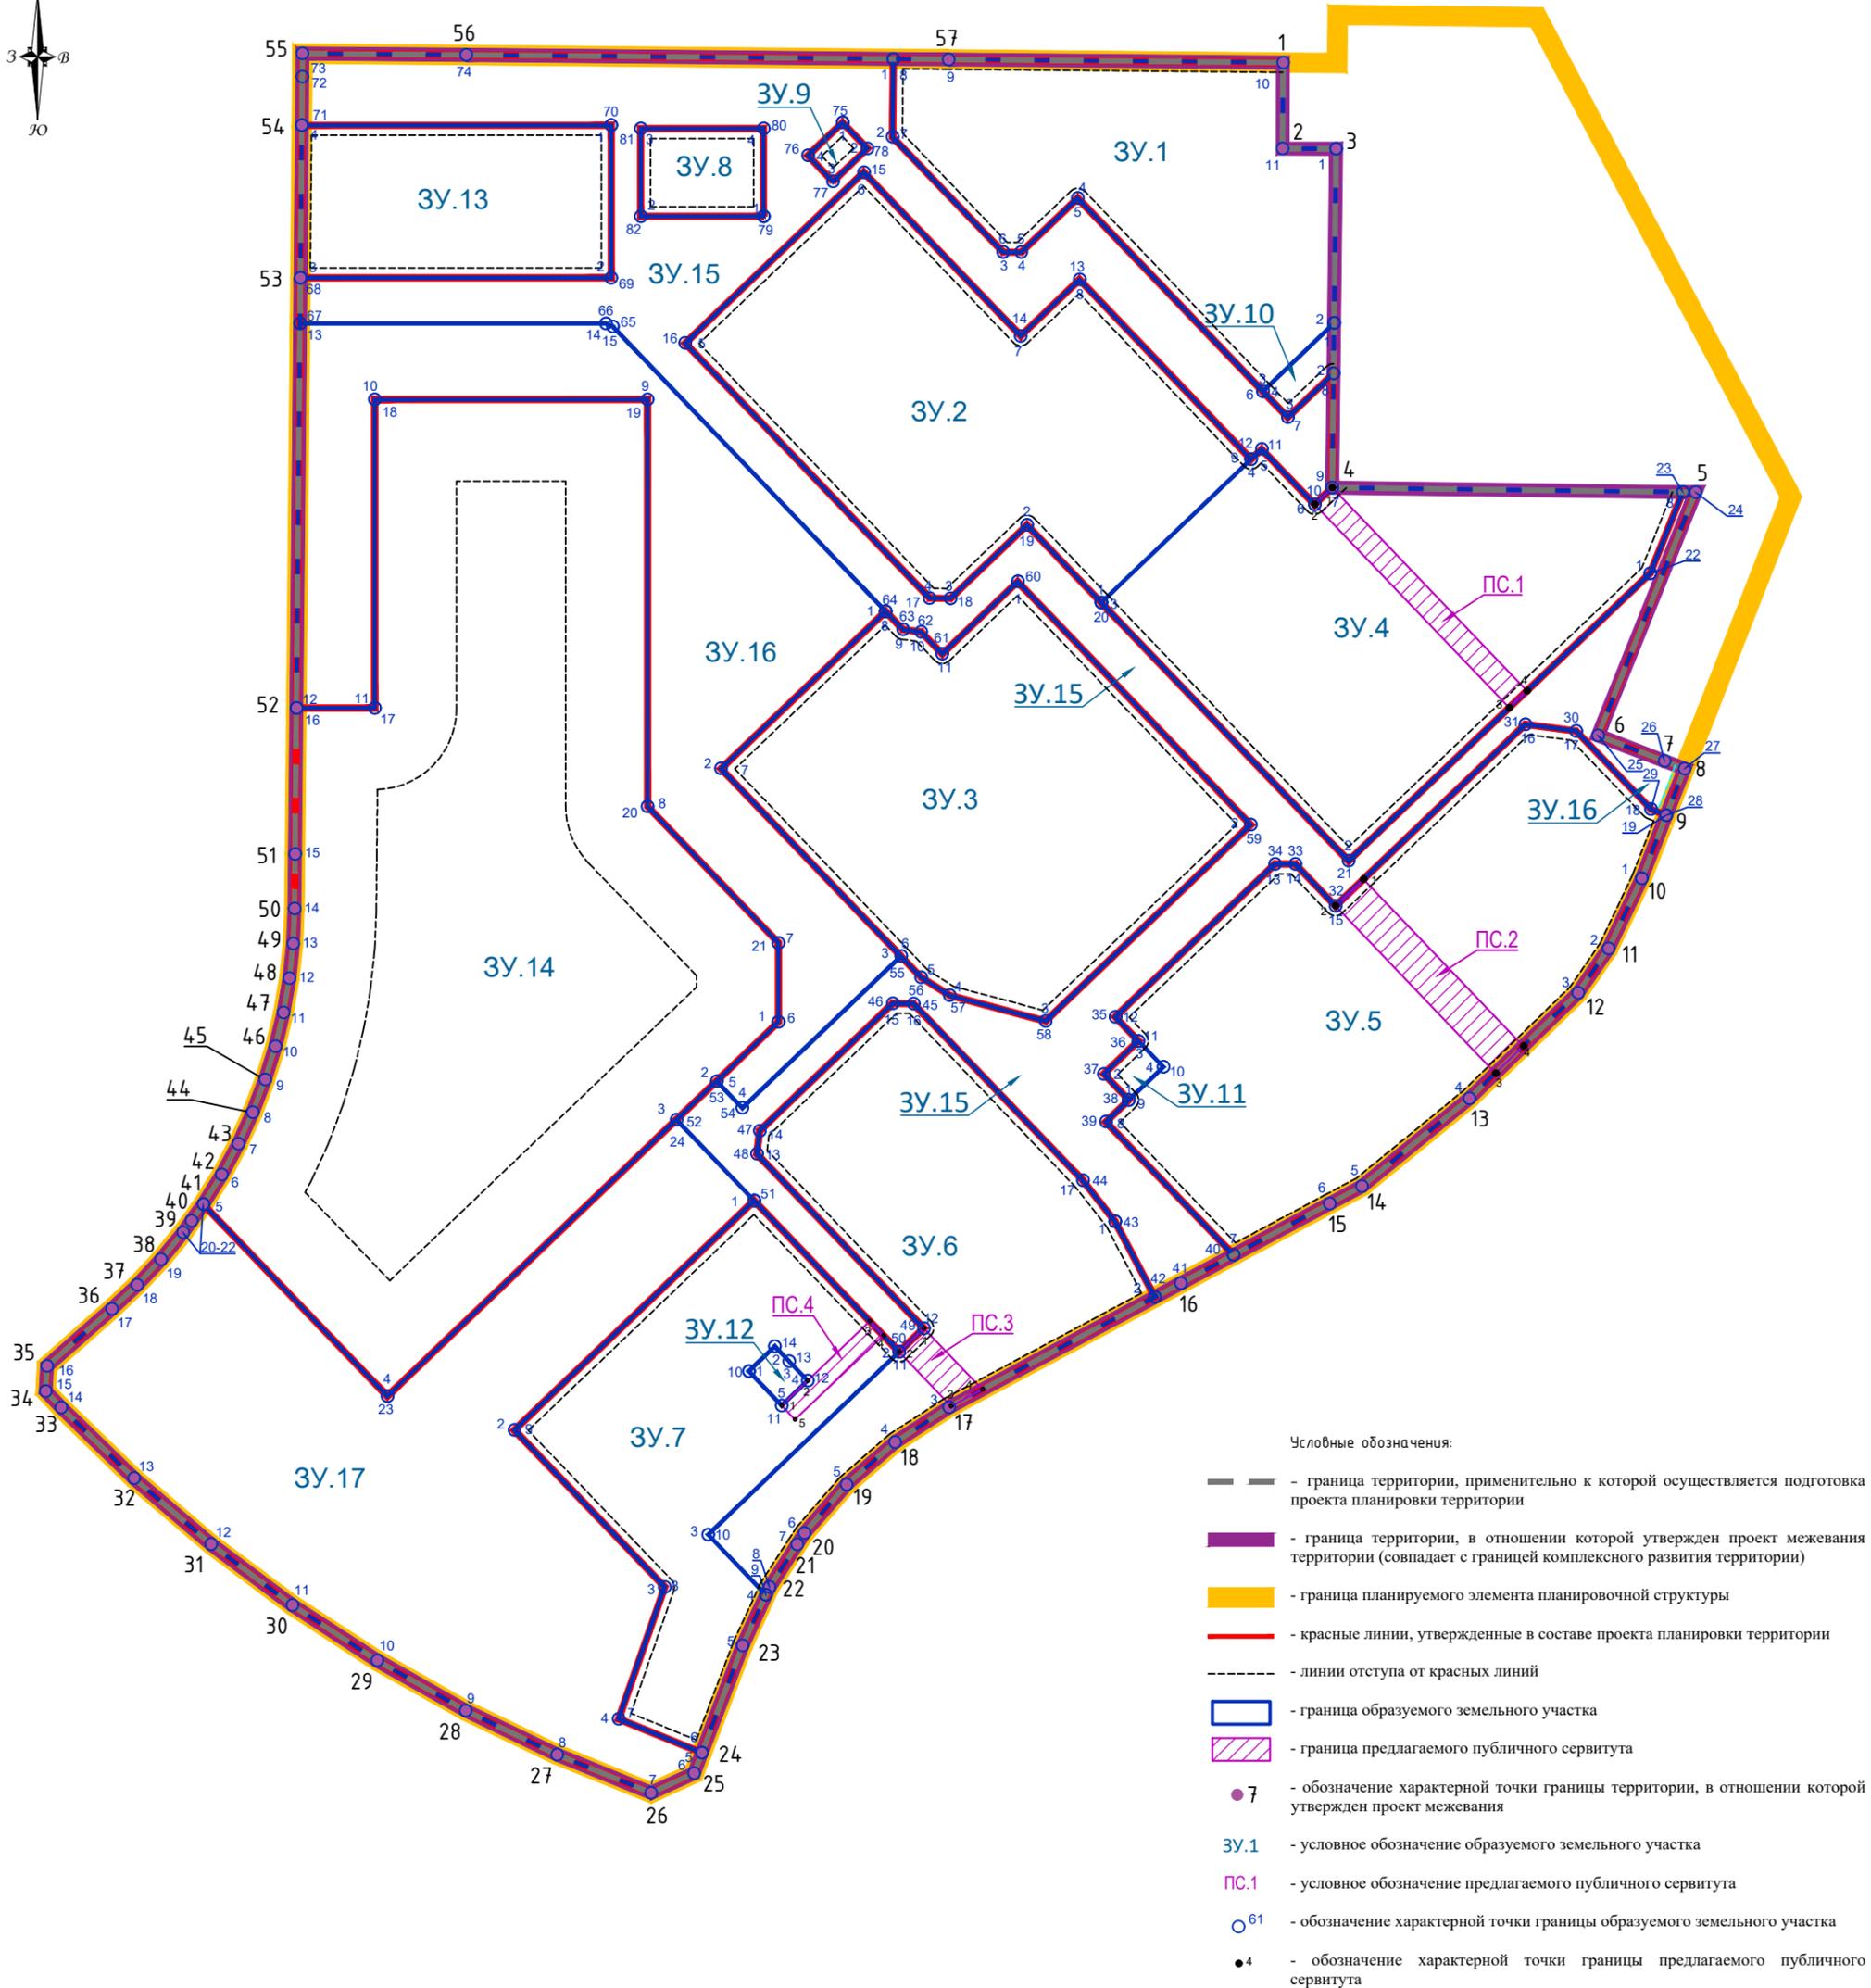

Линии отступа от красных линий в целях определения мест допустимого размещения зданий, строений, сооружений устанавливаются на расстоянии:  
- минимальный отступ жилых зданий от красной линии - 3 м;  
- минимальное расстояние от стен детских дошкольных учреждений и общеобразовательных школ до красных линий - 25 м.

Каталоги координат характерных точек границ образуемых земельных участков и границ территории, в отношении которой утвержден проект межевания территории приведены в соответствующих разделах Пояснительной записки к проекту межевания территории.

Изменяемые земельные участки отсутствуют.