


Чертеж межевания территории, отображающий границы территории, в отношении которой утвержден проект межевания, границы образуемых земельных участков, красные линии, границы планируемых элементов планировочной структуры, линии отступа от красных линий в целях определения мест допустимого размещения зданий, строений, сооружений

Линия совмещения с листом 1

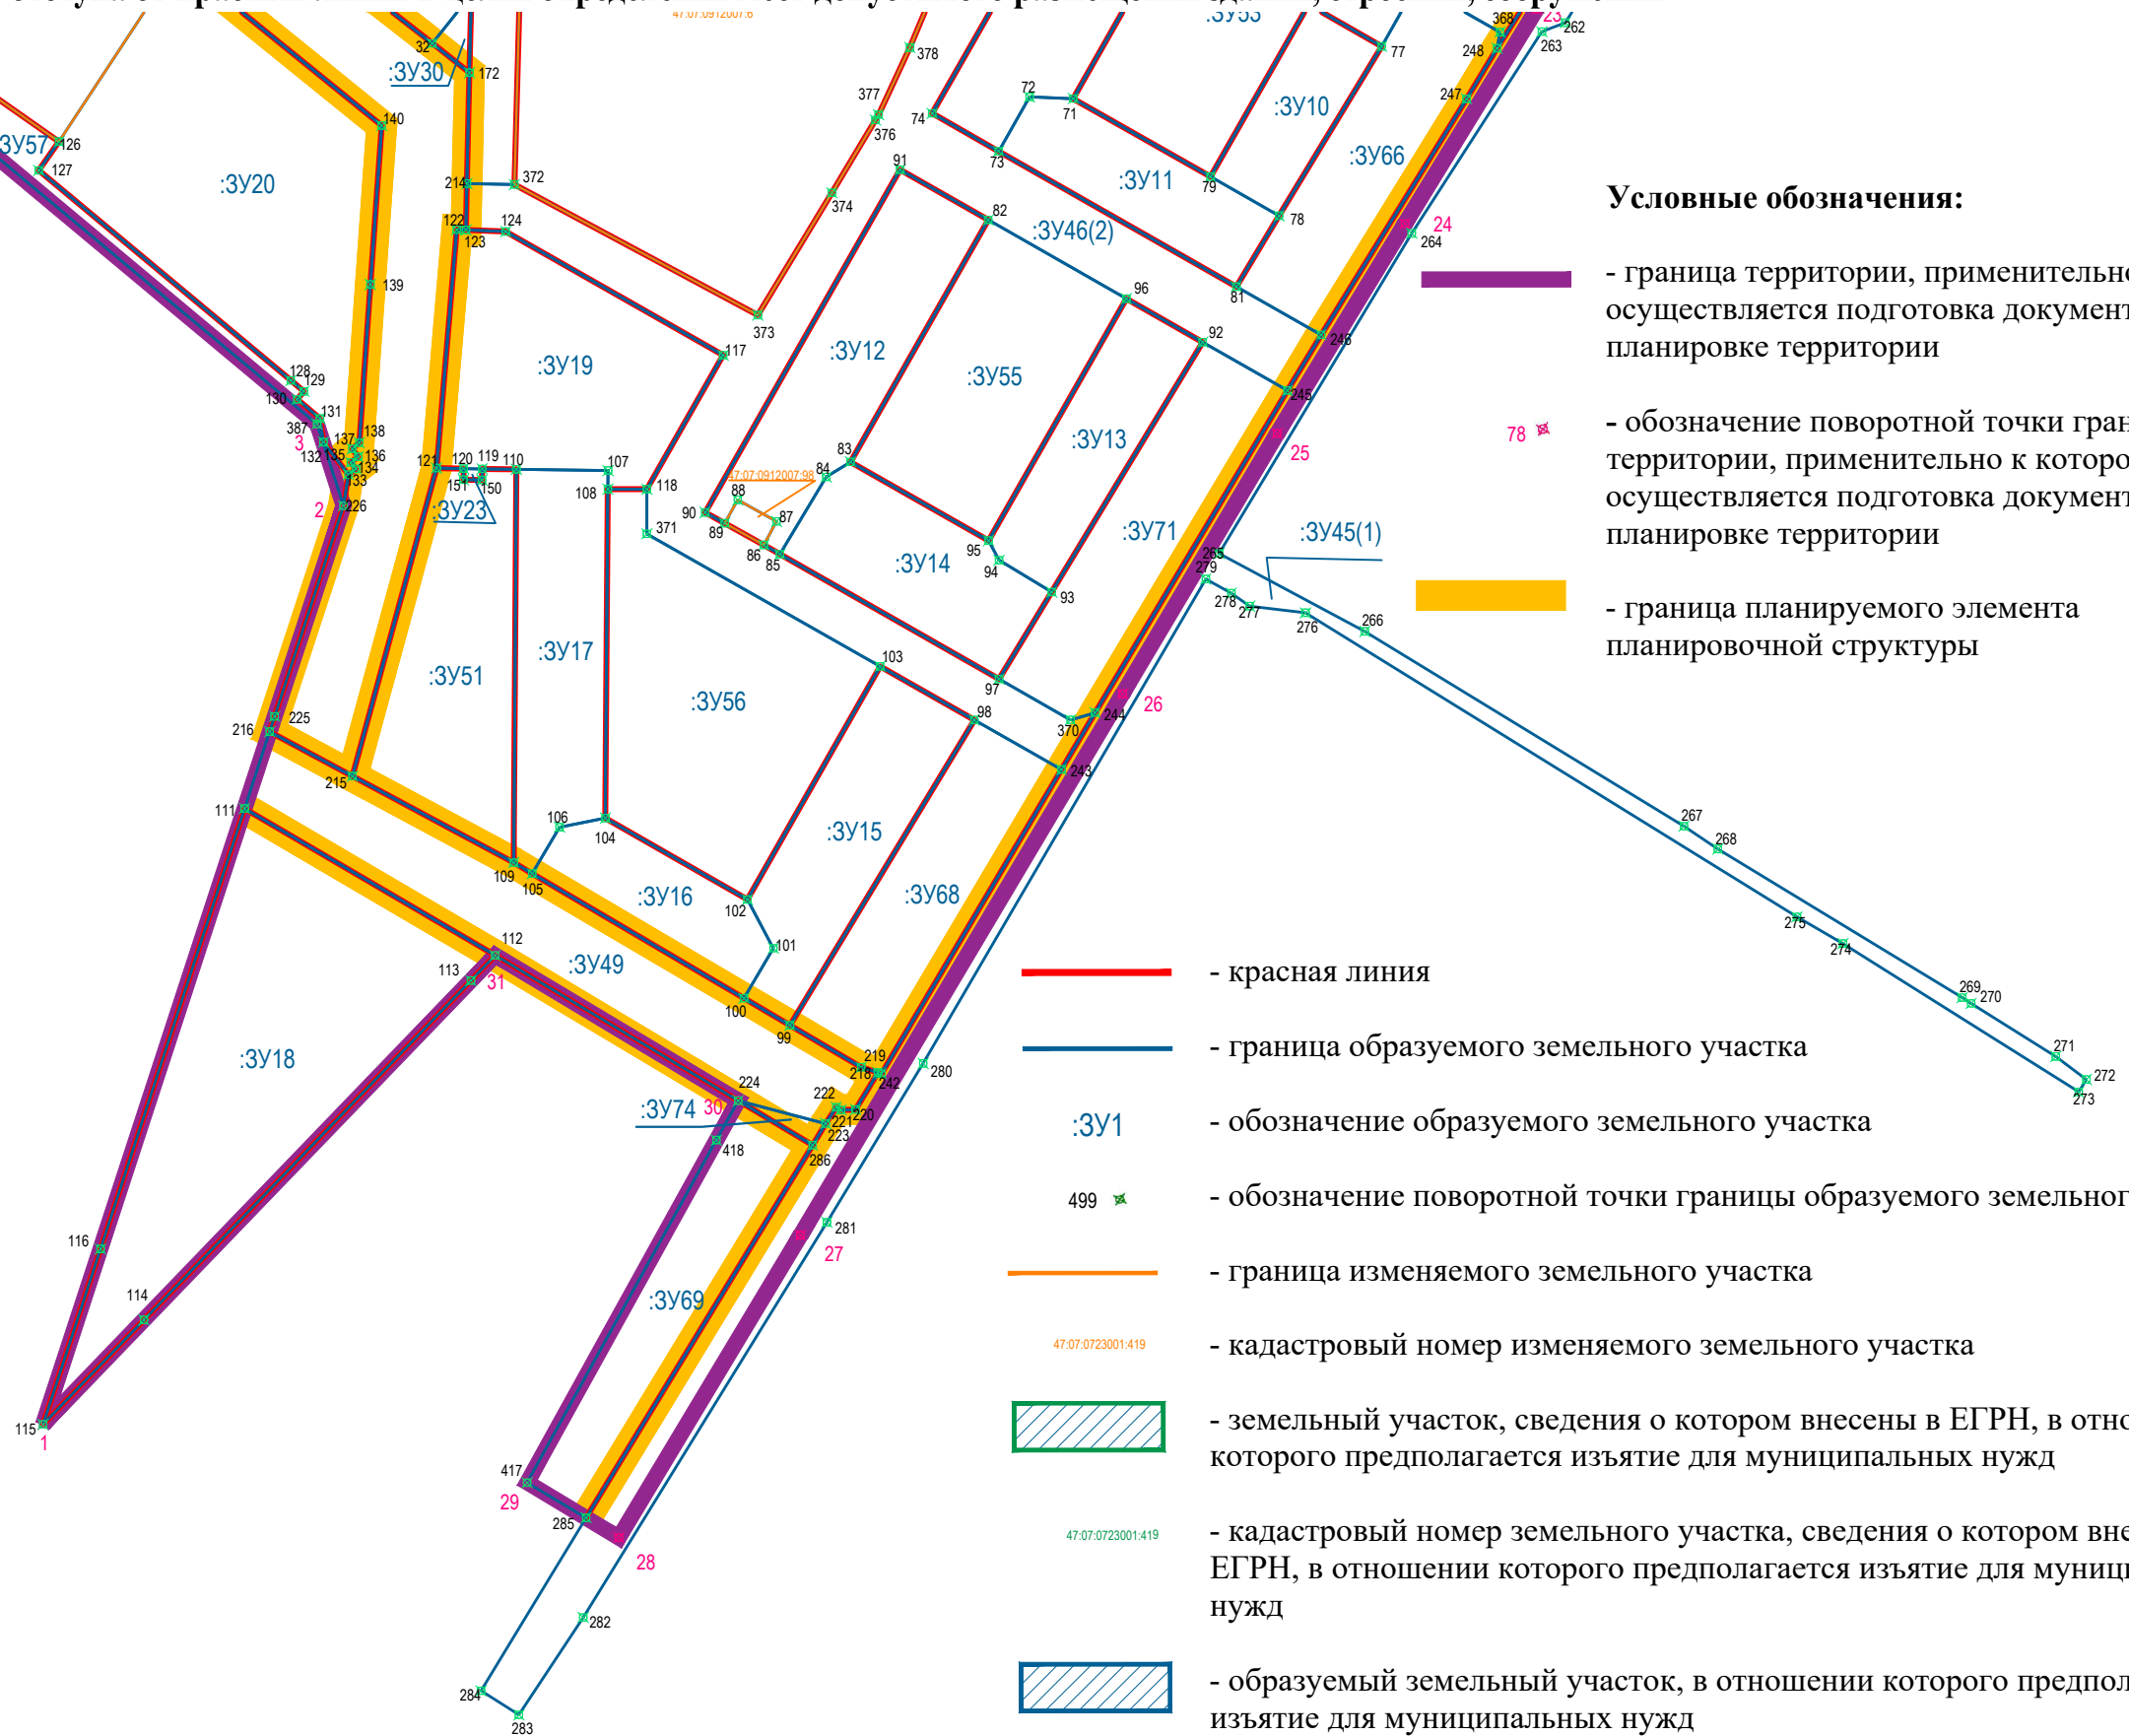

Условные обозначения:

- граница территории, применительно к которой осуществляется подготовка документации по планировке территории
- обозначение поворотной точки границы территории, применительно к которой осуществляется подготовка документации по планировке территории
- граница планируемого элемента планировочной структуры

- красная линия
- граница образуемого земельного участка
- обозначение образуемого земельного участка
- обозначение поворотной точки границы образуемого земельного участка
- граница изменяемого земельного участка
- кадастровый номер изменяемого земельного участка
- земельный участок, сведения о котором внесены в ЕГРН, в отношении которого предполагается изъятие для муниципальных нужд
- кадастровый номер земельного участка, сведения о котором внесены в ЕГРН, в отношении которого предполагается изъятие для муниципальных нужд
- образуемый земельный участок, в отношении которого предполагается изъятие для муниципальных нужд