




# Изменения в Правила землепользования и застройки муниципального образования «Первомайское сельское поселение» Выборгского района Ленинградской области

Врезки к карте градостроительного зонирования (поселки Горки, Краснознаменка, Ленинское, Майнило, Озерки, Чайка)

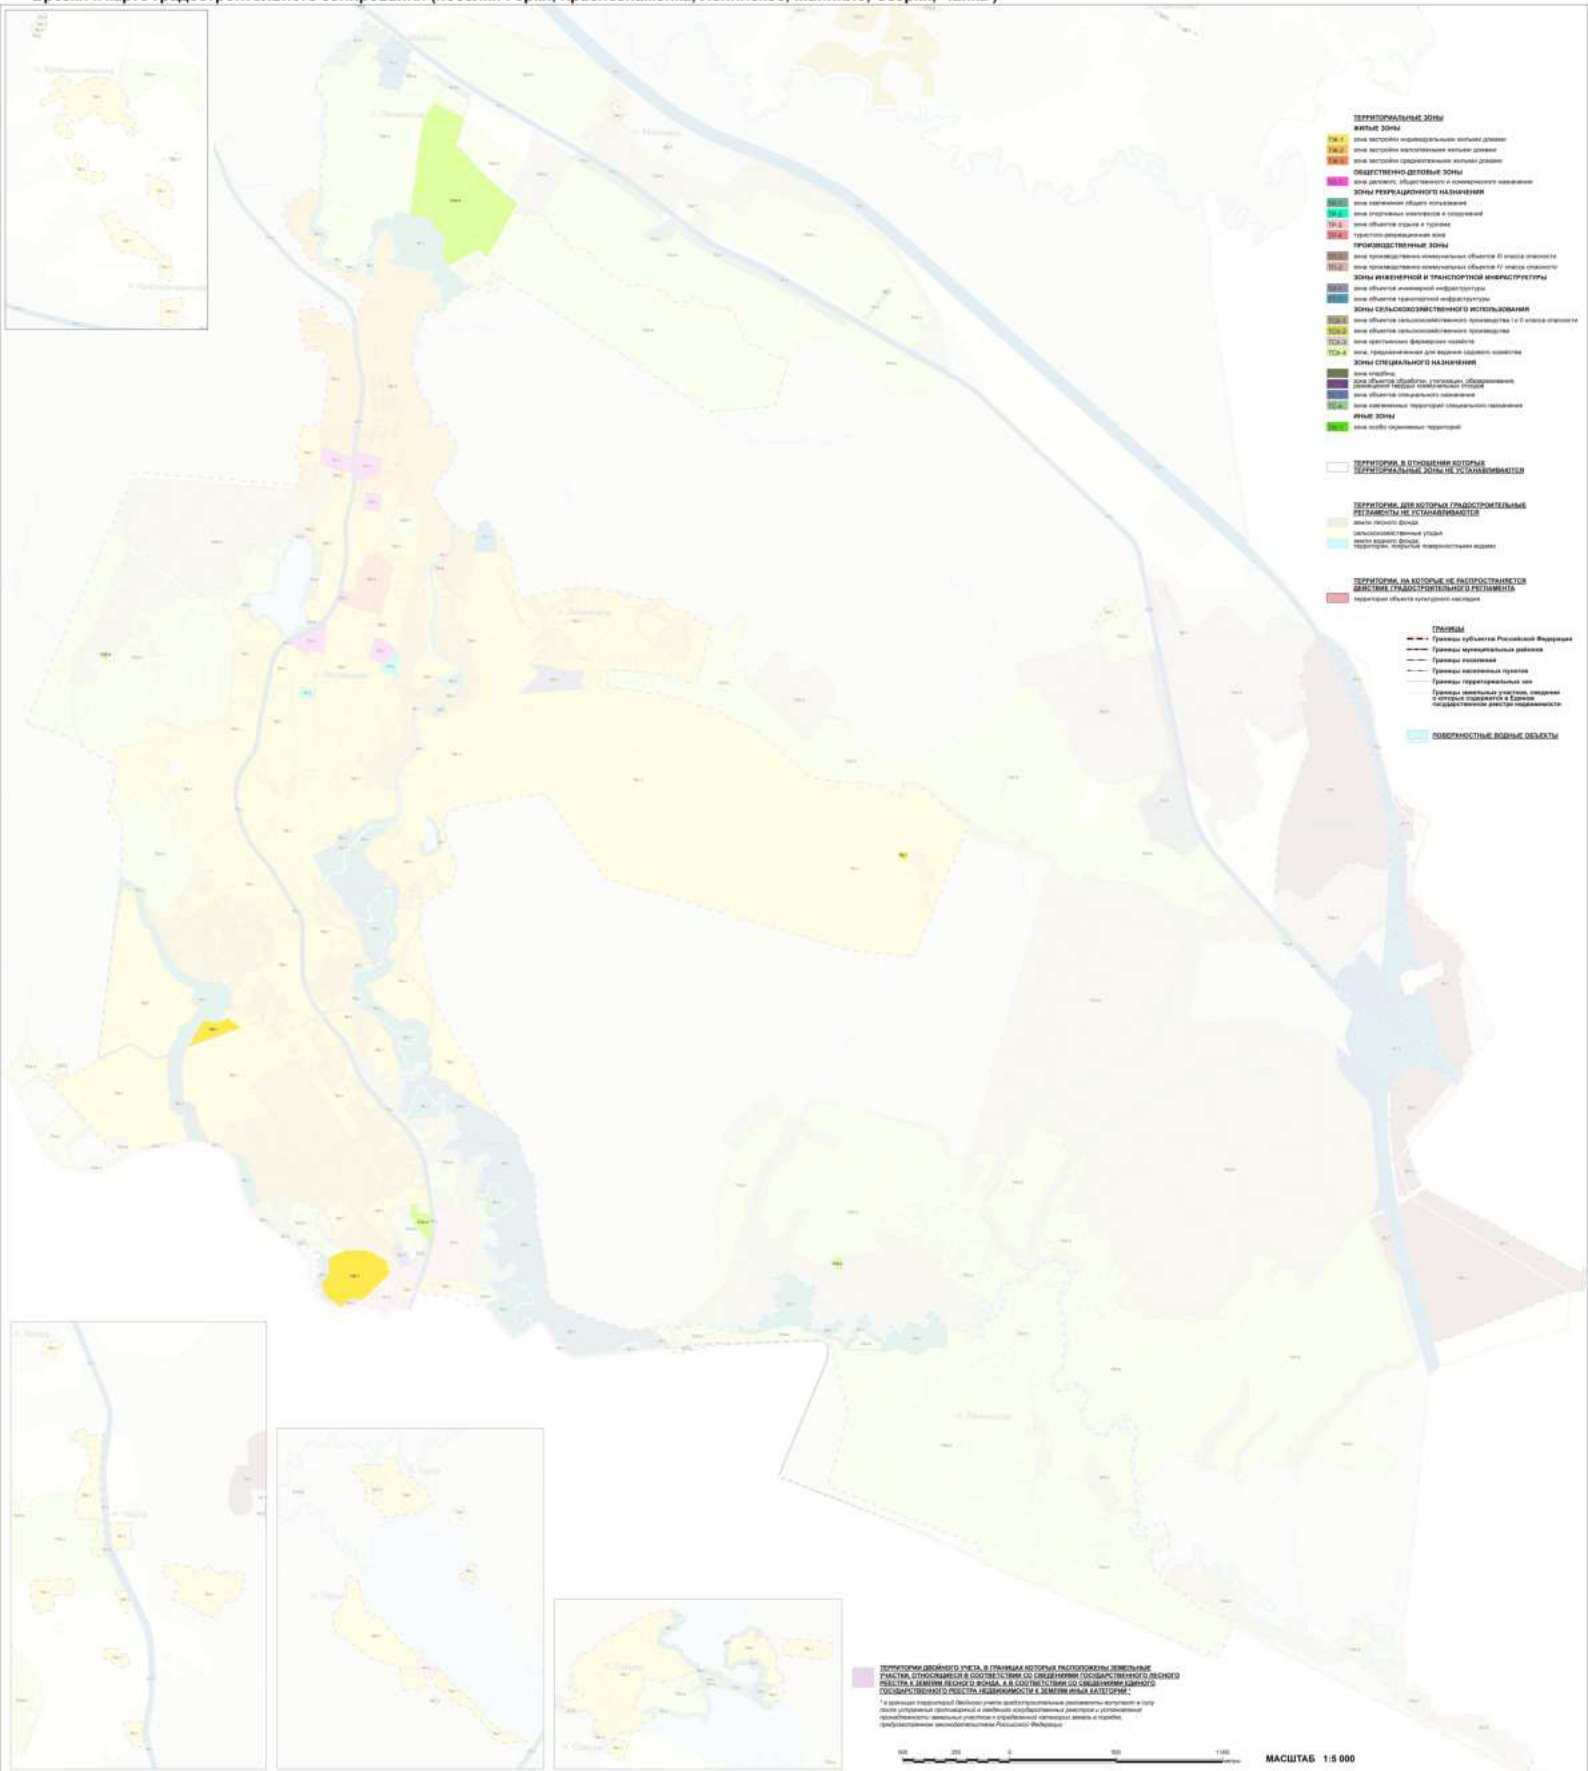








Изменения в правила землепользования и застройки муниципального образования "Первомайское сельское поселение" Выборгского района Ленинградской области

Карта градостроительного зонирования.  
Карта территорий, в границах которых предусматриваются требования к архитектурно-градостроительному облику объектов капитального строительства

- Границы
- Субъекта Российской Федерации
  - Муниципального района
  - Сельского поселения
  - населенного пункта
  - Земельных участков, зарегистрированных в Едином государственном реестре недвижимости
  - Территории, в границах которых предусматриваются требования к архитектурно-градостроительному облику объектов капитального строительства

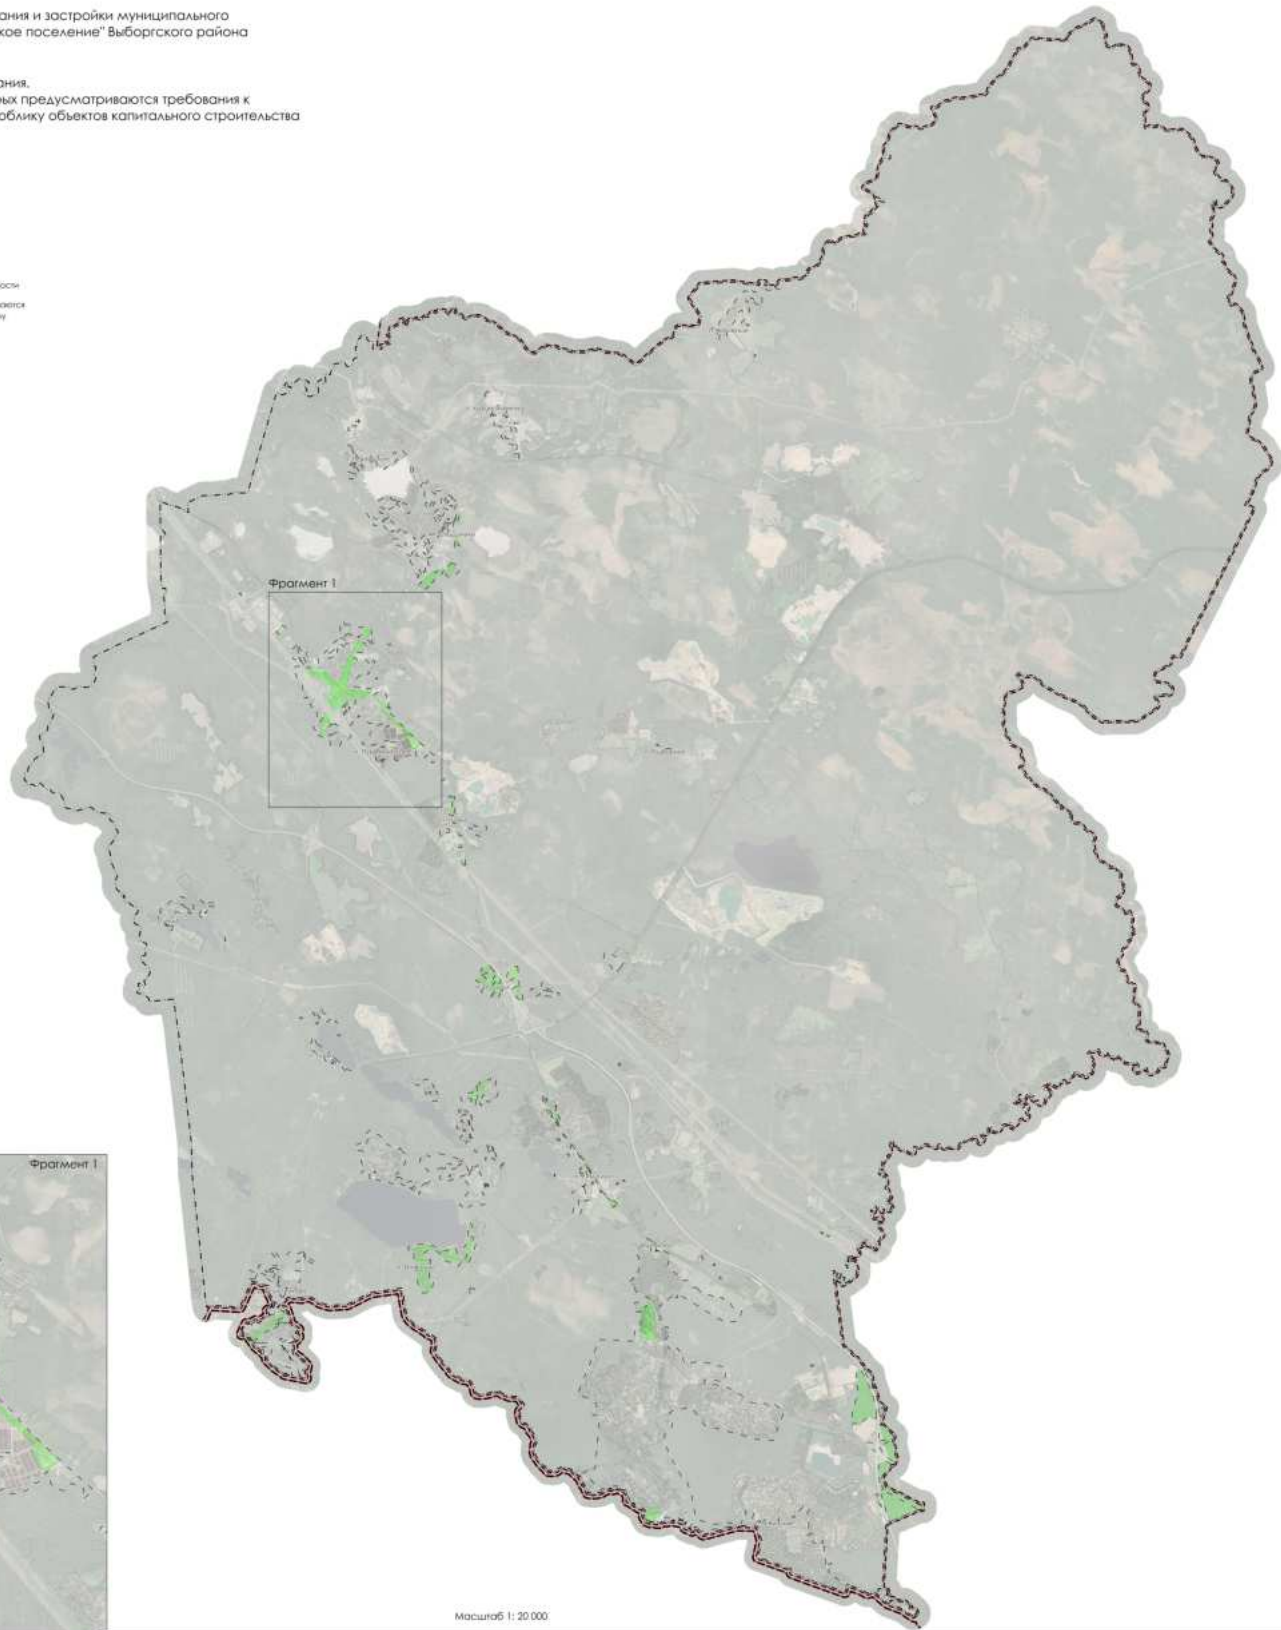

Фрагмент 1

Масштаб 1: 10 000

Масштаб 1: 20 000