



ИЗМЕНЕНИЯ В ПРАВИЛА ЗЕМЛЕПОЛЬЗОВАНИЯ И ЗАСТРОЙКИ МУНИЦИПАЛЬНОГО ОБРАЗОВАНИЯ
ГАТЧИНСКИЙ МУНИЦИПАЛЬНЫЙ ОКРУГ ЛЕНИНГРАДСКОЙ ОБЛАСТИ ПРИМЕНИТЕЛЬНО К ЧАСТИ ТЕРРИТОРИИ
Карта градостроительного зонирования (Лист 1)

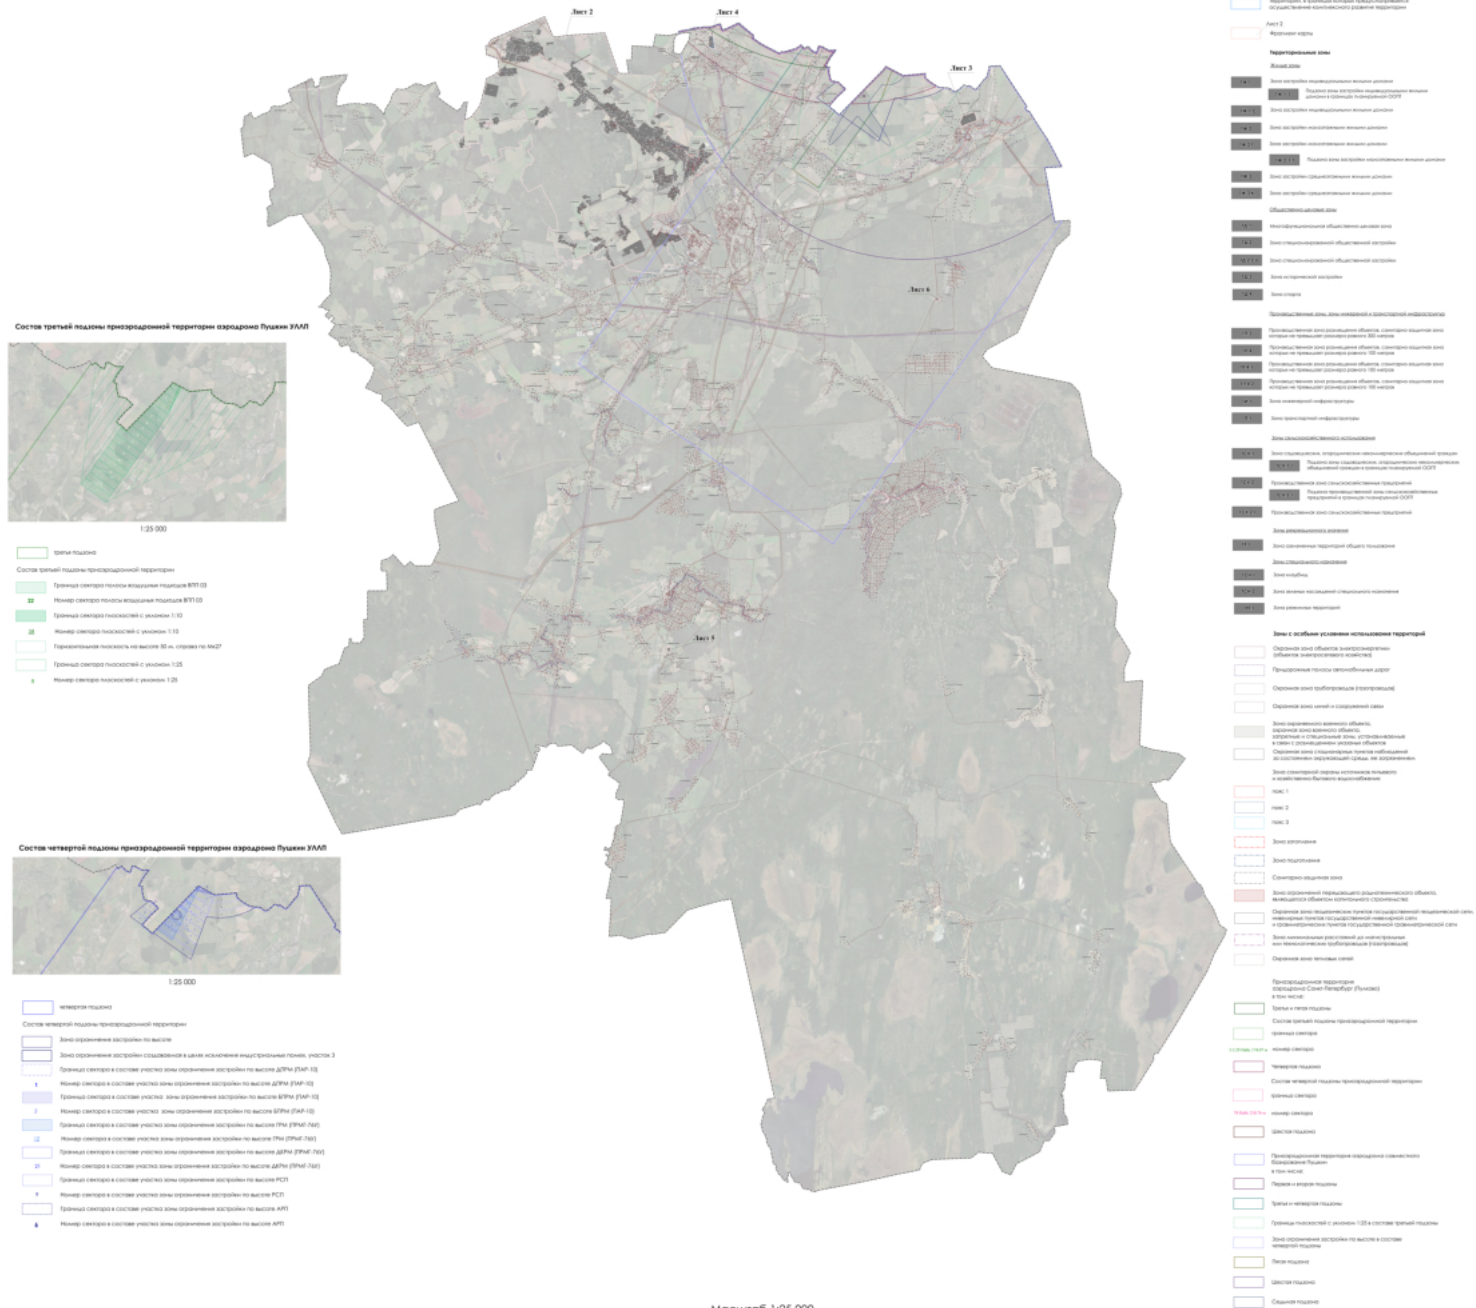

ИЗМЕНЕНИЯ В ПРАВИЛА ЗЕМЛЕПОЛЬЗОВАНИЯ И ЗАСТРОЙКИ МУНИЦИПАЛЬНОГО ОБРАЗОВАНИЯ
ГАТЧИНСКИЙ МУНИЦИПАЛЬНЫЙ ОКРУГ ЛЕНИНГРАДСКОЙ ОБЛАСТИ ПРИМЕНительно К ЧАСТИ ТЕРРИТОРИИ

Карта градостроительного зонирования (Лист 6)

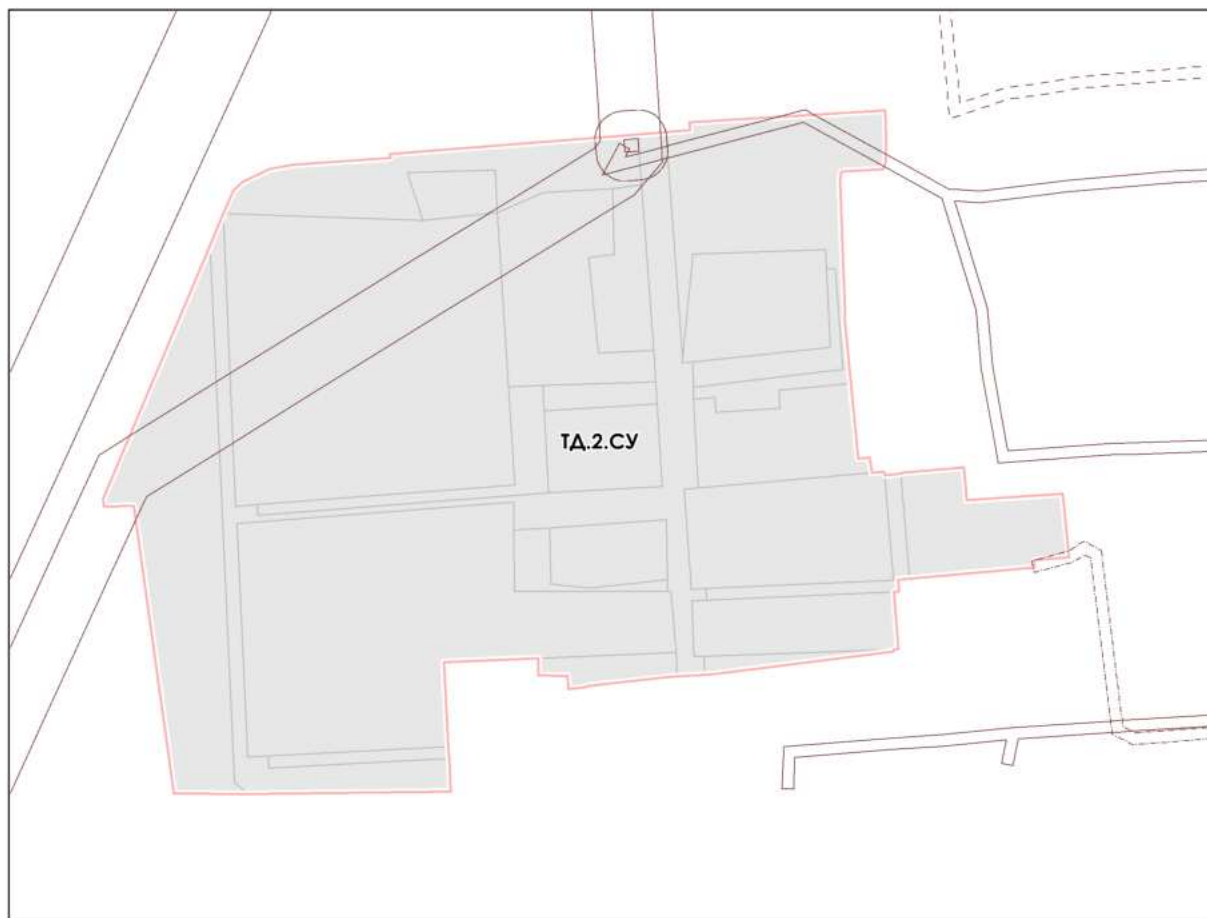

Масштаб 1: 2 000

Условные обозначения

Границы

- Территории, применительно к которой подготовлены правила землепользования и застройки
- Земельных участков, сведения о которых внесены в ЕГРН на июнь 2025 г.

Территориальные зоны

Жилые зоны

- Зона специализированной общественной застройки

Зоны с особыми условиями использования территорий

- Охранная зона объектов электроэнергетики (объектов электросетевого хозяйства)
- Охранная зона линий и сооружений связи
- Охранная зона трубопроводов (газопроводов)

**ИЗМЕНЕНИЯ В ПРАВИЛА ЗЕМЛЕПОЛЬЗОВАНИЯ И ЗАСТРОЙКИ МУНИЦИПАЛЬНОГО ОБРАЗОВАНИЯ
ГАТЧИНСКИЙ МУНИЦИПАЛЬНЫЙ ОКРУГ ЛЕНИНГРАДСКОЙ ОБЛАСТИ ПРИМЕНИТЕЛЬНО К ЧАСТИ ТЕРРИТОРИИ**

Приложение к карте градостроительного зонирования

Карта территорий, в границах которых предусматриваются требования
к архитектурно-градостроительному облику объектов
капитального строительства



Условные обозначения

Границы

- Муниципального округа
- Населённого пункта
- Земельных участков, сведения о которых внесены в ЕФРН на июнь 2023
- Территории, применительно к которой
подготовлены правила землепользования и застройки
- Территории, в границах которых предусматриваются требования
к архитектурно-градостроительному облику
объектов капитального строительства

1 : 25000