


Чертеж планировки территории,
отображающий красные линии,
границы существующих и планируемых элементов планировочной структуры


Приложение № 1
к приказу Комитета градостроительной политики
Ленинградской области
от _____ № _____

Условные обозначения приведены на листе 3

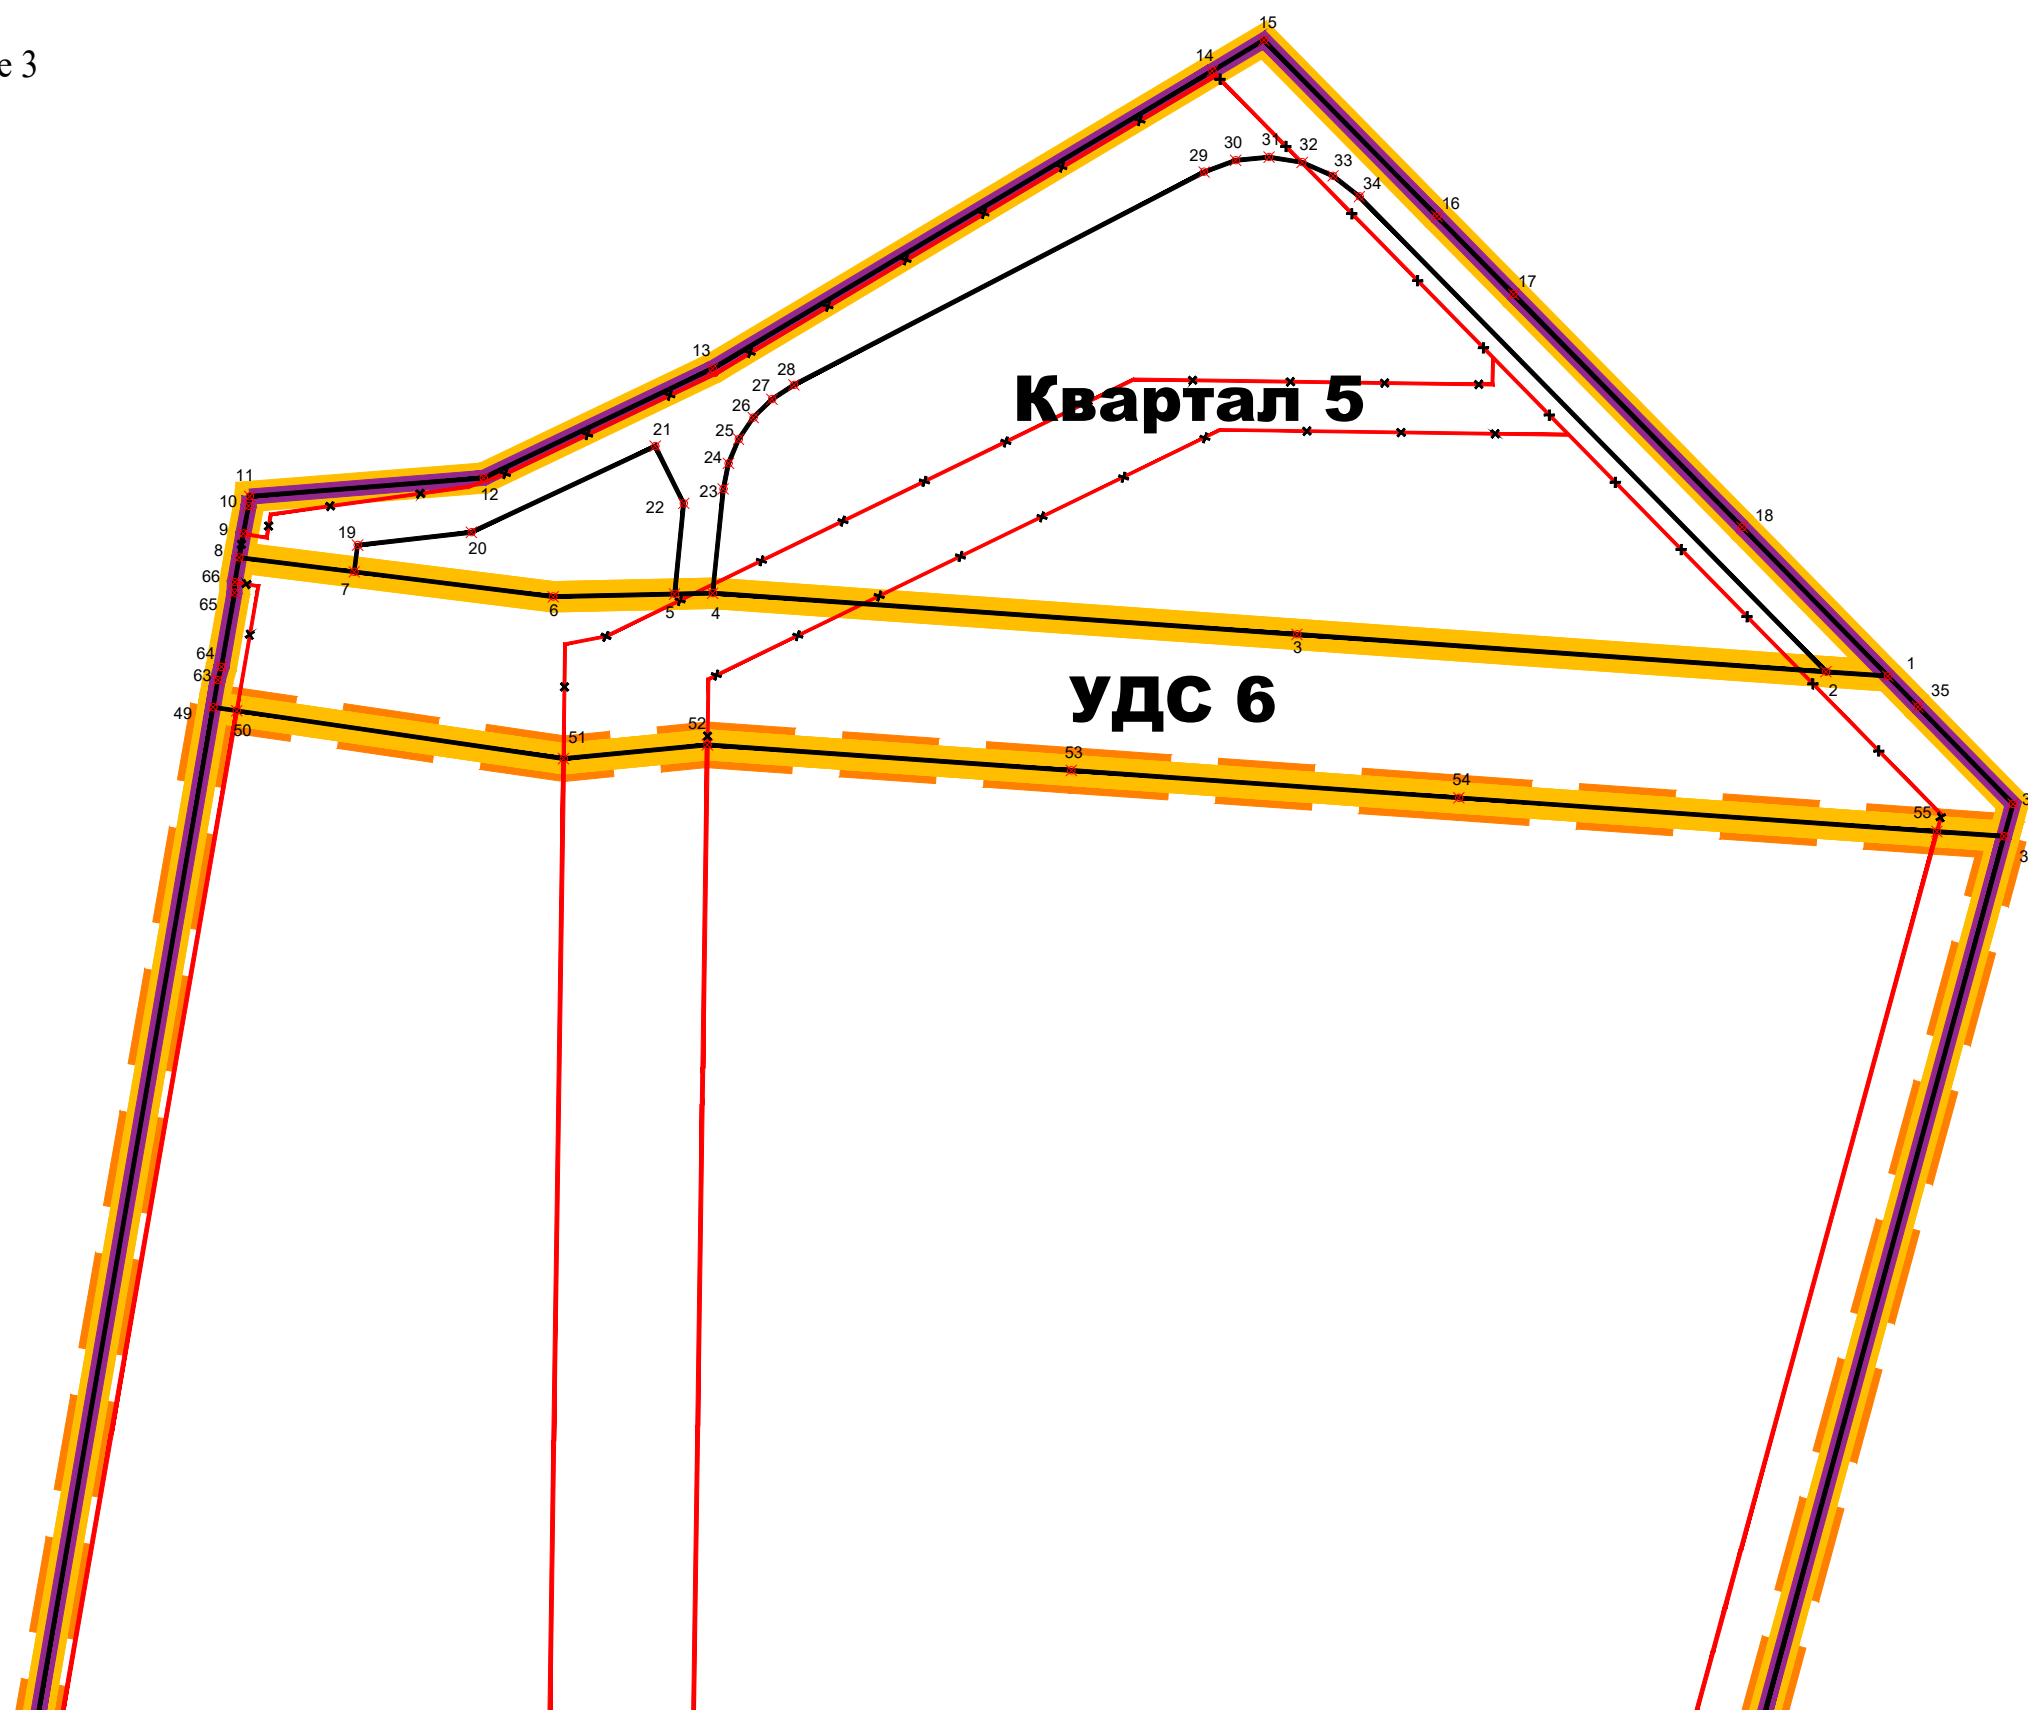

Линия совмещения с листом 2

М 1:2000


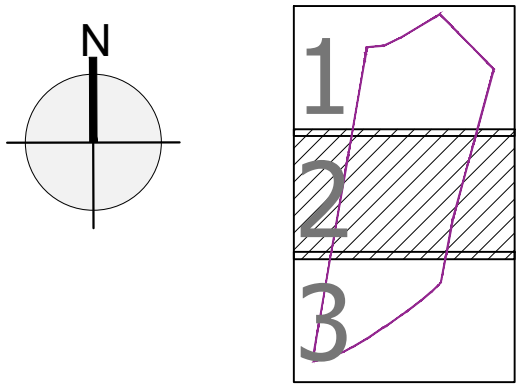


Линия совмещения с листом 1

Квартал 2


Микрорайон 1

Линия совмещения с листом 3

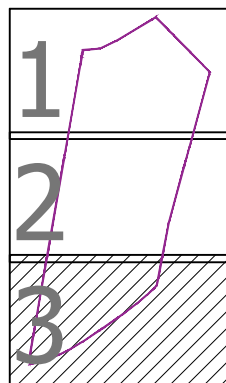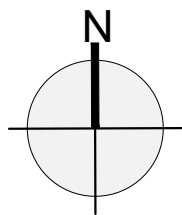

3

Линия совмещения с листом 2

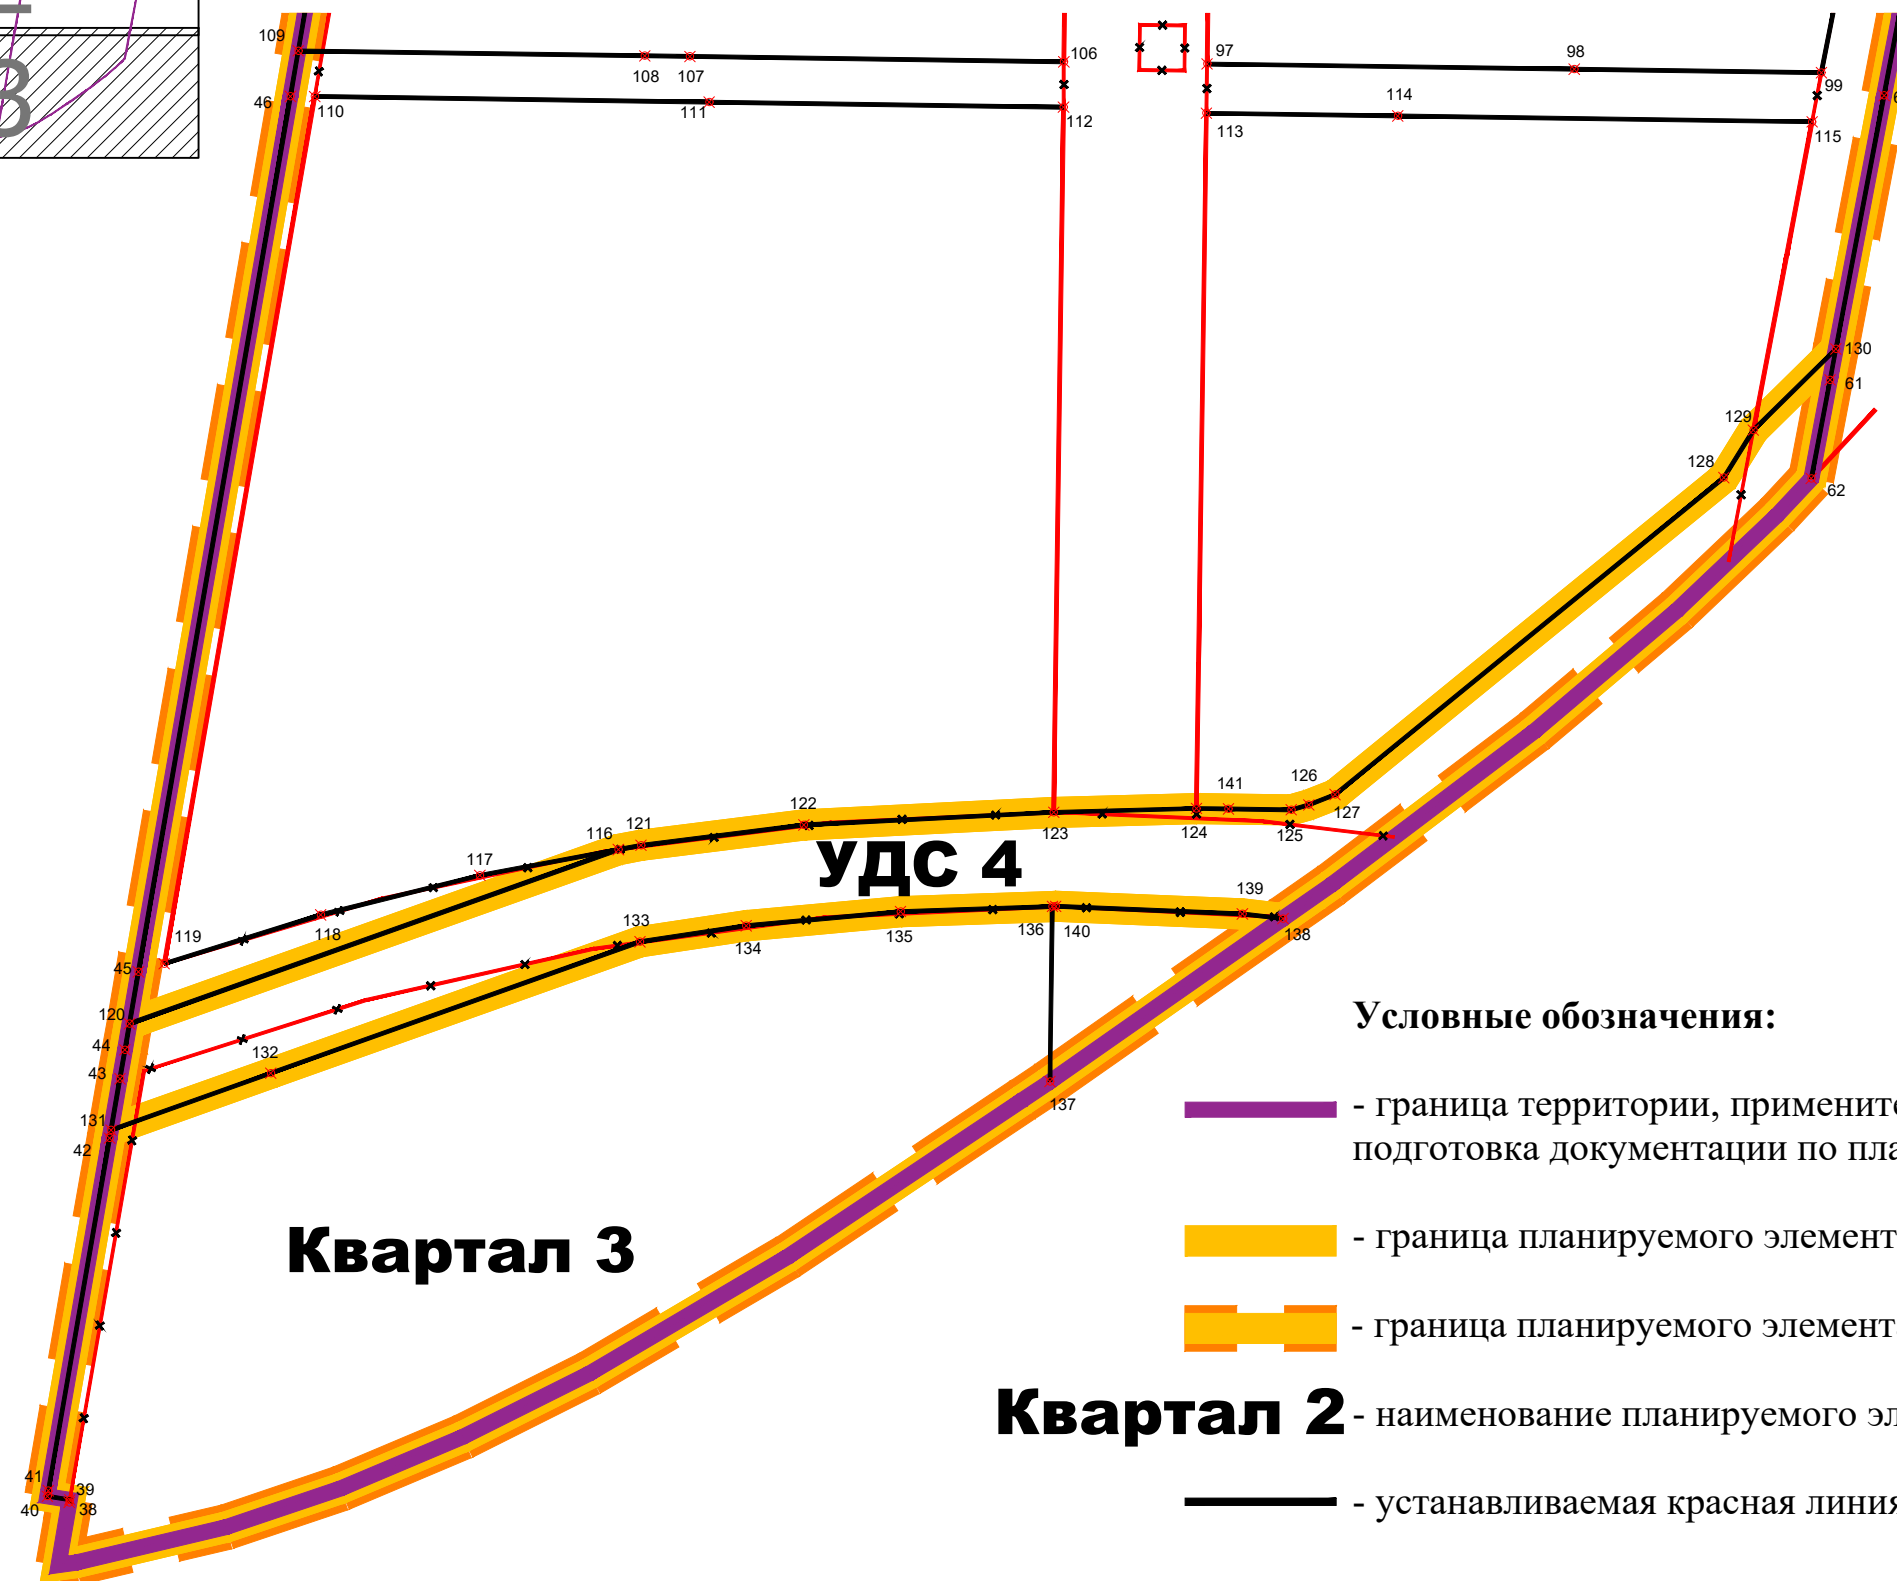

Условные обозначения:

-  - граница территории, применительно к которой осуществляется подготовка документации по планировке территории
-  - граница планируемого элемента планировочной структуры
-  - граница планируемого элемента планировочной структуры (микрорайона)
-  - устанавливаемая красная линия
-  - характерная точка устанавливаемой красной линии
-  - действующая красная линия
-  - отменяемая красная линия