


Чертеж планировки территории,
отображающий границы зон планируемого размещения
объектов капитального строительства



Приложение № 2
к приказу Комитета градостроительной политики
Ленинградской области
от _____ № _____

Условные обозначения приведены на листе 3

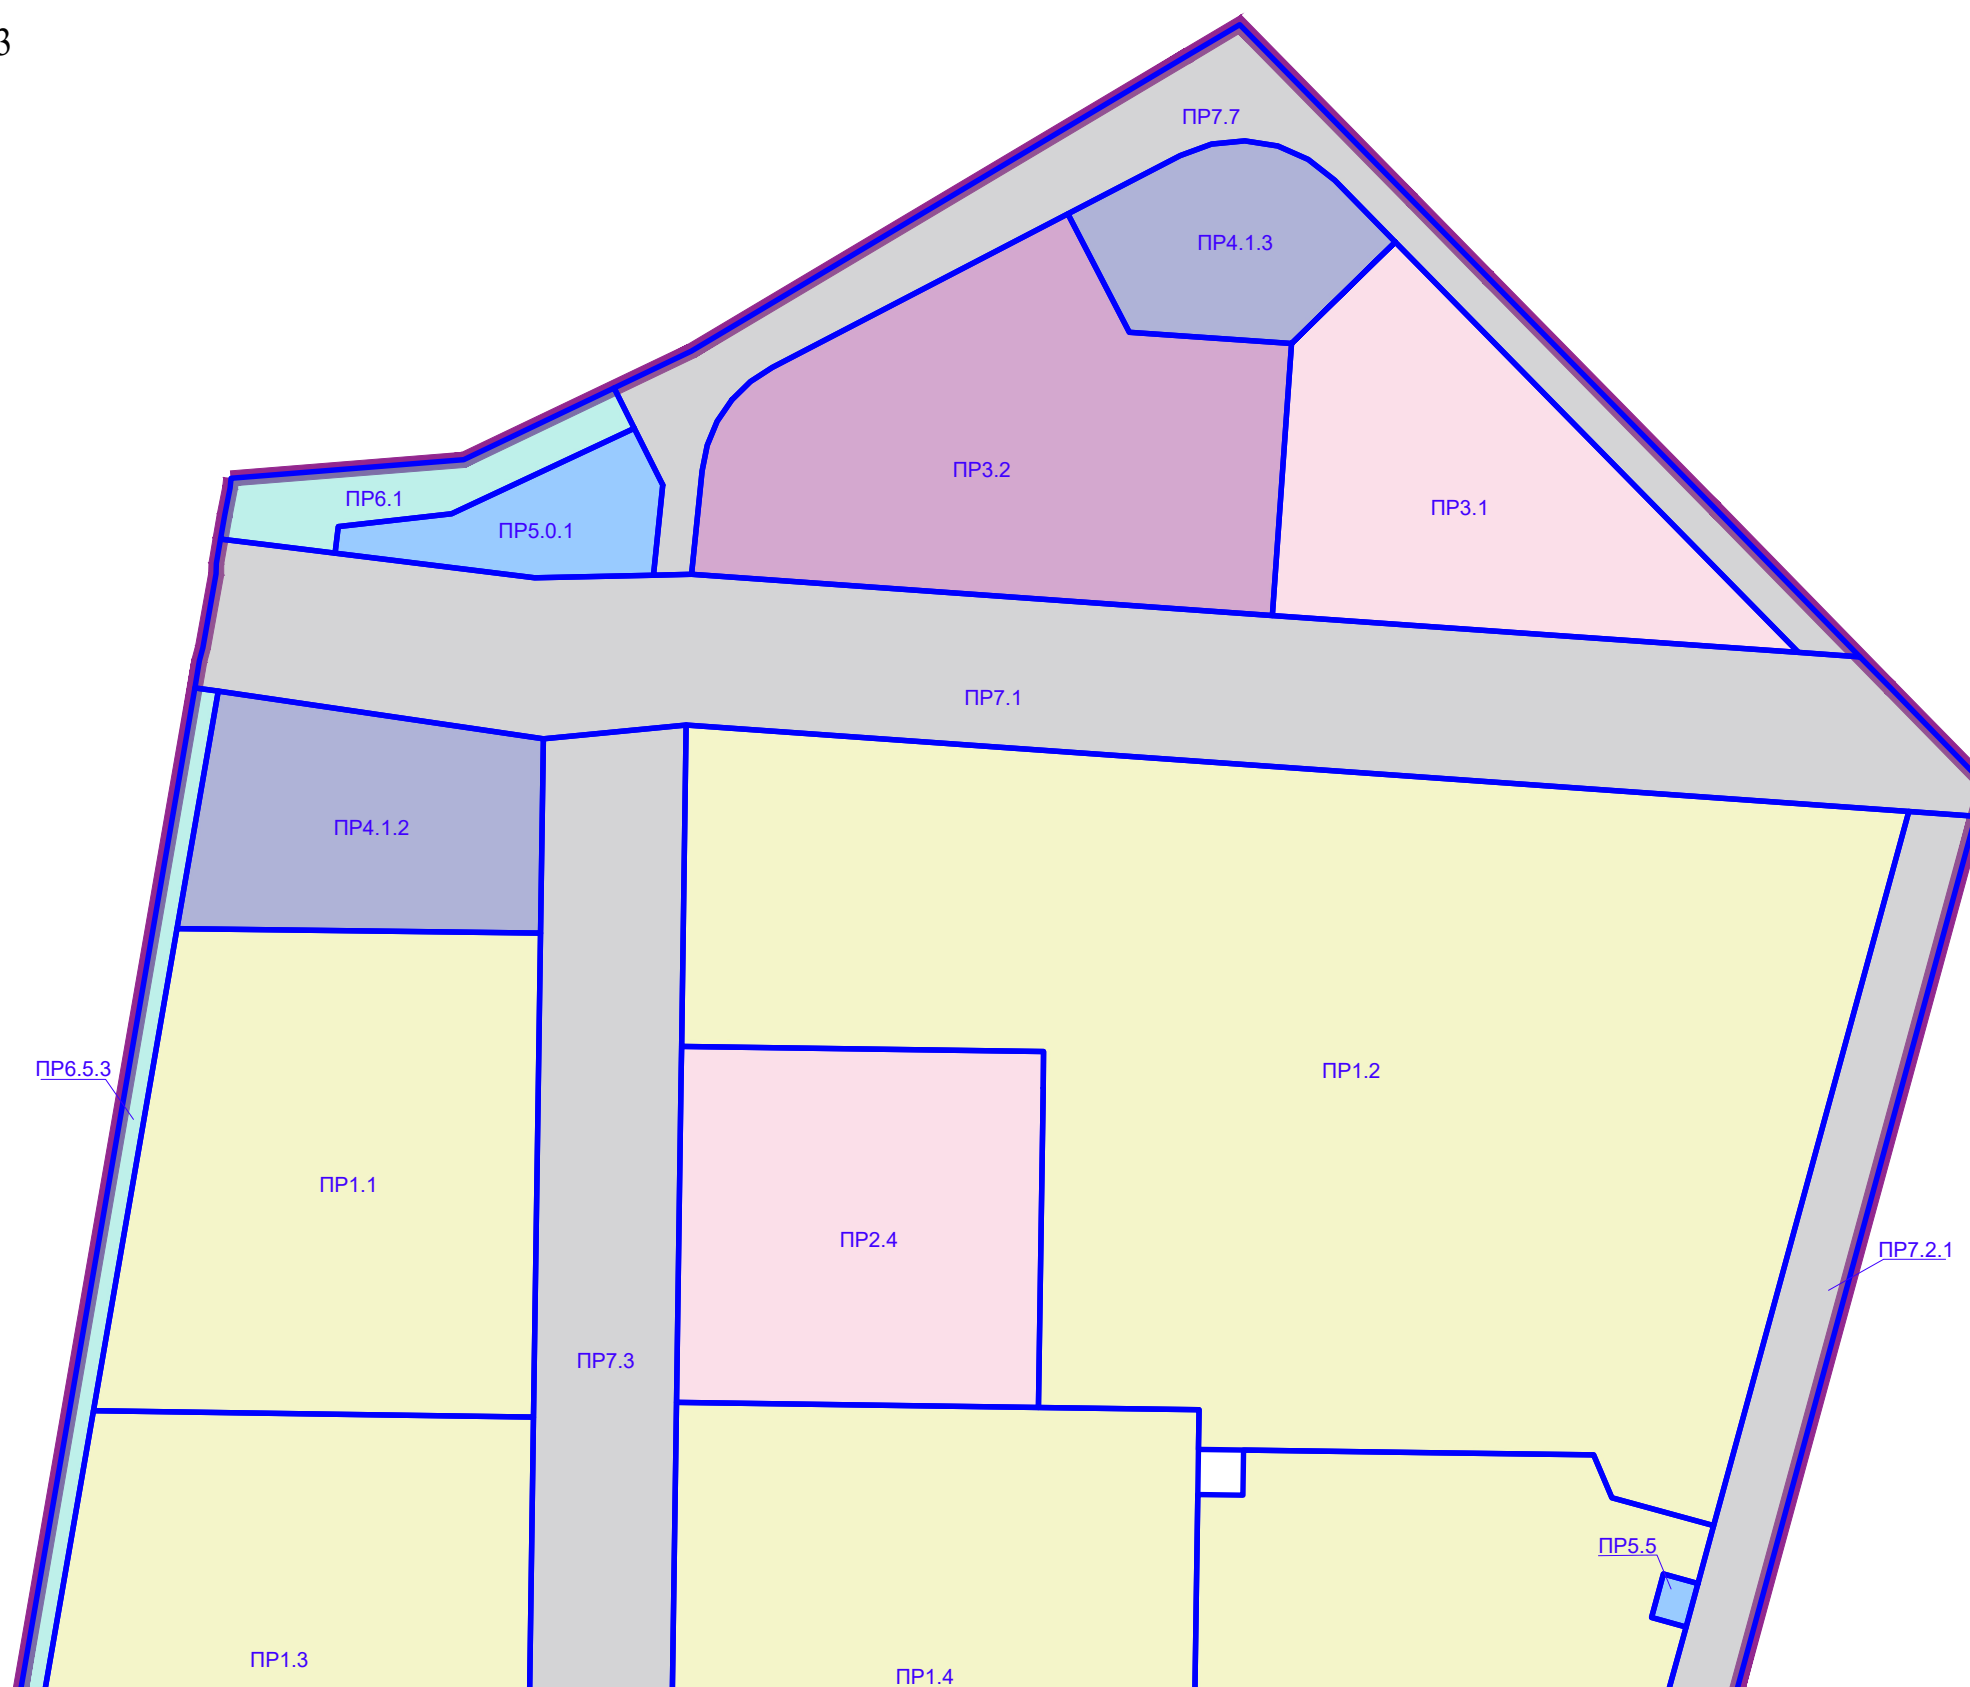


Линия совмещения с листом 2




М 1:2000

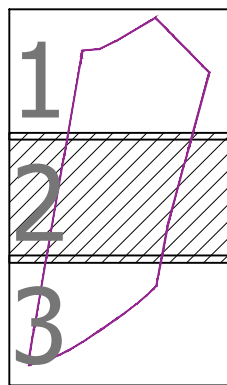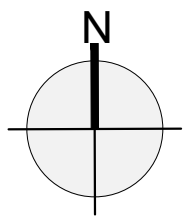

Линия совмещения с листом 1

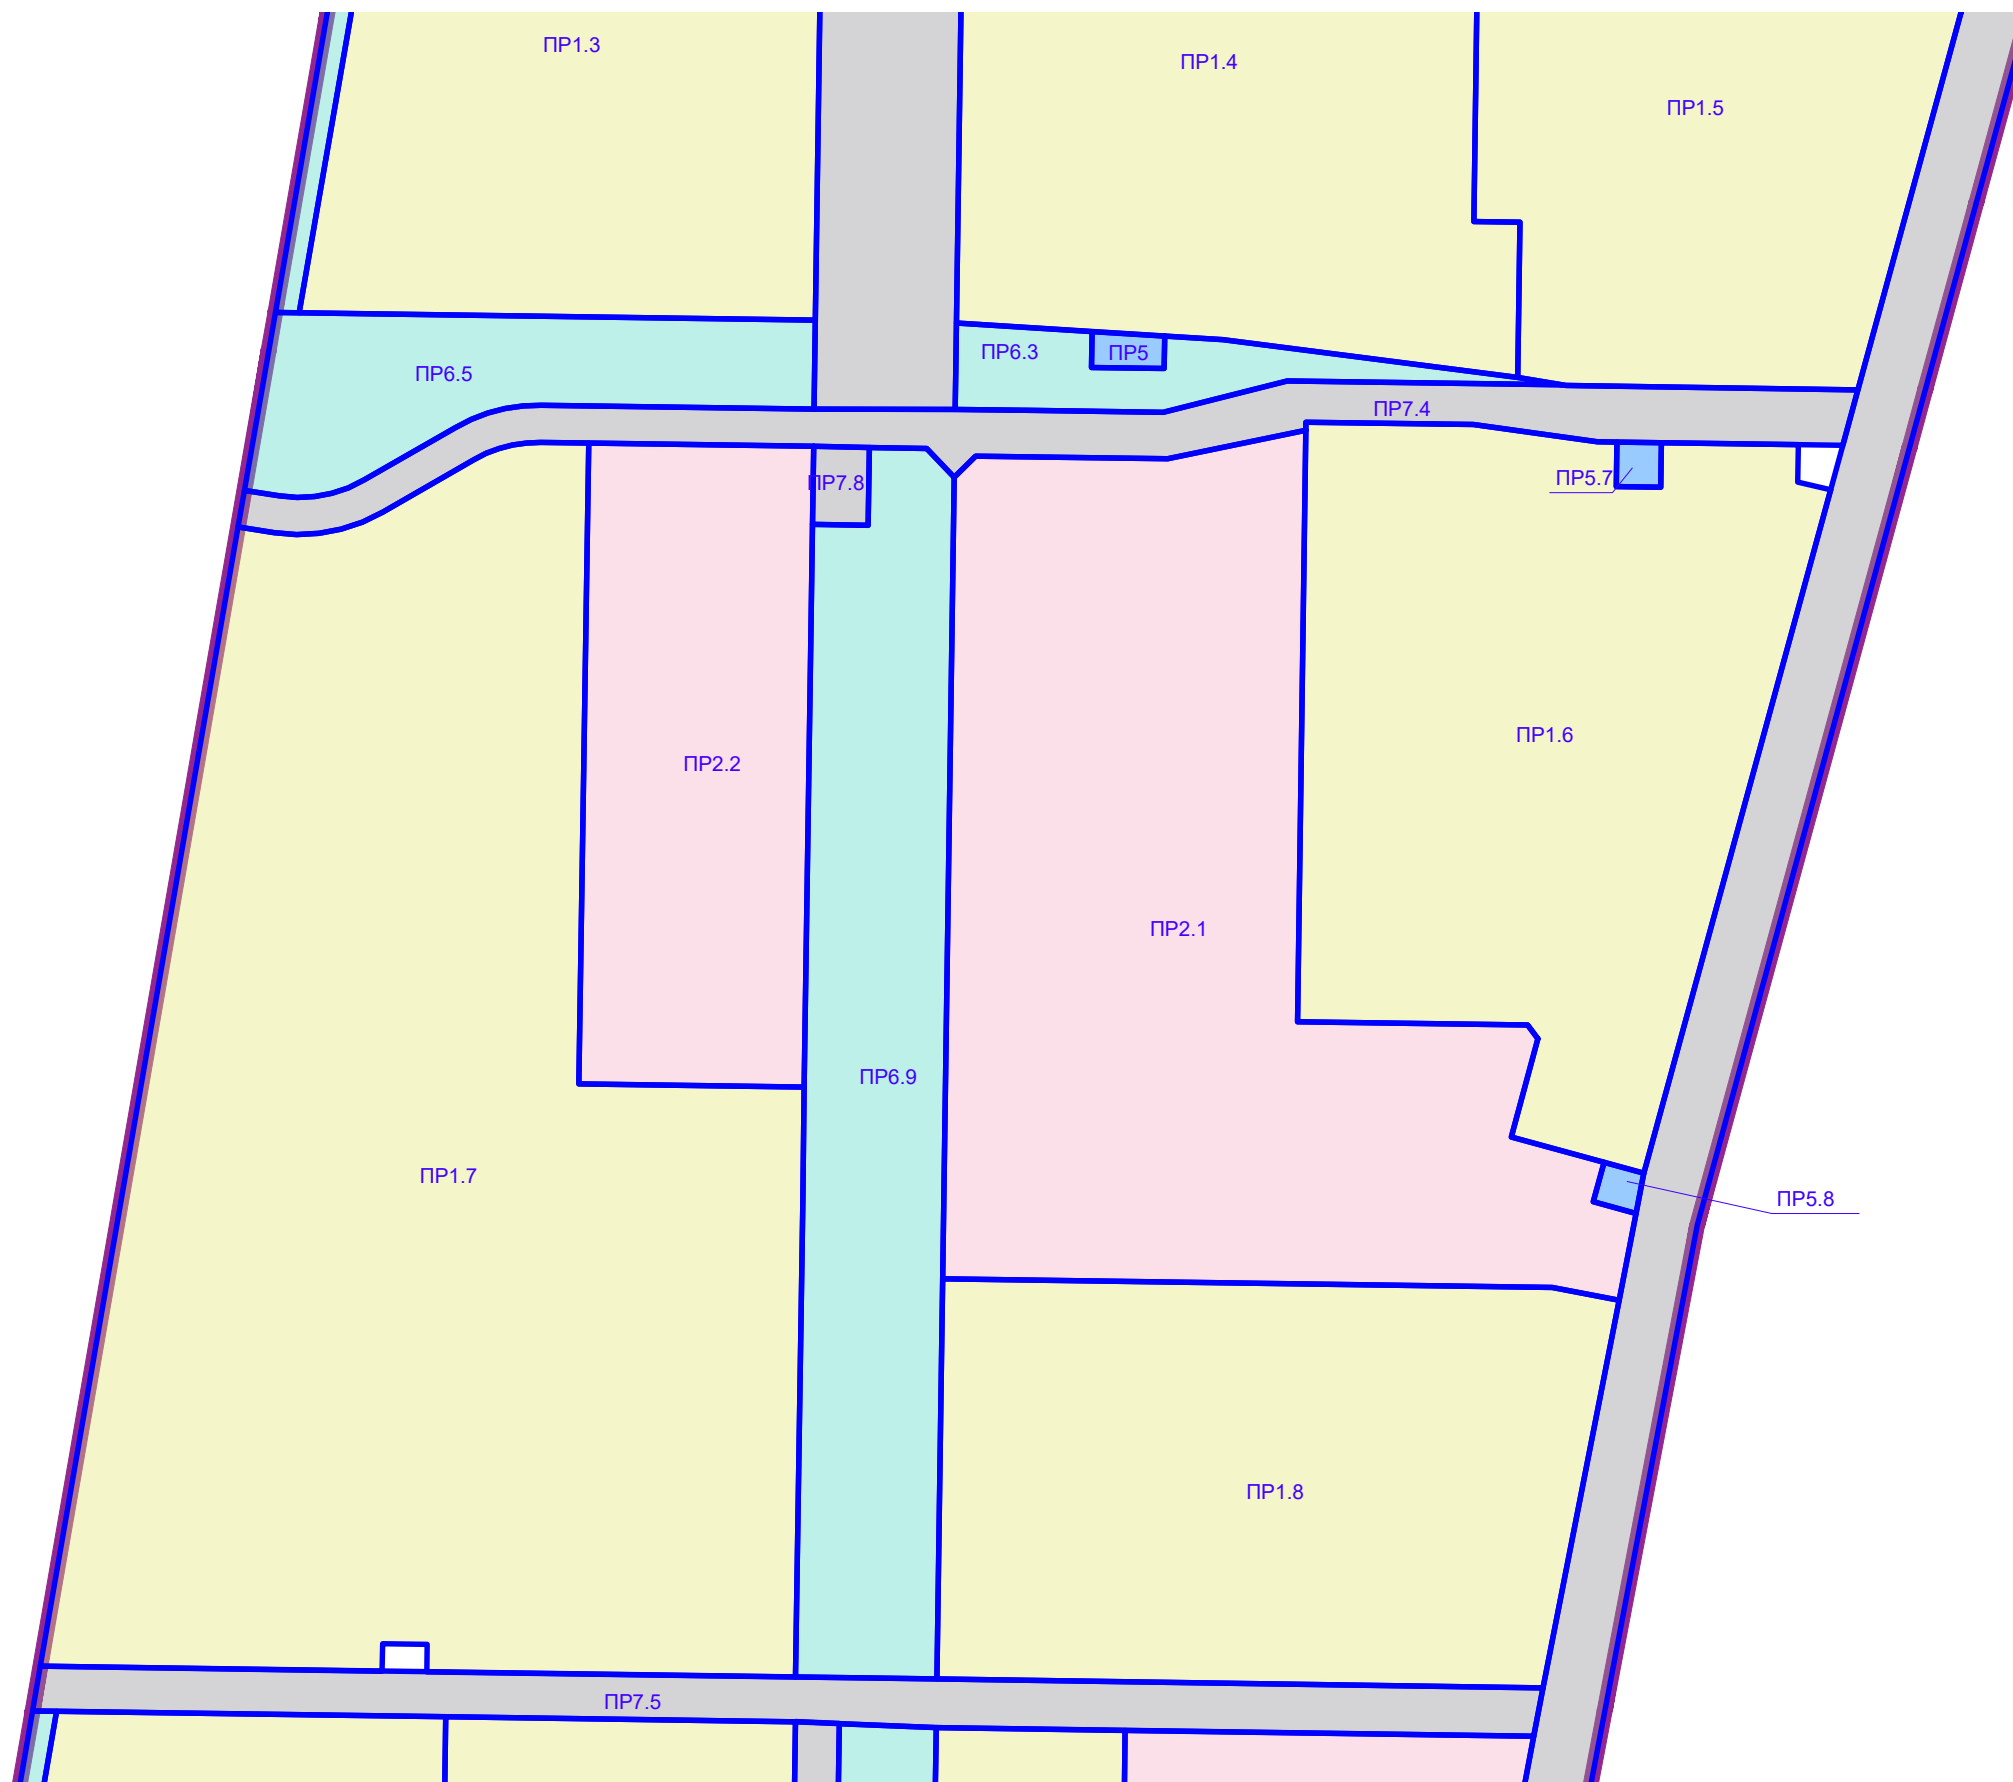


Линия совмещения с листом 3

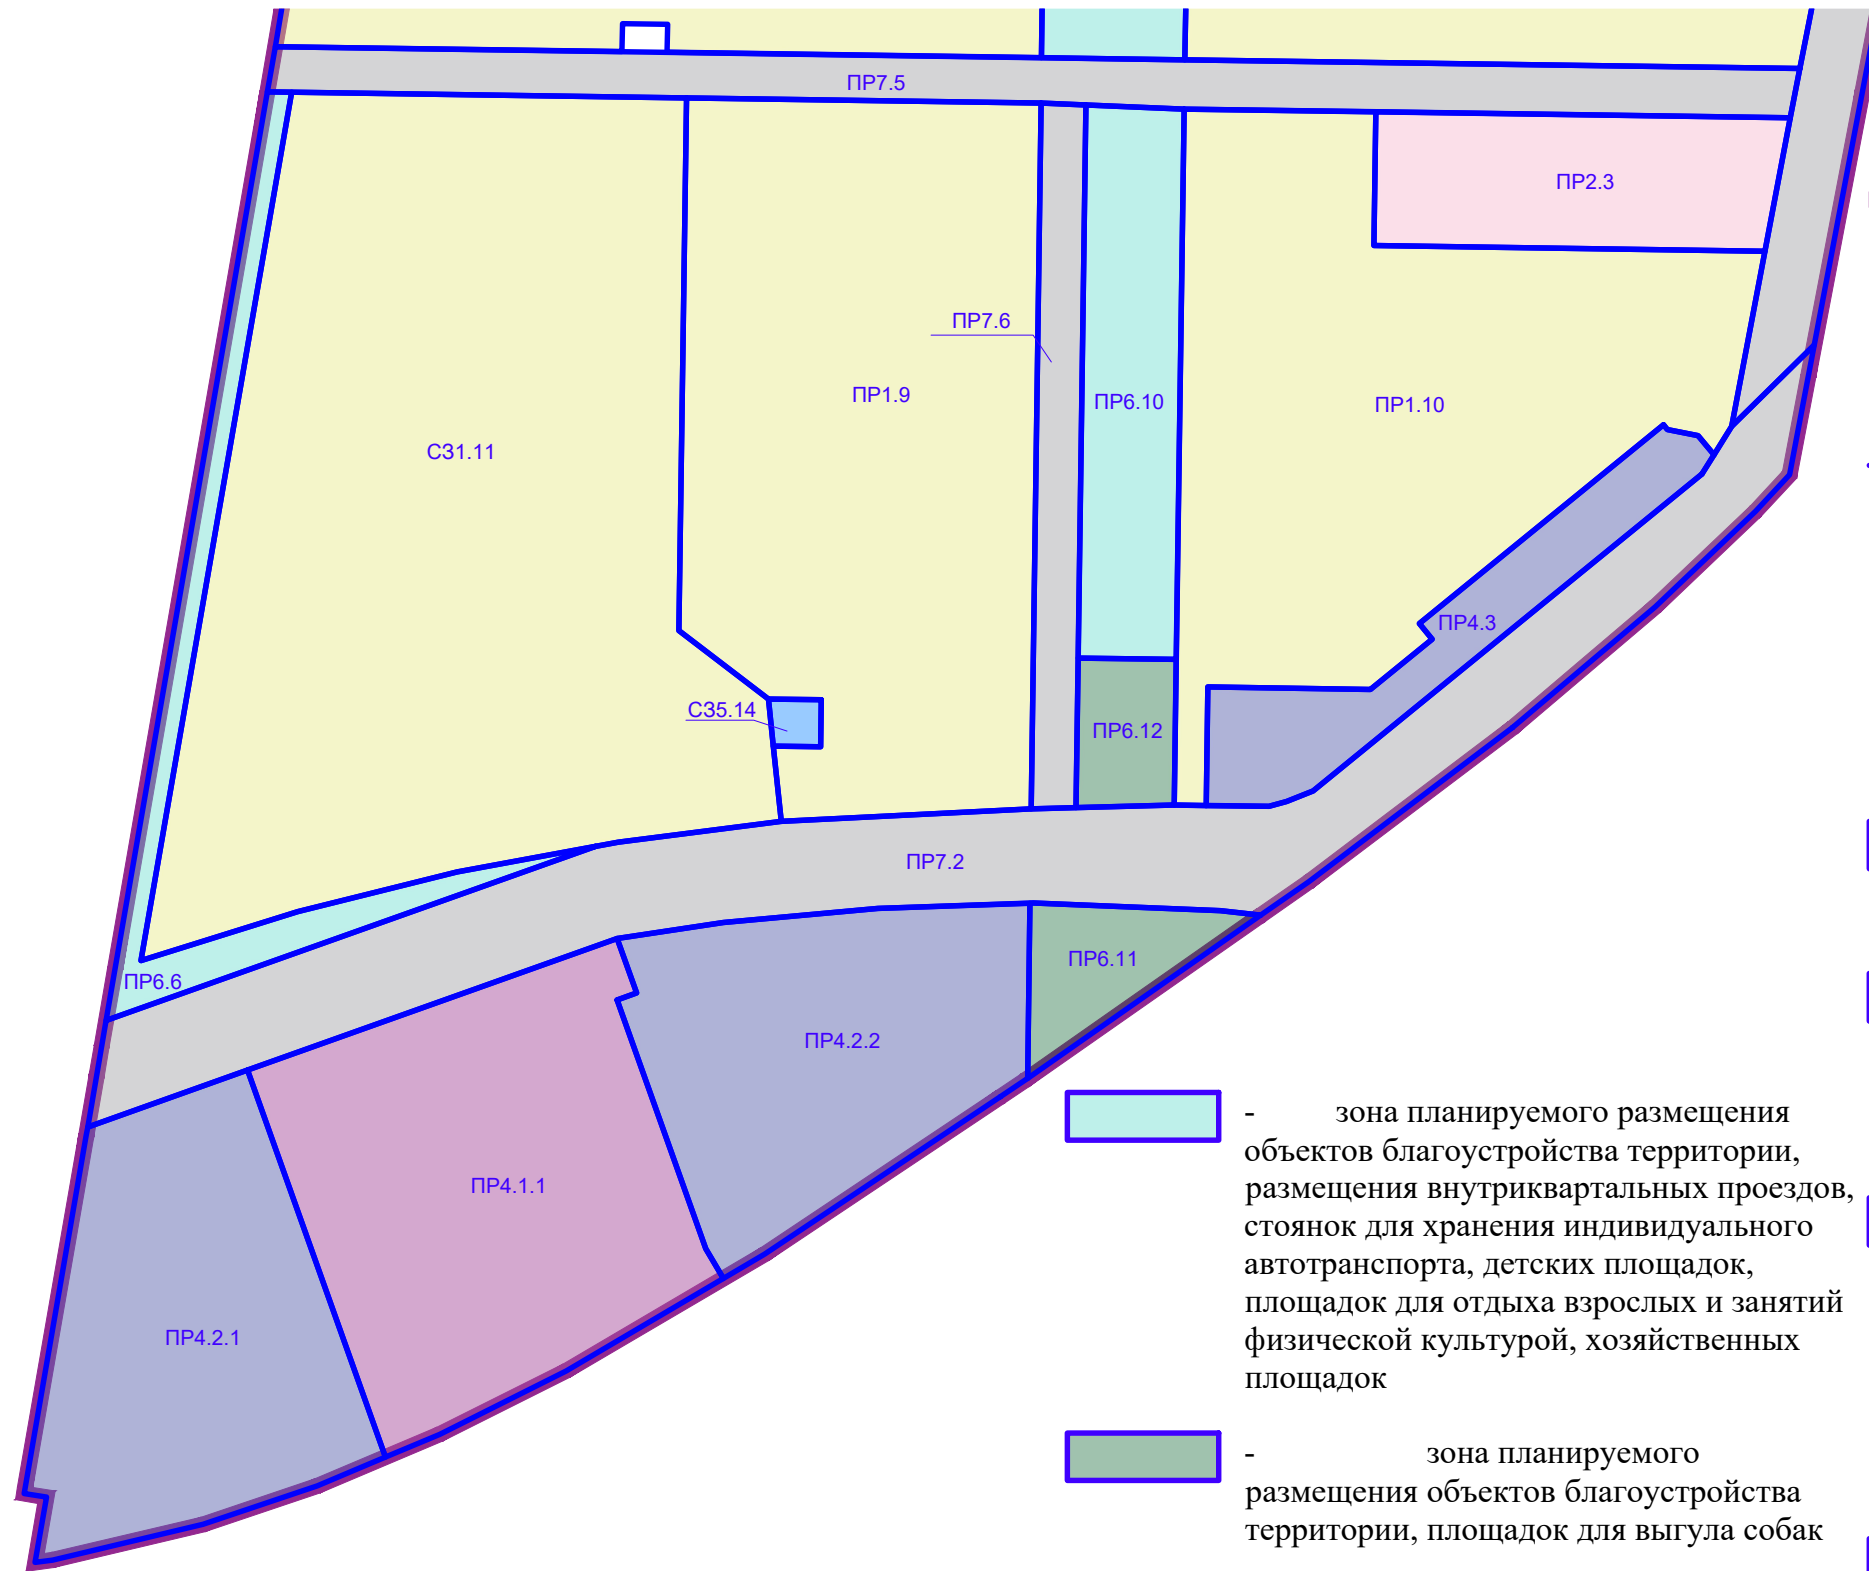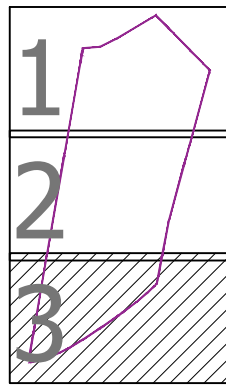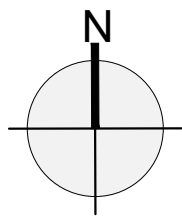



Линия совмещения с листом 2


Условные обозначения:


 - граница территории, применительно к которой осуществляется подготовка документации по планировке территории


Зоны планируемого размещения объектов капитального строительства:


 - граница зоны планируемого размещения объектов капитального строительства


 ПР-1-1 - обозначение зоны планируемого размещения объектов капитального строительства


 СЗ-5-1 - обозначение зоны планируемого размещения объектов капитального строительства (существующая застройка)

 
 - зона планируемого размещения многоквартирных жилых домов и объектов, связанных с обслуживанием жилой застройки


 - зона планируемого размещения объектов коммунальной инфраструктуры


 - зона планируемого размещения объектов транспортной инфраструктуры:


 - улично-дорожной сети: автомобильных дорог, пешеходных тротуаров, пешеходных переходов, бульваров, площадей, проездов, велодорожек и объектов велотранспортной и инженерной инфраструктуры, стоянок для хранения индивидуального автотранспорта, гостевых стоянок автотранспорта, объектов коммунальной инфраструктуры

 - хранения автотранспорта

 - зона планируемого размещения объектов социальной инфраструктуры

 - зона планируемого размещения объектов благоустройства территории, размещения внутриквартальных проездов, стоянок для хранения индивидуального автотранспорта, детских площадок, площадок для отдыха взрослых и занятий физической культурой, хозяйственных площадок

 - зона планируемого размещения объектов благоустройства территории, площадок для выгула собак

 - зона планируемого размещения объектов общественно-делового назначения