

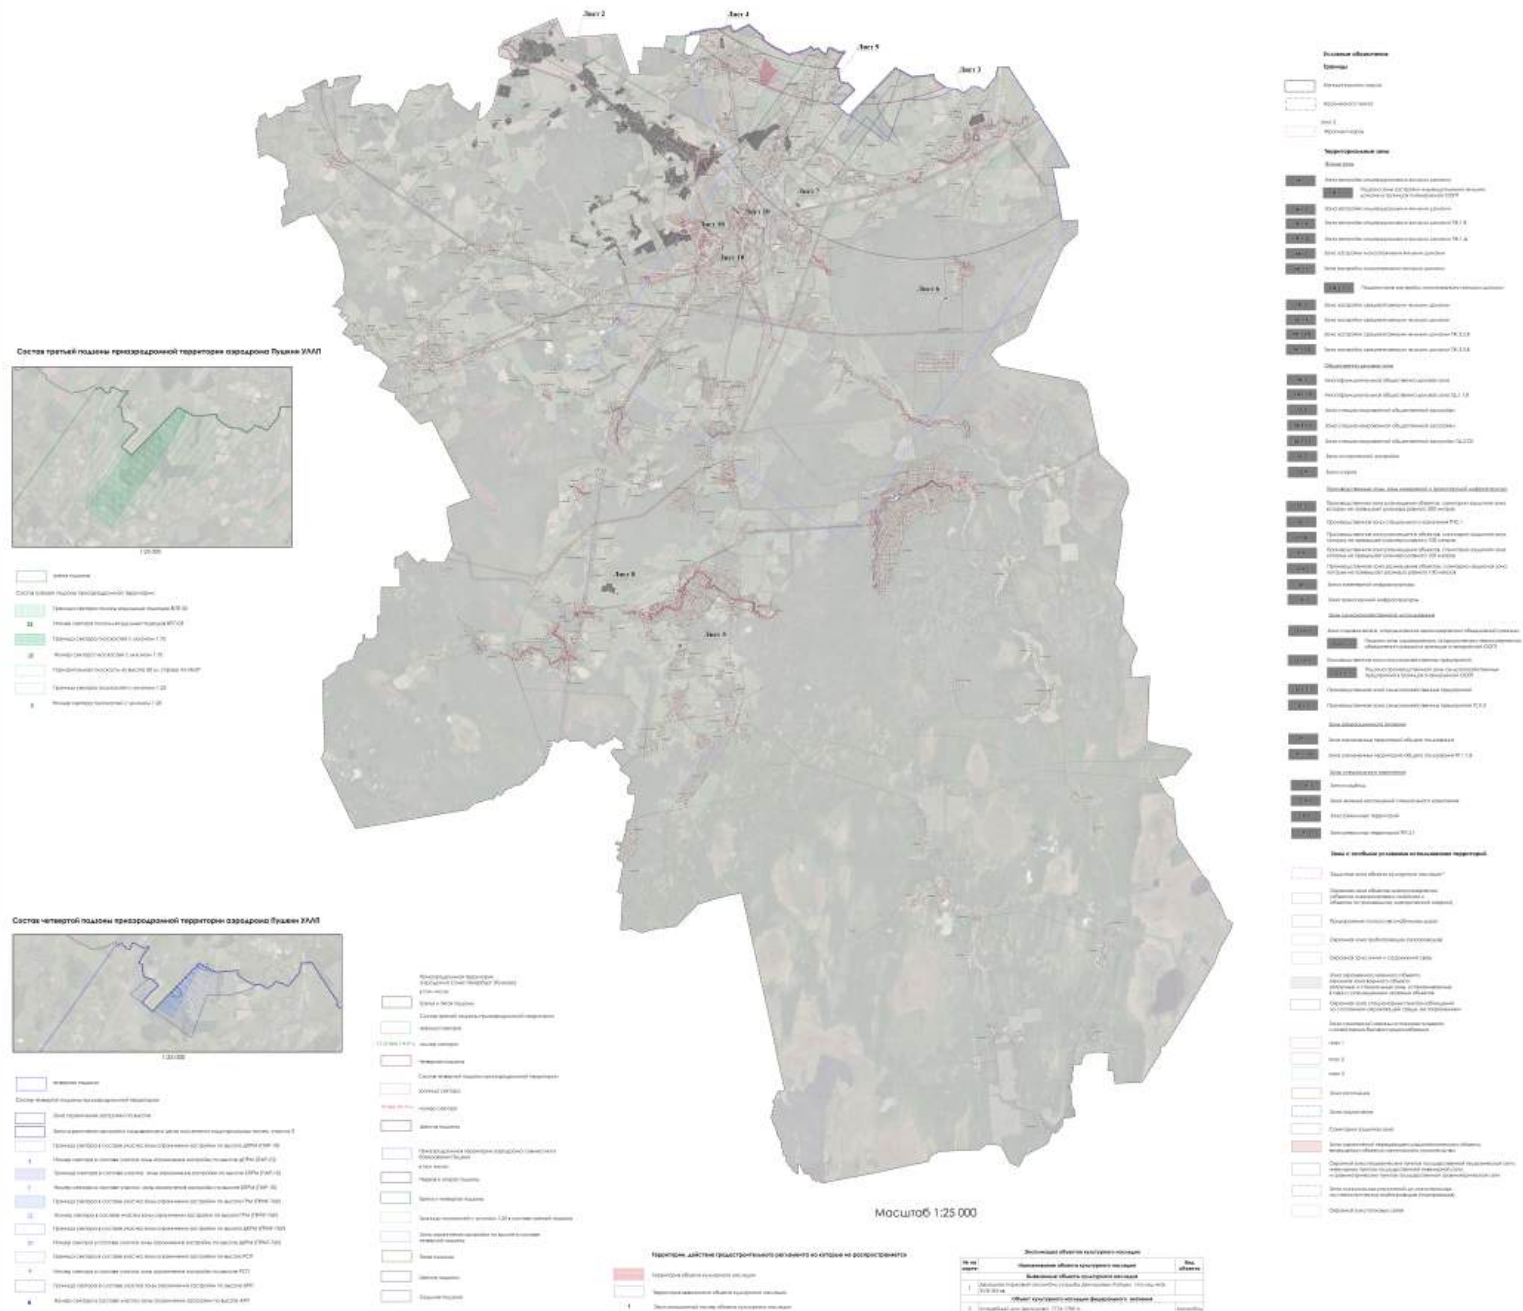
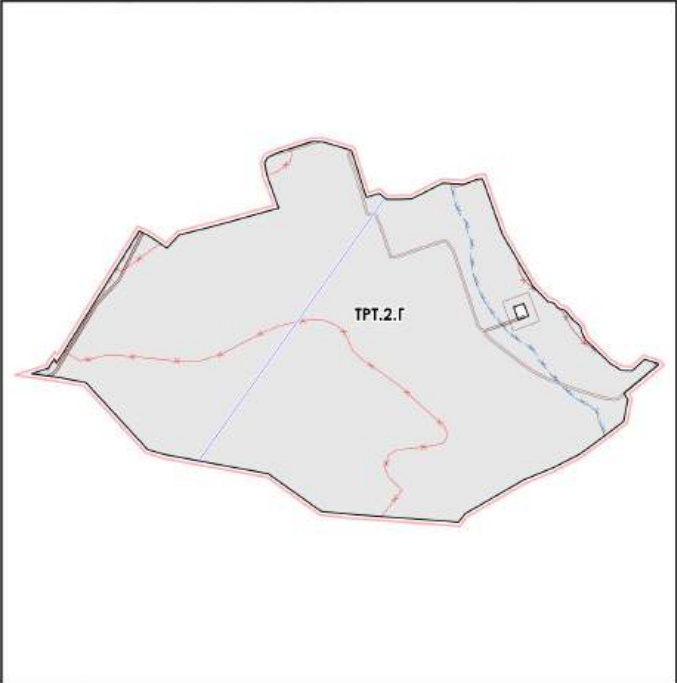


ИЗМЕНЕНИЯ В ПРАВИЛА ЗЕМЛЕПОЛЬЗОВАНИЯ И ЗАСТРОЙКИ МУНИЦИПАЛЬНОГО ОБРАЗОВАНИЯ
ГАТЧИНСКИЙ МУНИЦИПАЛЬНЫЙ ОКРУГ ЛЕНИНГРАДСКОЙ ОБЛАСТИ ПРИМЕНИТЕЛЬНО К ЧАСТИ ТЕРРИТОРИИ
Карта градостроительного зонирования (Лист 1)

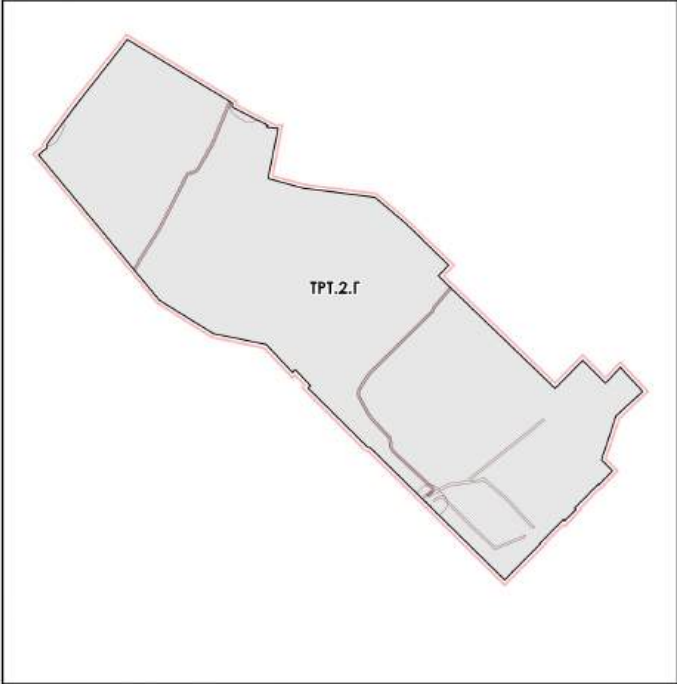

ИЗМЕНЕНИЯ В ПРАВИЛА ЗЕМЛЕПОЛЬЗОВАНИЯ И ЗАСТРОЙКИ МУНИЦИПАЛЬНОГО ОБРАЗОВАНИЯ
ГАТЧИНСКИЙ МУНИЦИПАЛЬНЫЙ ОКРУГ ЛЕНИНГРАДСКОЙ ОБЛАСТИ ПРИМЕНИТЕЛЬНО К ЧАСТИ ТЕРРИТОРИИ
Карта градостроительного зонирования (Лист 10)

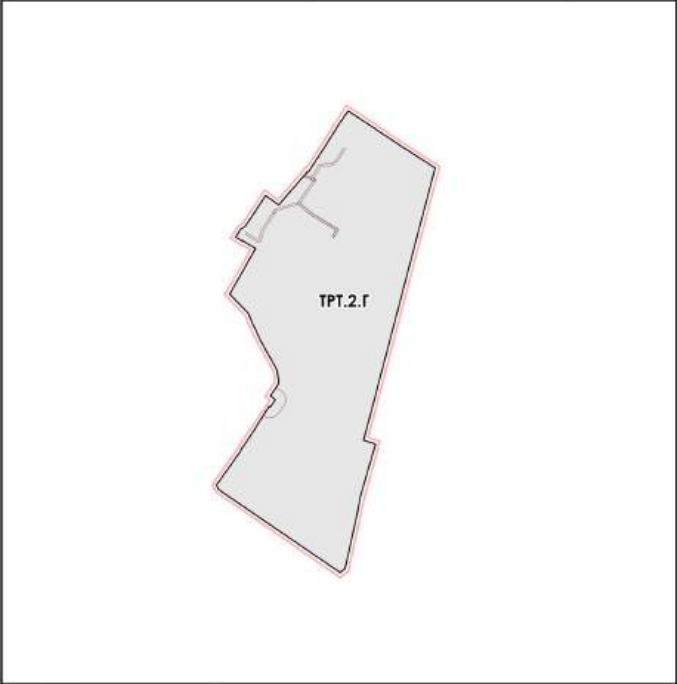

- Условные обозначения**
- Границы**
- Территории, применительно к которой подготовлены правила землепользования и застройки
 - Земельных участков, сведения о которых внесены в ЕГРН на ноябрь 2025 г.
- Территориальные зоны**
- Зоны специального назначения**
- TPT.2.G** Зона режимных территорий TPT.2.G
- Зоны с особыми условиями использования территорий**
- Охранная зона объектов электроэнергетики (объектов электросетевого хозяйства)
 - Охранная зона трубопроводов (газопроводов)
 - Водоохранная зона
 - Прибрежная защитная полоса
 - Зона затопления
 - Зона подтопления
 - Приаэродромная территория аэродрома совместного базирования Пушкин в том числе:
 - Третья и четвёртая полосы

Масштаб 1:5 000