



Чертеж межевания территории, отображающий границы территории, в отношении которой утвержден проект межевания, границы образуемых земельных участков, красные линии, границы планируемых элементов планировочной структуры, линии отступа от красных линий в целях определения мест допустимого размещения зданий, строений, сооружений

Приложение № 6
к приказу Комитета градостроительной политики
Ленинградской области
от _____ № _____

Условные обозначения представлены на листе 2 настоящего чертежа

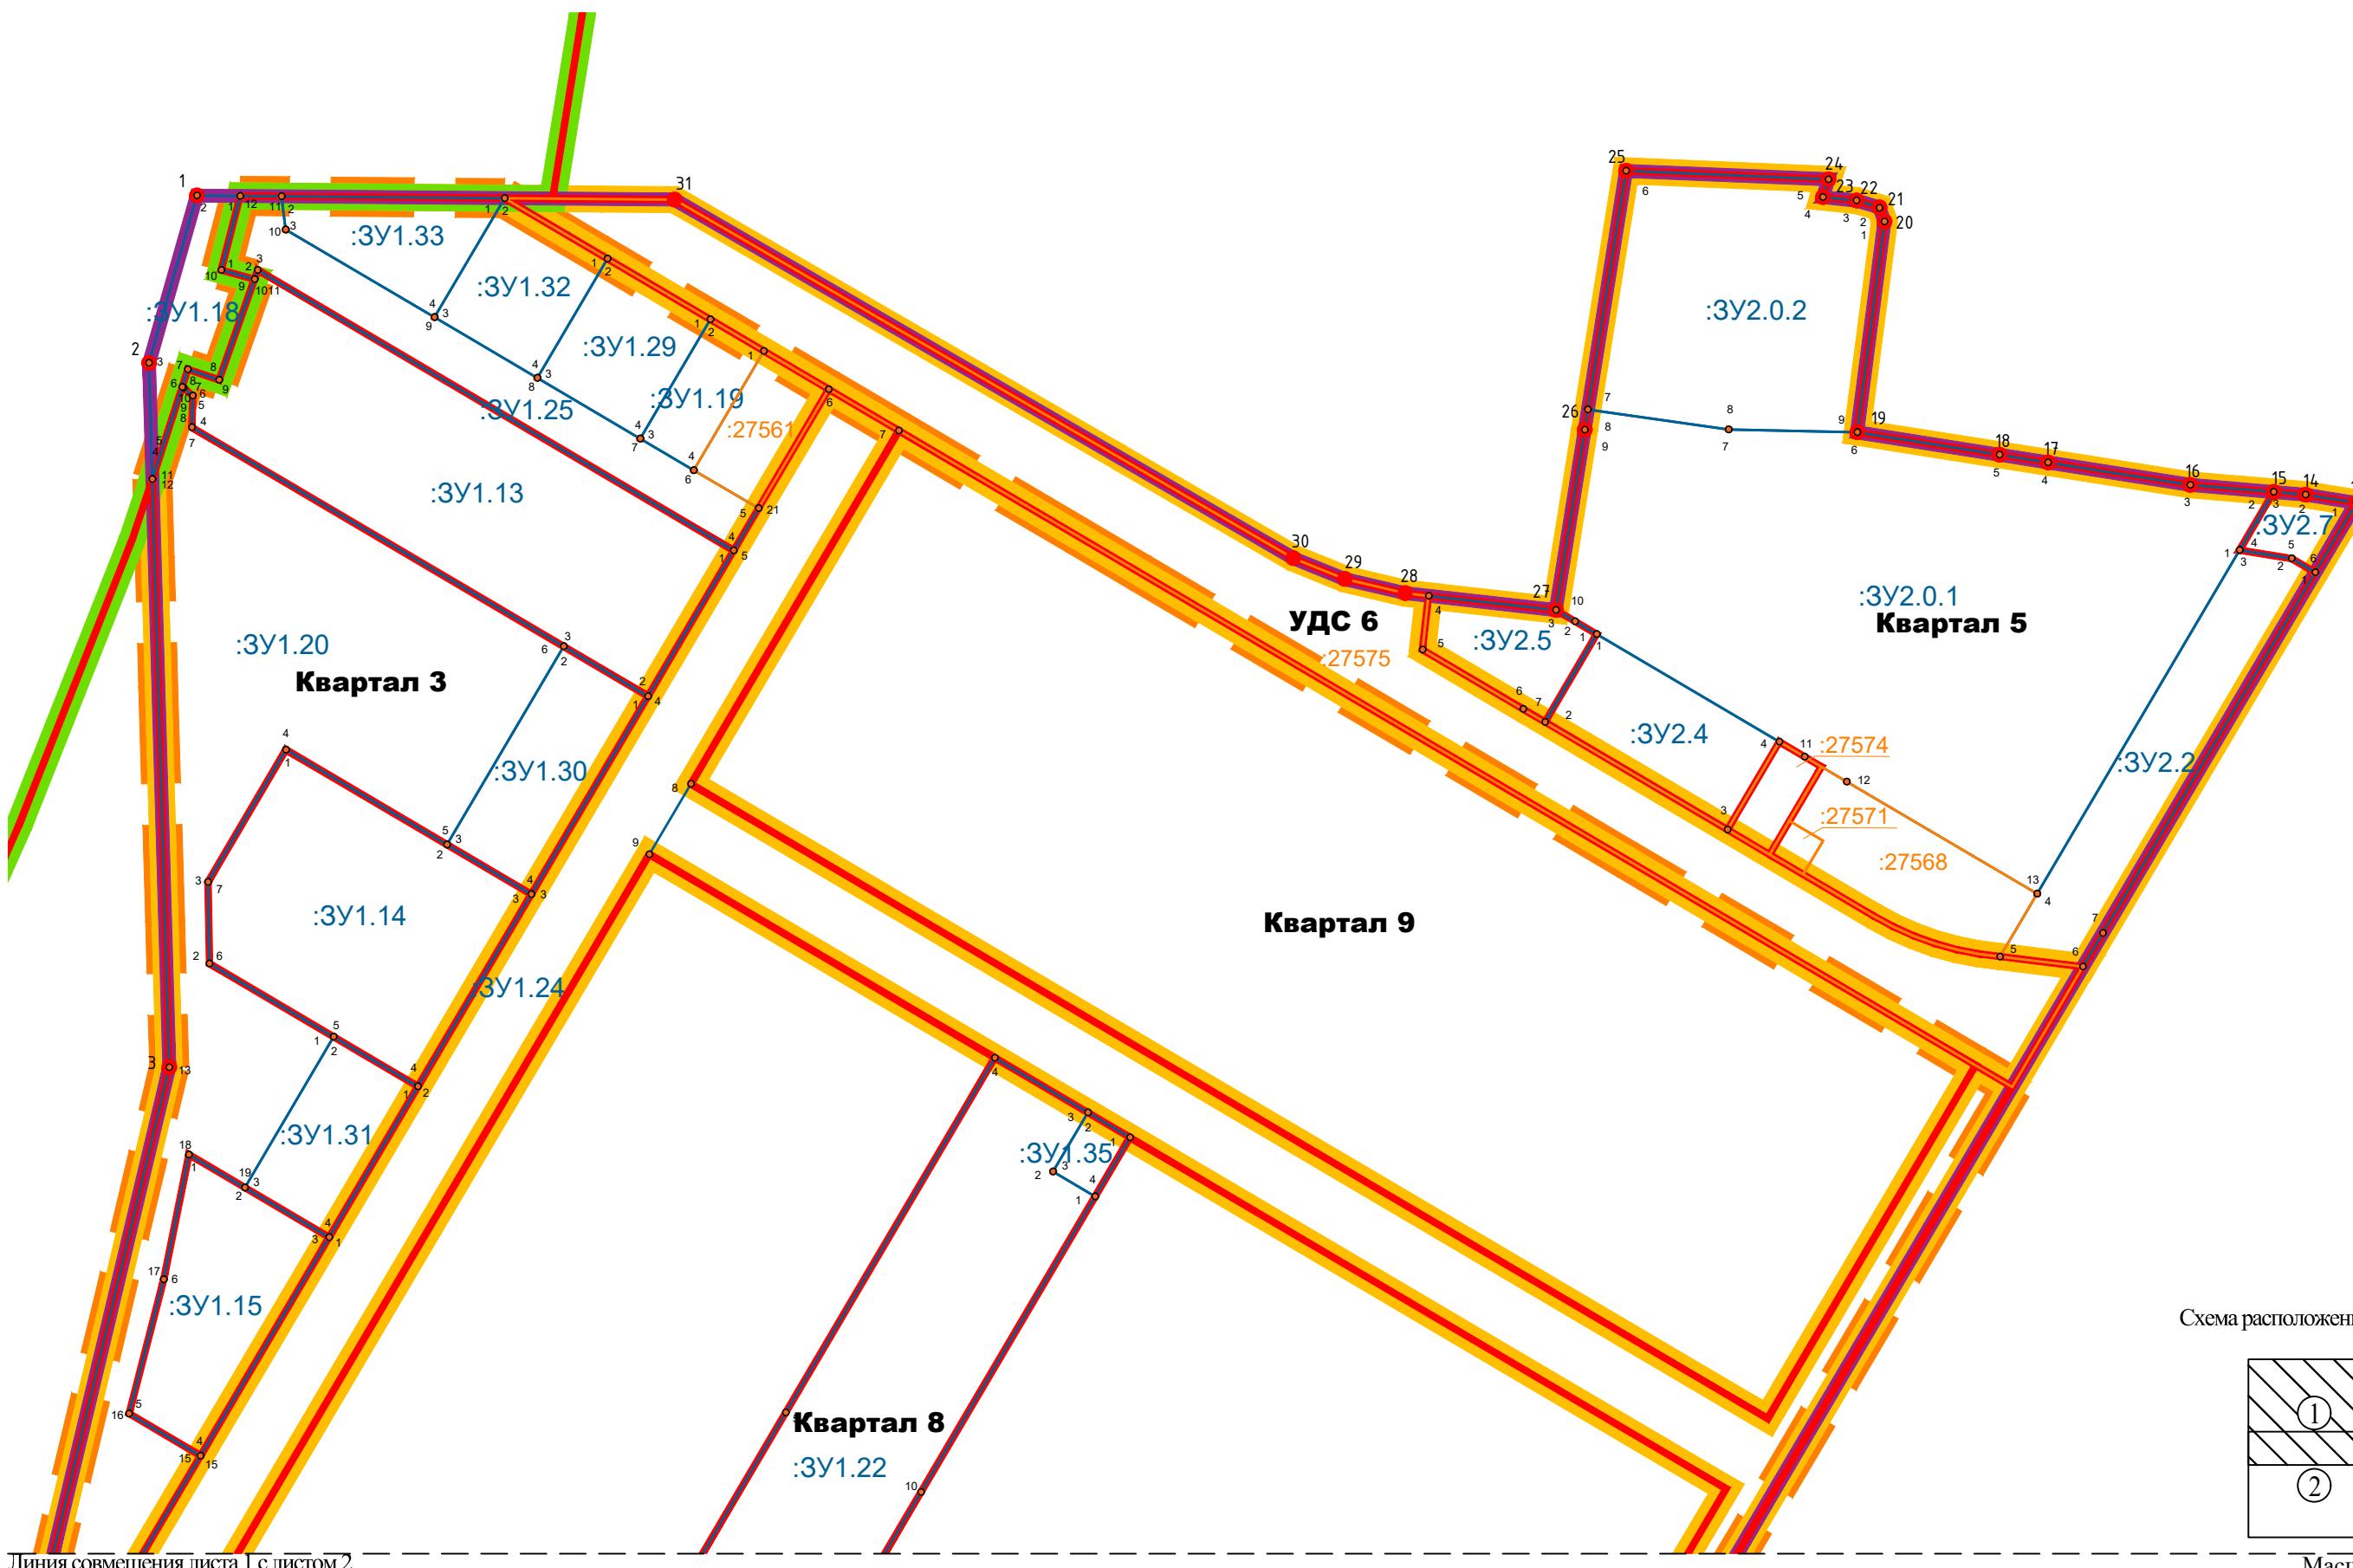

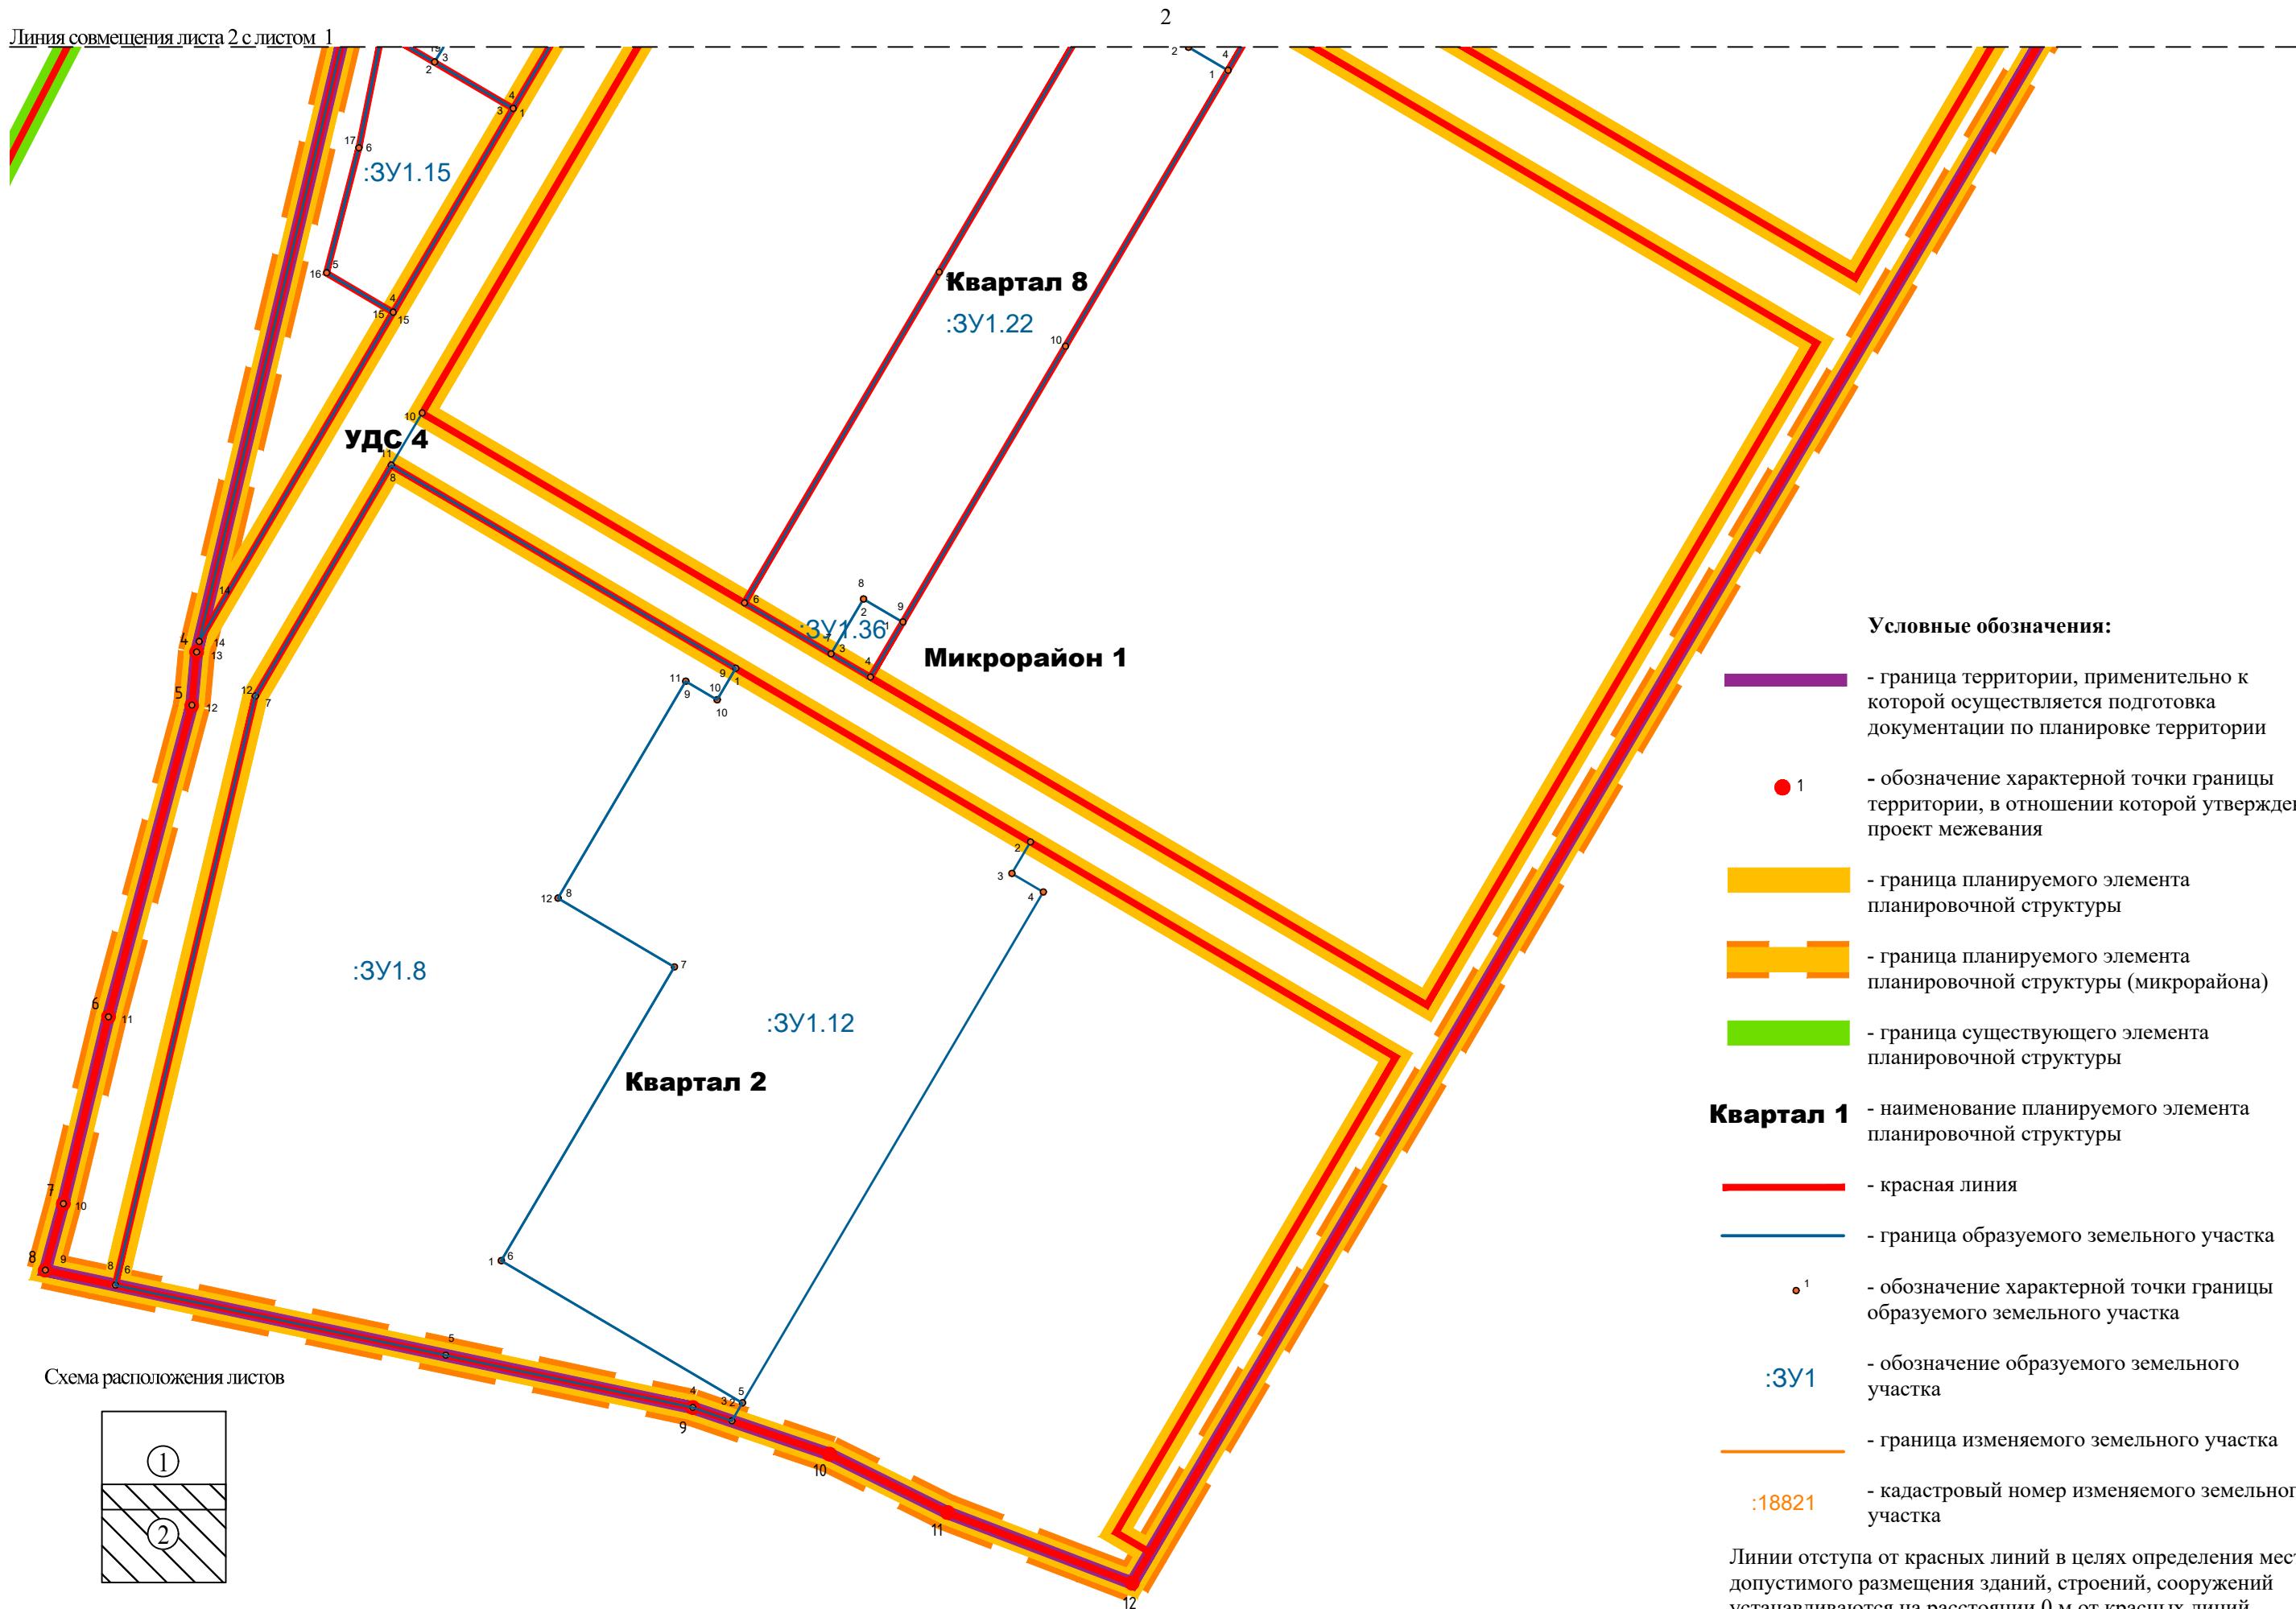

Масштаб 1:2 000