

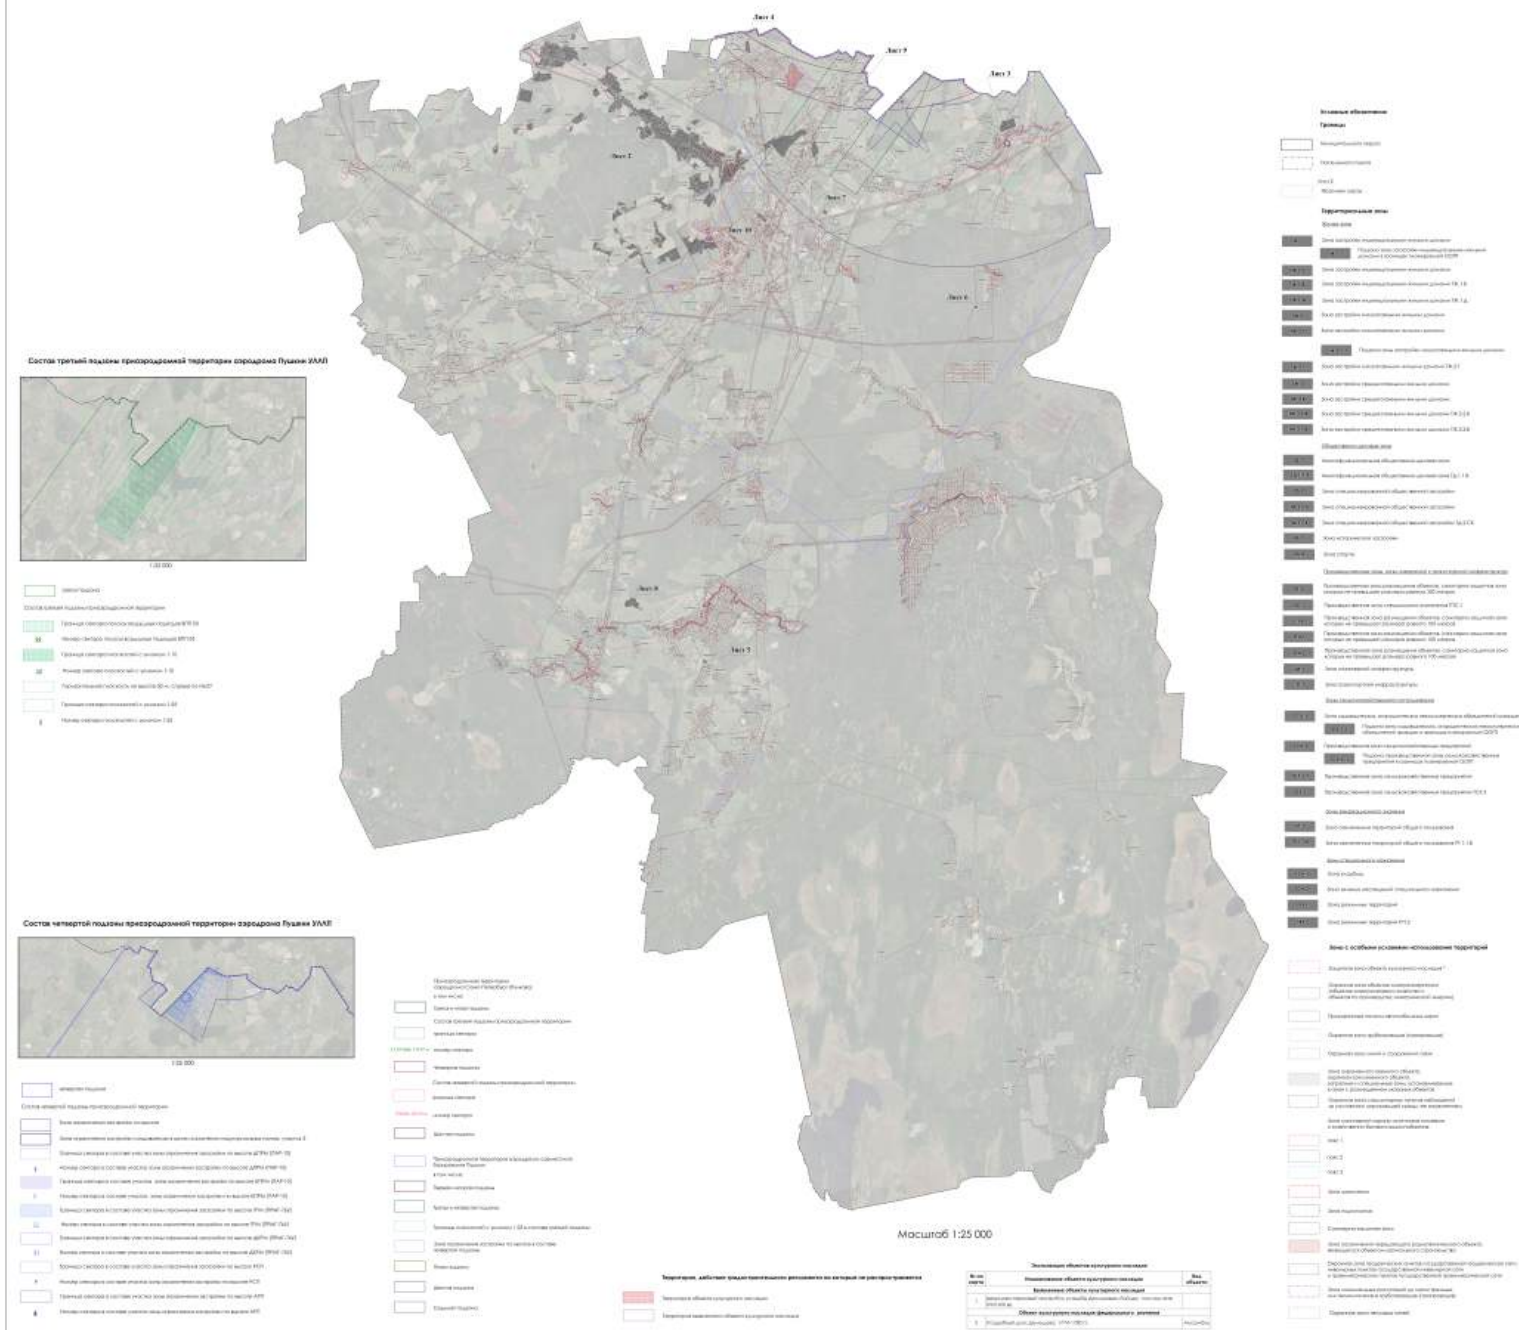
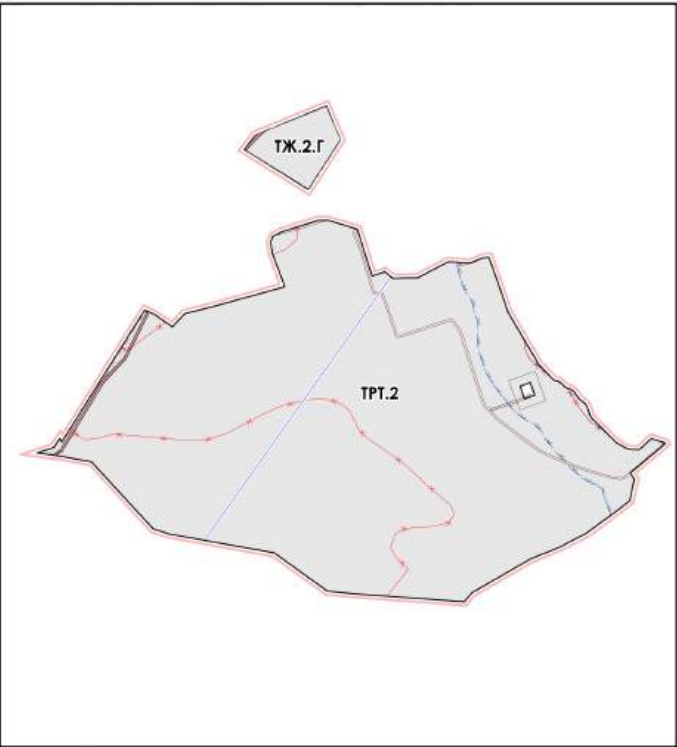


ИЗМЕНЕНИЯ В ПРАВИЛА ЗЕМЛЕПОЛЬЗОВАНИЯ И ЗАСТРОЙКИ МУНИЦИПАЛЬНОГО ОБРАЗОВАНИЯ
ГАТЧИНСКИЙ МУНИЦИПАЛЬНЫЙ ОКРУГ ЛЕНИНГРАДСКОЙ ОБЛАСТИ ПРИМЕНИТЕЛЬНО К ЧАСТИ ТЕРРИТОРИИ
Карта градостроительного зонирования (Лист 1)

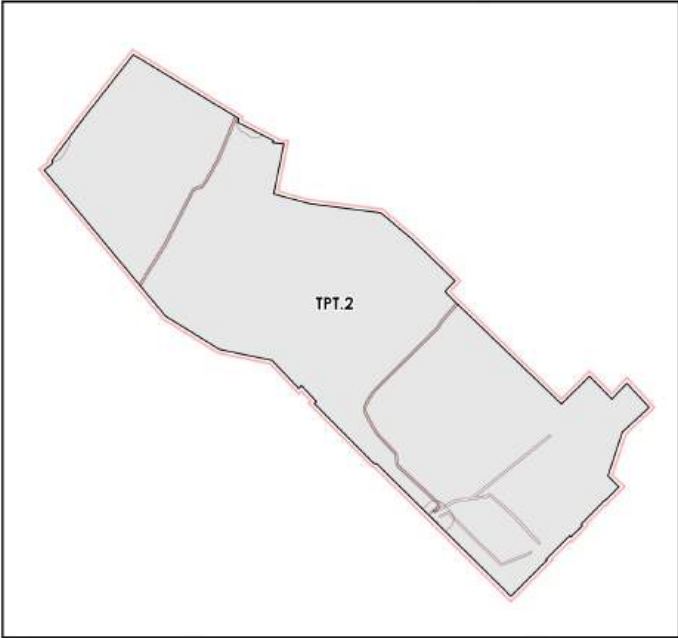

ИЗМЕНЕНИЯ В ПРАВИЛА ЗЕМЛЕПОЛЬЗОВАНИЯ И ЗАСТРОЙКИ МУНИЦИПАЛЬНОГО ОБРАЗОВАНИЯ
ГАТЧИНСКИЙ МУНИЦИПАЛЬНЫЙ ОКРУГ ЛЕНИНГРАДСКОЙ ОБЛАСТИ ПРИМЕНИТЕЛЬНО К ЧАСТИ ТЕРРИТОРИИ
Карта градостроительного зонирования (Лист 10)

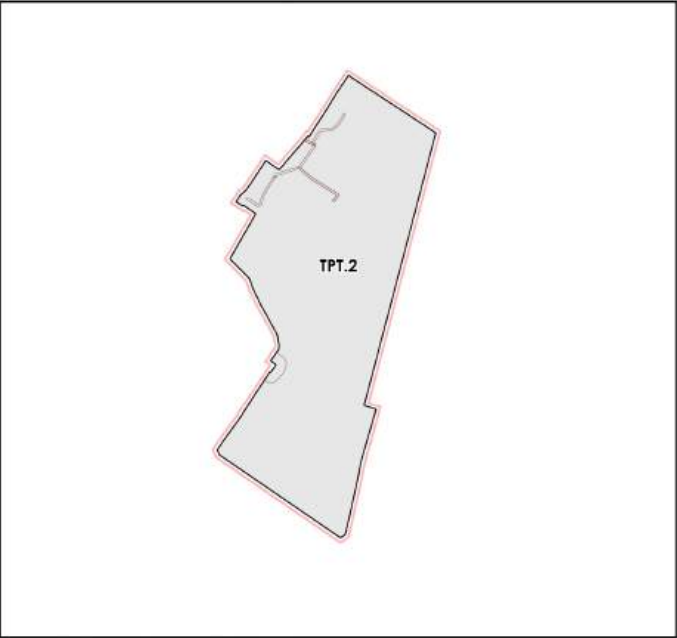

- Условные обозначения**
- Границы**
- Территории, применительно к которой подготовлены правила землепользования и застройки
 - Земельных участков, сведения о которых внесены в ЕГРН на ноябрь 2025 г.
- Территориальные зоны**
- Жилые зоны
- ТЖ.2.Г** Зона застройки малоэтажными жилыми домами ТЖ.2.Г
- Зоны специального назначения
- ТРТ.2** Зона режимных территорий ТРТ.2
- Зоны с особыми условиями использования территорий**
- Охранная зона объектов электроэнергетики (объектов электросетевого хозяйства)
 - Охранная зона трубопроводов (газопроводов)
 - Водоохранная зона
 - Прибрежная защитная полоса
 - Зона загопления
 - Зона подтопления
- Приаэродромная территория аэродрома совместного базирования Пушкин в том числе:
- Третья и четвертая подзоны

Масштаб 1:5 000

**ИЗМЕНЕНИЯ В ПРАВИЛА ЗЕМЛЕПОЛЬЗОВАНИЯ И ЗАСТРОЙКИ МУНИЦИПАЛЬНОГО ОБРАЗОВАНИЯ
ГАТЧИНСКИЙ МУНИЦИПАЛЬНЫЙ ОКРУГ ЛЕНИНГРАДСКОЙ ОБЛАСТИ ПРИМЕНИТЕЛЬНО К ЧАСТИ ТЕРРИТОРИИ**

Приложение к карте градостроительного зонирования

Карта территорий, в границах которых предусматриваются требования
к архитектурно-градостроительному облику объектов капитального строительства

Условные обозначения

Границы

- Границы муниципального округа
- Границы муниципального округа
- Границы участка, сведения о котором внесены в ЕГРН на дату 01.01.2021 г.
- Территория, в границах которой предусматриваются требования к архитектурно-градостроительному облику объектов капитального строительства

Фрагмент 1



Масштаб 1:5 000

Фрагмент 2



Масштаб 1:5 000

Фрагмент 3



Масштаб 1:5 000

Фрагмент 4



Масштаб 1:5 000

Фрагмент 5



Масштаб 1:5 000

Фрагмент 6



Масштаб 1:5 000

Масштаб 1:25 000