



**Чертеж планировки территории, отображающий границы  
планируемых элементов планировочной структуры**


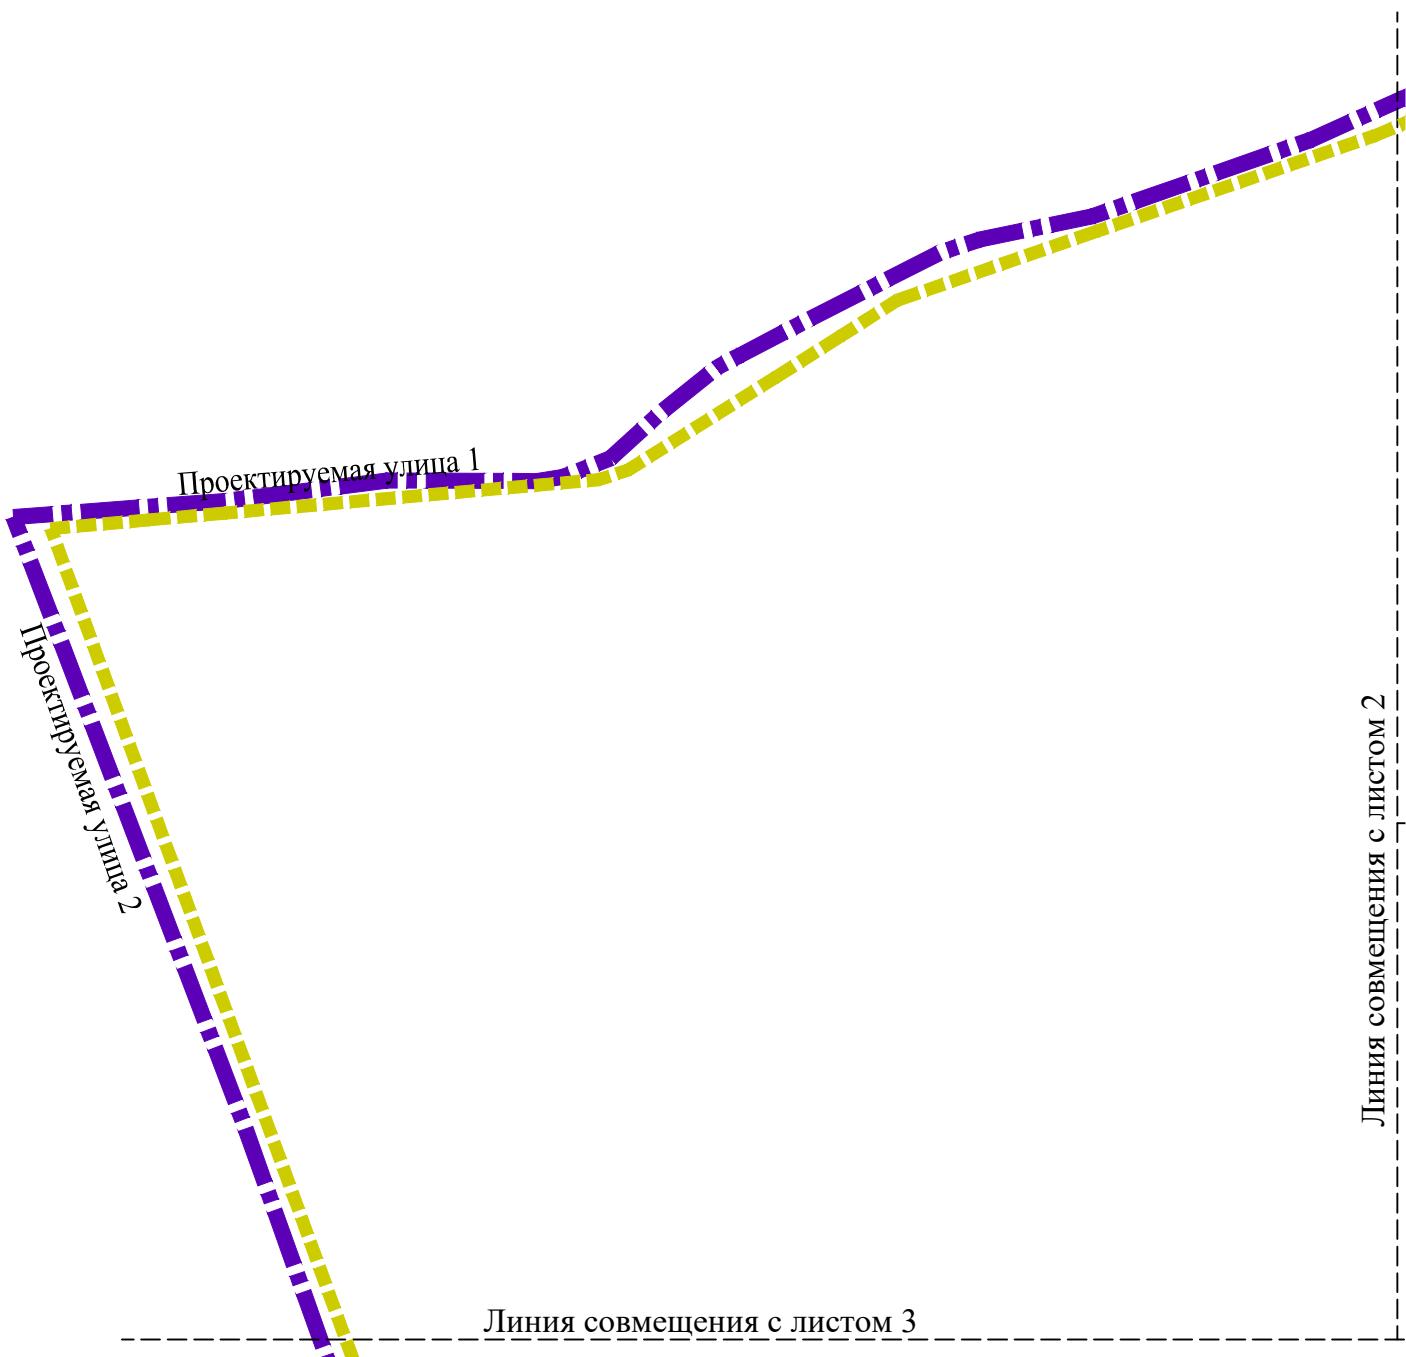




**Условные обозначения:**



- - границы территории, в отношении которой осуществляется подготовка проекта планировки
- - границы планируемого элемента планировочной структуры

М 1:2000

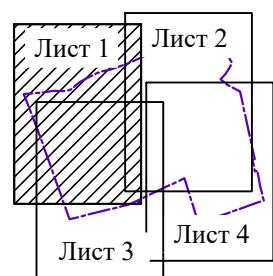

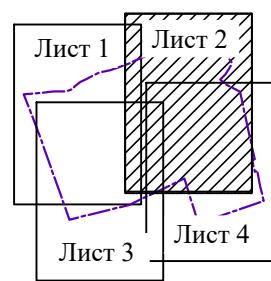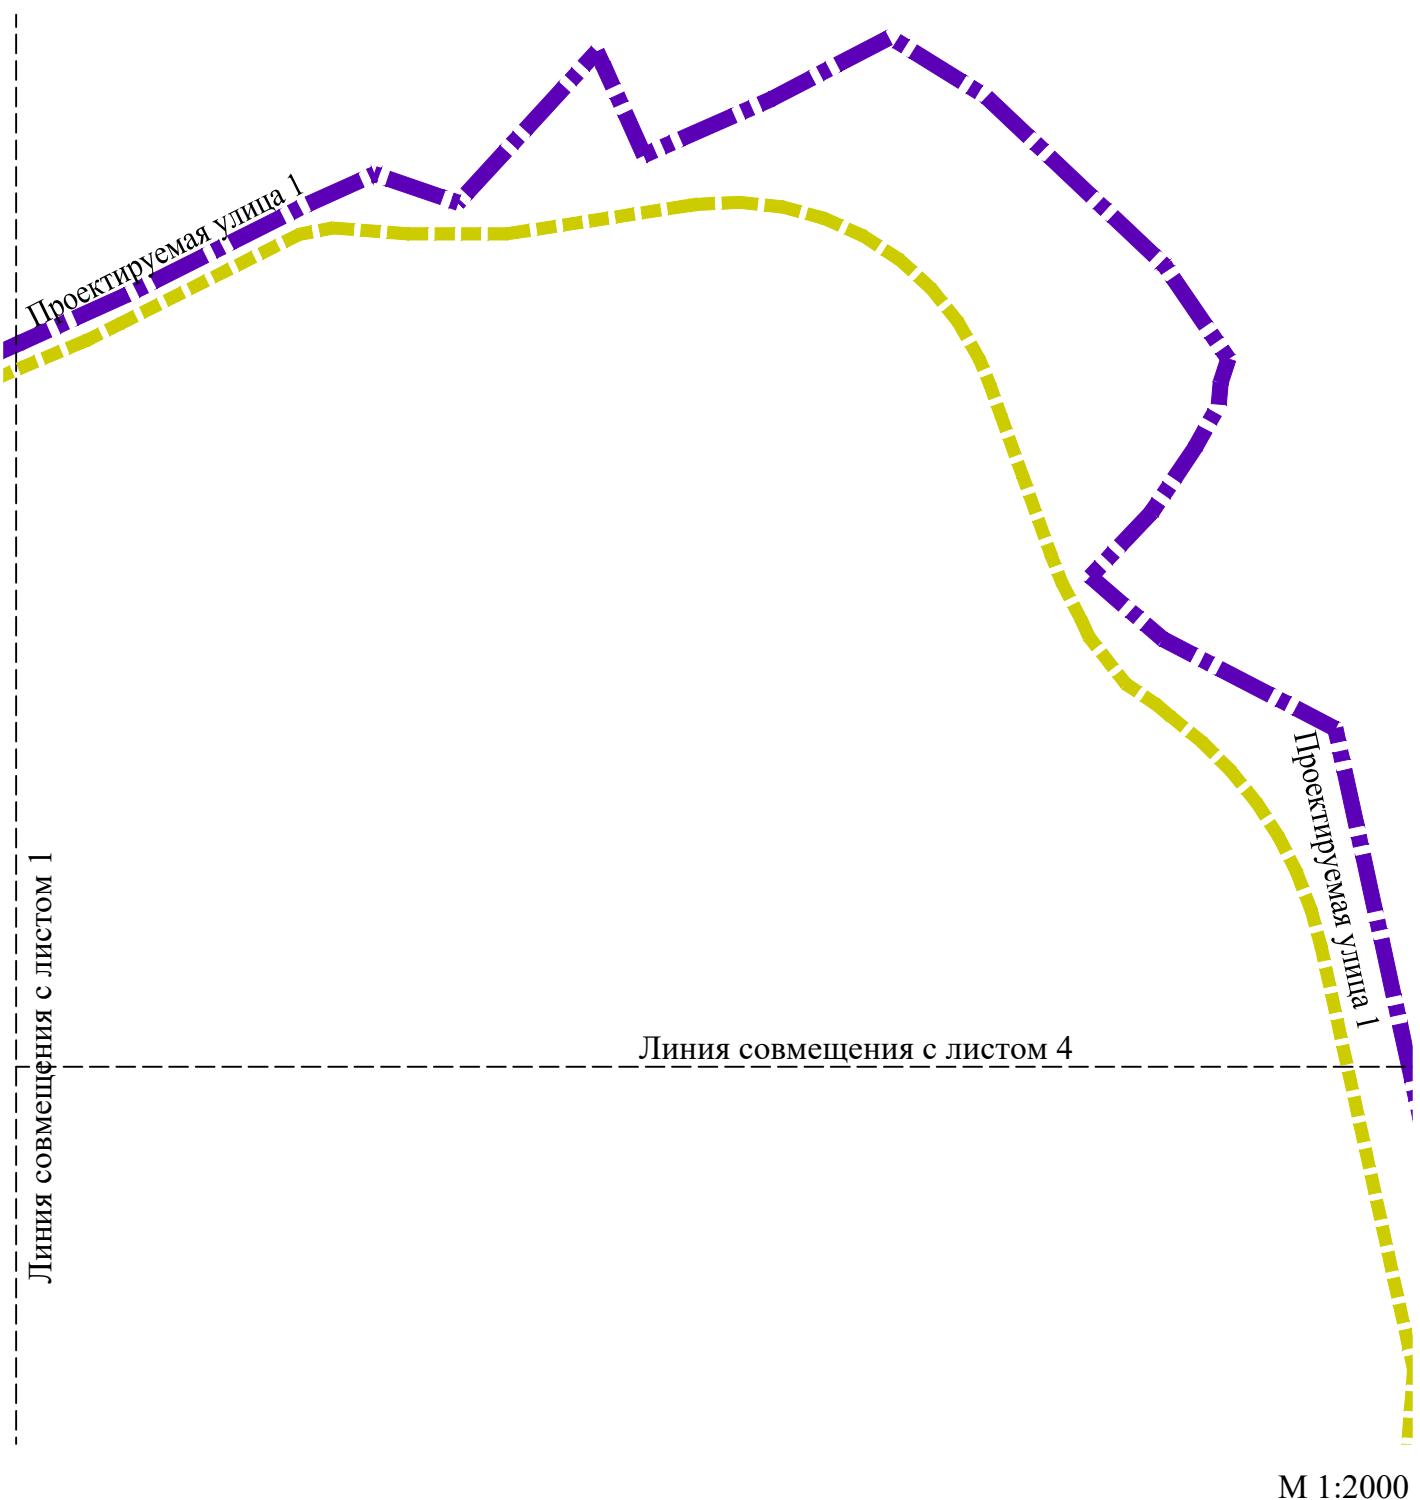

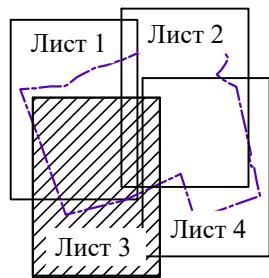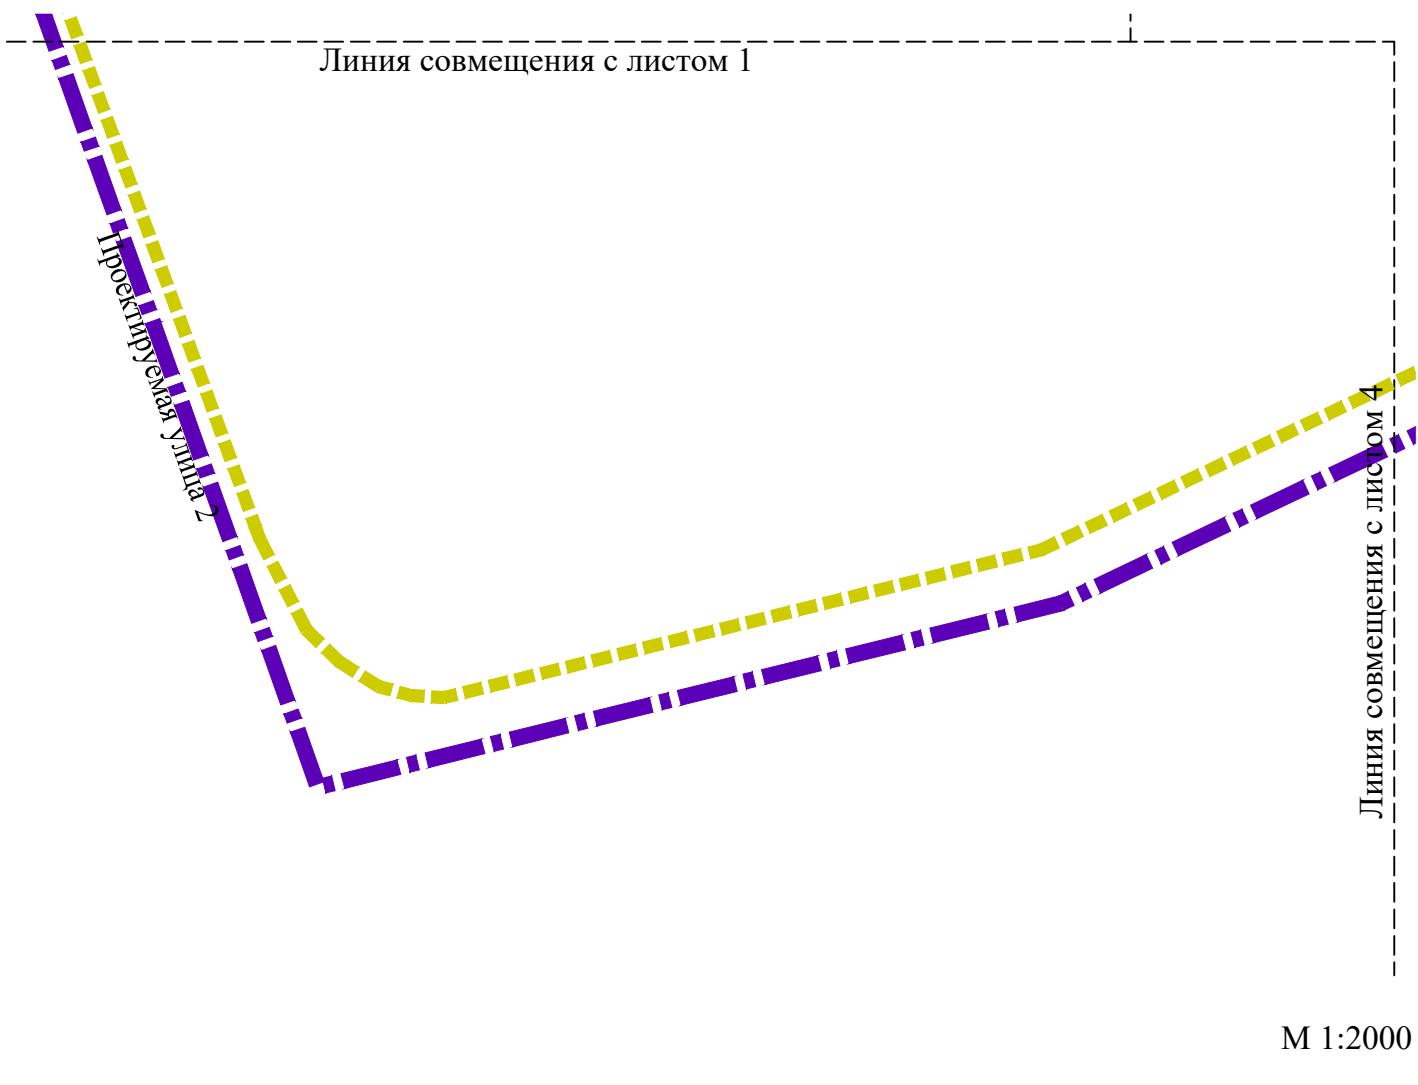

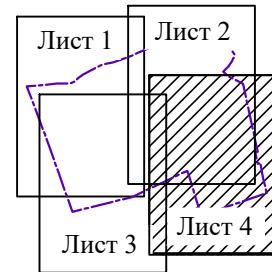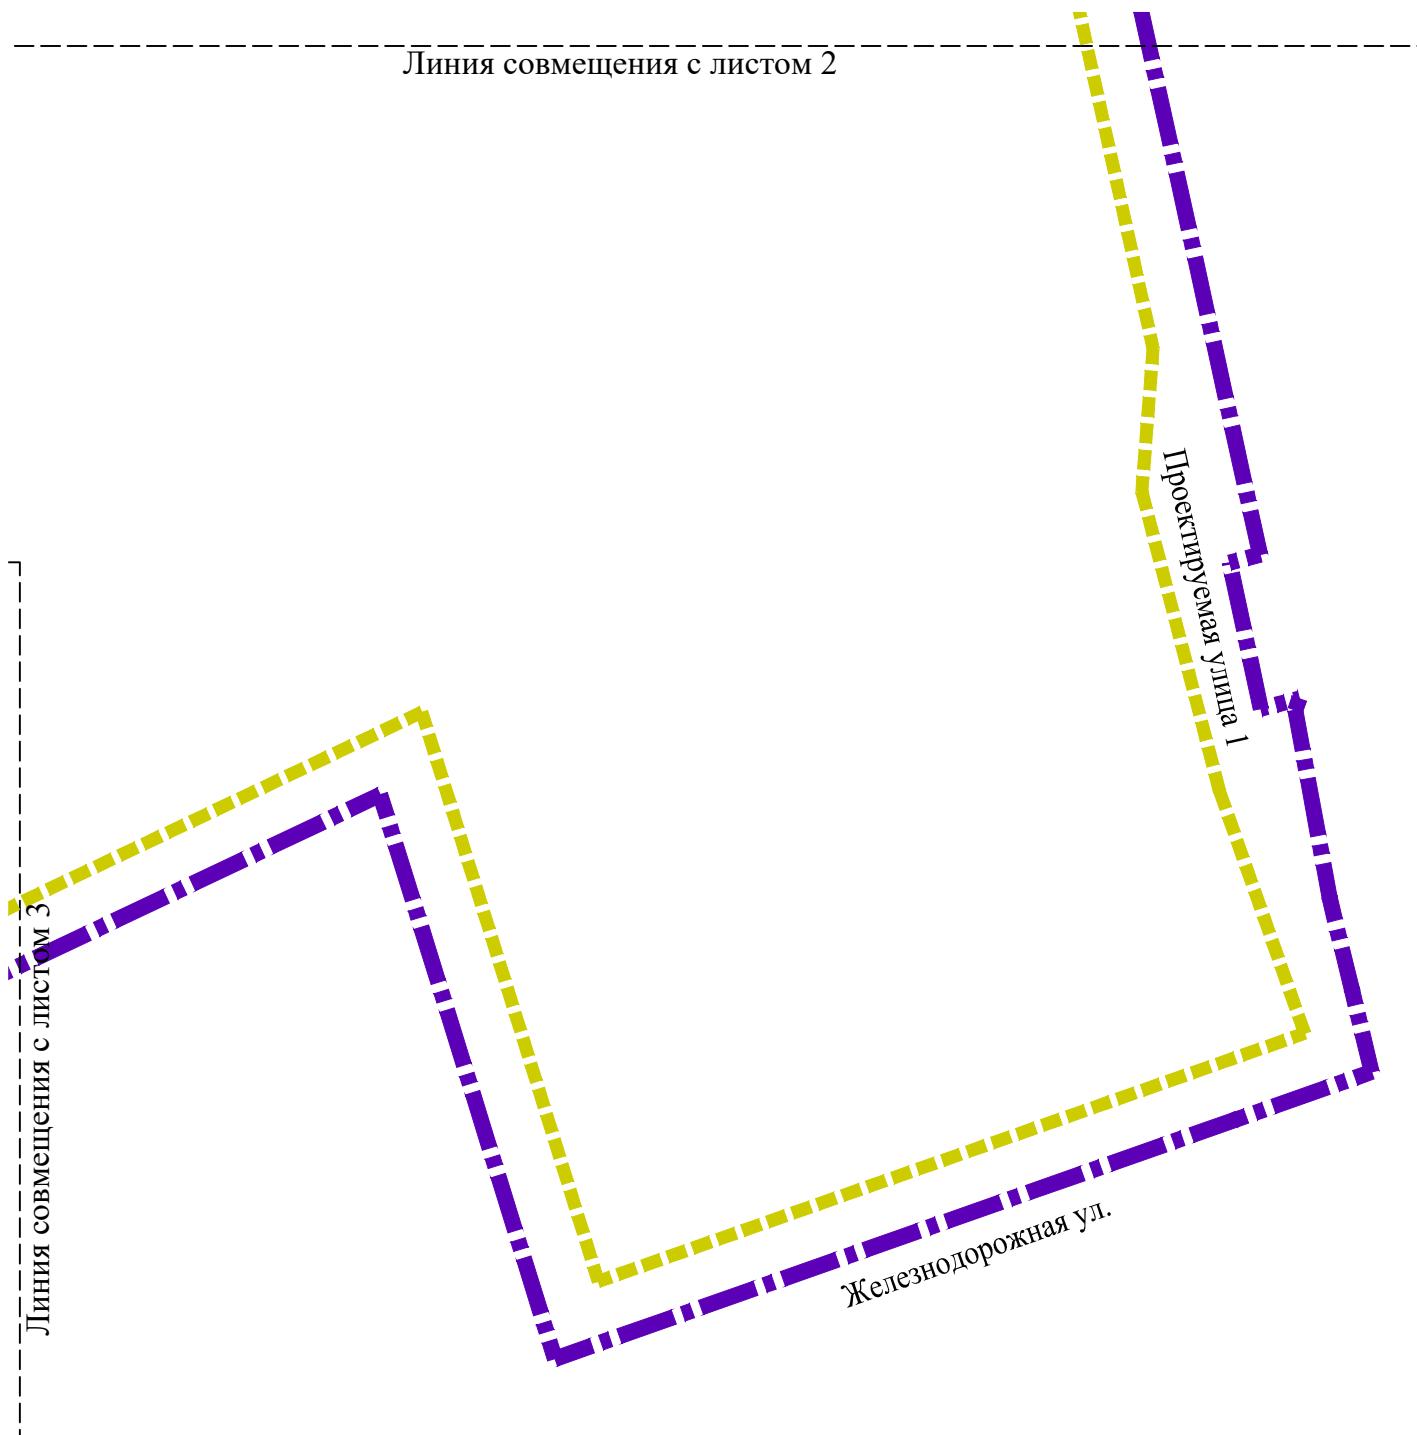

M 1:2000