



**Чертеж межевания территории, отображающий границы
образуемых земельных участков, условные номера
образуемых земельных участков**

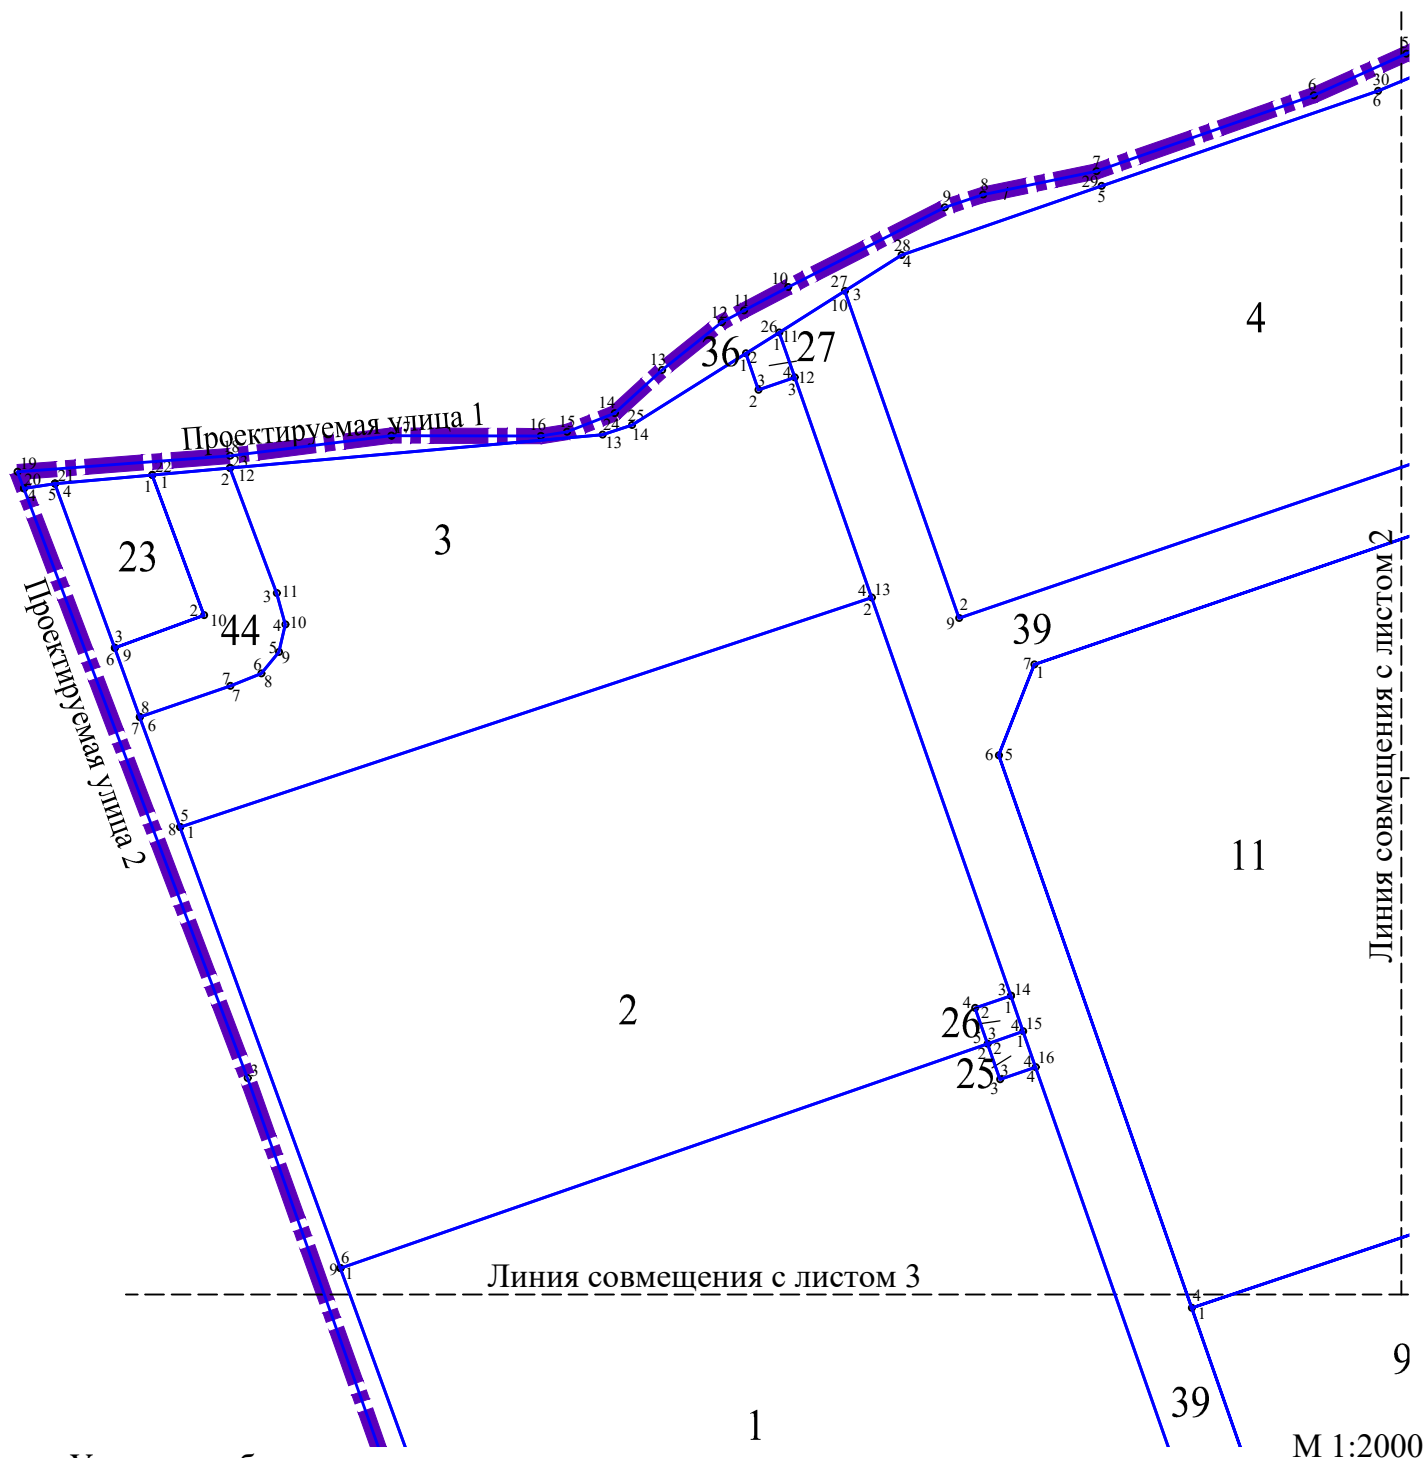


Условные обозначения:


- границы территории, в отношении которой осуществляется подготовка проекта межевания
- границы образуемых земельных участков
- 1 - условные номера образуемых земельных участков
- о.1 - характерные точки границ образуемых земельных участков

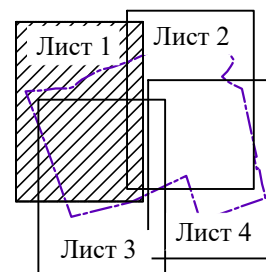


М 1:2000

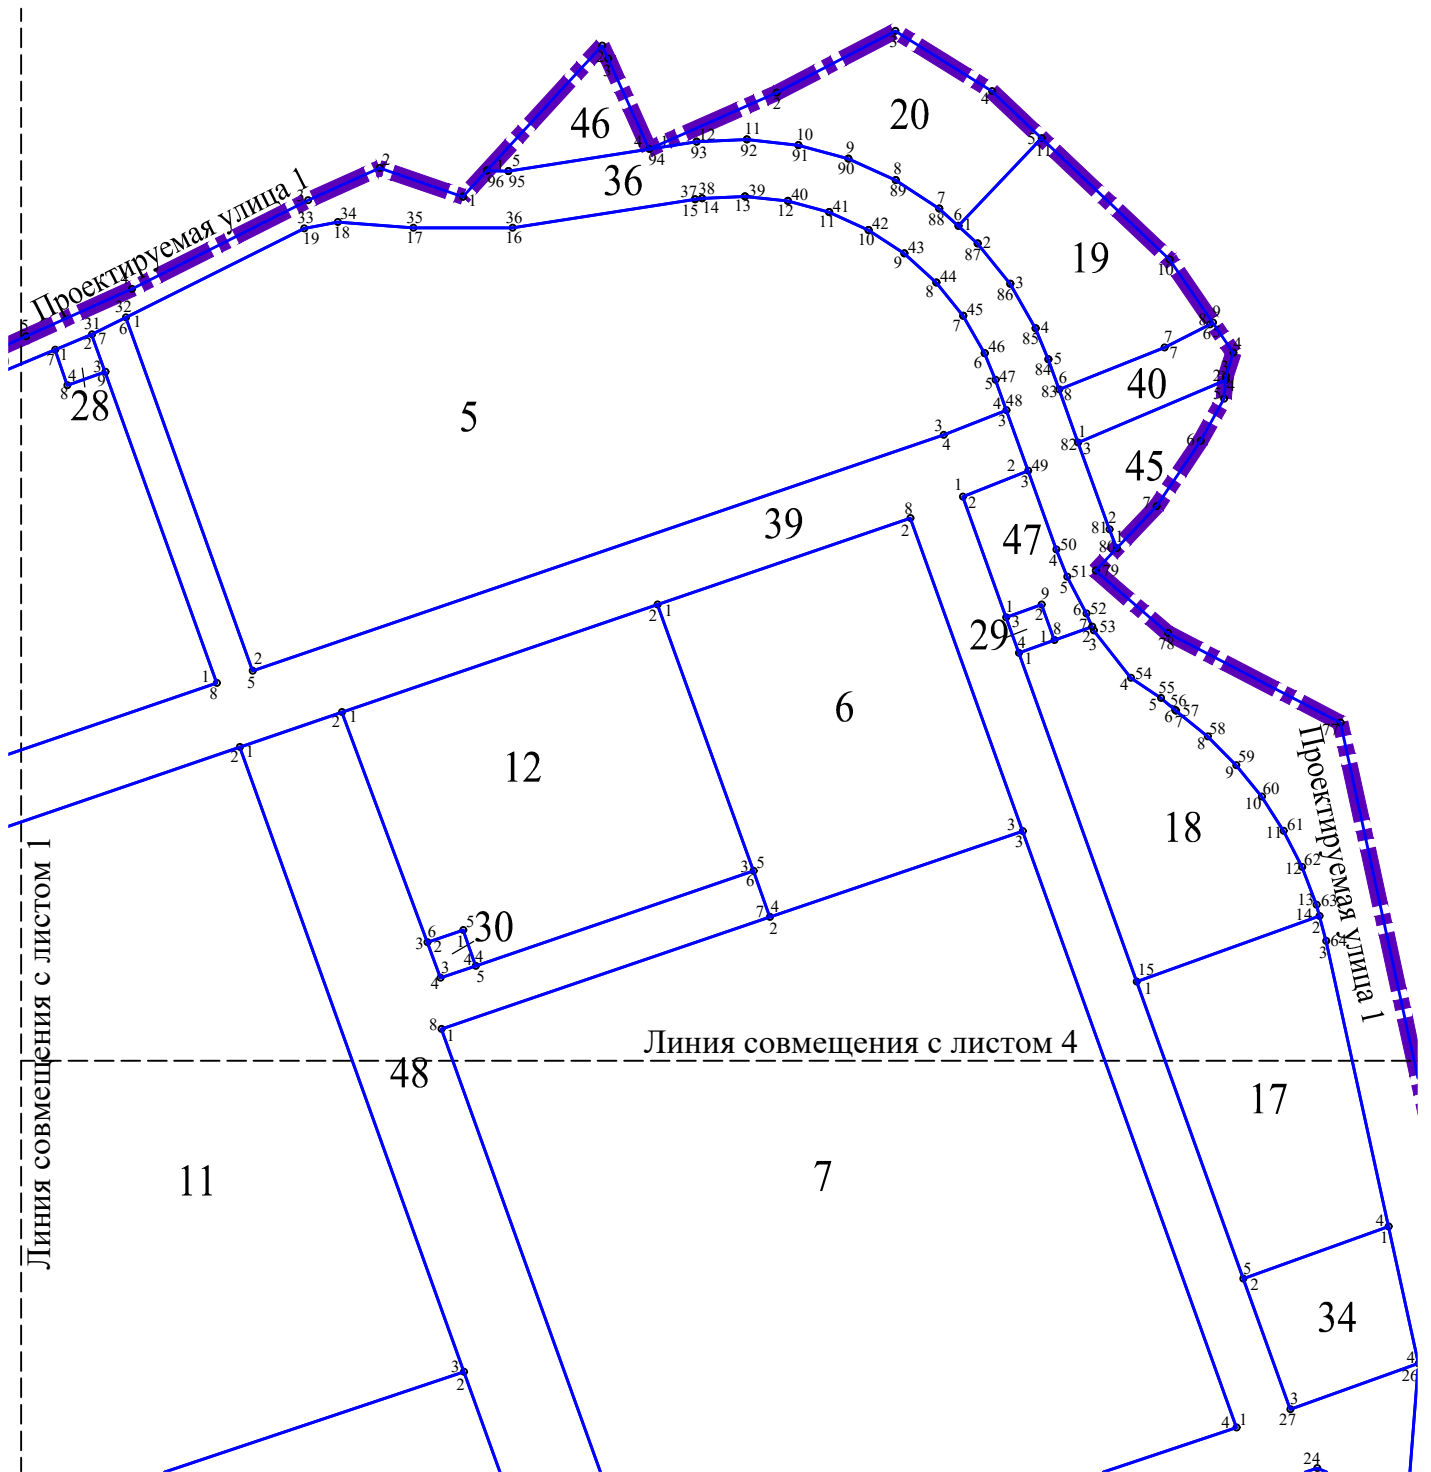




М 1:2000

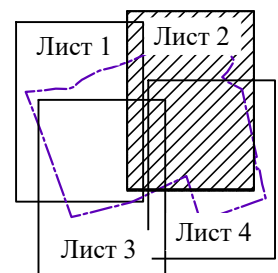

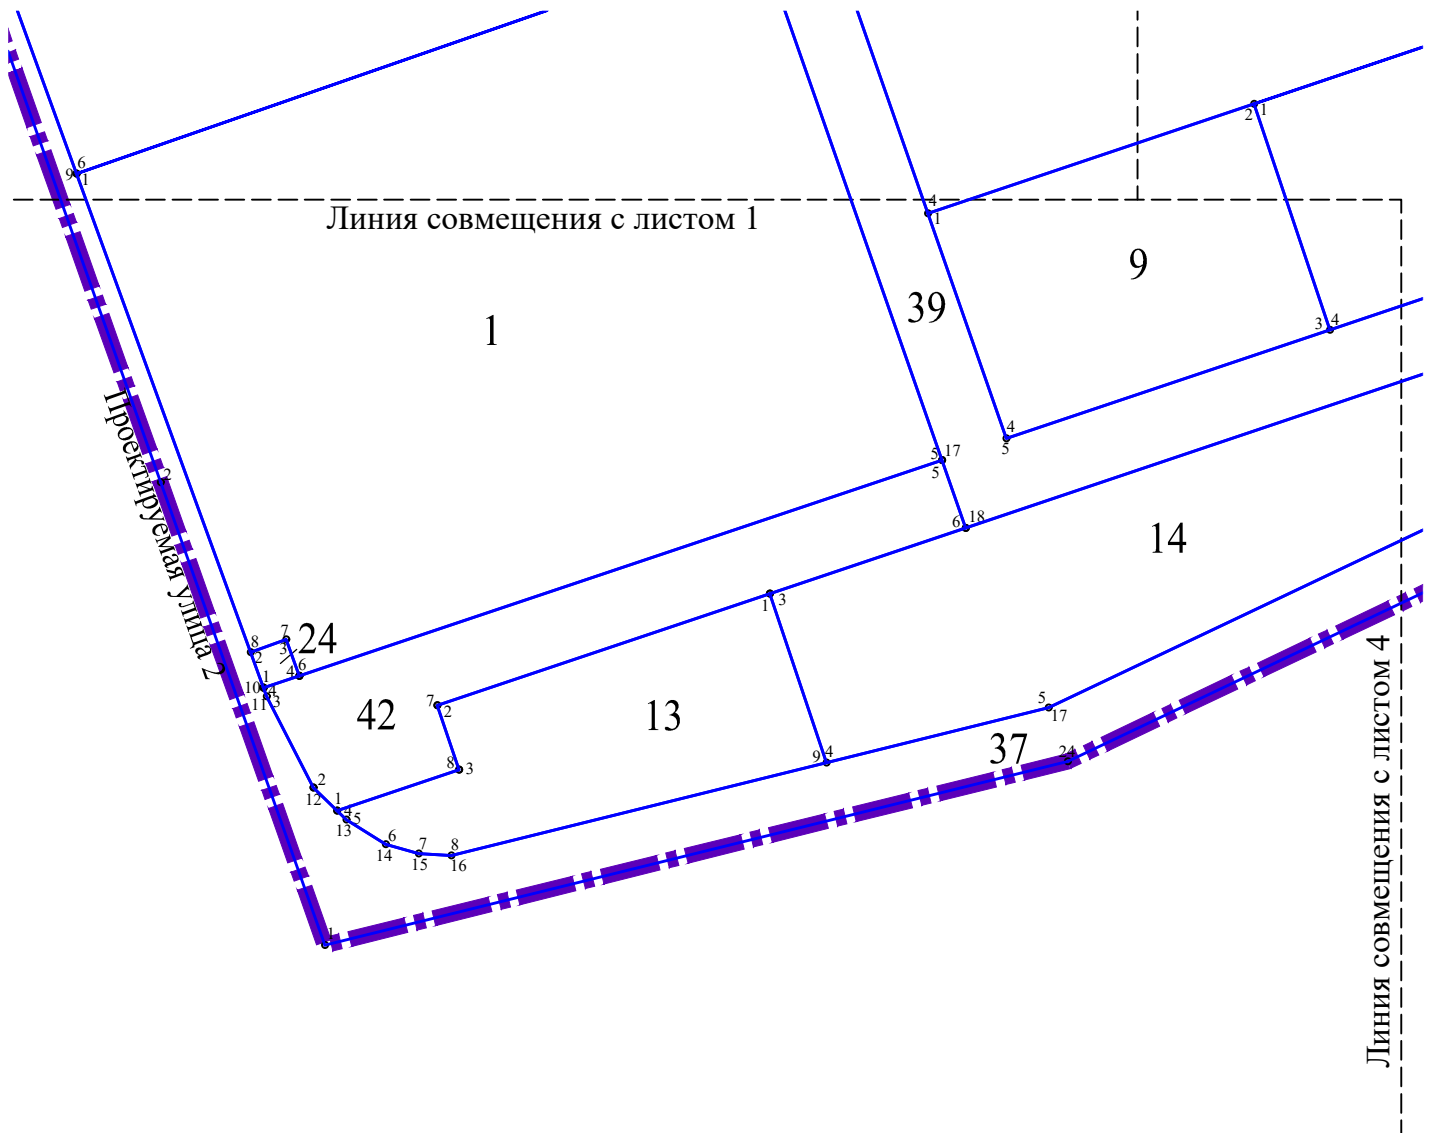

М 1:2000

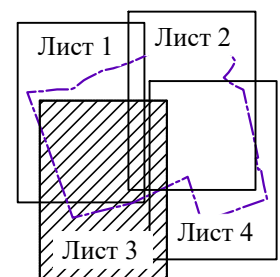

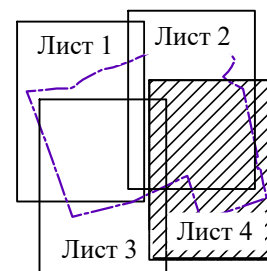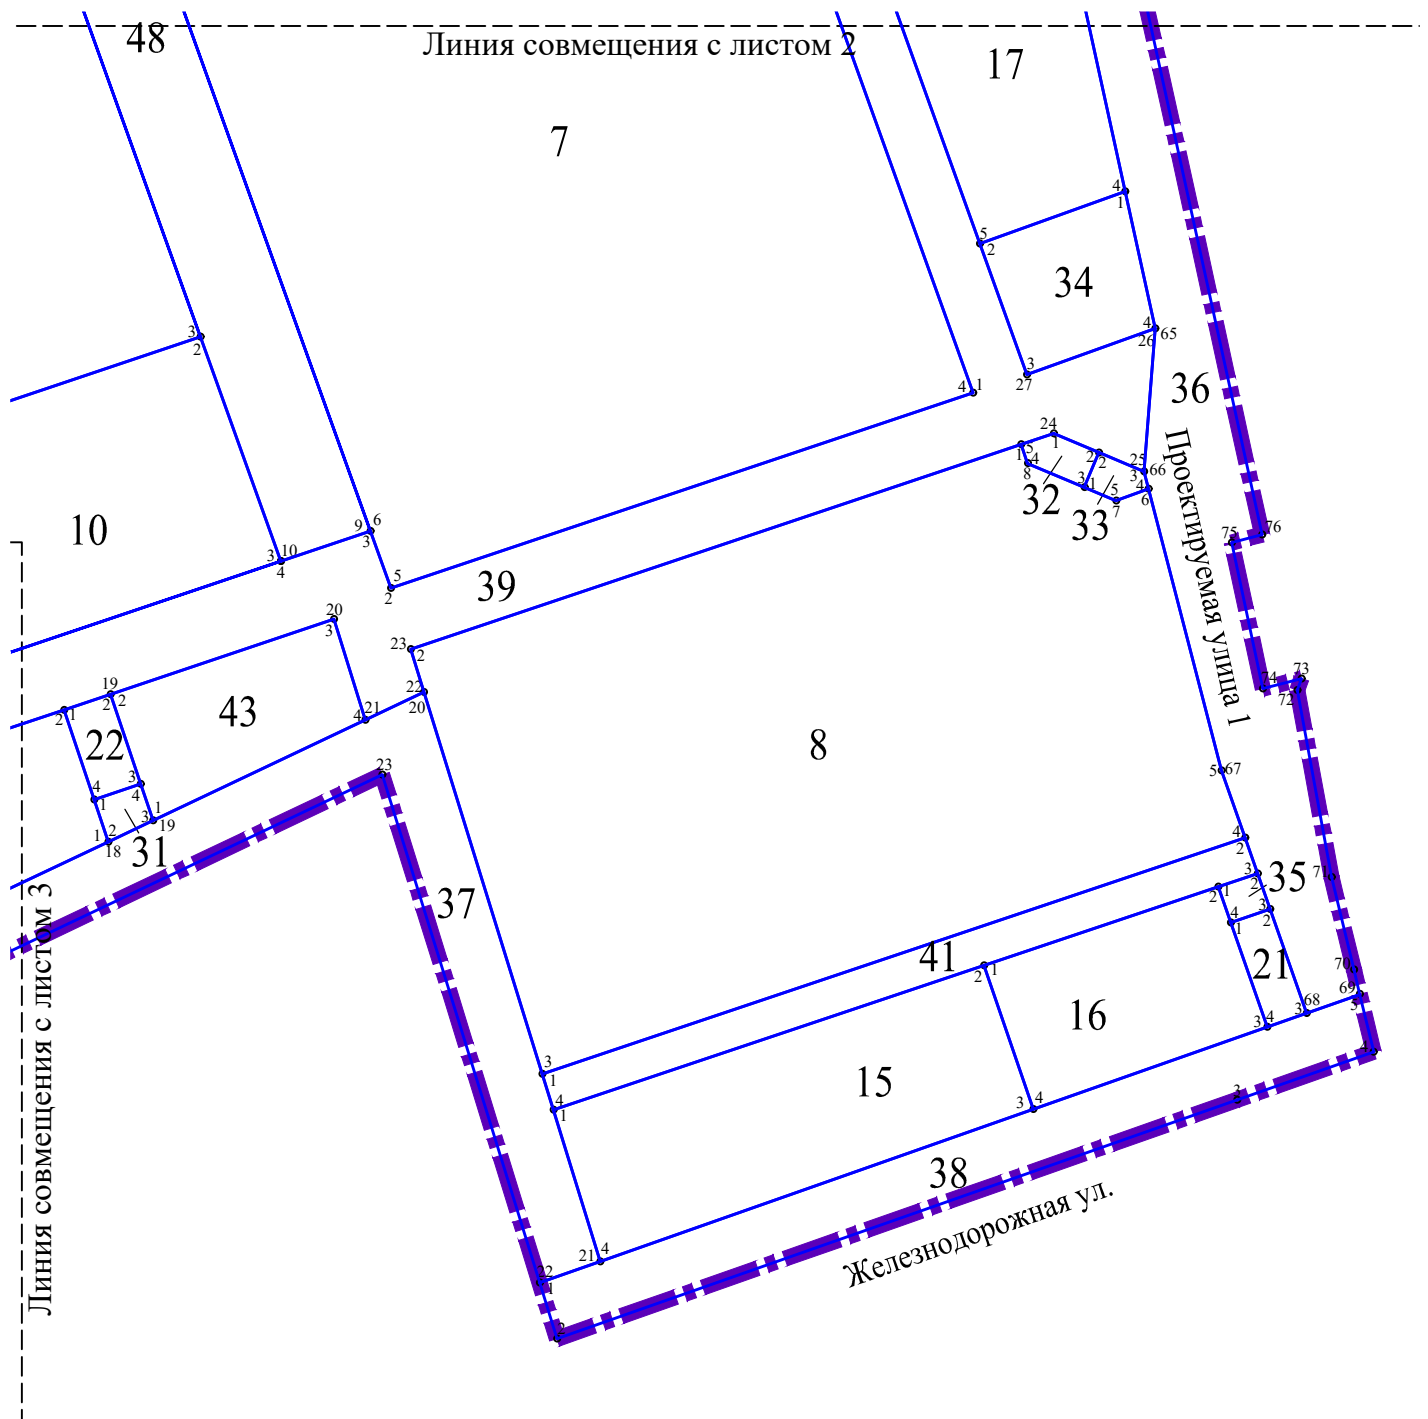

М 1:2000