


Чертеж планировки территории, отображающий красные линии,
границы планируемых элементов планировочной структуры

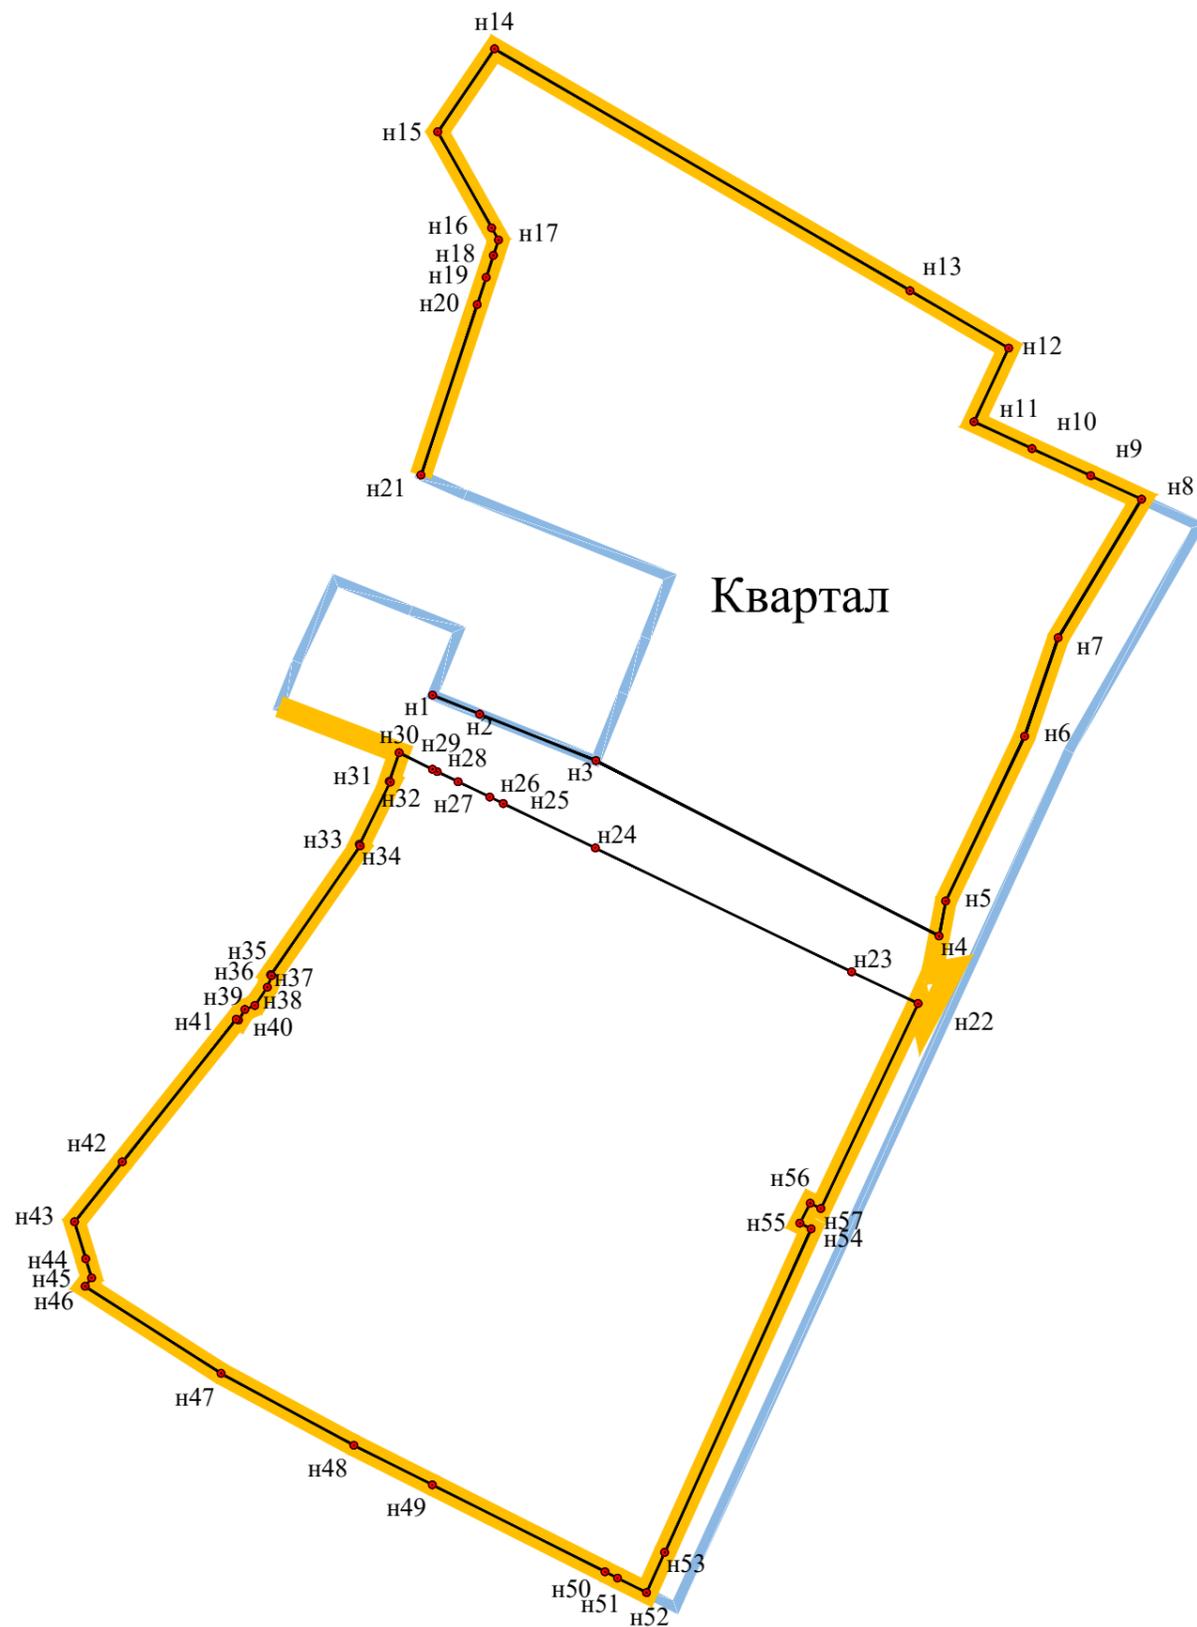

УСЛОВНЫЕ ОБОЗНАЧЕНИЯ:

-  - Граница территории, применительно к которой осуществляется подготовка документации по планировке территории
-  - Границы планируемых элементов планировочной структуры
-  - Устанавливаемые красные линии
-  n10 - Номера характерных точек устанавливаемых красных линий