


Чертеж межевания территории, отображающий границы образуемых земельных участков, красные линии, границы планируемых элементов планировочной структуры, линии отступа от красных линий в целях определения мест допустимого размещения зданий, строений, сооружений

Приложение № 6
к приказу Комитета
градостроительной политики
Ленинградской области
от _____ № _____

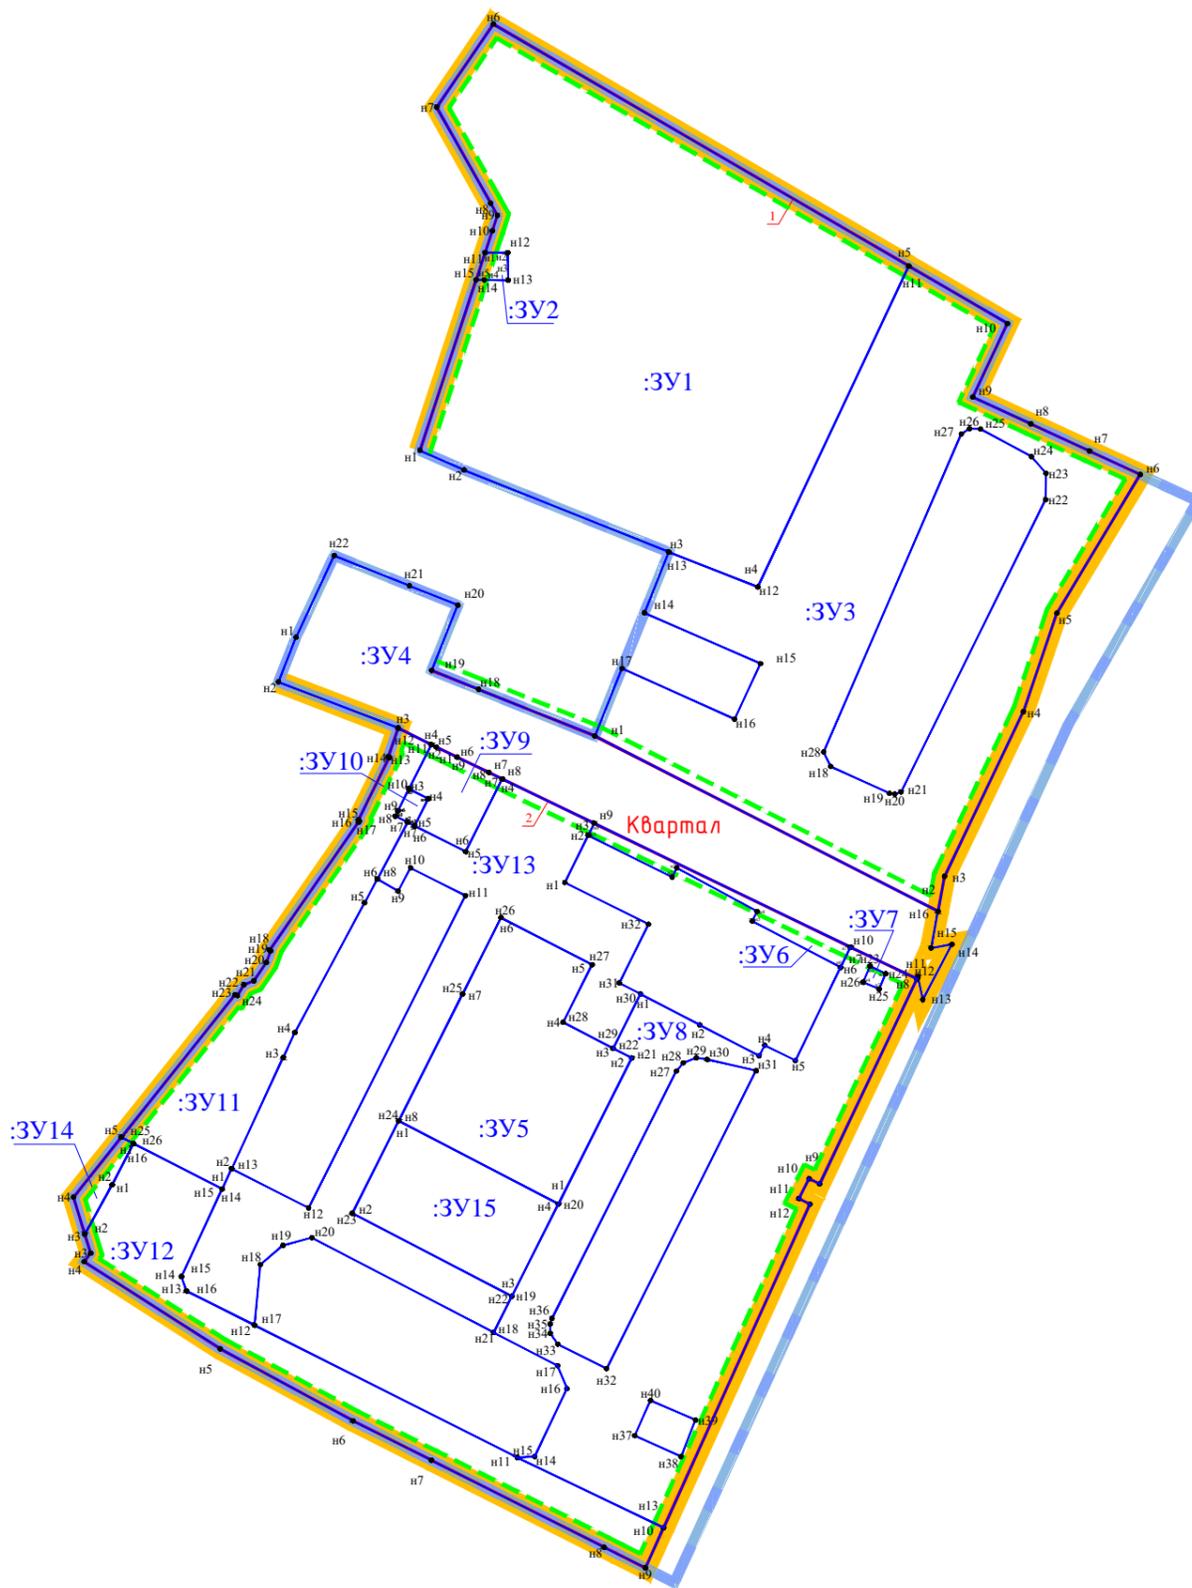

Условные обозначения

	- Линии отступа от красных линий в целях определения мест допустимого размещения зданий, строений, сооружений		- Граница территории, применительно к которой осуществляется подготовка документации по планировке территории
Квартал	- Наименование элемента планировочной структуры		- Граница территории, в отношении которой утвержден проект межевания
<u>1</u>	- Планировочный номер красных линий		- Устанавливаемые красные линии
:ЗУ1	- Обозначение образуемого земельного участка		- Границы образуемого земельного участка
			- Границы планируемого элемента планировочной структуры
			- Обозначение характерной точки границы образуемого земельного участка