


**ИЗМЕНЕНИЯ В ПРАВИЛА ЗЕМЛЕПОЛЬЗОВАНИЯ И ЗАСТРОЙКИ СВЕРДЛОВСКОГО ГОРОДСКОГО ПОСЕЛЕНИЯ
ВСЕВОЛОЖСКОГО МУНИЦИПАЛЬНОГО РАЙОНА ЛЕНИНГРАДСКОЙ ОБЛАСТИ
ПРИМЕНИТЕЛЬНО К ЧАСТИ ТЕРРИТОРИИ ПОСЕЛЕНИЯ**

Приложение к карте градостроительного зонирования

Карта территорий, в границах которых предусматриваются требования к архитектурно-градостроительному облику объектов капитального строительства

Экспликация населенных пунктов

№ п/п	Наименование
1	д. Большая Пароли
2	г.п. им. Свердлова
3	п. Красная Заря
4	д. Кузьмино
5	д. Маслово
6	д. Новосаратовка
7	д. Новосаратовка
8	д. Оранжерейка
9	д. Острова
10	п. Рабочий

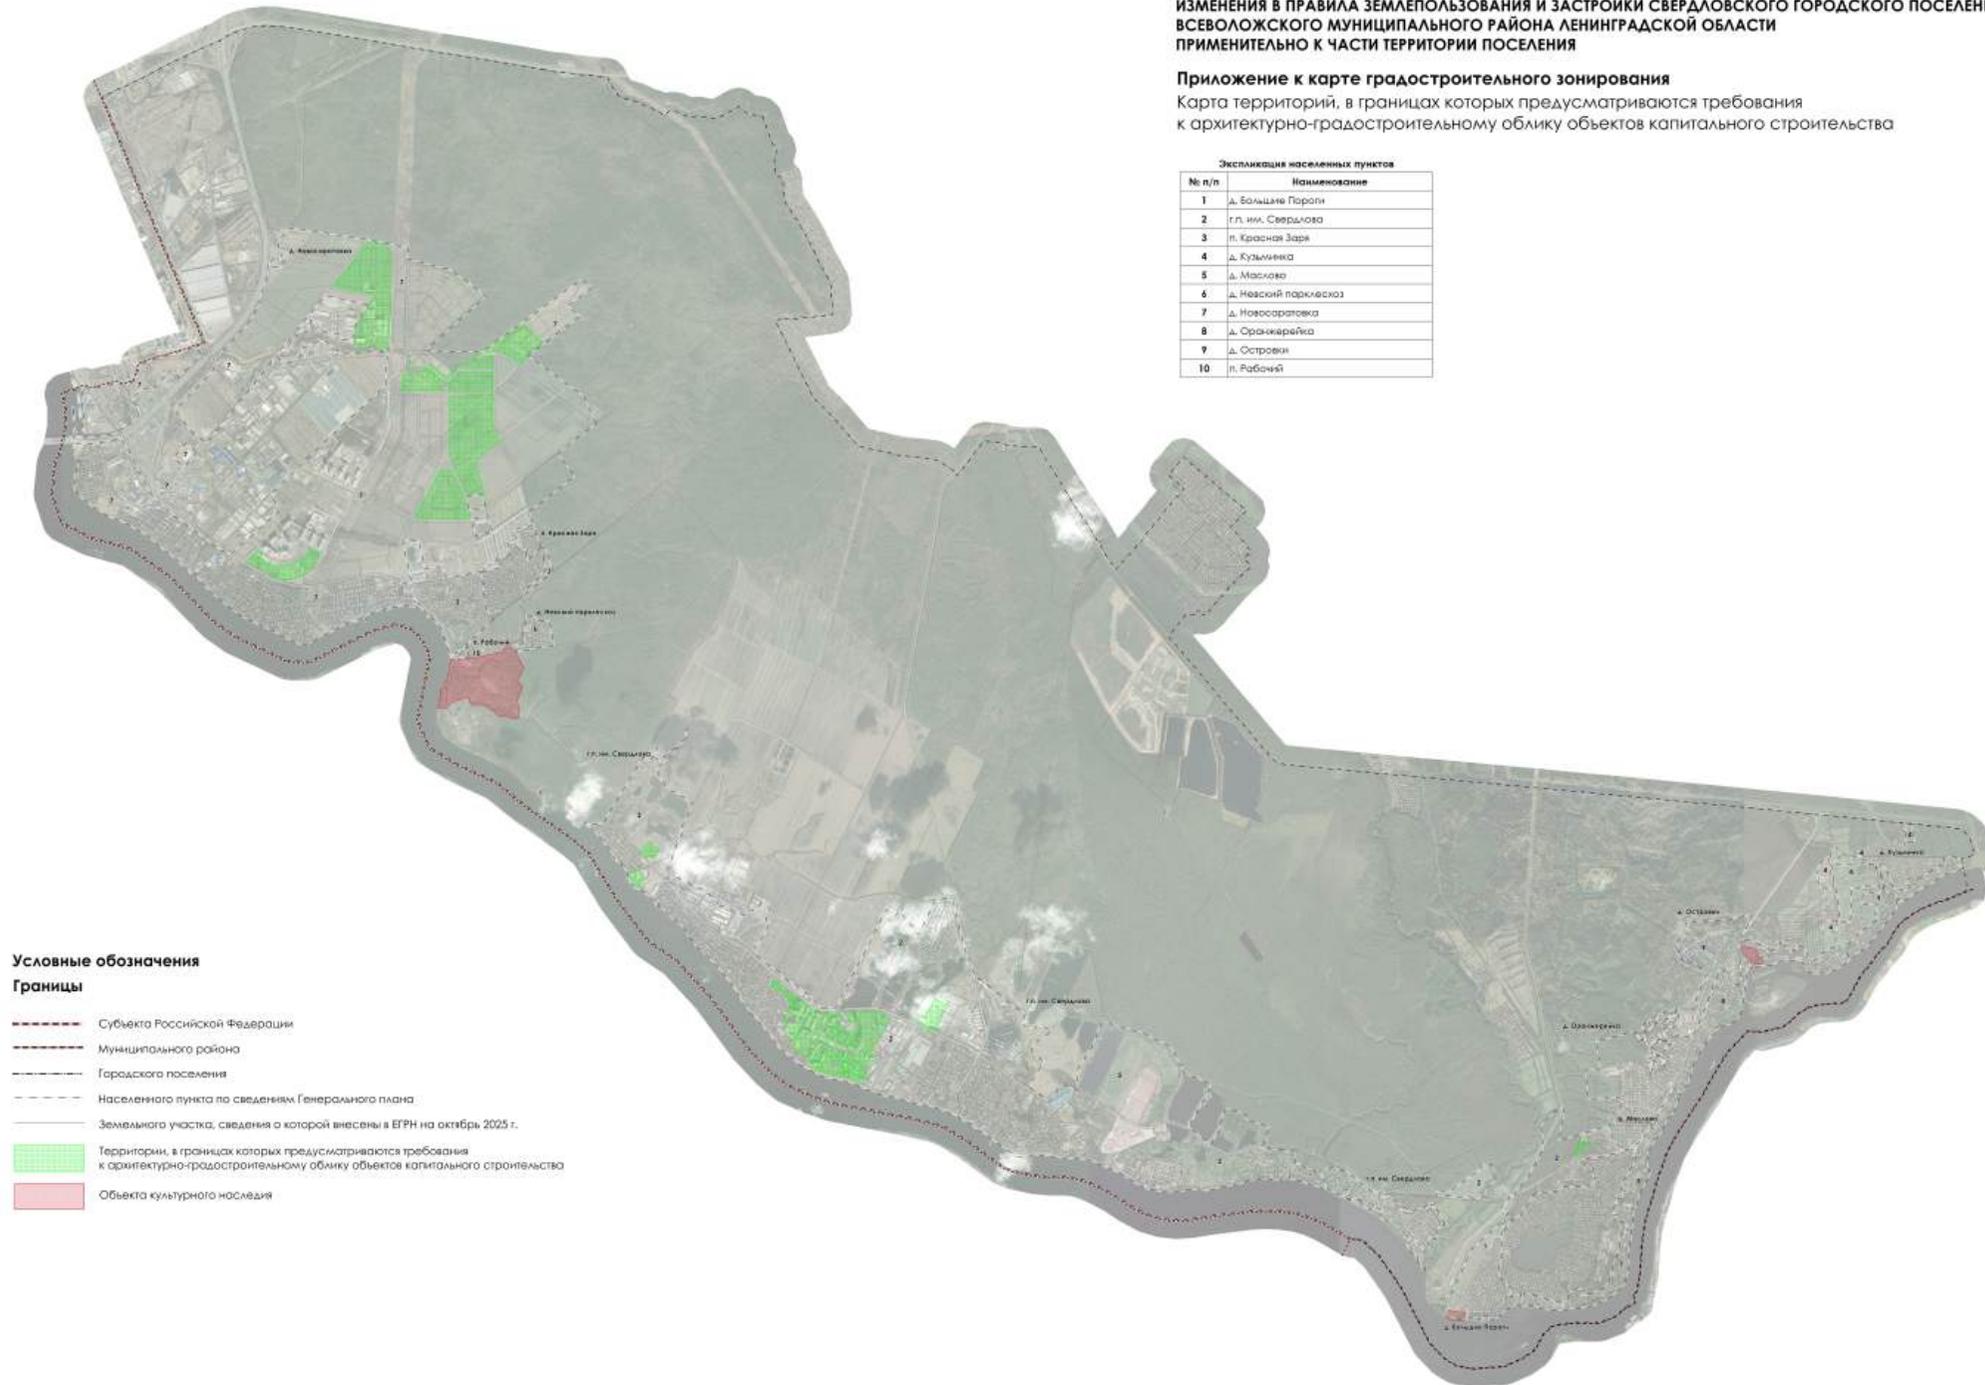

**Условные обозначения
Границы**

-  Субъекта Российской Федерации
-  Муниципального района
-  Городского поселения
-  Населенного пункта по сведениям Генерального плана
-  Земельного участка, сведения о которой внесены в ЕГРН на октябрь 2025 г.
-  Территории, в границах которых предусматриваются требования к архитектурно-градостроительному облику объектов капитального строительства
-  Объекта культурного наследия

Масштаб 1:10 000