

№ 205203-2022-10261
от 22.12.22

ПРАВИТЕЛЬСТВО ЛЕНИНГРАДСКОЙ ОБЛАСТИ

РАСПОРЯЖЕНИЕ

от 22 декабря 2022 года № 939-р

**О резервировании земель для государственных нужд
Ленинградской области в целях размещения линейного
объекта регионального значения "Автомобильная дорога
общего пользования регионального значения "Санкт-
Петербург – Ручьи" км 47 – км 52" (реконструкция)"
(по титулу: "Реконструкция автомобильной дороги
общего пользования регионального значения
"Санкт-Петербург – Ручьи" на участке км 47 – км 52
в Ломоносовском районе Ленинградской области")**

В соответствии со статьей 70.1 Земельного кодекса Российской Федерации, постановлением Правительства Российской Федерации от 22 июля 2008 года № 561 "О некоторых вопросах, связанных с резервированием земель для государственных и муниципальных нужд", на основании проекта планировки территории и проекта межевания территории в целях размещения линейного объекта регионального значения "Автомобильная дорога общего пользования регионального значения "Санкт-Петербург – Ручьи" км 47 – км 52" (реконструкция)" (по титулу: "Реконструкция автомобильной дороги общего пользования регионального значения "Санкт-Петербург – Ручьи" на участке км 47 – км 52 в Ломоносовском районе Ленинградской области"), утвержденных распоряжением Правительства Ленинградской области от 1 февраля 2021 года № 36-р:

1. Зарезервировать для государственных нужд Ленинградской области сроком на три года земельные участки в целях размещения линейного объекта регионального значения "Автомобильная дорога общего пользования регионального значения "Санкт-Петербург – Ручьи" км 47 – км 52" (реконструкция)" (по титулу: "Реконструкция автомобильной дороги общего пользования регионального значения "Санкт-Петербург – Ручьи" на участке км 47 – км 52 в Ломоносовском

районе Ленинградской области") согласно приложениям 1 и 2 к настоящему распоряжению.

2. Установить предусмотренные подпунктами 2 и 3 пункта 1 статьи 40 Земельного кодекса Российской Федерации ограничения прав на зарезервированные земельные участки, необходимые для достижения целей резервирования.

3. Ленинградскому областному комитету по управлению государственным имуществом обеспечить:

3.1. Размещение (опубликование) настоящего распоряжения и приложений к нему в официальном периодическом печатном издании Ленинградской области газете "Вести" и в сетевом издании "Электронное опубликование документов" (www.npa47.ru) в информационно-телекоммуникационной сети "Интернет".

3.2. Возможность ознакомления заинтересованных лиц со схемой резервируемых земель и перечнем кадастровых номеров земельных участков, которые полностью или частично расположены в границах резервируемых земель, приведенными в приложениях 1 и 2 к настоящему распоряжению, по рабочим дням с 10:00 до 16:00 по адресу: Санкт-Петербург, ул. Лафонская, д. 6, лит. А, кабинет 211.

4. Контроль за исполнением распоряжения возложить на первого заместителя Председателя Правительства Ленинградской области – председателя комитета финансов.

5. Настоящее распоряжение вступает в силу с даты официального опубликования.

Губернатор
Ленинградской области



А.Дрозденко


Приложение 1
к распоряжению Правительства
Ленинградской области
от 22 декабря 2022 года № 939-р

ПЕРЕЧЕНЬ

кадастровых номеров земельных участков, которые полностью или частично расположены в границах земель, резервируемых для государственных нужд Ленинградской области в целях размещения линейного объекта регионального значения "Автомобильная дорога общего пользования регионального значения "Санкт-Петербург – Ручьи" км 47 – км 52" (реконструкция)" (по титулу: "Реконструкция автомобильной дороги общего пользования регионального значения "Санкт-Петербург – Ручьи" на участке км 47 – км 52 в Ломоносовском районе Ленинградской области")

№ п/п	Условный номер образуемого земельного участка, предполагаемого к резервированию	Площадь в границах резервируемых земель (кв. м)
1	47:14:0000000:3У1	86690
2	47:14:0000000:32:3У1	59607
3	47:14:0000000:3У2	41097
4	47:14:0000000:38384:3У1	96
5	47:14:1502011:77:3У	2100
6	47:14:1502011:55:3У1	85
7	47:14:1502006:17:3У1	7324
8	47:14:1502011:51:3У1	413
9	47:14:1502011:59	602

Схема земельных участков, резервируемых для государственных нужд
Ленинградской области в целях размещения линейного объекта
регионального значения «Автомобильная дорога общего пользования
регионального значения «Санкт-Петербург – Ручьи» км 47 – км 52»
(реконструкция)» (по титулу: «Реконструкция автомобильной дороги общего
пользования регионального значения «Санкт-Петербург - Ручьи» на участке
км 47 – км 52 в Ломоносовском районе Ленинградской области»)

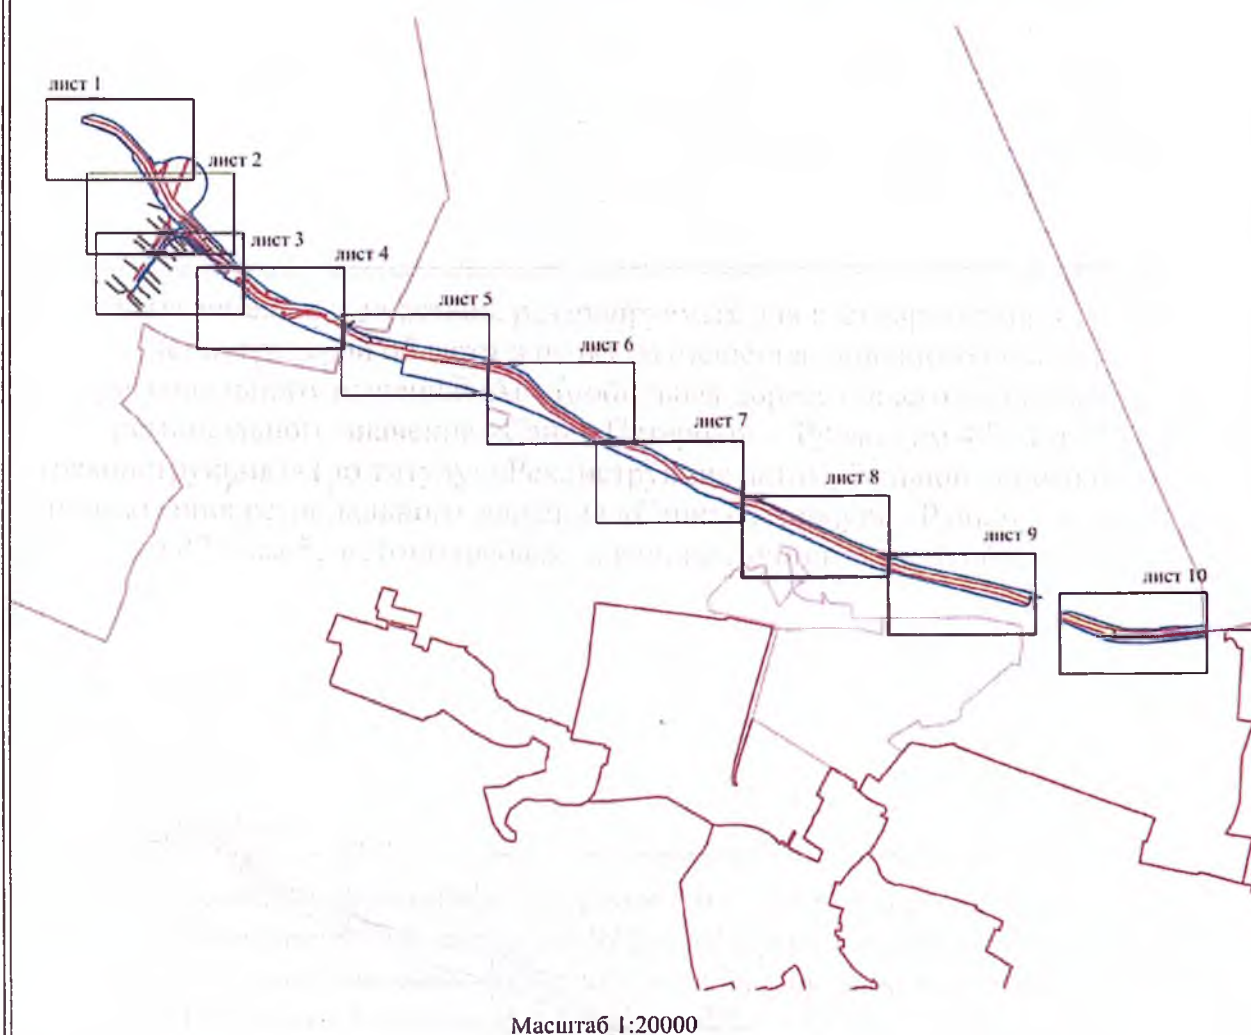


Масштаб 1:20000

Условные обозначения:

- - границы зоны размещения линейного объекта
- - границы населенных пунктов
- - границы муниципальных образований

47:14:1502011:59 - границы образуемых и (или) изменяемых земельных участков, условные номера
47:14:1502011:51:3У1 образуемых земельных участков, в том числе в отношении которых предполагаются их резервирование и (или) изъятие для государственных или муниципальных нужд

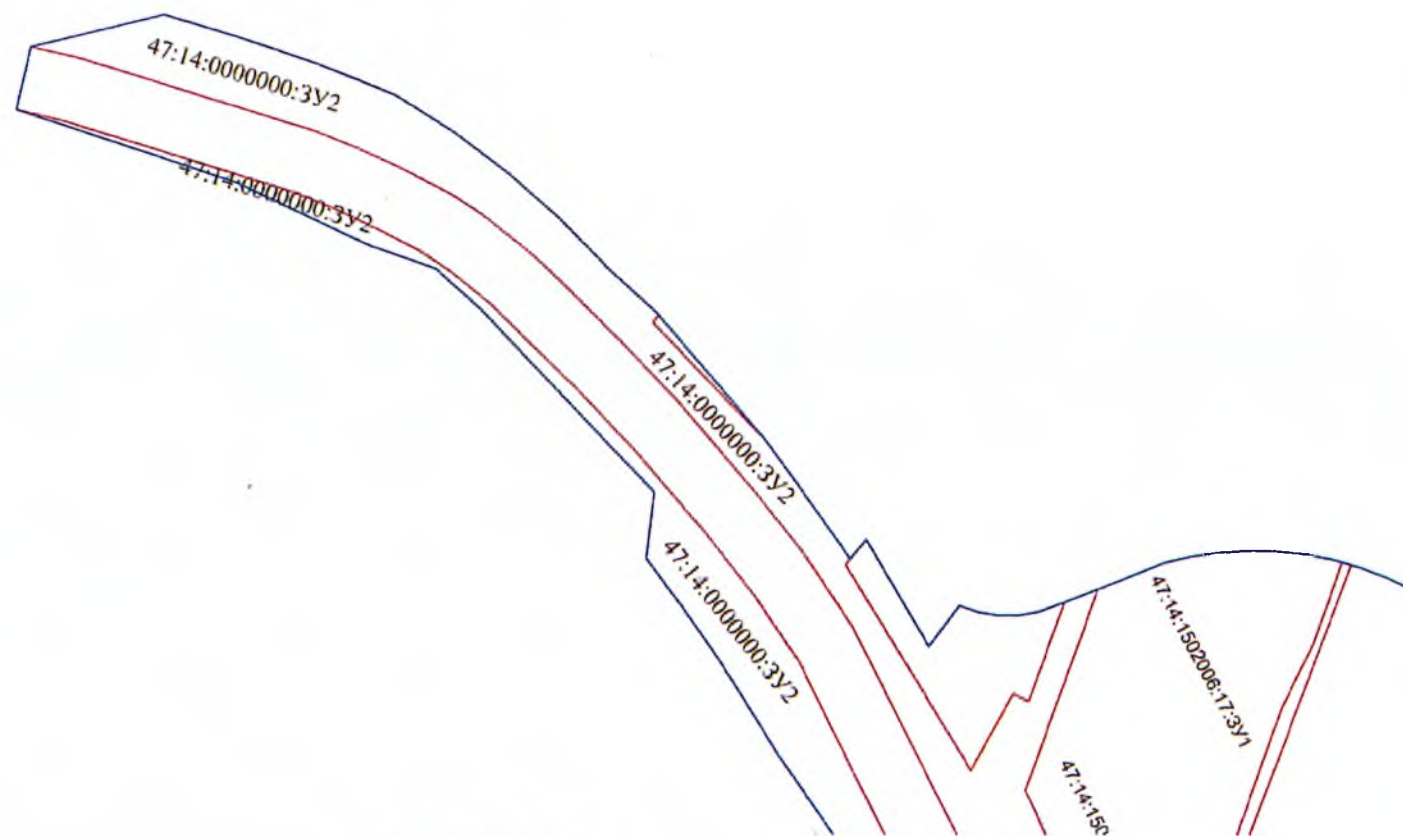

Масштаб 1:2000

Условные обозначения описаны на обзорном листе


Условные обозначения описаны на обзорном листе

Условные обозначения описаны на обзорном листе




Масштаб 1:2000

Условные обозначения описаны на обзорном листе

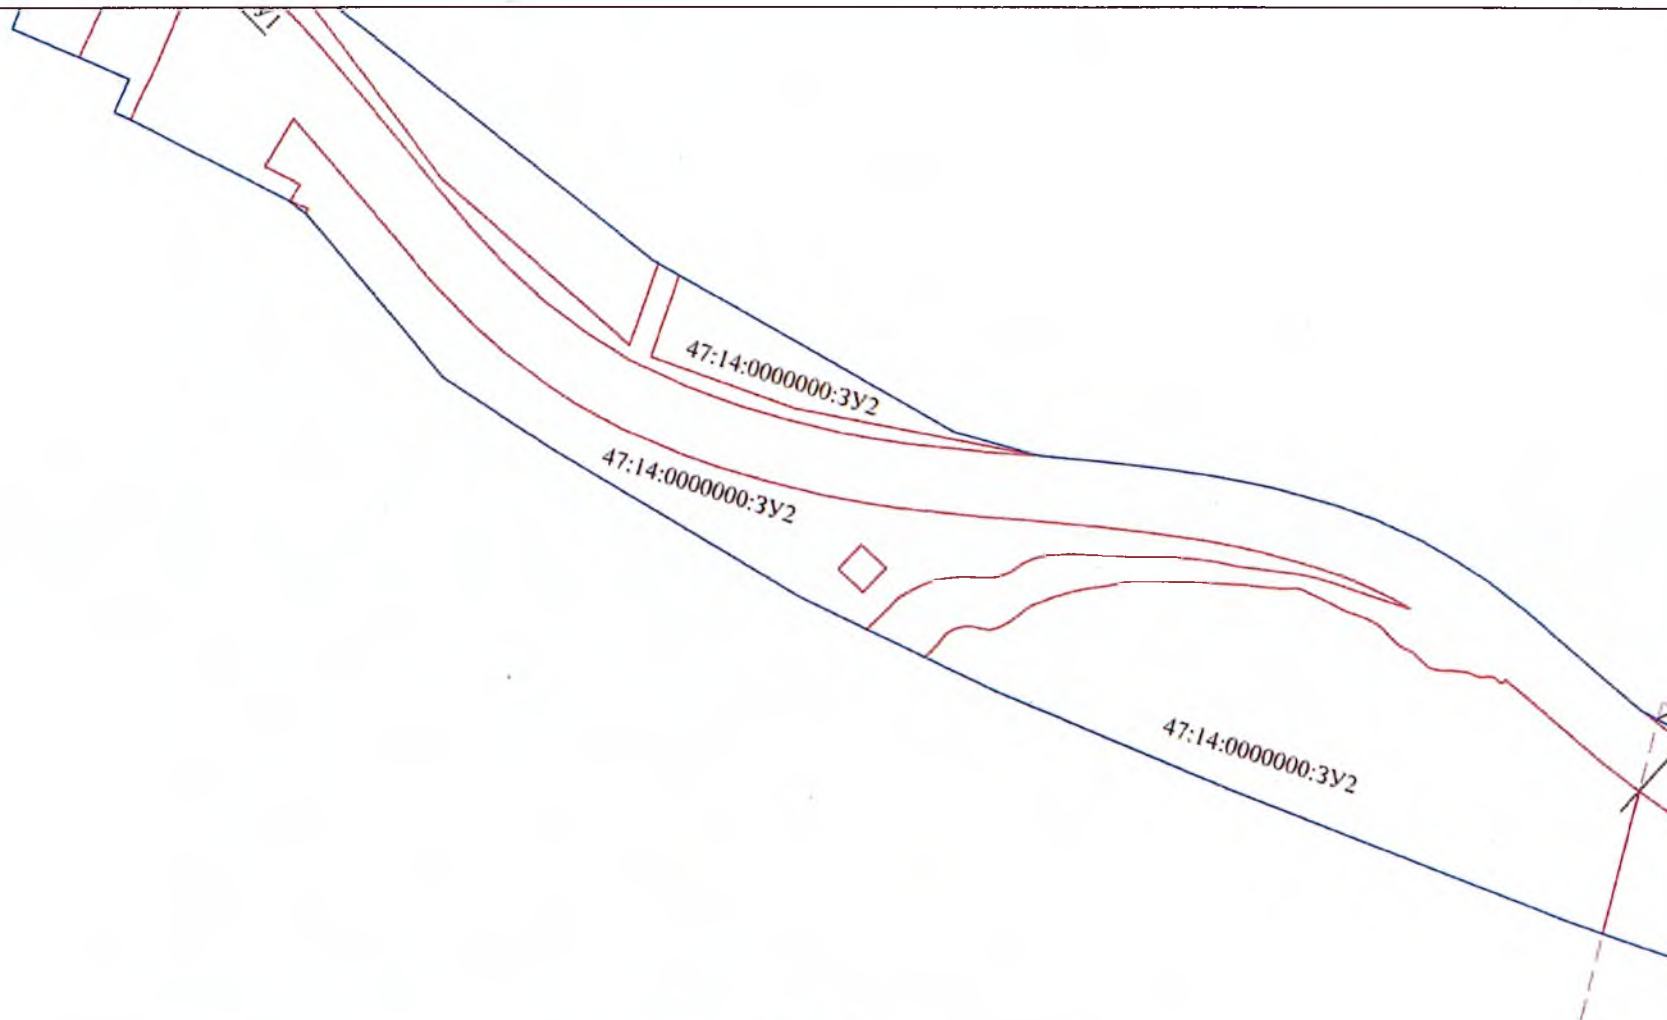


Масштаб 1:2000

Условные обозначения описаны на обзорном листе

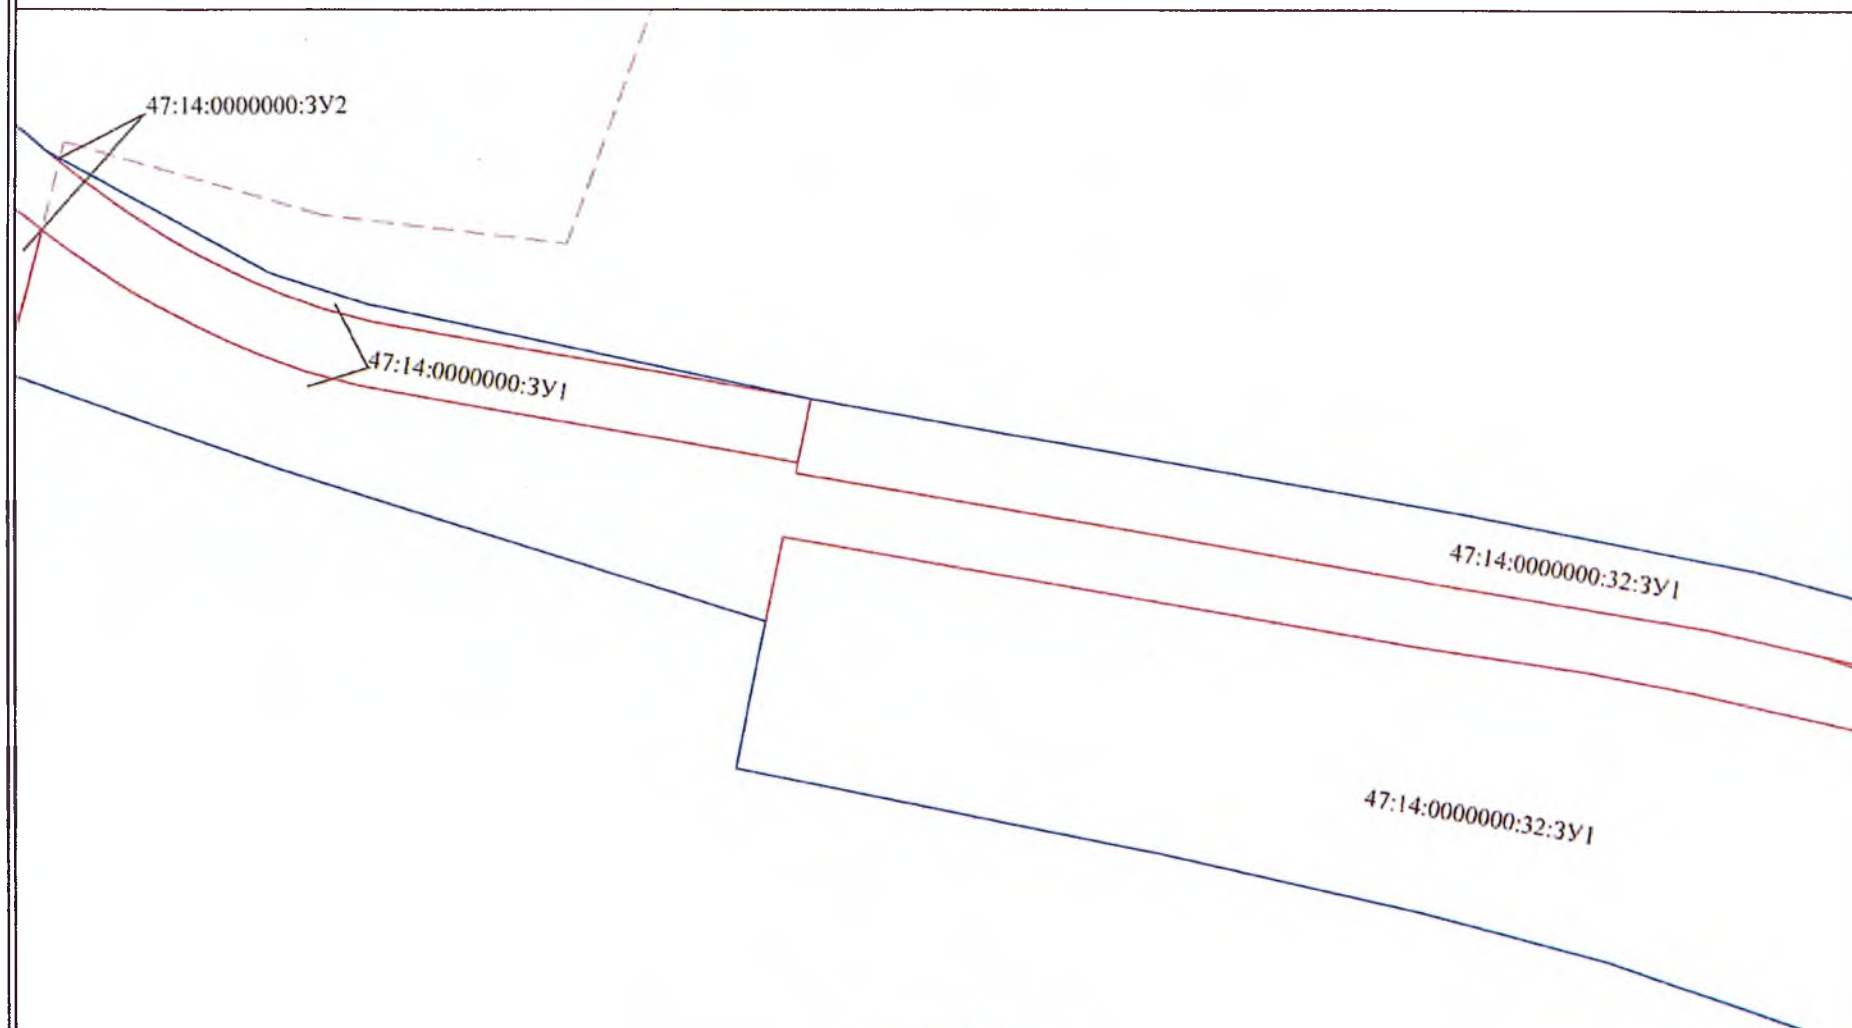


Масштаб 1:2000

Условные обозначения описаны на обзорном листе

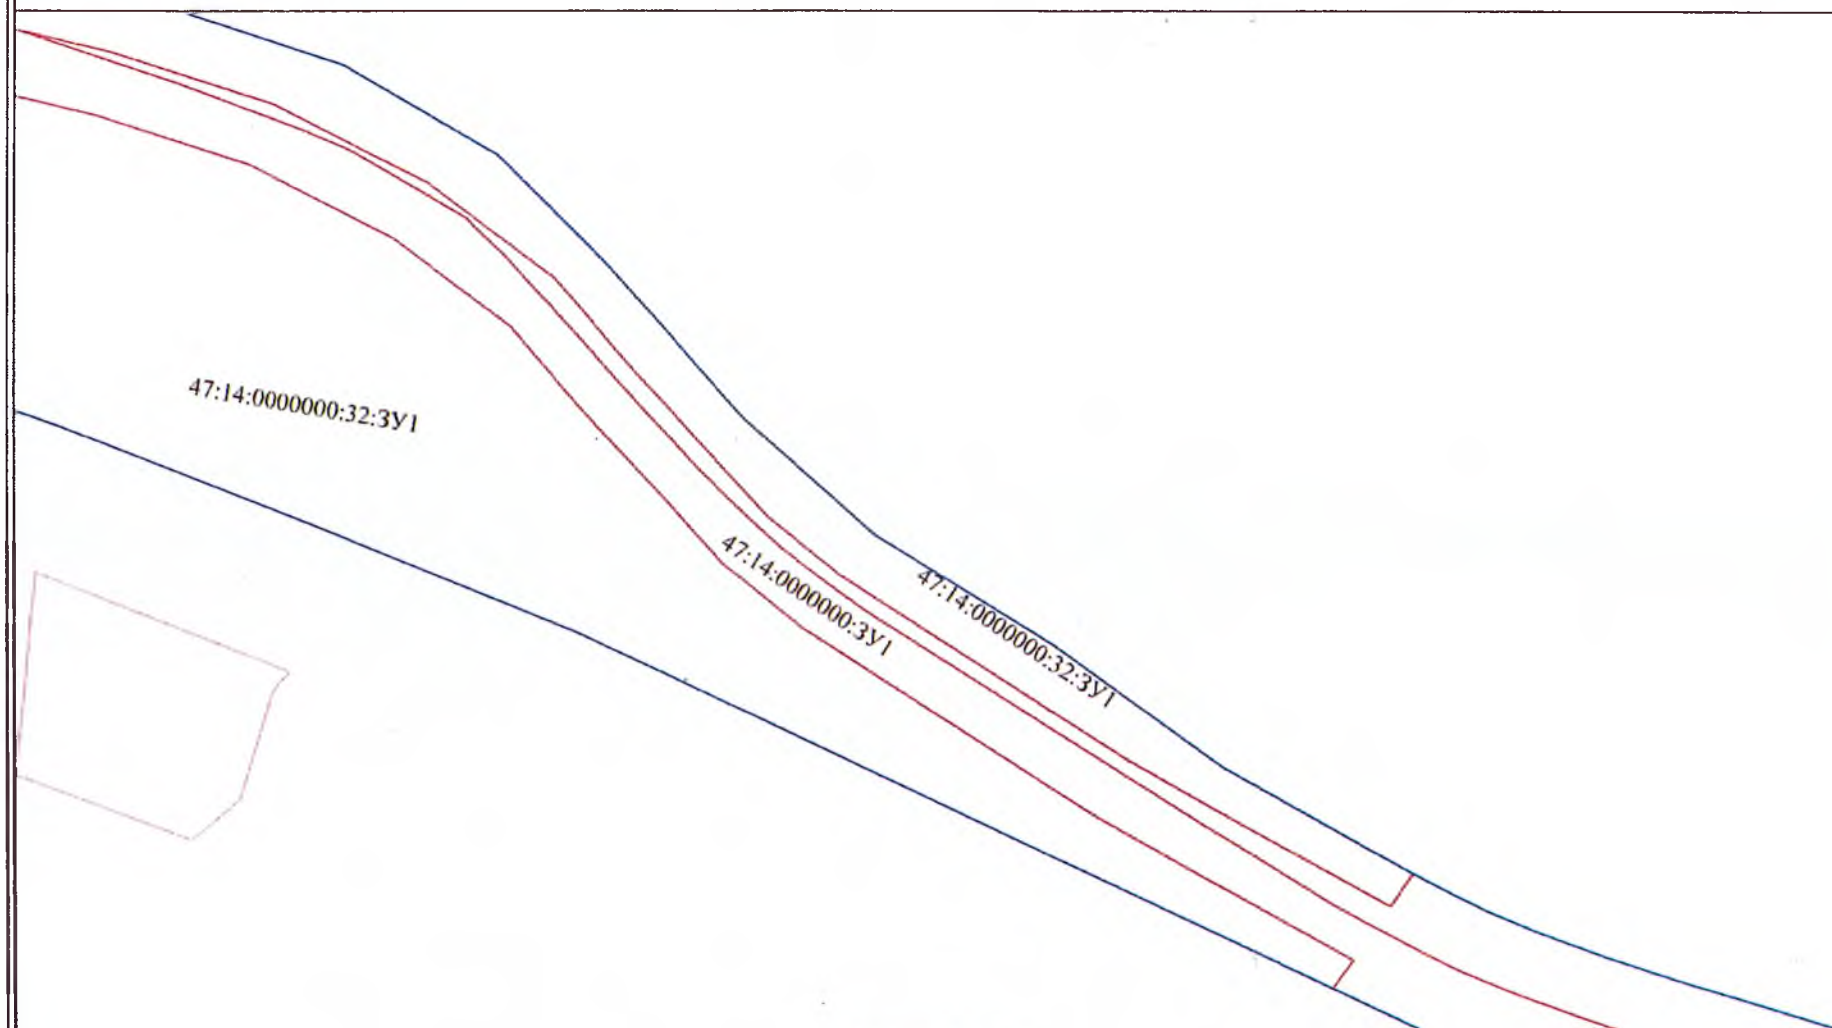


Масштаб 1:2000

Условные обозначения описаны на обзорном листе

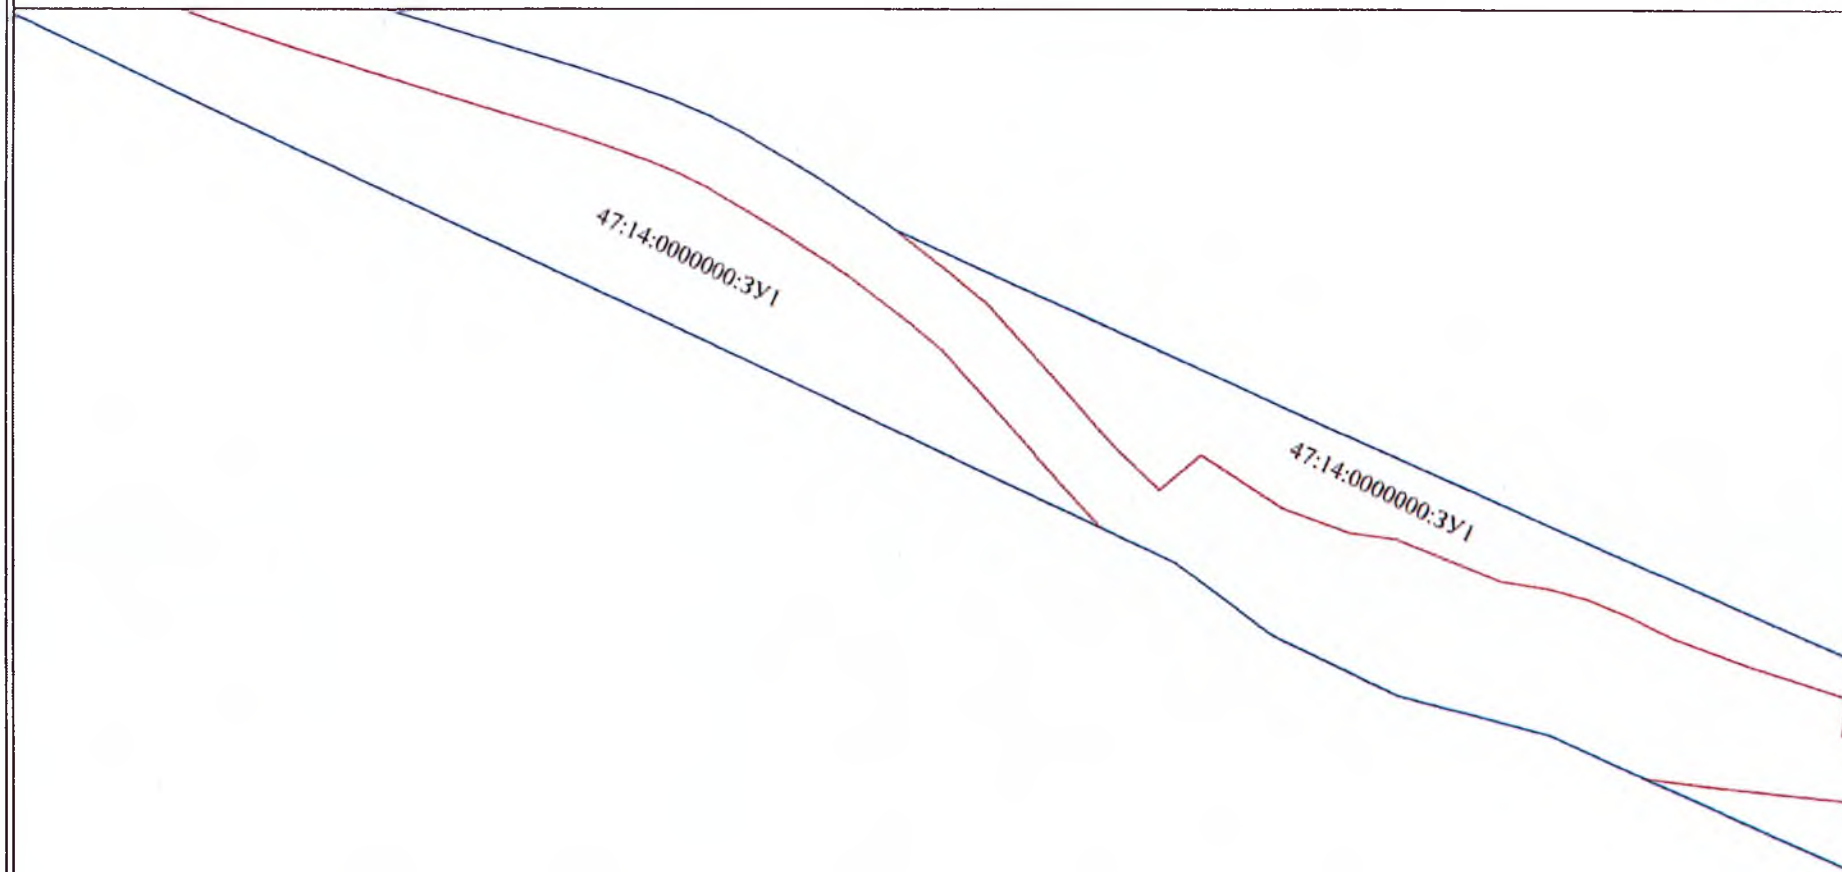


Масштаб 1:2000

Условные обозначения описаны на обзорном листе

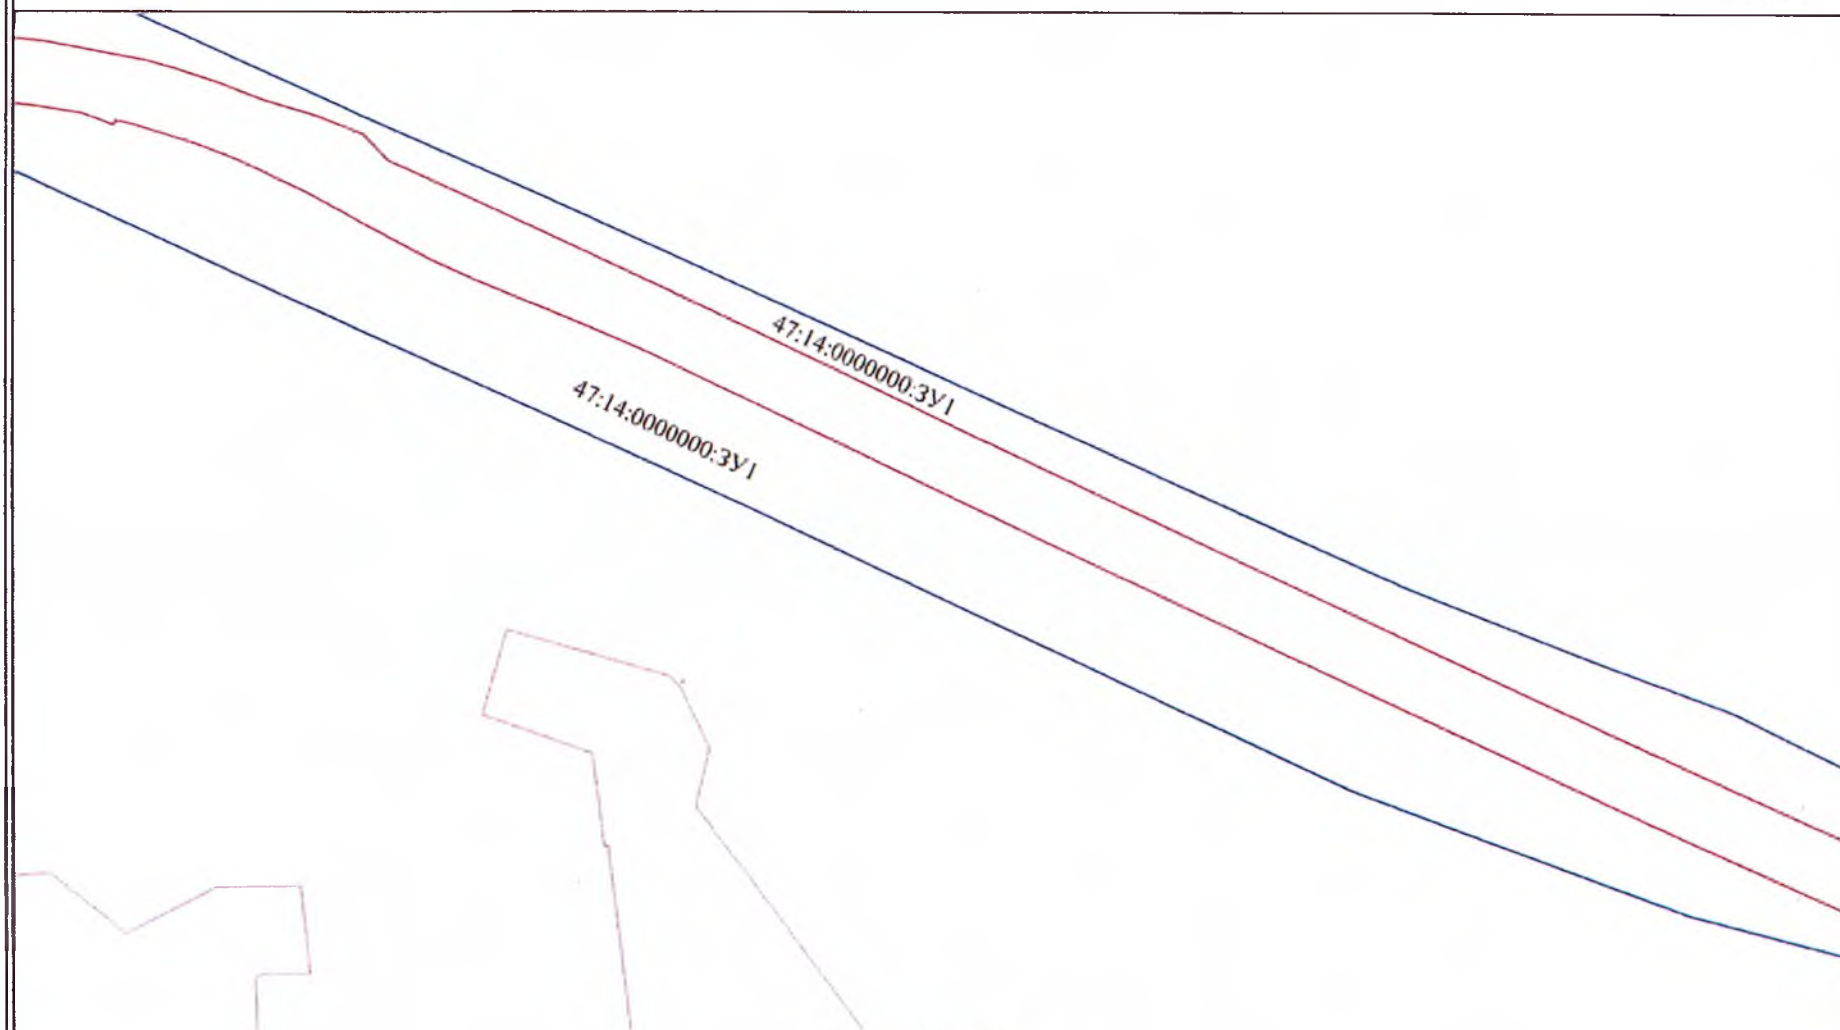


Масштаб 1:2000

Условные обозначения описаны на обзорном листе

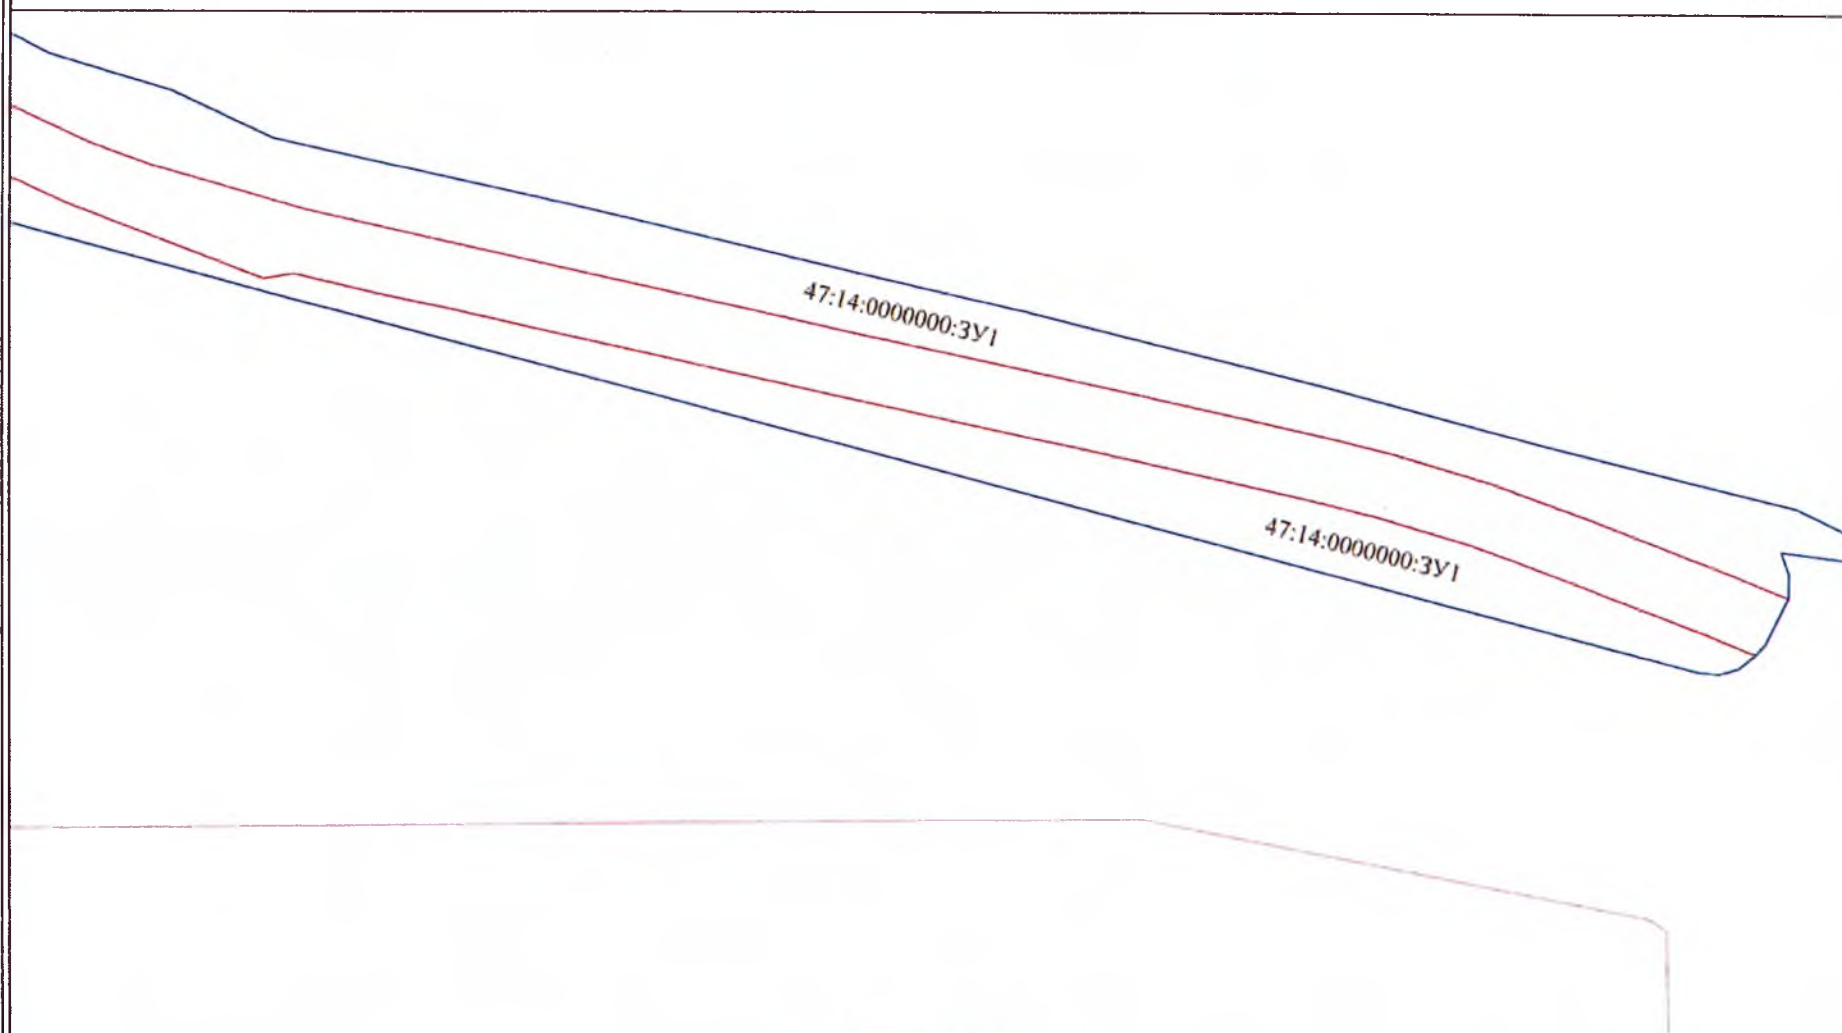

Масштаб 1:2000

Условные обозначения описаны на обзорном листе

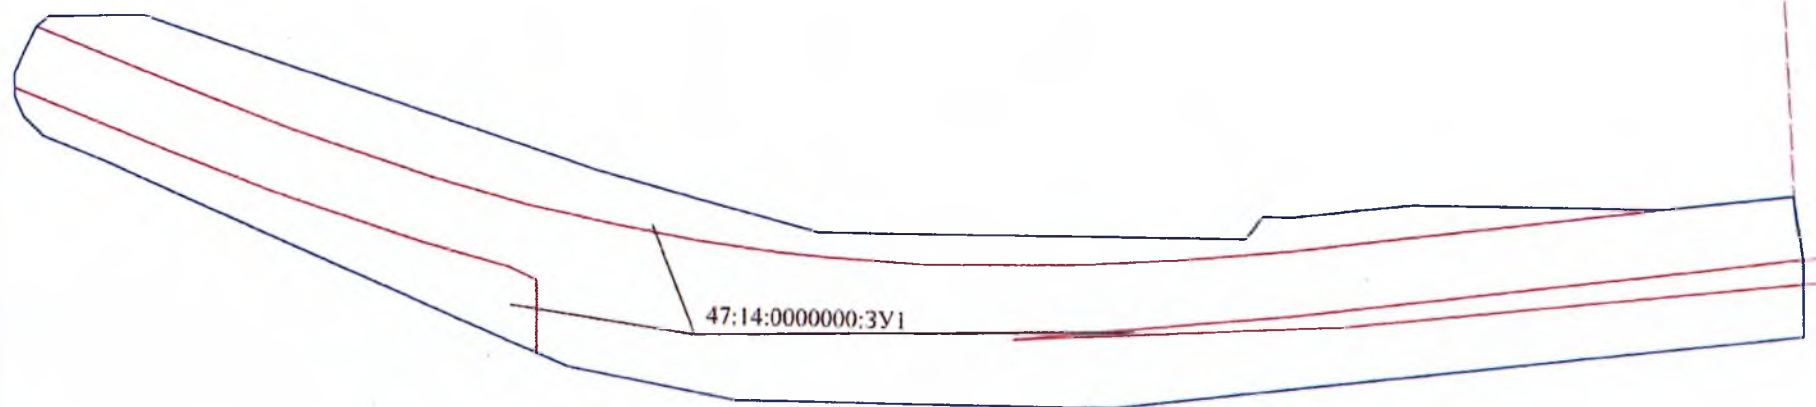

47:14:0000000:ЗУ1

Масштаб 1:2000

Условные обозначения описаны на обзорном листе