
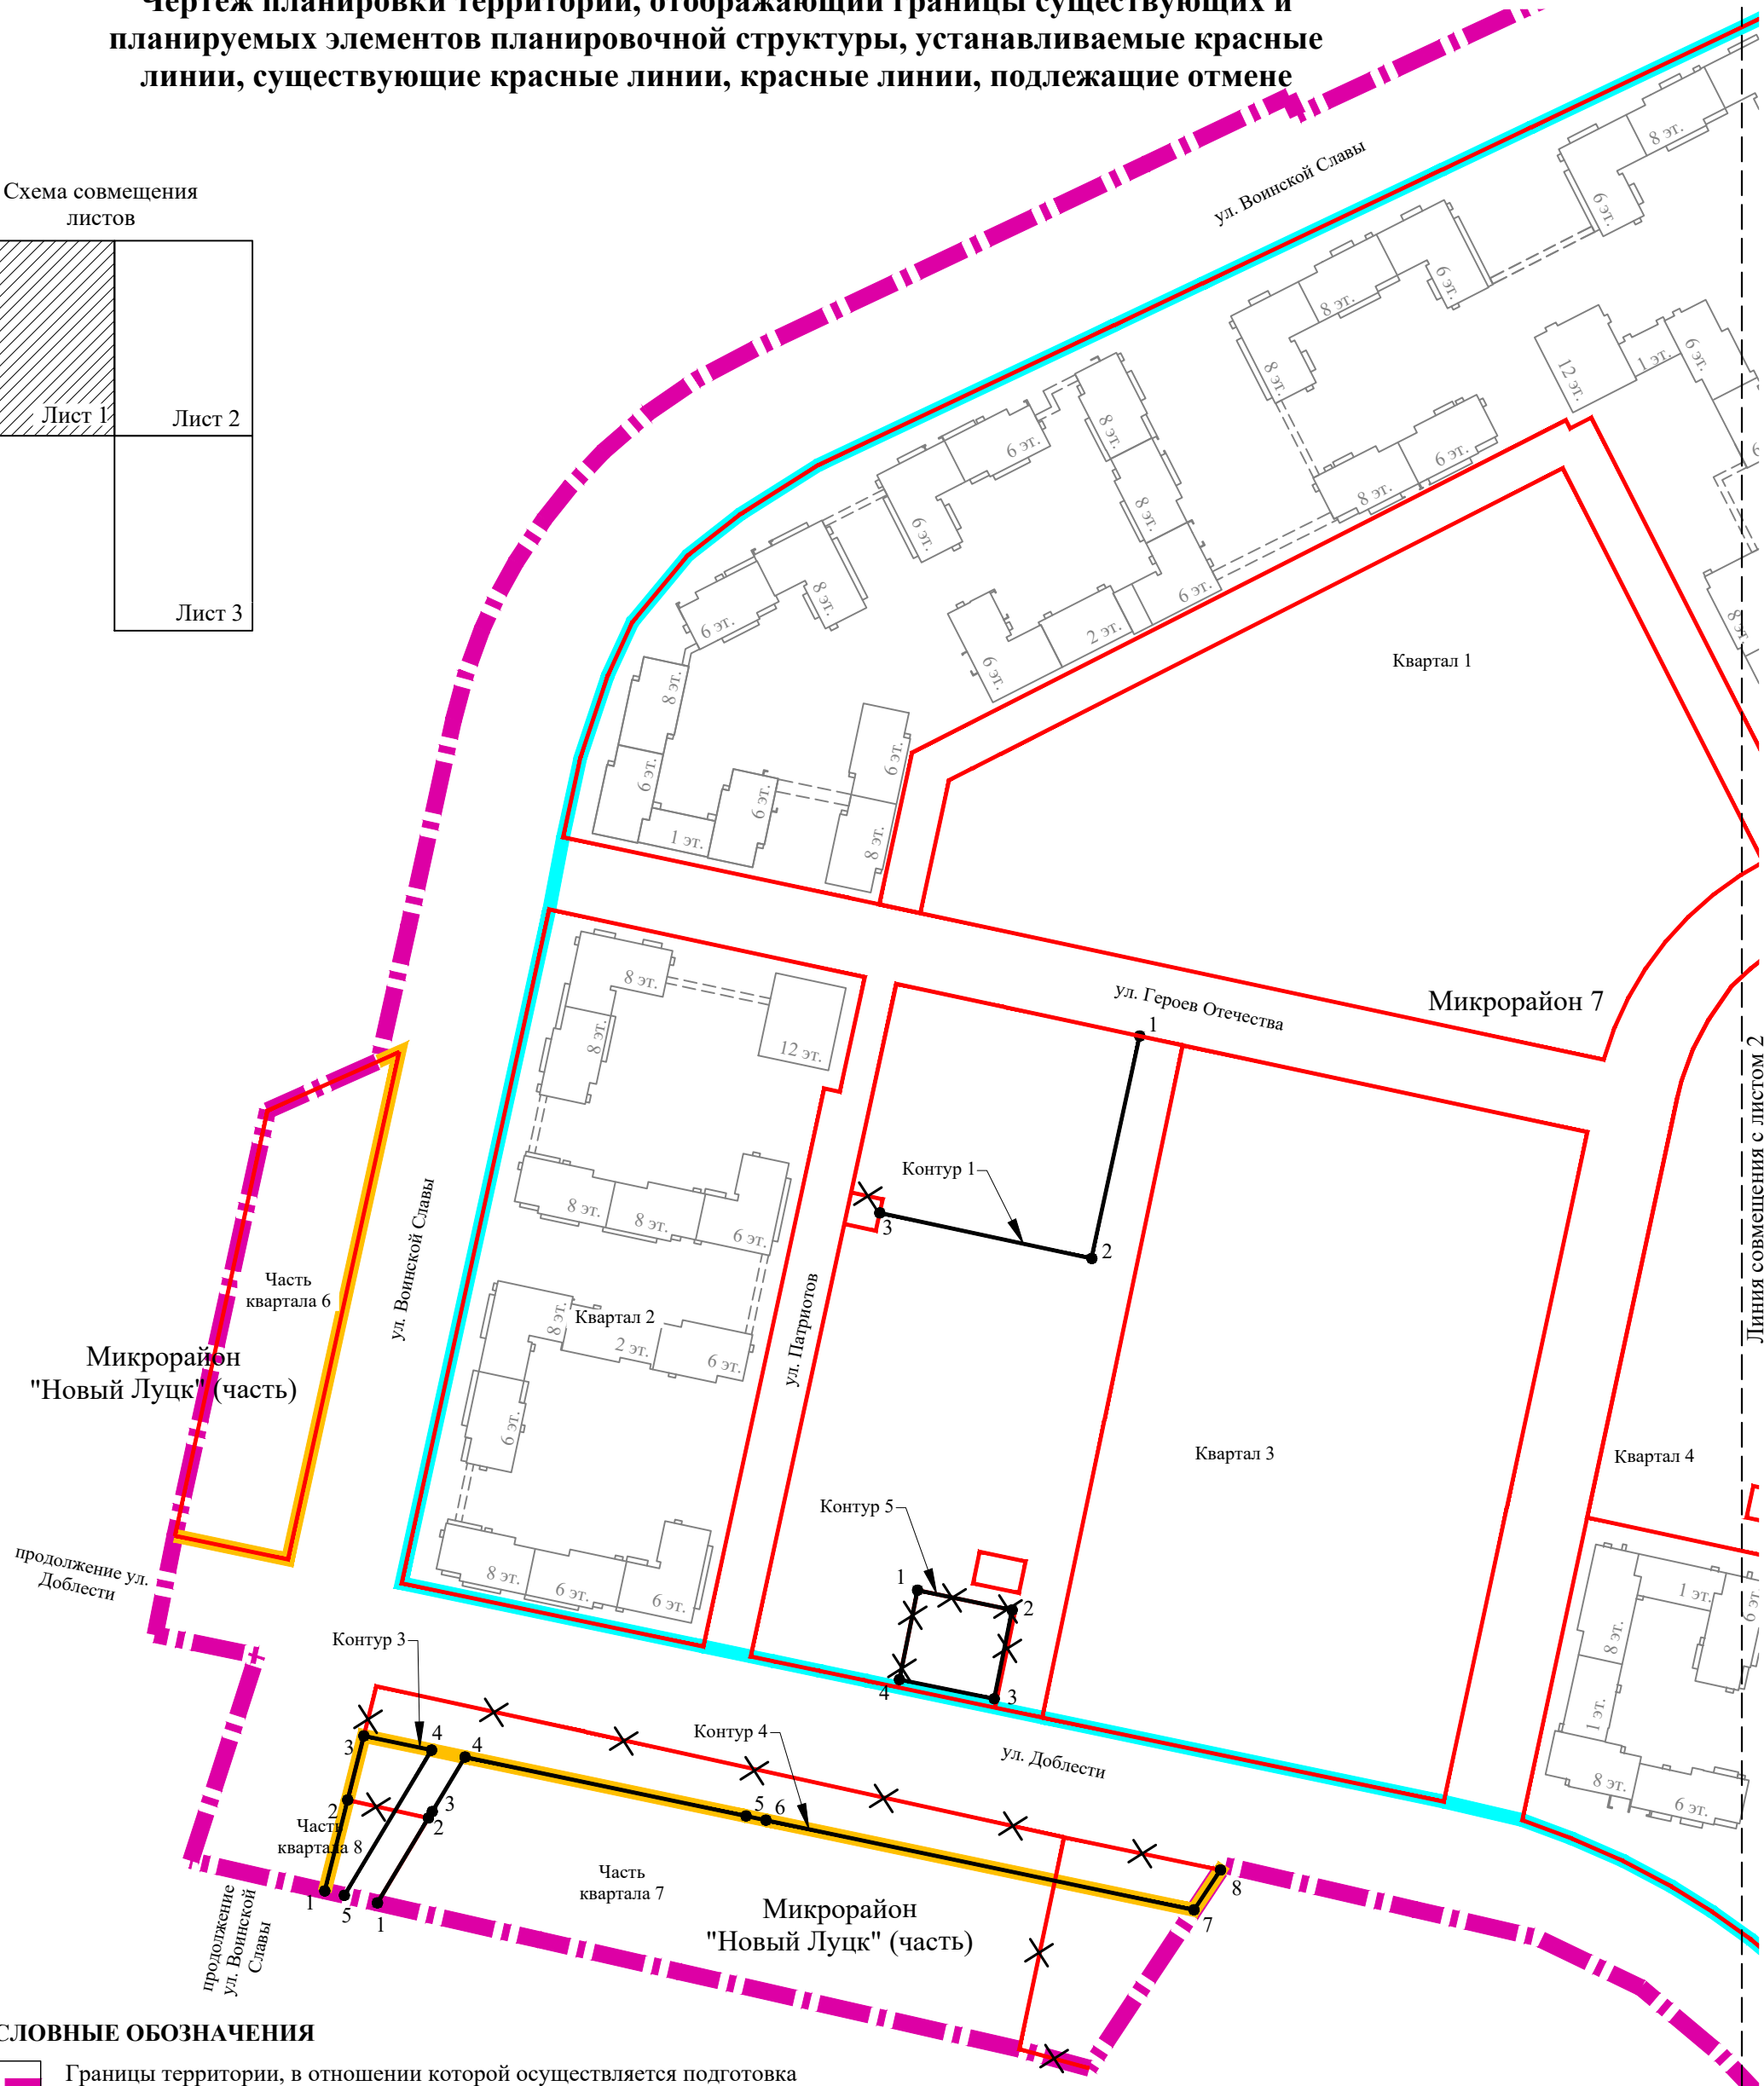


от _____ N _____


Чертеж планировки территории, отображающий границы существующих и
планируемых элементов планировочной структуры, устанавливаемые красные
линии, существующие красные линии, красные линии, подлежащие отмене

Схема совмещения
листов

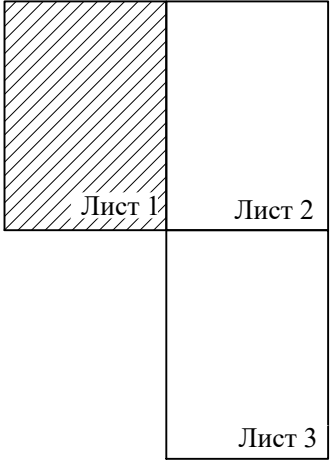

УСЛОВНЫЕ ОБОЗНАЧЕНИЯ

- Границы территории, в отношении которой осуществляется подготовка документации по планировке территории
- Устанавливаемые красные линии
- Существующие красные линии
- Отменяемые красные линии
- Границы существующего элемента планировочной структуры (микрорайон)
- Границы планируемых элементов планировочной структуры
- Номера контуров красных линий
- Характерные точки красных линий
- Контур планируемой многоквартирной жилой застройки с указанием этажности

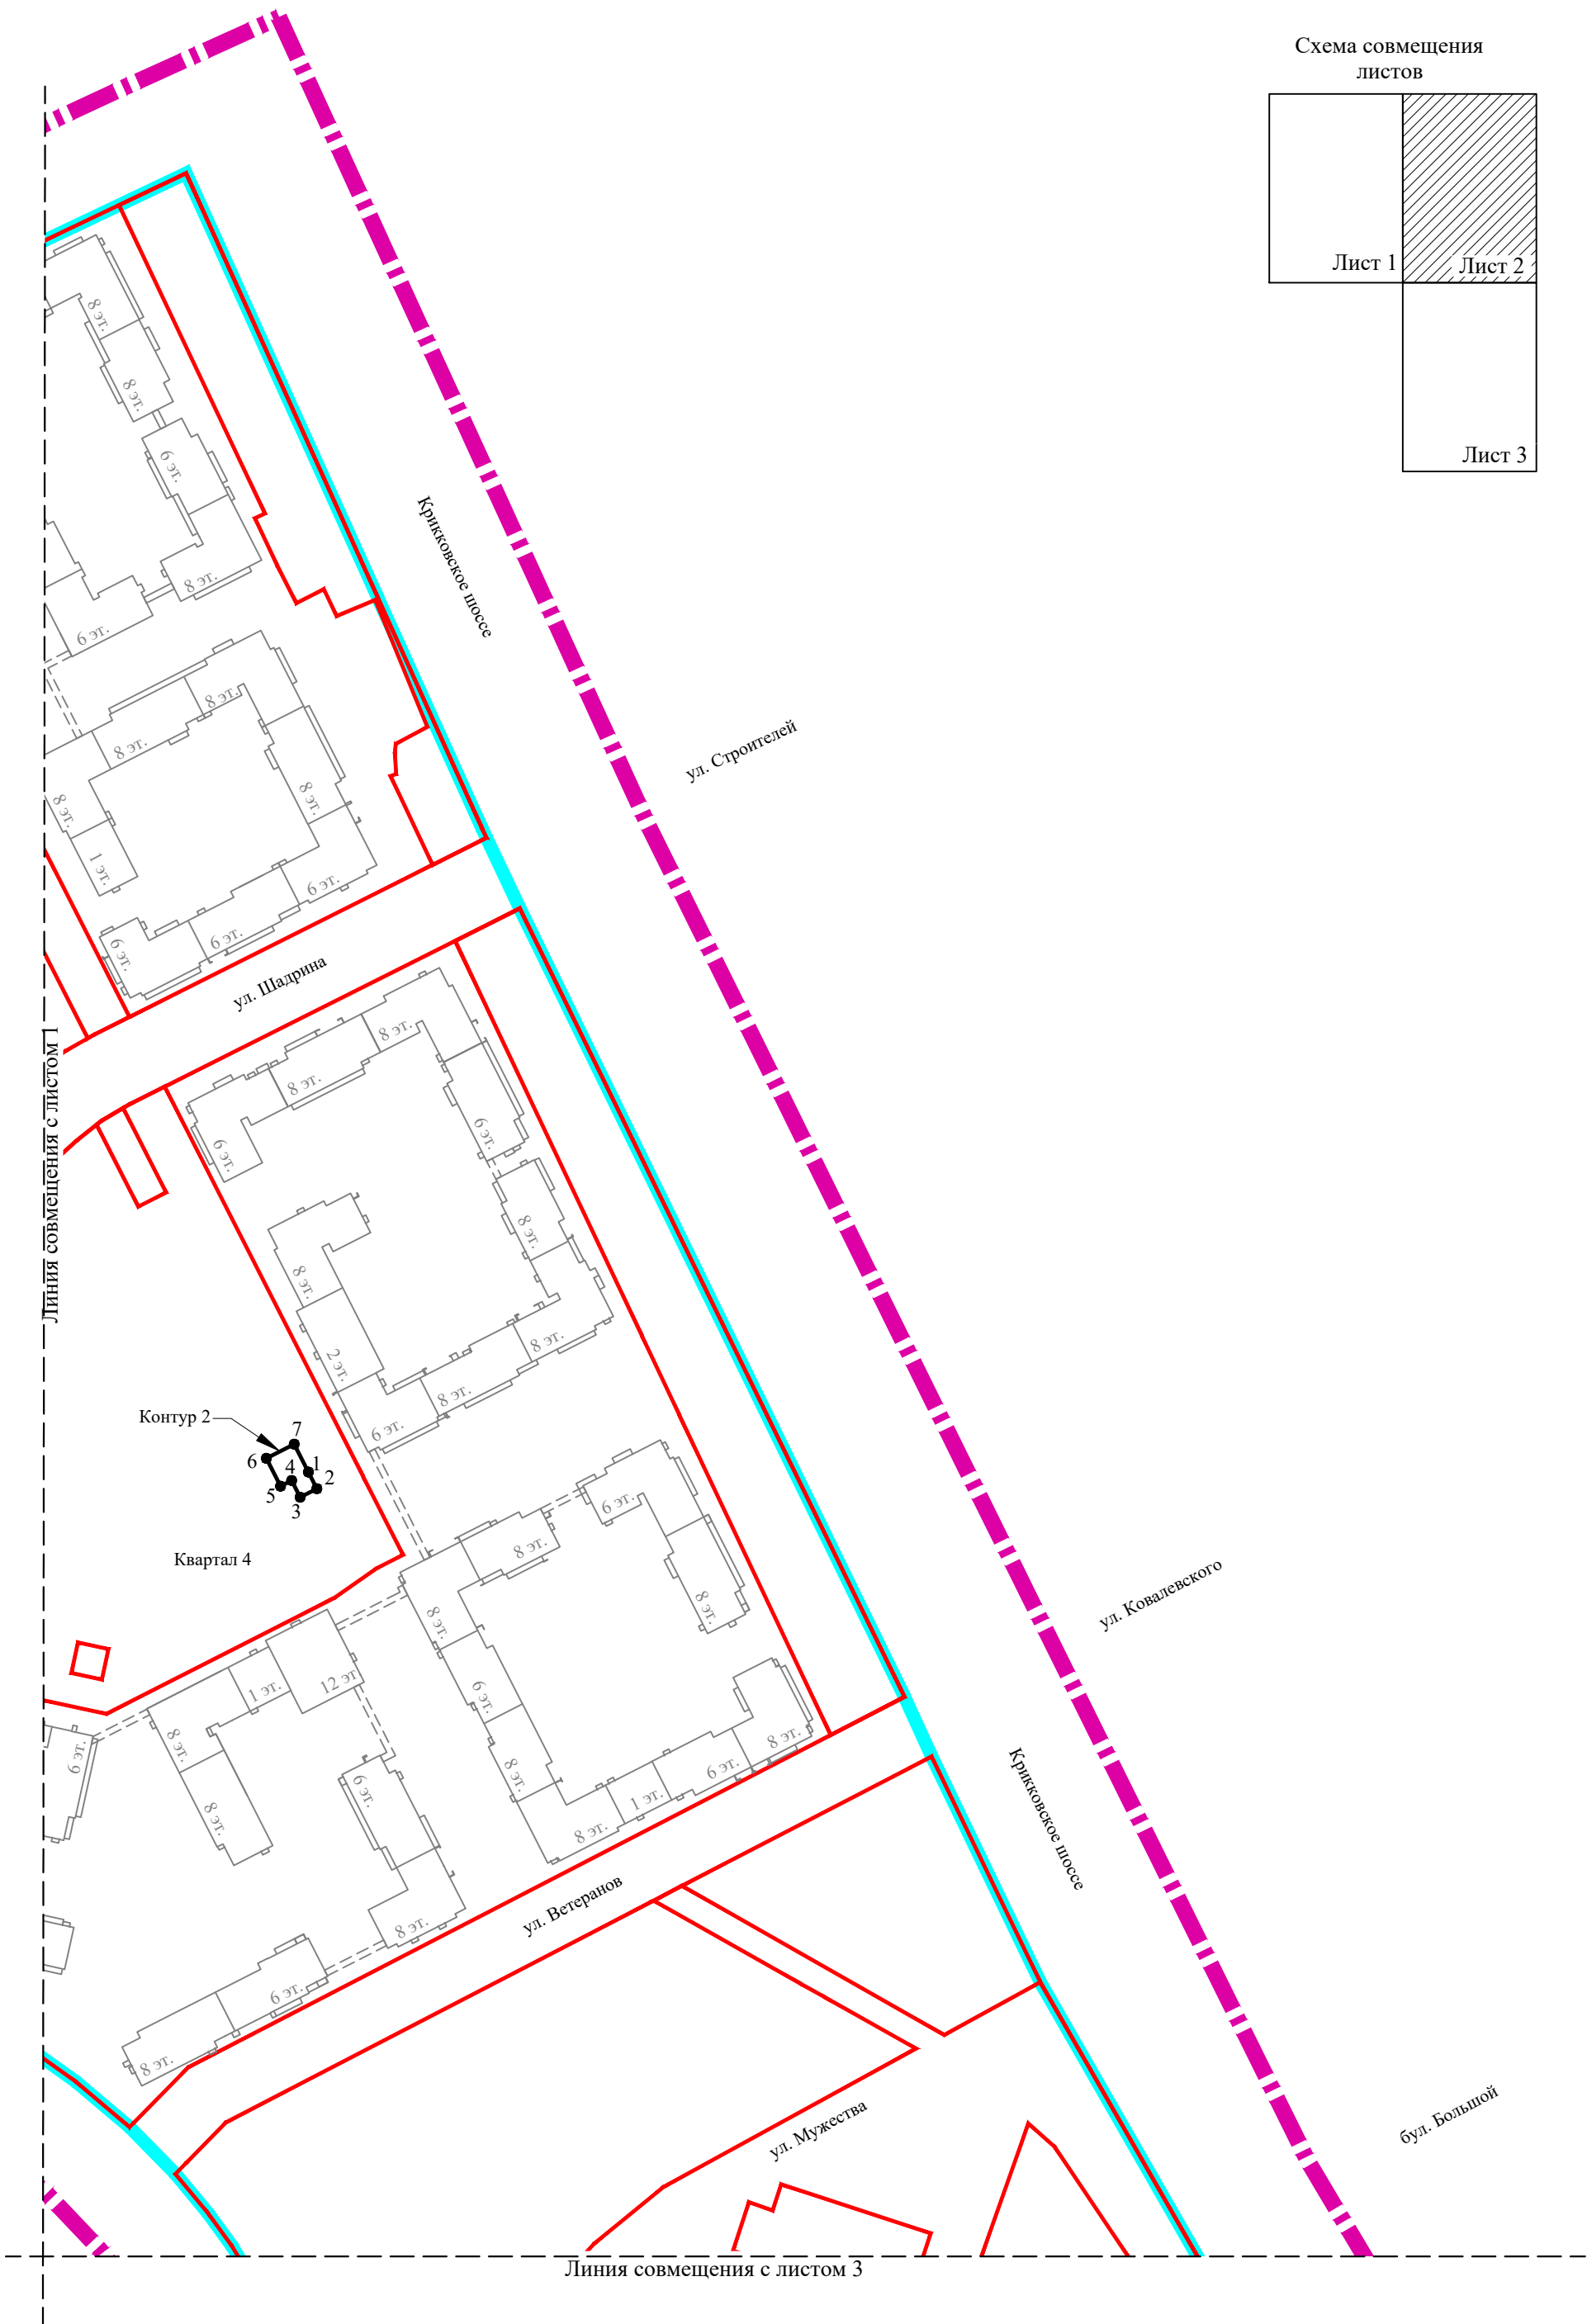


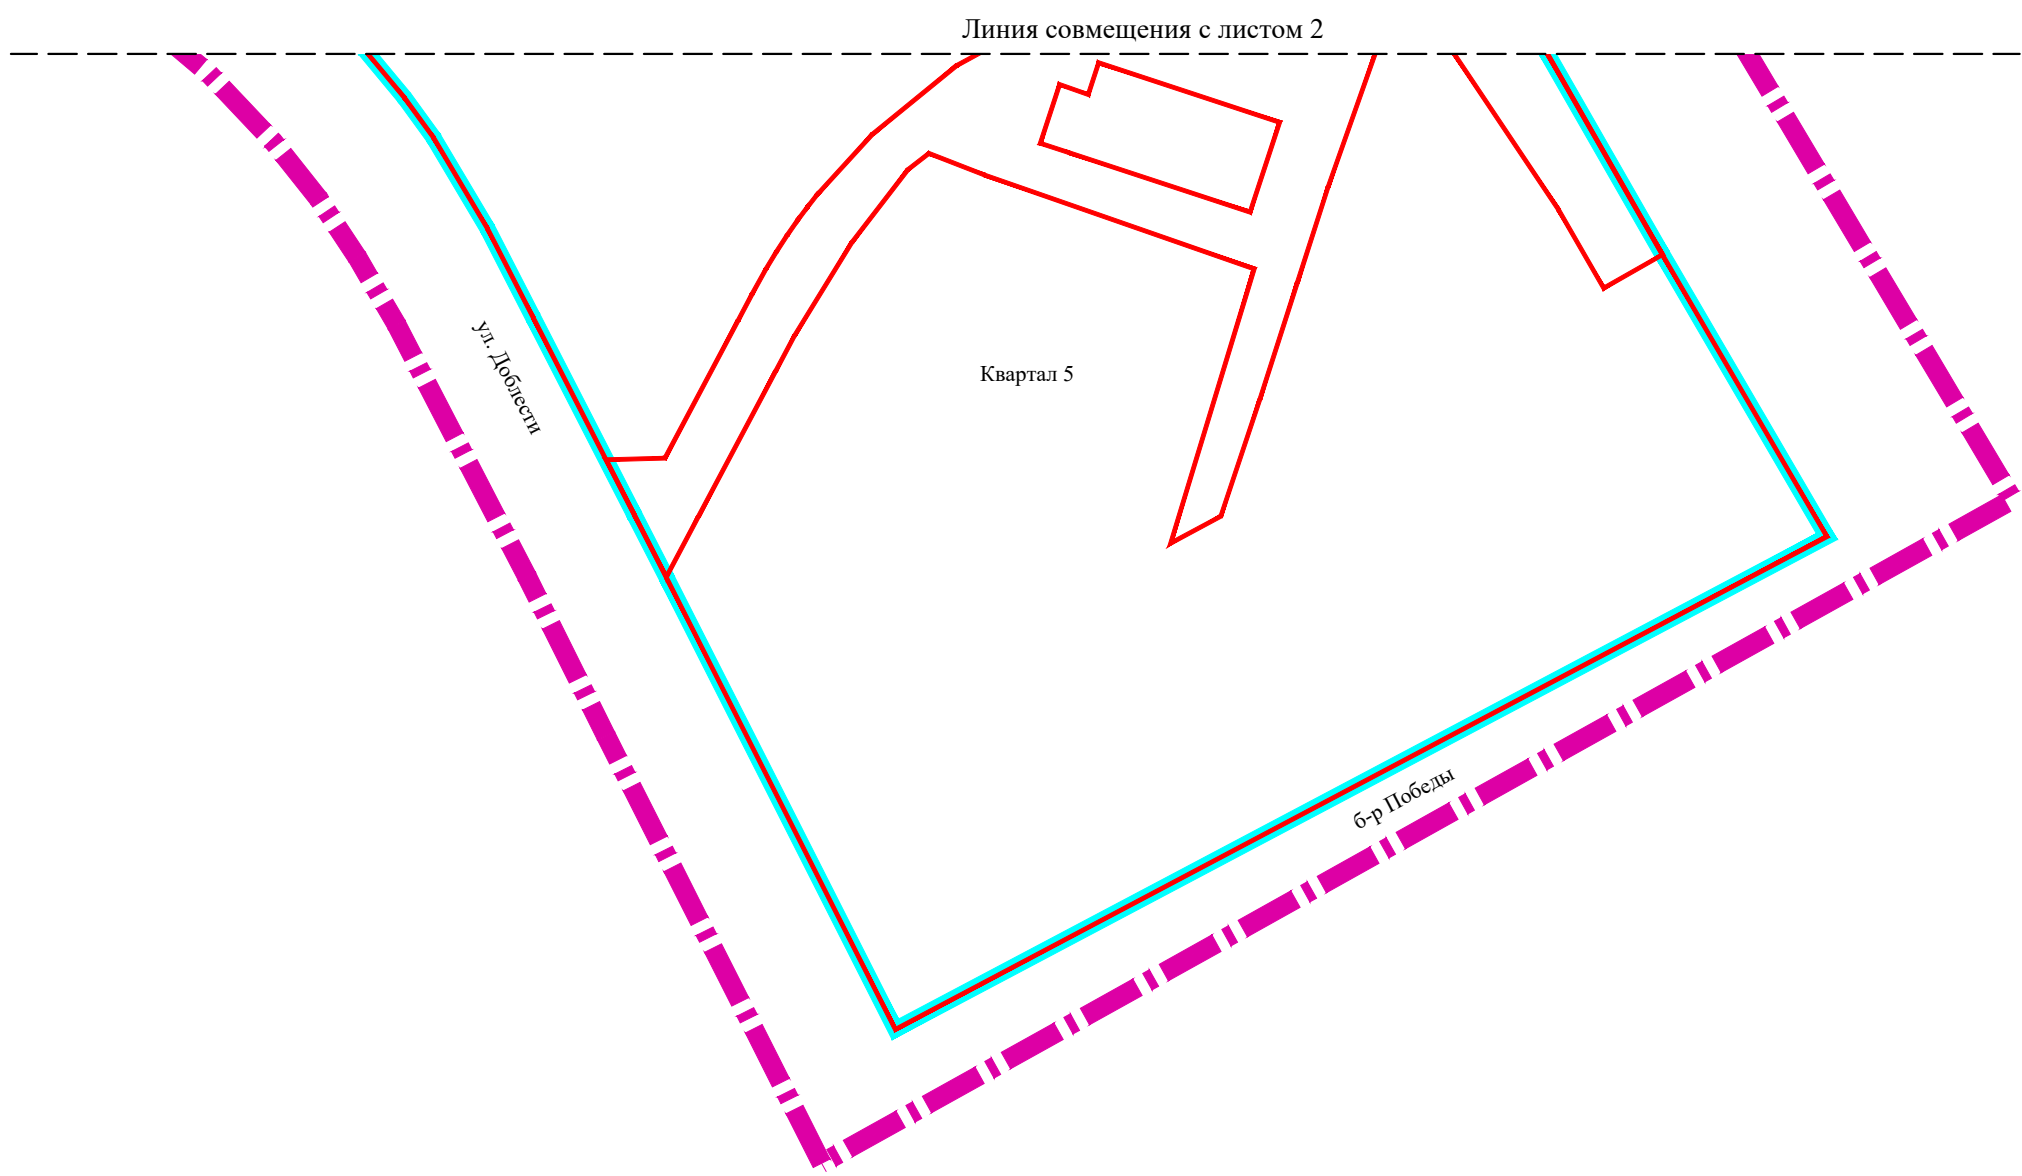


Схема совмещения
листов

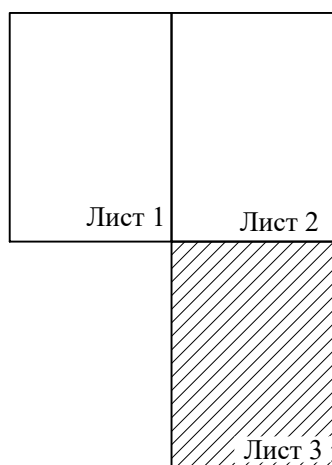

Перечень координат характерных точек
устанавливаемых красных линий

№ точки	X	Y
Контур 1		
1	375346,48	1287136,22
2	375277,47	1287121,24
3	375291,58	1287055,58
Контур 2		
1	375261,43	1287400,36
2	375256,10	1287403,07
3	375253,36	1287397,73
4	375258,72	1287395,01
5	375256,90	1287391,44
6	375265,82	1287386,91
7	375270,36	1287395,82
Контур 3		
1	375081,17	1286883,42
2	375109,39	1286890,53
3	375129,27	1286895,54
4	375124,86	1286916,56
5	375079,79	1286889,49
Контур 4		
1	375077,44	1286899,75
2	375103,78	1286915,57
3	375105,76	1286916,76
4	375122,68	1286926,92
5	375104,39	1287014,11
6	375103,10	1287020,26
7	375075,26	1287153,07
8	375087,62	1287161,28
Контур 5		
1	375174,49	1287067,29
2	375168,33	1287096,65
3	375140,80	1287091,08
4	375146,75	1287061,68