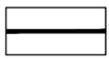
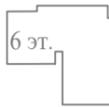
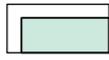
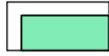


**Чертеж планировки территории, отображающий границы планируемых элементов планировочной структуры, границы зон планируемого размещения объектов капитального строительства, номера зон планируемого размещения объектов капитального строительства**

**УСЛОВНЫЕ ОБОЗНАЧЕНИЯ:**





-  Границы территории, в отношении которой осуществляется подготовка документации по планировке территории
-  Границы существующего элемента планировочной структуры (микрорайон)
-  Границы планируемого элемента планировочной структуры (микрорайон)
-  Границы зон планируемого размещения объектов капитального строительства
- 5** Номера зон планируемого размещения объектов капитального строительства
-  Контур планируемой многоквартирной жилой застройки с указанием этажности

сущ. планируемого

-  Плоскостные спортивные сооружения
-  Планируемые территории общего пользования

**Зоны размещения объектов капитального строительства**

сущ. планируемого

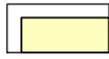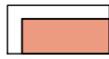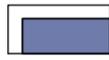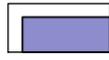-  Многоэтажных и среднеэтажных жилых домов
-  Общеобразовательных учреждений
-  Гаражного назначения
-  Инженерной инфраструктуры
-  Транспортной инфраструктуры
-  Спортивного назначения
-  Торгового назначения
-  Общественно-делового назначения
-  Дорожного сервиса
-  Здравоохранения
-  Индивидуальных жилых домов

**Схема совмещения листов**




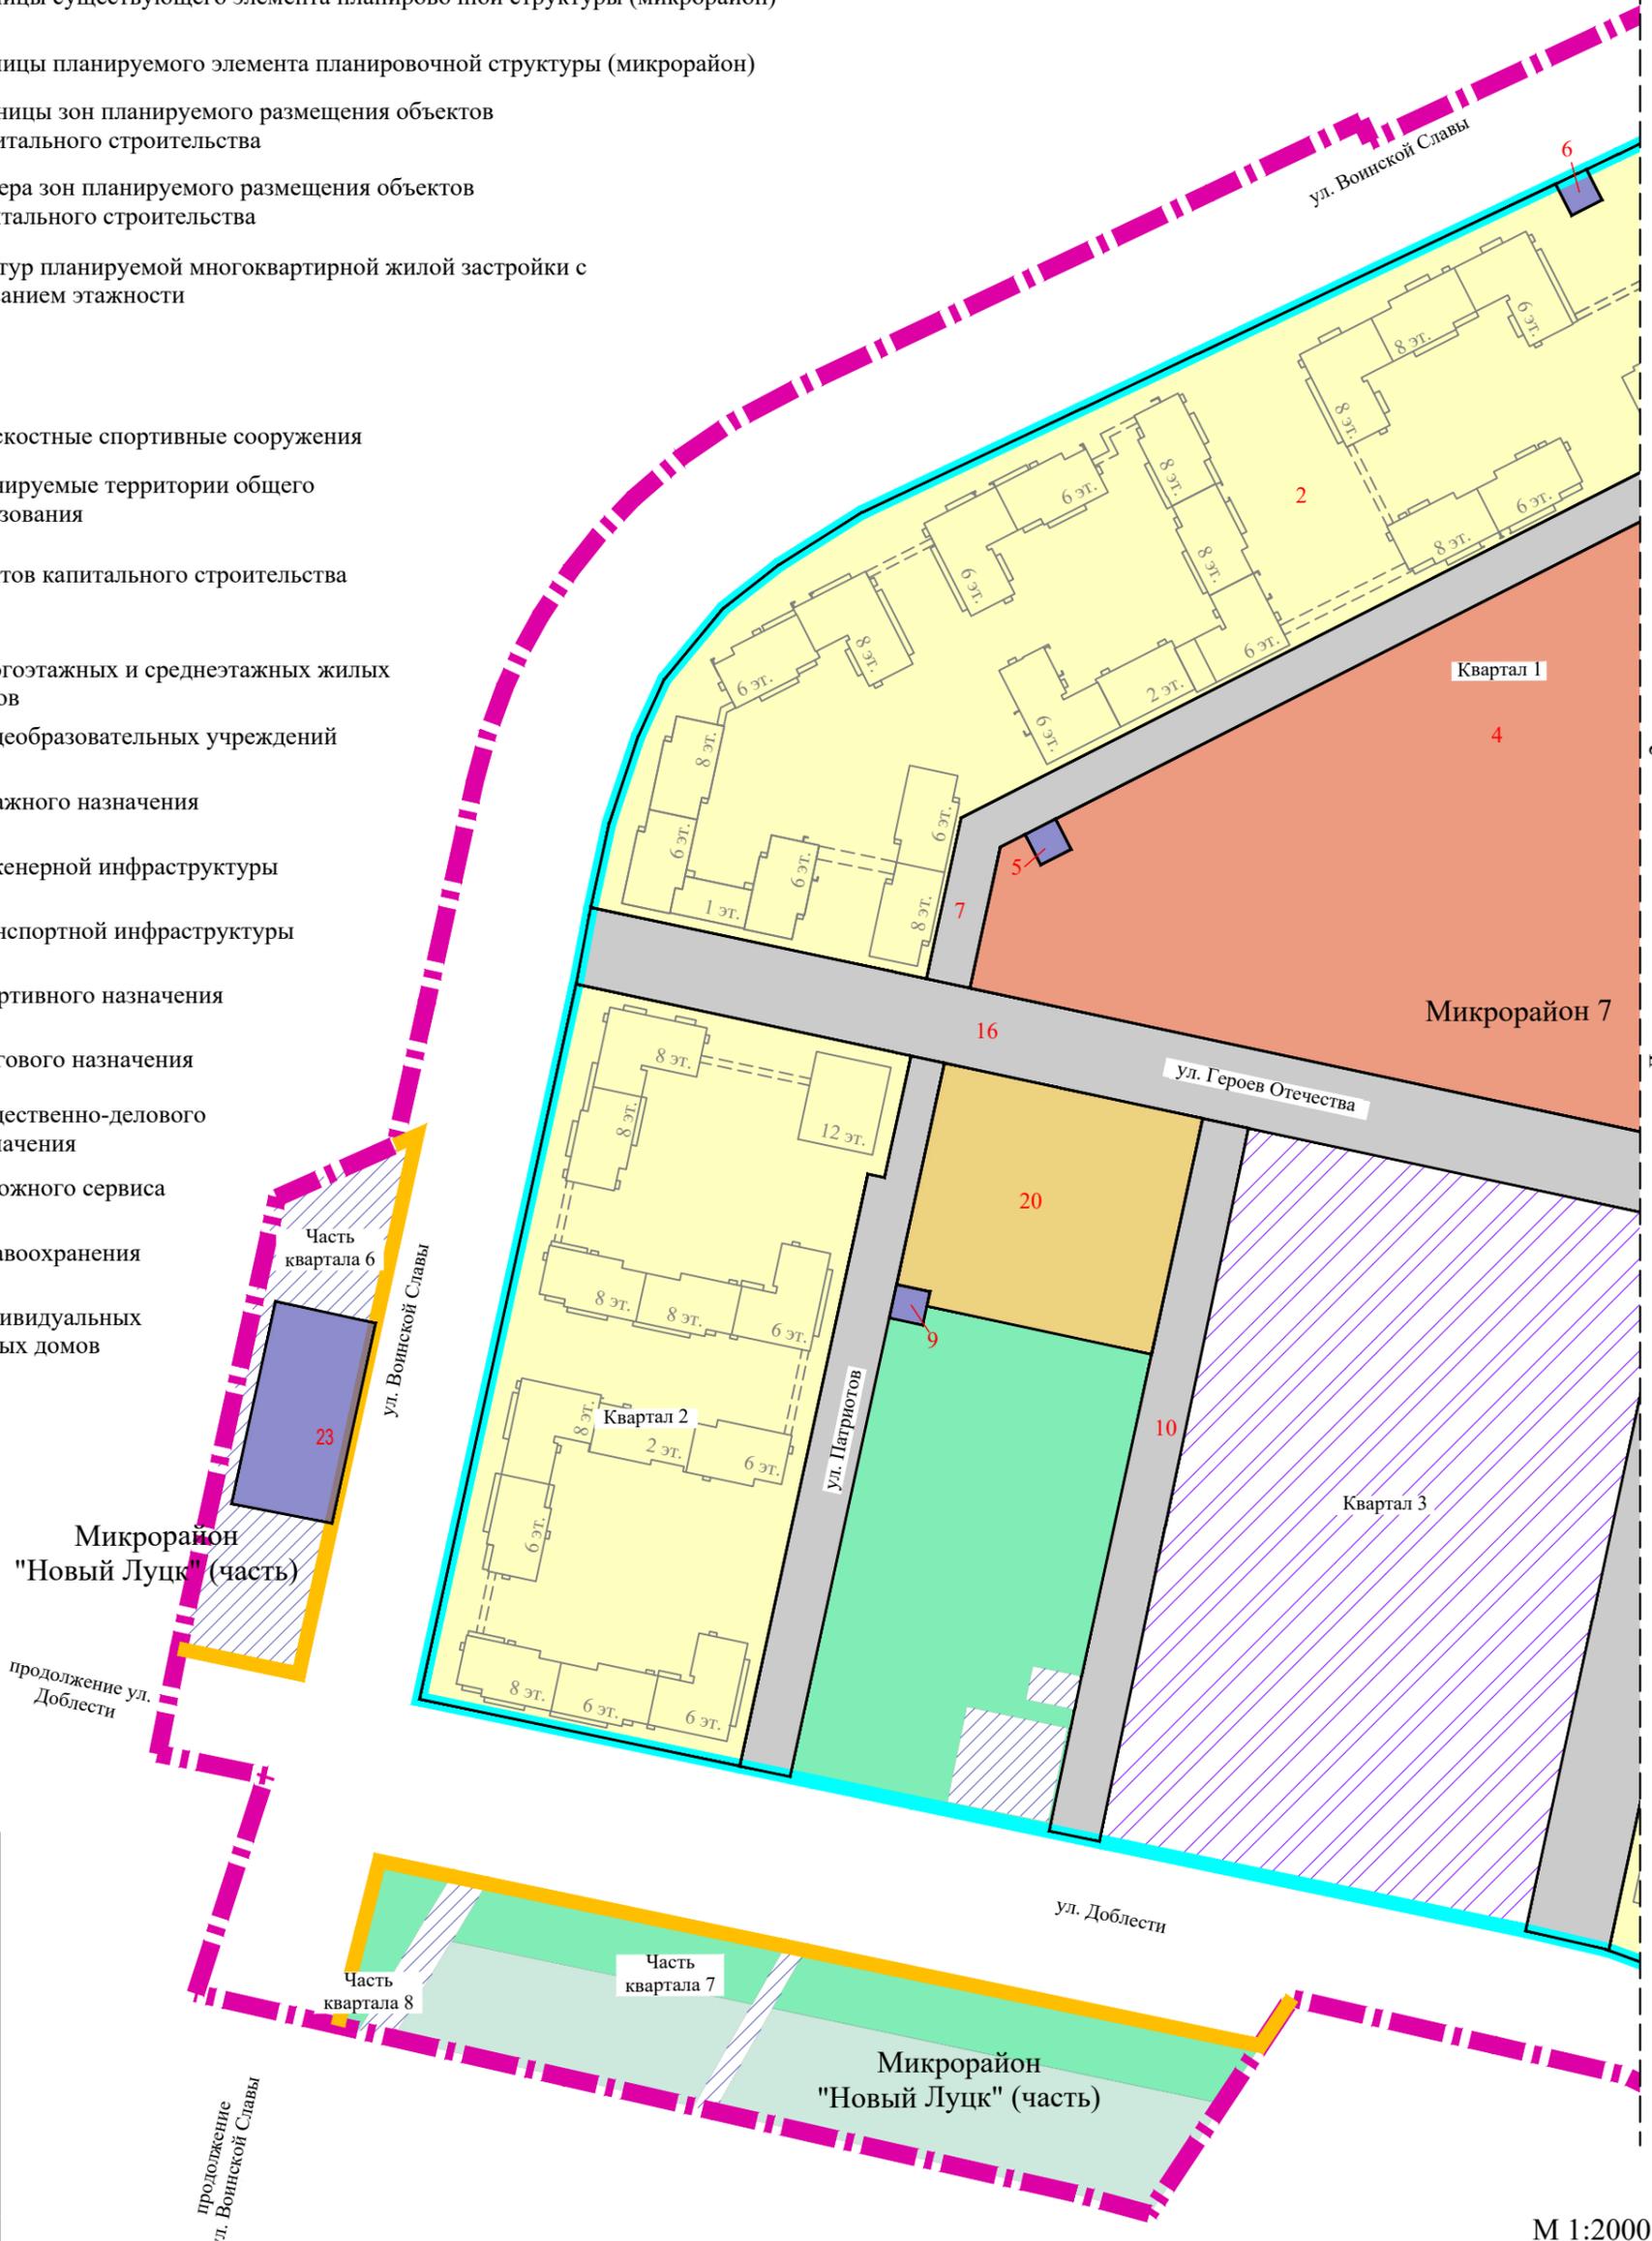


Схема совмещения листов

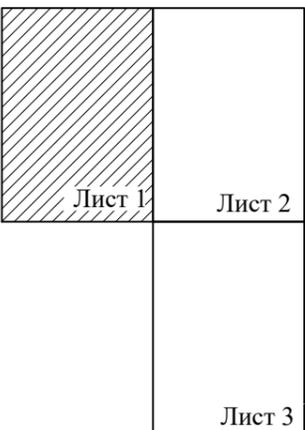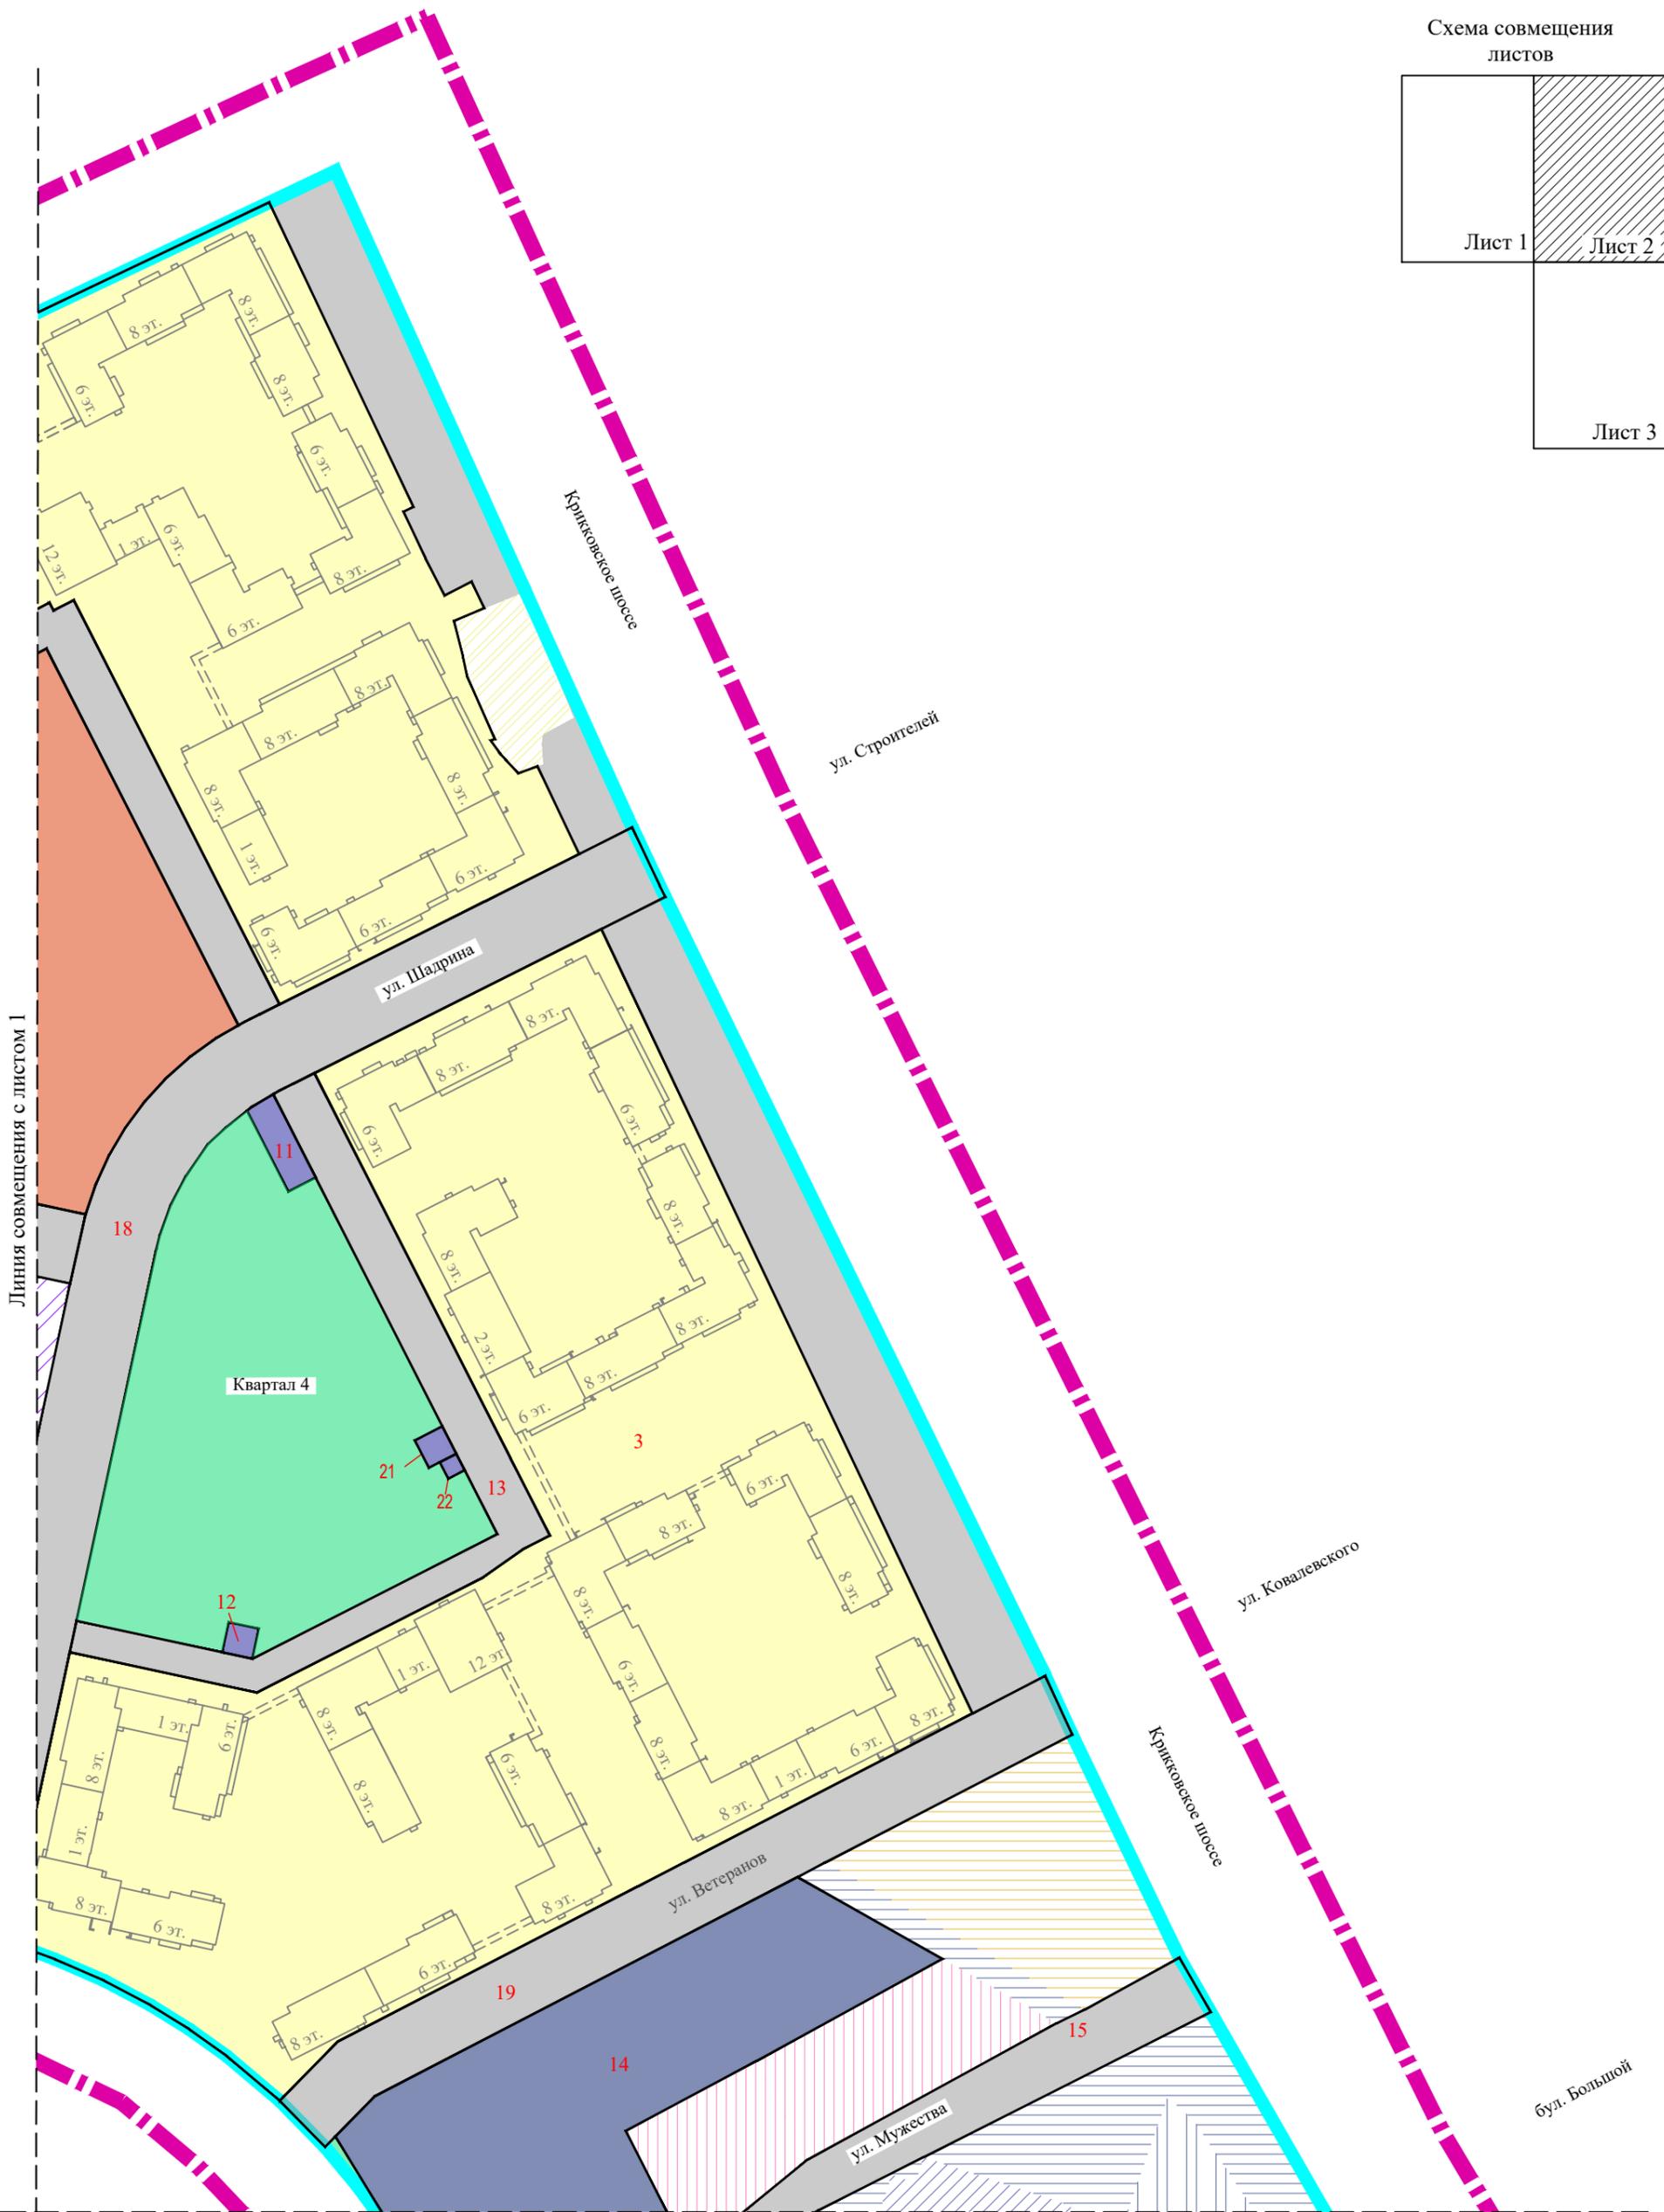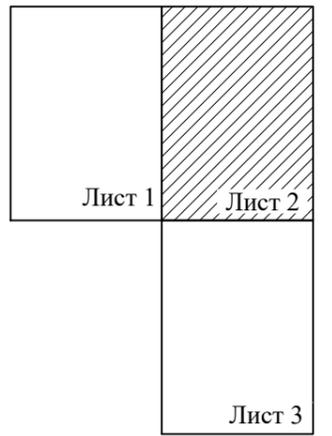

Линия совмещения с листом 3

Линия совмещения с листом 2

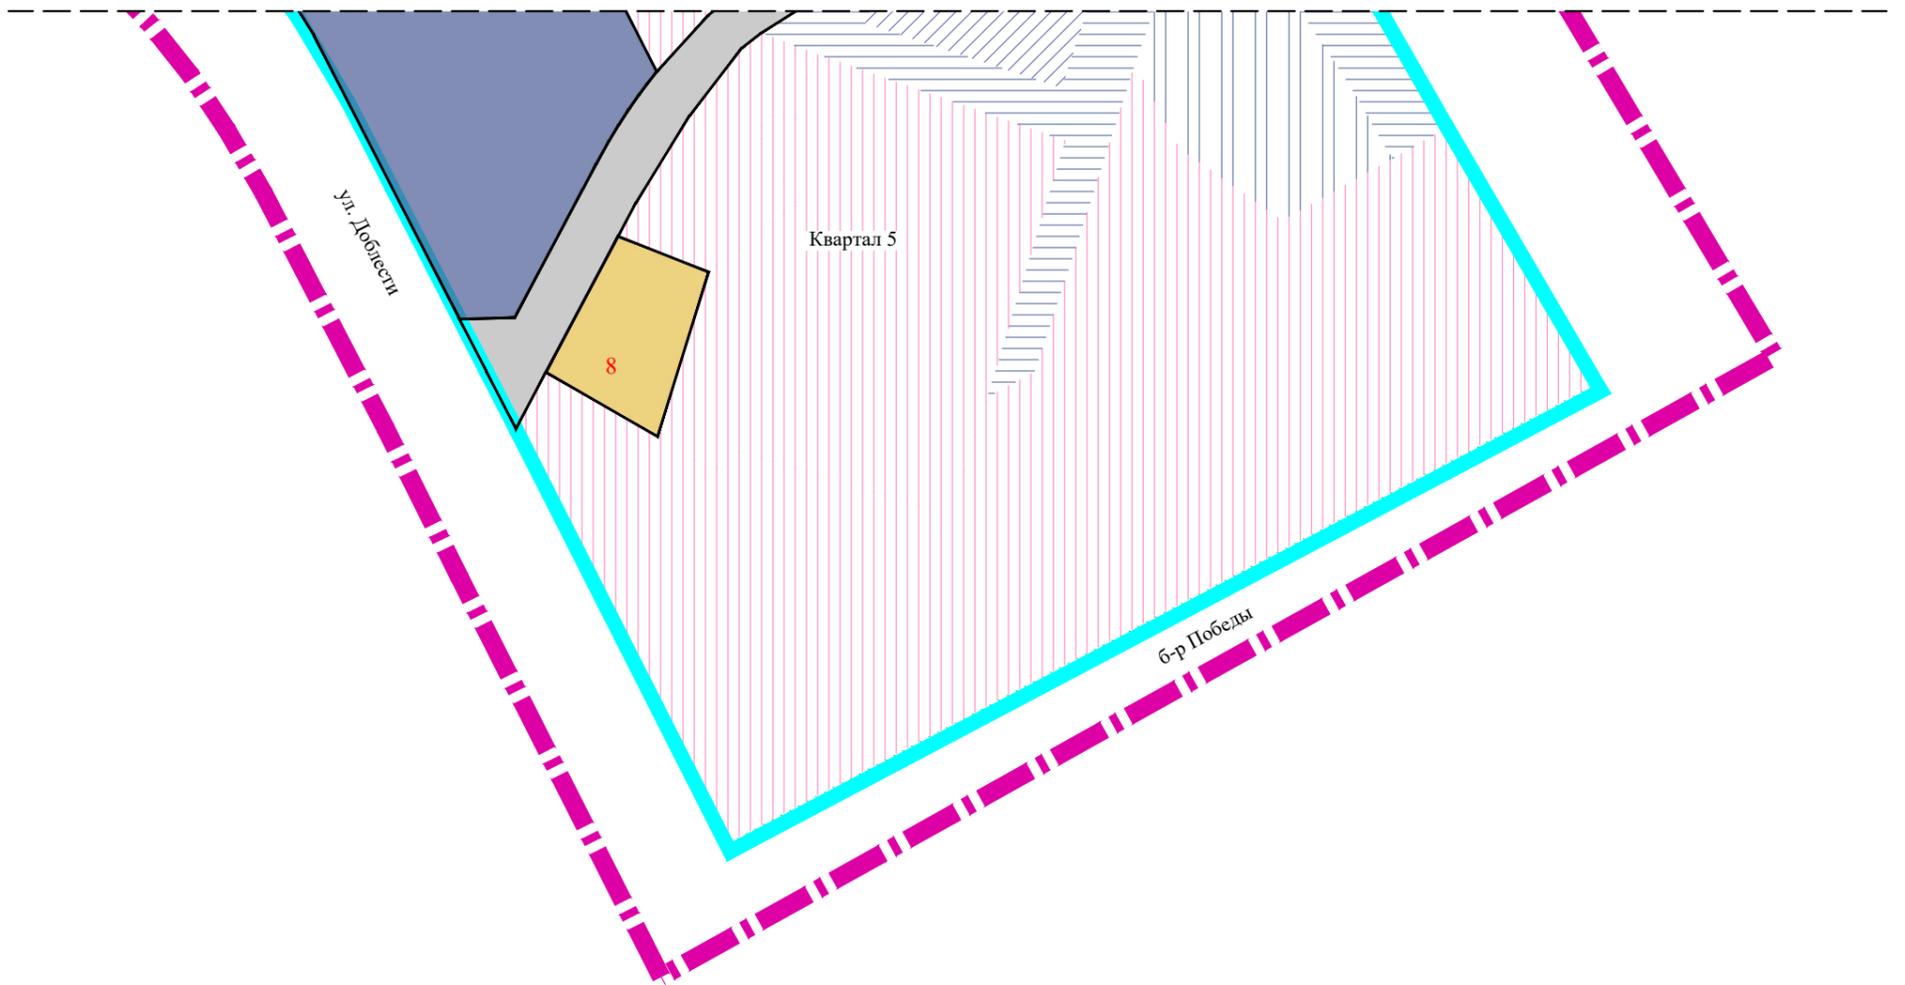


Схема совмещения листов

