


от \_\_\_\_\_ N \_\_\_\_\_

Чертеж межевания территории

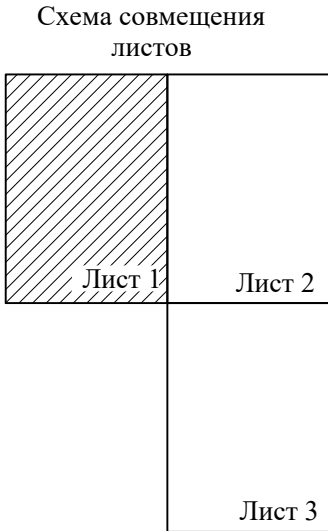



УСЛОВНЫЕ ОБОЗНАЧЕНИЯ:

- Границы территории, в отношении которой осуществляется подготовка документации по планировке и межеванию территории
- Границы существующего элемента планировочной структуры (микрорайон)
- Границы планируемого элемента планировочной структуры (микрорайон)
- Красные линии
- Линии отступа от красных линий в целях определения места допустимого размещения зданий, строений и сооружений

- Границы образуемых земельных участков
- Условный номер образуемых земельных участков

Примечание:  
Публичные сервитуты не устанавливаются.

Схема совмещения  
листов

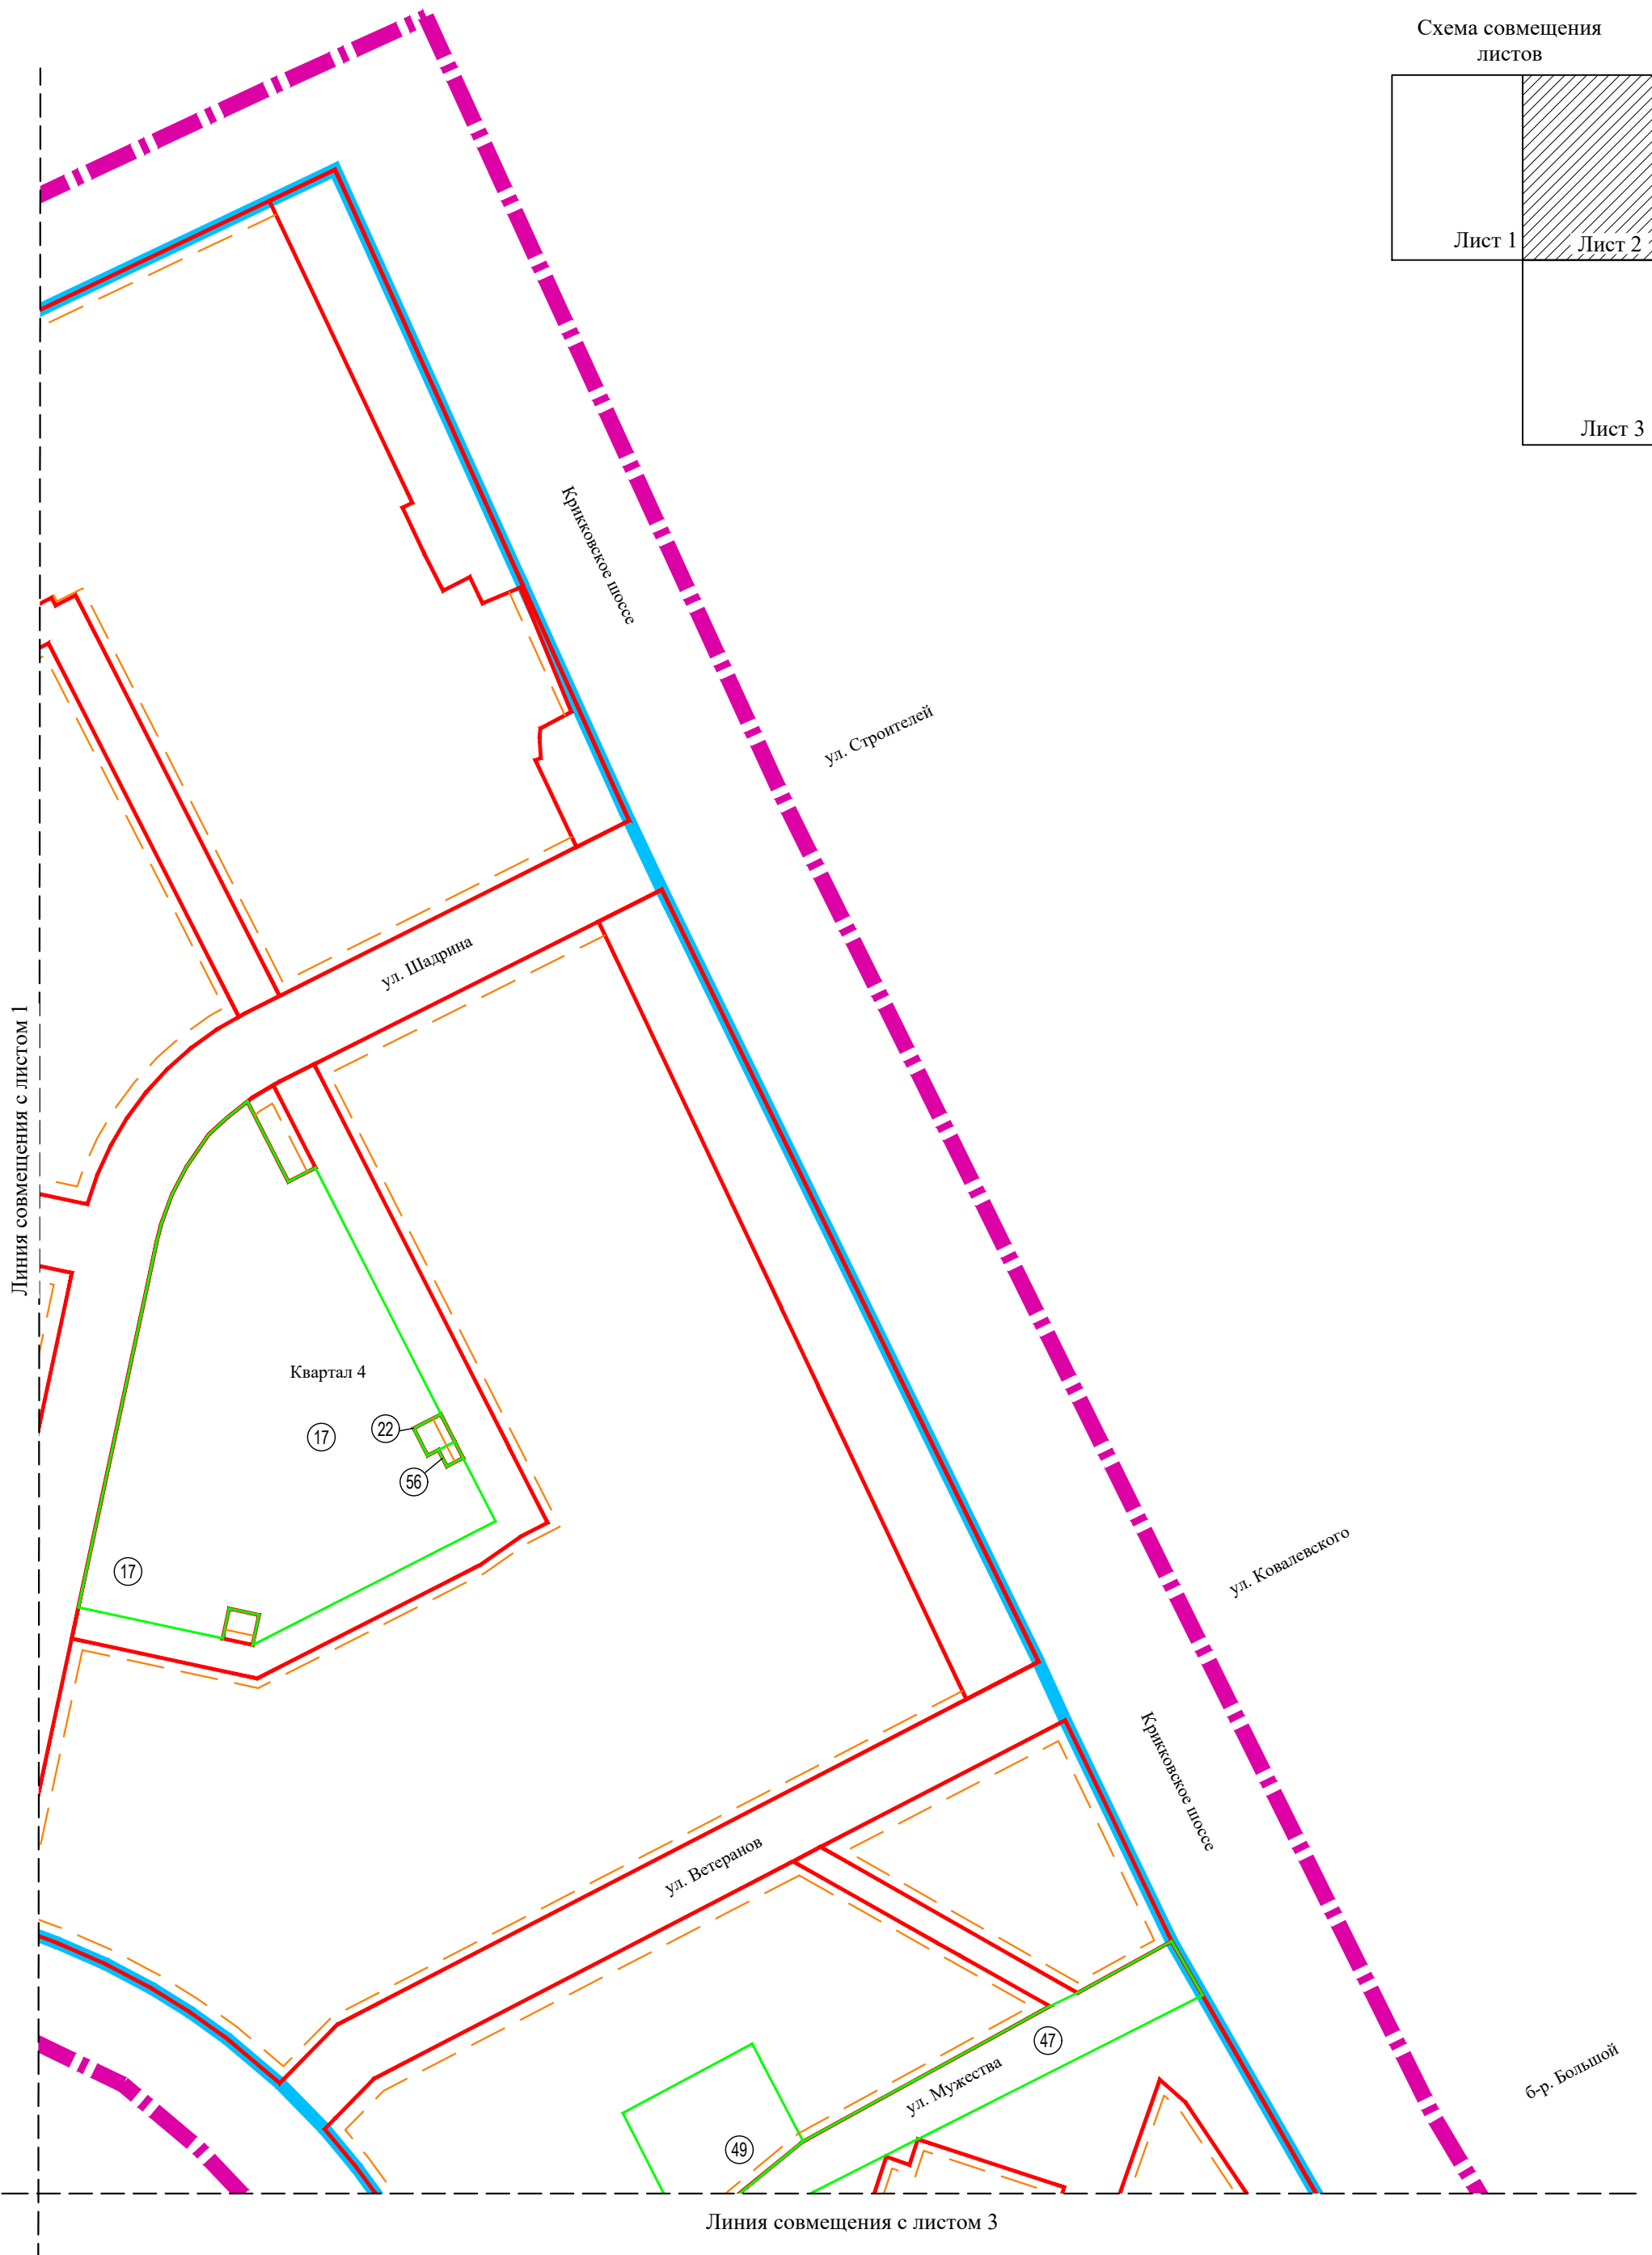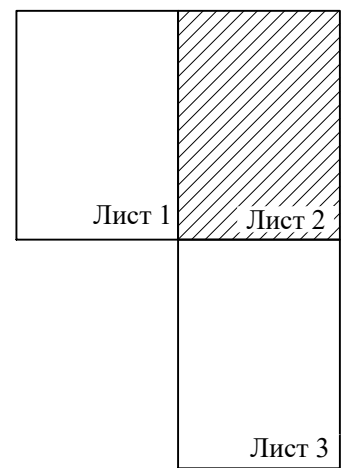

Линия совмещения с листом 2

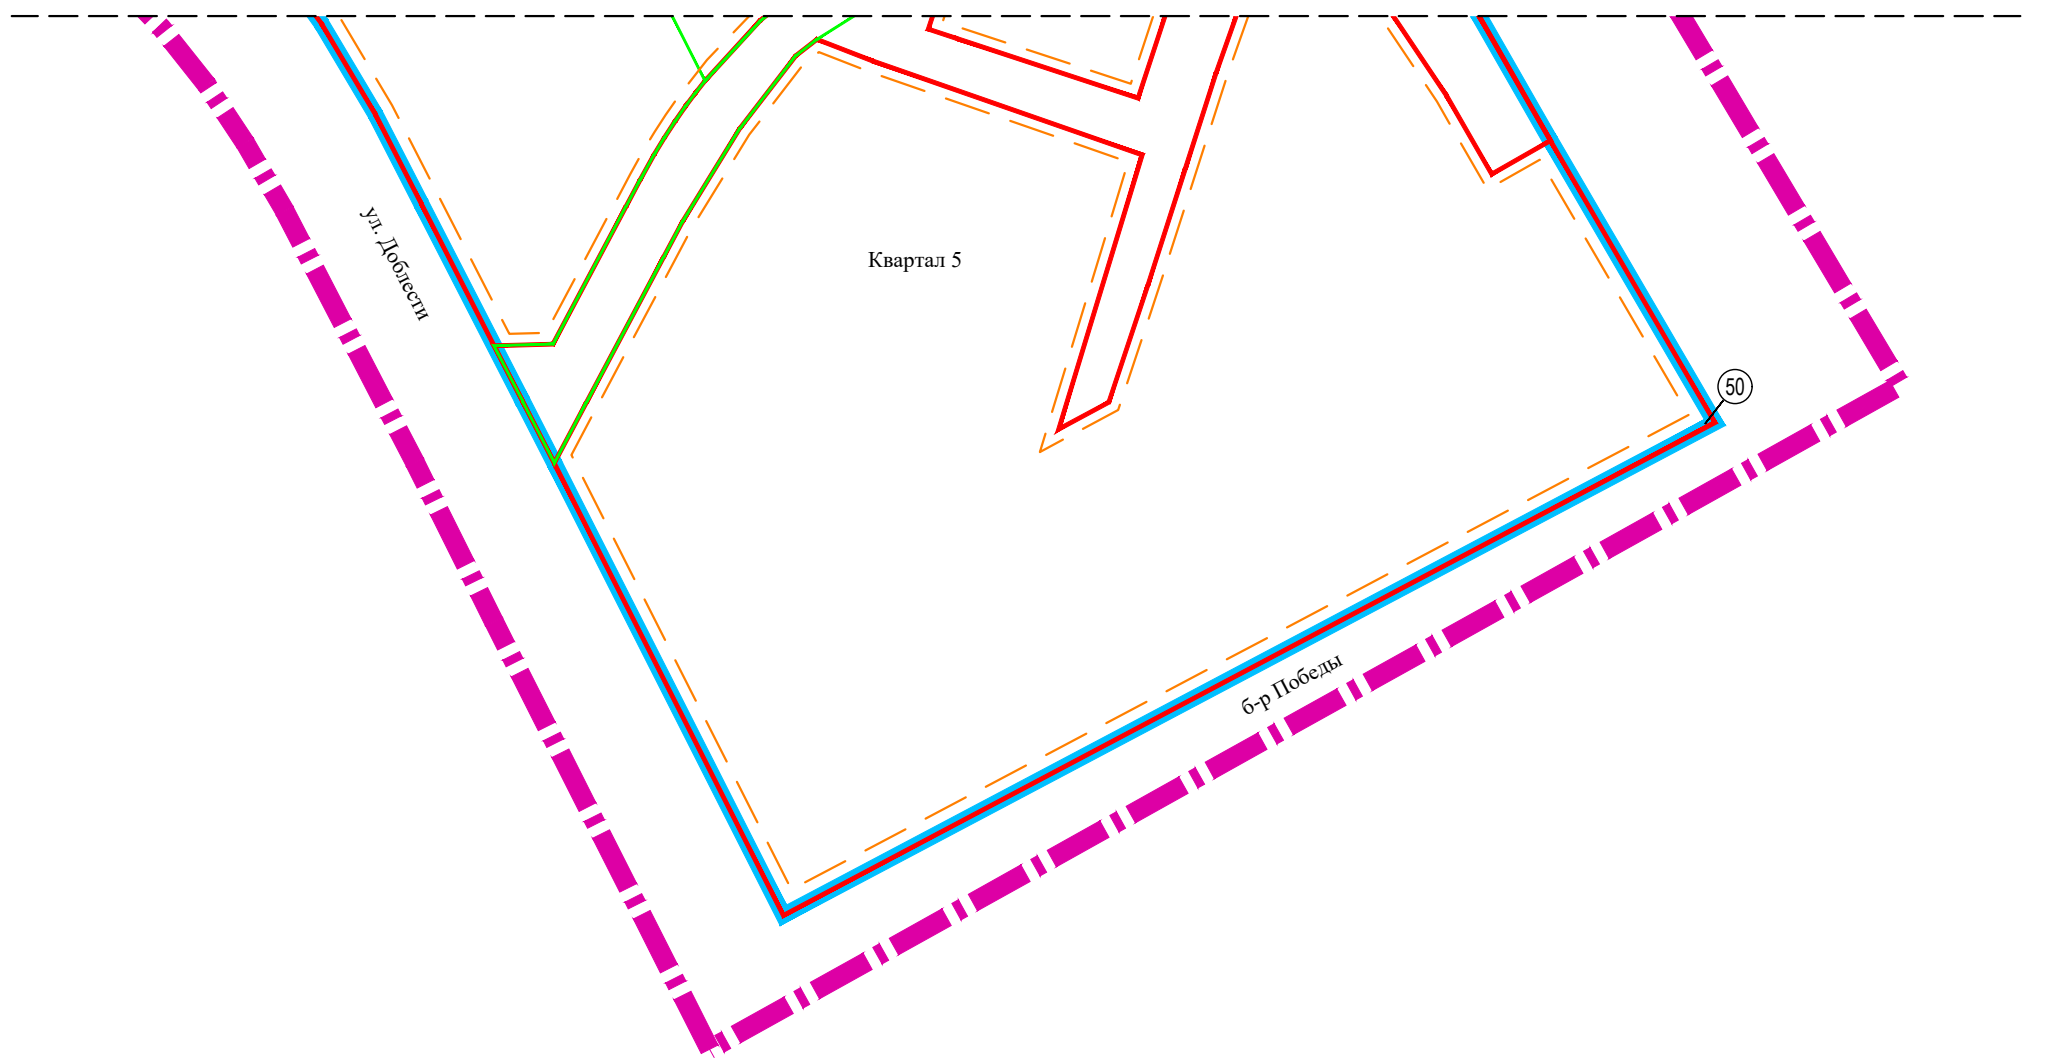


Схема совмещения  
листов

