





Чертеж межевания территории

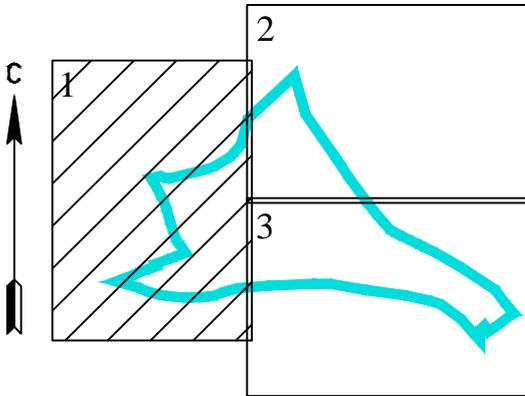

Условные обозначения:

-  — Границы территории, в отношении которой утвержден проект межевания территории
-  — Границы планируемого элемента планировочной структуры
-  — Красные линии, утверждённые в составе проекта планировки территории
-  — Линии отступа от красных линий в целях допустимого размещения зданий, строений, сооружений
-  — Границы образуемых земельных участков, условные номера образуемых земельных участков
-  — Границы и номера изменяемых земельных участков

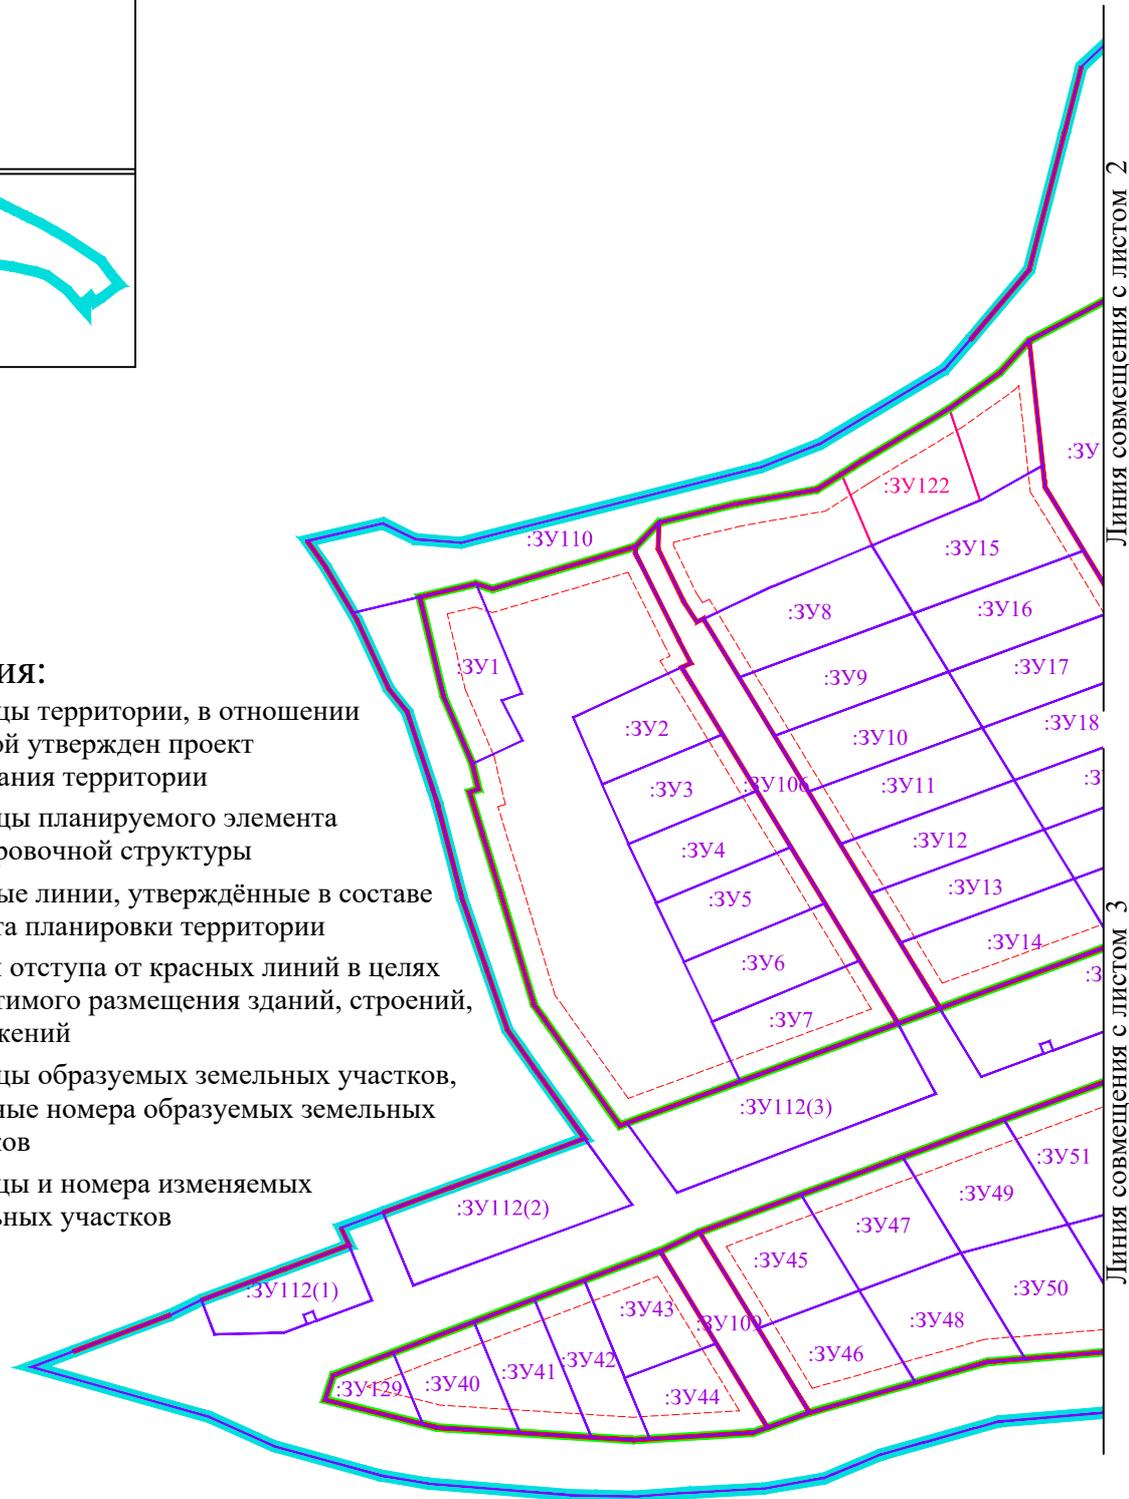


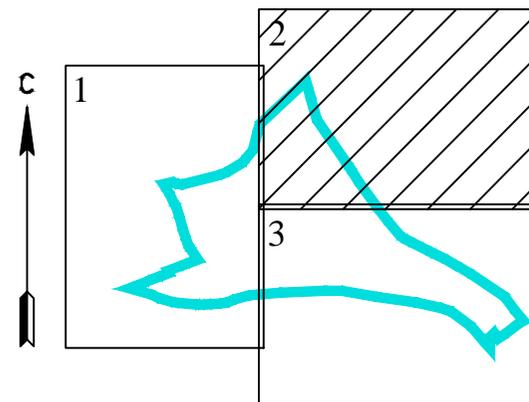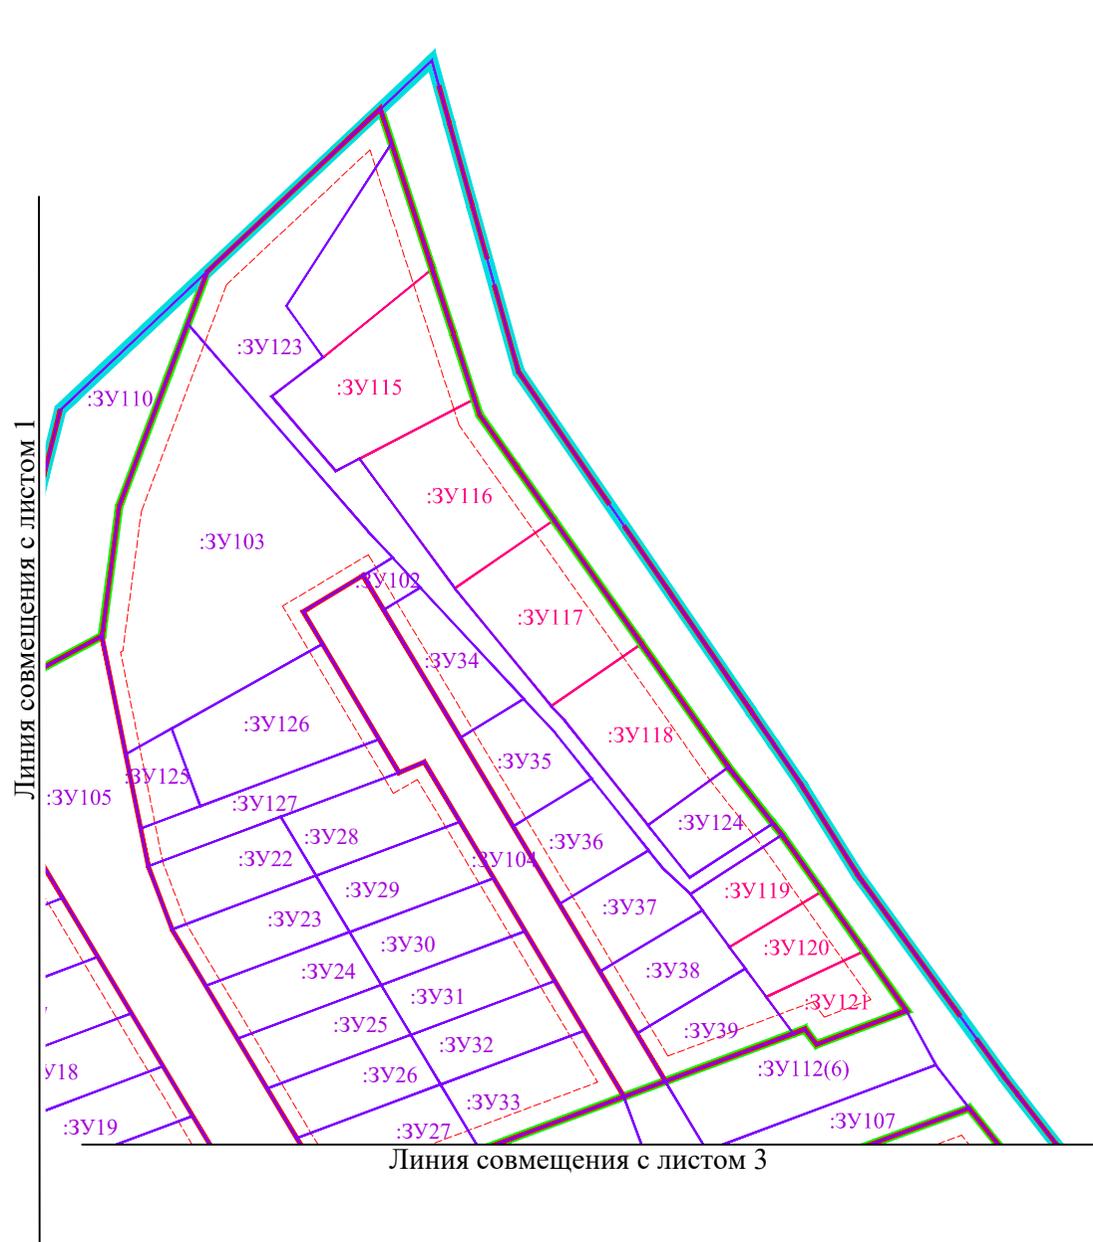

Условные обозначения:

-  — Границы территории, в отношении которой утвержден проект межевания территории
-  — Границы планируемого элемента планировочной структуры
-  — Красные линии, утверждённые в составе проекта планировки территории
-  — Линии отступа от красных линий в целях допустимого размещения зданий, строений, сооружений
-  :ЗУ121 — Границы образуемых земельных участков, условные номера образуемых земельных участков
-  :ЗУ112 — Границы и номера изменяемых земельных участков

Линия совмещения с листом 2

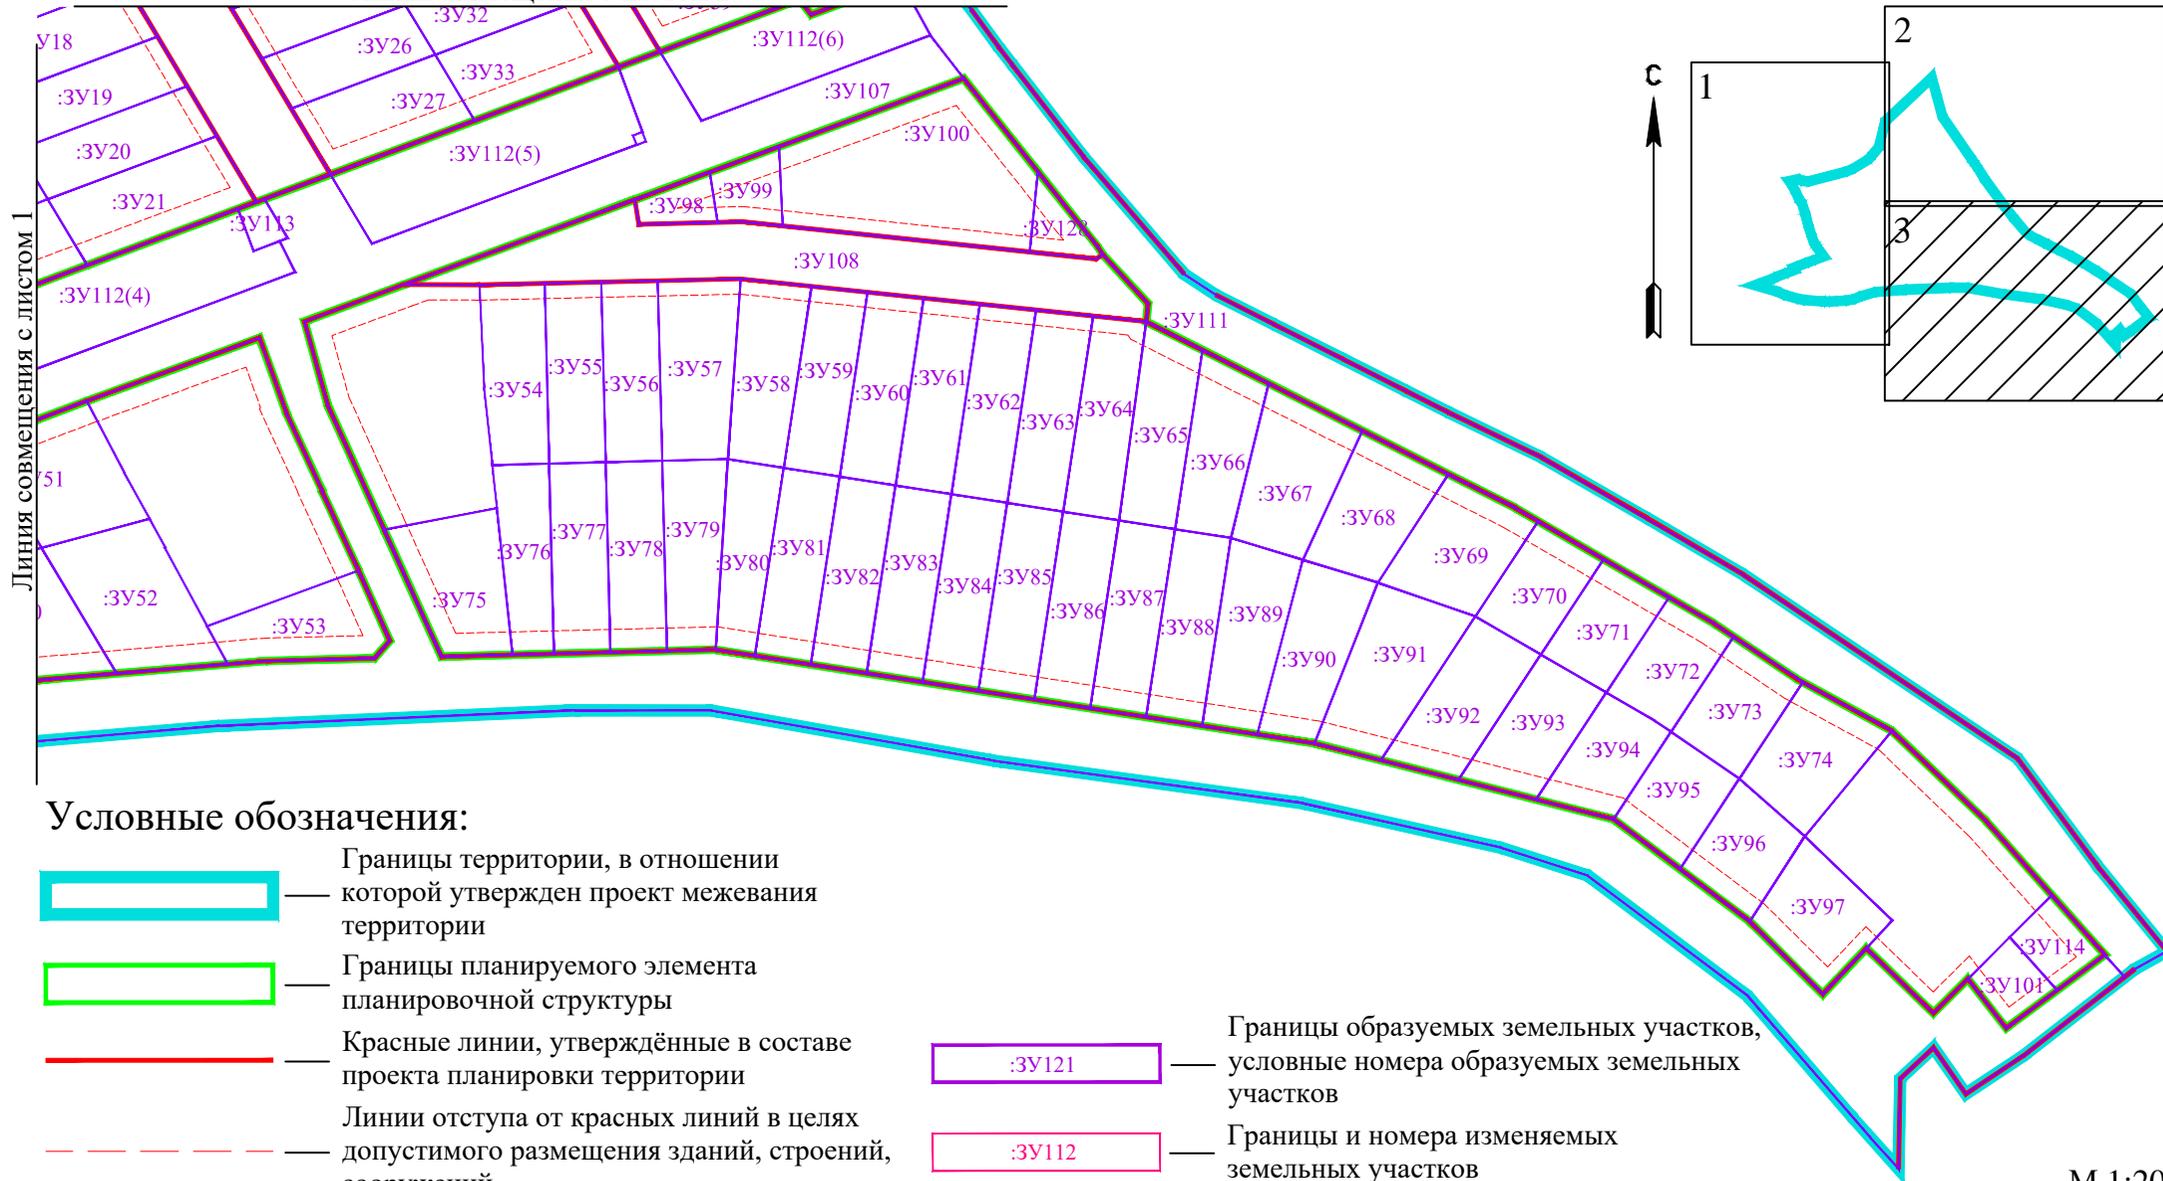

Условные обозначения:

-  — Границы территории, в отношении которой утвержден проект межевания территории
-  — Границы планируемого элемента планировочной структуры
-  — Красные линии, утверждённые в составе проекта планировки территории
-  — Линии отступа от красных линий в целях допустимого размещения зданий, строений, сооружений

-  — Границы образуемых земельных участков, условные номера образуемых земельных участков
-  — Границы и номера изменяемых земельных участков