

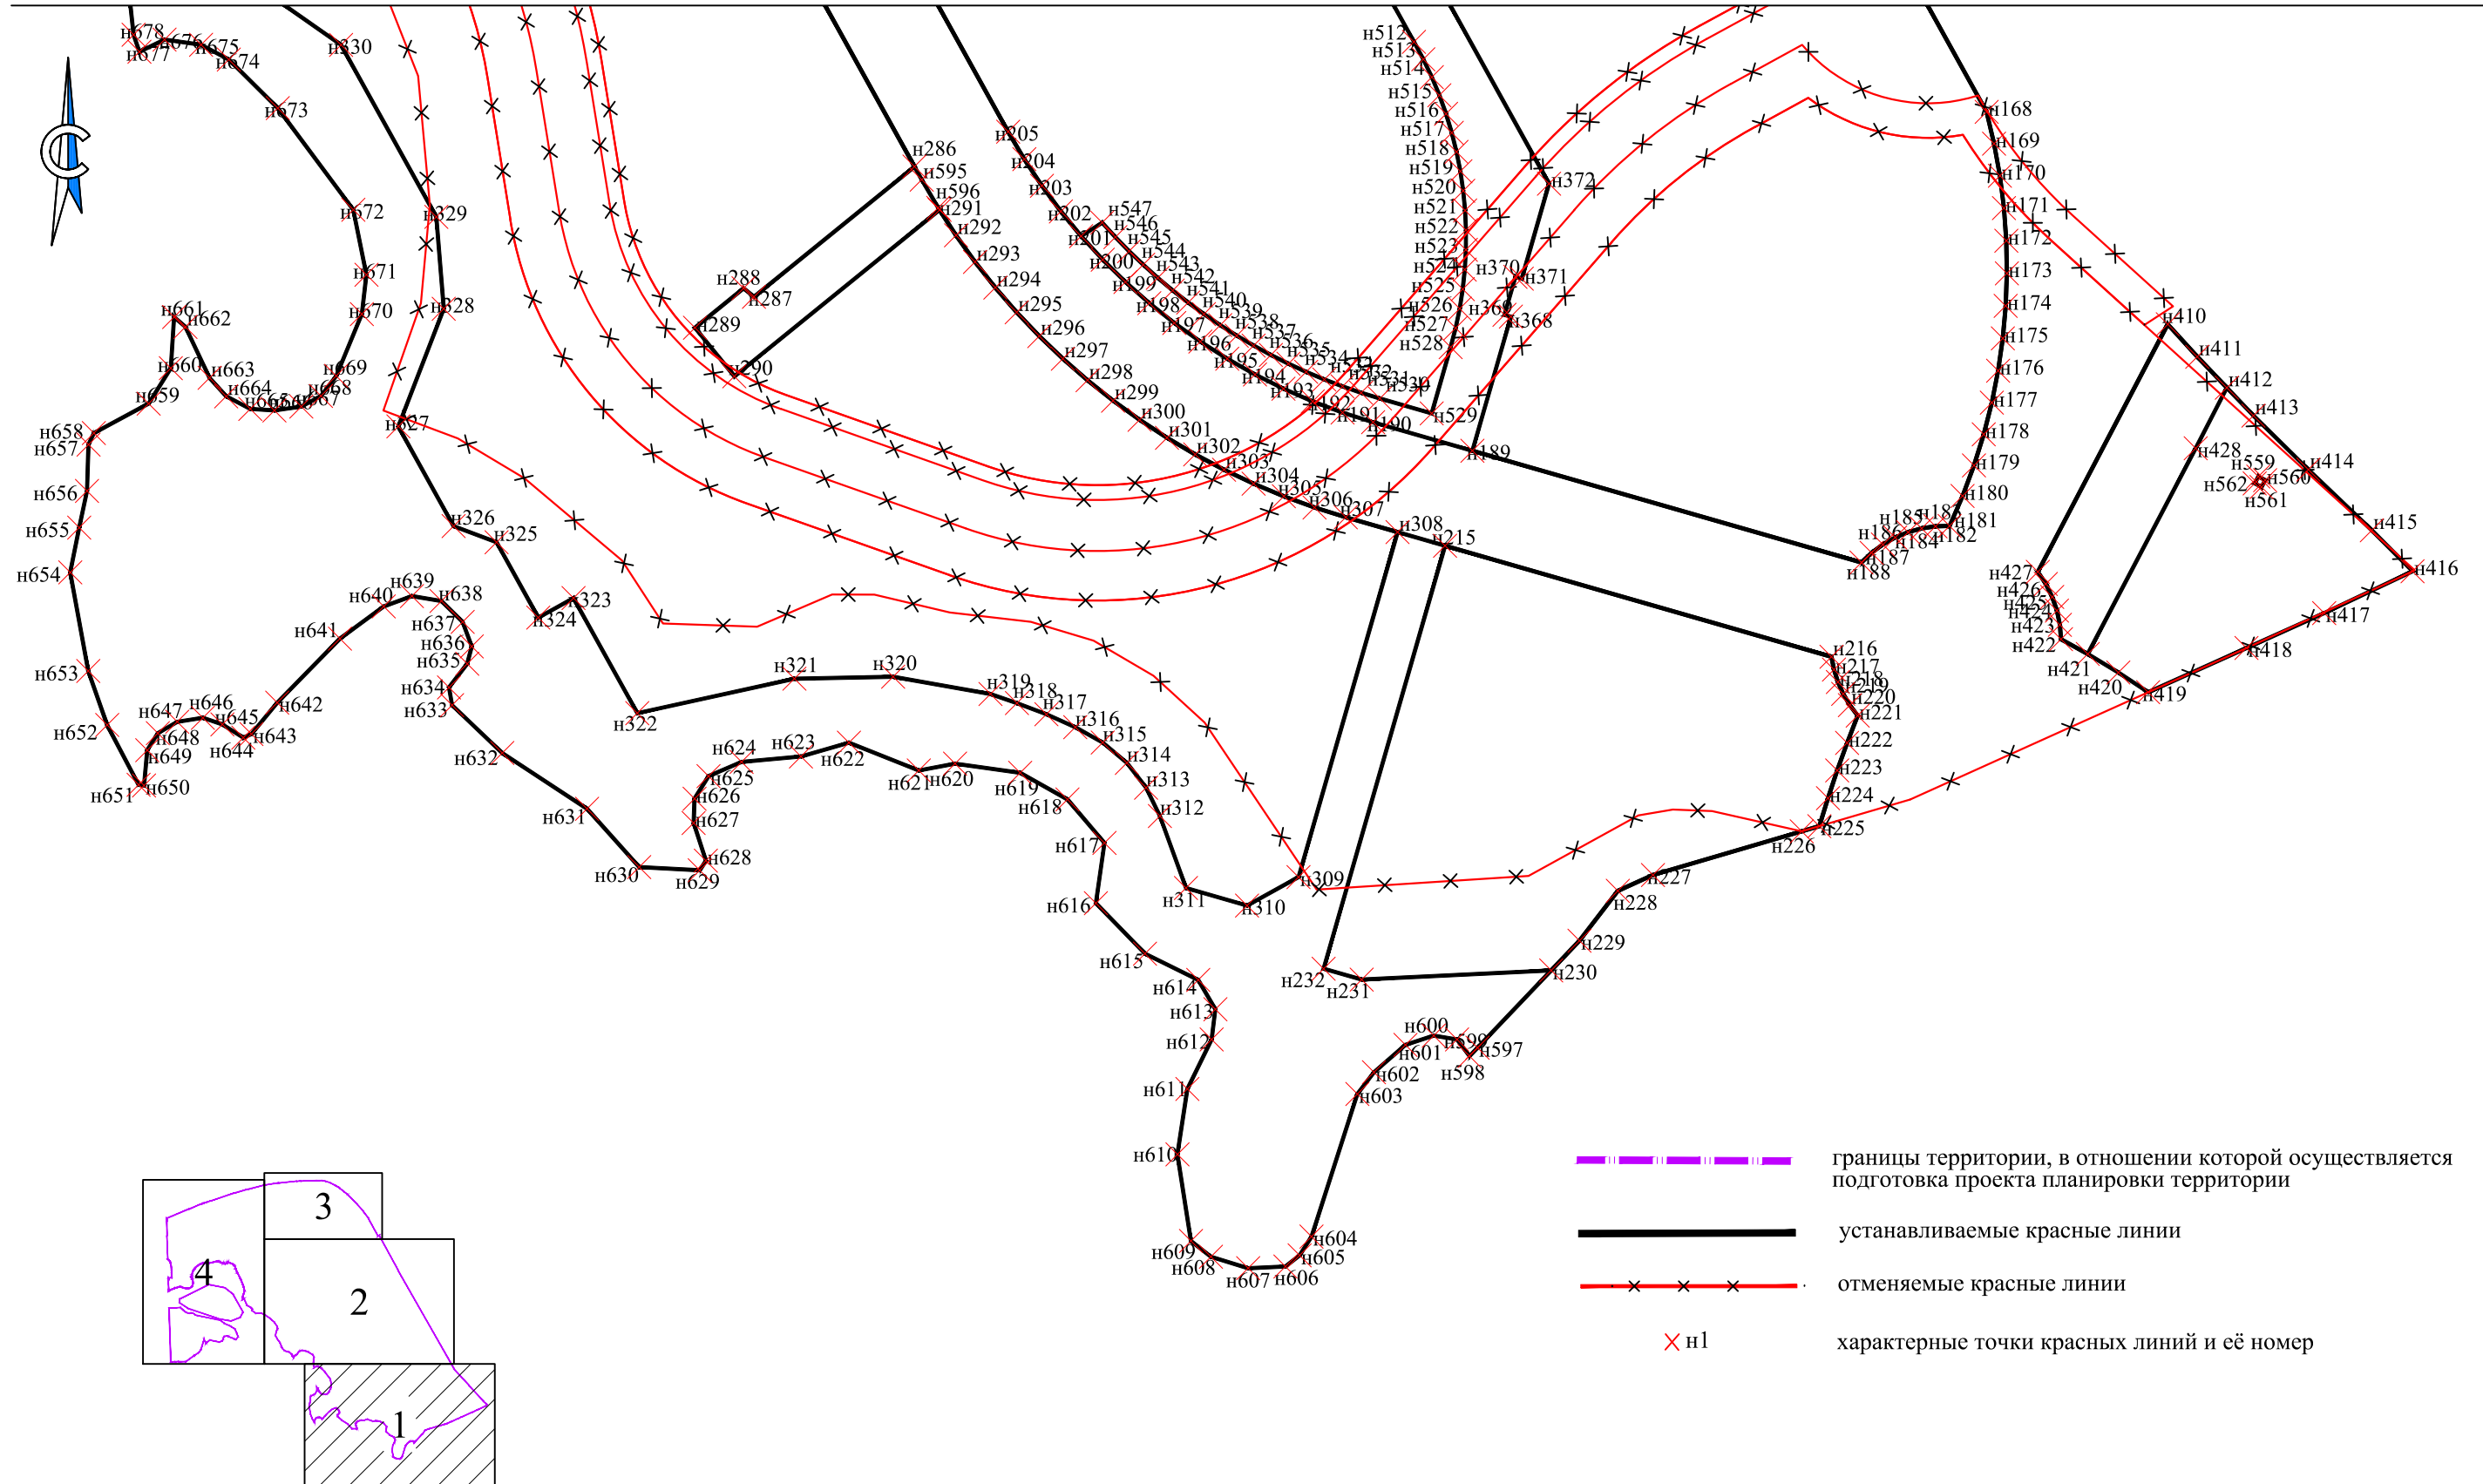


Чертеж планировки территории, отображающий красные линии

Приложение № 1
к приказу Комитета градостроительной политики
Ленинградской области
от _____ № _____

Линия сводки с листом 2

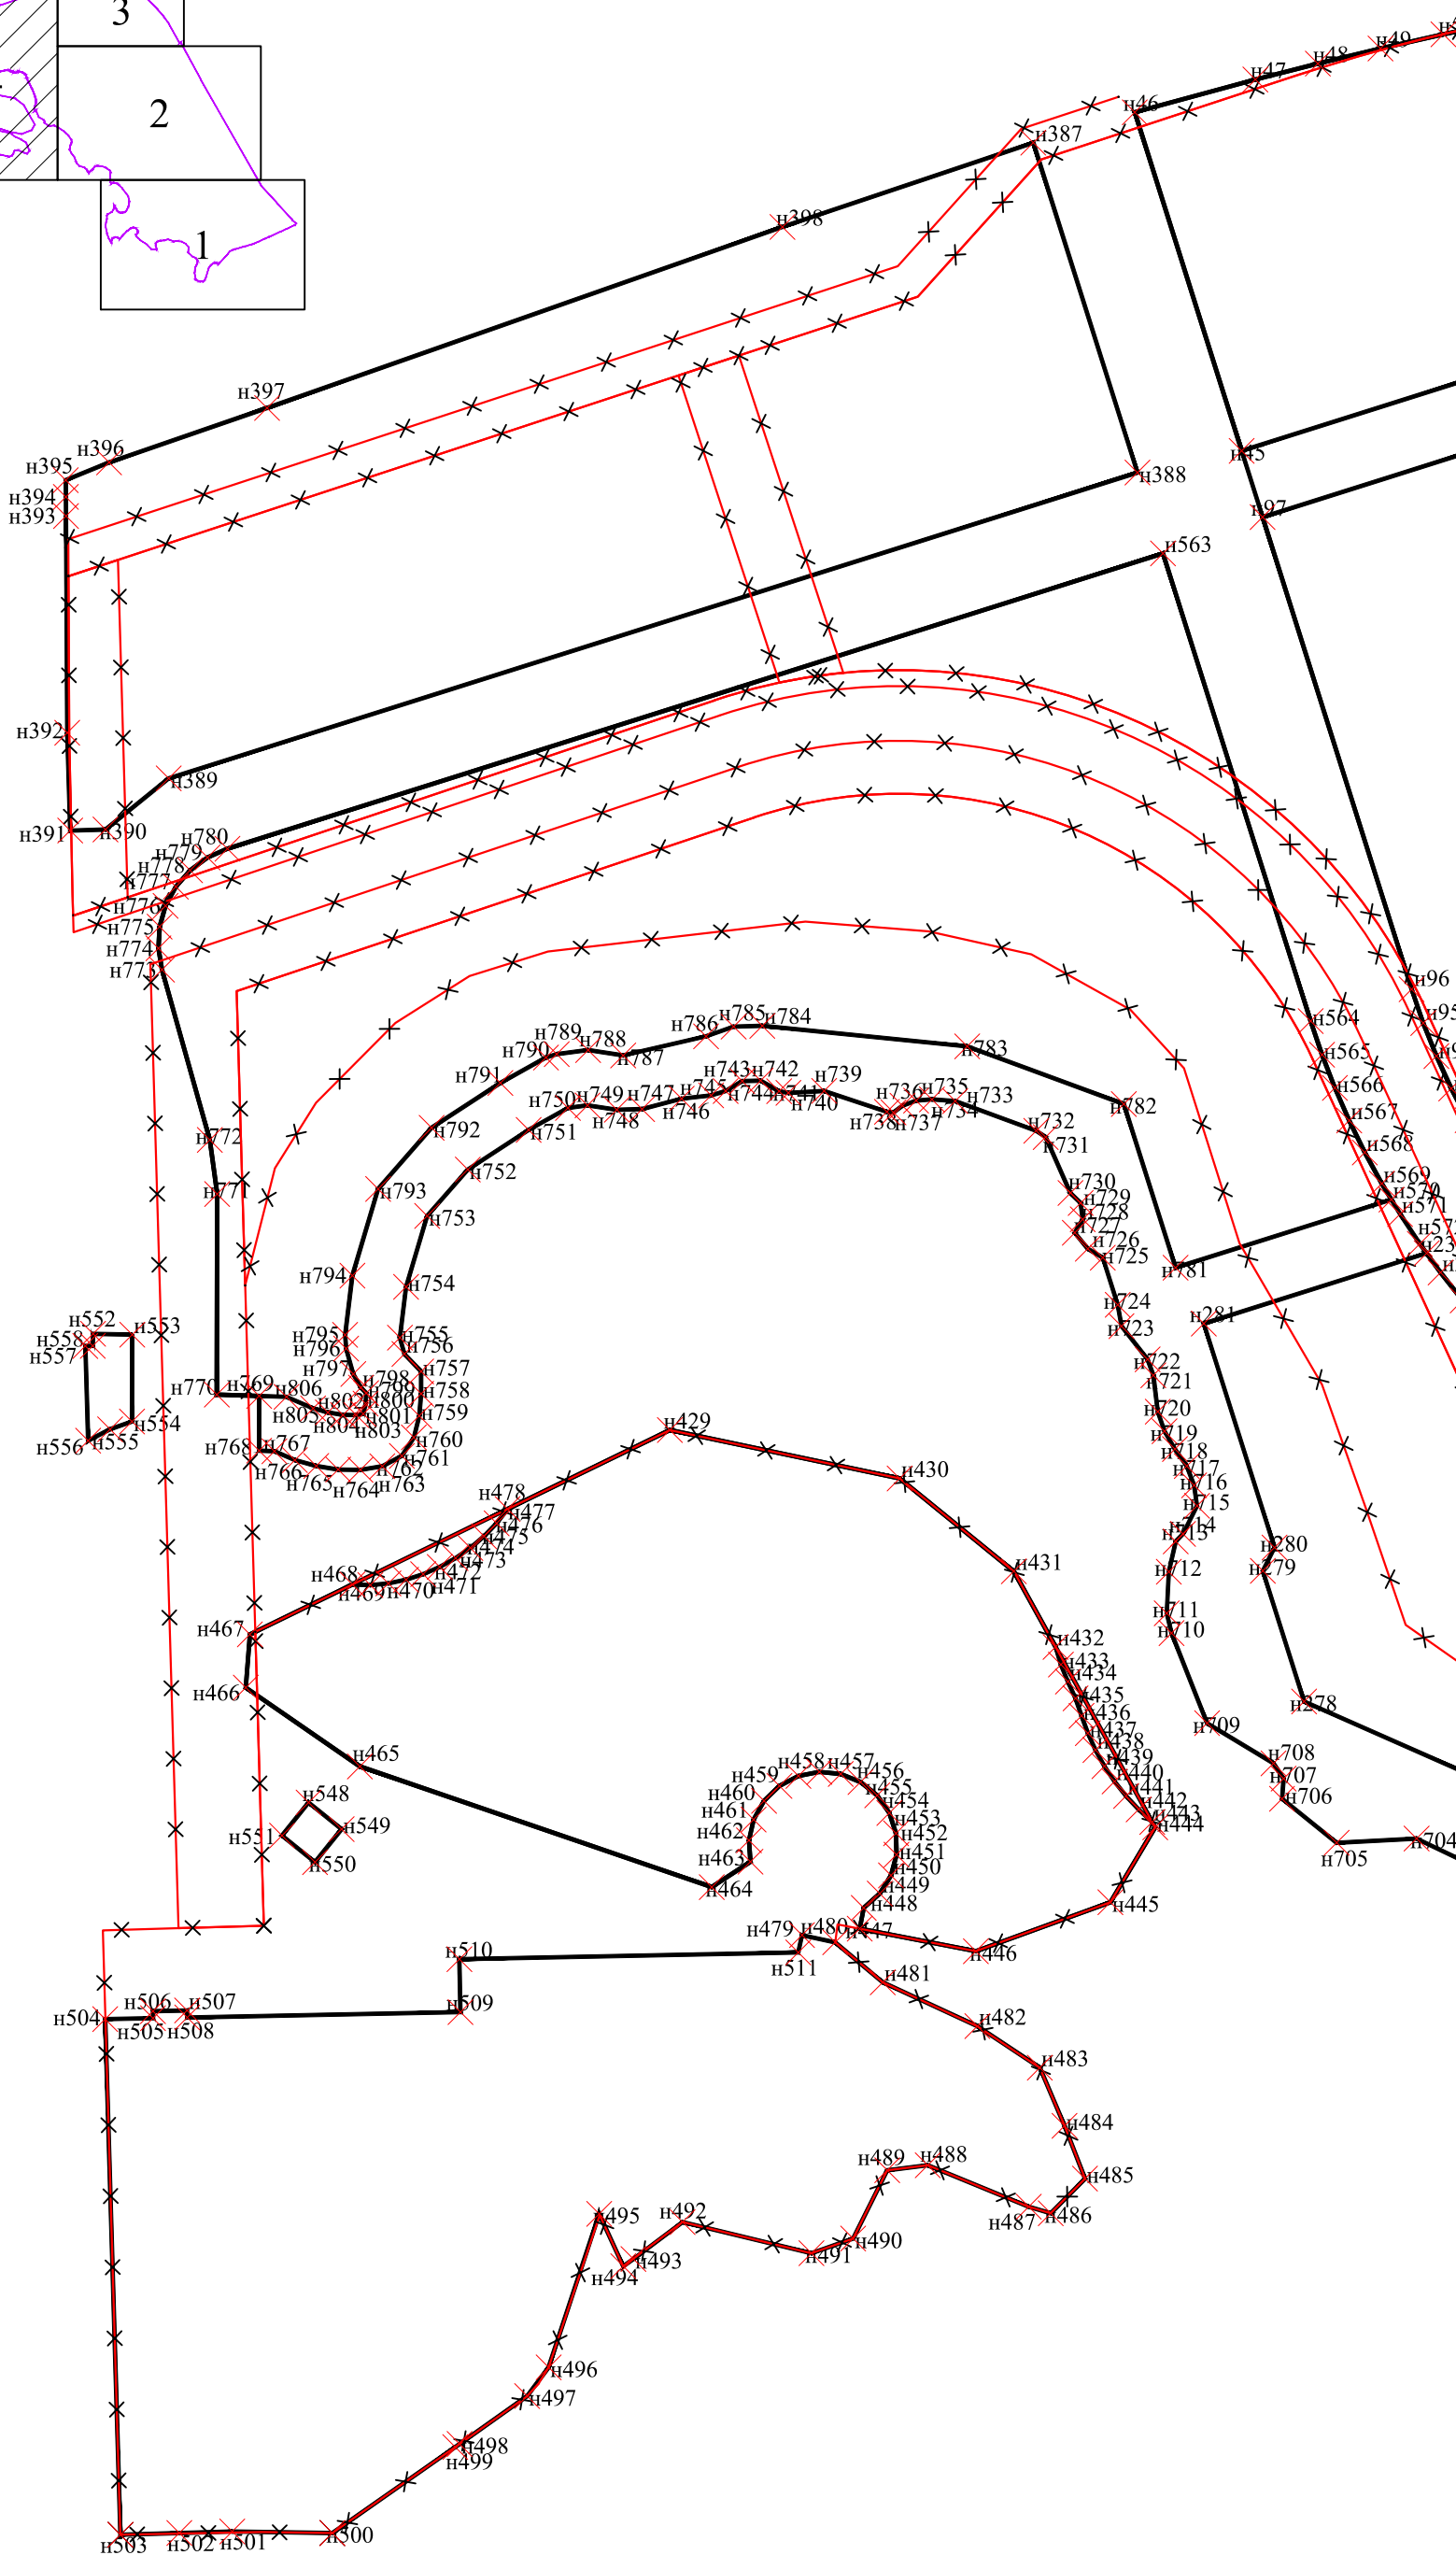

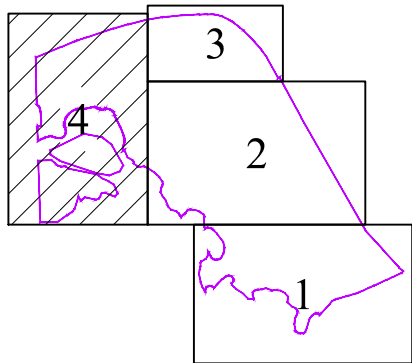

Линия сводки с листом 3

Линия сводки с листом 2