



ЛЕНИНГРАДСКИЙ ОБЛАСТНОЙ КОМИТЕТ ПО УПРАВЛЕНИЮ
ГОСУДАРСТВЕННЫМ ИМУЩЕСТВОМ
(ЛЕНОБЛКОМИМУЩЕСТВО)

РАСПОРЯЖЕНИЕ

24 октября 2024 года

№ 1706

Санкт-Петербург

Об установлении публичного сервитута для использования земельных участков в целях эксплуатации объекта электросетевого хозяйства регионального значения «ВЛ 35 кВ Ломоносовская-2»

На основании статьи 23, главы V.7 Земельного кодекса Российской Федерации, Схемы территориального планирования Ленинградской области в области электроэнергетики, утвержденной постановлением Правительства Ленинградской области от 17.06.2021 № 381, в соответствии с пунктом 2.41 Положения о Ленинградском областном комитете по управлению государственным имуществом, утвержденного постановлением Правительства Ленинградской области от 23.04.2010 № 102, и в связи с ходатайством публичного акционерного общества «Россети Ленэнерго» (ОГРН 1027809170300, ИНН 7803002209, адрес местонахождения: 197349, Российская Федерация, Санкт-Петербург, вн. тер. г. МО Озеро Долгое, ул. Гаккелевская, д. 21, лит. а, e-mail: office@lenenergo.ru) от 24.09.2024 № 4588882879:

1. Установить публичный сервитут в отношении земельных участков согласно приложению 1.

Цель установления публичного сервитута – эксплуатация объекта электросетевого хозяйства регионального значения «ВЛ 35 кВ Ломоносовская-2».

2. Утвердить границы публичного сервитута согласно приложению 2.

3. Публичный сервитут устанавливается на срок 49 лет.

4. Публичному акционерному обществу «Россети Ленэнерго» в течение 30 рабочих дней с даты издания настоящего распоряжения и далее ежегодно представлять в Леноблкомимущество график проведения работ при осуществлении деятельности, для обеспечения которой устанавливается публичный сервитут.

5. В течение пяти рабочих дней со дня издания настоящего распоряжения отделу формирования и учета земельных ресурсов Леноблкомимущества:

5.1. обеспечить размещение распоряжения на официальном сайте комитета (<http://kugi.lenobl.ru>) в информационно-телекоммуникационной сети "Интернет";

5.2. направить копию распоряжения в Управление Федеральной службы государственной регистрации, кадастра и картографии по Ленинградской области;

5.3. обеспечить направление копии распоряжения владельцу публичного сервитута, а также сведения, предусмотренные подпунктом 5 пункта 7 статьи 39.43 Земельного кодекса Российской Федерации.

6. Публичное акционерное общество «Россети Ленэнерго» обязано привести земельные участки в состояние, пригодное для использования в соответствии с видом разрешенного использования, снести инженерное сооружение, размещенное на основании публичного сервитута, в сроки предусмотренные пунктом 8 статьи 39.50 Земельного кодекса Российской Федерации.

7. Публичный сервитут считается установленным со дня внесения сведений о нём в Единый государственный реестр недвижимости.

8. Контроль за исполнением распоряжения оставляю за собой.

Заместитель
председателя комитета



Г.В.Давыдова

Перечень земельных участков, в отношении которых устанавливается публичный сервитут

1	47:14:0302008:59	Ленинградская область, Ломоносовский район, МО "Низинское сельское поселение", ЗАО "Петродворцовое", д. Троицкая Гора, рабочий участок 1, участок 1/1
2	47:14:0302008:58	Ленинградская область, Ломоносовский район, МО "Низинское сельское поселение", ЗАО "Петродворцовое", д. Троицкая Гора, рабочий участок 1, участок 1/1
3	47:14:0302008:50	Ленинградская область, Ломоносовский район, МО "Низинское сельское поселение", ЗАО "Петродворцовое", ВЛ-110 кВ Балтийская 7/8 участок линии оп.113-183
4	47:14:0302008:92	Ленинградская область, Ломоносовский муниципальный район, Низинское сельское поселение, д. Троицкая Гора
5	47:14:0302008:117	Ленинградская область, Ломоносовский муниципальный район, Низинское сельское поселение, д. Троицкая Гора
6	47:14:0302008:63	Ленинградская область, Ломоносовский район, МО "Низинское сельское поселение", ЗАО "Петродворцовое"
7	47:14:0302008:64	Ленинградская область, Ломоносовский район, МО "Низинское сельское поселение", ЗАО "Петродворцовое"
8	47:14:0302008:62	Ленинградская область, Ломоносовский район, МО "Низинское сельское поселение", д. Троицкая гора
9	47:14:0302008:66	Ленинградская область, Ломоносовский район, МО "Низинское сельское поселение", д. Троицкая гора
10	47:14:0000000:3910 5 (ЕЗП 47:14:000000:32)	Ленинградская область, Ломоносовский муниципальный район, Ломоносовское лесничество, участковые лесничества: Сосновоборское кв.1—16,20-25,28-31,36-40,46-47,54-56,64-73,81-90,99-109,111-128,132-149,154-171,176-192,194-222, Приморское кв.1-170, Копорское кв.1-15,21-40,44-188, Лопухинское кв.1-193, Гостилицкое кв.1-171, Кипенское кв.1,3,4,6-94, Володарское кв.9-74,77-136,138,141-150,168-178,180-209,220, Ломоносовское кв.1,201,301-315,401-406,501-509,601-610,701,801,901-903,1001-1002.
11	47:14:0302003:3606	Российская Федерация, Ленинградская область, Ломоносовский муниципальный район, Низинское сельское поселение
12	47:14:0302003:3879	Российская Федерация, Ленинградская область, Ломоносовский муниципальный район, Низинское сельское поселение
13	47:14:0302003:3880	Российская Федерация, Ленинградская область, Ломоносовский муниципальный район, Низинское сельское поселение
14	47:14:1402029:433	Российская Федерация, Ленинградская область, Ломоносовский муниципальный район, Низинское сельское поселение
15	47:14:1402029:434	Российская Федерация, Ленинградская область, Ломоносовский муниципальный район, Низинское сельское поселение
16	47:14:0302003:896	Ленинградская область, Ломоносовский муниципальный район, Низинское сельское поселение
17	47:14:0302003:3141	Ленинградская область, Ломоносовский муниципальный район, Низинское сельское поселение, ЗАО "Петродворцовое", у дер. Низино
18	47:14:0302003:3142	Ленинградская область, Ломоносовский муниципальный район, Низинское сельское поселение, ЗАО "Петродворцовое", у дер. Низино

19	47:14:0302003:1323	Ленинградская область, Ломоносовский район, Низинское сельское поселение, д. Низино
20	47:14:0302003:3143	Ленинградская область, Ломоносовский муниципальный район, Низинское сельское поселение, ЗАО "Петродворцовое", у дер. Низино
21	47:14:0302003:1177	Ленинградская область, Ломоносовский муниципальный район, Низинское сельское поселение, Производственно-административная зона "Кузнецы", участок 2
22	47:14:0302003:1176	Ленинградская область, Ломоносовский муниципальный район, Низинское сельское поселение, Производственно-административная зона "Кузнецы", участок 1
23	47:14:0302003:14	Ленинградская область, Ломоносовский район, МО "Низинское сельское поселение", ЗАО "Петродворцовое"
24	47:14:0302003:23	Ленинградская область, Ломоносовский район, МО "Низинское сельское поселение", ЗАО "Петродворцовое", участок 26/1
25	47:14:0302003:22	Ленинградская область, Ломоносовский район, МО "Низинское сельское поселение", ЗАО "Петродворцовое", участок 25/1
26	47:14:0302003:108	Ленинградская область, Ломоносовский район, МО "Низинское сельское поселение", ЗАО "Петродворцовое", у д. Низино
27	47:14:0302003:115	Ленинградская область, Ломоносовский район, МО "Низинское сельское поселение", ЗАО "Петродворцовое" у д. Сашино
28	47:14:0302003:15	Ленинградская область, Ломоносовский район, МО "Низинское сельское поселение", ЗАО "Петродворцовое"
29	47:14:0302003:1113	Ленинградская область, Ломоносовский район, Низинское сельское поселение, дер. Низино
30	47:14:0302003:3366	Ленинградская область, Ломоносовский муниципальный район, Низинское сельское поселение
31	47:14:0302003:3367	Ленинградская область, Ломоносовский муниципальный район, Низинское сельское поселение
32	47:14:0302003:3663	Ленинградская область, Ломоносовский муниципальный район, Низинское сельское поселение
33	47:14:0302003:3648	Российская Федерация, Ленинградская область, Ломоносовский муниципальный район, Низинское сельское поселение
34	47:14:0302003:3655	Ленинградская область, Ломоносовский, с/п. Низинское
35	47:14:0302003:3771	Ленинградская область, Ломоносовский муниципальный район, Низинское сельское поселение
36	47:14:0302003:3772	Ленинградская область, Ломоносовский муниципальный район, Низинское сельское поселение
37	47:14:0000000:3545 8	Ленинградская область, Ломоносовский муниципальный район, Низинское сельское поселение, дер. Низино
38	47:14:0302003:3577	Ленинградская область, Ломоносовский муниципальный район, Низинское сельское поселение
39	47:14:0302003:3589	Ленинградская область, Ломоносовский муниципальный район, Низинское сельское поселение
40	47:14:0302003:3601	Ленинградская область, Ломоносовский муниципальный район, Низинское сельское поселение
41	47:14:0302003:3627	Ленинградская область, Ломоносовский район, Низинское сельское поселение
42	47:14:0302003:3542	Ленинградская область, Ломоносовский район, Низинское сельское поселение
43	47:14:0302003:3553	Ленинградская область, Ломоносовский, Низинское сельское поселение
44	47:14:0303005:137	Ленинградская область, Ломоносовский муниципальный район, Низинское сельское поселение, дер. Низино, сад № 4
45	47:14:0303005:106	Ленинградская область, Ломоносовский район, МО "Низинское сельское поселение", дер. Низино, Сад № 4

46	47:14:0303005:32	Ленинградская область, Ломоносовский район, МО "Низинское сельское поселение", д. Низино, 4
47	47:14:0303005:102	Ленинградская область, Ломоносовский район, МО "Низинское сельское поселение", д.Низино Сад №, 4
48	47:14:0303005:84	Ленинградская область, Ломоносовский район, МО "Низинское сельское поселение", д.Низино
49	47:14:0303005:72	Ленинградская область, Ломоносовский район, МО "Низинское сельское поселение", д. Низино, 4
50	47:14:0303005:90	Ленинградская область, Ломоносовский район, Низинское сельское поселение, дер. Низино, Сад № 4
51	47:14:0303005:71	Ленинградская область, Ломоносовский район, МО "Низинское сельское поселение", д.Низино, 4
52	47:14:0303005:58	Ленинградская область, Ломоносовский район, МО "Низинское сельское поселение", д.Низино
53	47:14:0303005:31	Ленинградская область, Ломоносовский район, МО "Низинское сельское поселение", д.Низино, 4
54	47:14:0302004:576	Ленинградская область, Ломоносовский муниципальный район, Низинское сельское поселение, дер. Низино
55	47:14:0302004:672	Ленинградская область, Ломоносовский район, Низинское сельское поселение
56	47:14:0302004:40	Ленинградская область, Ломоносовский муниципальный район, Низинское сельское поселение, д. Санино, ул. Штакеншнейдера, д. 27
57	47:14:0302004:644	Российская Федерация, Ленинградская область, Ломоносовский муниципальный район, МО Низинское сельское поселение, Территория "Ольгинские просторы", улица Гончарная, участок 17
58	47:14:0302004:645	Ленинградская область, Ломоносовский район, Низинское сельское поселение
59	47:14:0302004:21	Ленинградская область, Ломоносовский район, МО "Низинское сельское поселение", д. Санино, участок 18
60	47:14:0302004:20	Ленинградская область, Ломоносовский район, МО "Низинское сельское поселение", ЗАО "Петродворцовое", у д. Санино, квартал 4, участок 17
61	47:14:0302004:19	Ленинградская область, Ломоносовский район, МО "Низинское сельское поселение", АОЗТ "Петродворцовое", у д.Санино, квартал 4, участок 16
62	47:14:0302004:18	Ленинградская область, Ломоносовский район, МО "Низинское сельское поселение", ЗАО "Петродворцовое", участок 15
63	47:14:0302004:17	Ленинградская область, Ломоносовский район, МО "Низинское сельское поселение", ЗАО "Петродворцовое", участок 14
64	47:14:0302004:16	Ленинградская область, Ломоносовский район, Низинское сельское поселение, ЗАО "Петродворцовое", участок 13
65	47:14:0302004:15	Ленинградская область, Ломоносовский район, МО "Низинское сельское поселение", ЗАО "Петродворцовое", участок 12
66	47:14:0302004:14	РФ, Ленинградская область, МО Ломоносовский муниципальный район, МО Низинское сельское поселение, деревня Санино, улица имени А.И. Штакеншнейдера, участок 16
67	47:14:0302004:42	Ленинградская область, Ломоносовский район, МО "Низинское сельское поселение", ЗАО "Петродворцовое", участок 39
68	47:14:0302004:43	Российская Федерация Ленинградская область, Ломоносовский муниципальный район, Низинское сельское поселение, деревня Санино, улица им. А.И. Штакеншнейдера, земельный участок 21
69	47:14:0302004:1464	Российская Федерация, Ленинградская область, Ломоносовский муниципальный район, Низинское сельское поселение, дер. Санино, ул. им. А.И. Штакеншнейдера, з/у 1д
70	47:14:0302004:1465	Российская Федерация, Ленинградская область, Ломоносовский муниципальный район, Низинское сельское поселение, дер. Санино,

		ул. им. М.Пилсудского, з/у 1д
71	47:14:0302004:8	Ленинградская область, Ломоносовский район, МО "Низинское сельское поселение", ЗАО "Петродворцовое", участок 5
72	47:14:0302004:9	Ленинградская область, Ломоносовский район, МО "Низинское сельское поселение", ЗАО "Петродворцовое", участок 6
73	47:14:0302004:10	Ленинградская область, Ломоносовский район, МО "Низинское сельское поселение", ЗАО "Петродворцовое", участок 7
74	47:14:0302004:662	Ленинградская область, Ломоносовский район
75	47:14:0302004:671	Ленинградская область, Ломоносовский район
76	47:14:0302004:660	Ленинградская область, Ломоносовский район
77	47:14:0302004:13	Ленинградская область, Ломоносовский район, МО "Низинское сельское поселение", ЗАО "Петродворцовое", участок 10
78	47:14:0302004:22	Ленинградская область, Ломоносовский район, МО "Низинское сельское поселение", ЗАО "Петродворцовое", участок 19
79	47:14:0302004:209	Ленинградская область, Ломоносовский район, МО "Низинское сельское поселение", д.Санино, уч.49/2
80	47:14:0302004:1571	Российская Федерация, Ленинградская область, МО Ломоносовский муниципальный район, МО Низинское сельское поселение, деревня Санино, улица имени М. Пилсудского, участок 6
81	47:14:0302004:206	Российская Федерация, Ленинградская область, Ломоносовский муниципальный район, Низинское сельское поселение, деревня Санино, улица имени М. Пилсудского, земельный участок 4
82	47:14:0302004:1599	Российская Федерация, Ленинградская область, Ломоносовский муниципальный район, д. Санино, ул. Им М.Пилсудского
83	47:14:0309005:51	Ленинградская область, Ломоносовский муниципальный район, Низинское сельское поселение, д.Санино
84	47:14:0309005:283	Ленинградская область, Ломоносовский муниципальный район, Низинское сельское поселение, д. Санино
85	47:14:0000000:3925 4	Ленинградская область, Ломоносовский район, дер. Санино, автомобильная дорога общего пользования "Новый Петергоф-Низино-Сашино"
86	47:14:0000000:3918 8	Ленинградская область, Ломоносовский район, автомобильная дорога общего пользования "Новый Петергоф-Низино-Сашино"
87	47:14:0000000:3782 0	Ленинградская область, Ломоносовский район, Низинское сельское поселение
88	47:14:0302005:519	Ленинградская область, Ломоносовский муниципальный район, Низинское сельское поселение, д. Санино
89	47:14:0302005:399	Ленинградская область, Ломоносовский район, МО "Низинское сельское поселение", ЗАО "Петродворцовое", у дер. Санино
90	47:14:0302005:785	Ленинградская область, Ломоносовский муниципальный район, Низинское сельское поселение
91	47:14:0302005:485	Ленинградская область, Ломоносовский муниципальный район, Низинское сельское поселение, ЗАО "Петродворцовое", у дер. Санино
92	47:14:0302005:483	Ленинградская область, Ломоносовский муниципальный район, Низинское сельское поселение, ЗАО "Петродворцовое", у дер. Санино
93	47:14:0302005:505	Ленинградская область, Ломоносовский муниципальный район, Низинское сельское поселение
94	47:14:0302005:377	Ленинградская область, Ломоносовский район, МО "Низинское сельское поселение", ЗАО "Петродворцовое", у дер.Санино
95	47:14:0302005:1395	Ленинградская область, Ломоносовский район, МО "Низинское сельское поселение", ЗАО "Петродворцовое", у дер.Санино
96	47:14:0302005:1624	Ленинградская область, Ломоносовский муниципальный район, Низинское сельское поселение
97	47:14:0302005:1625	Ленинградская область, Ломоносовский муниципальный район,

		Низинское сельское поселение
98	47:14:0302005:1626	Ленинградская область, Ломоносовский муниципальный район, Низинское сельское поселение
99	47:14:0302005:1627	Ленинградская область, Ломоносовский муниципальный район, Низинское сельское поселение
100	47:14:0302005:1628	Ленинградская область, Ломоносовский муниципальный район, Низинское сельское поселение
101	47:14:0302005:1629	Ленинградская область, Ломоносовский муниципальный район, Низинское сельское поселение
102	47:14:0302005:1630	Ленинградская область, Ломоносовский муниципальный район, Низинское сельское поселение, территория ДНП "Затейливое", улица Первоцветная, земельный участок 20
103	47:14:0302005:1631	Ленинградская область, Ломоносовский муниципальный район, Низинское сельское поселение
104	47:14:0302005:1614	Ленинградская область, Ломоносовский муниципальный район, Низинское сельское поселение
105	47:14:0302005:1615	Ленинградская область, Ломоносовский муниципальный район, Низинское сельское поселение
106	47:14:0302005:1616	Ленинградская область, Ломоносовский муниципальный район, Низинское сельское поселение
107	47:14:0302005:1617	Ленинградская область, Ломоносовский муниципальный район, Низинское сельское поселение
108	47:14:0302005:1613	Ленинградская область, Ломоносовский муниципальный район, Низинское сельское поселение
109	47:14:0302005:34	Ленинградская область, Ломоносовский район, МО "Низинское сельское поселение", ЗАО "Петродворцовое"
110	47:14:0316001:3	Ленинградская область, Ломоносовский район, МО "Низинское сельское поселение", "Земли военведа"

ГРАФИЧЕСКОЕ ОПИСАНИЕ
местоположения границ населенных пунктов, территориальных зон, особо охраняемых
природных территорий, зон с особыми условиями использования территории
Публичный сервитут под объект электросетевого хозяйства "ВЛ 35 кВ Ломоносовская -2"
(наименование объекта, местоположение границ которого описано (далее - объект)

Раздел 1


Сведения об объекте		
N п/п	Характеристики объекта	Описание характеристик
1	2	3
1	Местоположение объекта	Ленинградская область, Ломоносовский м.р-н, Низинское с.п., Сашино д, Ленинградская область, Ломоносовский м.р-н, Низинское с.п., Низино д
2	Площадь объекта ± величина погрешности определения площади ($P \pm \Delta P$), м ²	205558 ± 159
3	Иные характеристики объекта	<p>1. Иные идентифицирующие сведения: Публичный сервитут под объект электросетевого хозяйства. Цель установления: в соответствии с п. 1 ст. 39.37 Земельного Кодекса Российской Федерации публичный сервитут устанавливается для эксплуатации существующего объекта электросетевого хозяйства "ВЛ 35 кВ Ломоносовская -2" являющегося объектом регионального значения, необходимым для организации электроснабжения населения и подключения (технологического присоединения) к сетям инженерно-технического обеспечения. Срок публичного сервитута: 49 лет. Наименование объекта публичного сервитута: ВЛ 35 кВ Ломоносовская -2 Кадастровый район: 47:14 Обладатель публичного сервитута, почтовый адрес и адрес электронной почты для связи с ним: Публичное акционерное общество "Россети Ленэнерго" (ОГРН 1027809170300, ИНН 7803002209, адрес местонахождения: 197227, Российская Федерация, Санкт-Петербург, вн.тер. г. МО Озеро Долгое, ул. Гаккелевская, д. 21, лит. А, e-mail: office@lenenergo.ru)</p>

Раздел 2

Сведения о местоположении границ объекта					
1. Система координат МСК-47, зона 2					
2. Сведения о характерных точках границ объекта					
Обозначение характерных точек границ	Координаты, м		Метод определения координат характерной точки	Средняя квадратическая погрешность положения характерной точки (Mt), м	Описание обозначения точки на местности (при наличии)
	X	Y			
1	2	3	4	5	6
1	428284.19	2186067.41	Аналитический метод	0.1	-
2	428303.44	2186090.16	Аналитический метод	0.1	-
3	428246.59	2186131.83	Аналитический метод	0.1	-
4	428205.79	2186221.30	Аналитический метод	0.1	-
5	428203.98	2186223.86	Аналитический метод	0.1	-
6	428078.85	2186370.37	Аналитический метод	0.1	-


 


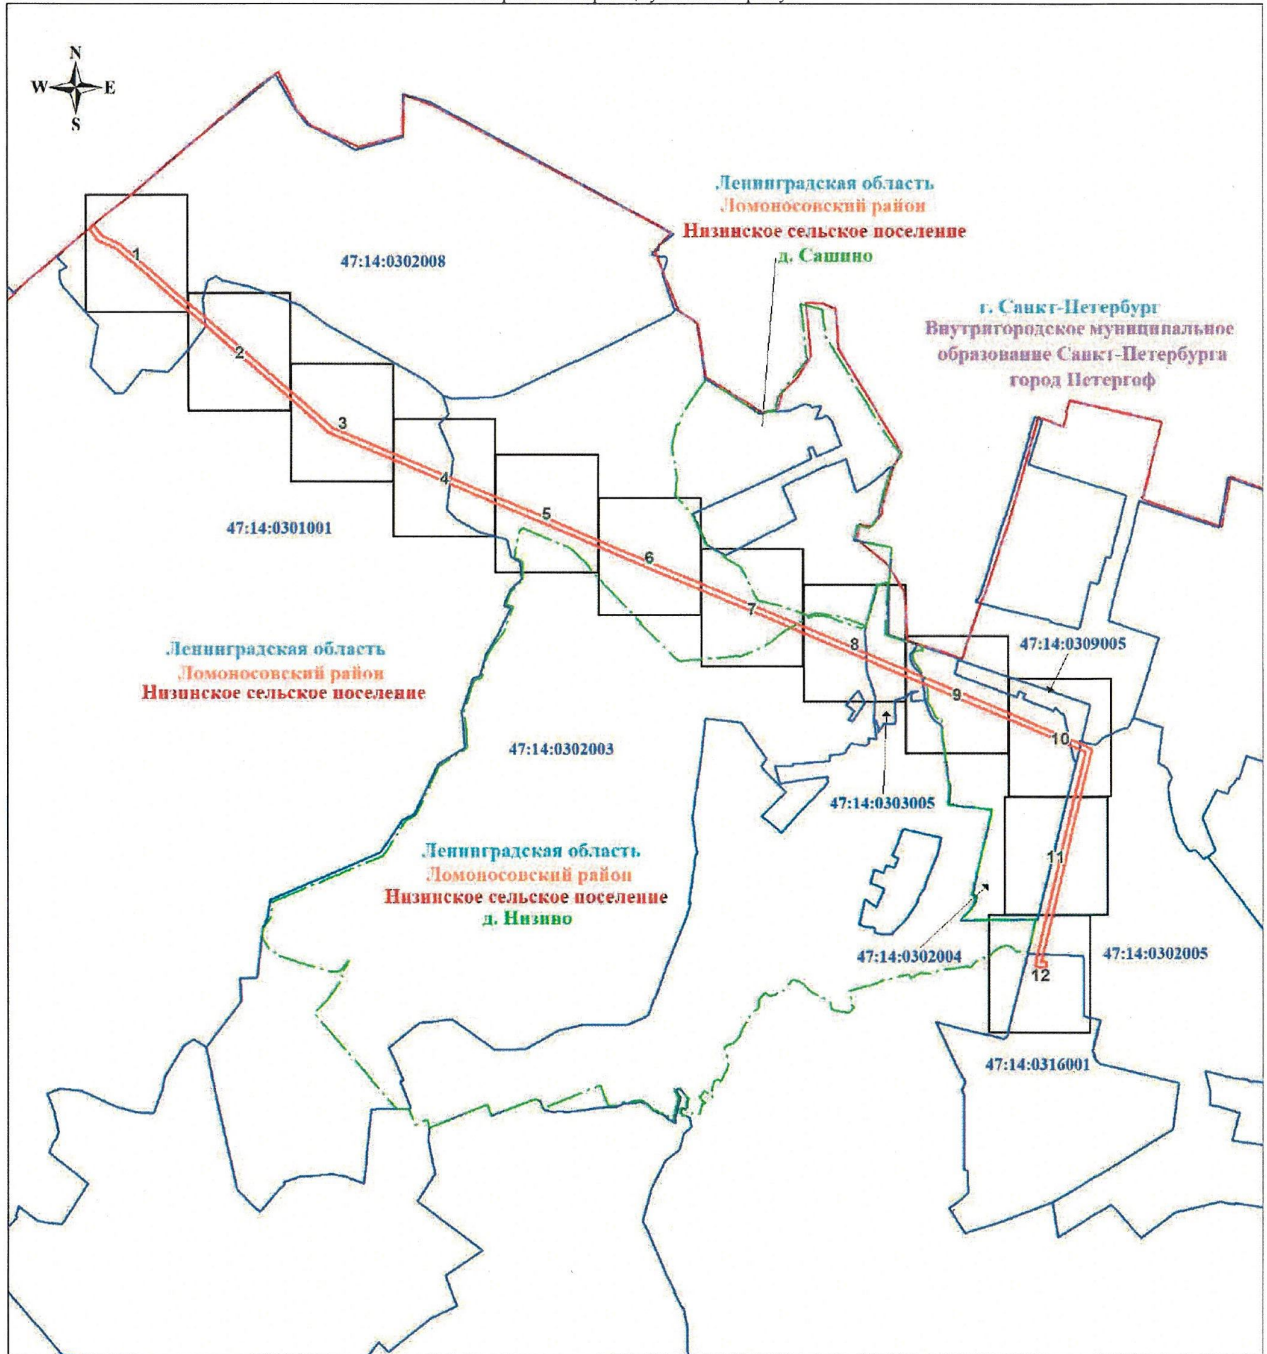

Сведения о местоположении границ объекта					
1. Система координат МСК-47, зона 2					
2. Сведения о характерных точках границ объекта					
Обозначение характерных точек границ	Координаты, м		Метод определения координат характерной точки	Средняя квадратическая погрешность положения характерной точки (Mt), м	Описание обозначения точки на местности (при наличии)
	X	Y			
7	427956.55	2186503.39	Аналитический метод	0.1	-
8	427848.56	2186634.03	Аналитический метод	0.1	-
9	427700.94	2186803.13	Аналитический метод	0.1	-
10	427562.80	2186961.34	Аналитический метод	0.1	-
11	427418.64	2187126.48	Аналитический метод	0.1	-
12	427268.83	2187295.83	Аналитический метод	0.1	-
13	427201.11	2187460.02	Аналитический метод	0.1	-
14	427126.93	2187635.67	Аналитический метод	0.1	-
15	427047.47	2187823.72	Аналитический метод	0.1	-
16	426967.37	2188013.46	Аналитический метод	0.1	-
17	426895.39	2188185.93	Аналитический метод	0.1	-
18	426820.25	2188363.65	Аналитический метод	0.1	-
19	426738.85	2188556.27	Аналитический метод	0.1	-
20	426657.47	2188745.65	Аналитический метод	0.1	-
21	426579.30	2188932.66	Аналитический метод	0.1	-
22	426501.80	2189117.48	Аналитический метод	0.1	-
23	426423.05	2189303.82	Аналитический метод	0.1	-
24	426343.64	2189491.37	Аналитический метод	0.1	-
25	426270.11	2189666.94	Аналитический метод	0.1	-
26	426193.06	2189849.55	Аналитический метод	0.1	-
27	426135.34	2189987.86	Аналитический метод	0.1	-
28	426087.52	2190100.00	Аналитический метод	0.1	-
29	426000.20	2190304.59	Аналитический метод	0.1	-
30	425934.59	2190459.38	Аналитический метод	0.1	-
31	425852.71	2190652.74	Аналитический метод	0.1	-
32	425767.78	2190852.33	Аналитический метод	0.1	-
33	425682.53	2191053.55	Аналитический метод	0.1	-
34	425646.41	2191141.92	Аналитический метод	0.1	-
35	425640.60	2191147.75	Аналитический метод	0.1	-
36	425632.22	2191149.98	Аналитический метод	0.1	-
37	425455.03	2191104.91	Аналитический метод	0.1	-
38	425233.43	2191051.73	Аналитический метод	0.1	-
39	425073.02	2191013.16	Аналитический метод	0.1	-
40	424930.25	2190979.80	Аналитический метод	0.1	-
41	424758.68	2190939.56	Аналитический метод	0.1	-
42	424560.26	2190893.93	Аналитический метод	0.1	-
43	424558.40	2190907.87	Аналитический метод	0.1	-
44	424557.65	2190921.22	Аналитический метод	0.1	-
45	424528.39	2190919.58	Аналитический метод	0.1	-
46	424529.49	2190905.55	Аналитический метод	0.1	-
47	424532.69	2190873.64	Аналитический метод	0.1	-
48	424534.57	2190868.12	Аналитический метод	0.1	-
49	424540.06	2190862.63	Аналитический метод	0.1	-
50	424548.32	2190860.41	Аналитический метод	0.1	-
51	424765.43	2190910.33	Аналитический метод	0.1	-
52	424937.01	2190950.96	Аналитический метод	0.1	-
53	425079.67	2190984.84	Аналитический метод	0.1	-

Сведения о местоположении границ объекта					
1. Система координат МСК-47, зона 2					
2. Сведения о характерных точках границ объекта					
Обозначение характерных точек границ	Координаты, м		Метод определения координат характерной точки	Средняя квадратическая погрешность положения характерной точки (Mt), м	Описание обозначения точки на местности (при наличии)
	X	Y			
54	425240.40	2191022.85	Аналитический метод	0.1	-
55	425462.33	2191075.81	Аналитический метод	0.1	-
56	425625.55	2191117.40	Аналитический метод	0.1	-
57	425657.61	2191042.93	Аналитический метод	0.1	-
58	425742.24	2190841.54	Аналитический метод	0.1	-
59	425825.28	2190641.13	Аналитический метод	0.1	-
60	425907.12	2190447.78	Аналитический метод	0.1	-
61	425972.68	2190292.87	Аналитический метод	0.1	-
62	426059.92	2190088.22	Аналитический метод	0.1	-
63	426107.72	2189976.15	Аналитический метод	0.1	-
64	426166.18	2189838.36	Аналитический метод	0.1	-
65	426242.92	2189655.63	Аналитический метод	0.1	-
66	426316.31	2189479.97	Аналитический метод	0.1	-
67	426395.43	2189292.13	Аналитический метод	0.1	-
68	426474.16	2189105.82	Аналитический метод	0.1	-
69	426552.10	2188921.42	Аналитический метод	0.1	-
70	426630.96	2188734.46	Аналитический метод	0.1	-
71	426711.23	2188544.55	Аналитический метод	0.1	-
72	426792.61	2188351.97	Аналитический метод	0.1	-
73	426867.74	2188174.28	Аналитический метод	0.1	-
74	426939.79	2188001.82	Аналитический метод	0.1	-
75	427019.83	2187812.04	Аналитический метод	0.1	-
76	427099.84	2187624.21	Аналитический метод	0.1	-
77	427173.40	2187448.52	Аналитический метод	0.1	-
78	427243.20	2187281.17	Аналитический метод	0.1	-
79	427245.40	2187278.66	Аналитический метод	0.1	-
80	427396.07	2187106.72	Аналитический метод	0.1	-
81	427540.20	2186941.61	Аналитический метод	0.1	-
82	427678.34	2186783.39	Аналитический метод	0.1	-
83	427825.76	2186614.54	Аналитический метод	0.1	-
84	427933.92	2186483.68	Аналитический метод	0.1	-
85	428056.58	2186350.27	Аналитический метод	0.1	-
86	428179.80	2186205.98	Аналитический метод	0.1	-
87	428221.44	2186114.66	Аналитический метод	0.1	-
88	428225.80	2186109.85	Аналитический метод	0.1	-
1	428284.19	2186067.41	Аналитический метод	0.1	-
3. Сведения о характерных точках части (частей) границы объекта					
Обозначение характерных точек части границы	Координаты, м		Метод определения координат характерной точки	Средняя квадратическая погрешность положения характерной точки (Mt), м	Описание обозначения точки на местности (при наличии)
	X	Y			
1	2	3	4	5	6
-	-	-	-	-	-



Масштаб 1:24490


Используемые условные знаки и обозначения:

- | | | | |
|---|-------------------------------|---|--|
|  | Граница публичного сервитута |  | Граница населенного пункта |
|  | Граница кадастрового квартала |  | Граница муниципального образования |
|  | Номер кадастрового квартала |  | Граница внутригородского муниципального образования Санкт-Петербурга |

Подпись





 


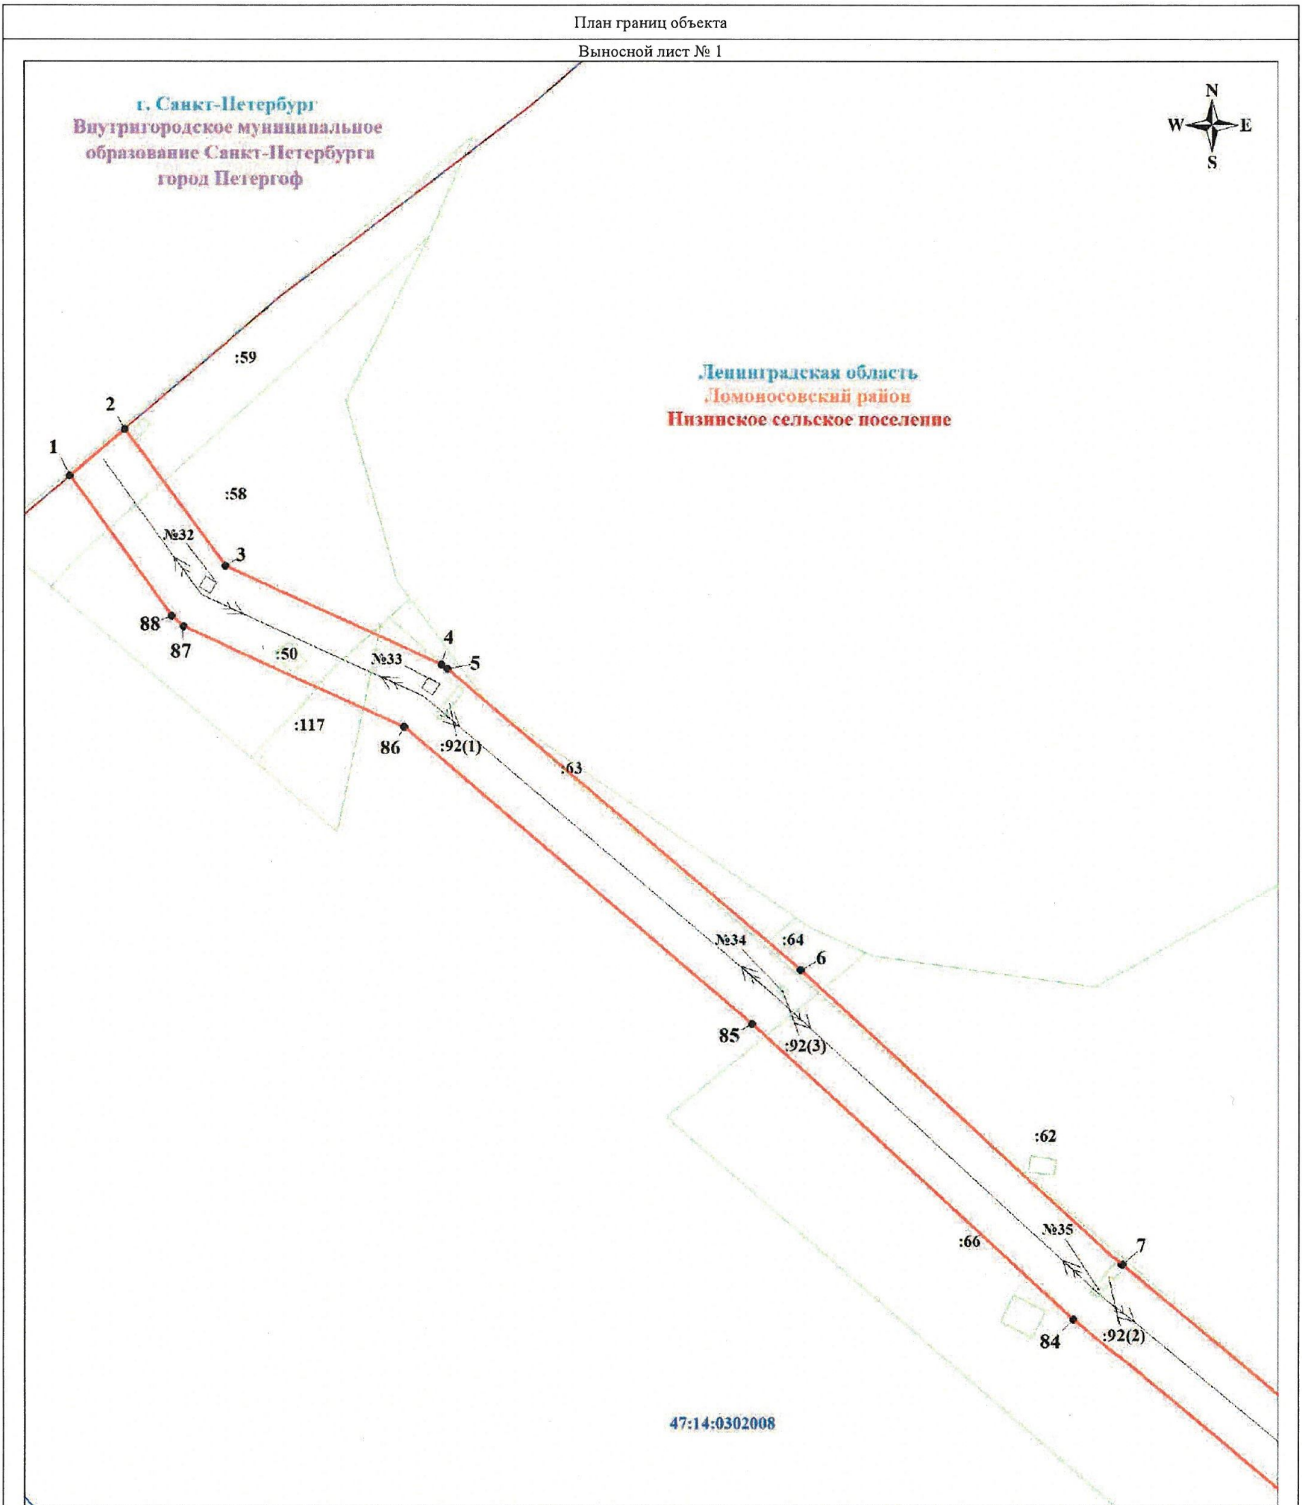




Дата 20 сентября 2024 г.

 

47:14:0302008

 Масштаб 1:2000

Используемые условные знаки и обозначения:


- | | | | |
|---|------------------------------------|---|--|
|  | Характерная точка границы объекта |  | Граница внутригородского муниципального образования Санкт-Петербурга |
|  | Граница публичного сервитута |  | Граница земельного участка, учтенного в ЕГРН |
|  | Граница кадастрового квартала |  | Надпись кадастрового номера земельного участка |
|  | Номер кадастрового квартала |  | линия ВЛ-35 кВ Ломоносовская-2 |
|  | Граница муниципального образования |  | |

Подпись


Гришанин В.



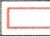
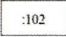

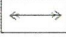

Квалификационный
№ 24-15-857
Аттестат
ИРИНА ВЛАДИМИРОВНА

Дата 20 сентября 2024 г.

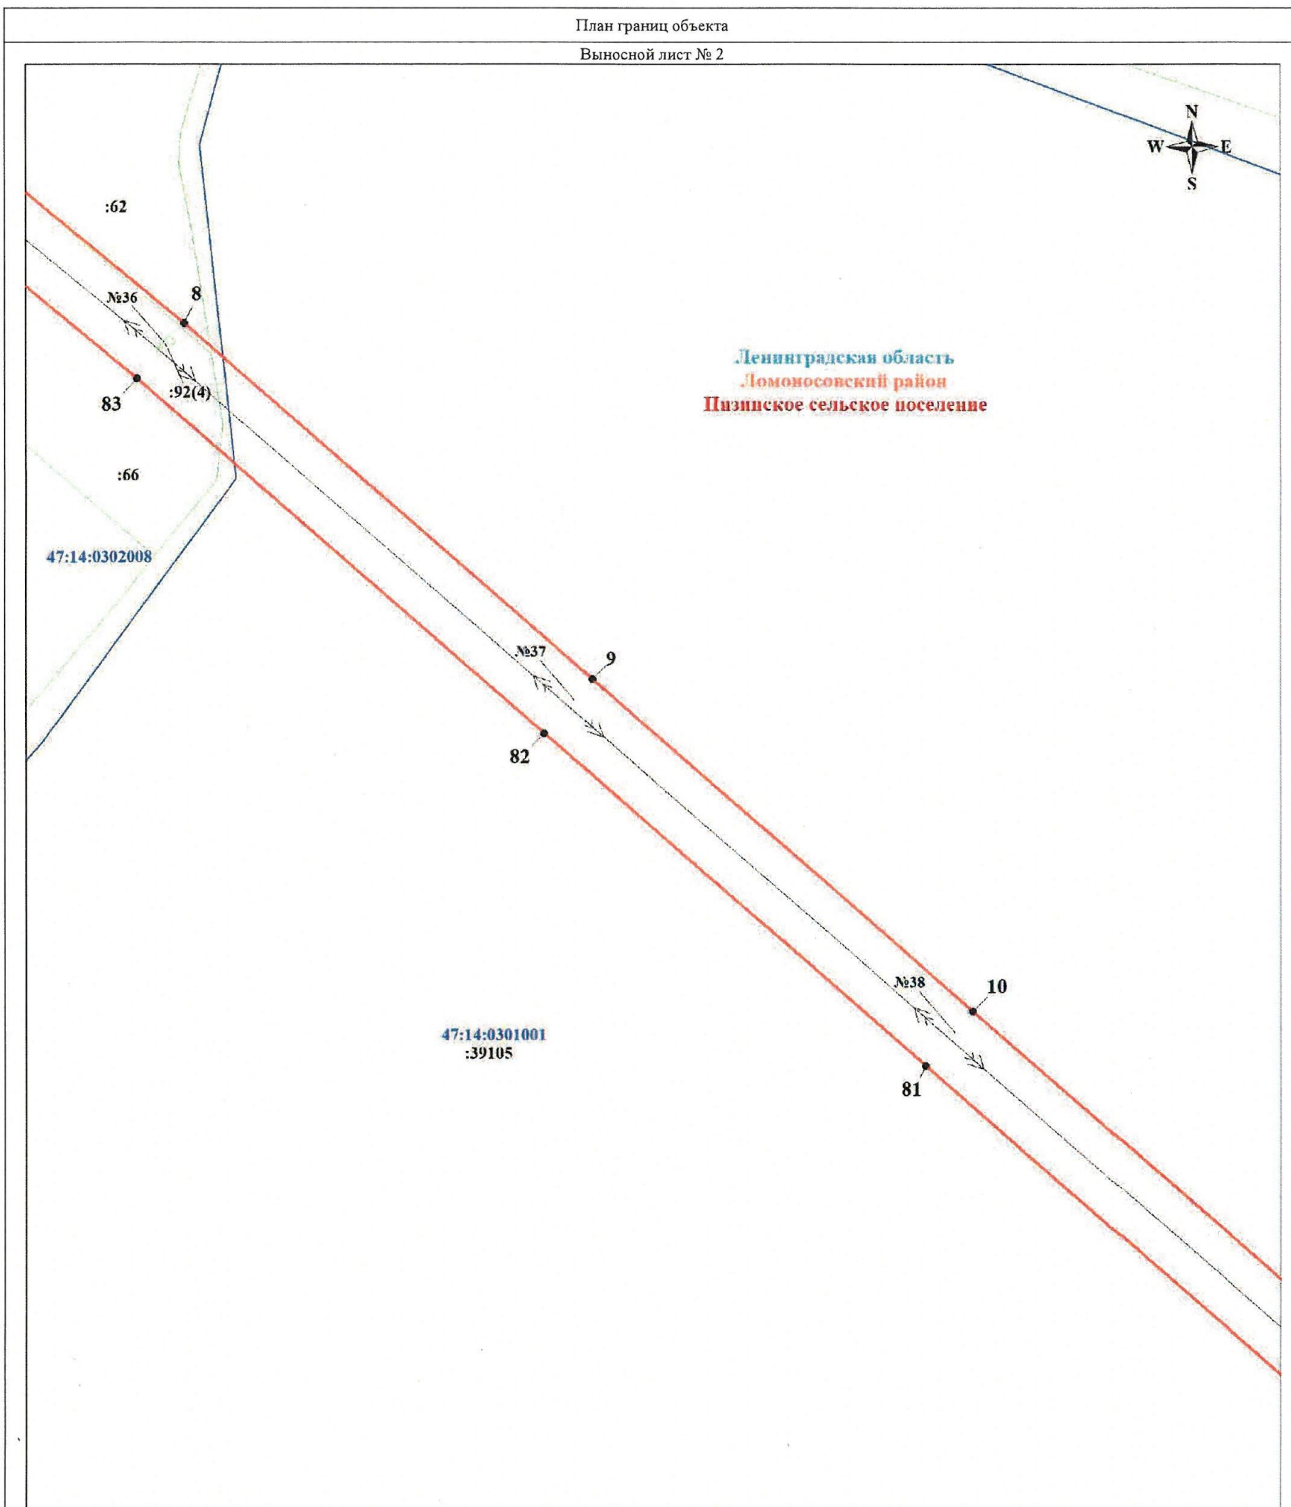

Масштаб 1:2000

Используемые условные знаки и обозначения:

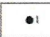- | | |
|---|--|
|  Характерная точка границы объекта |  Граница земельного участка, учтенного в ЕГРН |
|  Граница публичного сервитута |  Надписи кадастрового номера земельного участка |
|  Граница кадастрового квартала |  линия ВЛ-35 кВ Ломоносовская-2 |
|  Номер кадастрового квартала | |


Подпись


Гришанин И. В.
Квалификационный
№ 24-15-857
Аттестат
ИРИНА ВЛАДИМИРОВНА

Дата 20 сентября 2024 г.



Ленинградская область
Ломоносовский район
Низивское сельское поселение

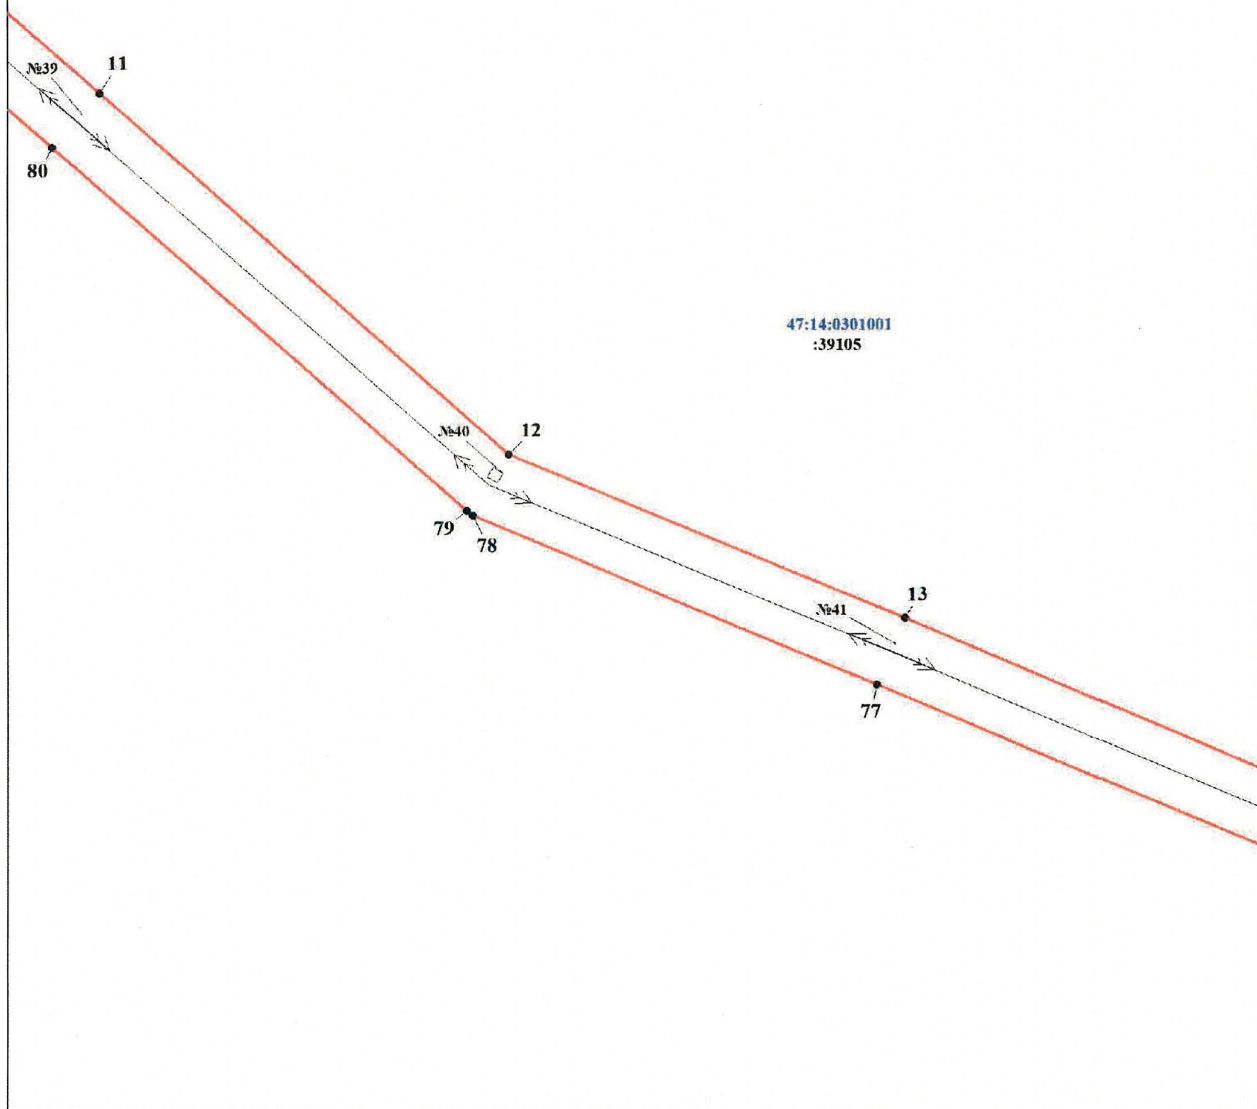

Масштаб 1:2000

Используемые условные знаки и обозначения:

- Характерная точка границы объекта
- ▭ (red border) Граница публичного сервитута
- ▭ (blue border) Граница кадастрового квартала


- 47:14:0316001 Номер кадастрового квартала
- :102 Надпись кадастрового номера земельного участка
- ↔ линия ВЛ-35 кВ Ломоносовская-2

Подпись  Грицадина И. В.

Дата 20 сентября 2024 г.



Ленинградская область
Ломоносовский район
Низинское сельское поселение

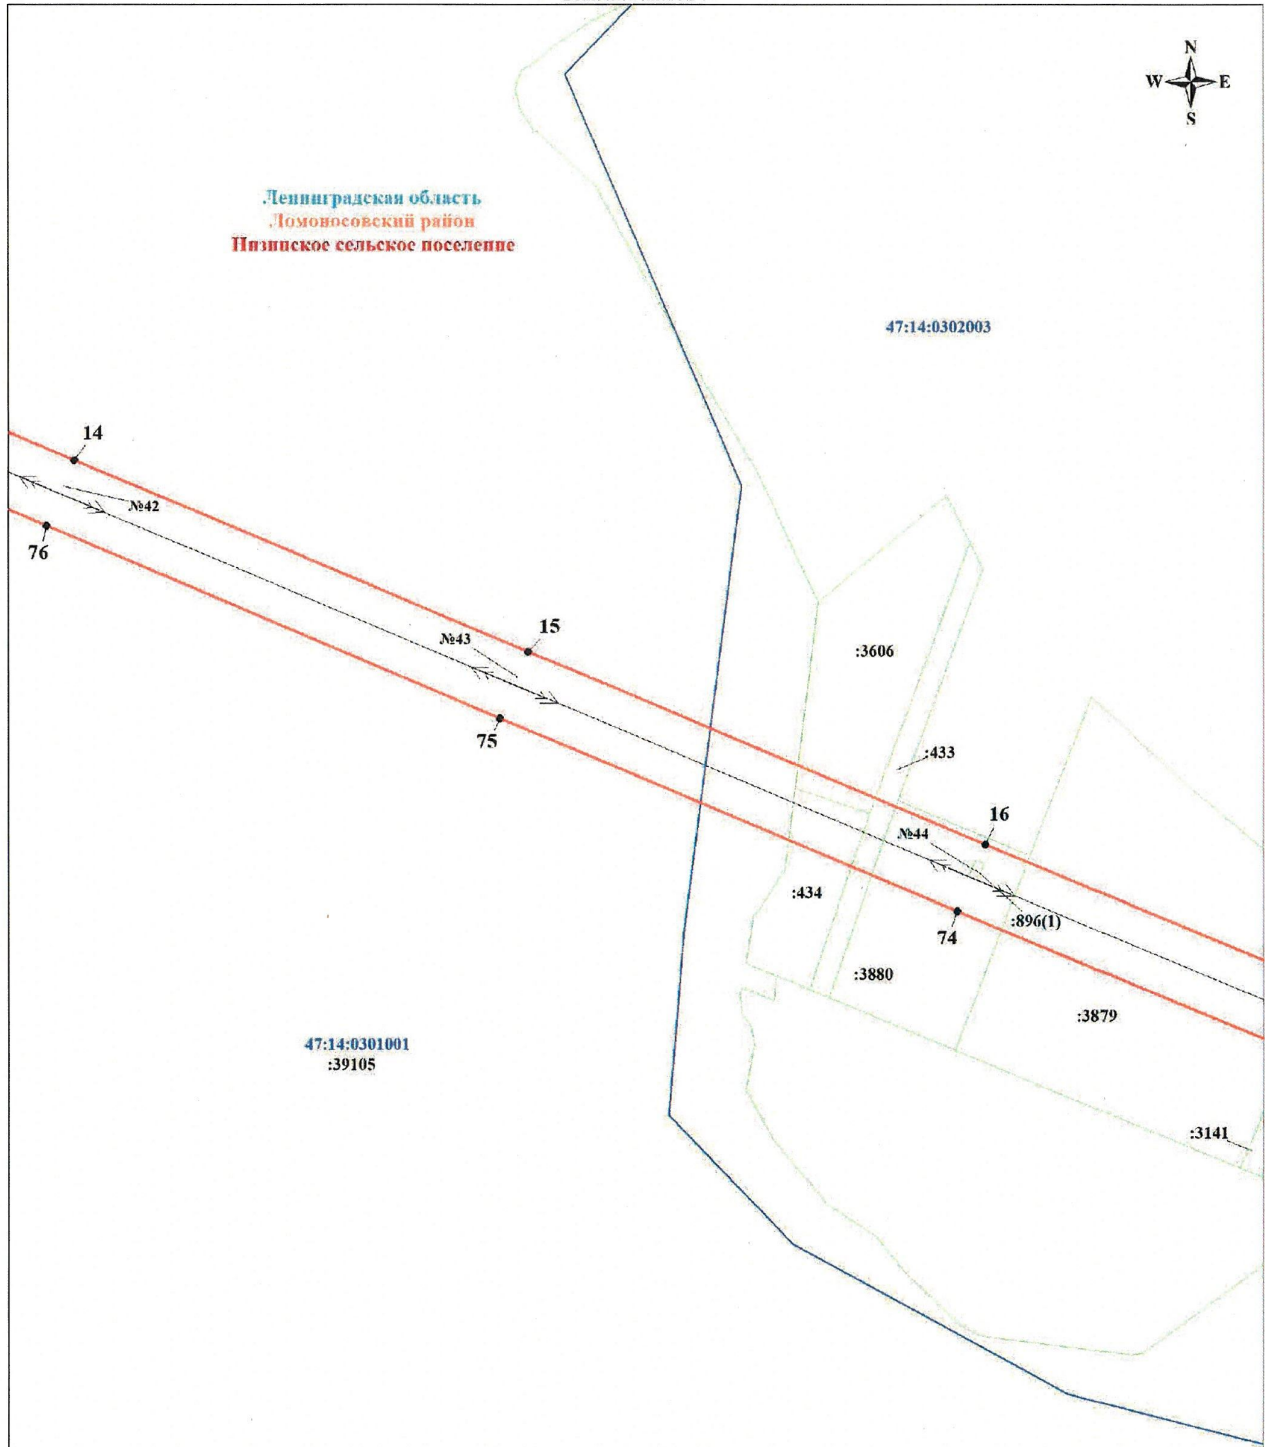

Масштаб 1:2000

Используемые условные знаки и обозначения:

	Характерная точка границы объекта		Граница земельного участка, учтенного в ЕГРН
	Граница публичного сервитута		Надпись кадастрового номера земельного участка
	Граница кадастрового квартала		линия ВЛ-35 кВ Ломоносовская-2
	Номер кадастрового квартала		


Подпись



Дата 20 сентября 2024 г.



Ленинградская область
Ломоносовский район
Пизинское сельское поселение

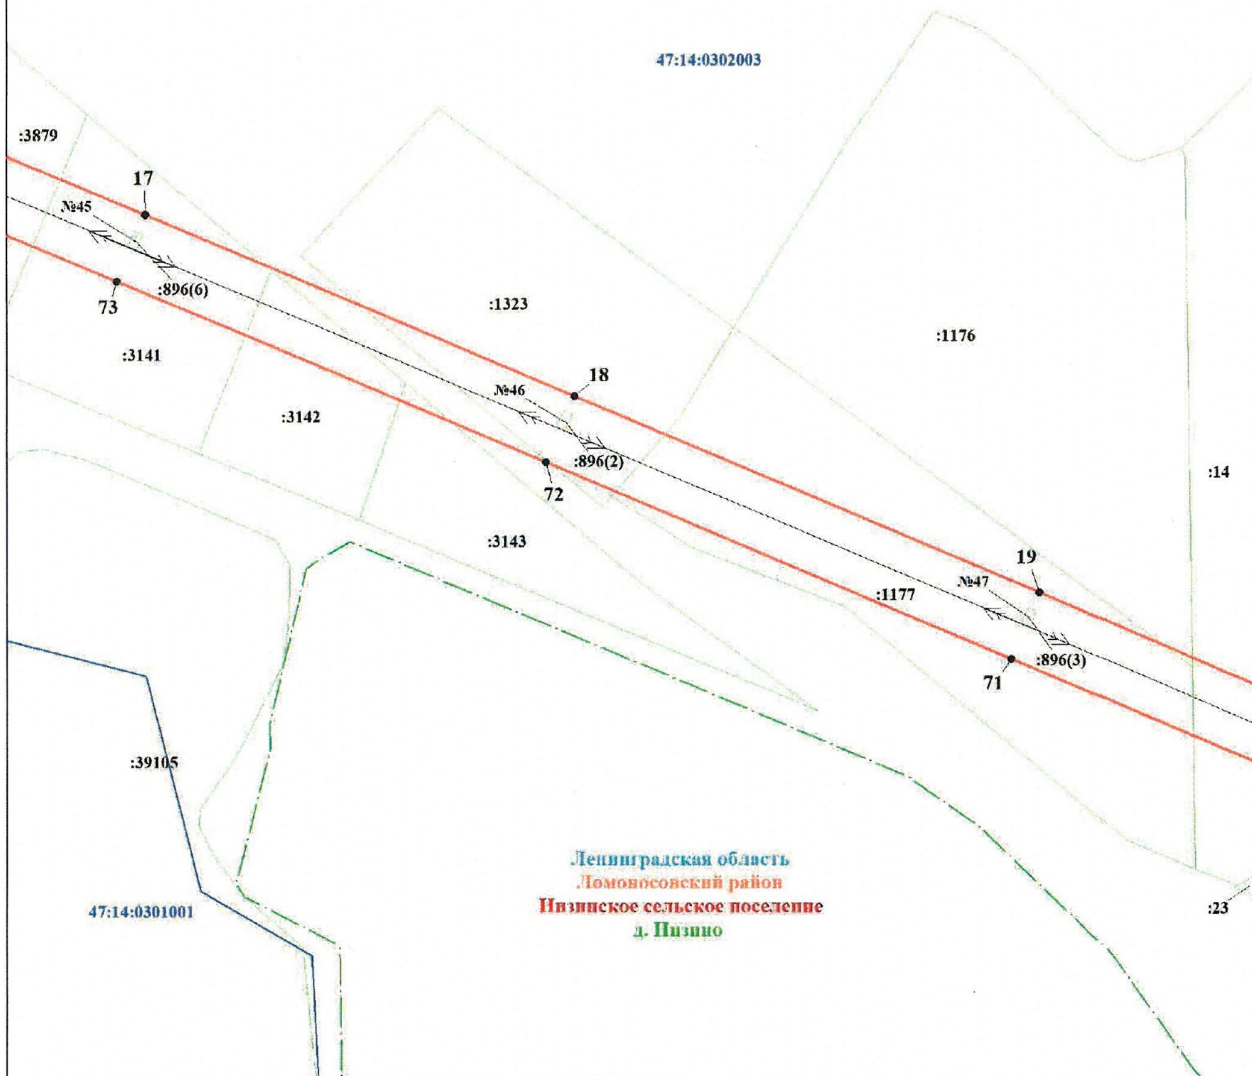

Масштаб 1:2000


Используемые условные знаки и обозначения:

	Характерная точка границы объекта		Граница населенного пункта
	Граница публичного сервитута		Граница земельного участка, учтенного в ЕГРН
	Граница кадастрового квартала		Надписи кадастрового номера земельного участка
	Номер кадастрового квартала		линия ВЛ-35 кВ Ломоносовская-2

Подпись



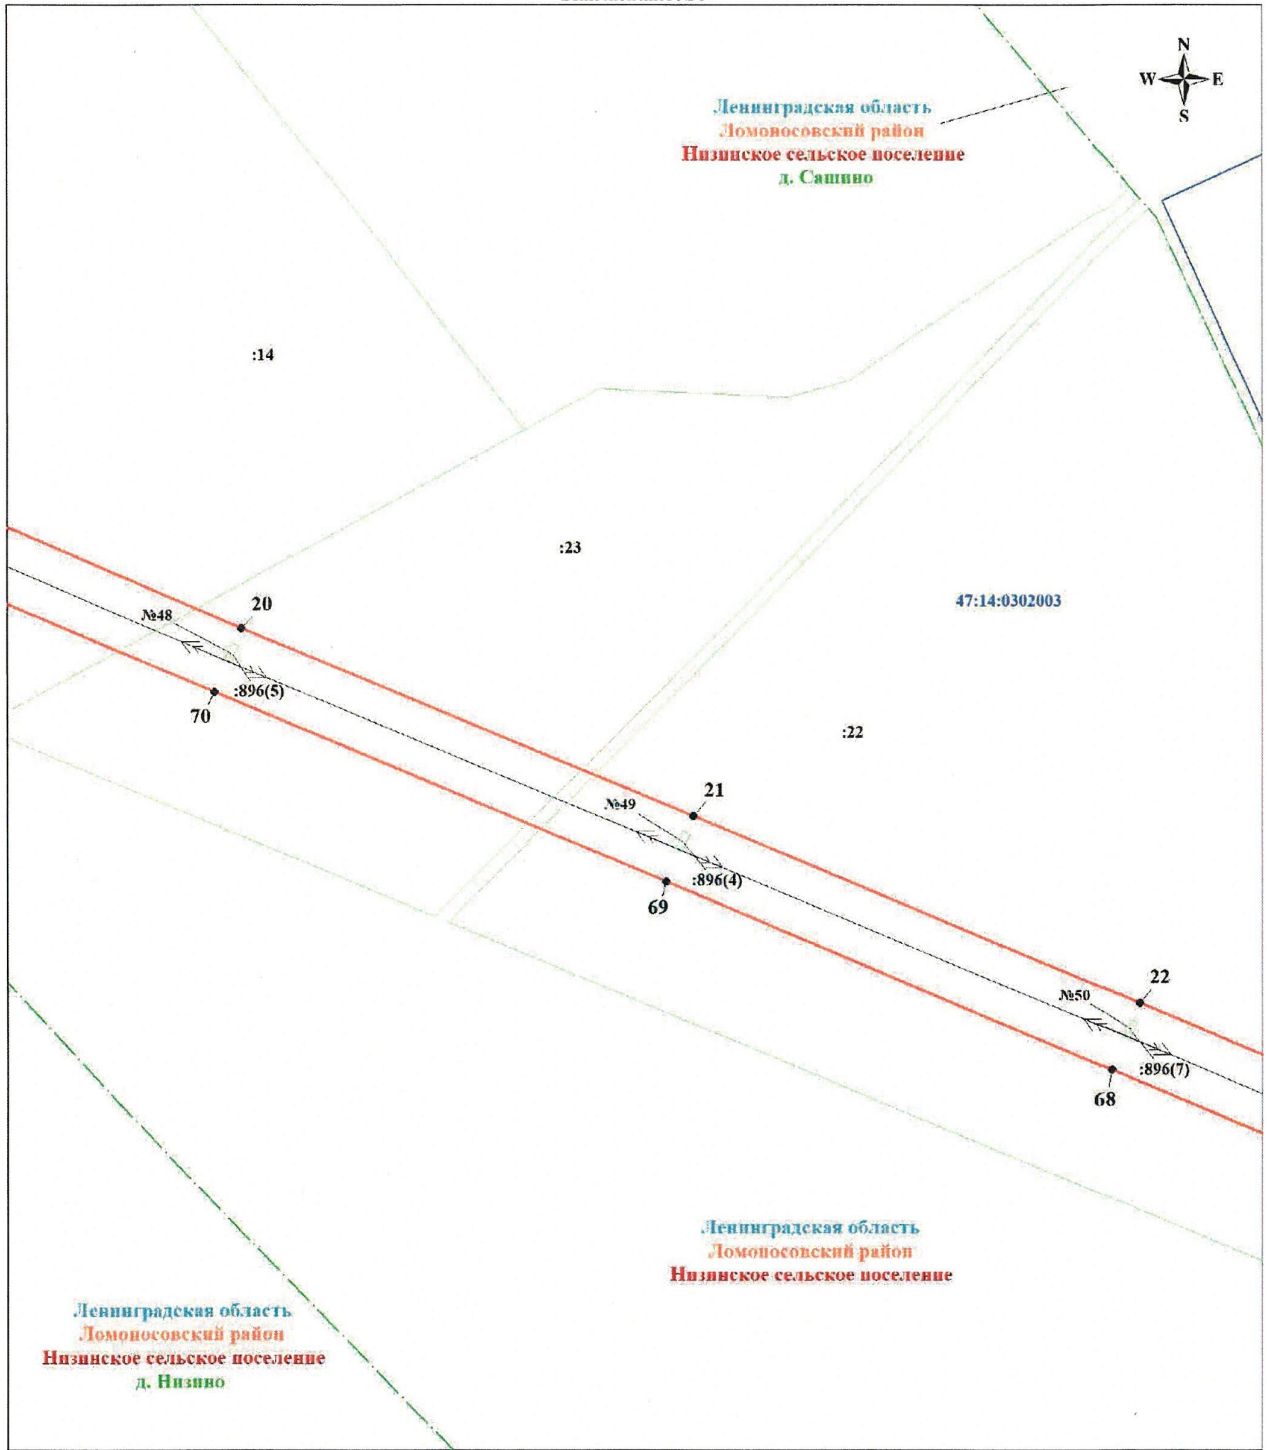


 
 
 


Дата 20 сентября 2024 г.



Масштаб 1:2000


Используемые условные знаки и обозначения:

	Характерная точка границы объекта		Граница населенного пункта
	Граница публичного сервитута		Граница земельного участка, учтенного в ЕГРН
	Граница кадастрового квартала		Надписи кадастрового номера земельного участка
	Номер кадастрового квартала		линия ВЛ-35 кВ Ломоносовская-2

Подпись  Ирица Иванова И. В.



Дата 20 сентября 2024 г.

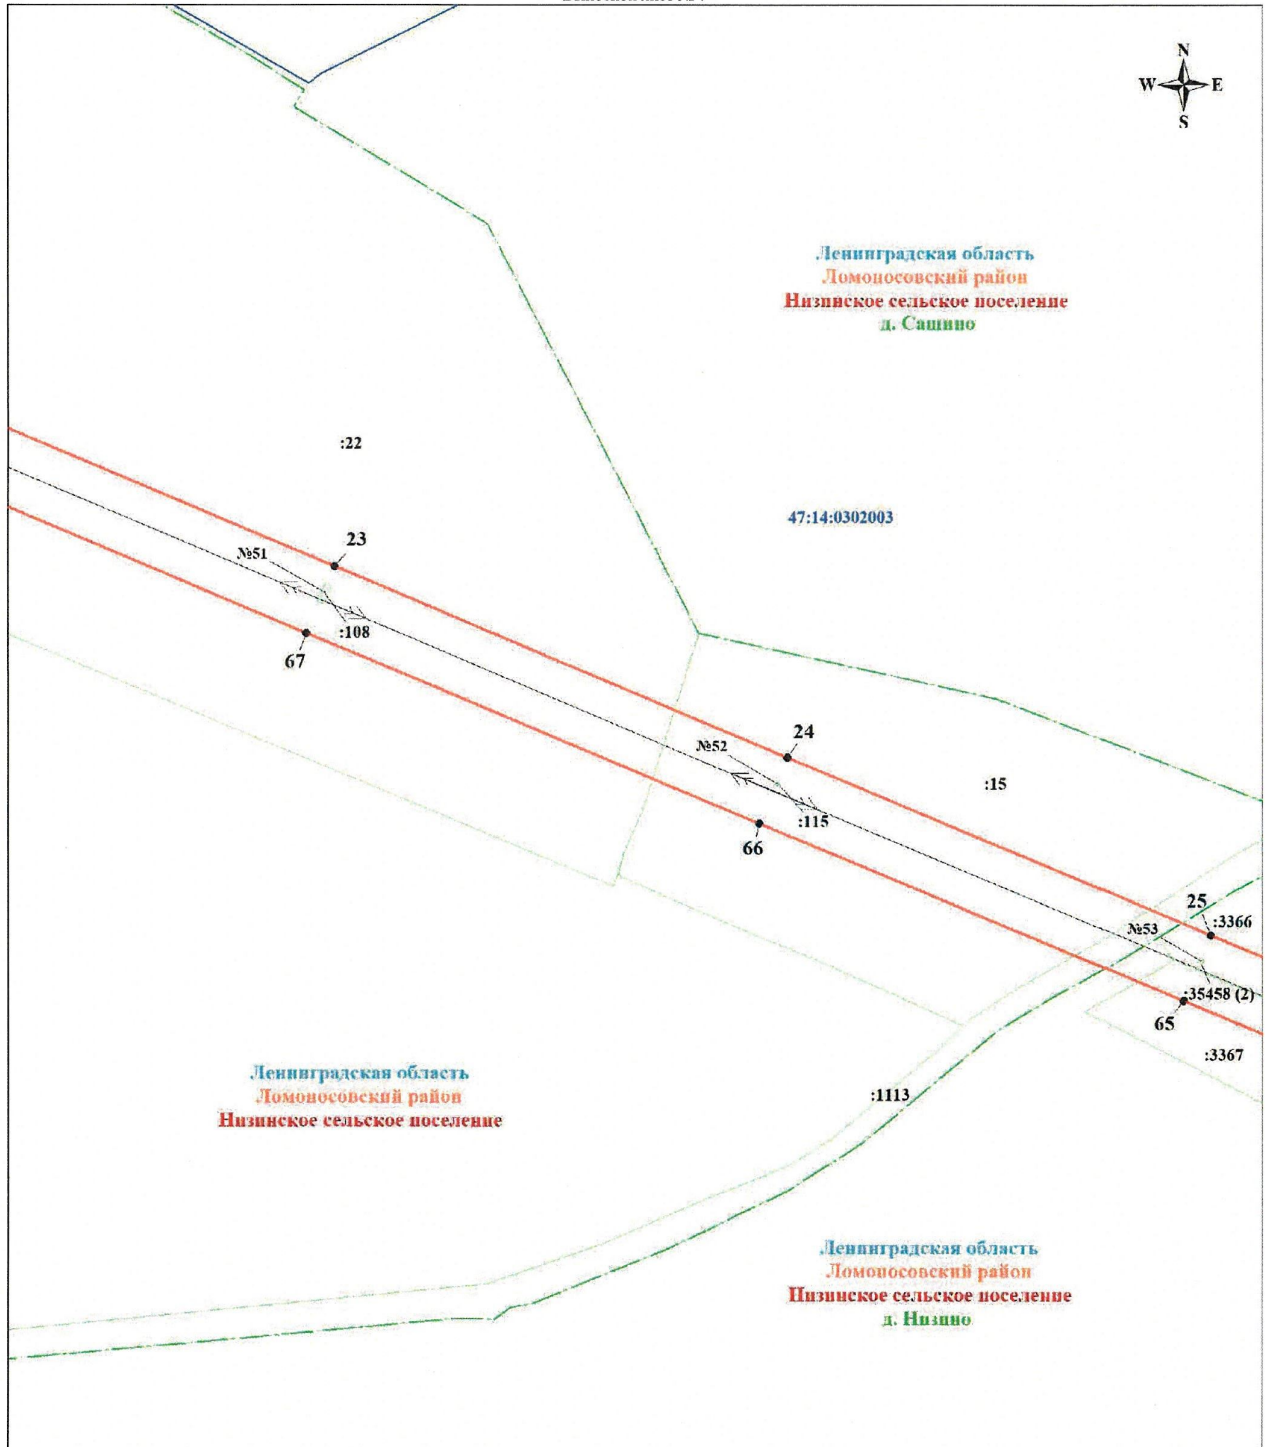

Масштаб 1:2000


Используемые условные знаки и обозначения:

	Характерная точка границы объекта		Граница населенного пункта
	Граница публичного сервитута		Граница земельного участка, учтенного в ЕГРН
	Граница кадастрового квартала		Надпись кадастрового номера земельного участка
	Номер кадастрового квартала		линия ВЛ-35 кВ Ломоносовская-2

Подпись



Дата 20 сентября 2024 г.

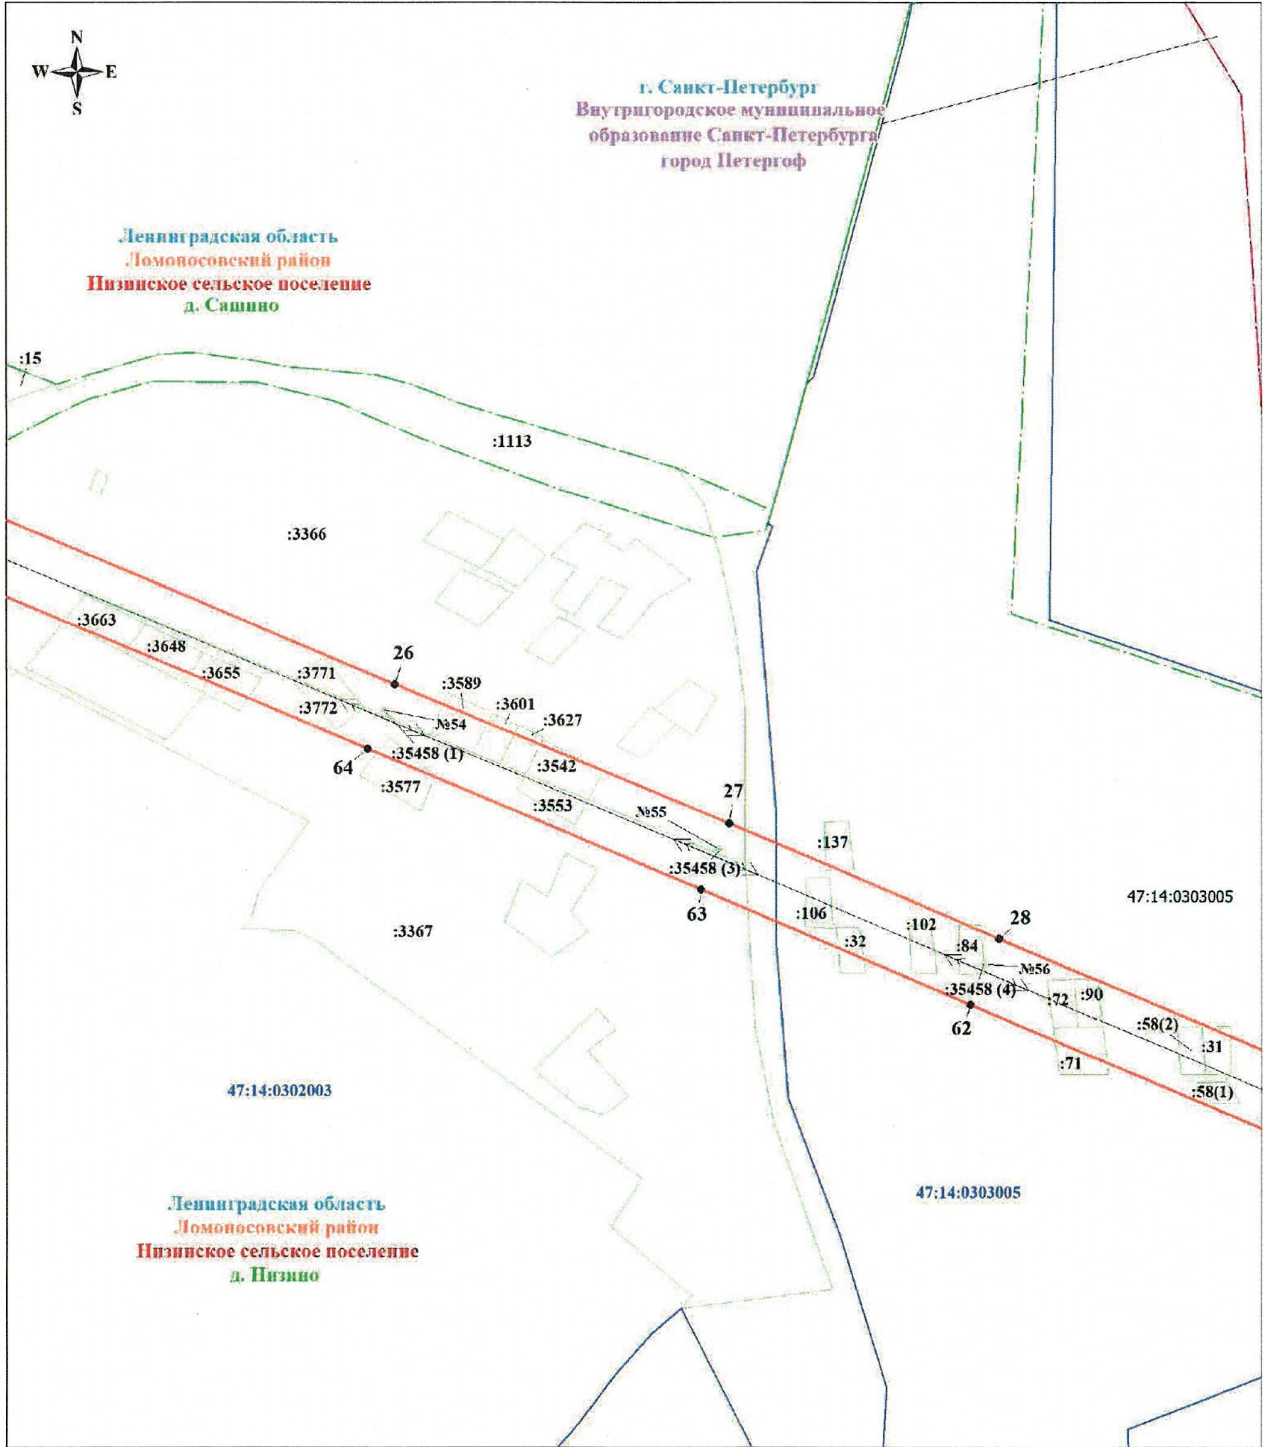

Масштаб 1:2000

Используемые условные знаки и обозначения:


- Характерная точка границы объекта
- Граница публичного сервитута
- Граница кадастрового квартала
- Номер кадастрового квартала
- Граница населенного пункта

- Граница муниципального образования
- Граница внутригородского муниципального образования Санкт-Петербурга
- Граница земельного участка, учтенного в ЕГРН
- Надписи кадастрового номера земельного участка
- линия ВЛ-35 кВ Ломоносовская-2

Подпись



Дата 20 сентября 2024 г.

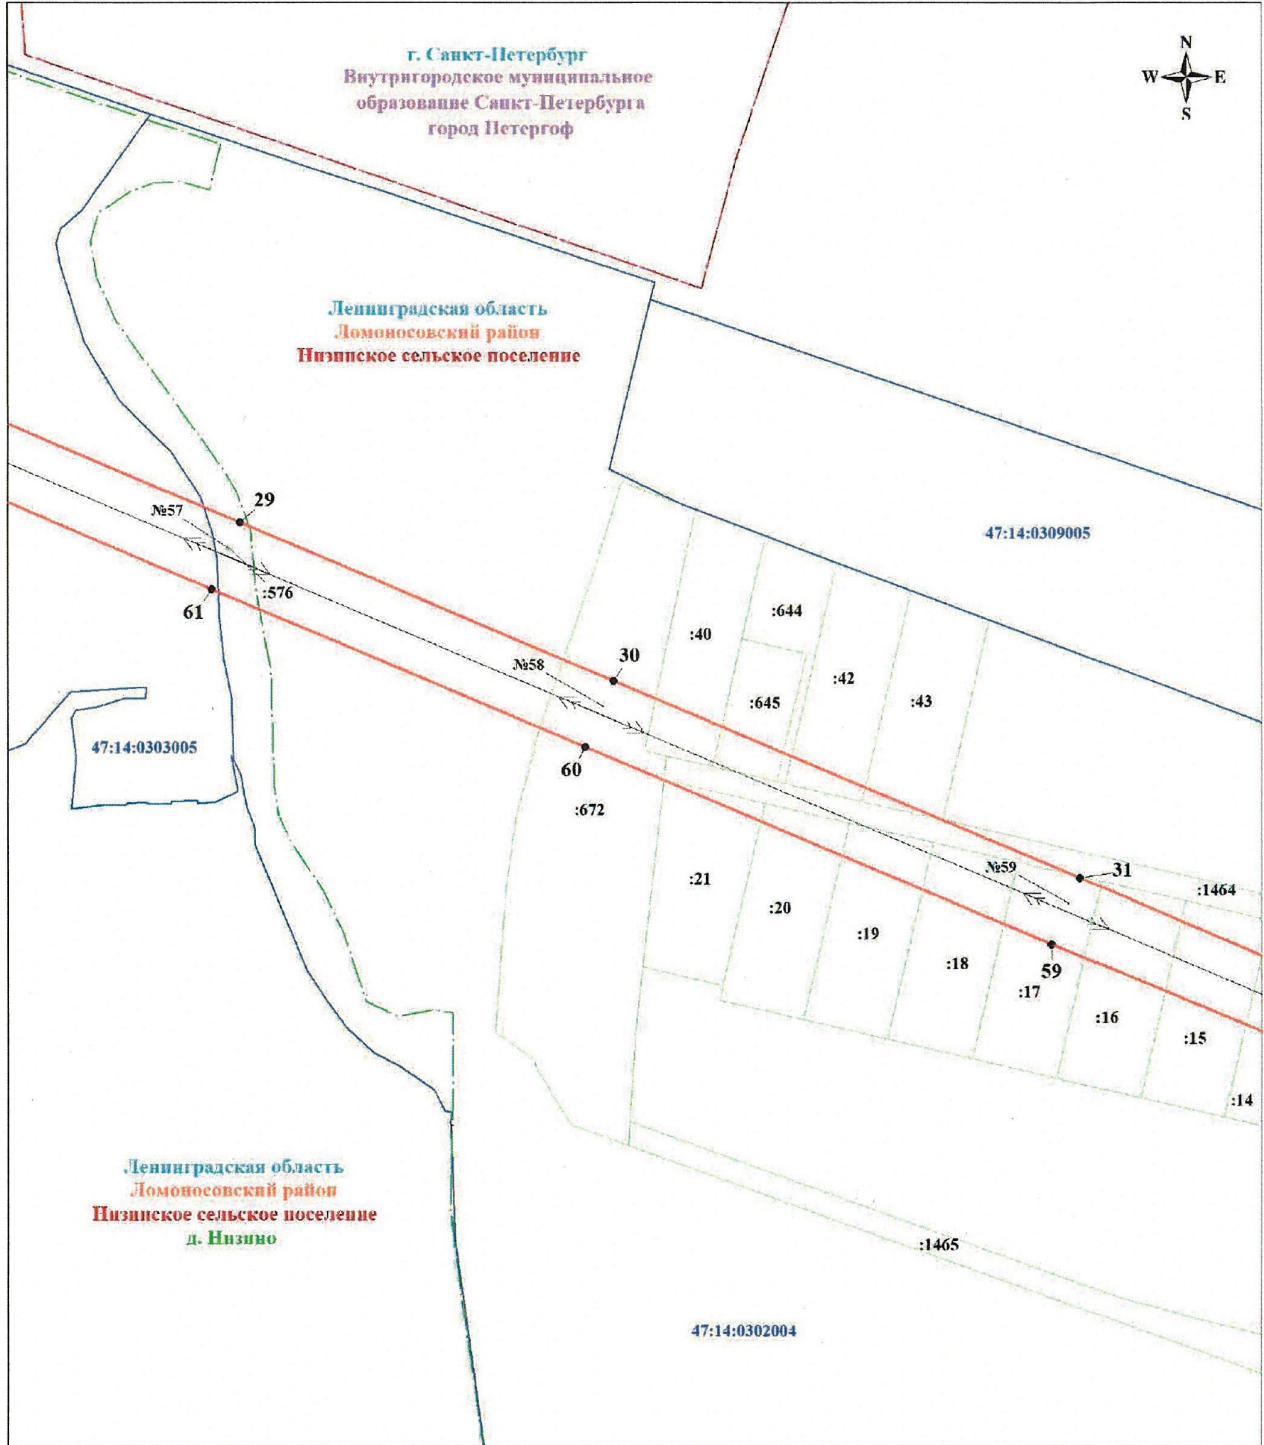

Масштаб 1:2000

Используемые условные знаки и обозначения:

	Характерная точка границы объекта		Граница муниципального образования
	Граница публичного сервитута		Граница внутригородского муниципального образования Санкт-Петербурга
	Граница кадастрового квартала		Граница земельного участка, учтенного в ЕГРН
	Номер кадастрового квартала		Надписи кадастрового номера земельного участка
	Граница населенного пункта		линия ВЛ-35 кВ Ломоносовская-2


Подпись



Дата 20 сентября 2024 г.








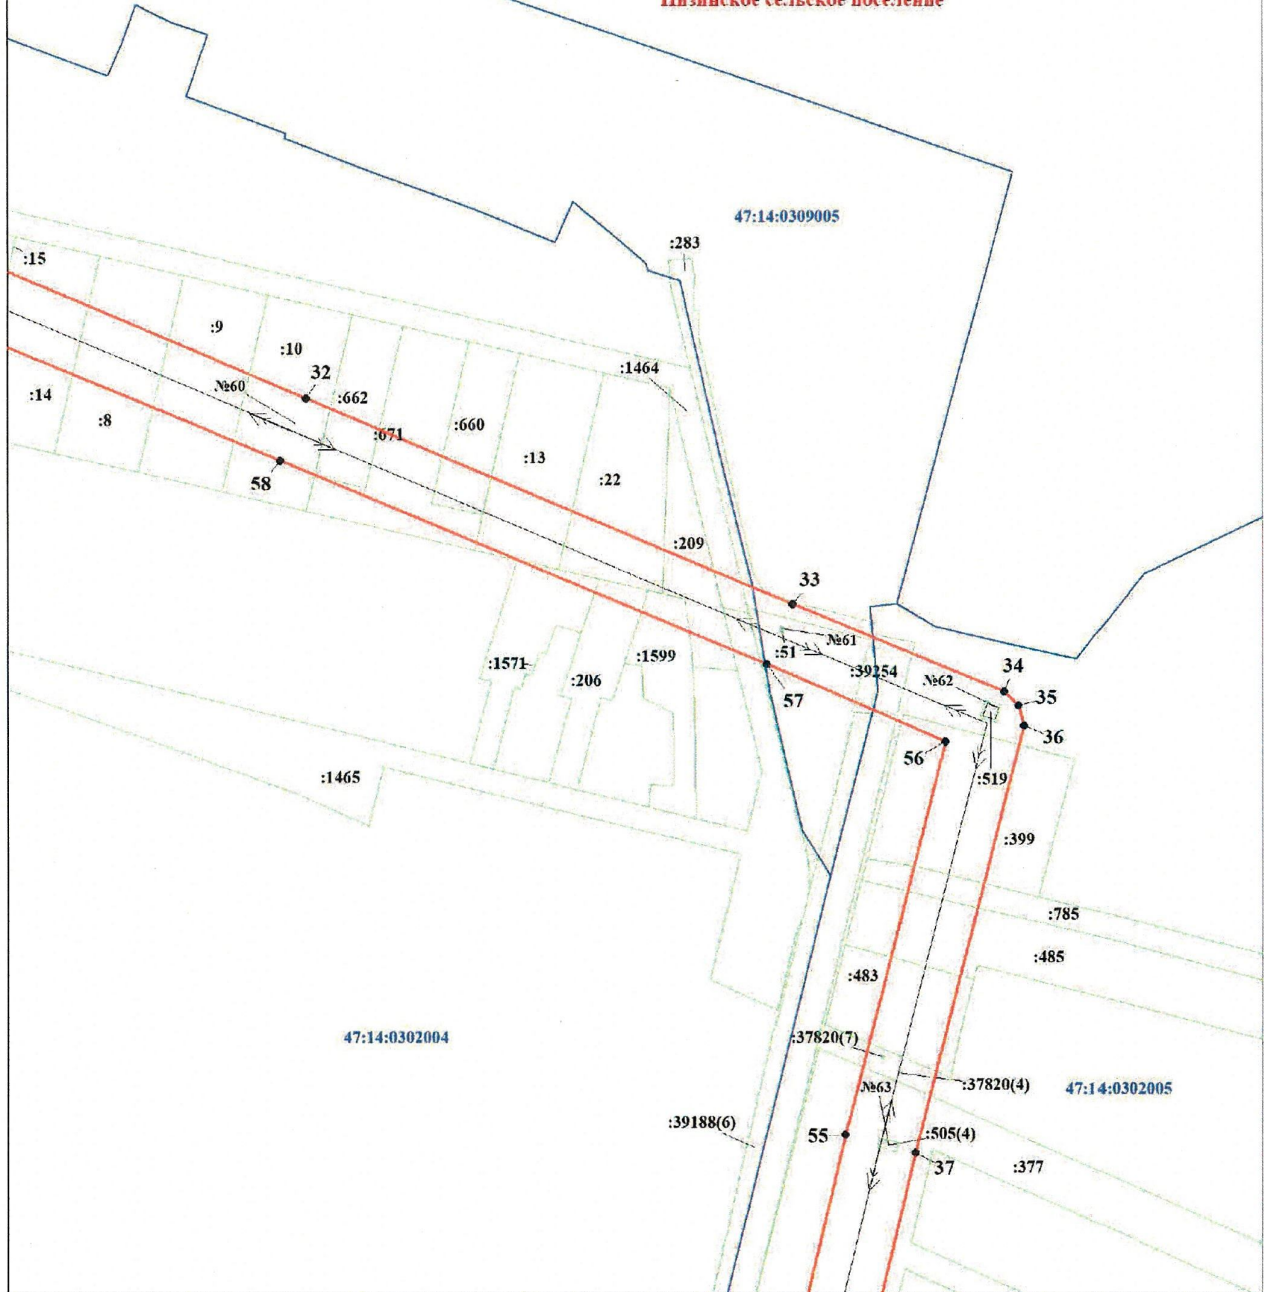

Ленинградская область
Ломоносовский район
Низинское сельское поселение

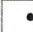

Масштаб 1:2000

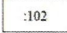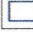Используемые условные знаки и обозначения:

	Характерная точка границы объекта		Граница земельного участка, учтенного в ЕГРН
	Граница публичного сервитута		Надпись кадастрового номера земельного участка
	Граница кадастрового квартала		линия ВЛ-35 кВ Ломоносовская-2
	Номер кадастрового квартала		


Подпись



Дата 20 сентября 2024 г.




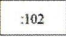


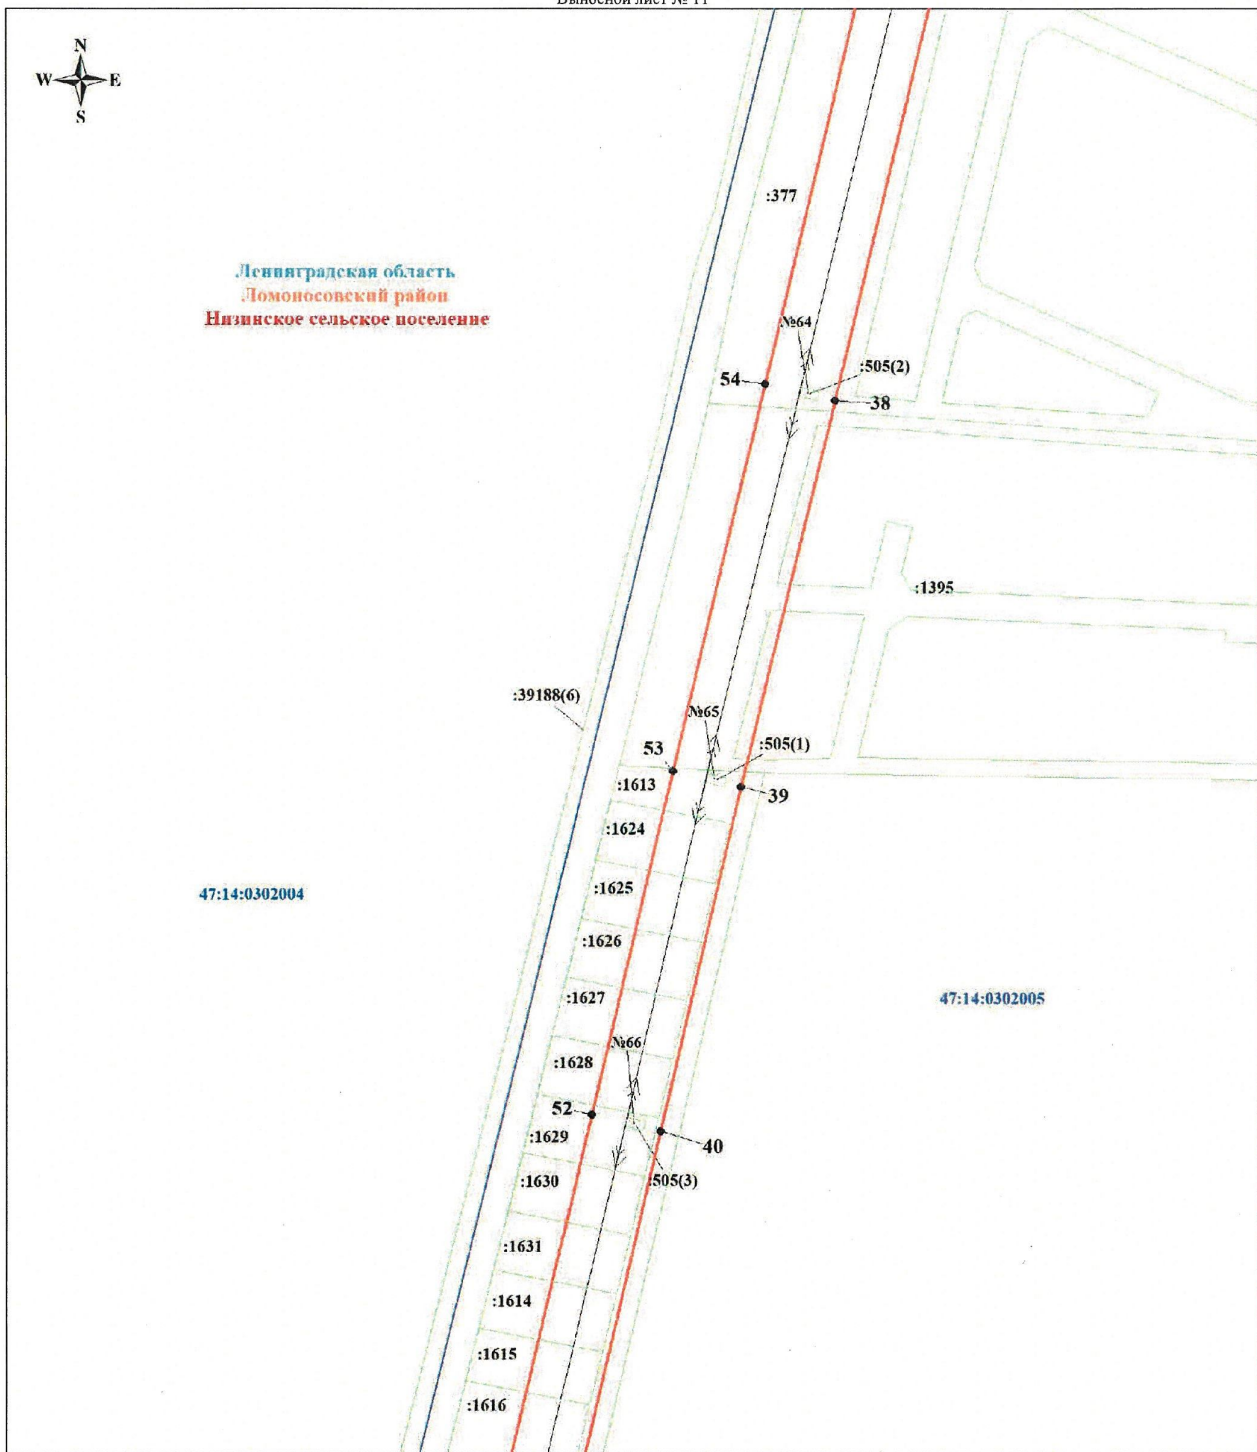


Ленинградская область
Ломоносовский район
Низинское сельское поселение



Масштаб 1:2000

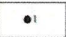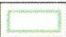
Используемые условные знаки и обозначения:

- | | | | |
|---|-----------------------------------|---|--|
|  | Характерная точка границы объекта |  | Граница земельного участка, учтенного в ЕГРН |
|  | Граница публичного сервитута |  | Надписи кадастрового номера земельного участка |
|  | Граница кадастрового квартала |  | линия ВЛ-35 кВ Ломоносовская-2 |
|  | Номер кадастрового квартала | | |

Подпись



Дата 20 сентября 2024 г.

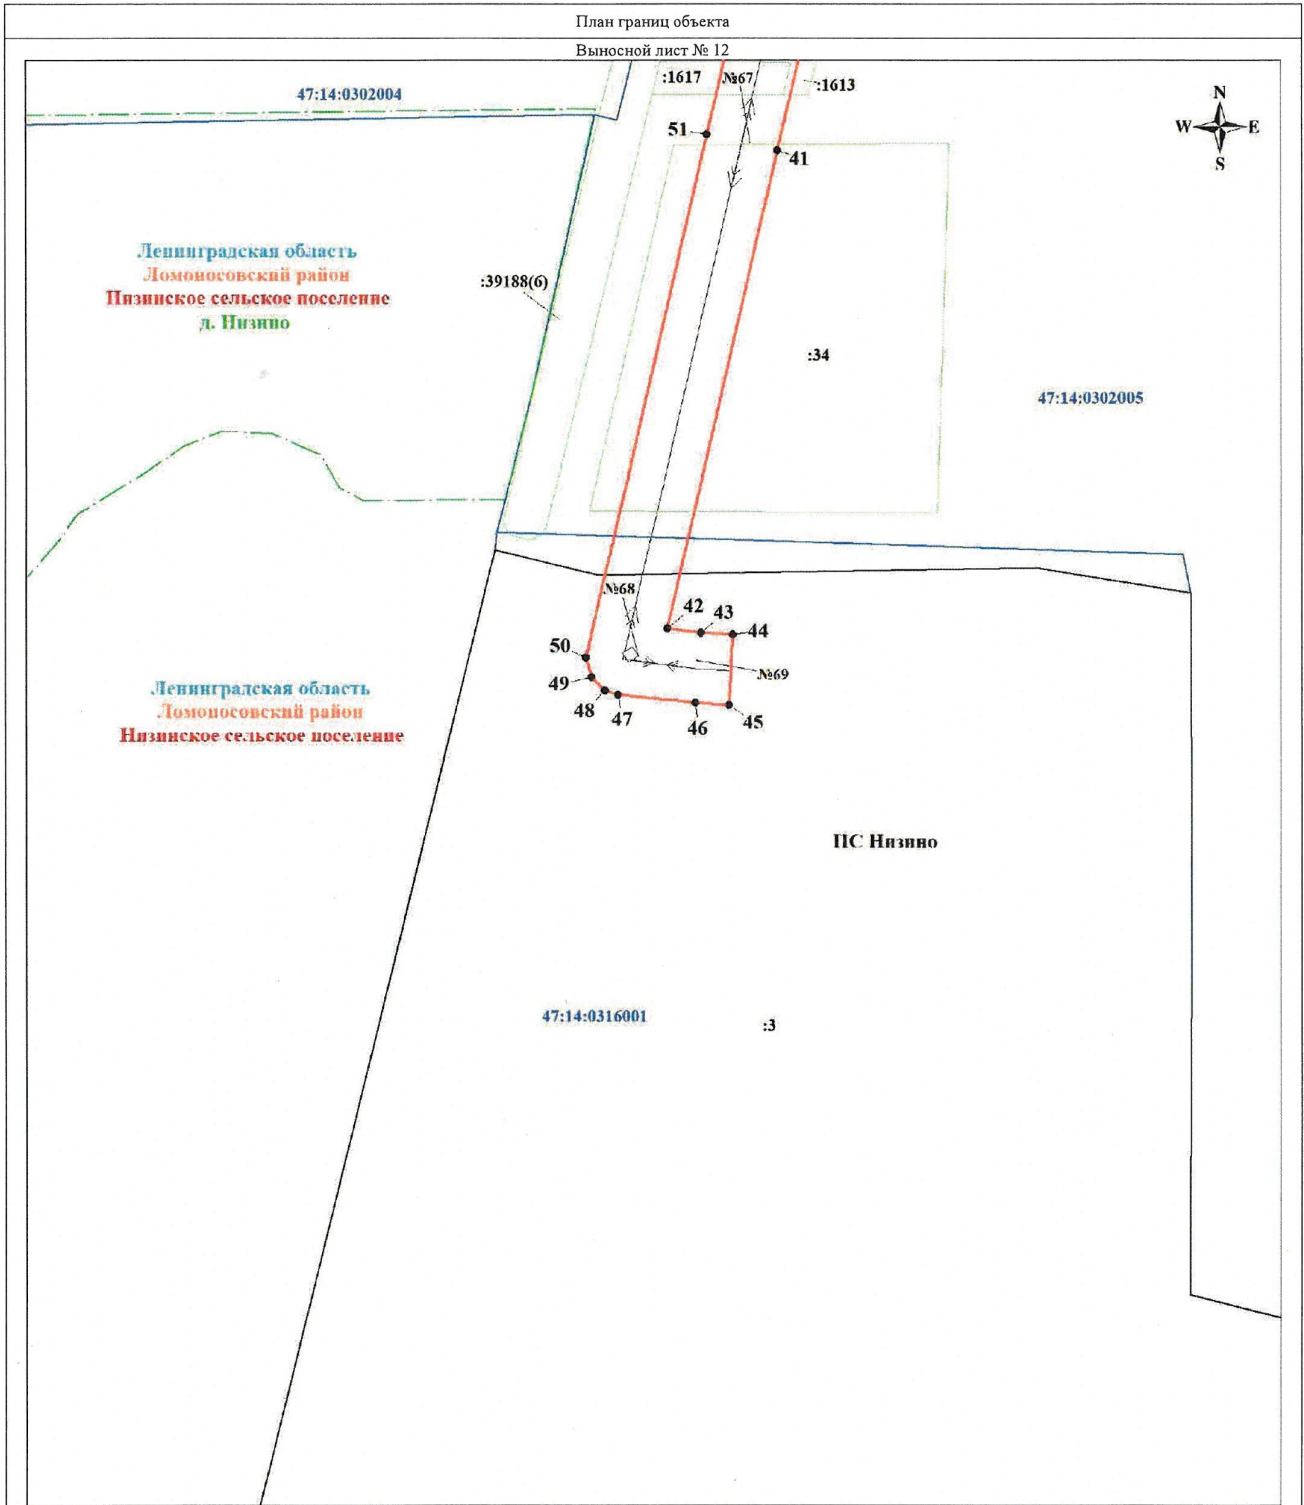

Масштаб 1:2000

Используемые условные знаки и обозначения:

 Характерная точка границы объекта	 Граница земельного участка, учтенного в ЕГРН
 Граница публичного сервитута	 Надпись кадастрового номера земельного участка
 Граница кадастрового квартала	 Граница территории подстанции
 Номер кадастрового квартала	 линия ВЛ-35 кВ Ломоносовская-2
 Граница населенного пункта	

Подпись



Ирина Владимировна И. В.

Дата 23 сентября 2024 г.