



ЛЕНИНГРАДСКИЙ ОБЛАСТНОЙ КОМИТЕТ ПО УПРАВЛЕНИЮ
ГОСУДАРСТВЕННЫМ ИМУЩЕСТВОМ
(ЛЕНОБЛКОМИМУЩЕСТВО)

РАСПОРЯЖЕНИЕ

01 июля 2025 года

№ 1148

Санкт-Петербург

**Об установлении публичного сервитута для использования земельных
участков в целях эксплуатации объекта электросетевого хозяйства
регионального значения ВЛ 110кВ Малуксинская-2**

На основании статьи 23, главы V.7 Земельного кодекса Российской Федерации, Схемы территориального планирования Ленинградской области в области электроэнергетики, утвержденной постановлением Правительства Ленинградской области от 17.06.2021 № 381, в соответствии с пунктом 2.94 Положения о Ленинградском областном комитете по управлению государственным имуществом, утвержденного постановлением Правительства Ленинградской области от 23.04.2010 № 102, и в связи с ходатайством публичного акционерного общества «Россети Ленэнерго» (ОГРН 1027809170300, ИНН 7803002209, адрес местонахождения: 197349, Российская Федерация, Санкт-Петербург, вн. тер. г. МО Озеро Долгое, ул. Гаккелевская, д. 21, лит. а, e-mail: office@lenenergo.ru) от 03.06.2025 вх. № 5632170354:

1. Установить публичный сервитут в отношении земельных участков согласно приложению 1.

Цель установления публичного сервитута – эксплуатация объекта электросетевого хозяйства регионального значения ВЛ 110кВ Малуксинская-2.

2. Утвердить границы публичного сервитута согласно приложению 2.

3. Публичный сервитут устанавливается на срок 49 лет.

4. Срок, в течение которого использование земель, земельных участков (их частей), указанных в приложении 1, и (или) расположенных на них объектов недвижимого имущества в соответствии с их разрешенным использованием будет невозможно или существенно затруднено в связи с осуществлением публичного сервитута, составляет от 3 до 60 дней.

5. Публичному акционерному обществу «Россети Ленэнерго» в течение 30 рабочих дней с даты издания настоящего распоряжения и далее ежегодно представлять в Леноблкомимущество график проведения работ при осуществлении деятельности, для обеспечения которой устанавливается публичный сервитут.

6. В течение пяти рабочих дней со дня издания настоящего распоряжения отделу формирования и учета земельных ресурсов Леноблкомимущества:

6.1. обеспечить размещение распоряжения на официальном сайте комитета (<http://kugi.lenobl.ru>) в информационно-телекоммуникационной сети "Интернет";

6.2. направить копию распоряжения в Управление Федеральной службы государственной регистрации, кадастра и картографии по Ленинградской области;

6.3. обеспечить направление копии распоряжения владельцу публичного сервитута, а также сведения, предусмотренные подпунктом 5 пункта 7 статьи 39.43 Земельного кодекса Российской Федерации.

7. Публичное акционерное общество «Россети Ленэнерго» обязано привести земельные участки в состояние, пригодное для использования в

соответствии с видом разрешенного использования, снести инженерное сооружение, размещенное на основании публичного сервитута, в сроки предусмотренные пунктом 8 статьи 39.50 Земельного кодекса Российской Федерации.

8. Публичный сервитут считается установленным со дня внесения сведений о нём в Единый государственный реестр недвижимости.

9. Контроль за исполнением распоряжения оставляю за собой.

Заместитель
председателя комитета



Г.В.Давыдова

Перечень земельных участков, в отношении которых устанавливается публичный сервитут

Ленинградская область, Кировский муниципальный район, Мгинское городское поселение, от ПС-496 в западной части н. п. Мга на юго-восток мимо н. п. Лезье, Иваново, Старостино, Ерзуново, через р. Березовка к ПС-407 н. п. Нов. Малукса (ВЛ 110 кВ Малуксинская-1)	47:16:0000000:25956
Ленинградская область, Кировский район, д. Березовка, ул. 6-я Западная, д.8	47:16:0703001:56
Ленинградская область, Кировский район, Березовская волость, д.Березовка, ул. 4-я Западная, д.5	47:16:0703001:30
Ленинградская область, Кировский муниципальный район, Мгинское городское поселение, от ПС-407 в н.п. Нов. Малукса на юго-восток мимо н.п. Погостье, к ПС-408 около н.п. Жарок, (ВЛ 110 кВ Малуксинская-2)	47:16:0706001:48
Ленинградская область, Кировский район, пос.Старая Малукса, ул. Клубная, дом 24	47:16:0701001:193
Ленинградская область, Кировский район, Березовская волость, д.Березовка, ул. Речная, д.9	47:16:0703001:84
Ленинградская область, Кировский район, д.Березовка, ул. Речная, 10	47:16:0703002:80
Ленинградская область, Кировский район, Березовская волость, д.Березовка, ул. 1-я Западная, д.2-а	47:16:0703002:18
Ленинградская область, Киришский муниципальный район	47:27:0601001:259 (входит в состав ЕЗП 47:27:0601001:254) 47:27:0601001:255 (входит в состав ЕЗП 47:27:0601001:254) 47:27:0601001:263 (входит в состав ЕЗП 47:27:0601001:254) 47:27:0601001:256 (входит в состав ЕЗП 47:27:0601001:254) 47:27:0601001:260 (входит в состав ЕЗП 47:27:0601001:254) 47:27:0601001:257 (входит в состав ЕЗП 47:27:0601001:254) 47:27:0601001:262 (входит в состав ЕЗП 47:27:0601001:254) 47:27:0601001:258 (входит в состав ЕЗП 47:27:0601001:254) 47:27:0601001:261 (входит в состав ЕЗП 47:27:0601001:254)
Ленинградская область, Кировский муниципальный район, от ПС-496 в западной части н.п. Мга на юго-восток мимо н.п. Лезье, Иваново, Старостино, Ерзуново, через р. Березовка к ПС-407 в н.п. Нов. Малукса	47:16:0000000:26028
Ленинградская область, Кировский муниципальный район, от ПС-496 в западной части н.п. Мга на юго-восток мимо н.п. Лезье, Иваново, Старостино, Ерзуново, через р. Березовка к ПС-407 в н.п. Нов. Малукса	47:16:0000000:26029
Ленинградская область, Кировский муниципальный район, Мгинское городское поселение, п. Новая Малукса, автомобильная дорога общего пользования «Петрово-ст.Малукса»	47:16:0702002:146

Ленинградская область, Киришский муниципальный район	47:27:0601001:38 (входит в состав ЕЗП 47:27:0601001:29)
	47:27:0601001:39 (входит в состав ЕЗП 47:27:0601001:29)
	47:27:0601001:43 (входит в состав ЕЗП 47:27:0601001:29)
	47:27:0601001:45 (входит в состав ЕЗП 47:27:0601001:29)
	47:27:0601001:49 (входит в состав ЕЗП 47:27:0601001:29)
	47:27:0601001:44 (входит в состав ЕЗП 47:27:0601001:29)
	47:27:0601001:46 (входит в состав ЕЗП 47:27:0601001:29)
	47:27:0601001:35 (входит в состав ЕЗП 47:27:0601001:29)
	47:27:0601001:37 (входит в состав ЕЗП 47:27:0601001:29)
	47:27:0601001:30 (входит в состав ЕЗП 47:27:0601001:29)
	47:27:0601001:36 (входит в состав ЕЗП 47:27:0601001:29)
	47:27:0601001:40 (входит в состав ЕЗП 47:27:0601001:29)
	47:27:0601001:42 (входит в состав ЕЗП 47:27:0601001:29)
	47:27:0601001:31 (входит в состав ЕЗП 47:27:0601001:29)
	47:27:0601001:47 (входит в состав ЕЗП 47:27:0601001:29)
	47:27:0601001:51 (входит в состав ЕЗП 47:27:0601001:29)
	47:27:0601001:32 (входит в состав ЕЗП 47:27:0601001:29)
	47:27:0601001:33 (входит в состав ЕЗП 47:27:0601001:29)
	47:27:0601001:48 (входит в состав ЕЗП 47:27:0601001:29)
	47:27:0601001:34 (входит в состав ЕЗП 47:27:0601001:29)
	47:27:0601001:41 (входит в состав ЕЗП 47:27:0601001:29)
	47:27:0601001:50 (входит в состав ЕЗП 47:27:0601001:29)
	47:16:0701001:197
	47:16:0701001:196
	47:16:0702001:1(входит в состав ЕЗП 47:16:0000000:1)
	47:16:0703001:55
	47:16:0703001:4
	47:16:0701001:130
	47:16:0701001:128
	47:16:0703001:82
	47:16:0703001:11

Ленинградская область, Кировский район, д.Березовка, ул. 3-я Западная, д.9	47:16:0703002:74
Ленинградская область, Кировский муниципальный район, Мгинское городское поселение, поселок Старая Малукса, автомобильная дорога общего пользования «Петрово - Малукса»	47:16:0701001:732
Ленинградская область, Кировский район, пос.Старая Малукса, ул. Клубная, д.26	47:16:0701001:88
Ленинградская область, Кировский район, Березовская волость, д.Березовка, ул. 4-я Западная, 6	47:16:0703001:31
Ленинградская область, Кировский район, Мгинское городское поселение, п.Старая Малукса, ул.Лодвинская, уч.6	47:16:0701001:163
Ленинградская область, Кировский район, Березовская волость, д. Березовка, ул. 3-я Западная, д.8	47:16:0703002:73
Ленинградская область, Кировский район, д.Березовка, ул. 6-я Западная, д.3	47:16:0703001:54
Ленинградская область, Кировский район, дер. Березовка, ул. 6-я Западная, д. 1	47:16:0703001:13
Ленинградская область, Кировский муниципальный район, Мгинское городское поселение, поселок Старая Малукса, автомобильная дорога общего пользования «Петрово - станция Малукса»	47:16:0701001:1032
Ленинградская область, Кировский район, Березовская волость, д.Березовка, ул. Речная, д.6	47:16:0703002:88
Ленинградская область, Кировский муниципальный район, Мгинское городское поселение, поселок Новая Малукса, автомобильная дорога общего пользования регионального значения «Петрово - станция Малукса»	47:16:0702002:374
Ленинградская область, Кировский район, д.Березовка, ул. 1-я Западная, д.8-а	47:16:0703002:25
Ленинградская область, Кировский район, д.Березовка, ул. 5-я Западная, № 3	47:16:0703001:7
Ленинградская область, Кировский район, Кировское лесничество, Березовское участковое лесничество (южная часть), кварталы 23 (части выделов 1, 2, 3, 5, 11, 12, 14, 15, 16, 21, 24, 25, 27, 28, 36, 38, 47, 49, 50, 58, 68, 69 выделеы 4, 13, 22), 24 (части выделов 3, 4, 7, 10, 12, 13, 30, 31), 33 (часть выдела 25)	47:16:0706001:259
Ленинградская область, Кировский район, Березовская волость, д.Березовка, ул. 3-я Западная, д.6	47:16:0703002:71
Ленинградская область, Кировский район, Березовская волость, пос.Старая Малукса, ул. Первомайская, д.47	47:16:0701001:131
Ленинградская область, Кировский район, д. Березовка, ул. 1-я Восточная, д. 1-а	47:16:0703002:6

ГРАФИЧЕСКОЕ ОПИСАНИЕ
местоположения границ публичного сервитута

Публичный сервитут в целях эксплуатации объекта электросетевого хозяйства ВЛ 110 кВ Малуксинская-2
(наименование объекта, местоположение границ которого описано (далее - объект))

Раздел 1

Сведения об объекте		
№ п/п	Характеристики объекта	Описание характеристик
1	2	3
1	Местоположение объекта	Ленинградская область
2	Площадь объекта +/- величина погрешности определения площади (Р+/- Дельта Р)	1291074 кв.м ± 246.99 кв.м
3	Иные характеристики объекта	Публичный сервитут под объект электросетевого хозяйства. Цель установления: в соответствии со ст.39.37 Земельного Кодекса РФ "Цели установления публичного сервитута". В порядке, предусмотренном настоящей главой, публичный сервитут устанавливается для использования земельных участков и (или) земель в следующих целях: п.1. Размещение объектов электросетевого хозяйства, тепловых сетей, водопроводных сетей, сетей водоотведения, линий и сооружений связи, линейных объектов системы газоснабжения, нефтепроводов и нефтепродуктопроводов, их неотъемлемых технологических частей, если указанные объекты являются объектами федерального, регионального или местного значения, либо необходимы для организации электро-, газо-, тепло-, водоснабжения населения и водоотведения, подключения (технологического присоединения) к сетям инженерно-технического обеспечения, либо переносятся в связи с изъятием земельных участков, на которых они ранее располагались, для государственных или муниципальных нужд.

Раздел 2

Сведения о местоположении границ объекта					
1. Система координат <u>МСК-47, зона 2</u>					
2. Сведения о характерных точках границ объекта					
Обозначение характерных точек границ	Координаты, м		Метод определения координат характерной точки	Средняя квадратическая погрешность положения характерной точки (M_t), м	Описание обозначения точки на местности (при наличии)
	X	Y			
1	2	3	4	5	6
1	402318.28	2275518.60	Аналитический метод	0.10	—
2	402399.71	2275462.26	Аналитический метод	0.10	—
3	402468.46	2275407.79	Аналитический метод	0.10	—
4	402472.62	2275307.05	Аналитический метод	0.10	—
5	402311.41	2274903.91	Аналитический метод	0.10	—
6	402229.63	2274717.37	Аналитический метод	0.10	—
7	402144.26	2274485.17	Аналитический метод	0.10	—
8	402002.47	2274043.60	Аналитический метод	0.10	—
9	401907.93	2273824.05	Аналитический метод	0.10	—
10	401835.58	2273636.14	Аналитический метод	0.10	—
11	401667.58	2273530.17	Аналитический метод	0.10	—
12	401471.90	2273407.82	Аналитический метод	0.10	—
13	401283.10	2273282.22	Аналитический метод	0.10	—
14	401067.20	2273163.60	Аналитический метод	0.10	—
15	400903.26	2273048.72	Аналитический метод	0.10	—
16	400350.32	2272698.02	Аналитический метод	0.10	—
17	400156.47	2272584.93	Аналитический метод	0.10	—
18	399854.48	2273079.20	Аналитический метод	0.10	—
19	399535.44	2273593.33	Аналитический метод	0.10	—
20	399228.20	2274088.90	Аналитический метод	0.10	—
21	398930.02	2274571.64	Аналитический метод	0.10	—
22	398780.86	2274821.32	Аналитический метод	0.10	—
23	398745.49	2275108.91	Аналитический метод	0.10	—
24	398681.31	2275709.98	Аналитический метод	0.10	—
25	398619.71	2276285.48	Аналитический метод	0.10	—
26	398523.35	2277182.92	Аналитический метод	0.10	—
27	398431.70	2278037.26	Аналитический метод	0.10	—
28	398337.26	2278920.91	Аналитический метод	0.10	—
29	398248.78	2279746.82	Аналитический метод	0.10	—
30	398158.80	2280589.64	Аналитический метод	0.10	—
31	398101.30	2281134.39	Аналитический метод	0.10	—
32	397934.22	2281377.12	Аналитический метод	0.10	—
33	397772.22	2281613.29	Аналитический метод	0.10	—
34	397731.88	2281689.62	Аналитический метод	0.10	—
35	397439.94	2282099.97	Аналитический метод	0.10	—
36	397099.68	2282597.36	Аналитический метод	0.10	—
37	396609.32	2283314.60	Аналитический метод	0.10	—
38	396283.88	2283790.72	Аналитический метод	0.10	—
39	395957.86	2284267.97	Аналитический метод	0.10	—
40	395640.19	2284732.90	Аналитический метод	0.10	—
41	395130.76	2285477.96	Аналитический метод	0.10	—
42	394791.24	2285974.04	Аналитический метод	0.10	—
43	394286.83	2286712.24	Аналитический метод	0.10	—
44	393847.80	2287354.71	Аналитический метод	0.10	—
45	393776.33	2287457.51	Аналитический метод	0.10	—
46	393614.61	2287694.96	Аналитический метод	0.10	—
47	393442.28	2287943.19	Аналитический метод	0.10	—
48	393278.95	2288185.94	Аналитический метод	0.10	—
49	393112.56	2288431.02	Аналитический метод	0.10	—
50	392936.36	2288688.13	Аналитический метод	0.10	—
51	392760.34	2288945.29	Аналитический метод	0.10	—

52	392586.57	2289199.82	Аналитический метод	0.10	—
53	392400.48	2289471.72	Аналитический метод	0.10	—
54	392400.39	2289471.66	Аналитический метод	0.10	—
55	392279.88	2289647.94	Аналитический метод	0.10	—
56	392445.47	2289761.14	Аналитический метод	0.10	—
57	392627.28	2289887.53	Аналитический метод	0.10	—
58	392813.12	2290011.43	Аналитический метод	0.10	—
59	392993.97	2290135.39	Аналитический метод	0.10	—
60	393182.54	2290264.32	Аналитический метод	0.10	—
61	393360.80	2290389.25	Аналитический метод	0.10	—
62	393542.58	2290510.21	Аналитический метод	0.10	—
63	393723.61	2290637.39	Аналитический метод	0.10	—
64	393900.89	2290755.12	Аналитический метод	0.10	—
65	394092.18	2290887.20	Аналитический метод	0.10	—
66	394364.80	2291074.26	Аналитический метод	0.10	—
67	394509.75	2291048.68	Аналитический метод	0.10	—
68	394595.95	2290819.86	Аналитический метод	0.10	—
69	394688.32	2290574.78	Аналитический метод	0.10	—
70	394760.80	2290389.43	Аналитический метод	0.10	—
71	394829.43	2290200.54	Аналитический метод	0.10	—
72	394899.63	2290014.16	Аналитический метод	0.10	—
73	394971.58	2289828.64	Аналитический метод	0.10	—
74	395042.52	2289640.72	Аналитический метод	0.10	—
75	395107.45	2289466.23	Аналитический метод	0.10	—
76	395041.53	2289356.20	Аналитический метод	0.10	—
77	395080.99	2289332.55	Аналитический метод	0.10	—
78	395158.28	2289461.55	Аналитический метод	0.10	—
79	395085.59	2289656.87	Аналитический метод	0.10	—
80	395014.54	2289845.08	Аналитический метод	0.10	—
81	394942.61	2290030.58	Аналитический метод	0.10	—
82	394872.57	2290216.50	Аналитический метод	0.10	—
83	394803.84	2290405.67	Аналитический метод	0.10	—
84	394731.26	2290591.26	Аналитический метод	0.10	—
85	394639.00	2290836.08	Аналитический метод	0.10	—
86	394543.56	2291089.43	Аналитический метод	0.10	—
87	394354.28	2291122.83	Аналитический метод	0.10	—
88	394066.10	2290925.10	Аналитический метод	0.10	—
89	393875.09	2290793.21	Аналитический метод	0.10	—
90	393697.65	2290675.37	Аналитический метод	0.10	—
91	393516.61	2290548.19	Аналитический метод	0.10	—
92	393334.85	2290427.24	Аналитический метод	0.10	—
93	393156.36	2290302.15	Аналитический метод	0.10	—
94	392967.98	2290173.35	Аналитический метод	0.10	—
95	392787.36	2290049.55	Аналитический метод	0.10	—
96	392601.38	2289925.55	Аналитический метод	0.10	—
97	392419.36	2289799.02	Аналитический метод	0.10	—
98	392215.94	2289659.95	Аналитический метод	0.10	—
99	392388.39	2289407.70	Аналитический метод	0.10	—
100	392388.50	2289407.78	Аналитический метод	0.10	—
101	392548.60	2289173.85	Аналитический метод	0.10	—
102	392722.37	2288919.32	Аналитический метод	0.10	—
103	392898.40	2288662.13	Аналитический метод	0.10	—
104	393074.55	2288405.10	Аналитический метод	0.10	—
105	393240.83	2288160.17	Аналитический метод	0.10	—
106	393404.29	2287917.23	Аналитический метод	0.10	—
107	393576.71	2287668.89	Аналитический метод	0.10	—
108	393738.31	2287431.61	Аналитический метод	0.10	—
109	393776.91	2287375.22	Аналитический метод	0.10	—
110	394248.86	2286686.28	Аналитический метод	0.10	—
111	394753.27	2285948.09	Аналитический метод	0.10	—
112	395092.78	2285452.00	Аналитический метод	0.10	—
113	395602.20	2284706.96	Аналитический метод	0.10	—
114	395919.91	2284241.98	Аналитический метод	0.10	—
115	396245.90	2283764.78	Аналитический метод	0.10	—
116	396571.34	2283288.64	Аналитический метод	0.10	—
117	397061.72	2282571.37	Аналитический метод	0.10	—
118	397402.34	2282073.47	Аналитический метод	0.10	—

119	397691.93	2281666.78	Аналитический метод	0.10	—
120	397732.18	2281590.62	Аналитический метод	0.10	—
121	397896.28	2281351.12	Аналитический метод	0.10	—
122	398055.71	2281117.63	Аналитический метод	0.10	—
123	398113.06	2280584.70	Аналитический метод	0.10	—
124	398203.05	2279741.88	Аналитический метод	0.10	—
125	398291.52	2278916.03	Аналитический метод	0.10	—
126	398385.96	2278032.38	Аналитический метод	0.10	—
127	398477.61	2277178.02	Аналитический метод	0.10	—
128	398573.97	2276280.60	Аналитический метод	0.10	—
129	398635.57	2275705.09	Аналитический метод	0.10	—
130	398699.77	2275103.85	Аналитический метод	0.10	—
131	398736.58	2274804.57	Аналитический метод	0.10	—
132	398890.81	2274547.59	Аналитический метод	0.10	—
133	399189.06	2274064.74	Аналитический метод	0.10	—
134	399496.36	2273569.08	Аналитический метод	0.10	—
135	399815.34	2273055.04	Аналитический метод	0.10	—
136	400141.56	2272522.30	Аналитический метод	0.10	—
137	400373.91	2272658.53	Аналитический метод	0.10	—
138	400928.04	2273009.96	Аналитический метод	0.10	—
139	401092.56	2273125.20	Аналитический метод	0.10	—
140	401307.77	2273243.38	Аналитический метод	0.10	—
141	401496.56	2273369.00	Аналитический метод	0.10	—
142	401692.01	2273491.19	Аналитический метод	0.10	—
143	401873.04	2273602.42	Аналитический метод	0.10	—
144	401950.36	2273806.27	Аналитический метод	0.10	—
145	402045.16	2274026.44	Аналитический метод	0.10	—
146	402187.90	2274470.59	Аналитический метод	0.10	—
147	402272.56	2274700.84	Аналитический метод	0.10	—
148	402354.05	2274886.66	Аналитический метод	0.10	—
149	402518.64	2275298.04	Аналитический метод	0.10	—
150	402512.46	2275432.44	Аналитический метод	0.10	—
151	402427.72	2275498.75	Аналитический метод	0.10	—
152	402349.02	2275553.67	Аналитический метод	0.10	—
1	402318.28	2275518.60	Аналитический метод	0.10	—

3. Сведения о характерных точках части (частей) границы объекта


Обозначение характерных точек части границы	Координаты, м		Метод определения координат характерной точки	Средняя квадратическая погрешность положения характерной точки (M_t), м	Описание обозначения точки на местности (при наличии)
	X	Y			
1	2	3	4	5	6
—	—	—	—	—	—

Раздел 3

Сведения о местоположении измененных (уточненных) границ объекта							
1. Система координат –							
2. Сведения о характерных точках границ объекта							
Обозначение характерных точек границ	Существующие координаты, м		Измененные (уточненные) координаты, м		Метод определения координат характерной точки	Средняя квадратическая погрешность положения характерной точки (M _t), м	Описание обозначения точки на местности (при наличии)
	X	Y	X	Y			
1	2	3	4	5	6	7	8
–	–	–	–	–	–	–	–
3. Сведения о характерных точках части (частей) границы объекта							
–	–	–	–	–	–	–	–

Раздел 4

План границ зоны публичного сервитута

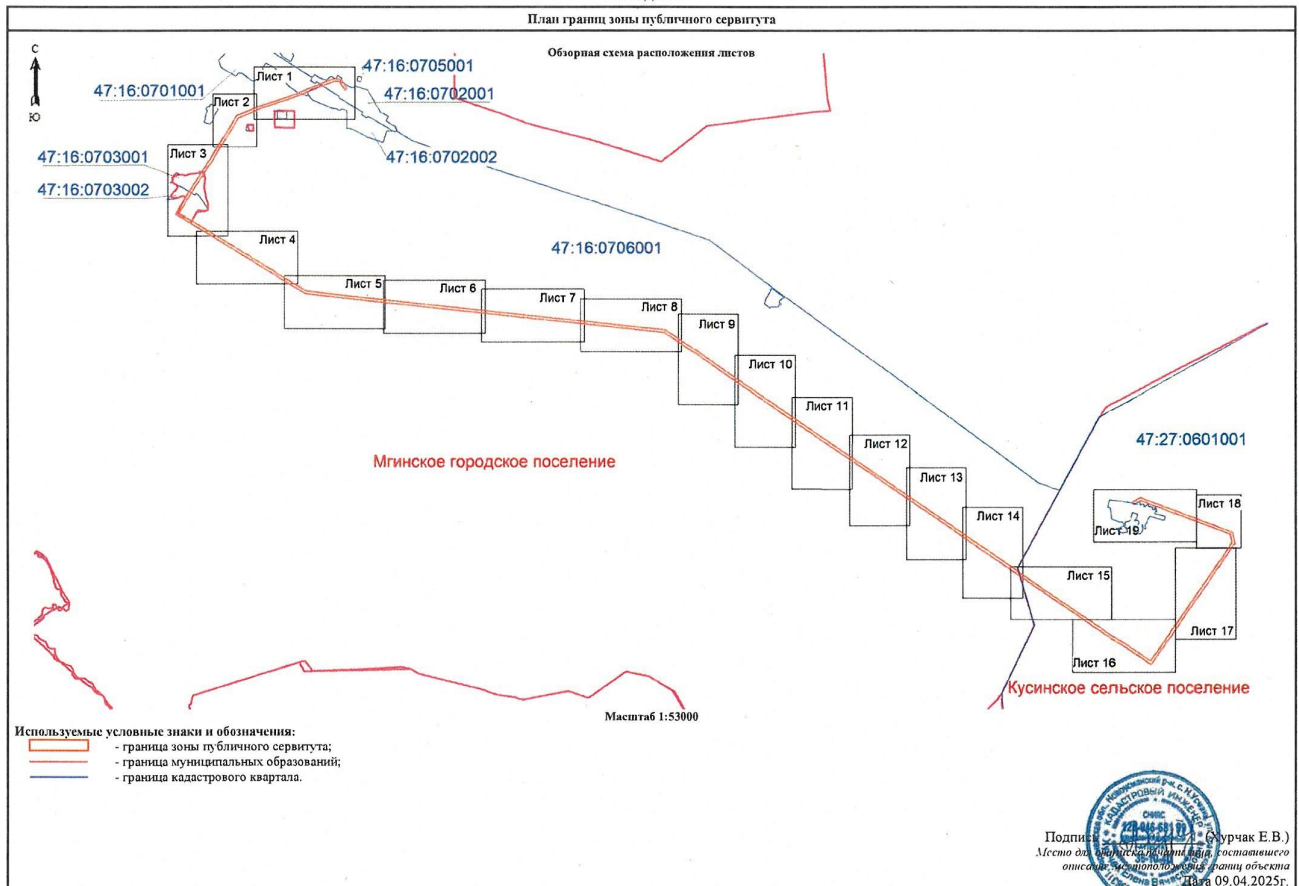

План границ зоны публичного сервитута

Лист 1



Масштаб 1:5000

Используемые условные знаки и обозначения:

- граница зоны публичного сервитута;
- граница муниципальных образований;
- граница кадастрового квартала;
- 47:16:0702002 - номер кадастрового квартала;
- граница земельного участка;
- 367 - номер земельного участка, учтенного в ЕГРН;
- границы объекта, для которого устанавливается публичный сервитут.

Подпись:  (Хурчак Е.В.)
 Место для подписей и печати лиц, составивших
 отчет:  (Хурчак Е.В.)
 Дата 09.04.2025г.

План границ зоны публичного сервитута

Лист 2



Масштаб 1:5000

Используемые условные знаки и обозначения:

- граница зоны публичного сервитута;
- граница муниципальных образований;
- граница кадастрового квартала;
- 47:16:0706001 - номер кадастрового квартала;
- граница земельного участка;
- :25956(79) - номер земельного участка, учтенного в ЕГРН;
- ○
 - границы объекта, для которого устанавливается публичный сервитут.

Подпись _____ (Хурчак Е.В.)
 Место для оттиска печати лица, составившего
 описание местоположения границ объекта
 Дата 09.04.2025г.





Масштаб 1:5000

Используемые условные знаки и обозначения:



- граница зоны публичного сервитута



- граница муниципальных образований;



- граница кадастрового квартала;

47:16:0703002

- номер кадастрового квартала;



- граница земельного участка;

:55

- номер земельного участка, учтенного в ЕГРН;



- границы объекта, для которого устанавливается публичный сервитут.

Подпись: (Хурчак Е.В.)
Место для подписки и печати лица, составившего
описание местоположения границ объекта
Дата 09.04.2025г.

План границ зоны публичного сервитута

Лист 4

с
А
Ю



Масштаб 1:5000

Используемые условные знаки и обозначения:

- граница зоны публичного сервитута;
- граница муниципальных образований;
- граница кадастрового квартала;
- номер кадастрового квартала;
- граница земельного участка;
- номер земельного участка, учтенного в ЕГРН;
- границы объекта, для которого устанавливается публичный сервитут.

47:16:0706001

48(9)

0 0 0

Подпись: [Хурчак Е.В.]
Место: [Минские городские поселения]
Дата: 09.04.2025г.

План границ зоны публичного сервитута

Лист 5

С
Ю



Масштаб 1:5000

Используемые условные знаки и обозначения:

- граница зоны публичного сервитута;
- граница муниципальных образований;
- граница кадастрового квартала;
- номер кадастрового квартала;
- граница земельного участка;
- номер земельного участка, учтенного в ЕГРН;
- границы объекта, для которого устанавливается публичный сервитут.

47:16:0706001

:48(19)

— — — — —

Подпись:  (Хурчак Е.В.)
Место для подписи составившего
отдела государственного кадастра недвижимости
Дата 09.04.2025г.

План границ зоны публичного сервитута

Лист 6



Масштаб 1:5000

Используемые условные знаки и обозначения:

- граница зоны публичного сервитута;
- граница муниципальных образований;
- граница кадастрового квартала;
- номер кадастрового квартала;
- граница земельного участка;
- номер земельного участка, учтенного в ЕГРН;
- границы объекта, для которого устанавливается публичный сервитут.

Подпись:  (Хурчак Е.В.)
 Место составления:  (Хурчак Е.В.)
 Дата 09.04.2025г.

План границ зоны публичного сервитута

Лист 7



Масштаб 1:5000

Используемые условные знаки и обозначения:

- граница зоны публичного сервитута
- граница муниципальных образований;
- граница кадастрового квартала;
- номер кадастрового квартала;
- граница земельного участка;
- номер земельного участка, учтенного в ЕГРН;
- границы объекта, для которого устанавливается публичный сервитут.

Подпись:  Е.В. Хурчак Е.В.)
Место составления:  составленного
от имени:  Дата 09.04.2025г.

План границ зоны публичного сервитута

Лист 8

С
↑
Ю




Масштаб 1:5000

Используемые условные знаки и обозначения:

- граница зоны публичного сервитута;
- граница муниципальных образований;
- граница кадастрового квартала;
- номер кадастрового квартала;
- граница земельного участка;
- номер земельного участка, учтенного в ЕГРН;
- границы объекта, для которого устанавливается публичный сервитут.

Подпись: (Курчак Е.В.)
Место составления документа: (составленного)
отдел кадастра и геодезии
Дата 09.04.2025г.

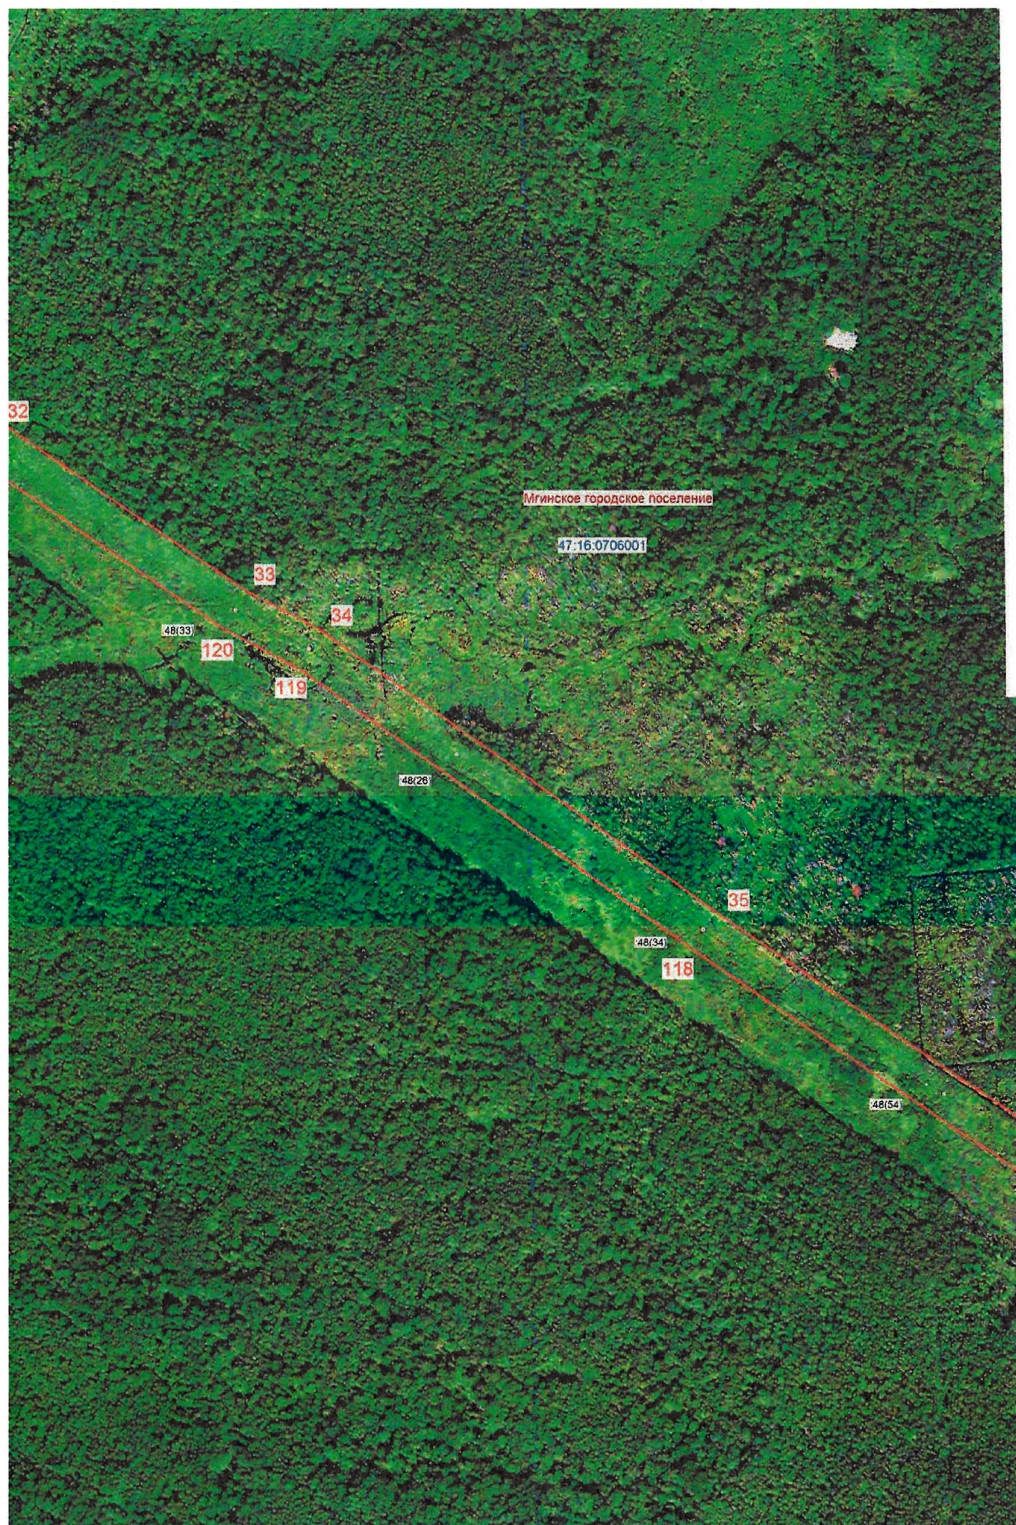

Масштаб 1:5000

Используемые условные знаки и обозначения:

- граница зоны публичного сервитута
- граница муниципальных образований;
- граница кадастрового квартала;
- 47:16:0706001 - номер кадастрового квартала;
- :48(34) - граница земельного участка;
- :48(34) - номер земельного участка, учтенного в ЕГРН;
- границы объекта, для которого устанавливается публичный сервитут.

Подпись:  (Хурчак Е.В.)
 Место для подписания и печати лица, составившего
 описание, установившего границы объекта
 Елена Вячеславовна
 Дата 09.04.2025г.



Масштаб 1:5000

Используемые условные знаки и обозначения:



- граница зоны публичного сервитута



- граница муниципальных образований;



- граница кадастрового квартала;

47:16:0706001

- номер кадастрового квартала;



- граница земельного участка;

:48(5)


- номер земельного участка, учтенного в ЕГРН;



- границы объекта, для которого устанавливается публичный сервитут.



Подпись: (Хурчак Е.В.)
Место для подписи составившего
описание границ объекта
Дата 09.04.2025г.

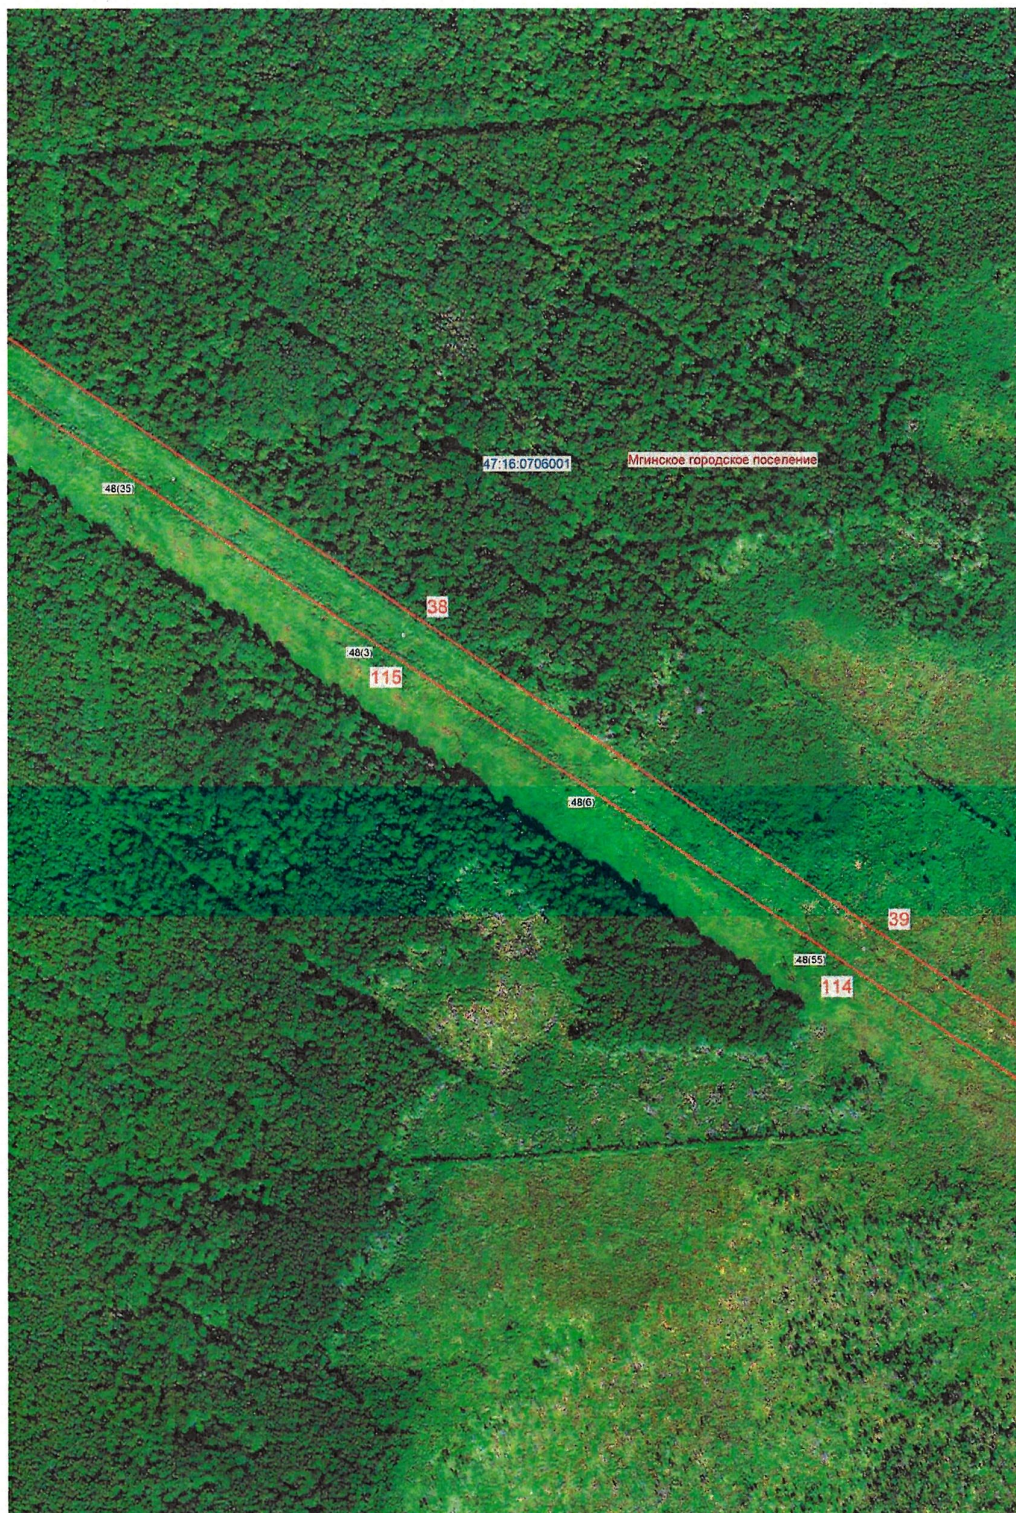

Масштаб 1:5000

Используемые условные знаки и обозначения:

- граница зоны публичного сервитута
- граница муниципальных образований;
- граница кадастрового квартала;
- 47:16:0706001 - номер кадастрового квартала;
- граница земельного участка;
- :48(6) - номер земельного участка, учтенного в ЕГРН;
- границы объекта, для которого устанавливается публичный сервитут.

Подпись:  (Хурчак Е.В.)
 Место составления плана:  составившего
 описание, расположенного на границе объекта
 Елена Вачаева
 Дата 09.04.2025г.




Масштаб 1:5000

Используемые условные знаки и обозначения:

-  - граница зоны публичного сервитута
-  - граница муниципальных образований;
-  - граница кадастрового квартала;
-  - номер кадастрового квартала;
-  - граница земельного участка;
-  - номер земельного участка, учтенного в ЕГРН;
-  - границы объекта, для которого устанавливается публичный сервитут.

Подпись:  (Хурчак Е.В.)
 Место подписи: 
 Описание местоположения границ объекта: 
 Дата 09.04.2025г.

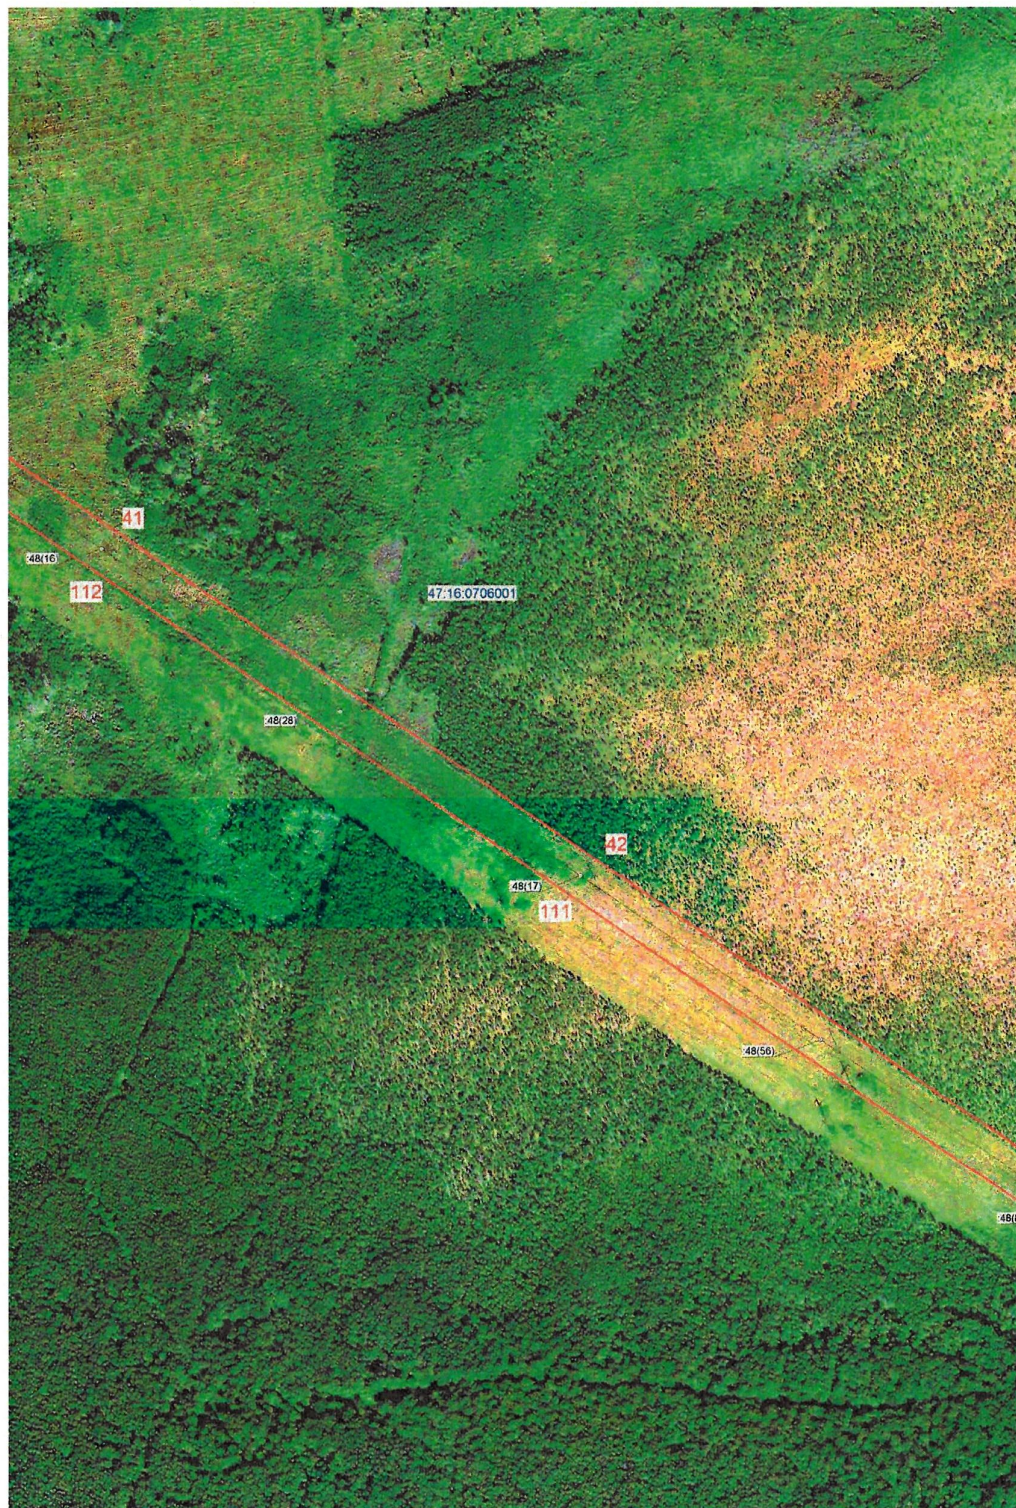

Масштаб 1:5000

Используемые условные знаки и обозначения:

-  - граница зоны публичного сервитута
-  - граница муниципальных образований;
-  - граница кадастрового квартала;
-  - номер кадастрового квартала;
-  - граница земельного участка;
-  - номер земельного участка, учтенного в ЕГРН;
-  - границы объекта, для которого устанавливается публичный сервитут.



Подпись: _____ (Хурчак Е.В.)
 Место составления плана: _____
 Дата 09.04.2025г.




Масштаб 1:5000

Используемые условные знаки и обозначения:

-  - граница зоны публичного сервитута
-  - граница муниципальных образований;
-  - граница кадастрового квартала;
-  - номер кадастрового квартала;
-  - граница земельного участка;
-  - номер земельного участка, учтенного в ЕГРН;
-  - границы объекта, для которого устанавливается публичный сервитут.

Подпись: _____ (Журчак Е.В.)
 Место для описания границ объекта:
 описано местоположение границ объекта
 Дата 09.04.2025г.



 

47:16:0706001

48(2)

— граница зоны публичного сервитута
— граница муниципальных образований;
— граница кадастрового квартала;
— номер кадастрового квартала;
— граница земельного участка;
— номер земельного участка, учтенного в ЕГРН;
— границы объекта, для которого устанавливается публичный сервитут.

Подпись: _____ (Хурчак Е.В.)
 Место для описания границ, поставившего
 отиски, и отрисовки границ объекта
 Дата 09.04.2025г.

План границ зоны публичного сервитута

Лист 16



Масштаб 1:5000

Используемые условные знаки и обозначения:

- граница зоны публичного сервитута;
- граница муниципальных образований;
- граница кадастрового квартала;
- номер кадастрового квартала;
- граница земельного участка;
- номер земельного участка, учтенного в ЕГРН;
- границы объекта, для которого устанавливается публичный сервитут.

Подпись:  Журчак Е.В.)
Место:  составившего
опишью, местом, датой, границей объекта
Дата 09.04.2025г.




Масштаб 1:5000

Используемые условные знаки и обозначения:

- граница зоны публичного сервитута
- граница муниципальных образований;
- граница кадастрового квартала;
- 47:16:070601 - номер кадастрового квартала;
- граница земельного участка;
- 48(37) - номер земельного участка, учтенного в ЕГРН;
- границы объекта, для которого устанавливается публичный сервитут.

Подпись: (Гурчак Е.В.)
 Место для подписи лица, составившего
 описание, устанавливающего границы объекта
 Дата 09.04.2025г.



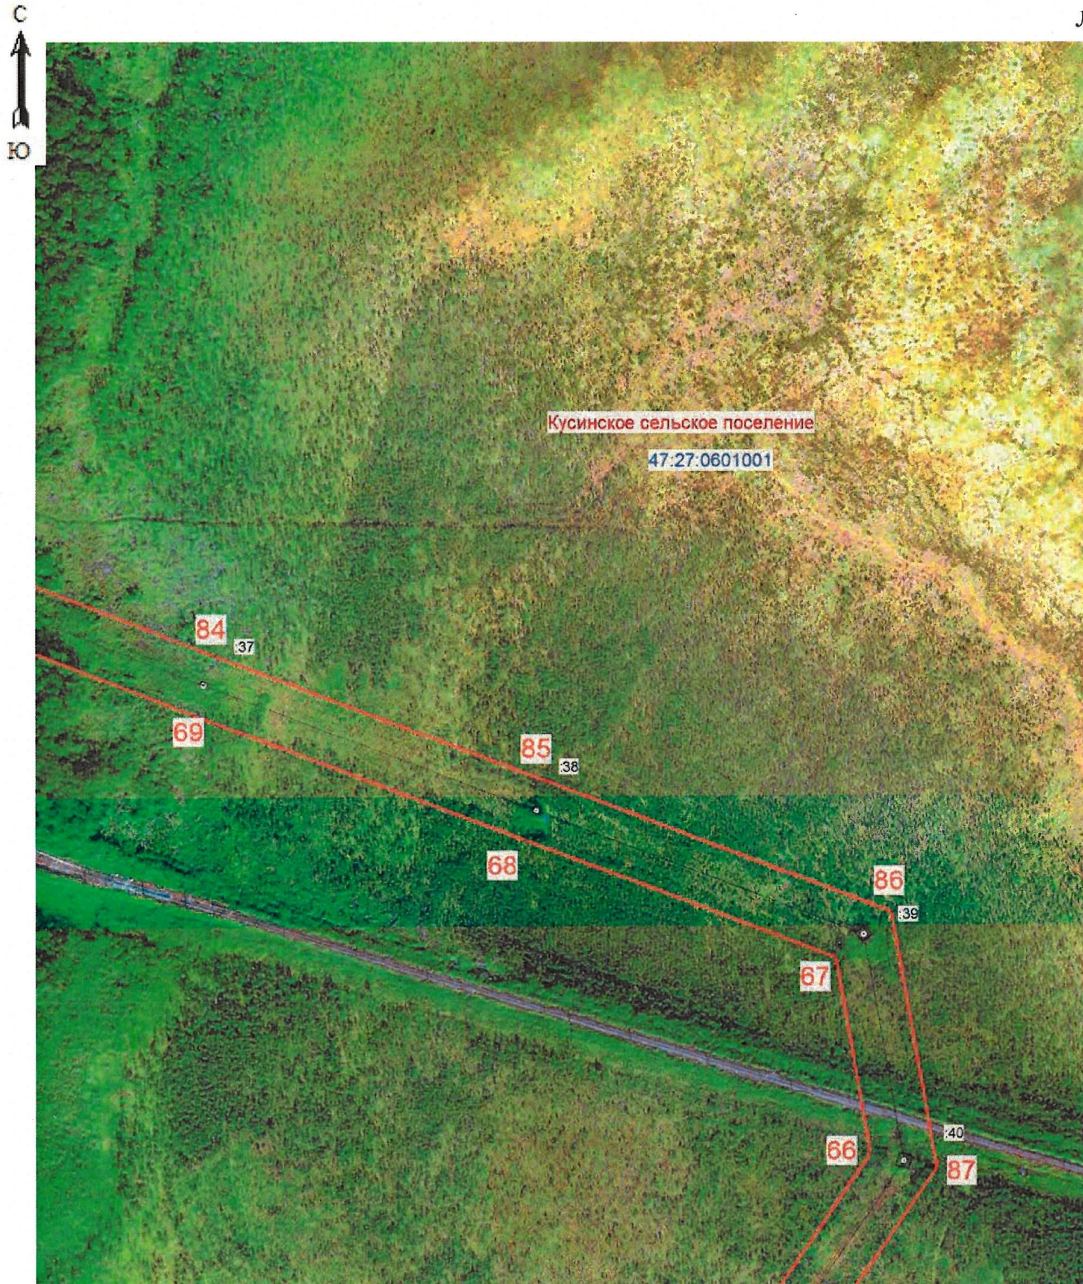

Масштаб 1:5000

Используемые условные знаки и обозначения:

-  - граница зоны публичного сервитута;
-  - граница муниципальных образований;
-  - граница кадастрового квартала;
- 47:16:0706001 - номер кадастрового квартала;
-  - граница земельного участка;
- :25956(79) - номер земельного участка, учтенного в ЕГРН;
-  - границы объекта, для которого устанавливается публичный сервитут.

Подпись (Хурчак Е.В.)
 Место для оттиска печати лица, составившего
 описание местоположения границ объекта
 Елена Вячеславовна
 Дата 09.04.2025г.



