



ЛЕНИНГРАДСКИЙ ОБЛАСТНОЙ КОМИТЕТ ПО УПРАВЛЕНИЮ
ГОСУДАРСТВЕННЫМ ИМУЩЕСТВОМ
(ЛЕНОБЛКОМИМУЩЕСТВО)

РАСПОРЯЖЕНИЕ

23 июля 2025 года

№ 1377

Санкт-Петербург

**Об установлении публичного сервитута для использования земельных
участков в целях эксплуатации объекта электросетевого хозяйства
регионального значения ВЛ 110кВ Дубровская 10/11**

На основании статьи 23, главы V.7 Земельного кодекса Российской Федерации, Схемы территориального планирования Ленинградской области в области электроэнергетики, утвержденной постановлением Правительства Ленинградской области от 17.06.2021 № 381, в соответствии с пунктом 2.94 Положения о Ленинградском областном комитете по управлению государственным имуществом, утвержденного постановлением Правительства Ленинградской области от 23.04.2010 № 102, и в связи с ходатайством публичного акционерного общества «Россети Ленэнерго» (ОГРН 1027809170300, ИНН 7803002209, адрес местонахождения: 197349, Российская Федерация, Санкт-Петербург, вн. тер. г. МО Озеро Долгое, ул. Гаккелевская, д. 21, лит. а, e-mail: office@lenenergo.ru) от 23.06.2025 вх. № 5709091705:

1. Установить публичный сервитут в отношении земельных участков согласно приложению 1.

Цель установления публичного сервитута – эксплуатация объекта электросетевого хозяйства регионального значения ВЛ 110кВ Дубровская 10/11.

2. Утвердить границы публичного сервитута согласно приложению 2.

3. Публичный сервитут устанавливается на срок 49 лет.

4. Срок, в течение которого использование земель, земельных участков (их частей), указанных в приложении 1, и (или) расположенных на них объектов недвижимого имущества в соответствии с их разрешенным использованием будет невозможно или существенно затруднено в связи с осуществлением публичного сервитута, составляет от 3 до 60 дней.

5. Публичному акционерному обществу «Россети Ленэнерго» в течение 30 рабочих дней с даты издания настоящего распоряжения и далее ежегодно представлять в Леноблкомимущество график проведения работ при осуществлении деятельности, для обеспечения которой устанавливается публичный сервитут.

6. В течение пяти рабочих дней со дня издания настоящего распоряжения отделу формирования и учета земельных ресурсов Леноблкомимущества:

6.1. обеспечить размещение распоряжения на официальном сайте комитета (<http://kugi.lenobl.ru>) в информационно-телекоммуникационной сети "Интернет";

6.2. направить копию распоряжения в Управление Федеральной службы государственной регистрации, кадастра и картографии по Ленинградской области;

6.3. обеспечить направление копии распоряжения владельцу публичного сервитута, а также сведения, предусмотренные подпунктом 5 пункта 7 статьи 39.43 Земельного кодекса Российской Федерации.

7. Публичное акционерное общество «Россети Ленэнерго» обязано привести земельные участки в состояние, пригодное для использования в соответствии с видом разрешенного использования, снести инженерное сооружение, размещенное на основании публичного сервитута, в сроки предусмотренные пунктом 8 статьи 39.50 Земельного кодекса Российской Федерации.

8. Публичный сервитут считается установленным со дня внесения сведений о нём в Единый государственный реестр недвижимости.

9. Контроль за исполнением распоряжения оставляю за собой.

Первый заместитель
председателя комитета



Д.Г.Славин

Приложение 1
к распоряжению Леноблкомимущества
от 23.07.2025 № 1377

Перечень земельных участков, в отношении которых устанавливается публичный сервитут

Кадастровые номера земельных участков	Адрес
47:00:0000000:1790	Ленинградская область, Кировский муниципальный район, Кировское городское поселение, автомобильная дорога общего пользования «Спецподъезд №16»
47:00:0000000:1791	Ленинградская область, Кировский муниципальный район, Шлиссельбургское городское поселение, город Шлиссельбург, автомобильная дорога общего пользования «Спецподъезд №16»
47:07:0000000:18481	Ленинградская область, Кировский район, Всеволожский район, от ГРЭС-8 в г. Кировск (юго-западная часть, берег реки Нева), на север мимо пос. Марьино, вдоль р. Нева, до опоры № 37 далее на запад через р. Нева, к опоре №42 далее на север мимо дер. Петрокре
47:07:0000000:18486	Ленинградская область, Кировский район, Всеволожский район, от ГРЭС-8 в г. Кировск (юго-западная часть, берег реки Нева), на север мимо пос. Марьино, вдоль р. Нева, до опоры № 37 далее на запад через р. Нева, к опоре № 42 далее на север мимо дер. Петрокр
47:07:0000000:18813	Ленинградская область, Всеволожский муниципальный район, Морозовское городское поселение, от ПС-632 в пос. Дунай на восток к ГПП-2 Завод Морозова примерно 2 км западней г.п. им.Морозова
47:07:0000000:284	Ленинградская область, Всеволожский район, г.п. им. Морозова, ул. Чекалова, уч. №3
47:07:0000000:90199	Ленинградская область, Всеволожский муниципальный район, Морозовское городское поселение, пос. им. Морозова
47:07:0000000:90484	Ленинградская область, Всеволожский муниципальный район, Морозовское городское поселение, дер. Резвых
47:07:0000000:97233	Российская Федерация, Ленинградская область, Всеволожское лесничество, Чернореченское участковое лесничество, квартал № 183, части выделов 15, 30, 31, 32, 33
47:07:1703020:3	Ленинградская область, Всеволожский район, г.п. им. Морозова, ул. Рабочего батальона, уч. №40
47:07:1705001:187	Ленинградская область, Всеволожский муниципальный район, Морозовское городское поселение, дер. Резвых, д. 8
47:07:1706001:1	Ленинградская область, Всеволожский район, дер. Черная Речка, 25
47:07:1706001:4	Ленинградская область, Всеволожский район, пгт им.Морозова, д.Черная речка, участок 22
47:07:1707001:24	Ленинградская область, Всеволожский район, ЛЭП 110кВ Дубровская-10/Дубровская-11, опоры 43-48, 74-79, Ириновская-2, опоры 1-7
47:07:1707001:25	Ленинградская область, Всеволожский район, ЛЭП 110кВ Дубровская-10/Дубровская-11, опоры 49-73. Ириновская-2, опоры 8, 9
47:07:1707001:35	Ленинградская область, Всеволожский муниципальный район, Морозовское городское поселение, г.п. им. Морозова, ул. Мира, вблизи ж.д.ст.пл. 21 км
47:07:1707001:4 (входящий в ЕЗ 47:07:0000000:1)	Ленинградская область, Территория МО Всеволожский район Ленинградской области, Линии: Ржевка-Заневский пост - ст. Нева, Мельничный Ручей - Невская Дубровка, СПб - Орехово, Ржевка - Ладожское озеро, Ржевка - Горы
47:07:1707001:6 (входящий в ЕЗ 47:07:0000000:1)	Ленинградская область, Территория МО Всеволожский район Ленинградской области, Линии: Ржевка-Заневский пост - ст. Нева, Мельничный Ручей - Невская Дубровка, СПб - Орехово, Ржевка - Ладожское озеро, Ржевка - Горы

47:07:1707001:653	Ленинградская область, Всеволожское лесничество, Морозовское участковое лесничество, квартал № 177, части выделов 32, 35, 36, 43, 47, квартал № 180, части выделов 27, 29, квартал № 182, части выделов 28, 33, 39, 42
47:07:1716001:10	Ленинградская область, Всеволожский муниципальный район, Морозовское городское поселение, г.п. им. Морозова, ул. Чекалова, уч. 3
47:07:1716001:603	Ленинградская область, Всеволожский муниципальный район, Морозовское городское поселение, г.п. им. Морозова, ул. Чекалова, уч. №3
47:16:0000000:25917	Ленинградская область, Кировский муниципальный район, Всеволожский муниципальный район, от ГРСЭ-8 в г. Кировск (юго-западная часть, берег реки Нева), на север мимо н. п. Марьино, вдоль р. Нева, до опоры № 37 далее на запад через р. Нева, к опоре № 42 да
47:16:0000000:25999	Ленинградская область, Кировский муниципальный район, от ГРЭС-8 в г. Кировск, около р.Нева на юго-восток, вдоль а/д Кировск-Мга к ПС-324 в 2,6 км севернее н.п. Келколова Гора
47:16:0000000:26004	Ленинградская область, Кировский муниципальный район, Кировское городское поселение, ВЛ 110 кВ Дубровская-10/11
47:16:0000000:26017	Ленинградская область, Кировский муниципальный район, от ГРЭС-8 в г. Кировск (юго-западная часть, берег реки Нева) на юго-восток мимо н.п. Келколова Гора к ПС-720 в н.п. Мга (северная часть).
47:16:0000000:42148	Ленинградская область, Кировский район, Всеволожский район, от ГРЭС-8 в г. Кировске на север через р.Нева мимо н.п. Нижний поселок, Шереметьевка, к ПС-515 2 км западнее н.п. им. Морозова
47:16:0000000:43851	Ленинградская область, г.Кировск, в районе СНТ ГРЭС-8 им.Кирова
47:16:0000000:44055	Ленинградская область, Кировский район, массив Беляевский мох, СНТ ГРЭС №8 им.Кирова
47:16:0101002:42 (входящий в ЕЗ 47:16:0000000:23)	Ленинградская область, Кировский район, федеральная автомобильная дорога М-18 Кола от км 40+082 до км 95+980
47:16:0101002:575	Российская Федерация, Ленинградская область, Кировский муниципальный район, Кировское городское поселение, г.Кировск, ул. Запрудная
47:16:0101009:1006	Российская Федерация, Ленинградская область, Кировский район, город Кировск
47:16:0101009:24	Ленинградская область, г. Кировск, ул. Набережная, № 37б
47:16:0101009:537	Ленинградская область, Кировский муниципальный район, Кировское городское поселение, г. Кировск
47:16:0101009:539	Ленинградская область, Кировский муниципальный район, Кировское городское поселение, г. Кировск
47:16:0101009:570	Ленинградская область, Кировский муниципальный район, Кировское городское поселение, г. Кировск
47:16:0101009:977	Ленинградская область, Кировский район, г.Кировск, район восточных ворот 8-ГРЭС
47:16:0101009:978	Ленинградская область, Кировский район, г.Кировск, район восточных ворот 8-ГРЭС
47:16:0101009:979	Ленинградская область, Кировский район, г.Кировск, район восточных ворот 8-ГРЭС
47:16:0101009:982	Российская Федерация, Ленинградская область, Кировский муниципальный район, Кировское городское поселение, г.Кировск, в районе ул.Железнодорожная
47:16:0101009:1014	Российская Федерация, Ленинградская область, Кировский муниципальный район, Кировское городское поселение, г. Кировск
47:16:0101010:409	Ленинградская область, Кировский муниципальный район, Кировское городское поселение. г. Кировск
47:16:0101010:459	Российская Федерация, Ленинградская область, Кировский муниципальный район, Кировское городское поселение, г. Кировск, ул. Железнодорожная, уч.8а
47:16:0101010:72	Ленинградская область, Кировский район, г. Кировск, ул. Железнодорожная, д. 10
47:16:0101010:8	Ленинградская обл, р-н Кировский, г Кировск, ул Железнодорожная, дом 8

47:16:0103001:5	Ленинградская область, г. Кировск, м. Беляевский Мох, СНТ ГРЭС №8 им.Кирова, уч. 6
47:16:0103001:513	Российская Федерация, Ленинградская область, Кировский муниципальный район, Кировское городское поселение, г. Кировск, массив Беляевский Мох, СНТ ГРЭС №8 им. Кирова
47:16:0103001:6	Ленинградская область, г. Кировск, м. Беляевский Мох, СНТ ГРЭС №8 им.Кирова, уч. 7
47:16:0103001:63	Ленинградская область, г. Кировск, массив Беляевский Мох, СНТ ГРЭС №8 им. Кирова, участок 1
47:16:0103001:7	Ленинградская область, Кировский район, г. Кировск, массив Беляевский Мох, СНТ ГРЭС №8 им. Кирова, уч. 8
47:16:0103001:85	Ленинградская область, г. Кировск, м. Беляевский Мох, СНТ ГРЭС №8 им.Кирова, уч. 2
47:16:0103001:87	Ленинградская область, г. Кировск, м. Беляевский Мох, СНТ ГРЭС №8 им.Кирова, 2 Линия, уч. 27
47:16:0103001:92	Ленинградская область, г. Кировск, м. Беляевский Мох, СНТ ГРЭС №8 им. Кирова, уч. 17
47:16:0103001:96	Ленинградская область, г. Кировск, м. Беляевский Мох, СНТ ГРЭС №8 им.Кирова, уч. 9
47:16:0103001:99	Ленинградская область, Кировский район, г. Кировск, массив Беляевский Мох, СНТ ГРЭС №8 им.Кирова, уч.3
47:16:0104003:63	Ленинградская область, Кировский район, г.Кировск, район восточных ворот 8-ГРЭС.
47:16:0108002:35	Ленинградская область, г. Кировск, ул. Ладожская, 17
47:16:0434001:2265	Ленинградская область, Кировский муниципальный район, Кировское городское поселение, за границами г. Кировска, шоссе Кола (Санкт-Петербург-Мурманск) 42 км
47:16:0434001:27 (входящий в ЕЗ 47:16:0000000:23)	Ленинградская область, Кировский район, федеральная автомобильная дорога М-18 Кола от км 40+082 до км 95+980
47:16:0434004:34 (входящий в ЕЗ 47:16:0000000:23)	Ленинградская область, Кировский район, федеральная автомобильная дорога М-18 Кола от км 40+082 до км 95+980
47:16:0434004:350	Ленинградская область, Кировский муниципальный район, Кировское городское поселение, ВЛ 110 кВ Дубровская-9
47:16:0434004:441	Ленинградская область, Кировский муниципальный район, Кировское городское поселение, ВЛ 110 кВ Дубровская-10/11
47:17:0000000:1603	Ленинградская область, Кировский муниципальный район, Шлиссельбургское городское поселение, подъезд к г. Шлиссельбургу, (г. Шлиссельбург)
47:17:0000000:1898	Ленинградская область, Кировский муниципальный район, Шлиссельбургское городское поселение, город Шлиссельбург, автомобильная дорога общего пользования регионального значения «Подъезд к городу Шлиссельбургу» учетный номер 41К-128
47:17:0000000:19	Ленинградская область, Кировский район, от ГРЭС-8 в г. Кировск (юго-западная часть, берег реки Нева), на север мимо н.п. Марьино, вдоль реки Нева к ПС-727 в н.п. Петрокрепость (юго-западная часть)
47:17:0000000:20	Ленинградская область, Кировский район, от ПС-726 в г. Кировск (южная часть, берег реки Нева), на север мимо н.п. Марьино, вдоль реки Нева к ПС-727 в н.п. Петрокрепость (юго-западная часть)
47:17:0108001:247	Ленинградская область, Кировский муниципальный район, Всеволожский муниципальный район от ГРЭС-8 в г. Кировск (юго-западная часть, берег реки Нева), на север мимо н. п. Марьино, вдоль р. Нева, до опоры № 37 далее на запад через р. Нева, к опоре № 42 дал
47:17:0108001:248	Ленинградская область, Кировский муниципальный район, Всеволожский муниципальный район, от ГРЭС-8 в г. Кировске на север через р.Нева мимо н.п. Нижний поселок, Шереметьевка, к ПС-515 2 км западнее н.п. им. Морозова

ГРАФИЧЕСКОЕ ОПИСАНИЕ
местоположения границ публичного сервитута

Публичный сервитут в целях эксплуатации объекта электросетевого хозяйства
«ВЛ 110кВ Дубровская 10/11»
(наименование объекта, местоположение границ которого описано (далее - объект))

Раздел 1

Сведения об объекте		
№ п/п	Характеристики объекта	Описание характеристик
1	2	3
1	Местоположение объекта	Российская Федерация, Ленинградская область, Кировский район, Всеволожский район
2	Площадь объекта +/- величина погрешности определения площади (Р+/- Дельта Р)	953117 кв.м ± 318.31 кв.м
3	Иные характеристики объекта	Публичный сервитут под объект электросетевого хозяйства. Цель установления: в соответствии со ст.39.37 Земельного Кодекса РФ "Цели установления публичного сервитута". В порядке, предусмотренном настоящей главой, публичный сервитут устанавливается для использования земельных участков и (или) земель в следующих целях: 1) строительство, реконструкция, эксплуатация, капитальный ремонт объектов электросетевого хозяйства, тепловых сетей, водопроводных сетей, сетей водоотведения, линий и сооружений связи, линейных объектов системы газоснабжения, нефтепроводов и нефтепродуктопроводов, трубопроводов для продуктов переработки нефти и газа, их неотъемлемых технологических частей, если указанные объекты являются объектами федерального, регионального или местного значения, либо необходимы для оказания услуг связи, организации электро-, газо-, тепло-, водоснабжения населения и водоотведения, подключения (технологического присоединения) к сетям инженерно-технического обеспечения, либо переносятся в связи с изъятием земельных участков, на которых они ранее располагались, для государственных или муниципальных нужд (далее также - инженерные сооружения).

Раздел 2

Сведения о местоположении границ объекта					
1. Система координат МСК-47, зона 2					
2. Сведения о характерных точках границ объекта					
Обозначение характерных точек границ	Координаты, м		Метод определения координат характерной точки	Средняя квадратическая погрешность положения характерной точки (M_t), м	Описание обозначения точки на местности (при наличии)
	X	Y			
1	2	3	4	5	6
1	428576.45	2251975.23	Аналитический метод	0.10	-
2	428477.76	2252209.73		0.10	-
3	428359.03	2252388.21		0.10	-
4	428381.65	2252560.77		0.10	-
5	428235.92	2252888.81		0.10	-
6	428162.92	2253050.83		0.10	-
7	428292.05	2253146.02		0.10	-
8	428454.57	2253270.53		0.10	-
9	428620.33	2253392.80		0.10	-
10	428787.39	2253506.83		0.10	-
11	428949.09	2253623.38		0.10	-
12	429068.49	2253794.48		0.10	-
13	429242.39	2254032.14		0.10	-
14	429432.52	2254033.43		0.10	-
15	429625.62	2254032.74		0.10	-
16	429857.49	2254030.68		0.10	-
17	430105.64	2254031.09		0.10	-
18	430344.54	2254031.68		0.10	-
19	430566.52	2254029.99		0.10	-
20	430766.49	2254027.86		0.10	-
21	430870.18	2253910.37		0.10	-
22	430993.95	2253752.97		0.10	-
23	431117.80	2253602.47		0.10	-
24	431231.03	2253463.46		0.10	-
25	431269.07	2253284.56		0.10	-
26	431302.46	2253100.11		0.10	-
27	431617.84	2253122.04		0.10	-
28	431823.72	2253169.26		0.10	-
29	432002.20	2253179.81		0.10	-
30	432228.61	2253198.38		0.10	-
31	432452.48	2253213.83		0.10	-
32	432672.49	2253228.60		0.10	-
33	432864.93	2253240.45		0.10	-
34	433079.74	2253254.99		0.10	-
35	433313.57	2253272.00		0.10	-
36	433423.09	2253278.03		0.10	-
37	433590.64	2253288.22		0.10	-

38	433618.78	2253198.10	Аналитический метод	0.10	-
39	433674.03	2252921.49		0.10	-
40	433705.14	2252728.30		0.10	-
41	433774.09	2252383.99		0.10	-
42	433799.65	2252267.25		0.10	-
43	433720.76	2252279.74		0.10	-
44	433824.56	2251799.19		0.10	-
45	433884.65	2251801.24		0.10	-
46	433901.34	2251802.68		0.10	-
47	433917.77	2251727.64		0.10	-
48	433962.47	2251576.57		0.10	-
49	433967.79	2251558.62		0.10	-
50	433986.39	2251559.02		0.10	-
51	434250.85	2251564.91		0.10	-
52	434496.25	2251571.68		0.10	-
53	434747.47	2251570.18		0.10	-
54	435028.09	2251548.03		0.10	-
55	435228.99	2251547.88		0.10	-
56	435340.09	2251547.88		0.10	-
57	435621.91	2251545.47		0.10	-
58	435906.63	2251546.97		0.10	-
59	436137.84	2251546.82		0.10	-
60	436369.34	2251546.67		0.10	-
61	436623.83	2251544.86		0.10	-
62	436827.90	2251544.86		0.10	-
63	437005.19	2251692.52		0.10	-
64	437185.01	2251844.31		0.10	-
65	437367.01	2251998.29		0.10	-
66	437551.38	2252153.59		0.10	-
67	437745.64	2252316.04		0.10	-
68	437929.63	2252472.31		0.10	-
69	438150.68	2252658.25		0.10	-
70	438340.21	2252819.46		0.10	-
71	438537.76	2252985.36		0.10	-
72	438735.64	2253154.31		0.10	-
73	438907.71	2253300.35		0.10	-
74	439079.40	2253294.78		0.10	-
75	439252.06	2253289.51		0.10	-
76	439360.36	2253284.54		0.10	-
77	439599.58	2253276.55		0.10	-
78	439878.65	2253266.25		0.10	-
79	440049.93	2253281.98		0.10	-
80	440339.67	2253249.06		0.10	-
81	440515.13	2253099.15		0.10	-
82	440614.23	2253015.41		0.10	-
83	440811.23	2252845.42		0.10	-
84	440892.22	2252668.16		0.10	-
85	441043.31	2252454.03		0.10	-
86	441063.54	2252421.09		0.10	-
87	441105.28	2252446.73		0.10	-

88	441084.23	2252481.00	Аналитический метод	0.10	-
89	440934.88	2252692.67		0.10	-
90	440851.33	2252875.51		0.10	-
91	440646.04	2253052.66		0.10	-
92	440546.85	2253136.48		0.10	-
93	440360.10	2253296.04		0.10	-
94	440050.46	2253331.22		0.10	-
95	439877.31	2253315.32		0.10	-
96	439601.30	2253325.50		0.10	-
97	439362.30	2253333.49		0.10	-
98	439253.93	2253338.46		0.10	-
99	439080.94	2253343.74		0.10	-
100	438890.42	2253349.92		0.10	-
101	438703.89	2253191.61		0.10	-
102	438506.11	2253022.74		0.10	-
103	438308.59	2252856.87		0.10	-
104	438119.04	2252695.64		0.10	-
105	437898.01	2252509.72		0.10	-
106	437714.07	2252353.50		0.10	-
107	437519.89	2252191.11		0.10	-
108	437335.42	2252035.72		0.10	-
109	437153.39	2251881.72		0.10	-
110	436973.71	2251730.06		0.10	-
111	436810.18	2251593.85		0.10	-
112	436624.01	2251593.85		0.10	-
113	436369.53	2251595.66		0.10	-
114	436137.87	2251595.81		0.10	-
115	435906.52	2251595.96		0.10	-
116	435621.99	2251594.45		0.10	-
117	435340.30	2251596.86		0.10	-
118	435229.01	2251596.86		0.10	-
119	435030.03	2251597.01		0.10	-
120	434749.55	2251619.16		0.10	-
121	434495.72	2251620.67		0.10	-
122	434249.63	2251613.88		0.10	-
123	434007.47	2251608.41		0.10	-
124	433990.29	2251742.42		0.10	-
125	433976.78	2251804.52		0.10	-
126	433977.22	2251804.50		0.10	-
127	434008.38	2251811.69		0.10	-
128	434027.83	2251808.76		0.10	-
129	433926.13	2252267.65		0.10	-
130	433890.51	2252263.29		0.10	-
131	433876.86	2252263.88		0.10	-
132	433847.14	2252400.52		0.10	-
133	433752.76	2252739.68		0.10	-
134	433722.25	2252930.18		0.10	-
135	433666.30	2253210.23		0.10	-
136	433625.96	2253339.45		0.10	-
137	433420.26	2253326.93		0.10	-

138	433310.44	2253320.89	Аналитический метод	0.10	-
139	433076.30	2253303.85		0.10	-
140	432861.77	2253289.34		0.10	-
141	432669.34	2253277.48		0.10	-
142	432449.15	2253262.70		0.10	-
143	432224.92	2253247.22		0.10	-
144	431998.75	2253228.68		0.10	-
145	431816.76	2253217.92		0.10	-
146	431610.62	2253170.64		0.10	-
147	431342.84	2253152.02		0.10	-
148	431317.14	2253294.02		0.10	-
149	431276.48	2253485.22		0.10	-
150	431155.70	2253633.50		0.10	-
151	431032.12	2253783.68		0.10	-
152	430907.83	2253941.73		0.10	-
153	430788.80	2254076.61		0.10	-
154	430566.97	2254078.97		0.10	-
155	430344.66	2254080.66		0.10	-
156	430105.54	2254080.08		0.10	-
157	429857.67	2254079.66		0.10	-
158	429625.93	2254081.73		0.10	-
159	429432.44	2254082.42		0.10	-
160	429217.42	2254080.96		0.10	-
161	429028.64	2253822.97		0.10	-
162	428913.69	2253658.25		0.10	-
163	428759.25	2253546.93		0.10	-
164	428591.98	2253432.76		0.10	-
165	428425.13	2253309.68		0.10	-
166	428262.62	2253185.18		0.10	-
167	428102.01	2253066.78		0.10	-
168	428191.21	2252868.81		0.10	-
169	428331.29	2252553.47		0.10	-
170	428308.08	2252376.37		0.10	-
171	428455.49	2252083.75		0.10	-
172	428486.20	2251952.32		0.10	-
1	428576.45	2251975.23		0.10	-


3. Сведения о характерных точках части (частей) границы объекта

Обозначение характерных точек части границы	Координаты, м		Метод определения координат характерной точки	Средняя квадратическая погрешность положения характерной точки (M _t), м	Описание обозначения точки на местности (при наличии)
	X	Y			
1	2	3	4	5	6
—	—	—	—	—	—

Раздел 4

План границ зоны публичного сервитута «ВЛ 110кВ Дубровская 10/11»

Обзорная схема

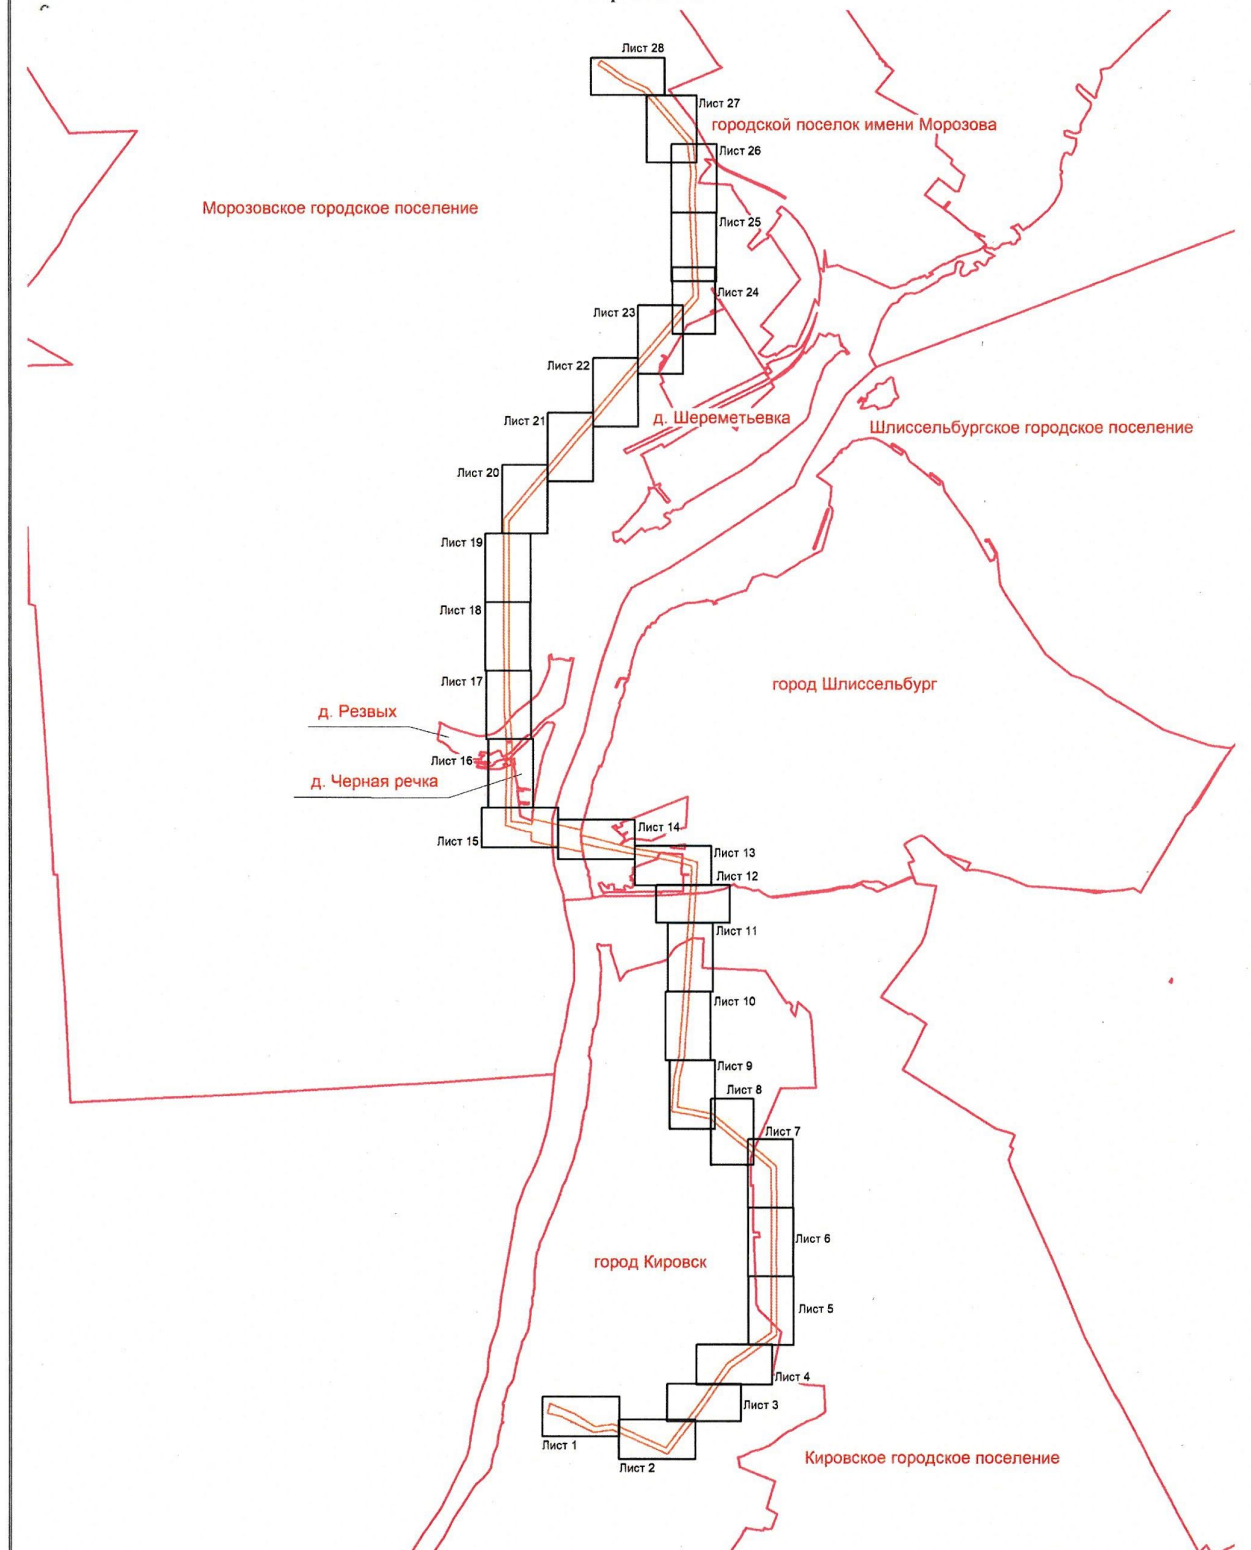

-  - граница зоны публичного сервитута;
-  - граница муниципальных образований;



Подпись (Русанова А.Н.)
 Место для оттиска печатки, составившего
 описание местоположения границ объекта
 Дата 16.05.2025г.

План границ зоны публичного сервитута «ВЛ 110кВ Дубровская 10/11»

Лист 1 из 28

С
Ю



Масштаб 1:2000

- Условные обозначения:
- граница зоны публичного сервитута;
 - поворотная точка публичного сервитута;
 - граница кадастрового квартала;
 - граница существующего земельного участка;
 - границы муниципальных образований;
 - номер кадастрового квартала;
 - номер земельного участка, учтенного в ЕГРН.
- 47:16:0101009
:982



Подпись: (Русанова А.Н.)
Место для подписи специалиста, составившего
отчет об оценке границ объекта
Дата 16.05.2025г.

План границ зоны публичного сервитута «ВЛ 110кВ Дубровская 10/11»

Лист 2 из 28



Масштаб 1:2000

- Условные обозначения:
- - граница зоны публичного сервитута;
 - 168 - поворотная точка публичного сервитута;
 - - граница кадастрового квартала;
 - - граница существующего земельного участка;
 - - границы муниципальных образований;
 - 47:16:0101010 - номер кадастрового квартала;
 - :72 - номер земельного участка, учтенного в ЕПРН.

Подпись:  (Русанова А.Н.)
 Место для печати: 
 Дата 16.05.2025г.




Масштаб 1:2000

- Условные обозначения:
- граница зоны публичного сервитута;
 - - поворотная точка публичного сервитута;
 - граница кадастрового квартала;
 - граница существующего земельного участка;
 - границы муниципальных образований;
 - 47:16:0101010 - номер кадастрового квартала;
 - :409 - номер земельного участка, учтенного в ЕГРН.



Подпись (Русанова А.Н.)
 Место для подписи, составленного
 от имени субъекта, составленного
 от имени субъекта

Дата 16.05.2025г.

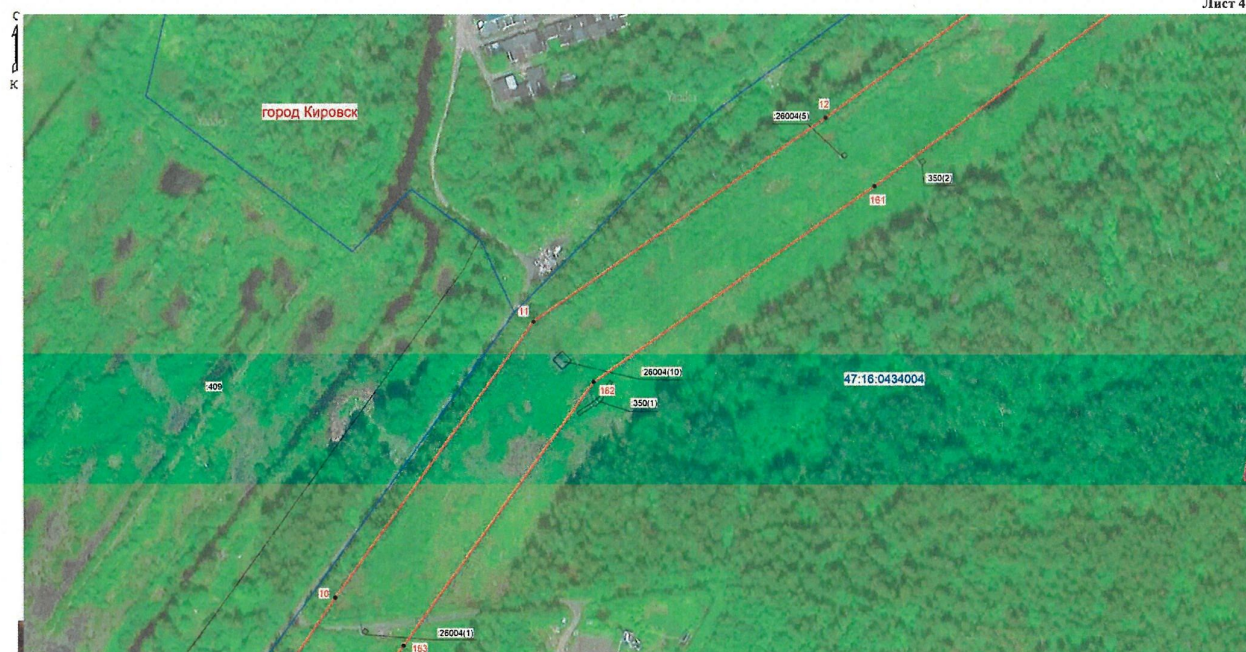

Масштаб 1:2000

- Условные обозначения:
- граница зоны публичного сервитута;
 - поворотная точка публичного сервитута;
 - граница кадастрового квартала;
 - границы существующего земельного участка;
 - границы муниципальных образований;
 - номер кадастрового квартала;
 - номер земельного участка, учтенного в ЕТРН.

47:16:0434004
409



Подпись (Русанова А.Н.)
Место для отпечатка печати, составленного
от скана, с которого снята граница объекта
Дата 16.05.2025г.



Масштаб 1:2000

Условные обозначения:

- граница зоны публичного сервитута;
- 13 - поворотная точка публичного сервитута;
- граница кадастрового квартала;
- граница существующего земельного участка;
- границы муниципальных образований;
- 47:16:0434004 - номер кадастрового квартала;
- 44952 - номер земельного участка, учтенного в ЕГРН.



Подпись: *А.Н. Русанова* Русанова А.Н.)
 Место для отписки печатной, составившего
 описание местоположения границ объекта
 Дата 16.05.2025г.



Масштаб 1:2000

Условные обозначения:

- граница зоны публичного сервитута;
- 16 - поворотная точка публичного сервитута;
- граница кадастрового квартала;
- граница существующего земельного участка;
- границы муниципальных образований;
- 47:16:0434004 - номер кадастрового квартала;
- :26004 - номер земельного участка, учтенного в ЕГРН.



Подпись: *А.Н. Русанова* Русанова А.Н.)
 Место для отпечатка печати, составившего
 описание местоположения границ объекта
 Дата 16.05.2025г.



Масштаб 1:2000

Условные обозначения:

- граница зоны публичного сервитута;
- 21 - поворотная точка публичного сервитута;
- граница кадастрового квартала;
- граница существующего земельного участка;
- границы муниципальных образований;
- 47:16:0434004 - номер кадастрового квартала;
- :26004 - номер земельного участка, учтенного в ЕГРН.



Подпись (Русанова А.Н.)
 Место для оттиска печатного знака, составившего
 описание и обоснования границ объекта
 Дата 16.05.2025г.



Масштаб 1:2000

Условные обозначения:

- граница зоны публичного сервитута;
- 23 - поворотная точка публичного сервитута;
- граница кадастрового квартала;
- граница существующего земельного участка;
- границы муниципальных образований;
- 47:16:0108002 - номер кадастрового квартала;
- :35 - номер земельного участка, учтенного в ЕГРН.



Подпись: *А.Н. Русанова* Русанова А.Н.)
 Место для оттиска печати лица, составившего
 описание. Действие описания границ объекта
 Дата 16.05.2025г.



Масштаб 1:2000

Условные обозначения:

- граница зоны публичного сервитута;
- 26 - поворотная точка публичного сервитута;
- граница кадастрового квартала;
- граница существующего земельного участка;
- границы муниципальных образований;
- 47:16:0108002 - номер кадастрового квартала;
- :34 - номер земельного участка, учтенного в ЕГРН.



Подпись: *А.Н. Русанова* (Русанова А.Н.)
 Место для оттиска печатки, составившего
 описание и обоснования границ объекта
 Дата 16.05.2025г.



Масштаб 1:2000

Условные обозначения:

- граница зоны публичного сервитута;
- 143 - поворотная точка публичного сервитута;
- граница кадастрового квартала;
- граница существующего земельного участка;
- границы муниципальных образований;
- 47:16:0101002 - номер кадастрового квартала;
- :575 - номер земельного участка, учтенного в ЕГРН.



Подпись: *А.Н. Русанова* Русанова А.Н.)
 Место для оттиска печати лица, составившего
 описание и установления границ объекта
 Дата 16.05.2025г.



Масштаб 1:2000

Условные обозначения:

- граница зоны публичного сервитута;
- - поворотная точка публичного сервитута;
- граница кадастрового квартала;
- граница существующего земельного участка;
- границы муниципальных образований;
- 47:16:0101002 - номер кадастрового квартала;
- :242 - номер земельного участка, учтенного в ЕГРН.



Подпись: *А.Н. Русанова* Русанова А.Н.)
 Место для подписи и печати лица, составившего
 описание. Место обозначения границ объекта

Дата 16.05.2025г.

План границ зоны публичного сервитута «ВЛ 110кВ Дубровская 10/11»

Лист 12 из 28



Масштаб 1:2000

Условные обозначения:

- граница зоны публичного сервитута;
- 34 - поворотная точка публичного сервитута;
- граница кадастрового квартала;
- граница существующего земельного участка;
- граница муниципальных образований;
- 47-16-0434001 - номер кадастрового квартала;
- 175 - номер земельного участка, учтенного в ЕГРН.



Подпись (Русанова А.Н.)
 Место для подписи и печати, составившего
 отскакивание от объекта граница объекта
 Дата 16.05.2025г.




Масштаб 1:2000

- Условные обозначения:
- граница зоны публичного сервитута;
 - 34 - поворотная точка публичного сервитута;
 - граница кадастрового квартала;
 - граница существующего земельного участка;
 - границы муниципальных образований;
 - 47:17:0108001 - номер кадастрового квартала;
 - 5 - номер земельного участка, учтенного в ЕПРН.



Подпись: *А.Н. Русанова* (Русанова А.Н.)
 Место для подписи и печати, составленного
 от имени государственного органа
 Дата 16.05.2025г.

 47:17:0108001
:27



Масштаб 1:2000

Условные обозначения:

- граница зоны публичного сервитута;
- 44 - поворотная точка публичного сервитута;
- граница кадастрового квартала;
- граница существующего земельного участка;
- границы муниципальных образований;
- 47:17:1018001 - номер кадастрового квартала;
- :18481 - номер земельного участка, учтенного в ЕГРН.

Подпись:  (Русанова А.Н.)
 Место для подписи и печати, составленного
 от имени государственного органа
 Дата 16.05.2025г.



Условные обозначения:

- граница зоны публичного сервитута;
- 51 - поворотная точка публичного сервитута;
- граница кадастрового квартала;
- граница существующего земельного участка;
- границы муниципальных образований;
- 47:07:1018001:24 - номер кадастрового квартала;
- номер земельного участка, учтенного в ЕГРН.



Подпись: *А.Н. Русанова* Русанова А.Н.)
 Место для оттиска печатки, составившего
 описание и обоснования границ объекта
 Дата 16.05.2025г.



Масштаб 1:2000

Условные обозначения:

- граница зоны публичного сервитута;
- поворотная точка публичного сервитута;
- граница кадастрового квартала;
- граница существующего земельного участка;
- границы муниципальных образований;
- 47:07:1705001 - номер кадастрового квартала;
- :418 - номер земельного участка, учтенного в ЕГРН.



Подпись: *А.Н. Русанова* Русанова А.Н.)
 Место для оттиска печатного знака, составившего описание и обоснования границ объекта
 Дата 16.05.2025г.



масштаб 1:2000

Условные обозначения:

- граница зоны публичного сервитута;
- 58 - поворотная точка публичного сервитута;
- граница кадастрового квартала;
- граница существующего земельного участка;
- границы муниципальных образований;
- 47:07:1707001 - номер кадастрового квартала;
- :25 - номер земельного участка, учтенного в ЕГРН.



Подпись: *Русанова А.Н.* Русанова А.Н.)
 Место для оттиска печатного знака, составившего
 описание местонахождения границ объекта
 Дата 16.05.2025г.



Масштаб 1:2000

Условные обозначения:

- граница зоны публичного сервитута;
- 58 - поворотная точка публичного сервитута;
- граница кадастрового квартала;
- граница существующего земельного участка;
- границы муниципальных образований;
- 47:07:1707001 - номер кадастрового квартала;
- :25 - номер земельного участка, учтенного в ЕГРН.



Подпись: *А.Н. Русанова* Русанова А.Н.)
 Место для подписания лица, составившего
 описание и обоснования границ объекта
 Дата 16.05.2025г.



Масштаб 1:2000

Условные обозначения:

- граница зоны публичного сервитута;
- 62 - поворотная точка публичного сервитута;
- граница кадастрового квартала;
- граница существующего земельного участка;
- границы муниципальных образований;
- 47:07:1707001 - номер кадастрового квартала;
- :25 - номер земельного участка, учтенного в ЕГРН.



Подпись: *А.Н. Русанова* Русанова А.Н.)
 Место для оттиска печатного знака, составленного
 описанием, составленным на основании границ объекта
 Дата 16.05.2025г.



Масштаб 1:2000

Условные обозначения:

- граница зоны публичного сервитута;
- 65 - поворотная точка публичного сервитута;
- граница кадастрового квартала;
- граница существующего земельного участка;
- границы муниципальных образований;
- 47:07:1707001 - номер кадастрового квартала;
- :25 - номер земельного участка, учтенного в ЕГРН.



Подпись: *А.Н. Русанова* (Русанова А.Н.)
 Место для оттиска печати лица, составившего
 описание и обоснования границ объекта
 Дата 16.05.2025г.



Масштаб 1:2000

Условные обозначения:

- граница зоны публичного сервитута;
- 69 - поворотная точка публичного сервитута;
- граница кадастрового квартала;
- граница существующего земельного участка;
- границы муниципальных образований;
- 47:07:1707001 - номер кадастрового квартала;
- :647 - номер земельного участка, учтенного в ЕГРН.



Подпись: *А.Н. Русанова* (Русанова А.Н.)
 Место для оттиска печатного лица, составившего
 описание и обоснования границ объекта
 Дата 16.05.2025г.



Масштаб 1:2000

Условные обозначения:

- граница зоны публичного сервитута;
- 71 - поворотная точка публичного сервитута;
- граница кадастрового квартала;
- граница существующего земельного участка;
- границы муниципальных образований;
- 47:07:1707001 - номер кадастрового квартала;
- :25 - номер земельного участка, учтенного в ЕГРН.



Подпись: *А.Н. Русанова* (Русанова А.Н.)
 Место для оттиска печатей лица, составившего
 описание и обоснования границ объекта
 Дата 16.05.2025г.



Условные обозначения:

- граница зоны публичного сервитута;
- 72 - поворотная точка публичного сервитута;
- граница кадастрового квартала;
- граница существующего земельного участка;
- границы муниципальных образований;
- 47:07:1707001 - номер кадастрового квартала;
- :25 - номер земельного участка, учтенного в ЕГРН.



Подпись: *А.Н. Русанова* (Русанова А.Н.)
 Место для оттиска печати лица, составившего
 описание и обоснования границ объекта
 Дата 16.05.2025г.



Условные обозначения:

- граница зоны публичного сервитута;
- 74 - поворотная точка публичного сервитута;
- граница кадастрового квартала;
- граница существующего земельного участка;
- границы муниципальных образований;
- 47:07:1707001 - номер кадастрового квартала;
- :25 - номер земельного участка, учтенного в ЕГРН.



Подпись: *А.Н. Русанова* Русанова А.Н.)
 Место для оттиска печатки лица, составившего
 описание и обоснования границ объекта
 Дата 16.05.2025г.



Масштаб 1:2000

Условные обозначения:

- граница зоны публичного сервитута;
- 78 - поворотная точка публичного сервитута;
- граница кадастрового квартала;
- граница существующего земельного участка;
- границы муниципальных образований;
- 47:07:1707001 - номер кадастрового квартала;
- :25 - номер земельного участка, учтенного в ЕГРН.



Подпись: Русанова А.Н.
Место для отпечатка печатного знака, составившего описание местоположения границ объекта
Дата 16.05.2025г.




Масштаб 1:2000

Условные обозначения:

- граница зоны публичного сервитута;
- 80 - поворотная точка публичного сервитута;
- граница кадастрового квартала;
- граница существующего земельного участка;
- границы муниципальных образований;
- 47:07:1707001 - номер кадастрового квартала;
- :24 - номер земельного участка, учтенного в ЕГРН.



Подпись: *А.Н. Русанова* Русанова А.Н.)
 Место для оттиска печати, составившего
 описание и оформления границ объекта
 Дата 16.05.2025г.

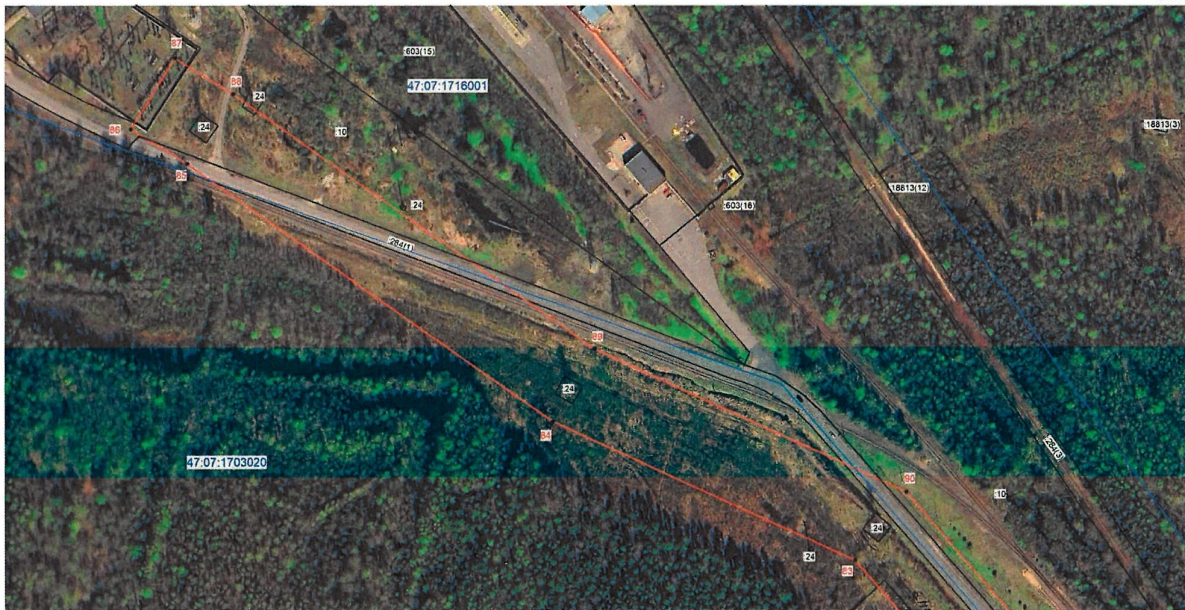

Масштаб 1:2000

- Условные обозначения:
- граница зоны публичного сервитута;
 - 89 - поворотная точка публичного сервитута;
 - граница кадастрового квартала;
 - граница существующего земельного участка;
 - границы муниципальных образований;
 - 47-07:1716001 - номер кадастрового квартала;
 - 24 - номер земельного участка, учтенного в ЕГРН.



Подпись (Русанова А.Н.)
 Место для подписи и печати, составленного
 от имени субъекта права, составленного
 Дата 16.05.2025г.