



ЛЕНИНГРАДСКИЙ ОБЛАСТНОЙ КОМИТЕТ ПО УПРАВЛЕНИЮ
ГОСУДАРСТВЕННЫМ ИМУЩЕСТВОМ
(ЛЕНОБЛКОМИМУЩЕСТВО)

РАСПОРЯЖЕНИЕ

22 декабря 2025 года

№ 3674

Санкт-Петербург

О внесении изменений в распоряжение Ленинградского областного комитета по управлению государственным имуществом от 25 ноября 2025 года № 3254 «Об установлении публичного сервитута для использования земельных участков в целях эксплуатации объекта электросетевого хозяйства регионального значения «ВЛ 35кВ Кавголовская-2»

На основании обращения публичного акционерного общества «Россети Ленэнерго» (ОГРН 1027809170300, ИНН 7803002209, адрес местонахождения: 197349, Российская Федерация, Санкт-Петербург, вн. тер. г. МО Озеро Долгое, ул. Гаккелевская, д. 21, лит. А, e-mail: office@lenenergo.ru) от 16.12.2025 № 25/1990:

1. Внести в распоряжение Ленинградского областного комитета по управлению государственным имуществом от 25 ноября 2025 года № 3254 «Об установлении публичного сервитута для использования земельных участков в целях эксплуатации объекта электросетевого хозяйства регионального значения «ВЛ 35кВ Кавголовская-2» изменения, изложив Приложение 1 и Приложение 2 в редакции согласно Приложению 1 и Приложению 2 к настоящему распоряжению.

2. В течение пяти рабочих дней со дня издания настоящего распоряжения отделу формирования и учета земельных ресурсов Леноблкомимущества:

2.1. обеспечить размещение распоряжения на официальном сайте комитета (<http://kugi.lenobl.ru>) в информационно-телекоммуникационной сети "Интернет";

2.2. направить копию распоряжения в Управление Федеральной службы государственной регистрации, кадастра и картографии по Ленинградской области;

2.3. обеспечить направление копии распоряжения владельцу публичного сервитута.

3. Контроль за исполнением распоряжения оставляю за собой

Заместитель
председателя комитета



Г.В.Давыдова

Приложение 1
к распоряжению Леноблкомимущества
от 22.12.2025 № 3674

УСТАНОВЛЕНЫ
распоряжением
Леноблкомимущества
от 25.11.2025 № 3254
«Об установлении публичного
сервитута для использования
земельных участков в целях эксплуатации объекта
электросетевого хозяйства регионального
значения «ВЛ 35кВ Кавголовская-2»
(приложение 1)

Перечень земельных участков, в отношении которых устанавливается публичный сервитут

№ п/п	Кадастровый номер земельного участка	Адрес земельного участка
1	47:07:0502033:64	Ленинградская область, Всеволожский район, пос. Новое-Токсово, улица Парковая, уч.№13-б
2	47:07:0502033:111	Ленинградская область, Всеволожский муниципальный район, Токсовское городское поселение, п. Новое-Токсово, ул. Парковая, д. 17-д
3	47:07:0000000:91428	Ленинградская область, р-н. Всеволожский
4	47:07:0502033:238	Российская Федерация, Ленинградская область, Всеволожский муниципальный район, Токсовское городское поселение, пос. Новое Токсово, ул. Парковая, д.10/10-Б, часть 10-Б
5	47:07:0502033:102	Ленинградская область, Всеволожский район, пос. Новое Токсово, в районе 21 км автодороги "Санкт-Петербург-Матокса"
6	47:07:0502033:77	Ленинградская область, Всеволожский район, пос. Новое Токсово, ул. Парковая, уч. № 1-б
7	47:07:0502033:220	Ленинградская область, Всеволожский муниципальный район, Токсовское городское поселение, пос. Новое Токсово, ул. Парковая, № 7 а
8	47:07:0502033:41	Ленинградская область, Всеволожский муниципальный район, Токсовское городское поселение, поселок Новое Токсово, ул. Парковая, дом 5-а
9	47:07:0000000:18487	Ленинградская область, Всеволожский район, от ПС-608 в п. Нов.Токсово на юг между озерами Кавголовское и Хипоярви, к ПС-601 в г.п. Токсово
10	47:07:0502033:32	Ленинградская область, Всеволожский район, п. Новое Токсово, ул. Парковая, д. 7-в
11	47:07:0502033:83	Ленинградская область, Всеволожский район, пос. Новое Токсово, ул. Парковая, уч.№7-Е
12	47:07:0502001:5	Ленинградская область, Всеволожский муниципальный район, Токсовское городское поселение, городской поселок Токсово, ул. Советов, уч. 128
13	47:07:0502001:7	Ленинградская область, Всеволожский муниципальный район, Токсовское городское поселение, городской поселок Токсово, ул.

		Советов, уч. №124
14	47:07:0000000:91453	Ленинградская область, р-н Всеволожский
15	47:07:0000000:91597	Ленинградская область, р-н. Всеволожский, пгт. Токсово
16	47:07:0502048:25	Ленинградская область, Всеволожский район, г.п. Токсово, ул. Советов, уч. №106-А
17	47:07:0502048:95	Ленинградская область, Всеволожский район, г.п. Токсово, ул. Советов, уч. №100
18	47:07:0502048:94	Ленинградская область, Всеволожский район, г.п. Токсово, ул. Советов, уч. №100
19	47:07:0502048:475	Российская Федерация, Ленинградская область, Всеволожский муниципальный район, Токсовское городское поселение, поселок Токсово, ул. Советов, д. 98-а
20	47:07:0502048:476	Российская Федерация, Ленинградская область, Всеволожский муниципальный район, Токсовское городское поселение, поселок Токсово, ул. Советов, д. 92
21	47:07:0502045:97	Российская Федерация, Ленинградская область, Всеволожский муниципальный район, Токсовское городское поселение, г. п. Токсово, ул. Советов, участок № 88/11
22	47:07:0502048:24	Ленинградская область, Всеволожский район, г. п. Токсово, ул. Советов, уч. 94-96
23	47:07:0502048:39	Ленинградская область, Всеволожский район, г.п. Токсово, ул. Советов, 92/2
24	47:07:0502048:87	Ленинградская область, Всеволожский район, г.п. Токсово, ул. Советов, уч. №90-в
25	47:07:0502048:86	Ленинградская область, Всеволожский район, г.п. Токсово, г.п. Токсово, ул. Советов, уч.№92-в
26	47:07:0502037:43	Ленинградская область, Всеволожский район, г.п. Токсово, ул. Советов, д.93-Б
27	47:07:0502048:72	Ленинградская область, Всеволожский район, пос. Токсово, ул. Советов, участок № 90-г
28	47:07:0502048:456	Российская Федерация, Ленинградская область, Всеволожский муниципальный район, Токсовское городское поселение, г.п. Токсово, ул. Советов, земельный участок № 88/5
29	47:07:0502048:64	Ленинградская область, Всеволожский район, г.п.Токсово, ул. Советов, 90-б
30	47:07:0502048:27	Ленинградская область, Всеволожский район, г.п. Токсово, ул. Советов, д. 90-1
31	47:07:0502048:28	Ленинградская область, Всеволожский район, п. Токсово, ул.Советов, 90-А
32	47:07:0502048:29	Ленинградская область, Всеволожский район, г.п. Токсово, ул. Советов, уч. №90-А
33	47:07:0502048:30	Ленинградская область, Всеволожский район, п. Токсово, ул.Советов, 90-А
34	47:07:0502048:477	Российская Федерация, Ленинградская область, Всеволожский муниципальный район, Токсовское городское поселение, г.п. Токсово, ул. Советов, земельный участок №88Б
35	47:07:0502048:103	Ленинградская область, Всеволожский муниципальный район, Токсовское городское поселение, г.п. Токсово, ул. Советов, уч. 88-в
36	47:07:0502048:461	Российская Федерация, Ленинградская область, район Всеволожский, поселок городского типа Токсово, улица Советов, уч. №88
37	47:07:0502048:41	Ленинградская область, Всеволожский район, п. Токсово, ул.Советов, 88-а.
38	47:07:0502048:453	Ленинградская область, Всеволожский муниципальный район, Токсовское городское
39	47:07:0502048:454	Ленинградская область, Всеволожский муниципальный район, Токсовское городское

40	47:07:0502048:469	Российская Федерация, Ленинградская область, Всеволожский муниципальный район, Токсовское городское поселение, городской поселок Токсово, улица Советов, земельный участок № 84А
41	47:07:0502048:40	Ленинградская область, Всеволожский муниципальный район, Токсовское городское поселение, городской поселок Токсово, ул. Советов, уч.82
42	47:07:0502048:120	Ленинградская область, Всеволожский муниципальный район, Токсовское городское поселение, г.п. Токсово, ул. Советов, д. 80
43	47:07:0502048:458	Всеволожский р-н, пгт Токсово, ул Советов
44	47:07:0502048:126	Ленинградская область, Всеволожский муниципальный район,Токсовское городское поселение, г.п. Токсово, ул. Советов, уч. №68
45	47:07:0502048:31	Ленинградская область, Всеволожский муниципальный район, Токсовское городское поселение, г.п. Токсово, ул. Спортивная, д.1
46	47:07:0502048:73	Ленинградская область, Всеволожский район, г.п. Токсово, ул. Спортивная, уч.№7-в
47	47:07:0502048:74	Ленинградская область, Всеволожский район, г.п. Токсово, ул. Спортивная, уч.№7-б
48	47:07:0502048:51	Ленинградская область, Всеволожский район, г.п.Токсово, Спортивная ул., д. 7-а
49	47:07:0502048:53	Ленинградская область, Всеволожский район, г.п.Токсово, Спортивная ул., 7-а
50	47:07:0502048:59	Ленинградская область, Всеволожский район, г.п. Токсово, ул. Спортивная, уч. № 5
51	47:07:0502042:455	Российская Федерация, Ленинградская область, Всеволожский муниципальный район, Токсовское городское поселение, г. п. Токсово, улица Спортивная, земельный участок № 2В
52	47:07:0502042:79	Ленинградская область, Всеволожский район, г.п. Токсово, ул. Спортивная, уч.№.8
53	47:07:0502042:487	Ленинградская область, м.р-н Всеволожский, г.п. Токсовское, гп Токсово, ул Трамплинная
54	47:07:0502042:124	Ленинградская область, Всеволожский муниципальный район, Токсовское городское поселение, ул. Трамплинная, д. 2
55	47:07:0502042:12	Ленинградская область, Всеволожский район, пос. Токсово, ул. Трамплинная, д.5
56	47:07:0502042:22	Ленинградская область, Всеволожский район, г.п. Токсово, г.п. Токсово, ул. Трамплинная, д.7
57	47:07:0502042:87	Ленинградская область, Всеволожский район, г.п. Токсово, ул. Трамплинная, уч.№7
58	47:07:0502042:72	Ленинградская область, Всеволожский район, г.п. Токсово, ул. Трамплинная, уч.№7-А
59	47:07:0502042:6	Ленинградская область, Всеволожский район, г.п. Токсово, ул. Советов, уч. №60
60	47:07:0502042:102	Ленинградская область, Всеволожский район, г. п. Токсово, ул. Трамплинная, уч. № 4
61	47:07:0502042:66	Ленинградская область, Всеволожский район, пгт. Токсово, ул. Санаторная, уч. 1
62	47:07:0502042:104	Ленинградская область, Всеволожский муниципальный район, Токсовское городское поселение, г. п. Токсово, ул. Советов, уч. № 60
63	47:07:0502027:28	Ленинградская область, Всеволожский район, г.п. Токсово, ул. Санаторная, уч.№2
64	47:07:0502027:385	Российская Федерация, Ленинградская область, Всеволожский муниципальный район, Токсовское городское поселение, г.п. Токсово, ул. Советов, земельный участок № 52

65	47:07:0502080:37	Ленинградская область, Всеволожский район, г.п.Токсово, ул. Санаторная, уч.№8-а
66	47:07:0502080:20	Ленинградская область, Всеволожский район, г.п. Токсово, ул. Советов, уч.№44
67	47:07:0502027:70	Российская Федерация, Ленинградская область, Всеволожский муниципальный район, Токсовское городское поселение, г.п. Токсово, улица Советов, земельный участок №48Д
68	47:07:0502027:395	Российская Федерация, Ленинградская область, Всеволожский м.р-н, г.п. Токсовское, гп Токсово, ул Советов, уч 48В
69	47:07:0502027:396	Российская Федерация, Ленинградская область, Всеволожский м.р-н, г.п. Токсовское, гп Токсово, ул Советов, уч 48В
70	47:07:0502027:25	Ленинградская область, Всеволожский район, г.п. Токсово, улица Гоголя, 41
71	47:07:0502027:8	Ленинградская область, Всеволожский район, г.п. Токсово, улица Гоголя, уч.№39
72	47:07:0502027:57	Ленинградская область, Всеволожский муниципальный район, Токсовское городское поселение, г.п. Токсово, ул. Гоголя, д. 31
73	47:07:0502072:31	Ленинградская область, Всеволожский район, г.п. Токсово, г.п. Токсово, ул. Гоголя, 28
74	47:07:0502072:446	Российская Федерация, Ленинградская область, Всеволожский муниципальный район, Токсовское городское поселение, г.п. Токсово, ул. Гоголя, земельный участок №26А
75	47:07:0502072:36	Ленинградская область, Всеволожский район, г.п. Токсово, ул. Гоголя, уч.№24
76	47:07:0502052:298	Российская Федерация, Ленинградская область, Всеволожский муниципальный район, Токсовское городское поселение, городской поселок Токсово, ул. Гоголя
77	47:07:0502022:291	Российская Федерация, Ленинградская область, Всеволожский муниципальный район, Токсовское городское поселение, г.п. Токсово, ул. Озерная, земельный участок 63Д
78	47:07:0502022:284	Российская Федерация, Ленинградская область, Всеволожский муниципальный район, Токсовское городское поселение, г.п. Токсово, ул. Озерная, земельный участок №61А
79	47:07:0502022:17	Ленинградская область, Всеволожский район, г.п. Токсово, ул. Гоголя, уч. № 5
80	47:07:0502022:280	Российская Федерация, Ленинградская область, Всеволожский муниципальный район, Токсовское городское поселение, г.п. Токсово, ул. Озерная, участок № 61В
81	47:07:0502062:4	Ленинградская область, Всеволожский район, п. Токсово, улица Озёрная, 57А
82	47:07:0502062:21	Ленинградская область, Всеволожский район, г.п. Токсово, ул. Озерная, уч. 59-А
83	47:07:0502062:17	Ленинградская область, Всеволожский район, г. п. Токсово, ул. Озерная, д. 59
84	47:07:0502022:12	Ленинградская область, Всеволожский район, г.п.Токсово, ул. Озерная, уч.№58
85	47:07:0502021:130	Ленинградская область, Всеволожский муниципальный район, Токсовское городское поселение, г.п. Токсово, ул. Озерная, уч. 58 Д
86	47:07:0502054:21	Ленинградская область, Всеволожский район, г.п. Токсово, ул. Озерная, уч. №58-Г
87	47:07:0502054:62	Ленинградская область, Всеволожский район, г. п. Токсово, ул. Озерная, д. 58
88	47:07:0502054:49	Ленинградская область, Всеволожский район, г.п. Токсово, ул. Кривое Озеро, 4-а

Приложение 2
к распоряжению Леноблкомимущества
от 22.12.2025 № 3674

УТВЕРЖДЕНЫ
распоряжением
Леноблкомимущества
от 25.11.2025 № 3254
«Об установлении публичного
сервитута для использования
земельных участков в целях эксплуатации объекта
электросетевого хозяйства регионального
значения «ВЛ 35кВ Кавголовская-2»
(приложение 2

ГРАФИЧЕСКОЕ ОПИСАНИЕ
местоположения границ населенных пунктов, территориальных зон, особо охраняемых
природных территорий, зон с особыми условиями использования территории
Публичный сервитут под объект электросетевого хозяйства "ВЛ 35кВ Кавголовская-2"
(наименование объекта, местоположение границ которого описано (далее - объект)

Раздел 1

Сведения об объекте		
№ п/п	Характеристики объекта	Описание характеристик
1	2	3
1	Местоположение объекта	Ленинградская область, Всеволожский м.р-н, Токсовское г.п., Новое Токсово п, Токсово гп, Лесколоское с.п.
2	Площадь объекта ± величина погрешности определения площади ($P \pm \Delta P$), м²	193231 ± 154
3	Иные характеристики объекта	1. Публичный сервитут под объект электросетевого хозяйства. Цель установления: в соответствии с п. 1 ст. 39.37 Земельного Кодекса Российской Федерации публичный сервитут устанавливается для эксплуатации существующего объекта электросетевого хозяйства "ВЛ 35кВ Кавголовская-2" являющегося объектом регионального значения, необходимым для организации электроснабжения населения и подключения (технологического присоединения) к сетям инженерно-технического обеспечения. Срок публичного сервитута: 49 лет. Наименование объекта публичного сервитута: ВЛ 35кВ Кавголовская-2 Кадастровый район: 47:07 Обладатель публичного сервитута, почтовый адрес и адрес электронной почты для связи с ним: Публичное акционерное общество «Россети Ленэнерго» (ОГРН 1027809170300, ИНН 7803002209, адрес местонахождения: 197227, Российская Федерация, Санкт-Петербург, вн.тер. г. МО Озеро Долгое, ул. Гаккелевская, д. 21, лит. А, e-mail: office@lenenergo.ru).

Раздел 2

Сведения о местоположении границ объекта					
1. Система координат МСК-47, зона 2					
2. Сведения о характерных точках границ объекта					
Обозначение характерных точек границ	Координаты, м		Метод определения координат характерной точки	Средняя квадратическая погрешность положения характерной точки (M), м	Описание обозначения точки на местности (при наличии)
	X	Y			
1	2	3	4	5	6
1	466173.88	2228449.91	Аналитический метод	0.1	-
2	466164.50	2228478.41	Аналитический метод	0.1	-
3	466151.85	2228474.24	Аналитический метод	0.1	-
4	465964.93	2228426.84	Аналитический метод	0.1	-
5	465768.25	2228377.23	Аналитический метод	0.1	-
6	465632.51	2228341.70	Аналитический метод	0.1	-
7	465576.05	2228327.88	Аналитический метод	0.1	-
8	465373.27	2228363.06	Аналитический метод	0.1	-
9	465165.94	2228400.52	Аналитический метод	0.1	-
10	464969.93	2228435.56	Аналитический метод	0.1	-
11	464780.60	2228469.45	Аналитический метод	0.1	-
12	464777.96	2228469.68	Аналитический метод	0.1	-
13	464775.39	2228469.50	Аналитический метод	0.1	-
14	464569.24	2228447.50	Аналитический метод	0.1	-
15	464371.14	2228426.03	Аналитический метод	0.1	-
16	464159.59	2228403.16	Аналитический метод	0.1	-
17	463984.07	2228383.97	Аналитический метод	0.1	-
18	463812.71	2228365.28	Аналитический метод	0.1	-
19	463606.97	2228342.82	Аналитический метод	0.1	-
20	463392.64	2228319.27	Аналитический метод	0.1	-
21	463219.55	2228254.50	Аналитический метод	0.1	-
22	463045.99	2228189.71	Аналитический метод	0.1	-
23	463040.50	2228184.22	Аналитический метод	0.1	-
24	463038.49	2228176.77	Аналитический метод	0.1	-
25	463038.26	2228101.68	Аналитический метод	0.1	-
26	462897.86	2228035.40	Аналитический метод	0.1	-
27	462760.21	2227970.79	Аналитический метод	0.1	-
28	462621.60	2227905.10	Аналитический метод	0.1	-
29	462574.51	2227983.28	Аналитический метод	0.1	-
30	462569.16	2227988.53	Аналитический метод	0.1	-
31	462561.66	2227990.54	Аналитический метод	0.1	-
32	462555.77	2227989.33	Аналитический метод	0.1	-
33	462396.36	2227921.22	Аналитический метод	0.1	-
34	462237.82	2227831.66	Аналитический метод	0.1	-
35	462073.97	2227739.92	Аналитический метод	0.1	-
36	461854.56	2227711.40	Аналитический метод	0.1	-
37	461738.54	2227696.17	Аналитический метод	0.1	-
38	461581.25	2227618.13	Аналитический метод	0.1	-
39	461448.23	2227508.69	Аналитический метод	0.1	-
40	461267.78	2227371.55	Аналитический метод	0.1	-
41	461071.51	2227269.71	Аналитический метод	0.1	-
42	460878.23	2227169.84	Аналитический метод	0.1	-
43	460694.42	2227073.25	Аналитический метод	0.1	-
44	460569.69	2226964.45	Аналитический метод	0.1	-
45	460432.56	2226842.92	Аналитический метод	0.1	-
46	460314.89	2226738.95	Аналитический метод	0.1	-

Сведения о местоположении границ объекта					
1. Система координат МСК-47, зона 2					
2. Сведения о характерных точках границ объекта					
Обозначение характерных точек границ	Координаты, м		Метод определения координат характерной точки	Средняя квадратическая погрешность положения характерной точки (Мп), м	Описание обозначения точки на местности (при наличии)
	X	Y			
47	460334.97	2226716.79	Аналитический метод	0.1	-
48	460452.43	2226820.45	Аналитический метод	0.1	-
49	460589.48	2226941.90	Аналитический метод	0.1	-
50	460710.47	2227047.81	Аналитический метод	0.1	-
51	460892.05	2227143.21	Аналитический метод	0.1	-
52	460990.27	2227194.03	Аналитический метод	0.1	-
53	461085.30	2227243.06	Аналитический метод	0.1	-
54	461283.33	2227345.84	Аналитический метод	0.1	-
55	461467.08	2227485.36	Аналитический метод	0.1	-
56	461596.97	2227592.47	Аналитический метод	0.1	-
57	461747.35	2227667.27	Аналитический метод	0.1	-
58	461858.42	2227681.64	Аналитический метод	0.1	-
59	462082.95	2227710.97	Аналитический метод	0.1	-
60	462252.51	2227805.50	Аналитический метод	0.1	-
61	462408.91	2227893.96	Аналитический метод	0.1	-
62	462555.55	2227956.62	Аналитический метод	0.1	-
63	462602.91	2227877.99	Аналитический метод	0.1	-
64	462608.26	2227872.74	Аналитический метод	0.1	-
65	462615.76	2227870.73	Аналитический метод	0.1	-
66	462622.18	2227872.18	Аналитический метод	0.1	-
67	462773.28	2227944.04	Аналитический метод	0.1	-
68	462910.62	2228008.25	Аналитический метод	0.1	-
69	463060.73	2228079.17	Аналитический метод	0.1	-
70	463066.22	2228084.66	Аналитический метод	0.1	-
71	463068.23	2228092.11	Аналитический метод	0.1	-
72	463068.46	2228166.28	Аналитический метод	0.1	-
73	463230.02	2228226.38	Аналитический метод	0.1	-
74	463400.20	2228289.95	Аналитический метод	0.1	-
75	463610.23	2228313.00	Аналитический метод	0.1	-
76	463815.97	2228335.46	Аналитический метод	0.1	-
77	463987.33	2228354.15	Аналитический метод	0.1	-
78	464162.82	2228373.34	Аналитический метод	0.1	-
79	464374.36	2228396.21	Аналитический метод	0.1	-
80	464572.43	2228417.67	Аналитический метод	0.1	-
81	464777.42	2228439.54	Аналитический метод	0.1	-
82	464964.65	2228406.02	Аналитический метод	0.1	-
83	465160.62	2228371.00	Аналитический метод	0.1	-
84	465367.98	2228333.53	Аналитический метод	0.1	-
85	465574.10	2228297.77	Аналитический метод	0.1	-
86	465576.66	2228297.55	Аналитический метод	0.1	-
87	465580.39	2228298.02	Аналитический метод	0.1	-
88	465775.62	2228348.15	Аналитический метод	0.1	-
89	465972.28	2228397.76	Аналитический метод	0.1	-
90	466159.73	2228445.29	Аналитический метод	0.1	-
1	466173.88	2228449.91	Аналитический метод	0.1	-


3. Сведения о характерных точках части (частей) границы объекта					
Обозначение характерных точек части границы	Координаты, м		Метод определения координат характерной точки	Средняя квадратическая погрешность положения характерной точки (Mt), м	Описание обозначения точки на местности (при наличии)
	X	Y			
1	2	3	4	5	6
-	-	-	-	-	-

Раздел 3

Сведения о местоположении измененных (уточненных) границ объекта							
1. Система координат МСК-47, зона 2							
2. Сведения о характерных точках границ объекта							
Обозначение характерных точек границ	Существующие координаты, м		Измененные (уточненные) координаты, м		Метод определения координат характерной точки	Средняя квадратическая погрешность положения характерной точки (Mt), м	Описание обозначения точки на местности (при наличии)
	X	Y	X	Y			
1	2	3	4	5	6	7	8
-	-	-	-	-	-	-	-
3. Сведения о характерных точках части (частей) границы объекта							
Обозначение характерных точек части границы	Существующие координаты, м		Измененные (уточненные) координаты, м		Метод определения координат характерной точки	Средняя квадратическая погрешность положения характерной точки (Mt), м	Описание обозначения точки на местности (при наличии)
	X	Y	X	Y			
1	2	3	4	5	6	7	8
-	-	-	-	-	-	-	-

План границ объекта

Обзорная схема границ публичного сервитута

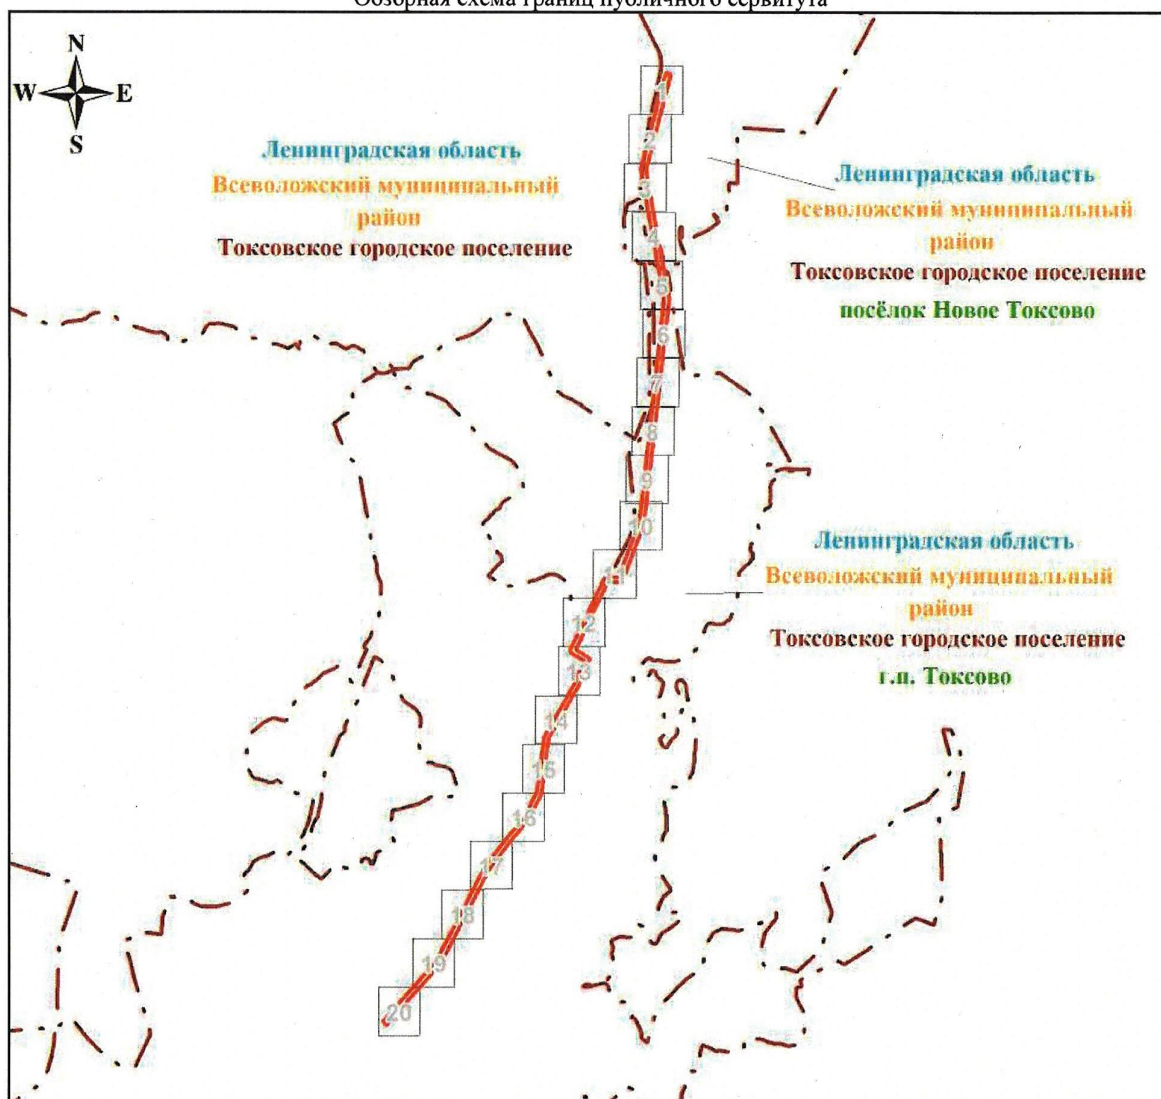


Масштаб 1:41900


Используемые условные знаки и обозначения:




Граница публичного сервитута

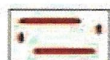

Граница муниципального образования

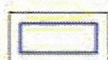

Граница кадастрового квартала

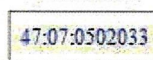

Номер кадастрового квартала

Подпись

Гришанина И. В.

Гришанина И. В.

Дата 15 декабря 2025 г.





Ленинградская область
Всеволожский муниципальный район
муниципальное образование
Лесковское сельское поселение

:91428

89

№2

:102

1
90
2
№1
3

:64

:111


Ленинградская область
Всеволожский муниципальный район
Токсовское городское поселение
посёлок Новое Токсово

:238

47:07:0502033

Масштаб 1:1000


Используемые условные знаки и обозначения:

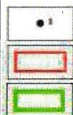

Обозначение характерной точки границы публичного сервитута

Граница публичного сервитута


Граница земельного участка, учтенного в ЕГРН

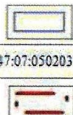

Граница кадастрового квартала

Номер кадастрового квартала

Граница муниципального образования

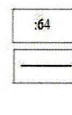

Номер земельного участка, учтенного в ЕГРН

Линия В.И.-35 кВ Кавголовская-2

Подпись



Дата 15 декабря 2025 г.




Ленинградская область
Всеволожский муниципальный район
муниципальное образование
Лесковское сельское поселение

Ленинградская область
Всеволожский муниципальный район
Токсовское городское поселение
посёлок Новое Токсово


47:07:0502033

Масштаб 1:1000


Используемые условные знаки и обозначения:

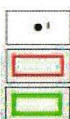

Обозначение характерной точки границы публичного сервитута
Граница публичного сервитута
Граница земельного участка, учтенного в ЕГРН

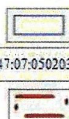

Граница кадастрового квартала
Номер кадастрового квартала

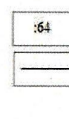

Номер земельного участка, учтенного в ЕГРН
Линия В.Л.-35 кВ Кавголовская-2

Подпись




Дата 15 декабря 2025 г.



Ленинградская область
Всеволожский муниципальный район
муниципальное образование
Лесколосовское сельское поселение

Ленинградская область
Всеволожский муниципальный район
Токсовское городское поселение
посёлок Новое Токсово

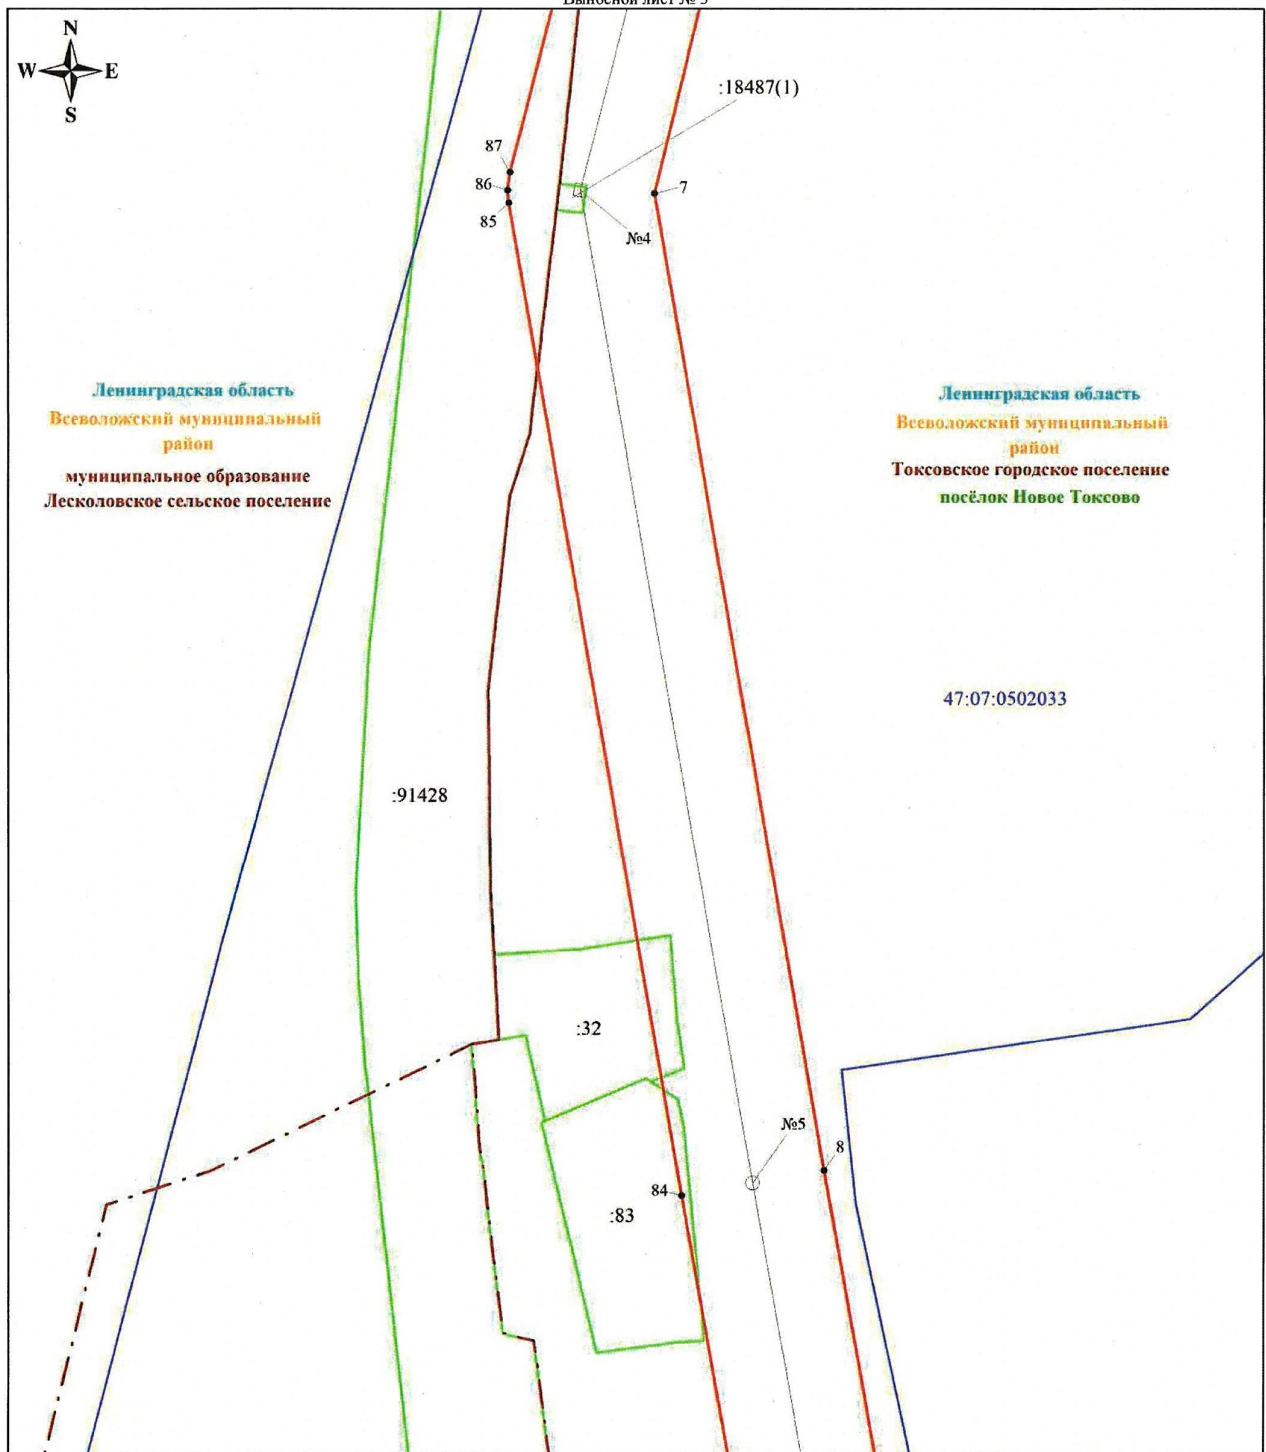

Масштаб 1:1000


Используемые условные знаки и обозначения:

	Обозначение характерной точки границы публичного сервитута		Граница кадастрового квартала		№4	Номер земельного участка, учтенного в ЕГРН
	Граница публичного сервитута		47:07:0502033	Номер кадастрового квартала		Линия В.Л-35 кВ Кавголовская-2
	Граница земельного участка, учтенного в ЕГРН		Граница муниципального образования			

Подпись



Дата 15 декабря 2025 г.

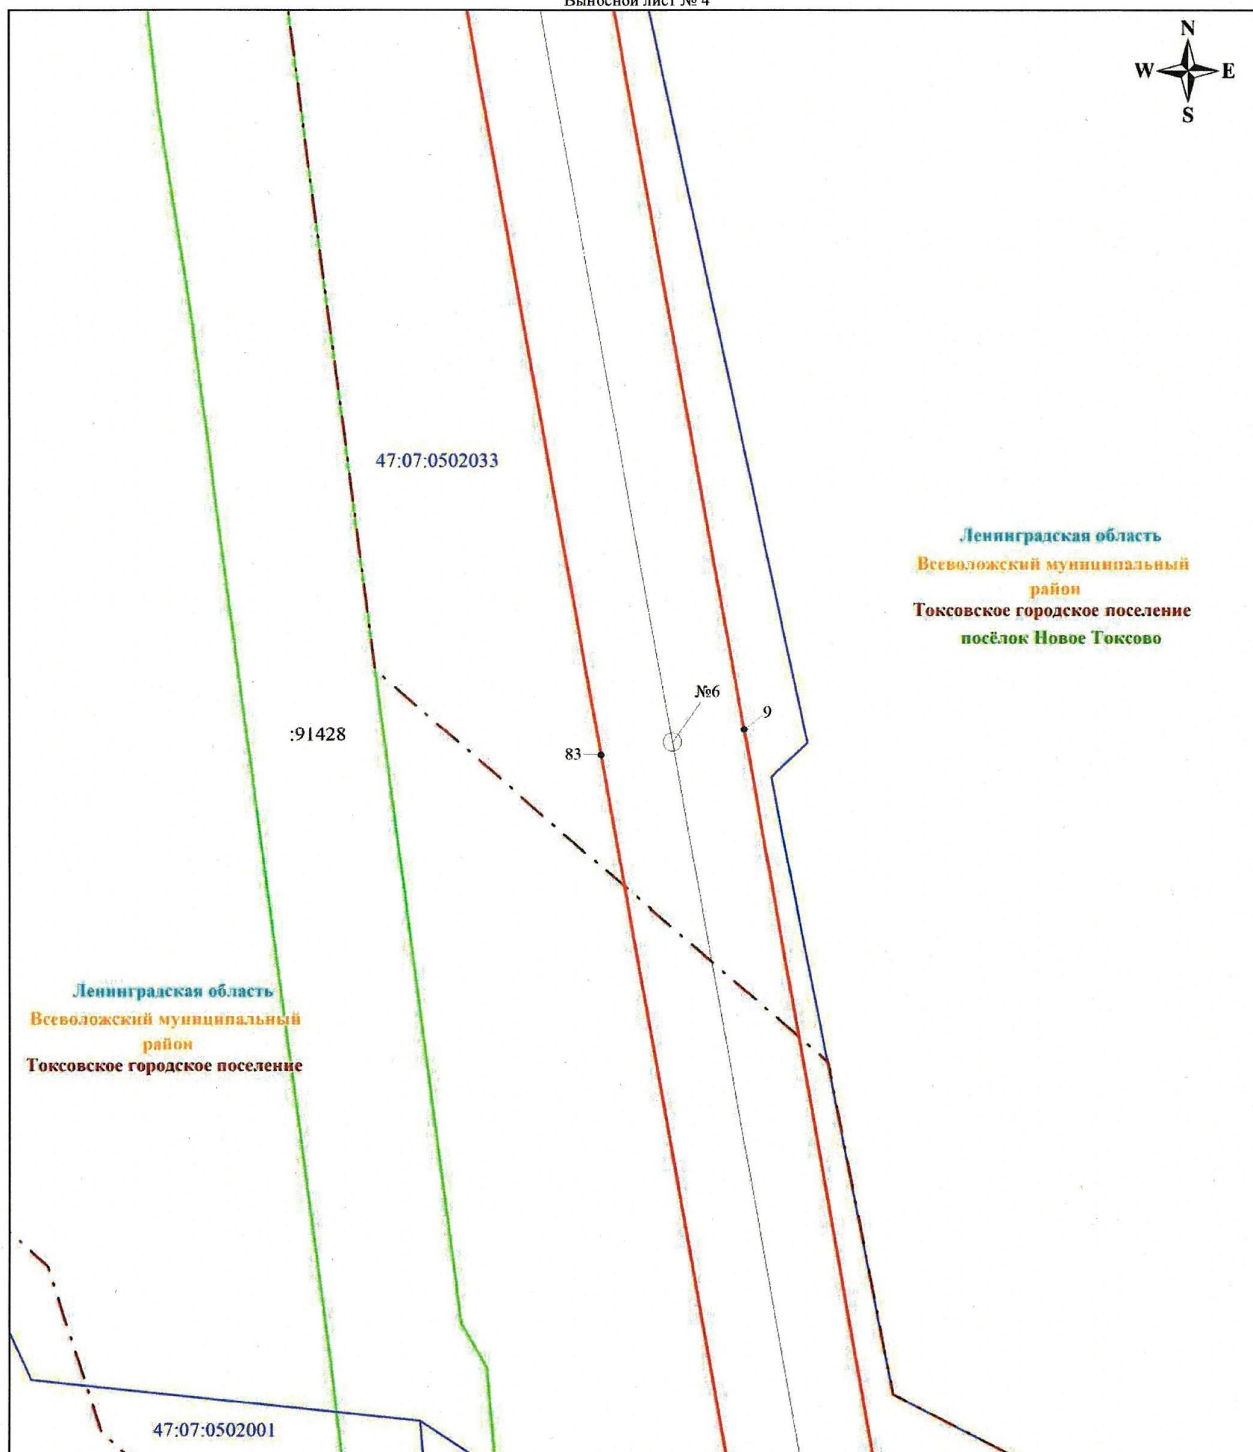

Масштаб 1:1000


Используемые условные знаки и обозначения:

	Обозначение характерной точки границы публичного сервитута		Граница кадастрового квартала		Номер земельного участка, учтенного в ЕГРН
	Граница публичного сервитута		Номер кадастрового квартала		Линия ВЛ-35 кВ Кавголовская-2
	Граница земельного участка, учтенного в ЕГРН		Граница муниципального образования		

Подпись



Дата 15 декабря 2025 г.

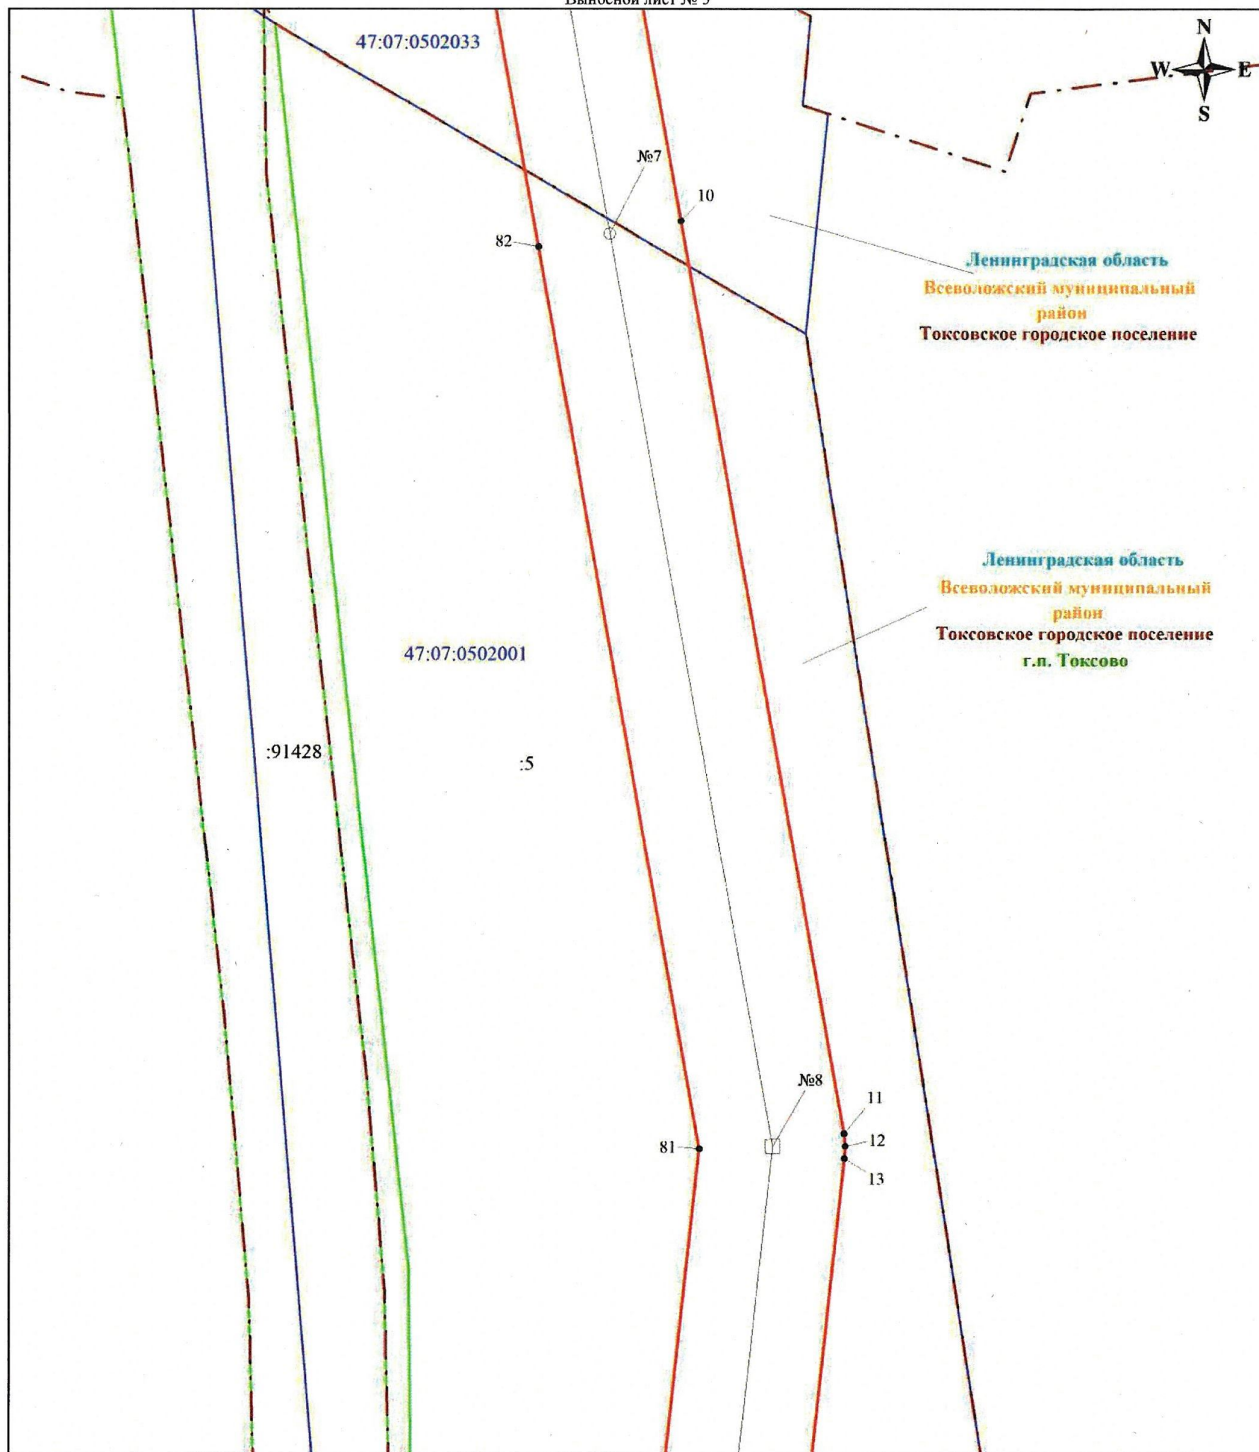

Масштаб 1:1000


Используемые условные знаки и обозначения:

	Обозначение характерной точки границы публичного сервитута		Граница кадастрового квартала		Номер земельного участка, учтенного в ЕГРН
	Граница публичного сервитута		Номер кадастрового квартала		Линия ВЛ-35 кВ Канголовская-2
	Граница земельного участка, учтенного в ЕГРН		Граница муниципального образования		

Подпись




Дата 15 декабря 2025 г.

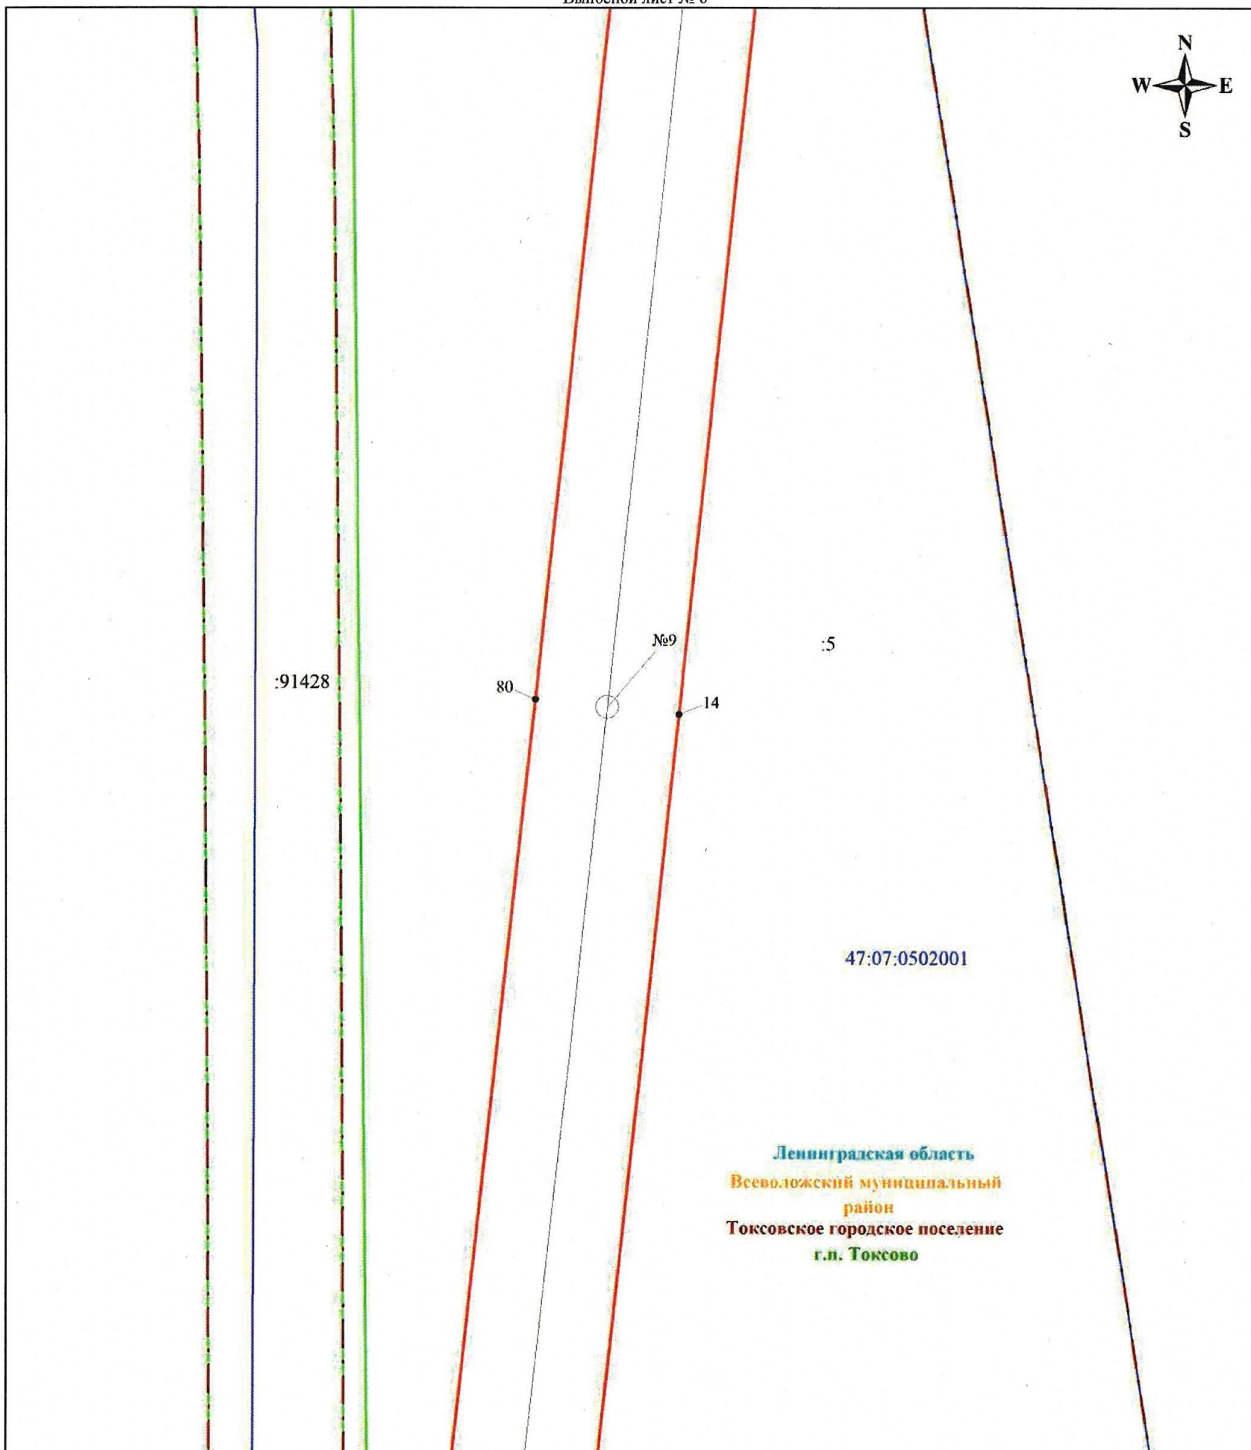

Масштаб 1:1000


Используемые условные знаки и обозначения:

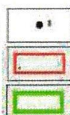

Обозначение характерной точки границы публичного сервитута

Граница публичного сервитута


Граница земельного участка, учтенного в ЕГРН

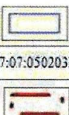

Граница кадастрового квартала

Номер кадастрового квартала

Граница муниципального образования

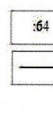


Номер земельного участка, учтенного в ЕГРН

Линия ВЛ-35 кВ Кавголовская-2

Подпись



Дата 15 декабря 2025 г.

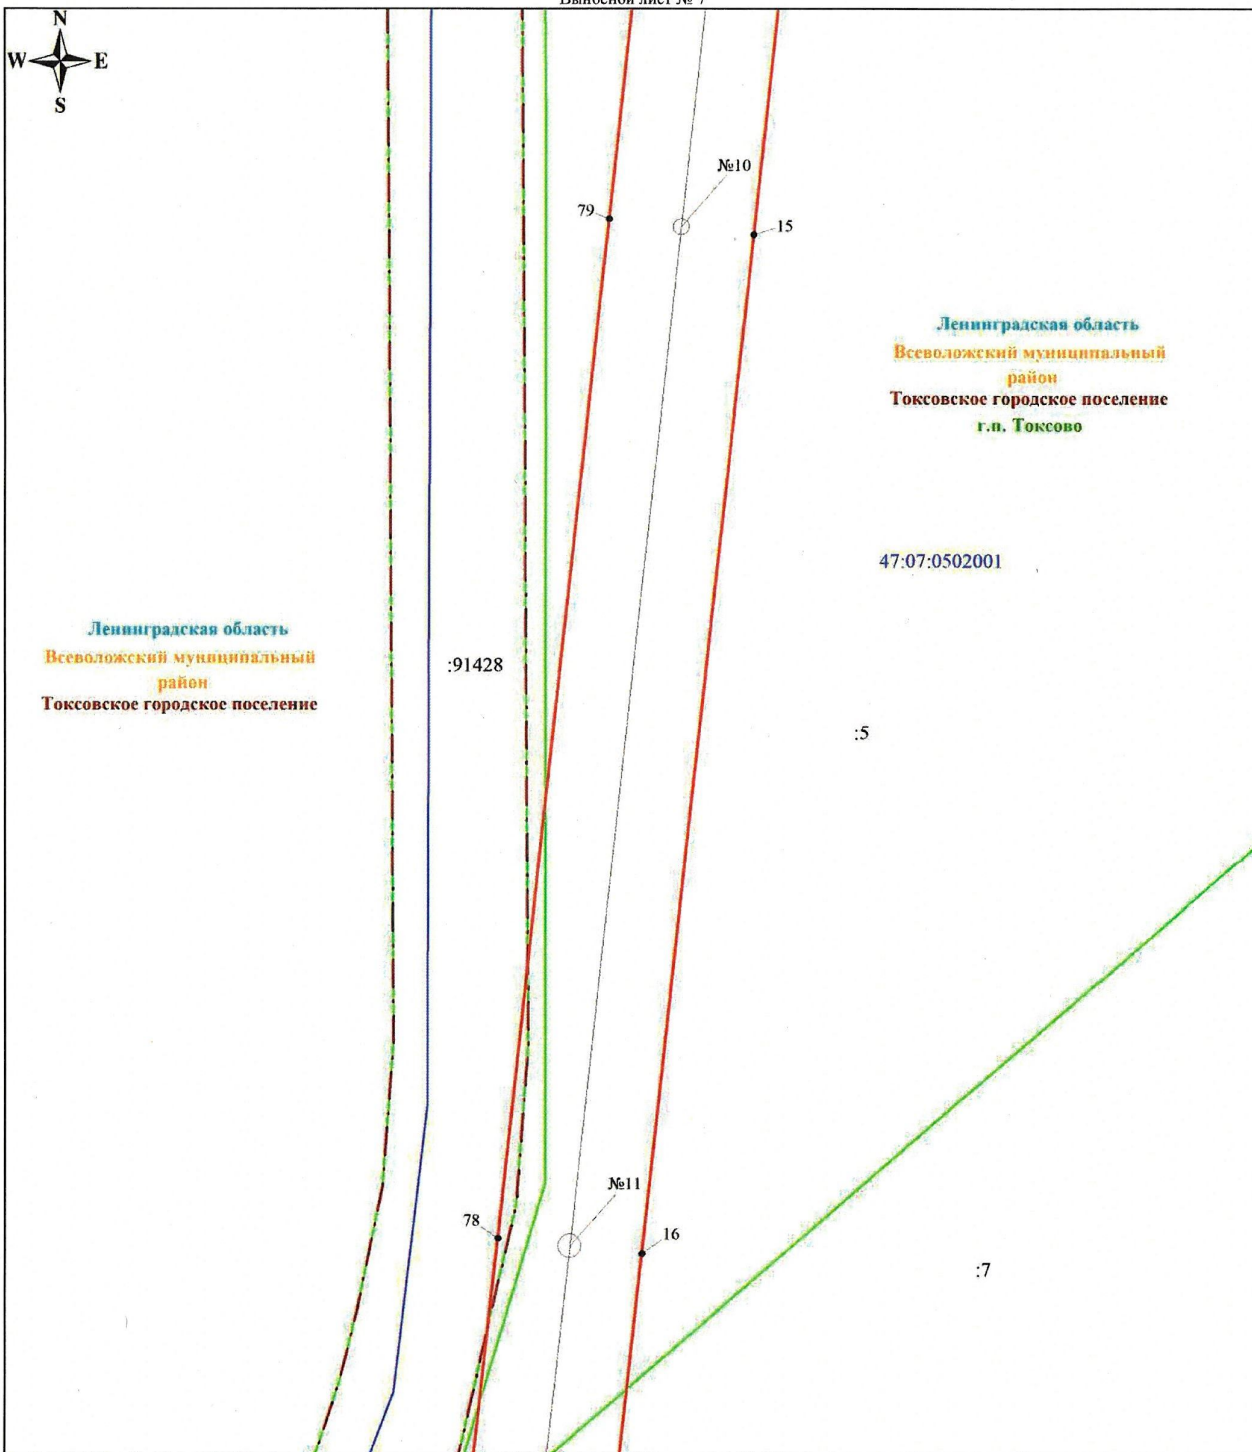

Масштаб 1:1000


Используемые условные знаки и обозначения:



Обозначение характерной точки границы публичного сервитута

Граница публичного сервитута


Граница земельного участка, учтенного в ЕГРН

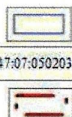

Граница кадастрового квартала

Номер кадастрового квартала

Граница муниципального образования

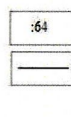


Номер земельного участка, учтенного в ЕГРН

Линия ВЛ-35 кВ Кавголовская-2

Подпись



Дата 15 декабря 2025 г.

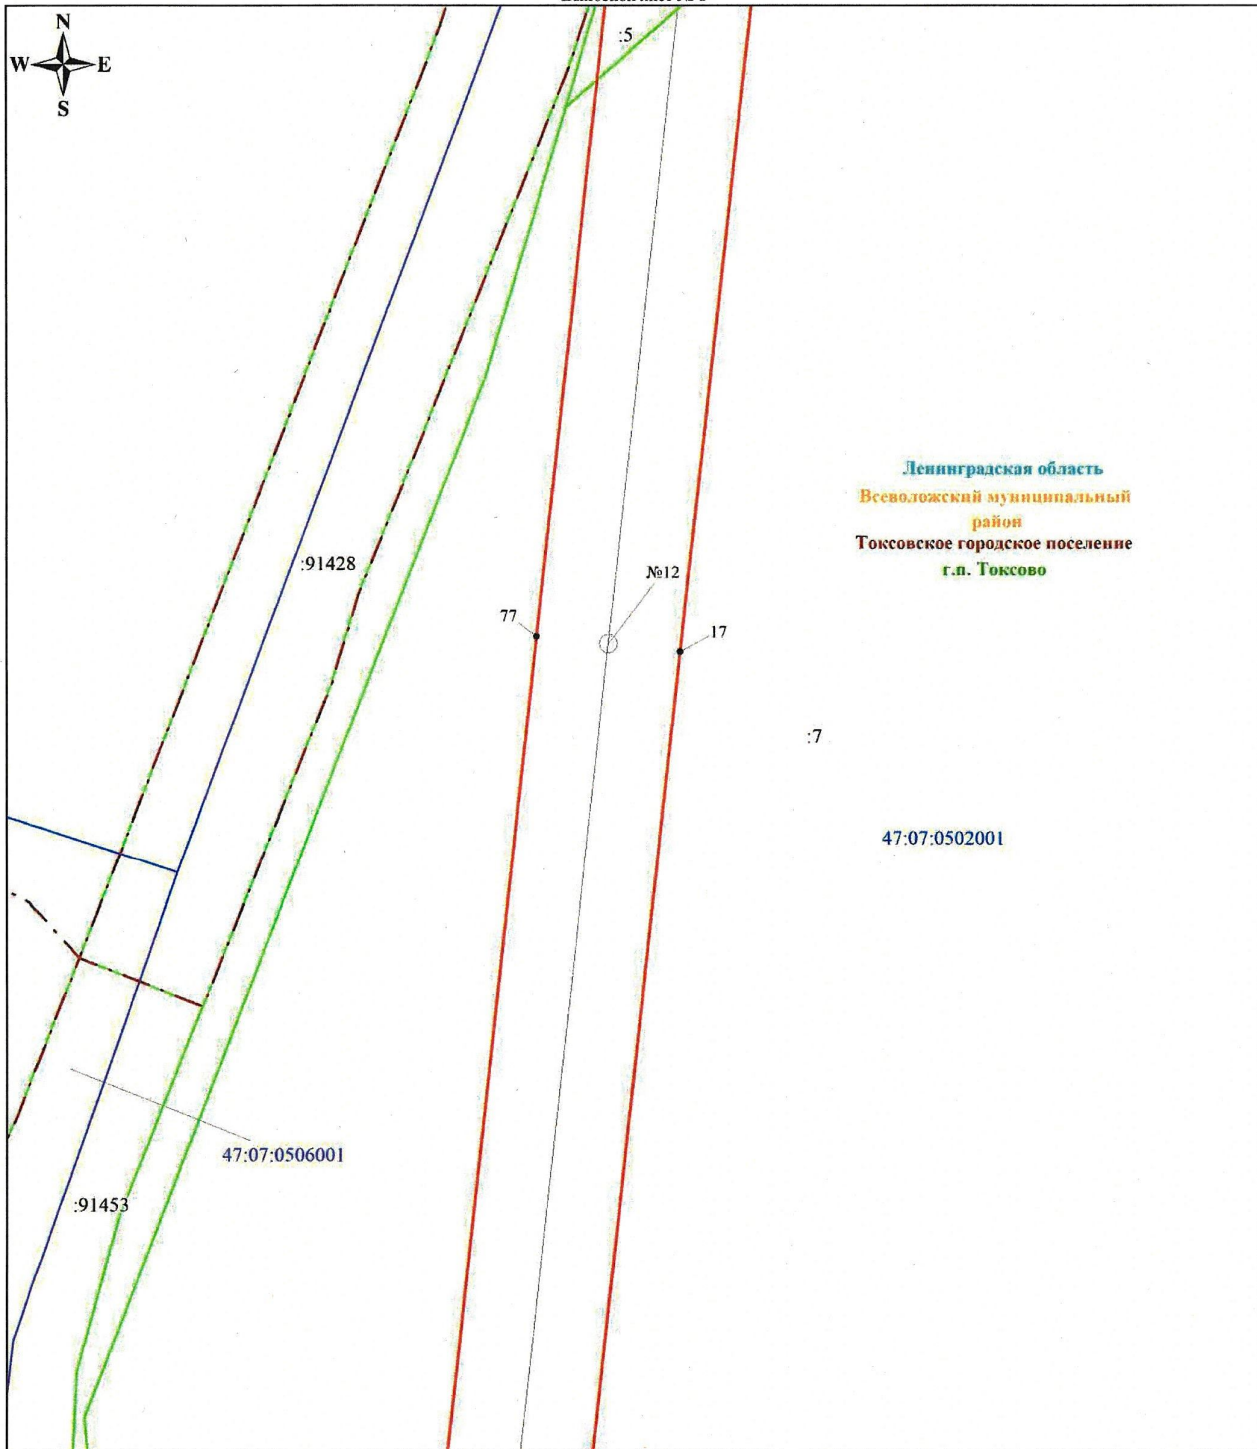


Ленинградская область
Всеволожский муниципальный район
Токсовское городское поселение
г.п. Токсово

47:07:0502001

47:07:0506001

Масштаб 1:1000


Используемые условные знаки и обозначения:

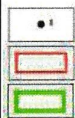

Обозначение характерной точки границы публичного сервитута

Граница публичного сервитута


Граница земельного участка, учтенного в ЕГРН

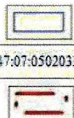

Граница кадастрового квартала

Номер кадастрового квартала

Граница муниципального образования

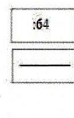

Номер земельного участка, учтенного в ЕГРН


Линия ВЛ-35 кВ Канголовская-2

Подпись



Григорьев И. В.

Дата 15 декабря 2025 г.

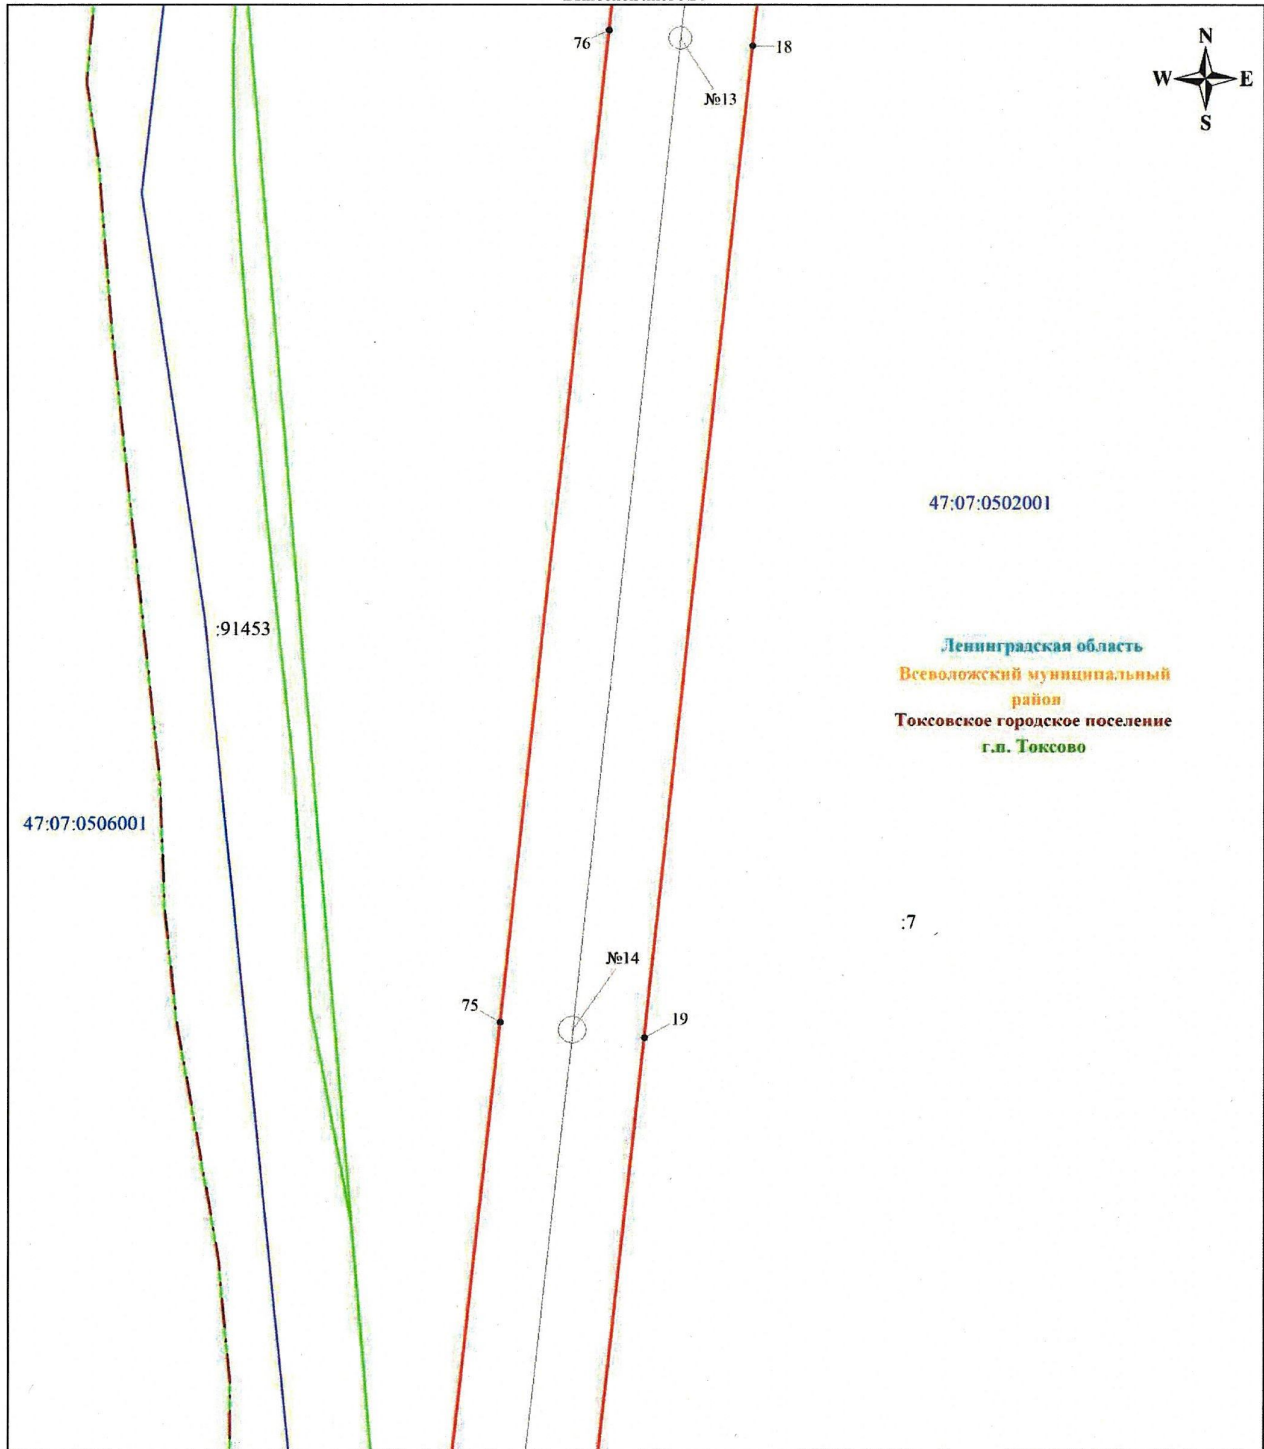

47:07:0502001

Ленинградская область
Всеволожский муниципальный район
Токсовское городское поселение
г.п. Токсово

47:07:0506001

:7

Масштаб 1:1000

Используемые условные знаки и обозначения:

	Обозначение характерной точки границы публичного сервитута		Граница кадастрового квартала		Номер земельного участка, учтенного в ЕГРН
	Граница публичного сервитута		Номер кадастрового квартала		Линия ВЛ-35 кВ Кантовская-2
	Граница земельного участка, учтенного в ЕГРН		Граница муниципального образования		

Подпись



Дата 15 декабря 2025 г.



Ленинградская область
Всеволожский муниципальный район
Токсовское городское поселение

47:07:0506001

47:07:0502001

:7

Ленинградская область
Всеволожский муниципальный район
Токсовское городское поселение
г.п. Токсово

74


№15

20


:91453

Масштаб 1:1000


Используемые условные знаки и обозначения:

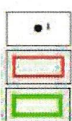

Обозначение характерной точки границы публичного сервитута
Граница публичного сервитута
Граница земельного участка, учтенного в ЕГРН

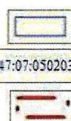

Граница кадастрового квартала
Номер кадастрового квартала

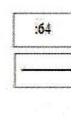

Номер земельного участка, учтенного в ЕГРН
Линия ВЛ-35 кВ Кавголовская-2

Подпись



Дата 15 декабря 2025 г.



Ленинградская область
Всеволожский муниципальный район
Токсовское городское поселение

47:07:0506001

:91453

:7

47:07:0502001

Ленинградская область
Всеволожский муниципальный район
Токсовское городское поселение
г.п. Токсово

47:07:0502050

Масштаб 1:1000


Используемые условные знаки и обозначения:

	Обозначение характерной точки границы публичного сервитута		Граница кадастрового квартала		Номер земельного участка, учтенного в ЕГРН
	Граница публичного сервитута		Номер кадастрового квартала		Линия ВЛ-35 кВ Кавголовская-2
	Граница земельного участка, учтенного в ЕГРН		Граница муниципального образования		

Подпись




Дата 15 декабря 2025 г.

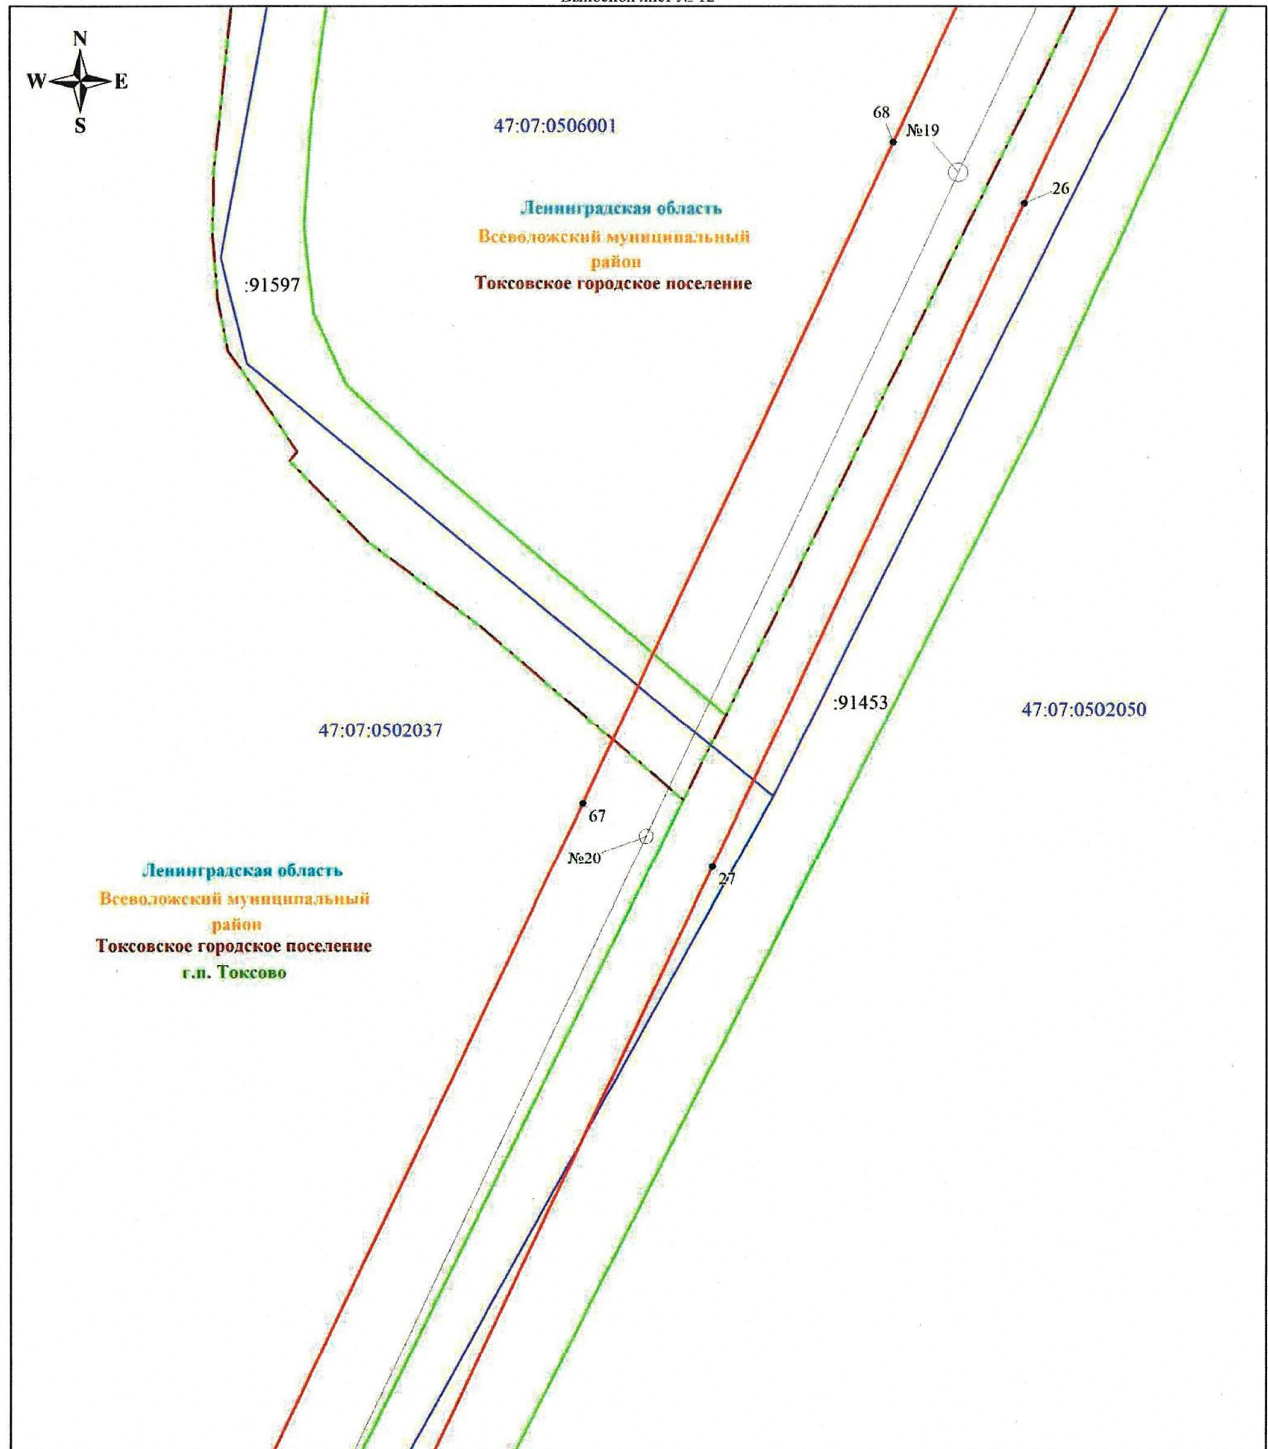

Мащштаб 1:1000


Используемые условные знаки и обозначения:

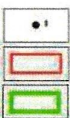

Обозначение характерной точки границы публичного сервитута

Граница публичного сервитута


Граница земельного участка, учтенного в ЕГРН

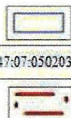

Граница кадастрового квартала

Номер кадастрового квартала

Граница муниципального образования

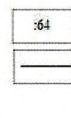

Номер земельного участка, учтенного в ЕГРН

Линия ВЛ-35 кВ Кавголовская-2

Подпись


Гришанюча И. В.

Дата 15 декабря 2025 г.





Ленинградская область
Всеволожский муниципальный район
Токсовское городское поселение
г.п. Токсово

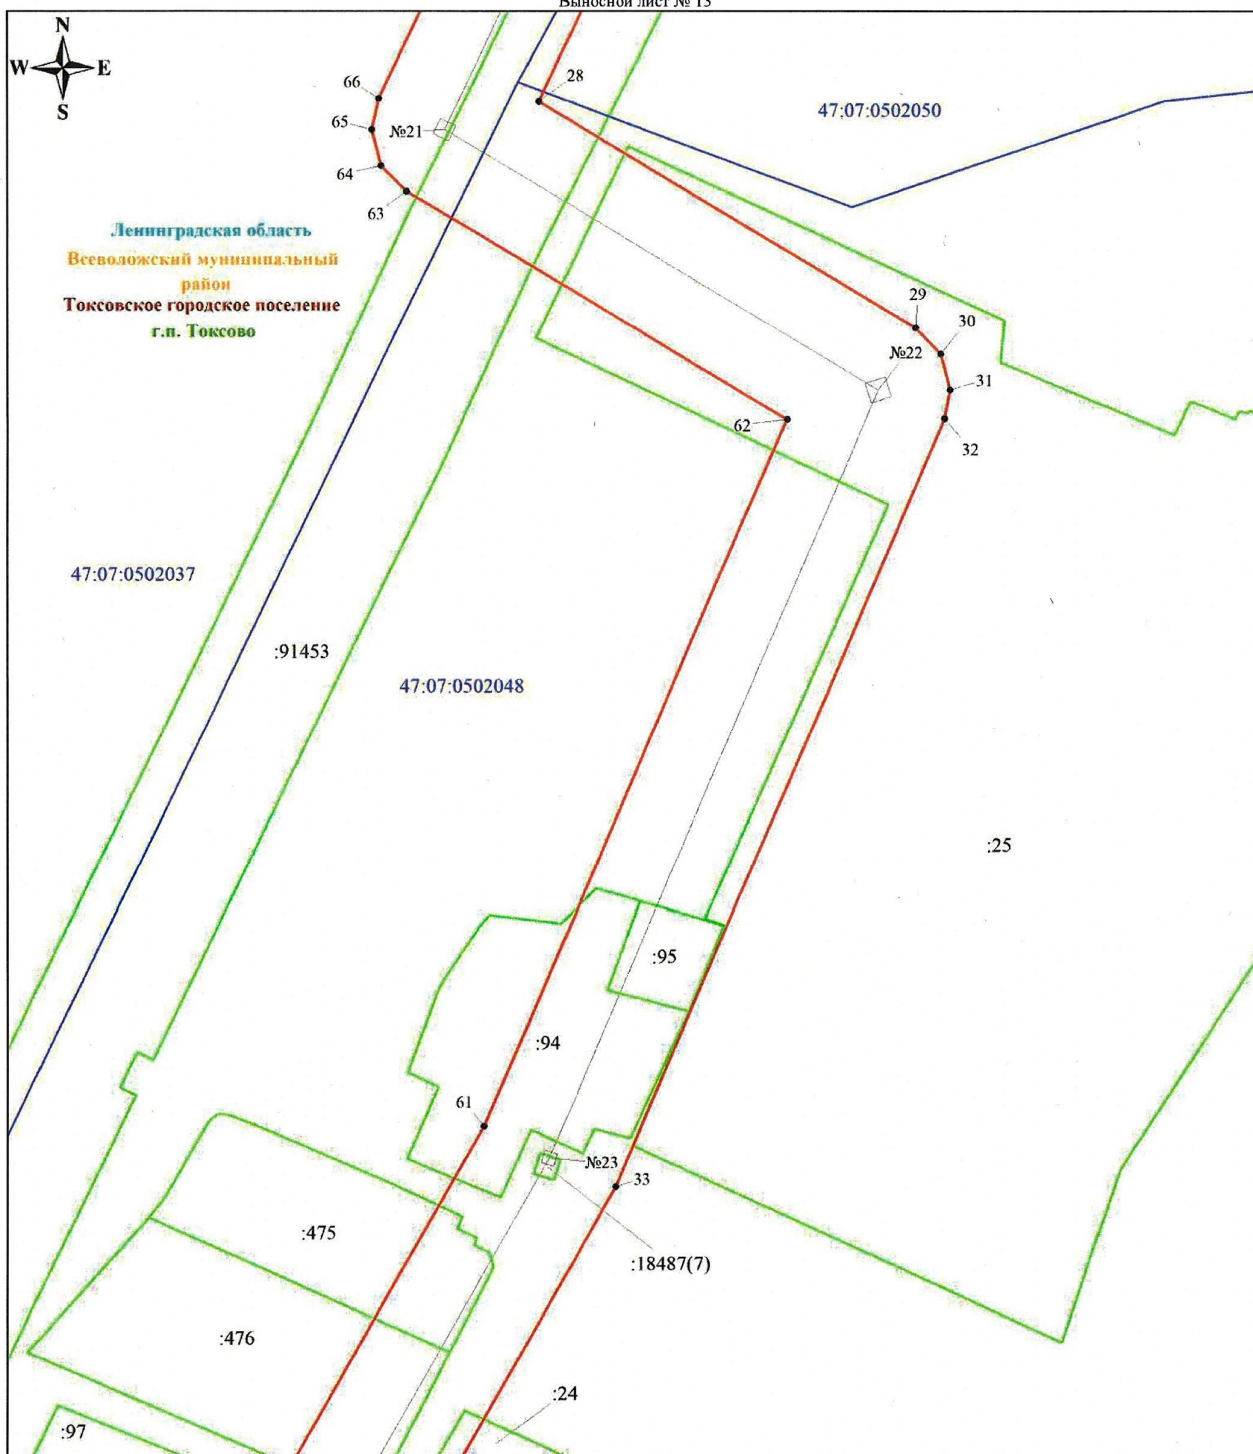

Масштаб 1:1000


Используемые условные знаки и обозначения:

	Обозначение характерной точки границы публичного сервитута		Граница кадастрового квартала		Номер земельного участка, учтенного в ЕГРН
	Граница публичного сервитута		Номер кадастрового квартала		Линия ВЛ-35 кВ Кавголовская-2
	Граница земельного участка, учтенного в ЕГРН				

Подпись



Дата 15 декабря 2025 г.

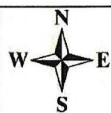

Ленинградская область
Всеволожский муниципальный район
Токсовское городское поселение
г.п. Токсово

Масштаб 1:1000


Используемые условные знаки и обозначения:

	Обозначение характерной точки границы публичного сервитута		Граница кадастрового квартала		Номер земельного участка, учтенного в ЕГРН
	Граница публичного сервитута		Граница земельного участка, учтенного в ЕГРН		Номер кадастрового квартала
	Граница земельного участка, учтенного в ЕГРН				Линия ВЛ-35 кВ Кавголовская-2

Подпись



Дата 15 декабря 2025 г.

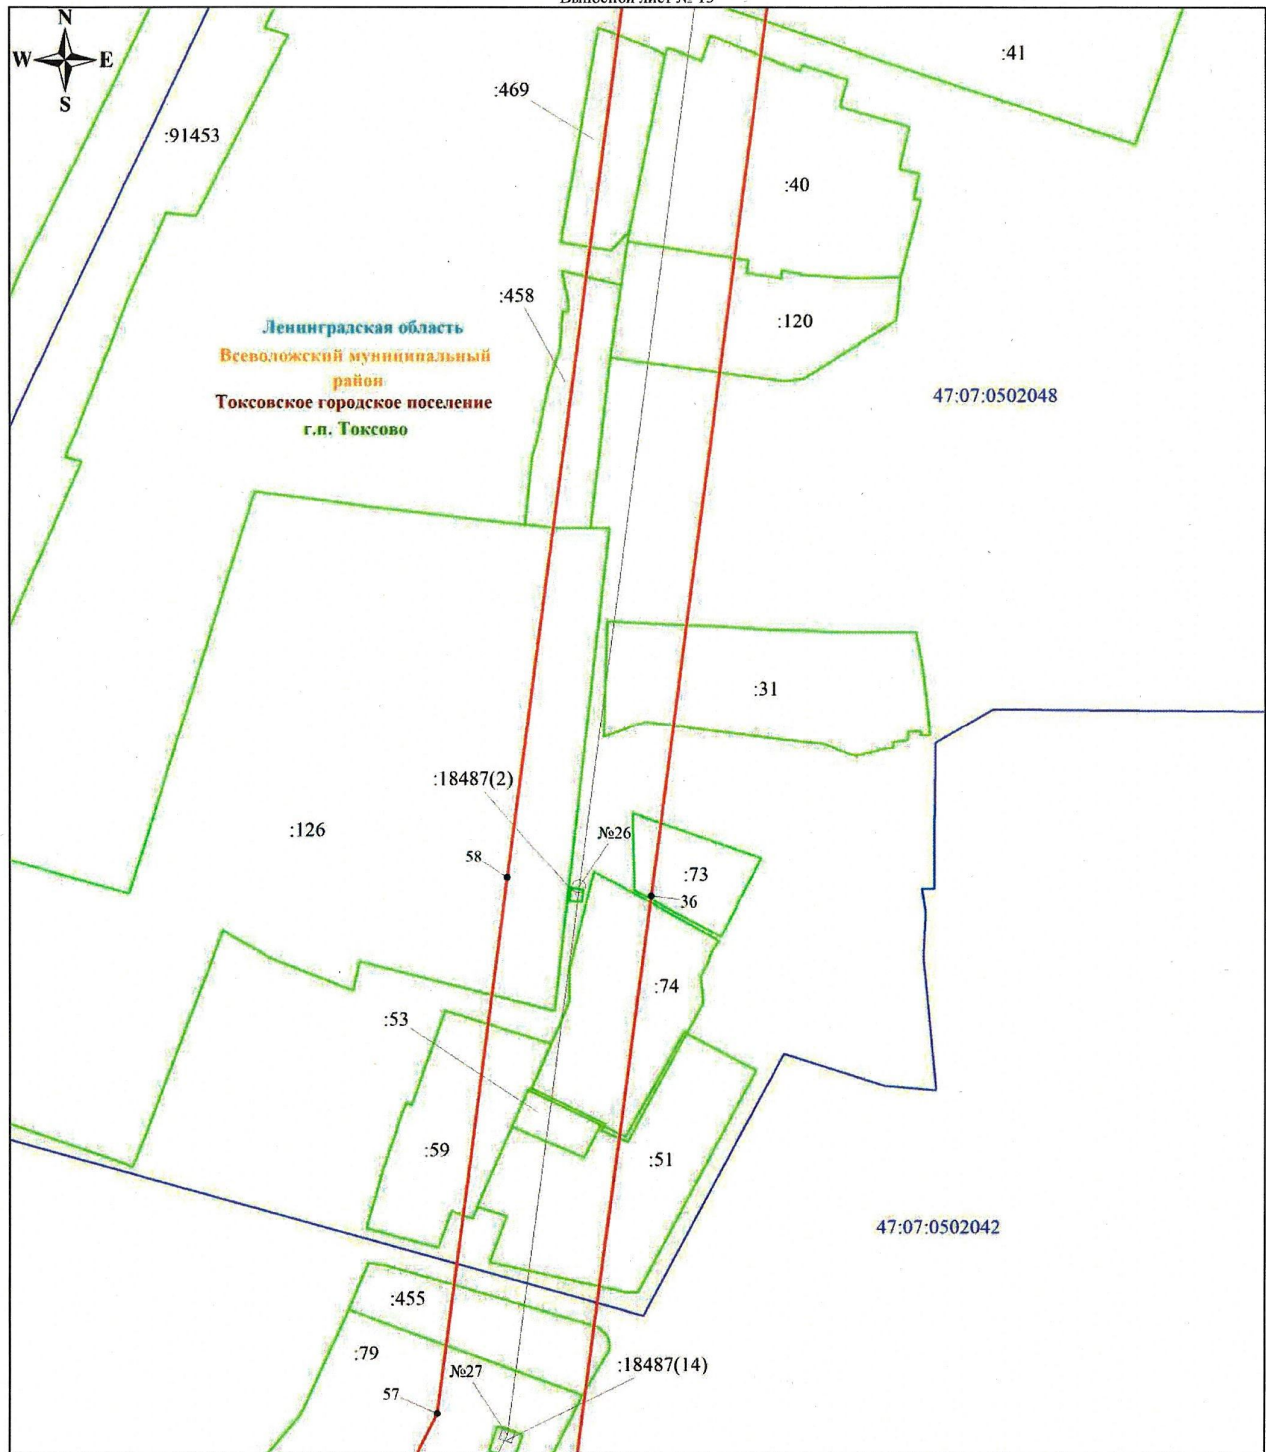

Масштаб 1:1000


Используемые условные знаки и обозначения:

	Обозначение характерной точки границы публичного сервитута		Граница кадастрового квартала		№64 Номер земельного участка, учтенного в ЕГРН
	Граница публичного сервитута		Номер кадастрового квартала		Линия ВЛ-35 кВ Кавголовская-2
	Граница земельного участка, учтенного в ЕГРН				

Подпись



Дата 15 декабря 2025 г.

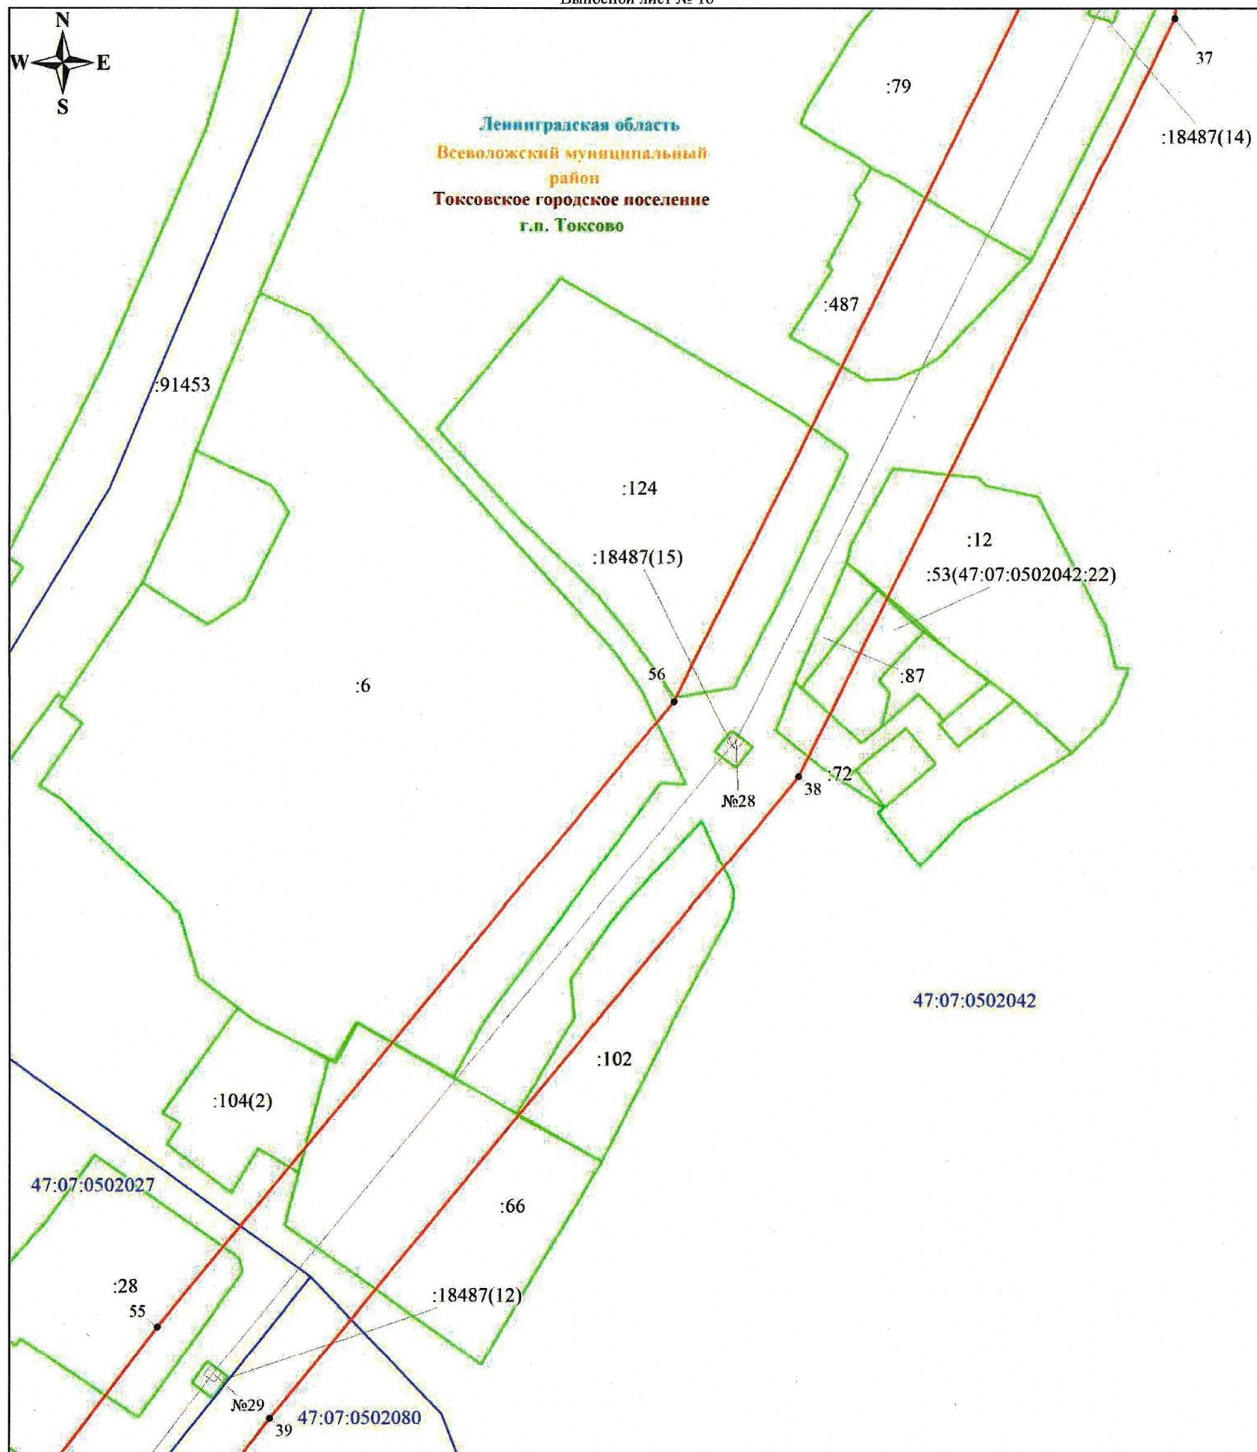

Масштаб 1:1000

Используемые условные знаки и обозначения:


	Обозначение характерной точки границы публичного сервитута		Граница кадастрового квартала		Номер земельного участка, учтенного в ЕГРН
	Граница публичного сервитута		Номер кадастрового квартала		Линия В.Л-35 кВ Кавголовская-2
	Граница земельного участка, учтенного в ЕГРН				

Подпись



Григорьева И. В.


Дата 15 декабря 2025 г.

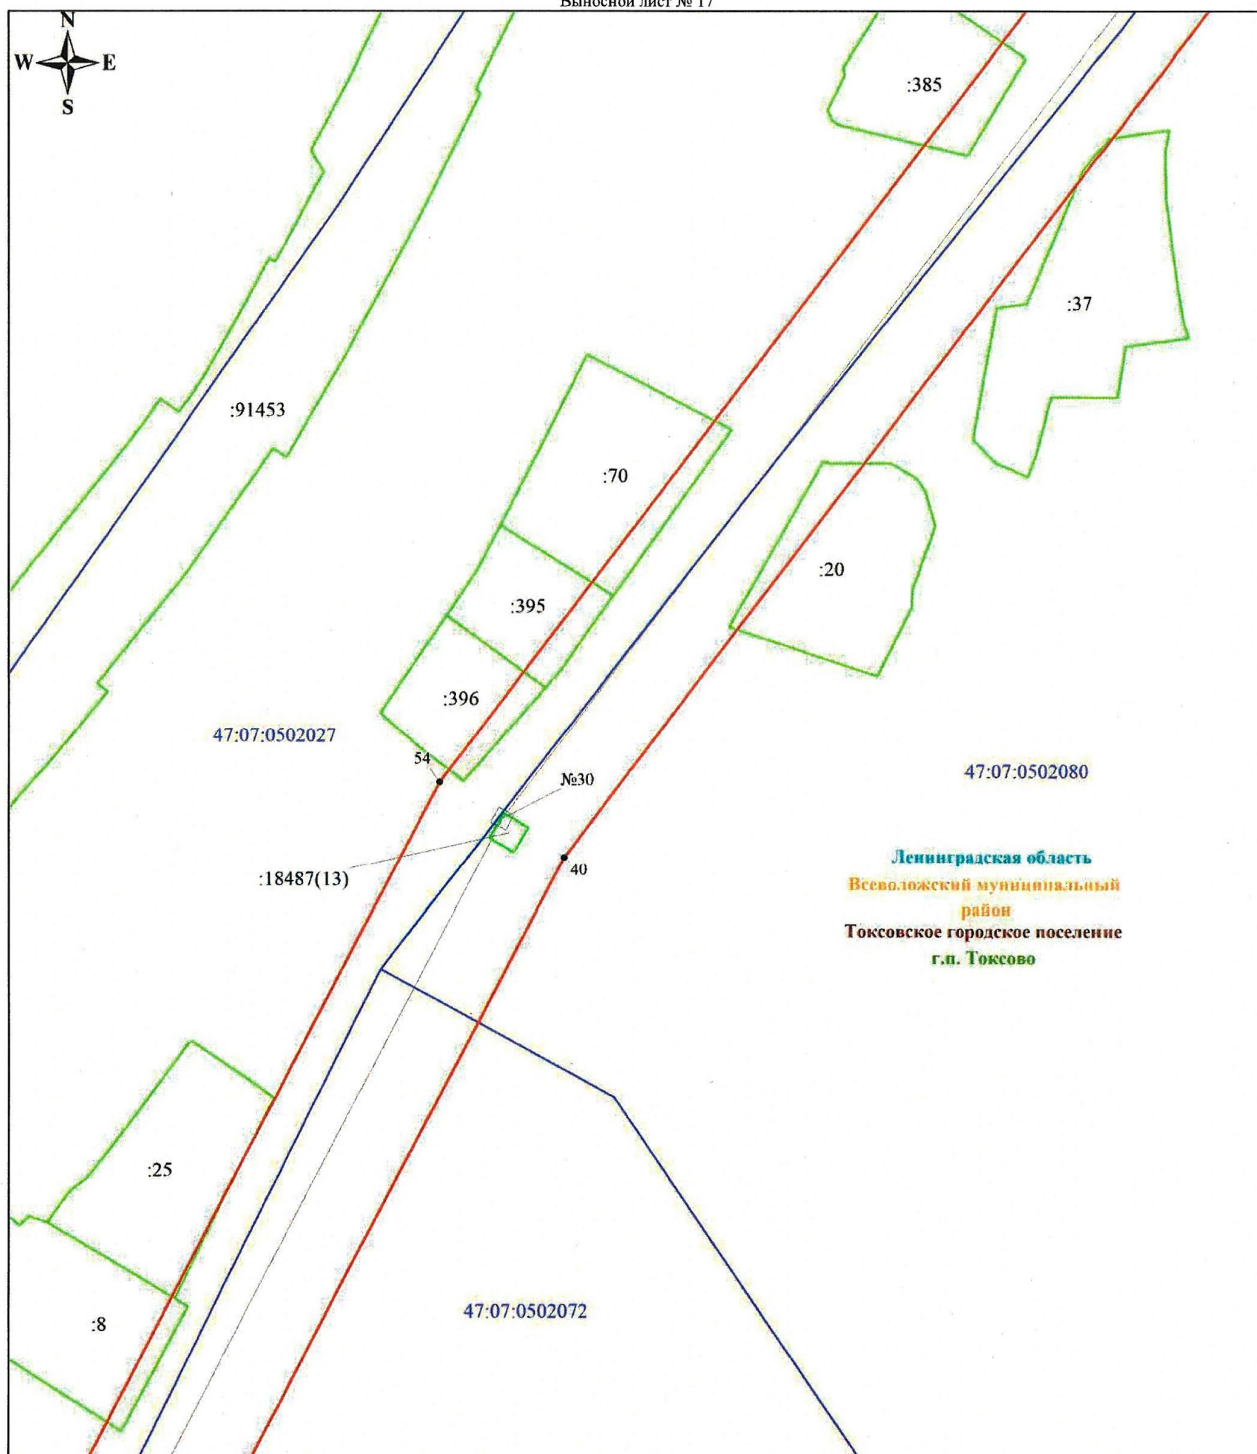

Ленинградская область
Всеволожский муниципальный район
Токсовское городское поселение
г.п. Токсово

Масштаб 1:1000

Используемые условные знаки и обозначения:

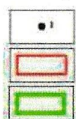

Обозначение характерной точки границы публичного сервитута

Граница публичного сервитута

Граница земельного участка, учтенного в ЕГРН



Граница кадастрового квартала

Номер кадастрового квартала



:64 Номер земельного участка, учтенного в ЕГРН


Линия ВЛ-10 кВ Кавголовская-2

Подпись



Дата 15 декабря 2025 г.



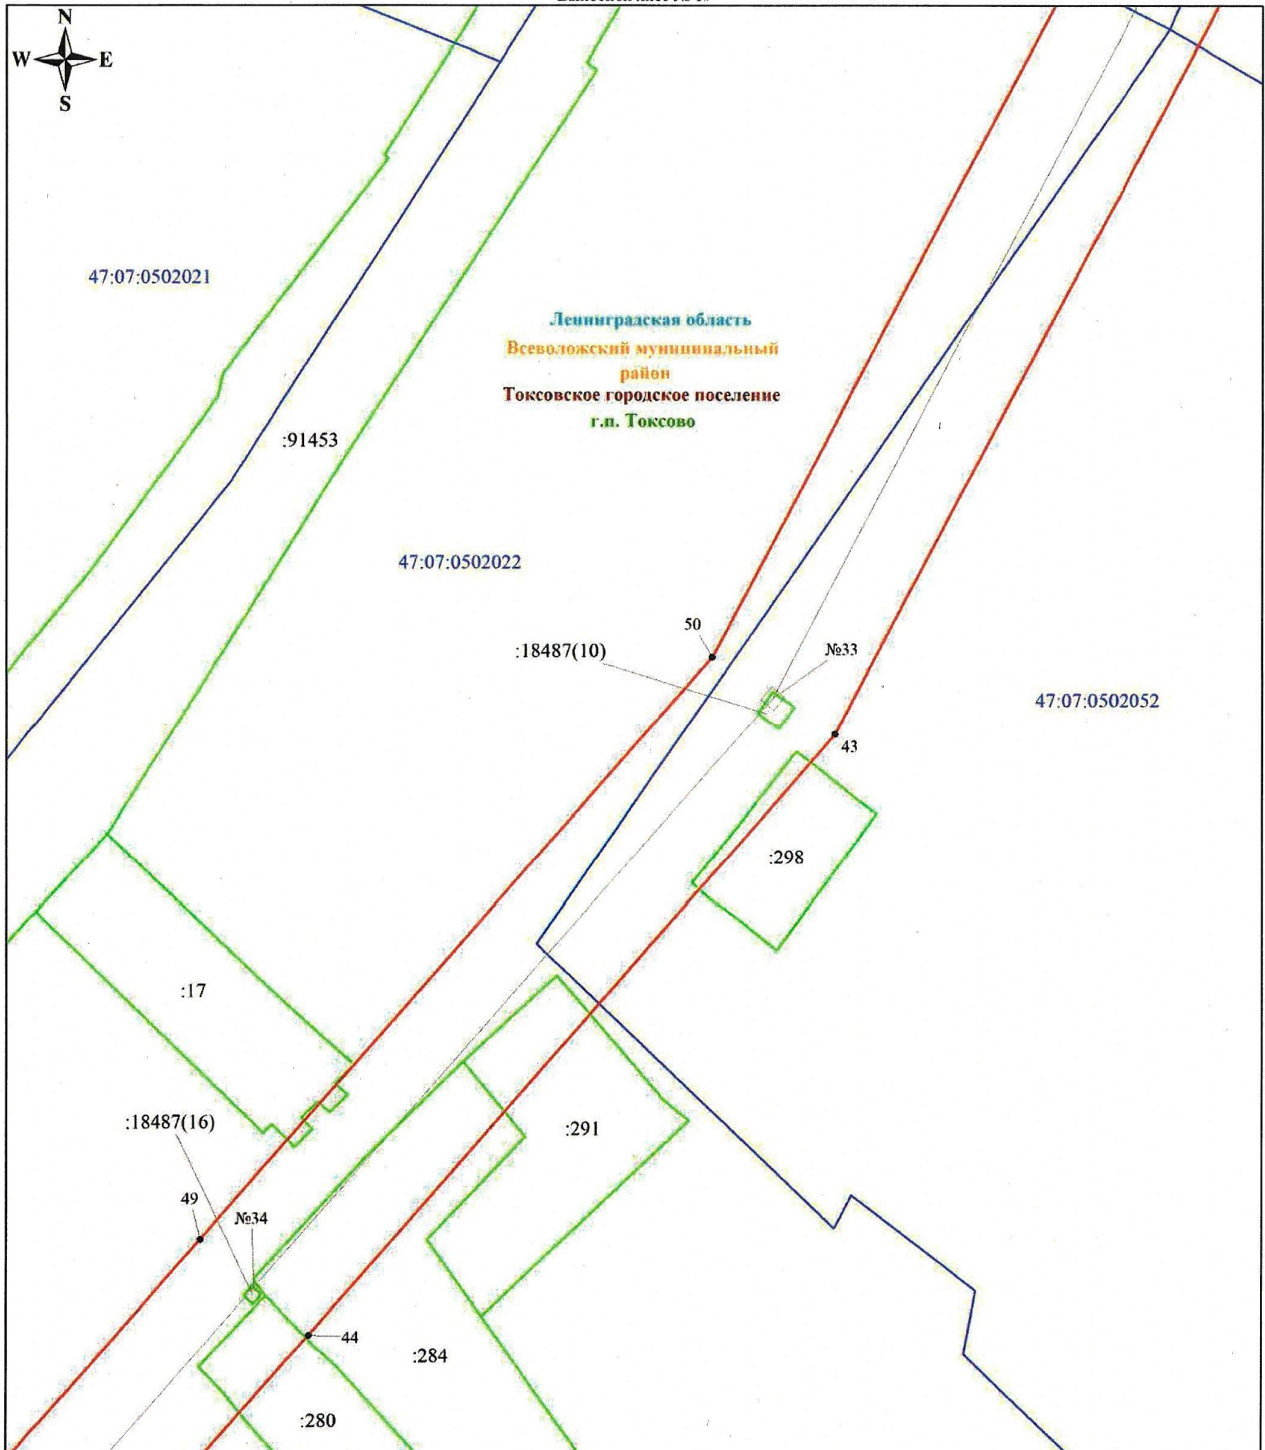

Масштаб 1:1000


Используемые условные знаки и обозначения:

	Обозначение характерной точки границы публичного сервитута		Граница кадастрового квартала		Номер земельного участка, учтенного в ЕГРН
	Граница публичного сервитута		Номер кадастрового квартала		Линия ВЛ-35 кВ Каваловская-2
	Граница земельного участка, учтенного в ЕГРН				

Подпись



Дата 15 декабря 2025 г.

 

Используемые условные знаки и обозначения:



Дата 15 декабря 2025 г.