



КОМИТЕТ ГРАДОСТРОИТЕЛЬНОЙ ПОЛИТИКИ
ЛЕНИНГРАДСКОЙ ОБЛАСТИ

ПРИКАЗ

от 24 июля 2026 года № 95

**О внесении изменений в правила землепользования и застройки
Тихвинского городского поселения Тихвинского района
Ленинградской области (применительно к территориям населённых
пунктов и части территории земель промышленности)**

В соответствии с Градостроительным кодексом Российской Федерации, пунктом 1 части 2 статьи 1 областного закона от 7 июля 2014 года № 45-оз «О перераспределении полномочий в области градостроительной деятельности между органами государственной власти Ленинградской области и органами местного самоуправления Ленинградской области», пунктом 2.13 Положения о комитете градостроительной политики Ленинградской области, утвержденного постановлением Правительства Ленинградской области от 9 сентября 2019 года № 421, приказываю:

внести в правила землепользования и застройки Тихвинского городского поселения Тихвинского района Ленинградской области (применительно к территориям населённых пунктов и части территории земель промышленности), утверждённые приказом комитета по архитектуре и градостроительству Ленинградской области от 15 апреля 2016 года № 19 (с изменениями), изменения согласно приложению к настоящему приказу.

Председатель комитета

И.Я. Кулаков

**Изменения в правила землепользования и застройки
Тихвинского городского поселения Тихвинского района
Ленинградской области (применительно к территориям населённых пунктов
и части территории земель промышленности)**

1. В содержании:

1.1. Главу 11 дополнить позицией следующего содержания:

«Статья 51.3.1 «Территориальная зона Ж-3.1 – зона застройки индивидуальными жилыми домами».

1.2. В главе 12:

1.2.1. Дополнить позицией следующего содержания:

«Статья 61.9.1. Зона Н-9.1 – охранные зоны трубопроводов (газопроводов)».

1.2.2. Позицию «Статья 61.10. Зона Н-10 – охранные зоны линий электропередач» изложить в следующей редакции:

«Статья 61.10. Зона Н-10 – охранные зоны объектов электроэнергетики (объектов электросетевого хозяйства и объектов по производству электрической энергии)».

2. В таблице 1 статьи 36 «Максимальная и минимальная площадь земельного участка» главы 10:

2.1. В пункте 1 подстроку:

«

	в территориальных зонах ОИ-1 и Ж-3, расположенных в границах зон с особыми условиями использования территорий И-1 и И-2	500	1200
--	---	-----	------

»

изложить в следующей редакции:

«

	в территориальных зонах ОИ-1 и Ж-3, расположенных в границах зон с особыми условиями использования территорий И-1 и И-2	500	1300
--	---	-----	------

».

2.2. Строку пункта 2 таблицы 1 изложить в следующей редакции:

«

2	«Для ведения личного подсобного хозяйства (приусадебный земельный участок) в границах населенных пунктов Тихвинского городского поселения, за исключением города Тихвин, деревень Заболотье, Лазаревичи, Фишева Гора	1001	2000
---	--	------	------

».

3. Раздел «ЖИЛЫЕ ЗОНЫ» статьи 47 «Перечень территориальных зон» главы 11 дополнить строкой:

«Ж-3.1 Зона застройки индивидуальными жилыми домами».

4. Главу 11 дополнить статьей 51.3.1 следующего содержания:

«Статья 51.3.1 «Территориальная зона Ж-3.1 – зона застройки индивидуальными жилыми домами

Зона предназначена для низкоплотной застройки индивидуальными жилыми домами и ведения личного подсобного хозяйства (деревня Стретилово).

2. Кодовое обозначение Ж-3.1

3. Виды разрешенного использования.

Основные виды разрешенного использования земельных участков для зоны Ж-3.1		Основные виды разрешенного использования объектов для зоны Ж-3.1
Код (числовое обозначение)	Наименование	
2.1	Для индивидуального жилищного строительства	- Индивидуальный жилой дом - Размещение гаражей для собственных нужд и хозяйственных построек
3.1.1	Предоставление коммунальных услуг	Размещение зданий и сооружений, обеспечивающих поставку воды, тепла, электричества, газа, отвод канализационных стоков, очистку и уборку объектов недвижимости (котельных, водозаборов, очистных сооружений, насосных станций, водопроводов, линий электропередач, трансформаторных подстанций, газопроводов, линий связи, телефонных станций, канализаций, стоянок, гаражей и мастерских для обслуживания уборочной и аварийной техники, сооружений, необходимых для сбора и плавки снега)
3.2.3	Оказание услуг связи	Размещение зданий, предназначенных для размещения пунктов оказания услуг почтовой, телеграфной, междугородней и международной телефонной связи
8.3	Обеспечение внутреннего правопорядка	- Размещение объектов капитального строительства, необходимых для подготовки и поддержания в готовности органов внутренних дел, Росгвардии и спасательных служб, в которых существует военизированная служба; - Размещение объектов гражданской обороны
12.0.1	Улично-дорожная сеть	- Размещение объектов улично-дорожной сети: автомобильных дорог, трамвайных путей и пешеходных тротуаров в границах населенных пунктов, пешеходных переходов, бульваров, площадей, проездов, велодорожек и объектов велотранспортной и инженерной инфраструктуры; - размещение придорожных стоянок (парковок) транспортных средств в границах городских улиц и дорог
12.0.2	Благоустройство территории	Размещение декоративных, технических, планировочных, конструктивных устройств, элементов озеленения, различных видов оборудования и оформления, малых архитектурных форм, некапитальных нестационарных строений и сооружений, информационных щитов и указателей, применяемых как составные части благоустройства территории, общественных туалетов

		Вспомогательные виды разрешенного использования объектов для зоны Ж-3.1
4.9.2	Стоянка транспортных средств	Размещение стоянок (парковок) легковых автомобилей и других мототранспортных средств, в том числе мотоциклов, мотороллеров, мотоколясок, мопедов, скутеров, за исключением встроенных, пристроенных и встроенно-пристроенных стоянок

Условно разрешенные виды разрешенного использования земельных участков для зоны Ж-3.1		Условно разрешенные виды разрешенного использования объектов для зоны Ж-3.1
Код (числовое обозначение)	Наименование	
2.2	Для ведения личного подсобного хозяйства (приусадебный земельный участок)	- Размещение жилого дома, указанного в описании вида разрешенного использования с кодом 2.1; - производство сельскохозяйственной продукции; - размещение гаража и иных вспомогательных сооружений; - содержание сельскохозяйственных животных
3.3	Бытовое обслуживание	Размещение объектов капитального строительства, предназначенных для оказания населению или организациям бытовых услуг (мастерские мелкого ремонта, ателье, бани, парикмахерские)
3.7.1	Осуществление религиозных обрядов	Размещение зданий и сооружений, предназначенных для совершения религиозных обрядов и церемоний (в том числе церкви, соборы, храмы, часовни, мечети, моленные дома, синагоги)
3.10.1	Амбулаторное ветеринарное обслуживание	Размещение объектов капитального строительства, предназначенных для оказания ветеринарных услуг без содержания животных
4.4	Магазины	Размещение объектов капитального строительства, предназначенных для продажи товаров, торговая площадь которых составляет до 5000 кв. м
4.6	Общественное питание	Размещение объектов капитального строительства в целях устройства мест общественного питания (рестораны, кафе, столовые, закусочные, бары)

3. Предельные размеры земельных участков, предельные параметры разрешенного строительства, реконструкции объектов капитального строительства

№	Параметры	Предельные значения	
1.	Предельные (минимальные и максимальные) размеры земельных участков, кв.м	минимальные	максимальные
1.1	Для вида 2.1	500	1300
1.2	Для видов 2.2, 3.7.1	500	2100
1.3	Для видов 3.2.3, 3.3, 3.10.1, 4.4, 4.6	1000	1500
1.4	Для видов 3.1.1, 8.3, 12.0.1, 12.0.2	Не подлежат установлению	
2.	Минимальные отступы от границ земельных участков в целях определения мест допустимого размещения зданий, строений, сооружений, за пределами которых запрещено строительство зданий, строений, сооружений, м		
2.1	Для видов 2.1, 2.2	0-3 <*>	
2.2	Для видов 3.2.3, 3.3, 3.7.1, 3.10.1, 4.4, 4.6	3	
2.3	Для видов 3.1.1, 4.9.2, 8.3, 12.0.1, 12.0.2	Не подлежат установлению	
3.	Предельная высота зданий, строений, сооружений, м	10	
4.	Максимальный процент застройки в границах земельного участка, определяемый как отношение суммарной площади земельного участка, которая может быть застроена, ко всей площади земельного участка, %		
4.1	Для видов 2.1, 2.2	20 <*>	
4.2	Для видов 3.2.3, 3.3, 3.7.1, 3.10.1, 4.4, 4.6	20	
4.3	Для видов 4.9.2, 12.0.2	0	
4.4	Для видов 3.1.1, 8.3, 12.0.1	Не подлежит установлению	
5.	Иные предельные параметры разрешенного строительства, реконструкции объектов капитального строительства		
5.1	Минимальная длина стороны участка индивидуального жилого дома вдоль красной линии улиц или проездов, м	20	
5.2	Минимальная доля озелененной территории земельных участков, %	40	

5.3	Минимальное количество машино-мест для хранения индивидуального автотранспорта на земельных участках, минимальное количество мест на погрузочно-разгрузочных площадках на земельных участках	Устанавливается с учетом положений главы 11 Правил
-----	--	--

<*> Минимальный отступ жилых домов от границ со стороны улиц - в соответствии с фактически сложившейся в квартале линией застройки (градостроительного регулирования) или в соответствии с документацией по планировке территории.

Минимальный отступ зданий, сооружений от границ со стороны проездов - 3 м;

Минимальное расстояние до границы соседнего участка:

- от жилого дома – 3 м;
- от построек для содержания скота и птицы - 4 м (допускается блокировка хозяйственных построек на смежных земельных участках по взаимному согласию домовладельцев с учетом противопожарных требований);
- от других построек и объектов (бани, автостоянки и др.) – 3 м;
- от стволов деревьев:
 - высокорослых - 4 м;
 - среднерослых - 2 м;
 - от кустарника - 1 м.

<*> 20% для размещения жилого дома без учета хозяйственных построек и гаражей для собственных нужд, при этом суммарная площадь застройки всех вспомогательных объектов учитывается отдельно и не должна превышать 10%

Правила охраны магистральных газопроводов утверждены постановлением Правительства Российской Федерации от 08.09.2017 № 1083 «Об утверждении Правил охраны магистральных газопроводов и о внесении изменений в Положение о представлении в федеральный орган исполнительной власти (его территориальные органы), уполномоченный Правительством Российской Федерации на осуществление государственного кадастрового учета, государственной регистрации прав, ведение Единого государственного реестра недвижимости и предоставление сведений, содержащихся в Едином государственном реестре недвижимости, федеральными органами исполнительной власти, органами государственной власти субъектов Российской Федерации и органами местного самоуправления дополнительных сведений, воспроизводимых на публичных кадастровых картах».

2. Правила охраны магистральных трубопроводов утверждены постановлением Госгортехнадзора России от 24.04.1992 № 9 «Правила охраны магистральных трубопроводов».

7. Наименование статьи 61.10 изложить в следующей редакции:
«Статья 61.10. Зона Н-10 – охранные зоны объектов электроэнергетики (объектов электросетевого хозяйства и объектов по производству электрической энергии)».

8. На карте градостроительного зонирования территории Тихвинского городского поселения применительно к городу Тихвин статьи 30 (Приложение 1):

8.1. Изменить границы территориальной зоны застройки индивидуальными жилыми домами Ж-3.

8.2. Установить границы территориальной зоны застройки индивидуальными жилыми домами Ж-3.1;

9. На карте зон с особыми условиями использования территорий по экологическим условиям и нормативному режиму хозяйственной деятельности применительно к городу Тихвин статьи 31 (Приложение 4):

9.1. Отобразить границы зоны с особыми условиями использования территории Н-9.1 - охранные зоны трубопроводов (газопроводов).

9.2. В условных обозначениях наименование зоны с особыми условиями использования земельных участков и объектов капитального строительства по экологическим условиям и нормативному режиму хозяйственной деятельности Н-10 изложить в следующей редакции:


«Н-10, охранные зоны объектов электроэнергетики (объектов электросетевого хозяйства и объектов по производству электрической энергии)».

9.3. Изменить границы зоны с особыми условиями использования территории Н-10 - охранные зоны объектов электроэнергетики (объектов электросетевого хозяйства и объектов по производству электрической энергии).

10. На карте зон с особыми условиями использования территорий по условиям охраны объектов культурного наследия применительно к городу Тихвин статьи 32 (Приложение 6) отобразить границы территориальной зоны застройки индивидуальными жилыми домами Ж-3.1.

11. Приложение «Сведения о границах территориальных зон» правил землепользования и застройки Тихвинского городского поселения Тихвинского района Ленинградской области (применительно к территориям населенных пунктов и части территории земель промышленности) дополнить описанием границ территориальной зоны Ж-3.1 – зона застройки индивидуальными жилыми домами.


СТАТЬЯ 30. КАРТА ГРАДОСТРОИТЕЛЬНОГО ЗОНИРОВАНИЯ ТЕРРИТОРИИ ТИХВИНСКОГО ГОРОДСКОГО ПОСЕЛЕНИЯ ПРИМЕНИТЕЛЬНО К ГОРОДУ ТИХВИН.

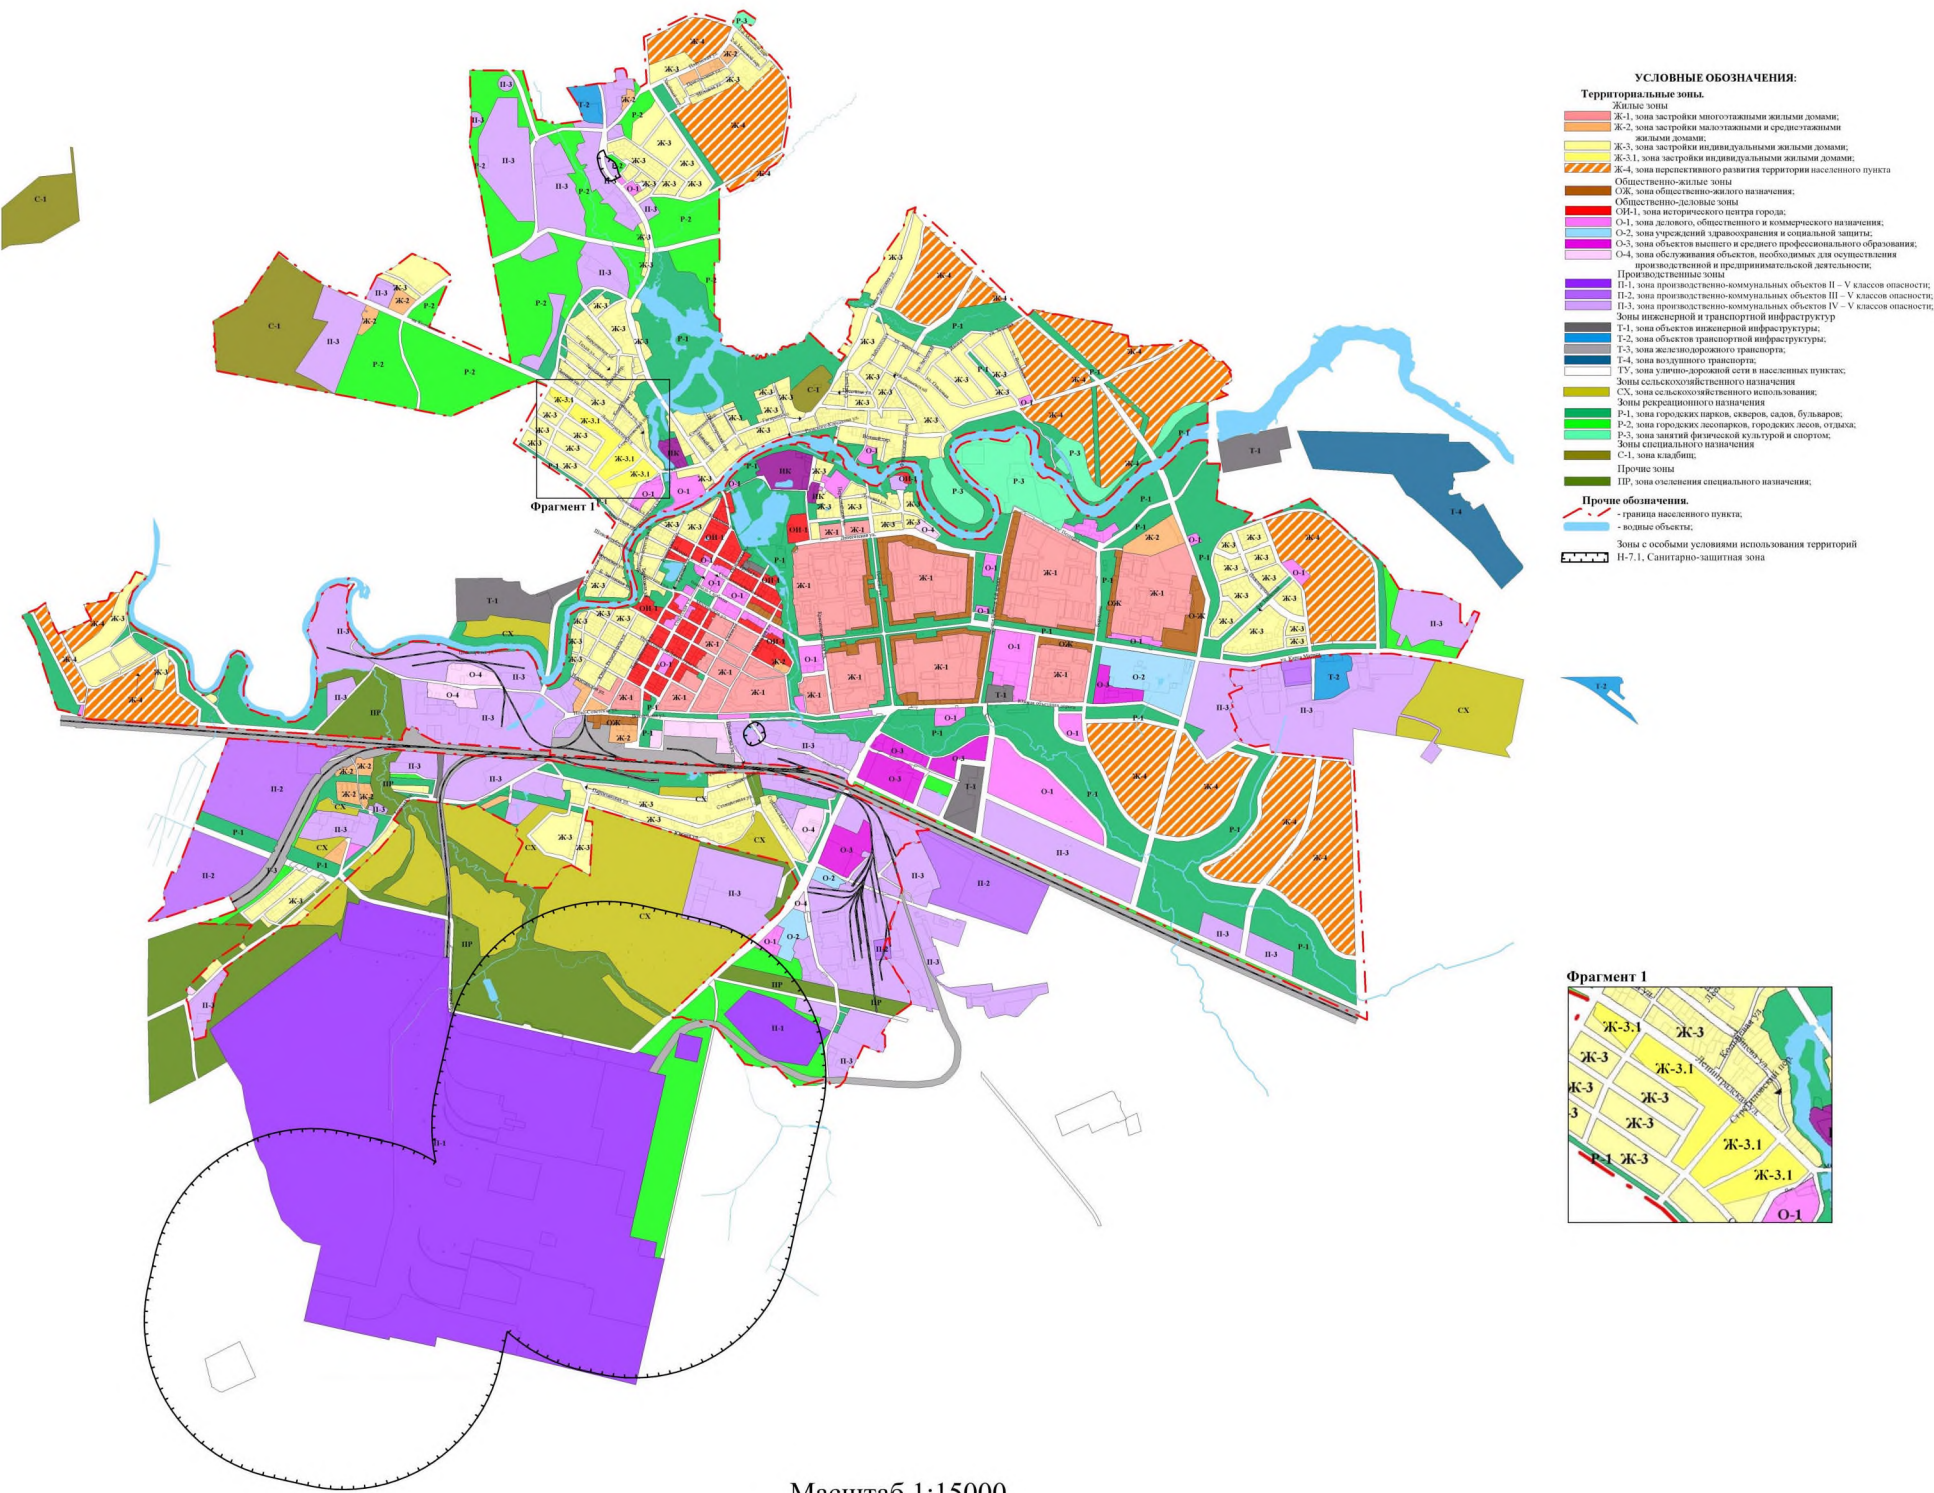


Масштаб 1:15000

ИЗМЕНЕНИЯ В ПРАВИЛА ЗЕМЛЕПОЛЬЗОВАНИЯ И ЗАСТРОЙКИ ТИХВИНСКОГО ГОРОДСКОГО ПОСЕЛЕНИЯ ТИХВИНСКОГО РАЙОНА ЛЕНИНГРАДСКОЙ ОБЛАСТИ (ПРИМИНИТЕЛЬНО К ТЕРРИТОРИЯМ НАСЕЛЁННЫХ ПУНКТОВ И ЧАСТИ ТЕРРИТОРИИ ЗЕМЕЛЬ ПРОМЫШЛЕННОСТИ)

СТАТЬЯ 31. КАРТА ЗОН С ОСОБЫМИ УСЛОВИЯМИ ИСПОЛЬЗОВАНИЯ ТЕРРИТОРИЙ ПО ЭКОЛОГИЧЕСКИМ УСЛОВИЯМ И НОРМАТИВНОМУ РЕЖИМУ ХОЗЯЙСТВЕННОЙ ДЕЯТЕЛЬНОСТИ ПРИМЕНИТЕЛЬНО К ГОРОДУ ТИХВИН.

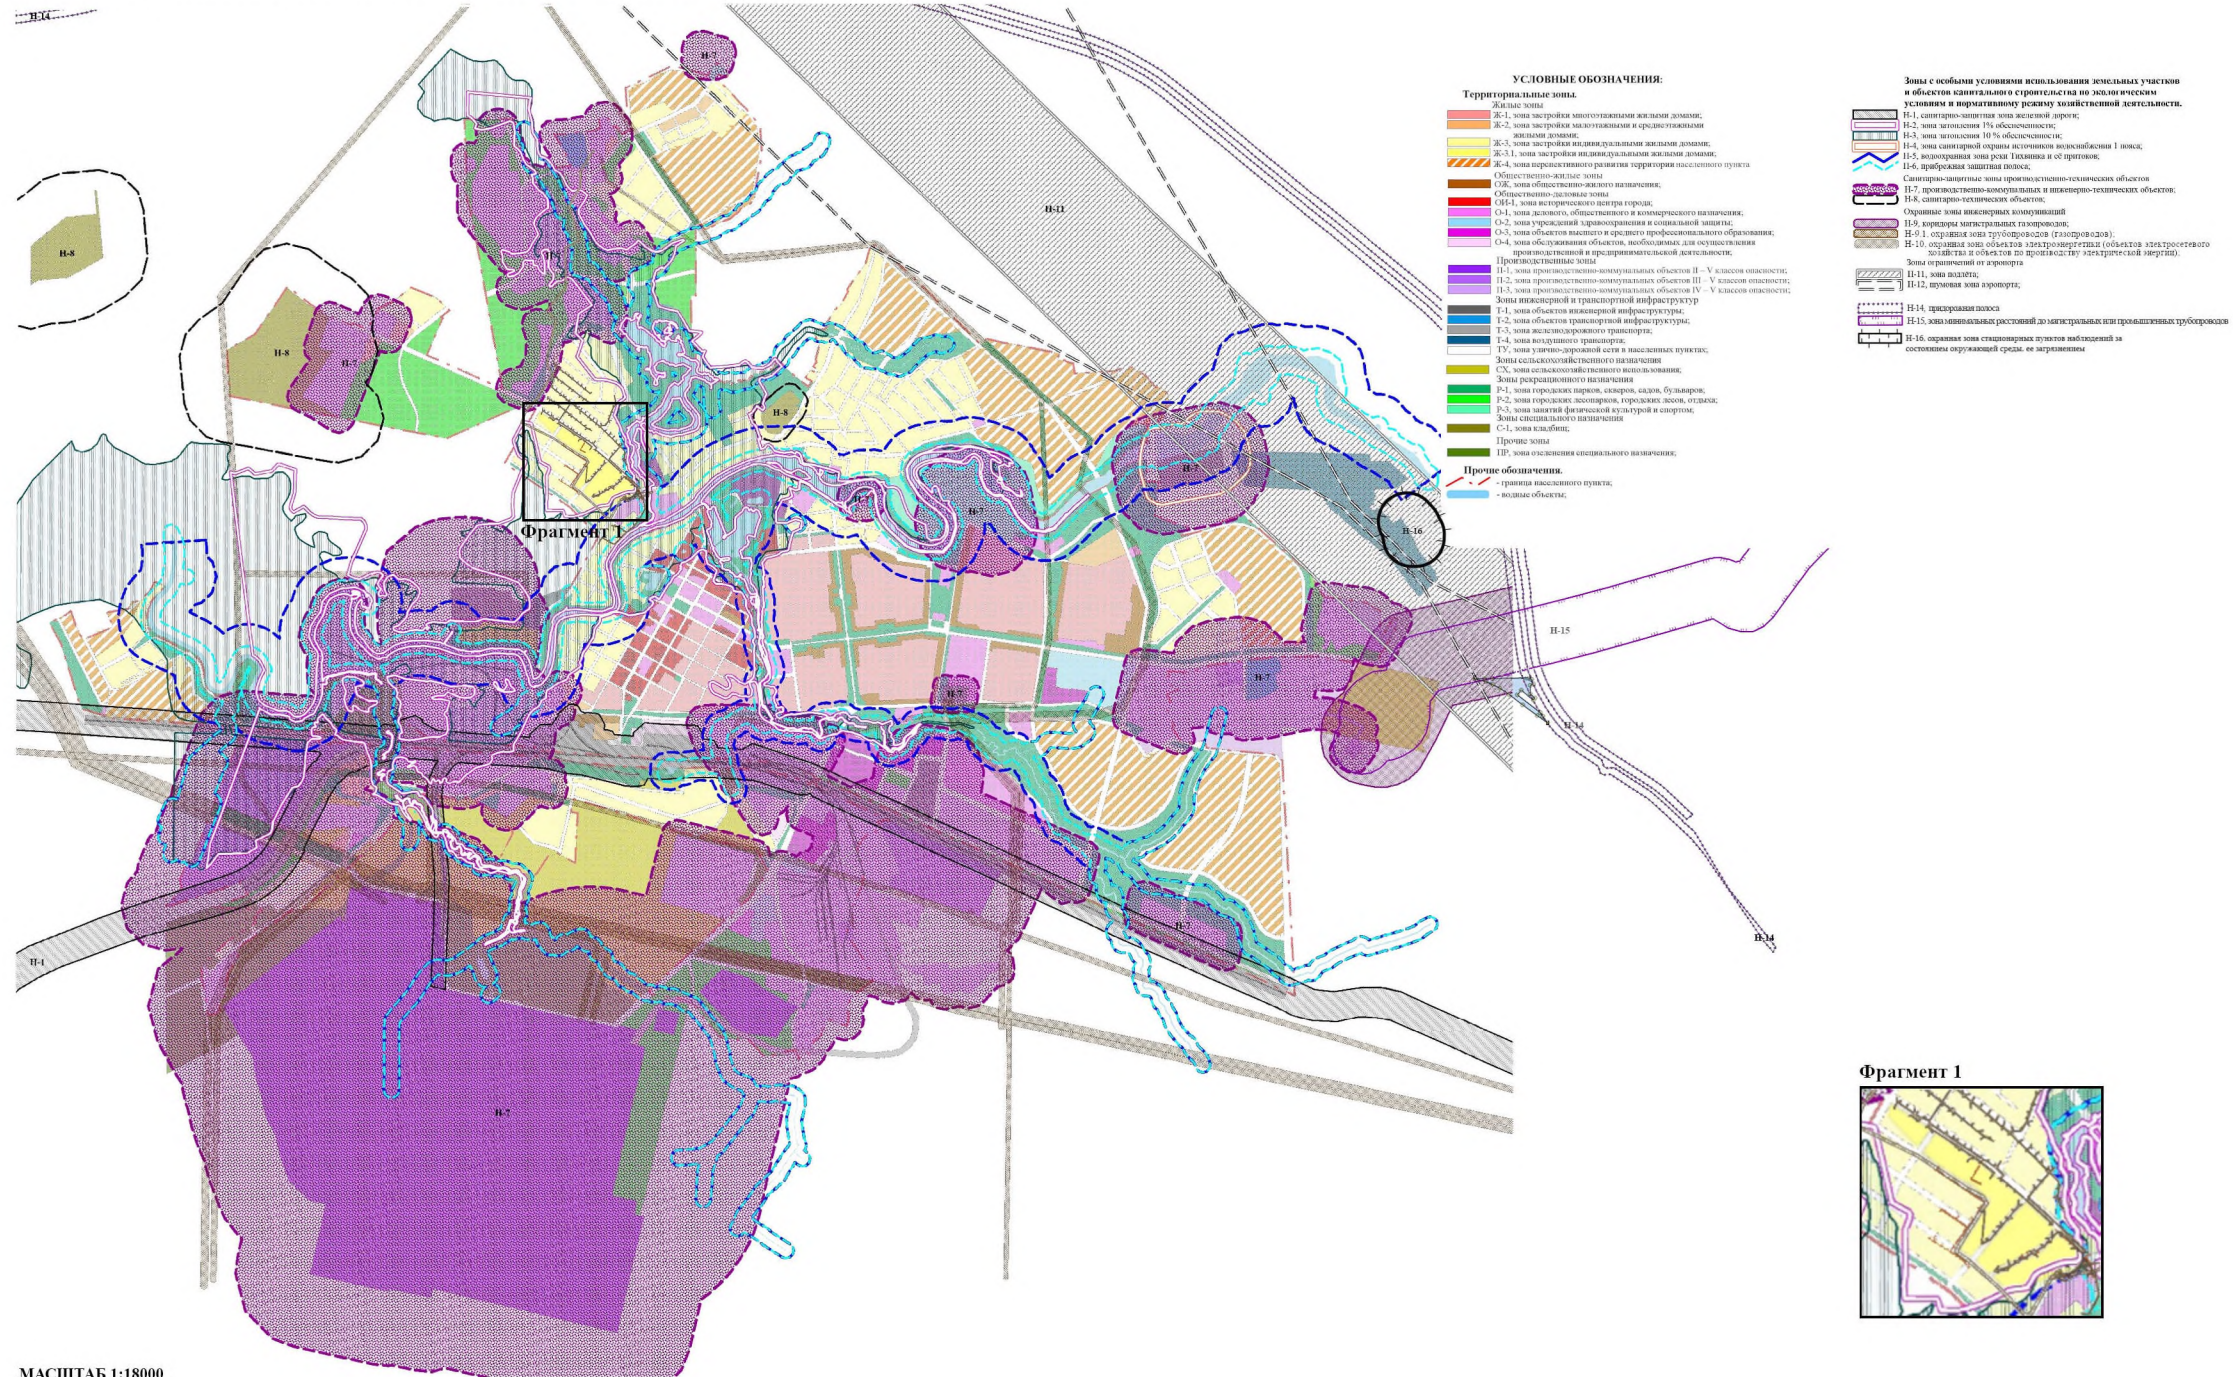

ИЗМЕНЕНИЯ В ПРАВИЛА ЗЕМЛЕПОЛЬЗОВАНИЯ И ЗАСТРОЙКИ ТИХВИНСКОГО ГОРОДСКОГО ПОСЕЛЕНИЯ ТИХВИНСКОГО РАЙОНА ЛЕНИНГРАДСКОЙ ОБЛАСТИ
(ПРИМИНИТЕЛЬНО К ТЕРРИТОРИЯМ НАСЕЛЁННЫХ ПУНКТОВ И ЧАСТИ ТЕРРИТОРИИ ЗЕМЕЛЬ ПРОМЫШЛЕННОСТИ)
СТАТЬЯ 32. КАРТА ЗОН С ОСОБЫМИ УСЛОВИЯМИ ИСПОЛЬЗОВАНИЯ ТЕРРИТОРИЙ ПО УСЛОВИЯМ ОХРАНЫ ОБЪЕКТ-ТОВ КУЛЬТУРНОГО НАСЛЕДИЯ ПРИМЕНИТЕЛЬНО
К ГОРОДУ ТИХВИН.

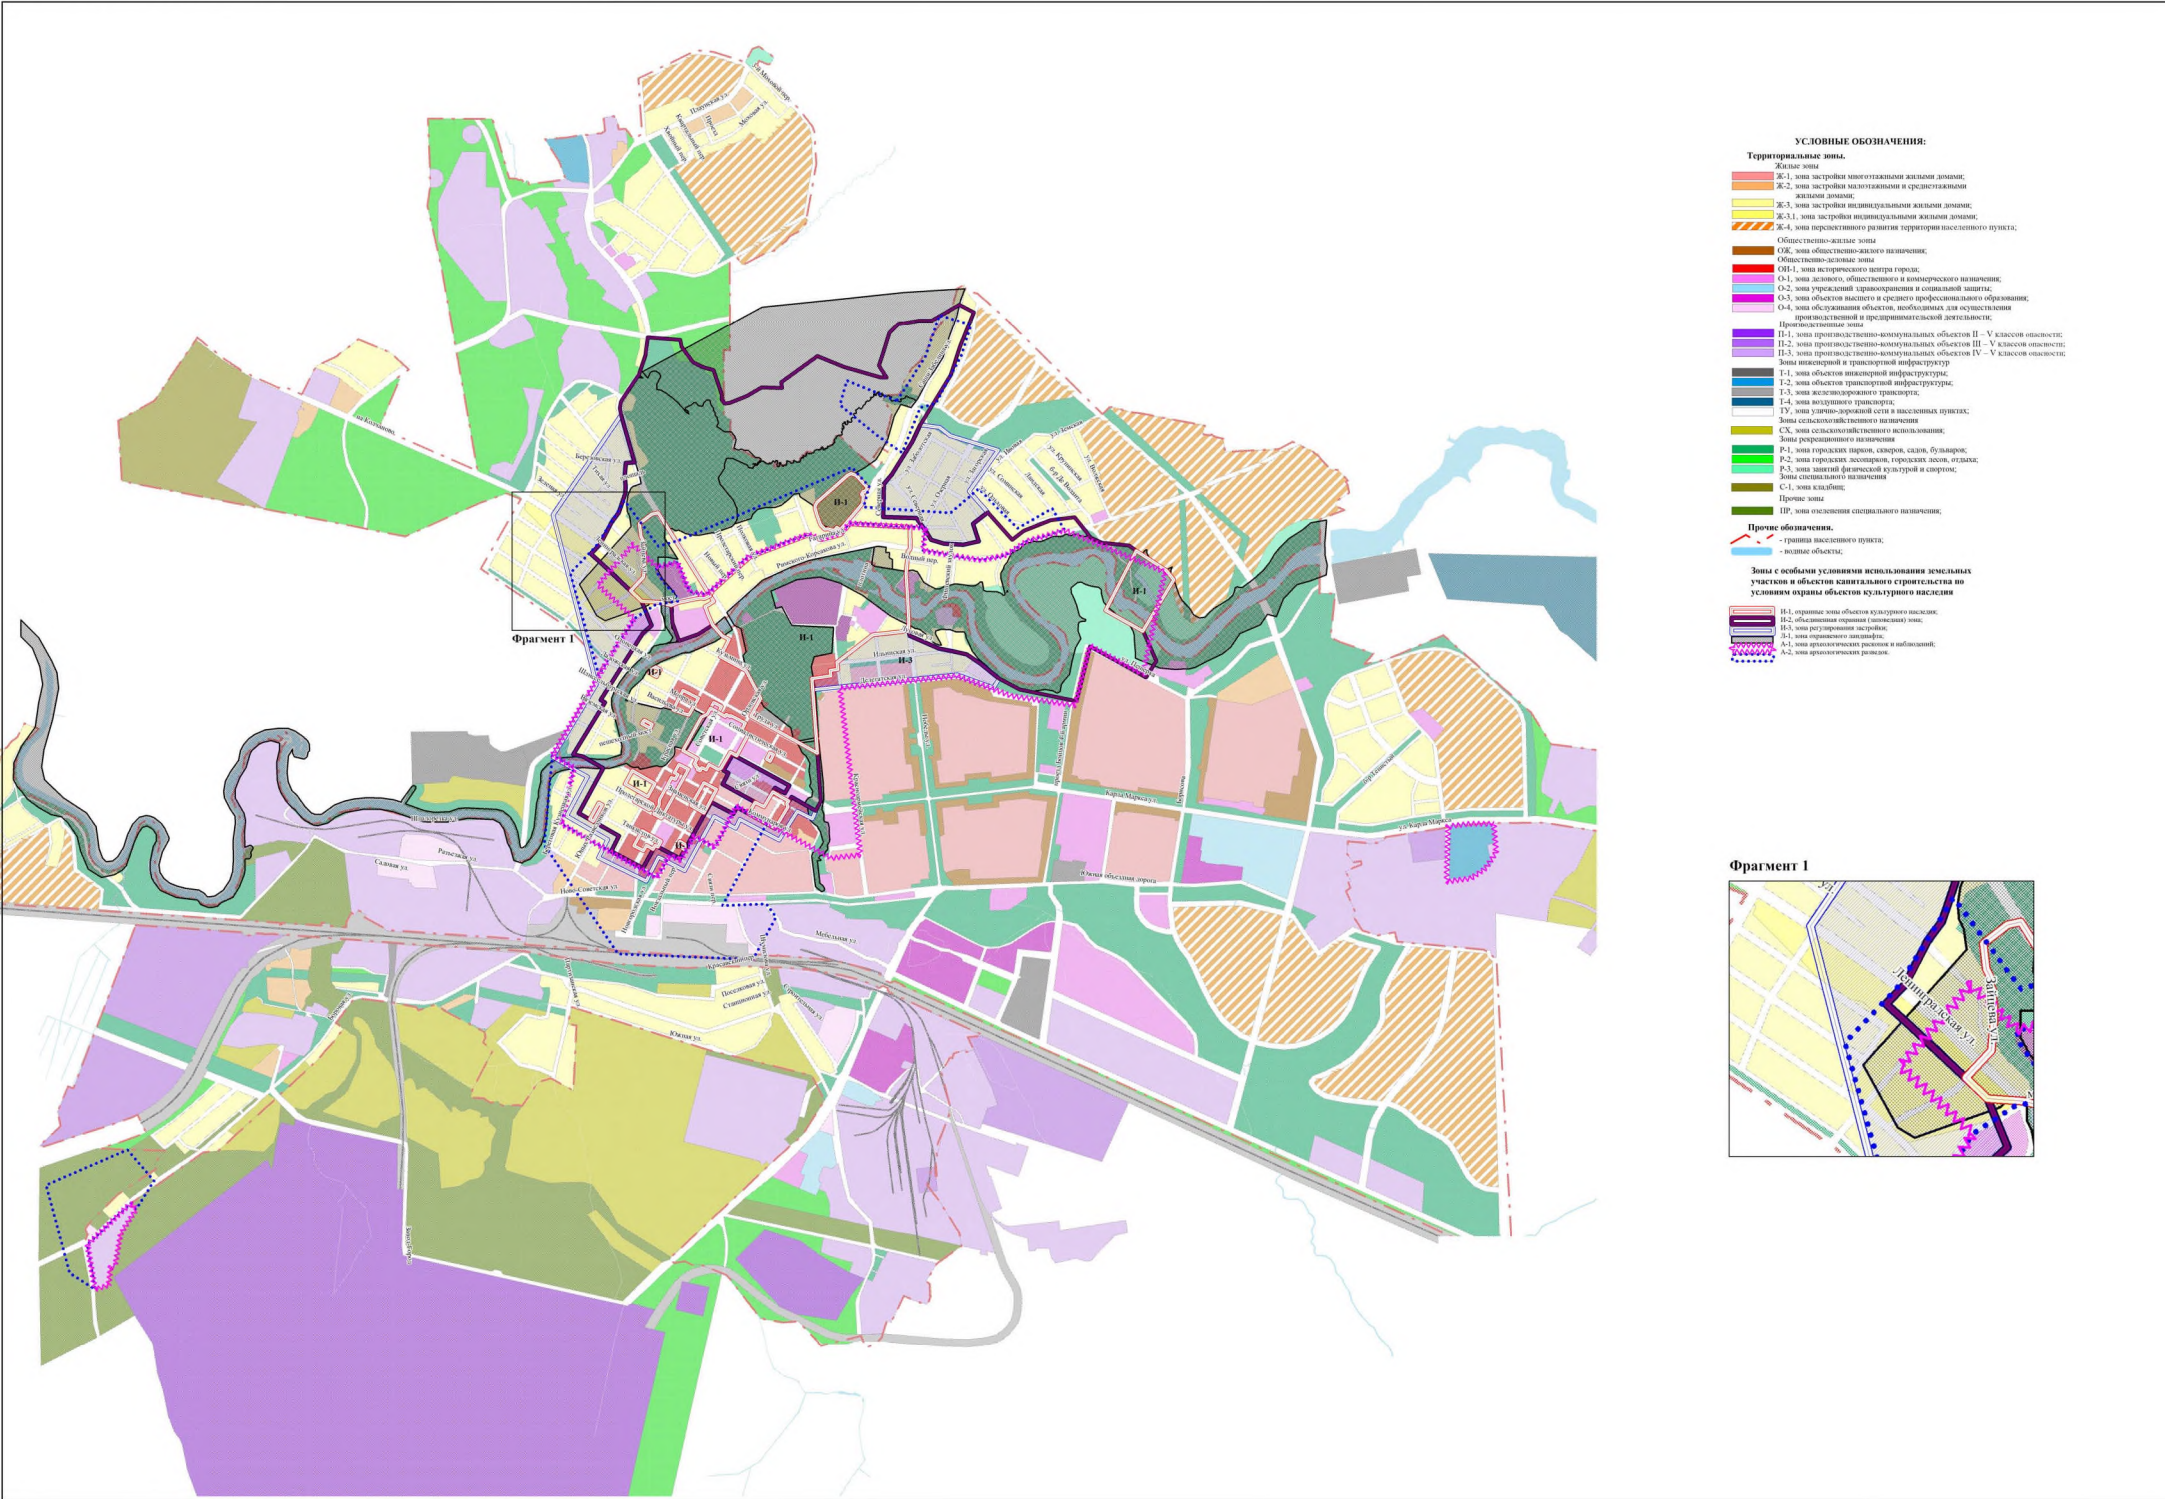

Приложение
к правилам землепользования и застройки
Тихвинского городского поселения
Тихвинского района Ленинградской области
(применительно к территориям
населённых пунктов и части
территории земель промышленности)

Сведения о границах территориальной зоны
Ж-3.1

ГРАФИЧЕСКОЕ ОПИСАНИЕ
местоположения границ населенных пунктов, территориальных зон, особо охраняемых природных территорий, зон с особыми условиями использования территории

Зона застройки индивидуальными жилыми домами (Ж-3.1)

(наименование объекта, местоположение границ которого описано (далее - объект))

Раздел 1

Сведения об объекте

№ п/п	Характеристики объекта	Описание характеристик
1	2	3
1.	Местоположение объекта	Ленинградская область, м. р-н Тихвинский, г.п Тихвинское
2.	Площадь объекта +/- величина погрешности определения площади (Р +/- Дельта Р)	107708 +/- 5743 м²
3.	Иные характеристики объекта	-

Раздел 2

Сведения о местоположении границ объекта

1. Система координат МСК 47 зона 3

2. Сведения о характерных точках границ объекта

Обозначение характерных точек границ	Координаты, м		Метод определения координат характерной точки	Средняя квадратическая погрешность положения характерной точки (Mt), м	Описание обозначения точки на местности (при наличии)
	X	Y			
1	2	3	4	5	6
1	404693.34	3224856.42	Картометрический метод	5.0	Закрепление отсутствует
2	404692.96	3224856.09	Картометрический метод	5.0	Закрепление отсутствует
3	404681.09	3224845.79	Картометрический метод	5.0	Закрепление отсутствует
4	404675.17	3224840.44	Картометрический метод	5.0	Закрепление отсутствует
5	404660.33	3224827.24	Картометрический метод	5.0	Закрепление отсутствует
6	404660.25	3224827.20	Картометрический метод	5.0	Закрепление отсутствует
7	404651.20	3224819.44	Картометрический метод	5.0	Закрепление отсутствует
8	404642.08	3224811.20	Картометрический метод	5.0	Закрепление отсутствует
9	404622.25	3224792.64	Картометрический метод	5.0	Закрепление отсутствует
10	404580.11	3224756.37	Картометрический метод	5.0	Закрепление отсутствует
11	404570.05	3224747.35	Картометрический метод	5.0	Закрепление отсутствует
12	404567.78	3224745.31	Картометрический метод	5.0	Закрепление отсутствует
13	404554.30	3224733.12	Картометрический метод	5.0	Закрепление отсутствует
14	404538.63	3224718.95	Картометрический метод	5.0	Закрепление отсутствует
15	404524.37	3224706.41	Картометрический метод	5.0	Закрепление отсутствует
16	404538.50	3224685.67	Картометрический метод	5.0	Закрепление отсутствует
17	404551.60	3224666.46	Картометрический метод	5.0	Закрепление отсутствует
18	404584.66	3224688.99	Картометрический метод	5.0	Закрепление отсутствует
19	404617.73	3224711.51	Картометрический метод	5.0	Закрепление отсутствует
20	404624.04	3224715.82	Картометрический метод	5.0	Закрепление отсутствует
21	404640.53	3224727.10	Картометрический метод	5.0	Закрепление отсутствует
22	404667.23	3224745.22	Картометрический метод	5.0	Закрепление отсутствует

2. Сведения о характерных точках границ объекта					
Обозначение характерных точек границ	Координаты, м		Метод определения координат характерной точки	Средняя квадратическая погрешность положения характерной точки (Mt), м	Описание обозначения точки на местности (при наличии)
	X	Y			
1	2	3	4	5	6
23	404719.29	3224775.83	Картометрический метод	5.0	Закрепление отсутствует
24	404738.05	3224746.62	Картометрический метод	5.0	Закрепление отсутствует
25	404739.73	3224750.67	Картометрический метод	5.0	Закрепление отсутствует
26	404781.07	3224708.84	Картометрический метод	5.0	Закрепление отсутствует
27	404788.16	3224654.03	Картометрический метод	5.0	Закрепление отсутствует
28	404813.68	3224619.86	Картометрический метод	5.0	Закрепление отсутствует
29	404889.22	3224544.90	Картометрический метод	5.0	Закрепление отсутствует
30	404951.78	3224588.70	Картометрический метод	5.0	Закрепление отсутствует
31	404939.41	3224607.59	Картометрический метод	5.0	Закрепление отсутствует
32	404931.38	3224619.42	Картометрический метод	5.0	Закрепление отсутствует
33	404927.89	3224624.49	Картометрический метод	5.0	Закрепление отсутствует
34	404916.70	3224640.77	Картометрический метод	5.0	Закрепление отсутствует
35	404904.85	3224657.99	Картометрический метод	5.0	Закрепление отсутствует
36	404889.23	3224680.70	Картометрический метод	5.0	Закрепление отсутствует
37	404887.47	3224683.41	Картометрический метод	5.0	Закрепление отсутствует
38	404880.61	3224694.53	Картометрический метод	5.0	Закрепление отсутствует
39	404860.92	3224720.79	Картометрический метод	5.0	Закрепление отсутствует
40	404852.72	3224733.36	Картометрический метод	5.0	Закрепление отсутствует
41	404851.03	3224735.78	Картометрический метод	5.0	Закрепление отсутствует
42	404845.90	3224743.16	Картометрический метод	5.0	Закрепление отсутствует
43	404843.57	3224746.49	Картометрический метод	5.0	Закрепление отсутствует
44	404739.80	3224869.99	Картометрический метод	5.0	Закрепление отсутствует
45	404739.32	3224870.50	Картометрический метод	5.0	Закрепление отсутствует
46	404725.64	3224885.04	Картометрический метод	5.0	Закрепление отсутствует
1	404693.34	3224856.42	Картометрический метод	5.0	Закрепление отсутствует

2. Сведения о характерных точках границ объекта					
Обозначение характерных точек границ	Координаты, м		Метод определения координат характерной точки	Средняя квадратическая погрешность положения характерной точки (Mt), м	Описание обозначения точки на местности (при наличии)
	X	Y			
1	2	3	4	5	6
47	404589.29	3224967.47	Картометрический метод	5.0	Закрепление отсутствует
48	404575.67	3224954.53	Картометрический метод	5.0	Закрепление отсутствует
49	404569.38	3224947.23	Картометрический метод	5.0	Закрепление отсутствует
50	404562.11	3224937.12	Картометрический метод	5.0	Закрепление отсутствует
51	404551.81	3224918.05	Картометрический метод	5.0	Закрепление отсутствует
52	404540.83	3224899.05	Картометрический метод	5.0	Закрепление отсутствует
53	404536.16	3224891.09	Картометрический метод	5.0	Закрепление отсутствует
54	404524.61	3224871.87	Картометрический метод	5.0	Закрепление отсутствует
55	404510.95	3224853.08	Картометрический метод	5.0	Закрепление отсутствует
56	404504.68	3224840.22	Картометрический метод	5.0	Закрепление отсутствует
57	404501.89	3224828.22	Картометрический метод	5.0	Закрепление отсутствует
58	404500.80	3224824.53	Картометрический метод	5.0	Закрепление отсутствует
59	404497.03	3224814.11	Картометрический метод	5.0	Закрепление отсутствует
60	404492.42	3224801.18	Картометрический метод	5.0	Закрепление отсутствует
61	404486.17	3224783.68	Картометрический метод	5.0	Закрепление отсутствует
62	404475.00	3224760.94	Картометрический метод	5.0	Закрепление отсутствует
63	404496.89	3224737.94	Картометрический метод	5.0	Закрепление отсутствует
64	404512.21	3224722.08	Картометрический метод	5.0	Закрепление отсутствует
65	404533.66	3224741.92	Картометрический метод	5.0	Закрепление отсутствует
66	404551.18	3224757.93	Картометрический метод	5.0	Закрепление отсутствует
67	404564.38	3224770.33	Картометрический метод	5.0	Закрепление отсутствует
68	404565.03	3224770.94	Картометрический метод	5.0	Закрепление отсутствует
69	404567.97	3224768.11	Картометрический метод	5.0	Закрепление отсутствует
70	404631.43	3224818.31	Картометрический метод	5.0	Закрепление отсутствует
71	404644.63	3224832.20	Картометрический метод	5.0	Закрепление отсутствует

2. Сведения о характерных точках границ объекта					
Обозначение характерных точек границ	Координаты, м		Метод определения координат характерной точки	Средняя квадратическая погрешность положения характерной точки (Mt), м	Описание обозначения точки на местности (при наличии)
	X	Y			
1	2	3	4	5	6
72	404657.60	3224844.00	Картометрический метод	5.0	Закрепление отсутствует
73	404672.23	3224857.31	Картометрический метод	5.0	Закрепление отсутствует
74	404706.60	3224888.56	Картометрический метод	5.0	Закрепление отсутствует
75	404714.84	3224896.34	Картометрический метод	5.0	Закрепление отсутствует
76	404704.73	3224907.55	Картометрический метод	5.0	Закрепление отсутствует
77	404693.62	3224919.87	Картометрический метод	5.0	Закрепление отсутствует
78	404680.20	3224934.01	Картометрический метод	5.0	Закрепление отсутствует
79	404670.95	3224943.17	Картометрический метод	5.0	Закрепление отсутствует
80	404616.34	3224997.23	Картометрический метод	5.0	Закрепление отсутствует
47	404589.29	3224967.47	Картометрический метод	5.0	Закрепление отсутствует
81	404510.08	3225088.31	Картометрический метод	5.0	Закрепление отсутствует
82	404496.28	3225074.97	Картометрический метод	5.0	Закрепление отсутствует
83	404484.32	3225062.85	Картометрический метод	5.0	Закрепление отсутствует
84	404474.65	3225039.33	Картометрический метод	5.0	Закрепление отсутствует
85	404472.88	3225030.81	Картометрический метод	5.0	Закрепление отсутствует
86	404455.18	3224976.56	Картометрический метод	5.0	Закрепление отсутствует
87	404443.69	3224946.90	Картометрический метод	5.0	Закрепление отсутствует
88	404443.28	3224945.17	Картометрический метод	5.0	Закрепление отсутствует
89	404414.24	3224824.75	Картометрический метод	5.0	Закрепление отсутствует
90	404457.67	3224778.96	Картометрический метод	5.0	Закрепление отсутствует
91	404465.50	3224789.71	Картометрический метод	5.0	Закрепление отсутствует
92	404467.66	3224793.62	Картометрический метод	5.0	Закрепление отсутствует
93	404476.26	3224811.12	Картометрический метод	5.0	Закрепление отсутствует
94	404478.29	3224815.52	Картометрический метод	5.0	Закрепление отсутствует
95	404479.05	3224817.31	Картометрический метод	5.0	Закрепление отсутствует

2. Сведения о характерных точках границ объекта					
Обозначение характерных точек границ	Координаты, м		Метод определения координат характерной точки	Средняя квадратическая погрешность положения характерной точки (Mt), м	Описание обозначения точки на местности (при наличии)
	X	Y			
1	2	3	4	5	6
96	404483.87	3224827.27	Картометрический метод	5.0	Закрепление отсутствует
97	404513.96	3224887.31	Картометрический метод	5.0	Закрепление отсутствует
98	404525.55	3224911.37	Картометрический метод	5.0	Закрепление отсутствует
99	404538.45	3224935.27	Картометрический метод	5.0	Закрепление отсутствует
100	404545.10	3224945.94	Картометрический метод	5.0	Закрепление отсутствует
101	404555.95	3224958.84	Картометрический метод	5.0	Закрепление отсутствует
102	404566.97	3224969.19	Картометрический метод	5.0	Закрепление отсутствует
103	404582.46	3224979.85	Картометрический метод	5.0	Закрепление отсутствует
104	404609.30	3225006.90	Картометрический метод	5.0	Закрепление отсутствует
105	404597.62	3225019.94	Картометрический метод	5.0	Закрепление отсутствует
106	404571.21	3225048.39	Картометрический метод	5.0	Закрепление отсутствует
107	404566.87	3225053.07	Картометрический метод	5.0	Закрепление отсутствует
108	404555.94	3225063.39	Картометрический метод	5.0	Закрепление отсутствует
109	404555.32	3225063.97	Картометрический метод	5.0	Закрепление отсутствует
110	404534.62	3225086.05	Картометрический метод	5.0	Закрепление отсутствует
111	404520.62	3225099.15	Картометрический метод	5.0	Закрепление отсутствует
81	404510.08	3225088.31	Картометрический метод	5.0	Закрепление отсутствует
112	404902.19	3224532.03	Картометрический метод	5.0	Закрепление отсутствует
113	405010.60	3224424.44	Картометрический метод	5.0	Закрепление отсутствует
114	405032.73	3224433.05	Картометрический метод	5.0	Закрепление отсутствует
115	405035.90	3224427.72	Картометрический метод	5.0	Закрепление отсутствует
116	405053.31	3224437.75	Картометрический метод	5.0	Закрепление отсутствует
117	405010.35	3224502.62	Картометрический метод	5.0	Закрепление отсутствует
118	405008.17	3224506.06	Картометрический метод	5.0	Закрепление отсутствует
119	405001.85	3224515.23	Картометрический метод	5.0	Закрепление отсутствует

2. Сведения о характерных точках границ объекта					
Обозначение характерных точек границ	Координаты, м		Метод определения координат характерной точки	Средняя квадратическая погрешность положения характерной точки (Mt), м	Описание обозначения точки на местности (при наличии)
	X	Y			
1	2	3	4	5	6
120	404998.40	3224519.86	Картометрический метод	5.0	Закрепление отсутствует
121	404965.47	3224573.75	Картометрический метод	5.0	Закрепление отсутствует
112	404902.19	3224532.03	Картометрический метод	5.0	Закрепление отсутствует
3. Сведения о характерных точках части (частей) границы объекта					
Обозначение характерных точек части границы	Координаты, м		Метод определения координат характерной точки	Средняя квадратическая погрешность положения характерной точки (Mt), м	Описание обозначения точки на местности (при наличии)
	X	Y			
1	2	3	4	5	6
-	-	-	-	-	-

Раздел 3							
Сведения о местоположении измененных (уточненных) границ объекта							
1. Система координат -							
2. Сведения о характерных точках границ объекта							
Обозначение характерных точек границ	Существующие координаты, м		Измененные (уточненные) координаты, м		Метод определения координат характерной точки	Средняя квадратическая погрешность положения характерной точки (Mt), м	Описание обозначения точки на местности (при наличии)
	X	Y	X	Y			
1	2	3	4	5	6	7	8
-	-	-	-	-	-	-	
3. Сведения о характерных точках части (частей) границы объекта							
Обозначение характерных точек части границы	Существующие координаты, м		Измененные (уточненные) координаты, м		Метод определения координат характерной точки	Средняя квадратическая погрешность положения характерной точки (Mt), м	Описание обозначения точки на местности (при наличии)
	X	Y	X	Y			
1	2	3	4	5	6	7	8
-	-	-	-	-	-	-	

ТЕКСТОВОЕ ОПИСАНИЕ местоположения границ населенных пунктов, территориальных зон		
Прохождение границы		Описание прохождения границы
от точки	до точки	
1	2	3
-	-	-