



АДМИНИСТРАЦИЯ ЛЕНИНГРАДСКОЙ ОБЛАСТИ
КОМИТЕТ ПО АРХИТЕКТУРЕ И ГРАДОСТРОИТЕЛЬСТВУ
ЛЕНИНГРАДСКОЙ ОБЛАСТИ

ПРИКАЗ

от 05 марта 2015 г. № 3

**Об утверждении изменений в Правила землепользования
и застройки муниципального образования
Сосновоборский городской округ**

В соответствии со статьями 32, 33 Градостроительного кодекса Российской Федерации, пунктом 1 части 2 статьи 1 Областного закона от 07.07.2014 № 45-оз «О перераспределении полномочий в области градостроительной деятельности между органами государственной власти Ленинградской области и органами местного самоуправления Ленинградской области», подпунктом 9 пункта 2.1. Положения о комитете по архитектуре и градостроительству Ленинградской области, утвержденного постановлением Правительства Ленинградской области от 10.02.2014 № 16:

1. Утвердить прилагаемые изменения в Правила землепользования и застройки муниципального образования Сосновоборский городской округ, утвержденные решением совета депутатов муниципального образования Сосновоборский городской округ от 22.09.2009 № 90 (с последующими изменениями).

2. Настоящий приказ вступает в силу со дня его официального опубликования.

Председатель комитета

Е.В. Домрачев

Внесение изменений в Правила землепользования и застройки Муниципального образования Сосновоборский городской округ Ленинградской области
Фрагмент карты градостроительного зонирования Правил землепользования и застройки муниципального образования Сосновоборский городской округ


Приложение к Приказу Комитета по архитектуре и градостроительству Ленинградской области
№ 3 от 02.03.2015

СМБУ «ЦИОГД»
ВИС 1737-02-15



на заявку № 139 от 16.02.2015г.

г. Сосновый Бор, пересечение ул.Академика Александра и ул. Афанасьева, КН 47:15:0106002:5

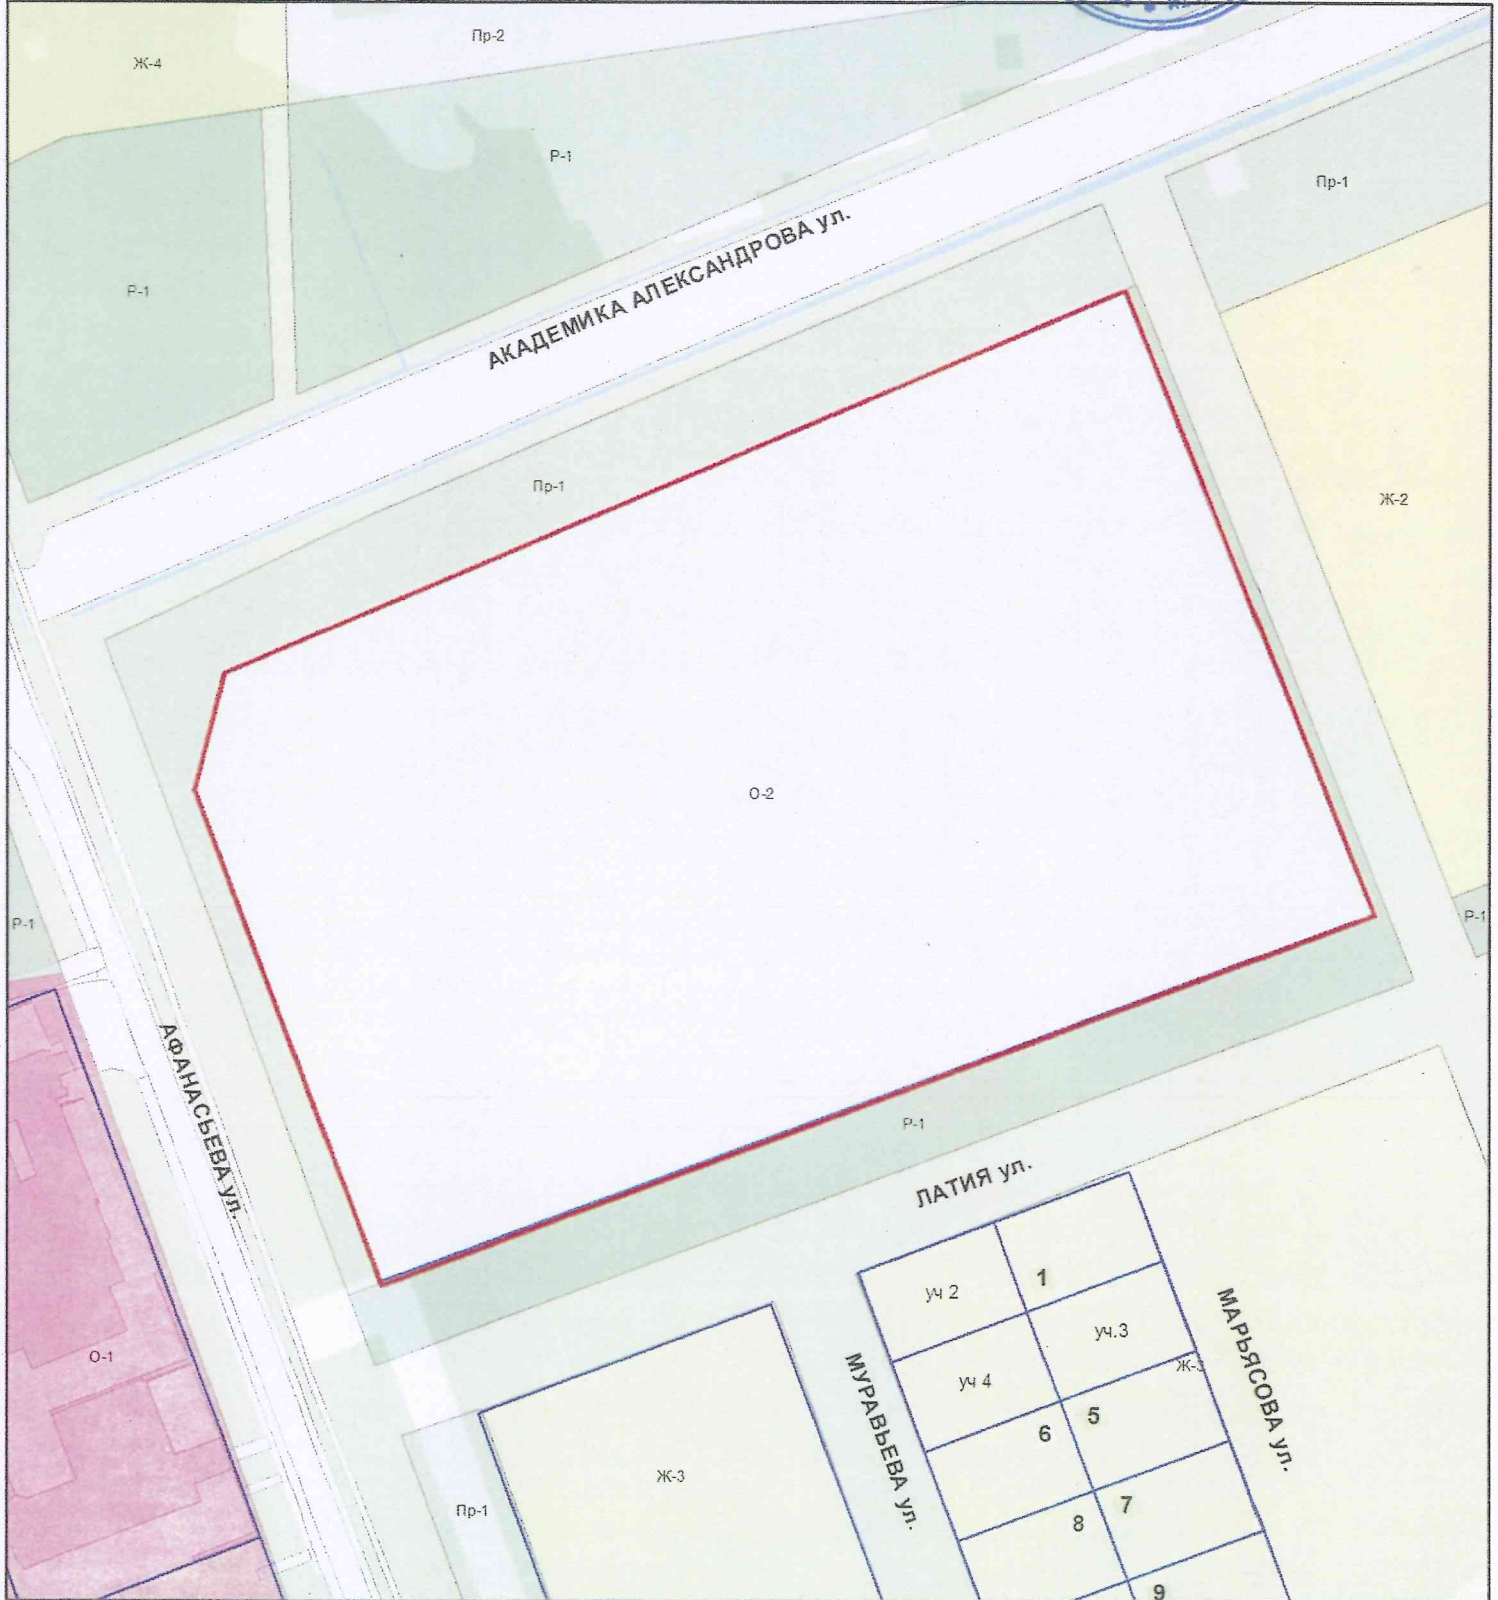

Условные обозначения:

- границы земельных участков сведения ФГУ "Земельная кадастровая палата" от 07.02.13
- границы земельных участков: пересечение ул.Академика Александра и ул. Афанасьева, КН 47:15:0106002:5

1:2 000

2