



АДМИНИСТРАЦИЯ ЛЕНИНГРАДСКОЙ ОБЛАСТИ

КОМИТЕТ ПО АРХИТЕКТУРЕ И ГРАДОСТРОИТЕЛЬСТВУ  
ЛЕНИНГРАДСКОЙ ОБЛАСТИ

ПРИКАЗ

от 14 августа 2015 г. № 20

**Об утверждении внесения изменений в правила землепользования и застройки муниципального образования Сосновоборский городской округ Ленинградской области**

В соответствии со статьёй 33 Градостроительного кодекса Российской Федерации, пунктом 1 части 2 статьи 1 Областного закона от 07.07.2014г. № 45-оз «О перераспределении полномочий в области градостроительной деятельности между органами государственной власти и органами местного самоуправления Ленинградской области», подпунктом 9 пункта 2.1. Положения о комитете по архитектуре и градостроительству Ленинградской области, утверждённого постановлением правительства Ленинградской области от 10.02.2014г. № 16:

1. Утвердить внесение изменений в правила землепользования и застройки муниципального образования Сосновоборский городской округ Ленинградской области в части изменения границ территориальных зон в районе размещения ГК «Бриз» за счёт исключения из территориальной зоны пляжей, прибрежных мест отдыха (Р-3) земельного участка площадью 137 кв.м и включения этого участка в зону лодочных автокооперативов (Т – 5/1);

2. Настоящий приказ вступает в силу со дня его официального опубликования.

Председатель комитета

Е.В.Домрачев


**Внесение изменений в Правила землепользования и застройки Муниципального образования Сосновоборский городской округ Ленинградской области  
Фрагмент карты градостроительного зонирования  
Правил землепользования и застройки  
муниципального образования  
Сосновоборский городской округ**

Утверждено приказом Комитета по архитектуре и градостроительству Ленинградской области  
№ 20 от 14 августа 2015 г.

**СМБУ «ЦИОГД»  
Приложение №1 к ВИС 1910-04-15**

на заявку № 335 от 13.04.2015г.

г. Сосновый Бор, район ГК"Бриз"

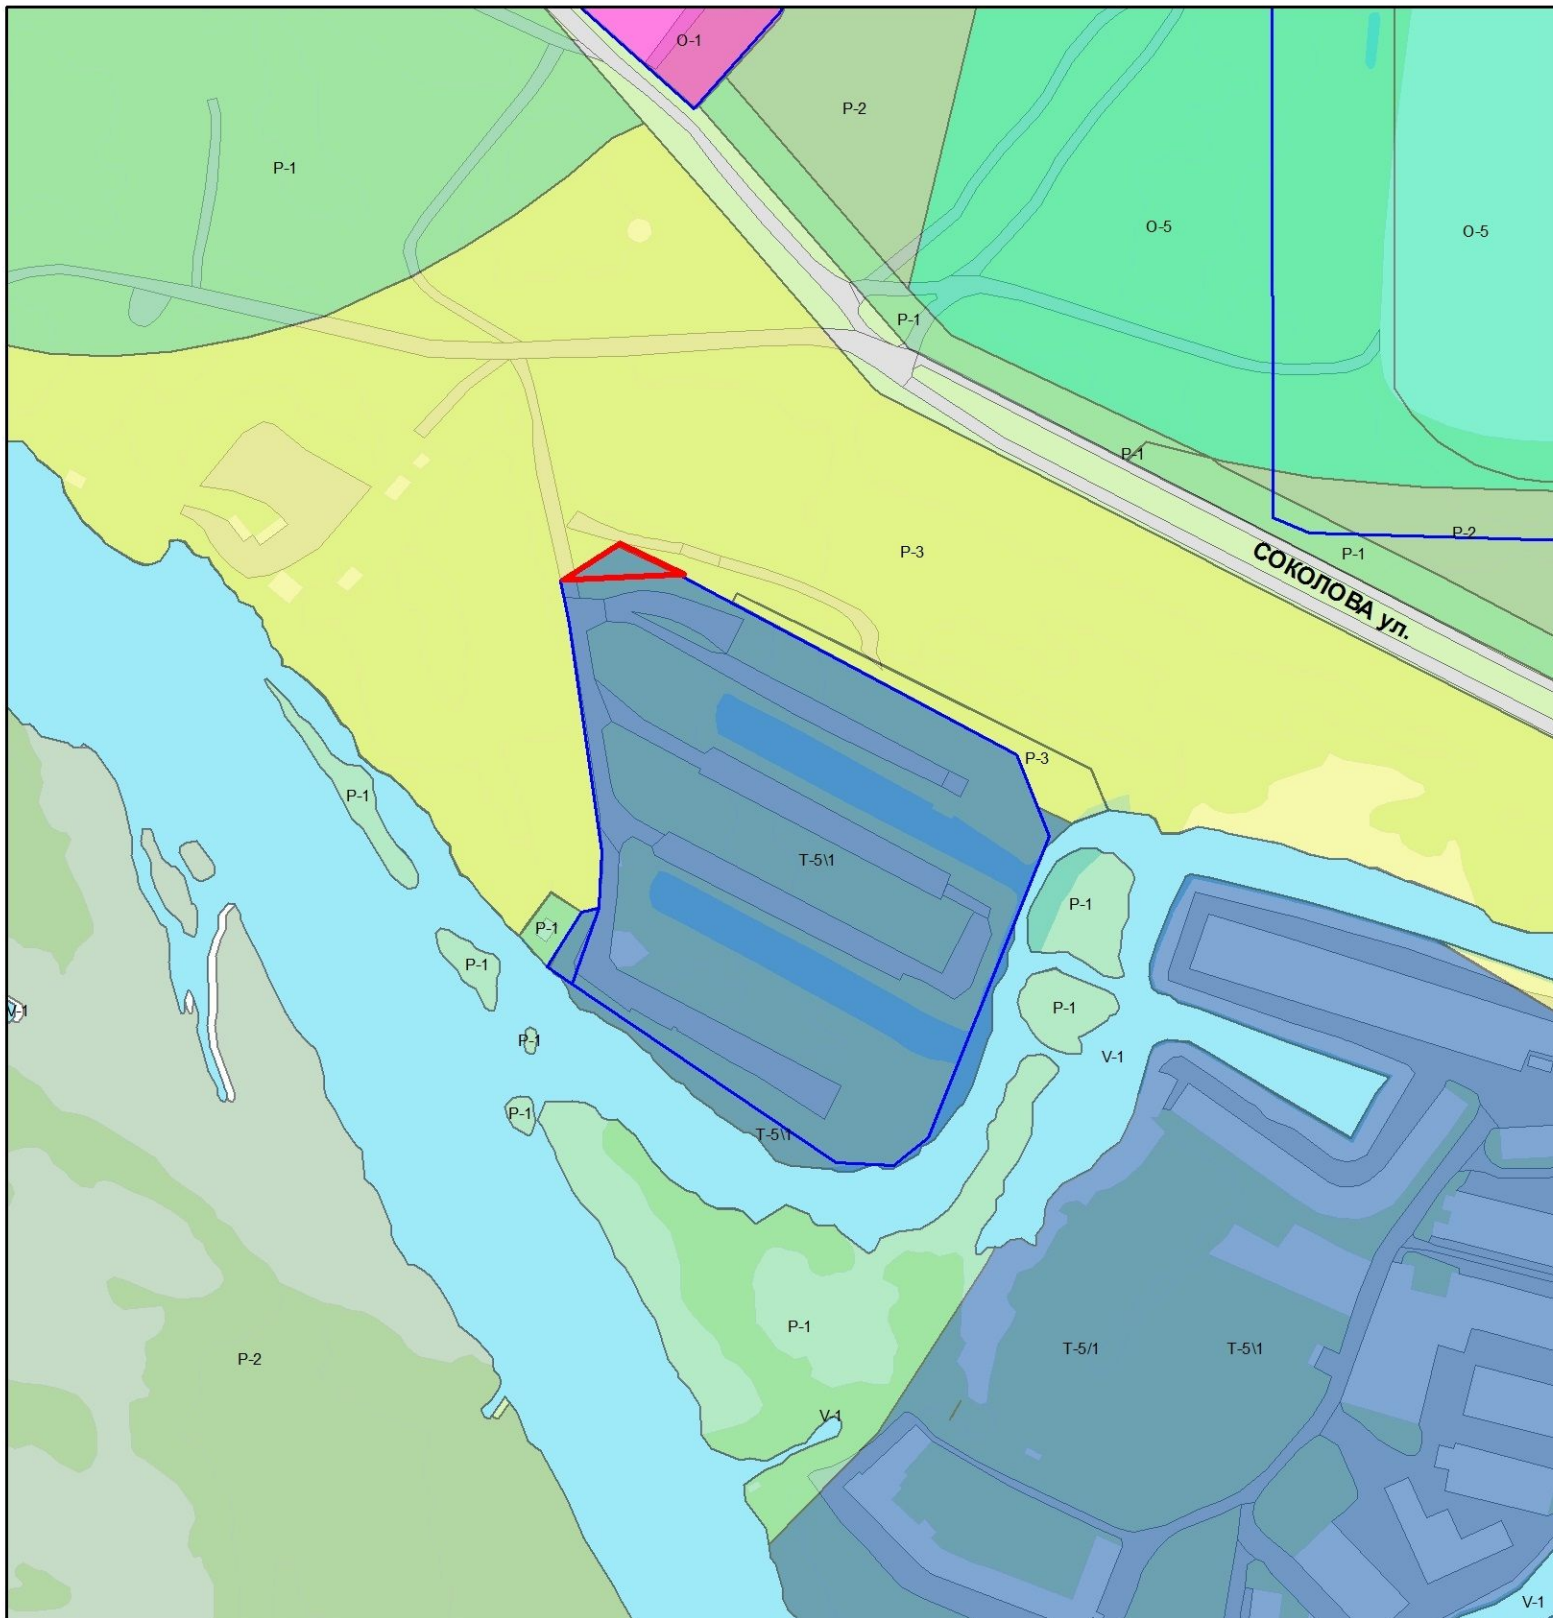

**Условные обозначения:**

- -границы земельных участков по сведениям ФГБУ "ФКП Росреестра"
- -границы земельных участков: район ГК"Бриз"

1:2 000