



АДМИНИСТРАЦИЯ ЛЕНИНГРАДСКОЙ ОБЛАСТИ  
КОМИТЕТ ПО АРХИТЕКТУРЕ И ГРАДОСТРОИТЕЛЬСТВУ  
ЛЕНИНГРАДСКОЙ ОБЛАСТИ

ЛЕНИНГРАДСКОЙ ОБЛАСТИ

ПРИКАЗ

от 14 августа 2015 г. № 21

**Об утверждении внесения изменений в правила землепользования и застройки муниципального образования Сосновоборский городской округ Ленинградской области**

В соответствии со статьёй 33 Градостроительного кодекса Российской Федерации, пунктом 1 части 2 статьи 1 Областного закона от 07.07.2014г. № 45-оз «О перераспределении полномочий в области градостроительной деятельности между органами государственной власти и органами местного самоуправления Ленинградской области», подпунктом 9 пункта 2.1. Положения о комитете по архитектуре и градостроительству Ленинградской области, утверждённого постановлением правительства Ленинградской области от 10.02.2014г. № 16:

1. Утвердить внесение изменений в правила землепользования и застройки муниципального образования Сосновоборский городской округ Ленинградской области в части изменения границ и наименования территориальных зон в микрорайоне 4А путём исключения части земельного участка площадью 234 кв.м из территориальной зоны общественно – жилого назначения (ОЖ), исключения части земельного участка площадью 761 кв.м из территориальной зоны делового, общественного и коммерческого назначения (О-1), исключения части земельного участка площадью 118294 кв.м из существующей территориальной зоны городских парков (Р-4) и отнесения земельного участка площадью 119289 кв.м к зоне городских природных парков (Р-6);

2. Настоящий приказ вступает в силу со дня его официального опубликования.

Председатель комитета

Е.В. Домрачев


Внесение изменений в Правила землепользования и застройки Муниципального образования Сосновоборский городской округ Ленинградской области  
Фрагмент карты градостроительного зонирования Правил землепользования и застройки муниципального образования Сосновоборский городской округ

Утверждено приказом Комитета по архитектуре и градостроительству Ленинградской области № 21 от 14 августа 2015 г.

СМБУ «ЦИОГД»  
Приложение №1 к ВИС 1909-04-15

на заявку № 335 от 13.04.2015г.

г. Сосновый Бор, 4А мкр. участок между аллеей Ветеранов, ул. Солнечной и 50 лет Октября, КН 47:15:0101012:18

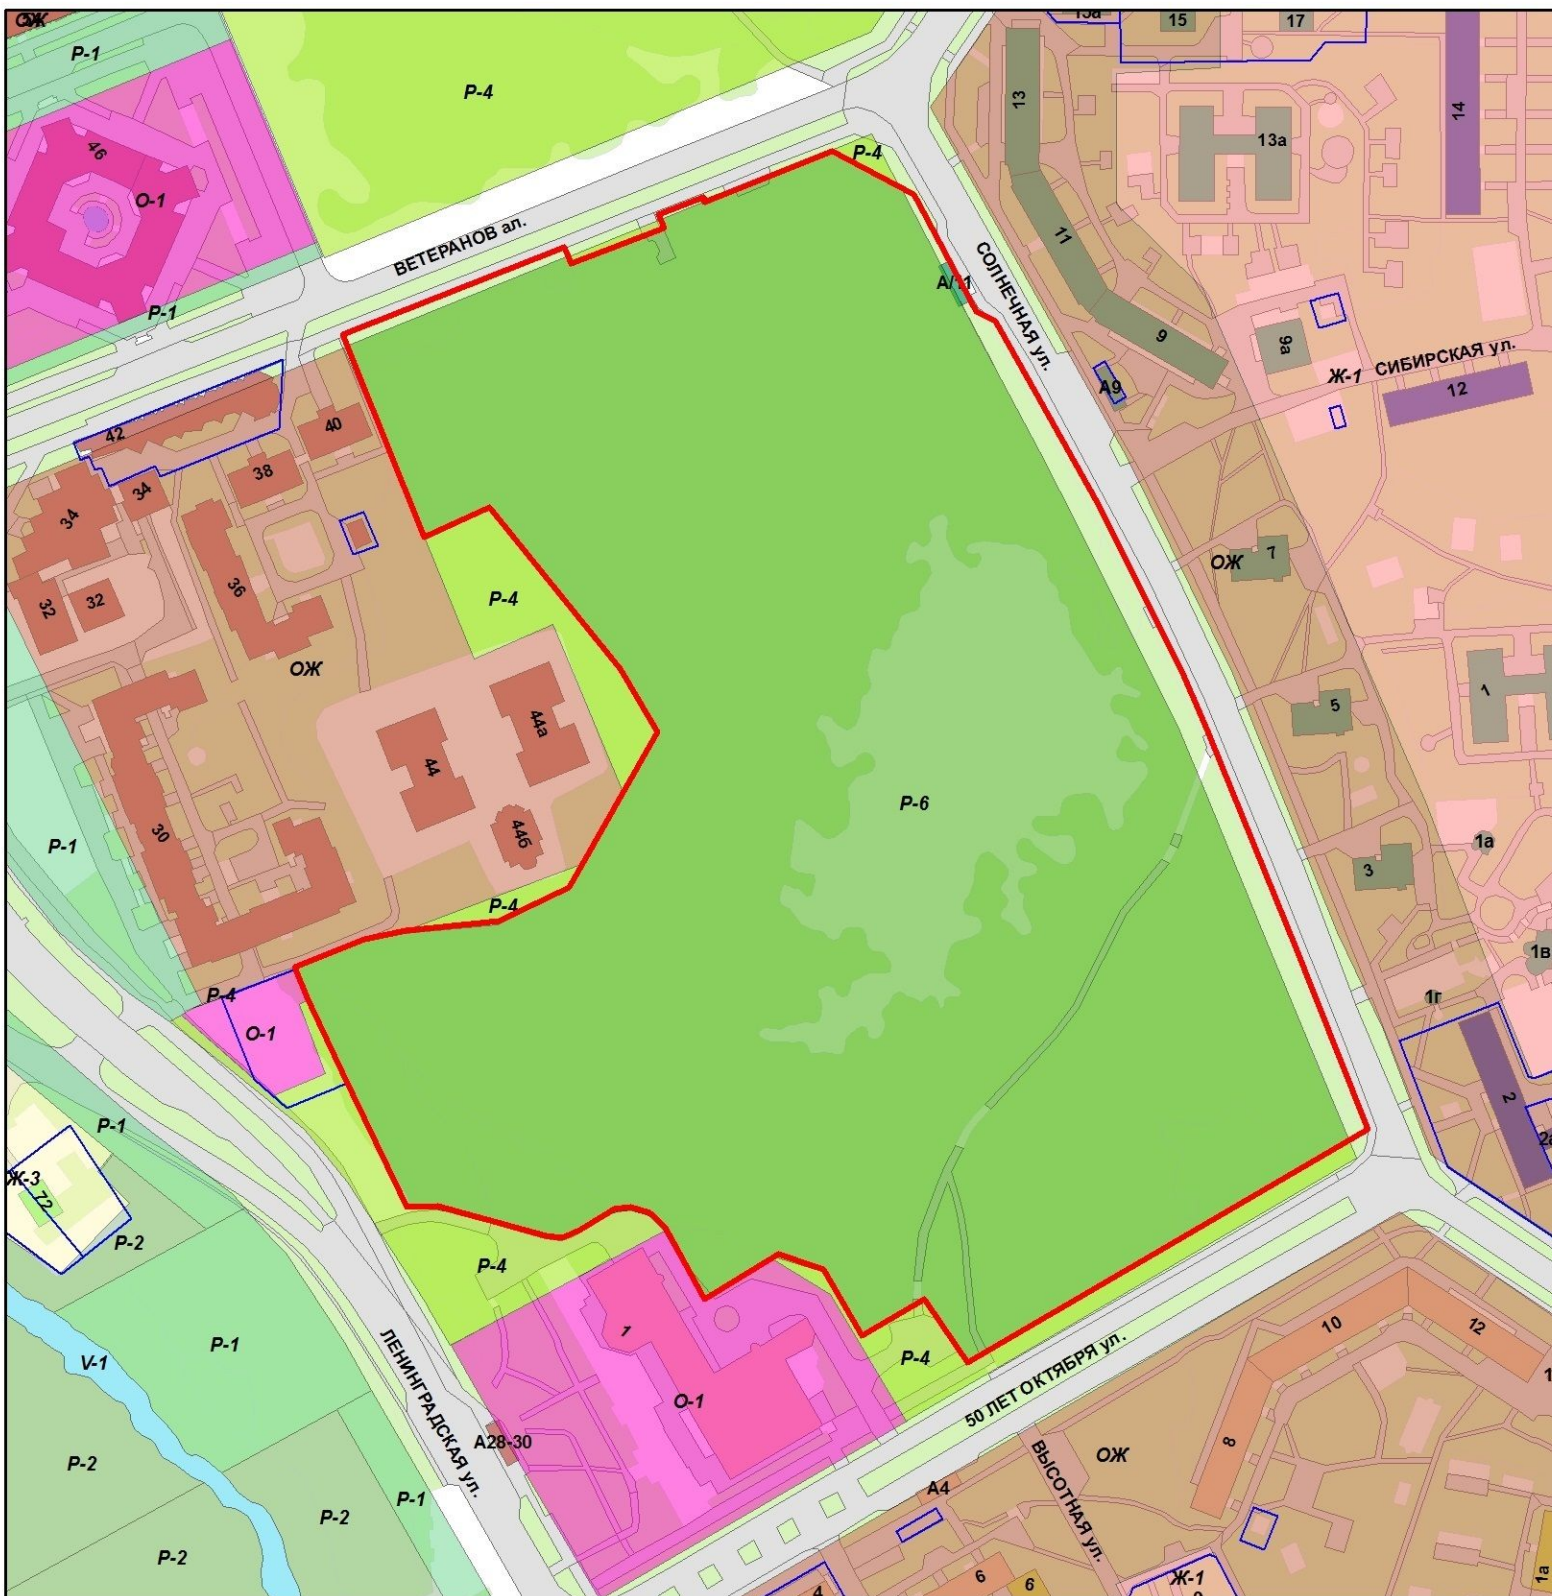

Условные обозначения:

-  -границы земельных участков по сведениям ФГБУ "ФКП Росреестра"
-  -границы земельных участков: 4А мкр. участок между аллеей Ветеранов, ул. Солнечной и 50 лет Октября, КН 47:15:0101012:18

1:3 000