



АДМИНИСТРАЦИЯ ЛЕНИНГРАДСКОЙ ОБЛАСТИ

КОМИТЕТ ПО АРХИТЕКТУРЕ И ГРАДОСТРОИТЕЛЬСТВУ
ЛЕНИНГРАДСКОЙ ОБЛАСТИ

ПРИКАЗ

от 31 октября 2017 г. № 68

**О внесении изменений в Правила землепользования и застройки
частей территории, входящих в состав муниципального
образования «Селезневское сельское поселение»
Выборгского муниципального района
Ленинградской области**

В соответствии со статьями 32, 33 Градостроительного кодекса Российской Федерации, пунктом 1 части 2 статьи 1 Областного закона от 07.07.2014 № 45-оз «О перераспределении полномочий в области градостроительной деятельности между органами государственной власти Ленинградской области и органами местного самоуправления Ленинградской области», подпунктом 9 пункта 2.1. Положения о комитете по архитектуре и градостроительству Ленинградской области, утвержденного постановлением Правительства Ленинградской области от 10.02.2014 № 16:

1. Внести изменения в Правила землепользования и застройки частей территории, входящих в состав муниципального образования «Селезневское сельское поселение» Выборгского муниципального района Ленинградской области, утвержденные решением совета депутатов муниципального образования «Селезневское сельское поселение» Выборгского муниципального района Ленинградской области от 27.12. 2012. № 148, в части изменения границ территориальной зоны ТР-1 (зона зеленых насаждений общего пользования) применительно к земельному участку с кадастровым номером 47:01:1022001:1160 на территориальную зону ТЖ-1 (зона индивидуальной жилой застройки) в пос. Балтиец, согласно приложению.

2. Настоящий приказ вступает в силу со дня его официального опубликования.

Председатель комитета

Е.В. Домрачев


пос. Балтиец



Утверждено
приказом комитета по архитектуре
и градостроительству
Ленинградской области

От 31.10.2017

№ 68

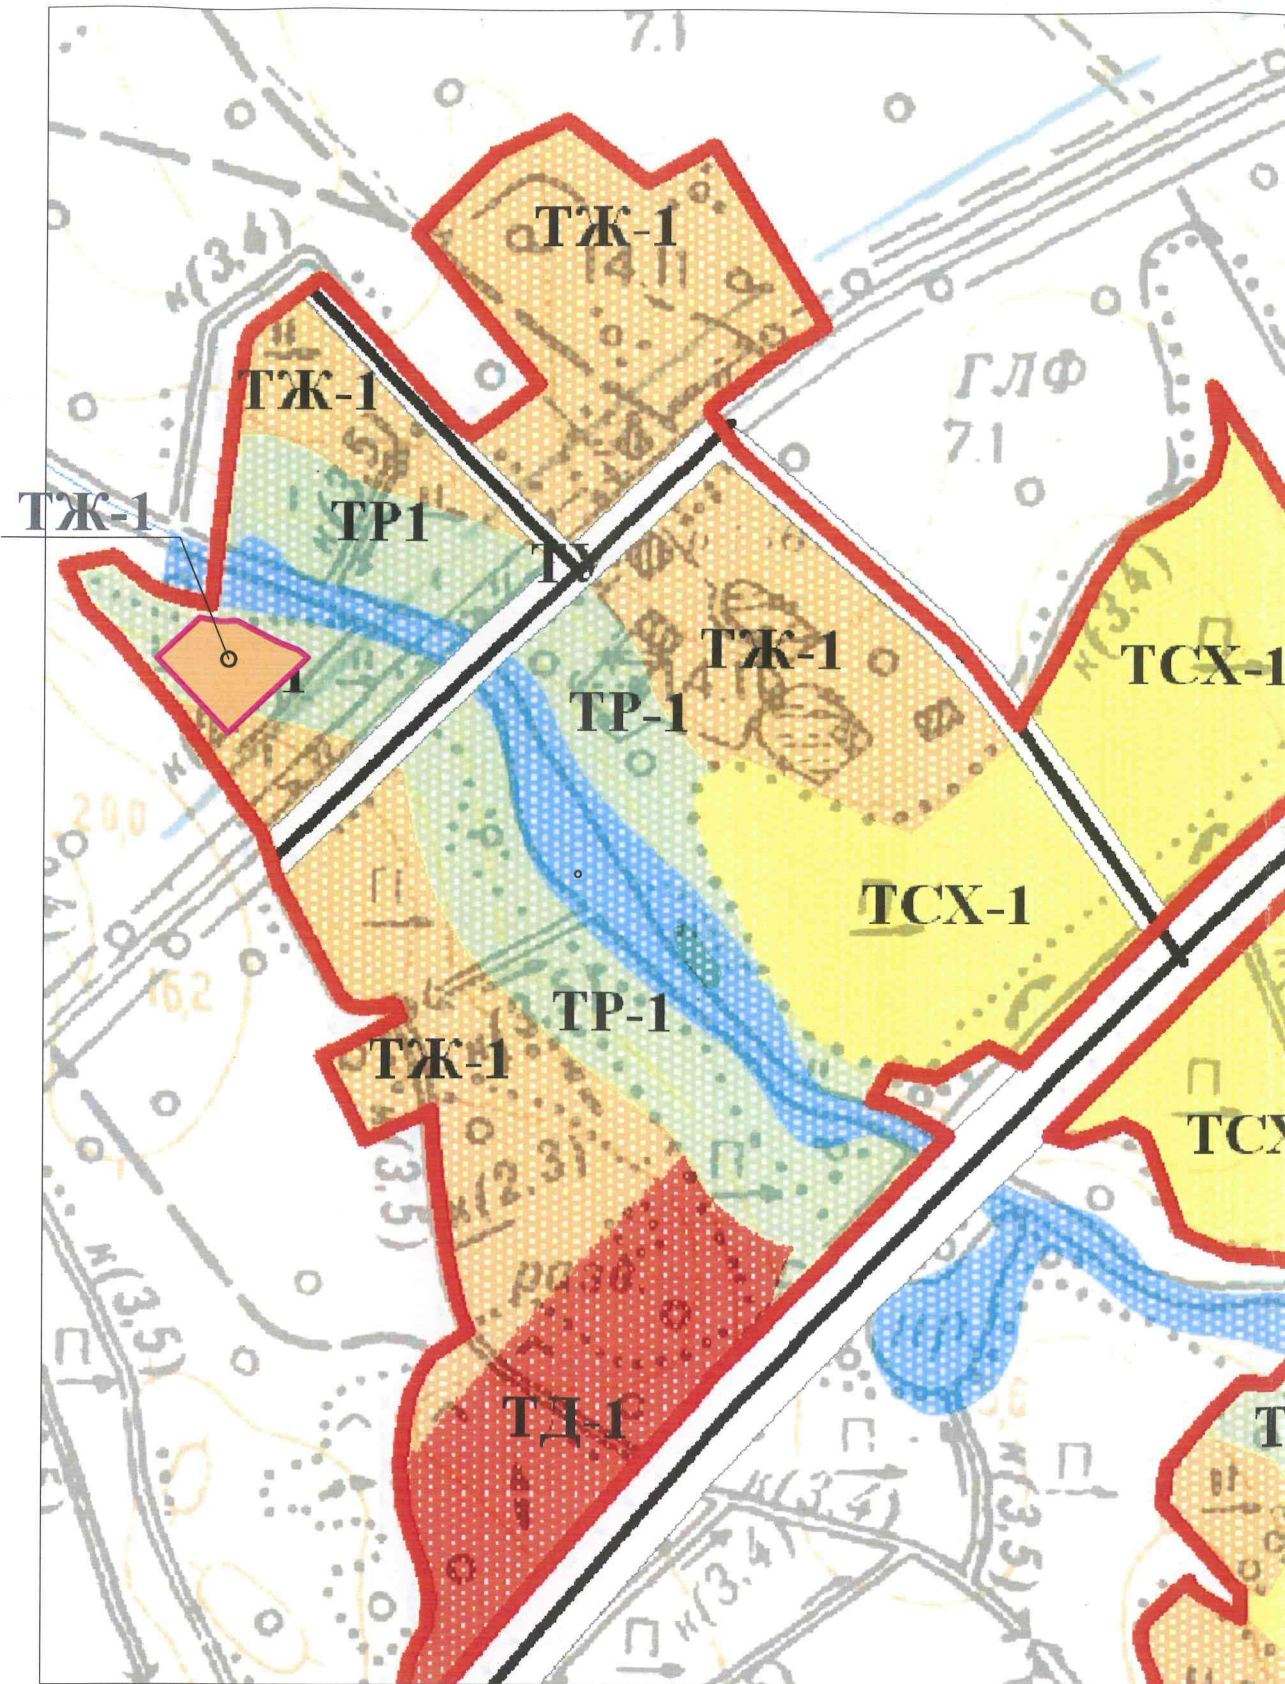

границы изменяемой части территориальной зоны

Графическая часть выполнена в цветном исполнении в соответствии с требованиями установленными к чертежам и схемам.

Условные обозначения

ЖИЛЫЕ ЗОНЫ	
	ТЖ-1 Зона индивидуальной жилой застройки
ОБЩЕСТВЕННО-ДЕЛОВЫЕ ЗОНЫ	
	ТД-1 Зона делового, общественного и коммерческого назначения
ЗОНА СЕЛЬСКОХОЗЯЙСТВЕННОГО НАЗНАЧЕНИЯ	
	ТСХ-1 Зона садоводств и дачных хозяйств
ПРОИЗВОДСТВЕННЫЕ ЗОНЫ, ЗОНЫ ИНЖЕНЕРНОЙ И ТРАНСПОРТНОЙ ИНФРАСТРУКТУРЫ	
ПРОИЗВОДСТВЕННАЯ ЗОНА	
	ТП Производственная зона с размещением объектов IV-V класса вредности
	КС Коммунально-складская зона
ЗОНА ТРАНСПОРТНОЙ ИНФРАСТРУКТУРЫ	
	Улично-дорожная сеть
ЗОНЫ РЕКРЕАЦИОННОГО НАЗНАЧЕНИЯ	
	ТР-1 Зона зеленых насаждений общего пользования
	ТР-2 Зона объектов оздоровительной и туристско-рекреационной инфраструктуры
ЗОНЫ СПЕЦИАЛЬНОГО НАЗНАЧЕНИЯ	
	ТС-2 Зона озеленения специального назначения
	ТС-3 Зона озеленения специального назначения водохранных зон

Взамен инв. №
Подл. и дата
Инв. № подл.

Изм.	Кол. уч.	Лист	№ Док.	Подпись	Дата
Разработал					
Проверил					
Утвердил					

ПЗЗ МО "Селезневское СП" (внесение изменений)

Карта градостроительного зонирования.	Стадия	Лист	Листов
	Р	1	Х

Карта градостроительного зонирования.
Изменение части территориальной
зоны ТР-1 на ТЖ-1, пос. Балтиец

МБУ "РИЦ"
г.Выборг

Копиюаяп

Формат А3