

ГРАФИЧЕСКОЕ ОПИСАНИЕ

местоположения границ населенных пунктов, территориальных зон, особо охраняемых природных территорий, зон с особыми условиями использования территории
Публичный сервитут под объект электросетевого хозяйства "ВЛ 35кВ Сапёринская-1"
(наименование объекта, местоположение границ которого описано (далее - объект))

Раздел 1

Сведения об объекте		
N п/п	Характеристики объекта	Описание характеристик
1	2	3
1	Местоположение объекта	Ленинградская область, Кировский р-н, Отрадное г
2	Площадь объекта ± величина погрешности определения площади ($P \pm \Delta P$), м ²	153770 ± 137
3	Иные характеристики объекта	<p>1. Публичный сервитут под объект электросетевого хозяйства. Цель установления: в соответствии с п. 1 ст. 39.37 Земельного Кодекса Российской Федерации публичный сервитут устанавливается для эксплуатации существующего объекта электросетевого хозяйства "ВЛ 35кВ Сапёринская-1" являющегося объектом регионального значения, необходимым для организации электроснабжения населения и подключения (технологического присоединения) к сетям инженерно-технического обеспечения. Срок публичного сервитута: 49 лет. Наименование объекта публичного сервитута: ВЛ 35кВ Сапёринская-1 Кадастровый район: 47:16</p>

Раздел 2

Сведения о местоположении границ объекта					
1. Система координат МСК-47, зона 2					
2. Сведения о характерных точках границ объекта					
Обозначение характерных точек границ	Координаты, м		Метод определения координат характерной точки	Средняя квадратическая погрешность положения характерной точки (Mt), м	Описание обозначения точки на местности (при наличии)
	X	Y			
1	2	3	4	5	6
1	413902.49	2240464.37	Аналитический метод	0.1	-
2	413894.99	2240462.36	Аналитический метод	0.1	-
3	413889.50	2240456.87	Аналитический метод	0.1	-
4	413887.49	2240449.37	Аналитический метод	0.1	-
5	413887.23	2240441.37	Аналитический метод	0.1	-
6	413889.24	2240433.87	Аналитический метод	0.1	-
7	413894.73	2240428.38	Аналитический метод	0.1	-
8	413901.42	2240426.39	Аналитический метод	0.1	-
9	414090.90	2240416.18	Аналитический метод	0.1	-
10	414310.30	2240402.25	Аналитический метод	0.1	-
11	414527.52	2240388.46	Аналитический метод	0.1	-
12	414747.44	2240373.81	Аналитический метод	0.1	-
13	414948.81	2240360.82	Аналитический метод	0.1	-
14	415121.50	2240349.68	Аналитический метод	0.1	-
15	415258.06	2240340.88	Аналитический метод	0.1	-


Сведения о местоположении границ объекта					
1. Система координат МСК-47, зона 2					
2. Сведения о характерных точках границ объекта					
Обозначение характерных точек границ	Координаты, м		Метод определения координат характерной точки	Средняя квадратическая погрешность положения характерной точки (Mt), м	Описание обозначения точки на местности (при наличии)
	X	Y			
16	415377.11	2240335.94	Аналитический метод	0.1	-
17	415502.93	2240329.52	Аналитический метод	0.1	-
18	415629.38	2240323.33	Аналитический метод	0.1	-
19	415755.42	2240317.43	Аналитический метод	0.1	-
20	415878.90	2240311.68	Аналитический метод	0.1	-
21	416008.25	2240305.45	Аналитический метод	0.1	-
22	416124.24	2240298.16	Аналитический метод	0.1	-
23	416238.48	2240262.90	Аналитический метод	0.1	-
24	416350.19	2240228.13	Аналитический метод	0.1	-
25	416302.07	2240071.47	Аналитический метод	0.1	-
26	416275.34	2239963.87	Аналитический метод	0.1	-
27	416229.97	2239791.40	Аналитический метод	0.1	-
28	416178.38	2239595.22	Аналитический метод	0.1	-
29	416138.62	2239444.84	Аналитический метод	0.1	-
30	416110.34	2239336.00	Аналитический метод	0.1	-
31	416103.34	2239309.15	Аналитический метод	0.1	-
32	416027.85	2239335.16	Аналитический метод	0.1	-
33	416016.56	2239301.47	Аналитический метод	0.1	-
34	416009.99	2239287.03	Аналитический метод	0.1	-
35	416017.89	2239279.97	Аналитический метод	0.1	-
36	416017.89	2239272.85	Аналитический метод	0.1	-
37	416036.73	2239256.53	Аналитический метод	0.1	-
38	416085.27	2239239.79	Аналитический метод	0.1	-
39	416064.42	2239159.25	Аналитический метод	0.1	-
40	416026.90	2239013.95	Аналитический метод	0.1	-
41	415990.72	2238875.01	Аналитический метод	0.1	-
42	415948.27	2238725.36	Аналитический метод	0.1	-
43	415939.74	2238722.62	Аналитический метод	0.1	-
44	415950.85	2238687.33	Аналитический метод	0.1	-
45	415982.86	2238699.88	Аналитический метод	0.1	-
46	416023.61	2238866.40	Аналитический метод	0.1	-
47	416059.82	2239005.41	Аналитический метод	0.1	-
48	416097.33	2239150.74	Аналитический метод	0.1	-
49	416119.16	2239233.10	Аналитический метод	0.1	-
50	416150.97	2239219.29	Аналитический метод	0.1	-
51	416200.43	2239209.72	Аналитический метод	0.1	-
52	416220.66	2239287.48	Аналитический метод	0.1	-
53	416203.30	2239285.34	Аналитический метод	0.1	-
54	416167.46	2239281.09	Аналитический метод	0.1	-
55	416146.57	2239283.70	Аналитический метод	0.1	-
56	416136.41	2239300.66	Аналитический метод	0.1	-
57	416143.26	2239327.46	Аналитический метод	0.1	-
58	416171.52	2239436.25	Аналитический метод	0.1	-
59	416211.25	2239586.55	Аналитический метод	0.1	-
60	416262.86	2239782.74	Аналитический метод	0.1	-
61	416308.20	2239955.12	Аналитический метод	0.1	-
62	416339.29	2240061.59	Аналитический метод	0.1	-

3. Сведения о характерных точках части (частей) границы объекта

Обозначение характерных точек части границы	Существующие координаты, м		Измененные (уточненные) координаты, м		Метод определения координат характерной точки	Средняя квадратическая погрешность положения характерной точки (Mt), м	Описание обозначения точки на местности (при наличии)
	X	Y	X	Y			
1	2	3	4	5	6	7	8
-	-	-	-	-	-	-	-


План границ объекта

Обзорная схема границ публичного сервитута

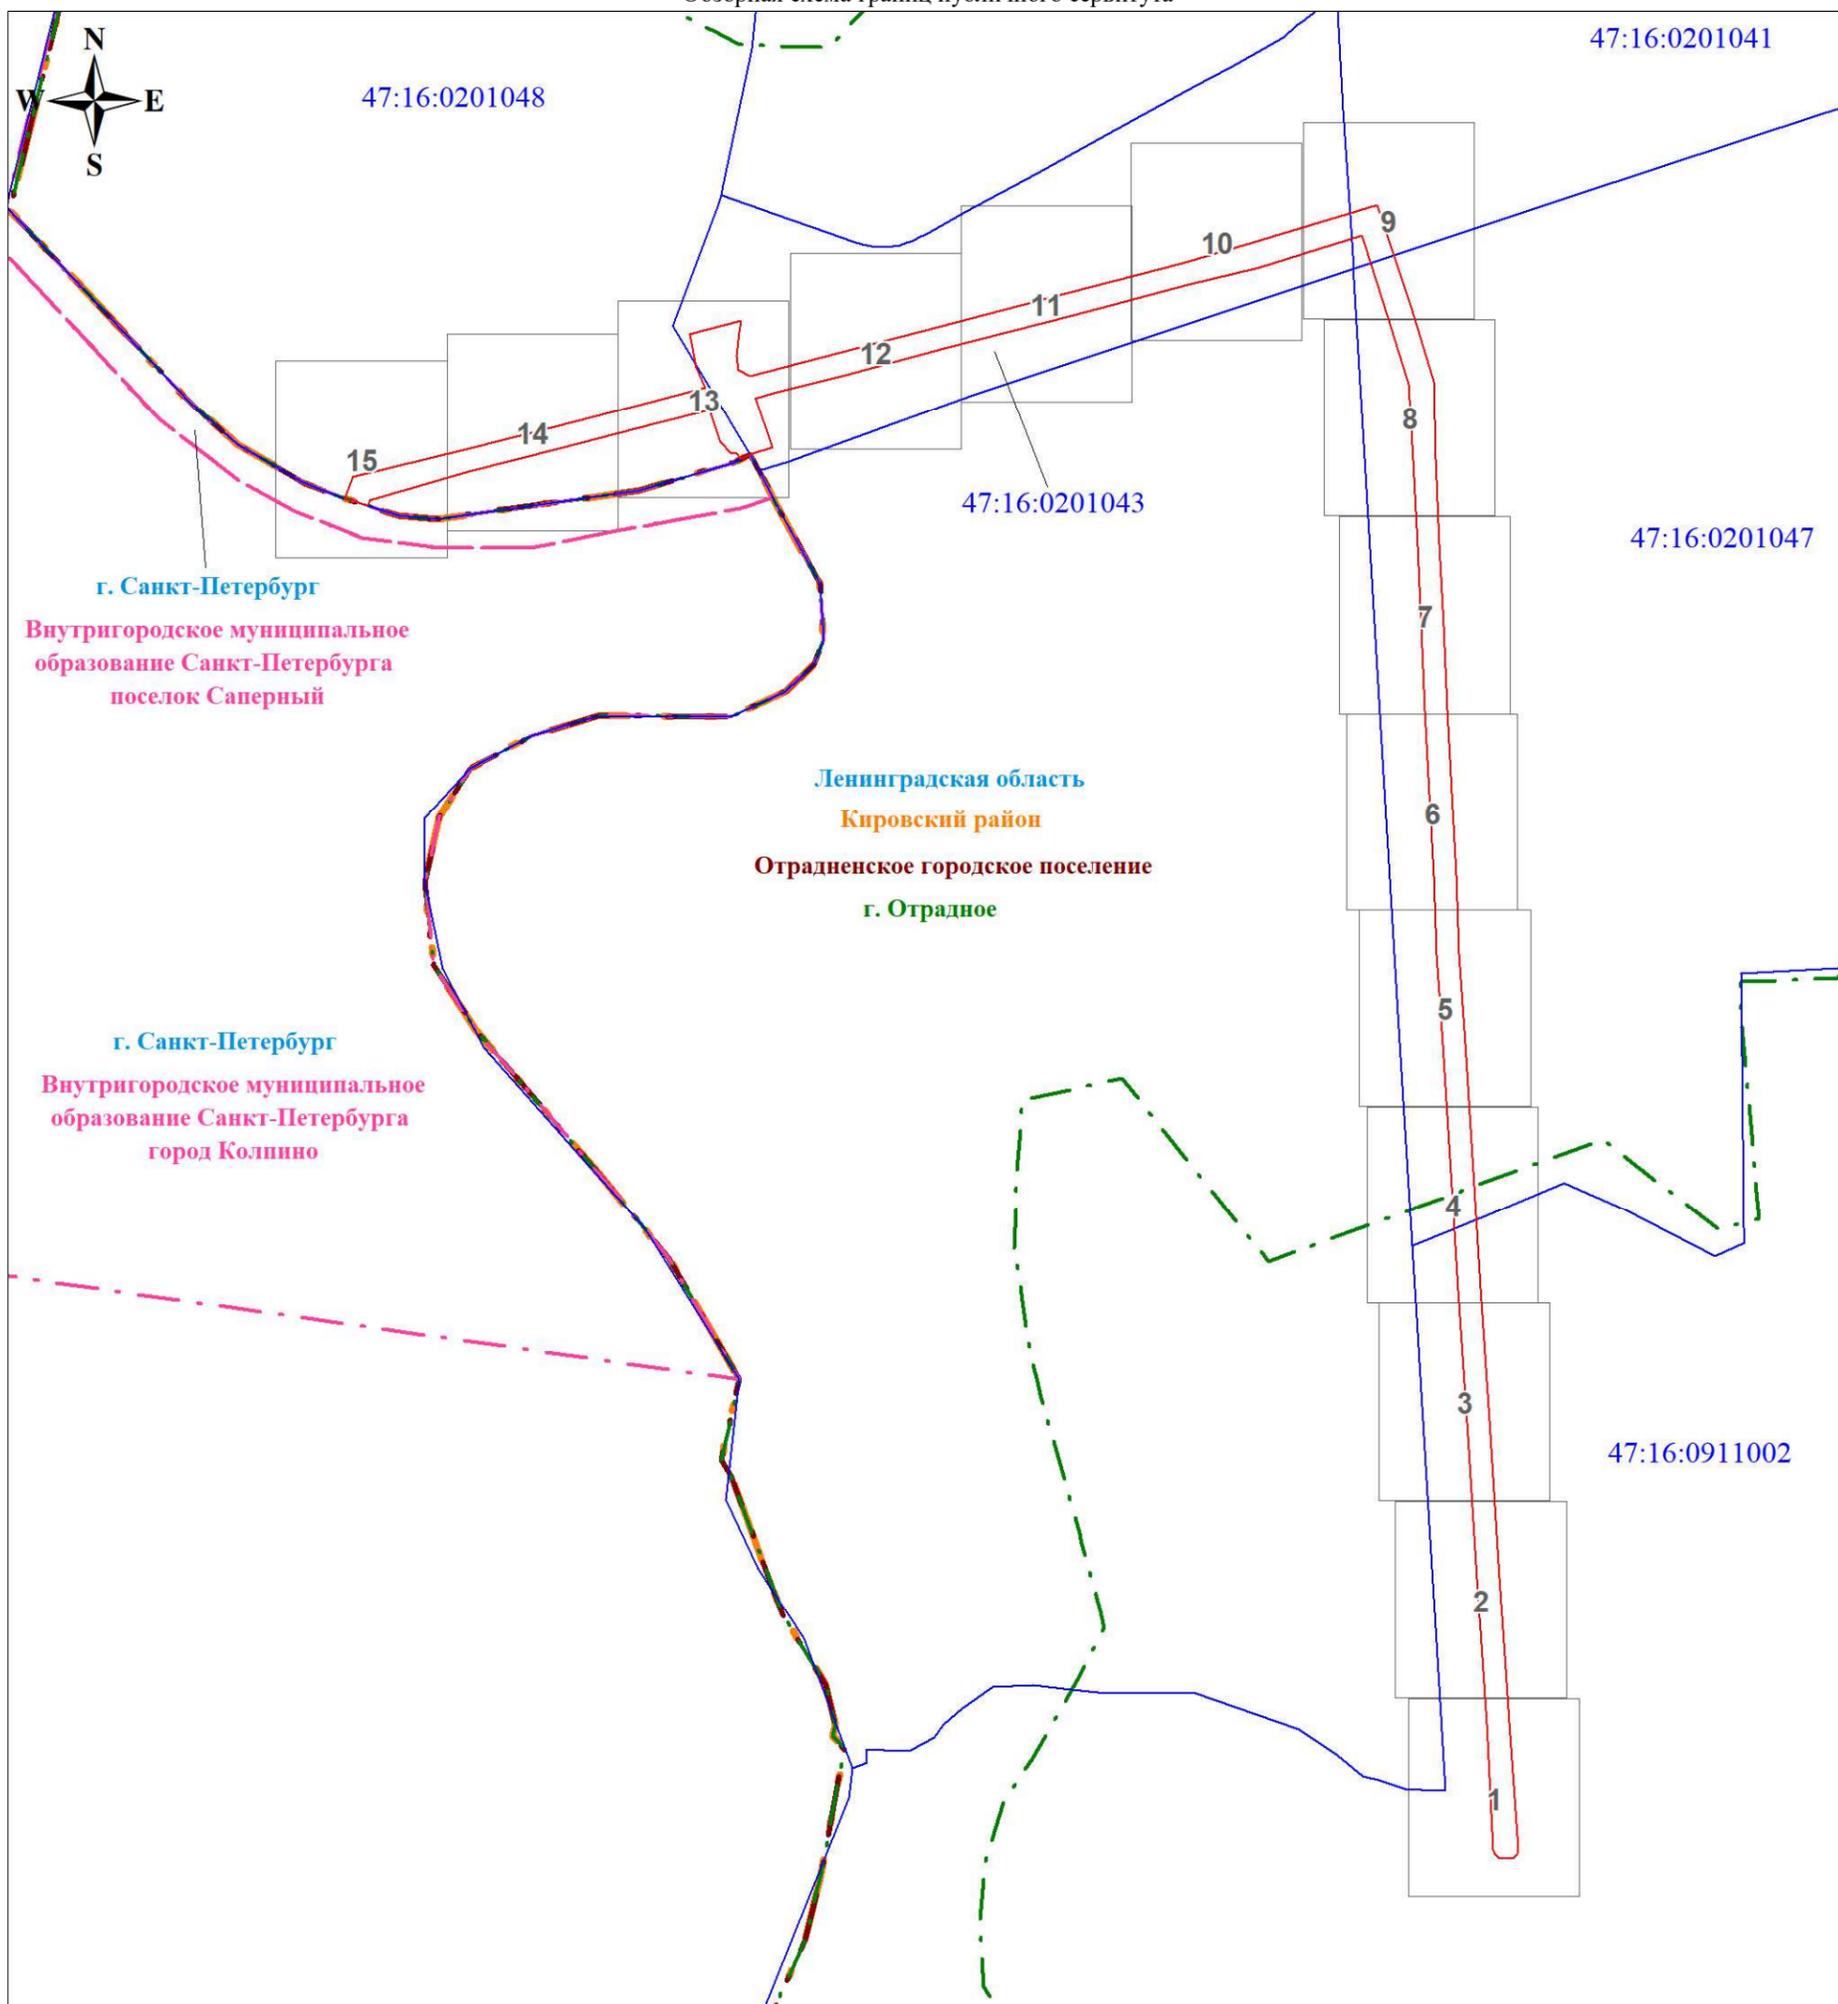

Масштаб 1:10713

Используемые условные знаки и обозначения:

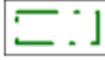- | | | | | | |
|---|-------------------------------|---|--|---|----------------------------|
|  | Граница публичного сервитута |  | Граница внутригородского муниципального образования Санкт-Петербурга |  | Граница населенного пункта |
|  | Граница кадастрового квартала |  | Граница муниципального района | | |
|  | Номер кадастрового квартала |  | Граница муниципального образования | | |

Подпись _____

Шелякина А. А.




Дата 23 декабря 2023 г.

План границ объекта

Выносной лист № 1

Ленинградская область
Кировский район
Отраденское городское поселение

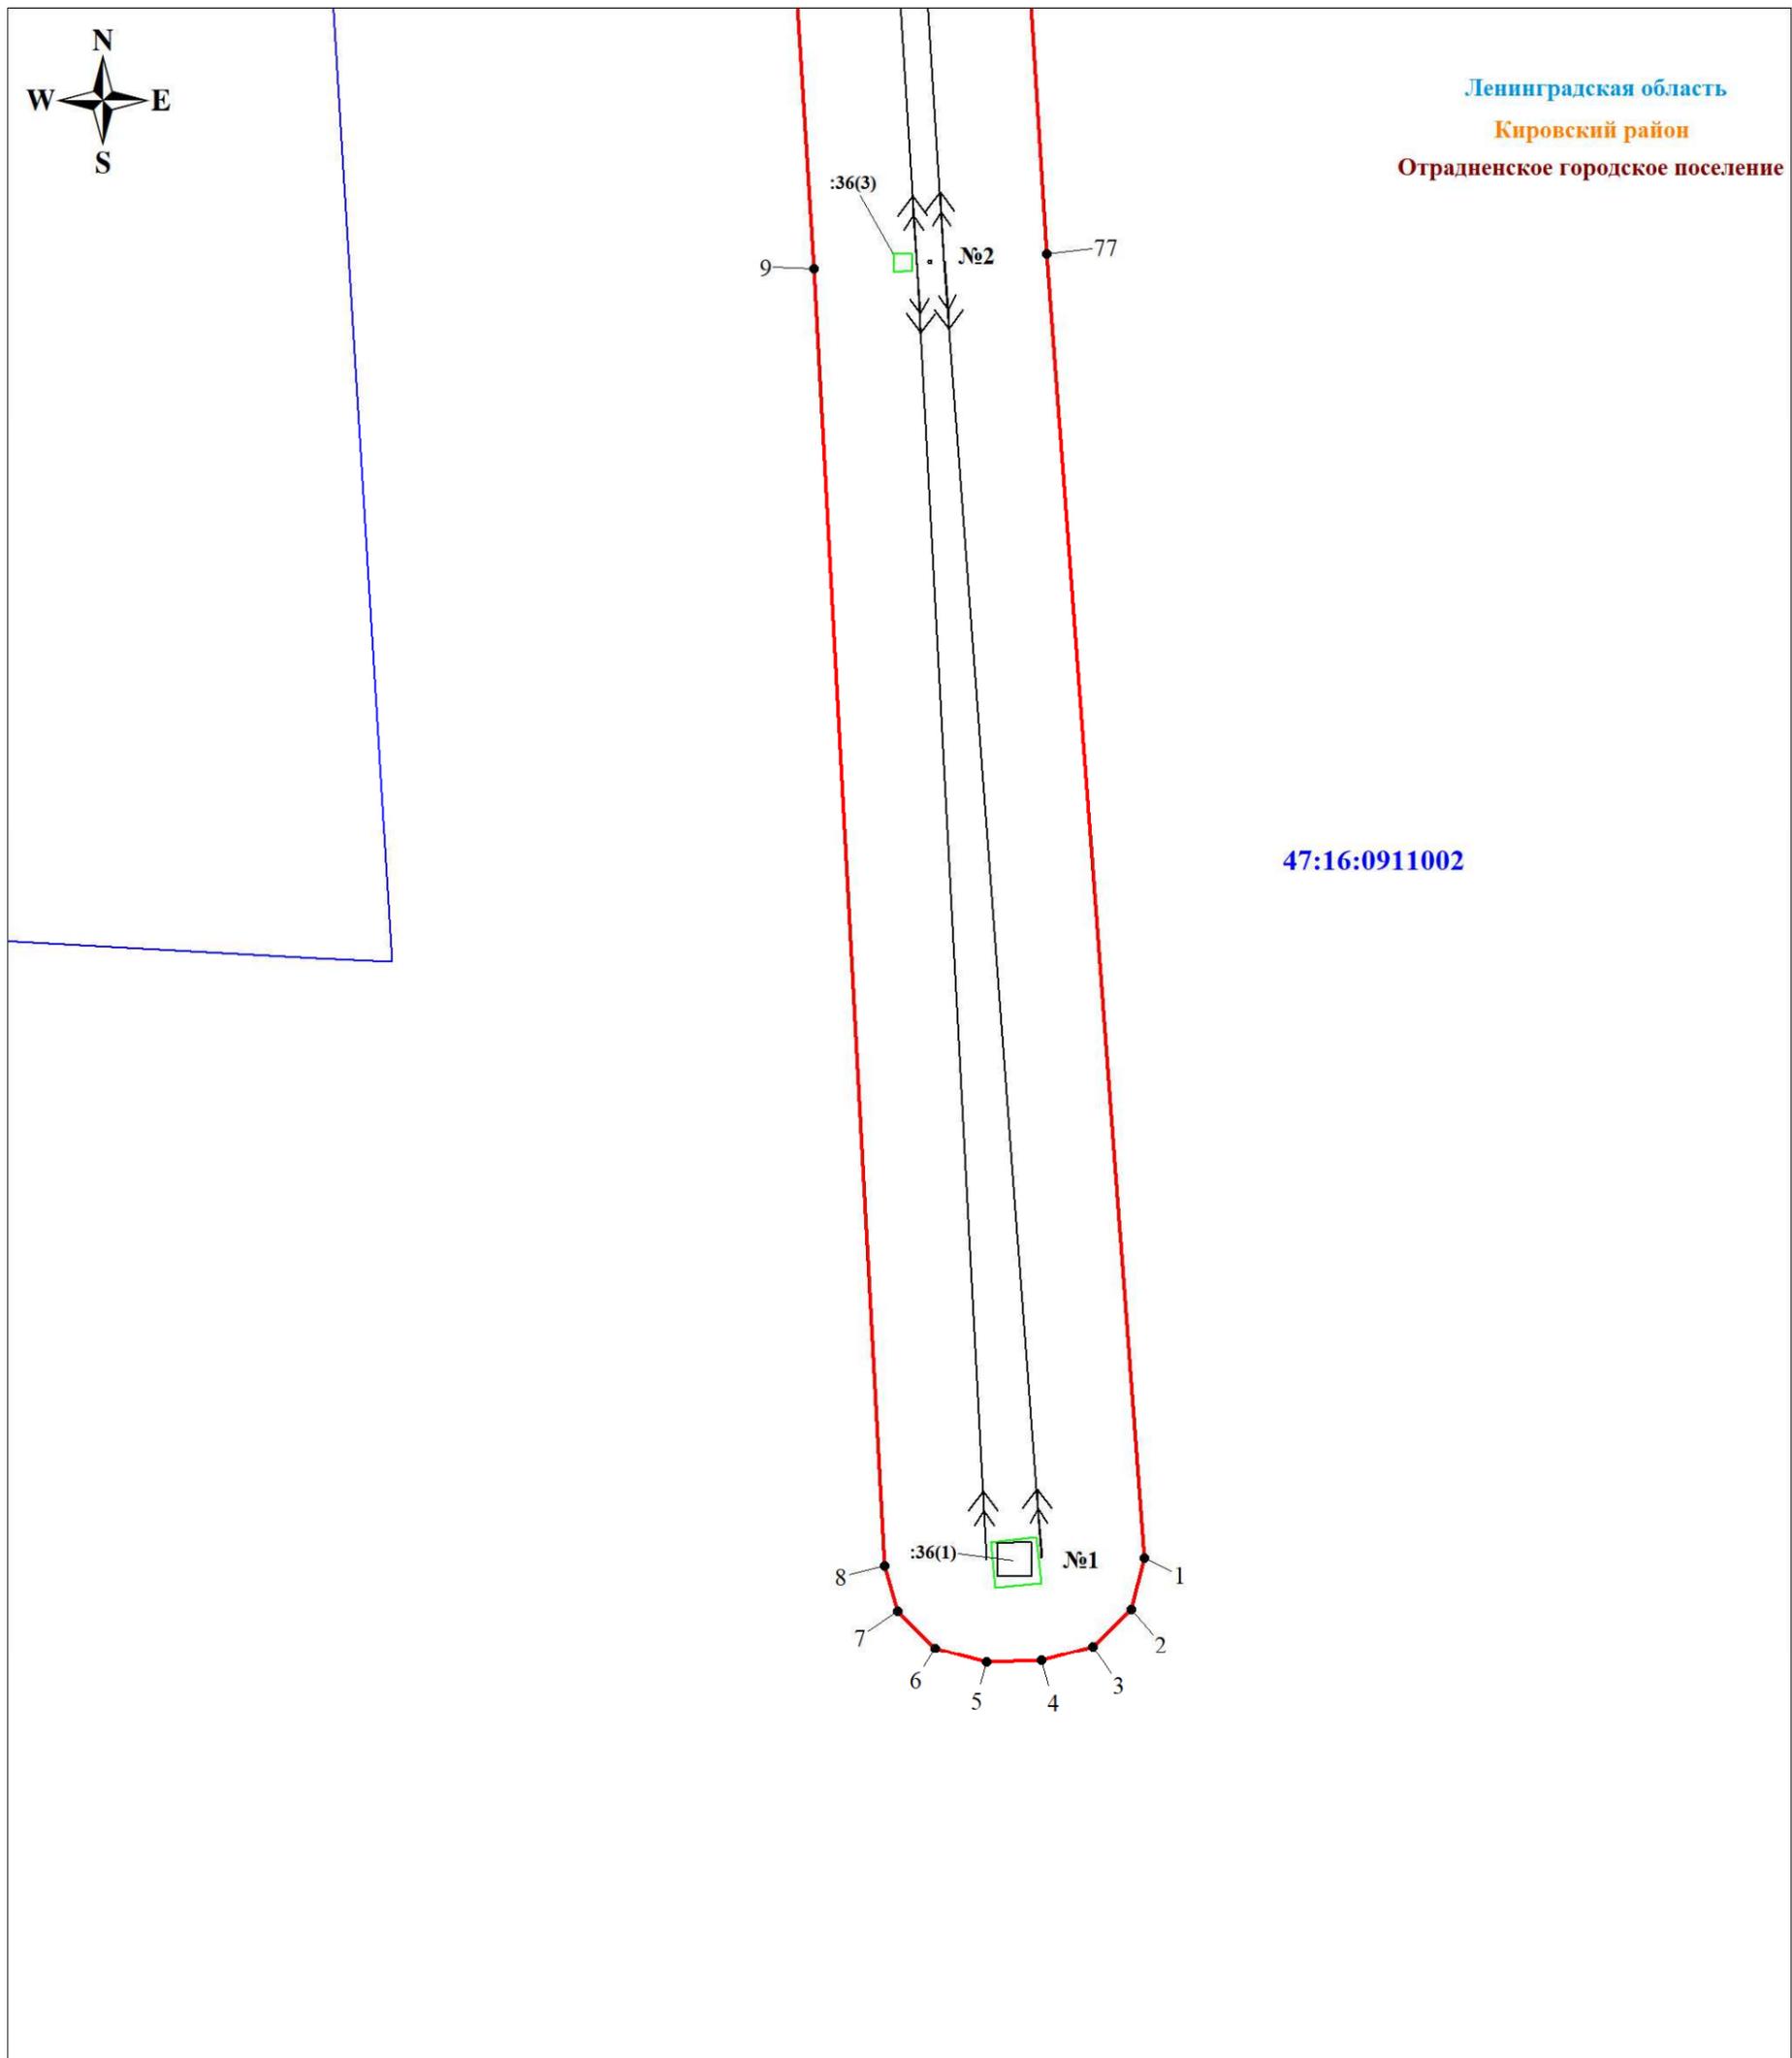

Масштаб 1:1000

Используемые условные знаки и обозначения:

- | | | | | | |
|---|--|---|--|---|------------------------------|
|  1 | Обозначение характерной точки границы публичного сервитута |  :201 | Номер земельного участка, учтенного в ЕГРН |  | Линия ВЛ 35 кВ Сапёринская-1 |
|  | Граница публичного сервитута |  | Граница кадастрового квартала | | |
|  | Граница земельного участка, учтенного в ЕГРН |  | 47:16:0201043 | Номер кадастрового квартала | |

Подпись _____



Шелякина А. А.


Дата 23 декабря 2023 г.

План границ объекта

Выносной лист № 2



Ленинградская область
Кировский район
Отраденское городское поселение

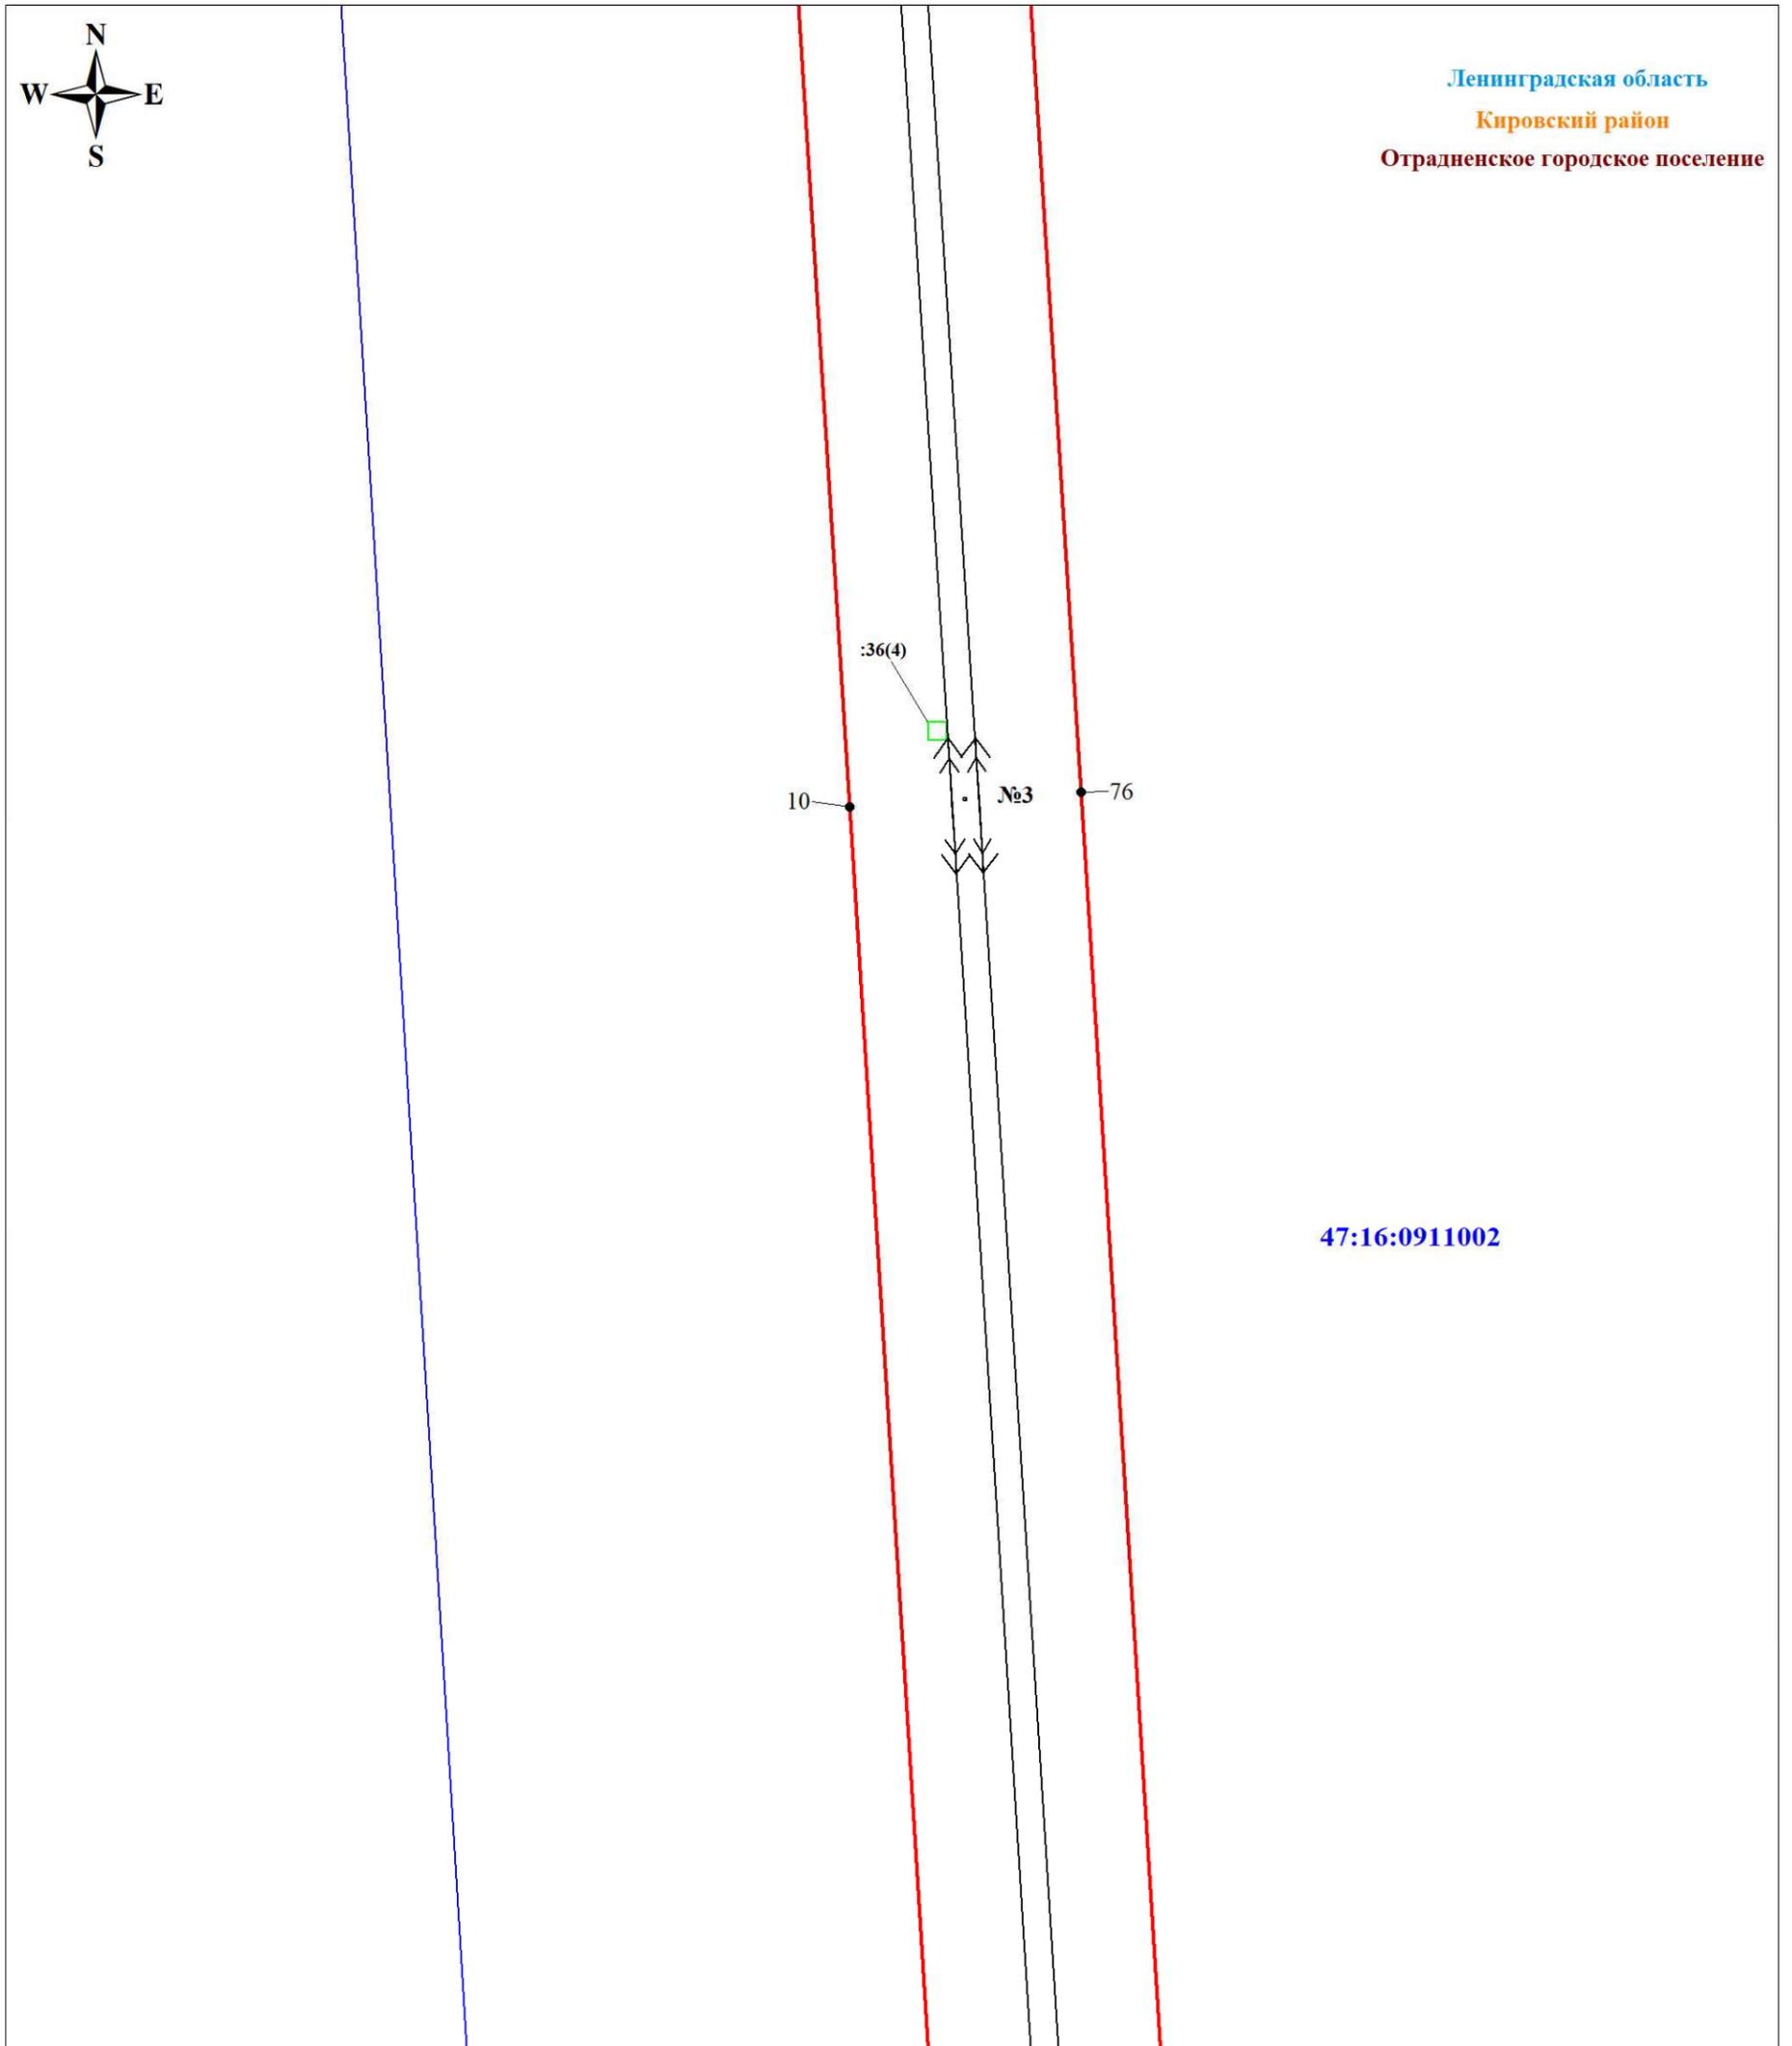

47:16:0911002

Масштаб 1:1000

Используемые условные знаки и обозначения:

- | | | | | | |
|---|--|---|--|---|------------------------------|
|  • 1 | Обозначение характерной точки границы публичного сервитута |  :201 | Номер земельного участка, учтенного в ЕГРН |  | Линия ВЛ 35 кВ Сапёринская-1 |
|  | Граница публичного сервитута |  | Граница кадастрового квартала | | |
|  | Граница земельного участка, учтенного в ЕГРН |  | 47:16:0201043 | Номер кадастрового квартала | |

Подпись




Шелякина А.А.

Дата 23 декабря 2023 г.

Ленинградская область
Кировский район
Отраденское городское поселение



47:16:0911002

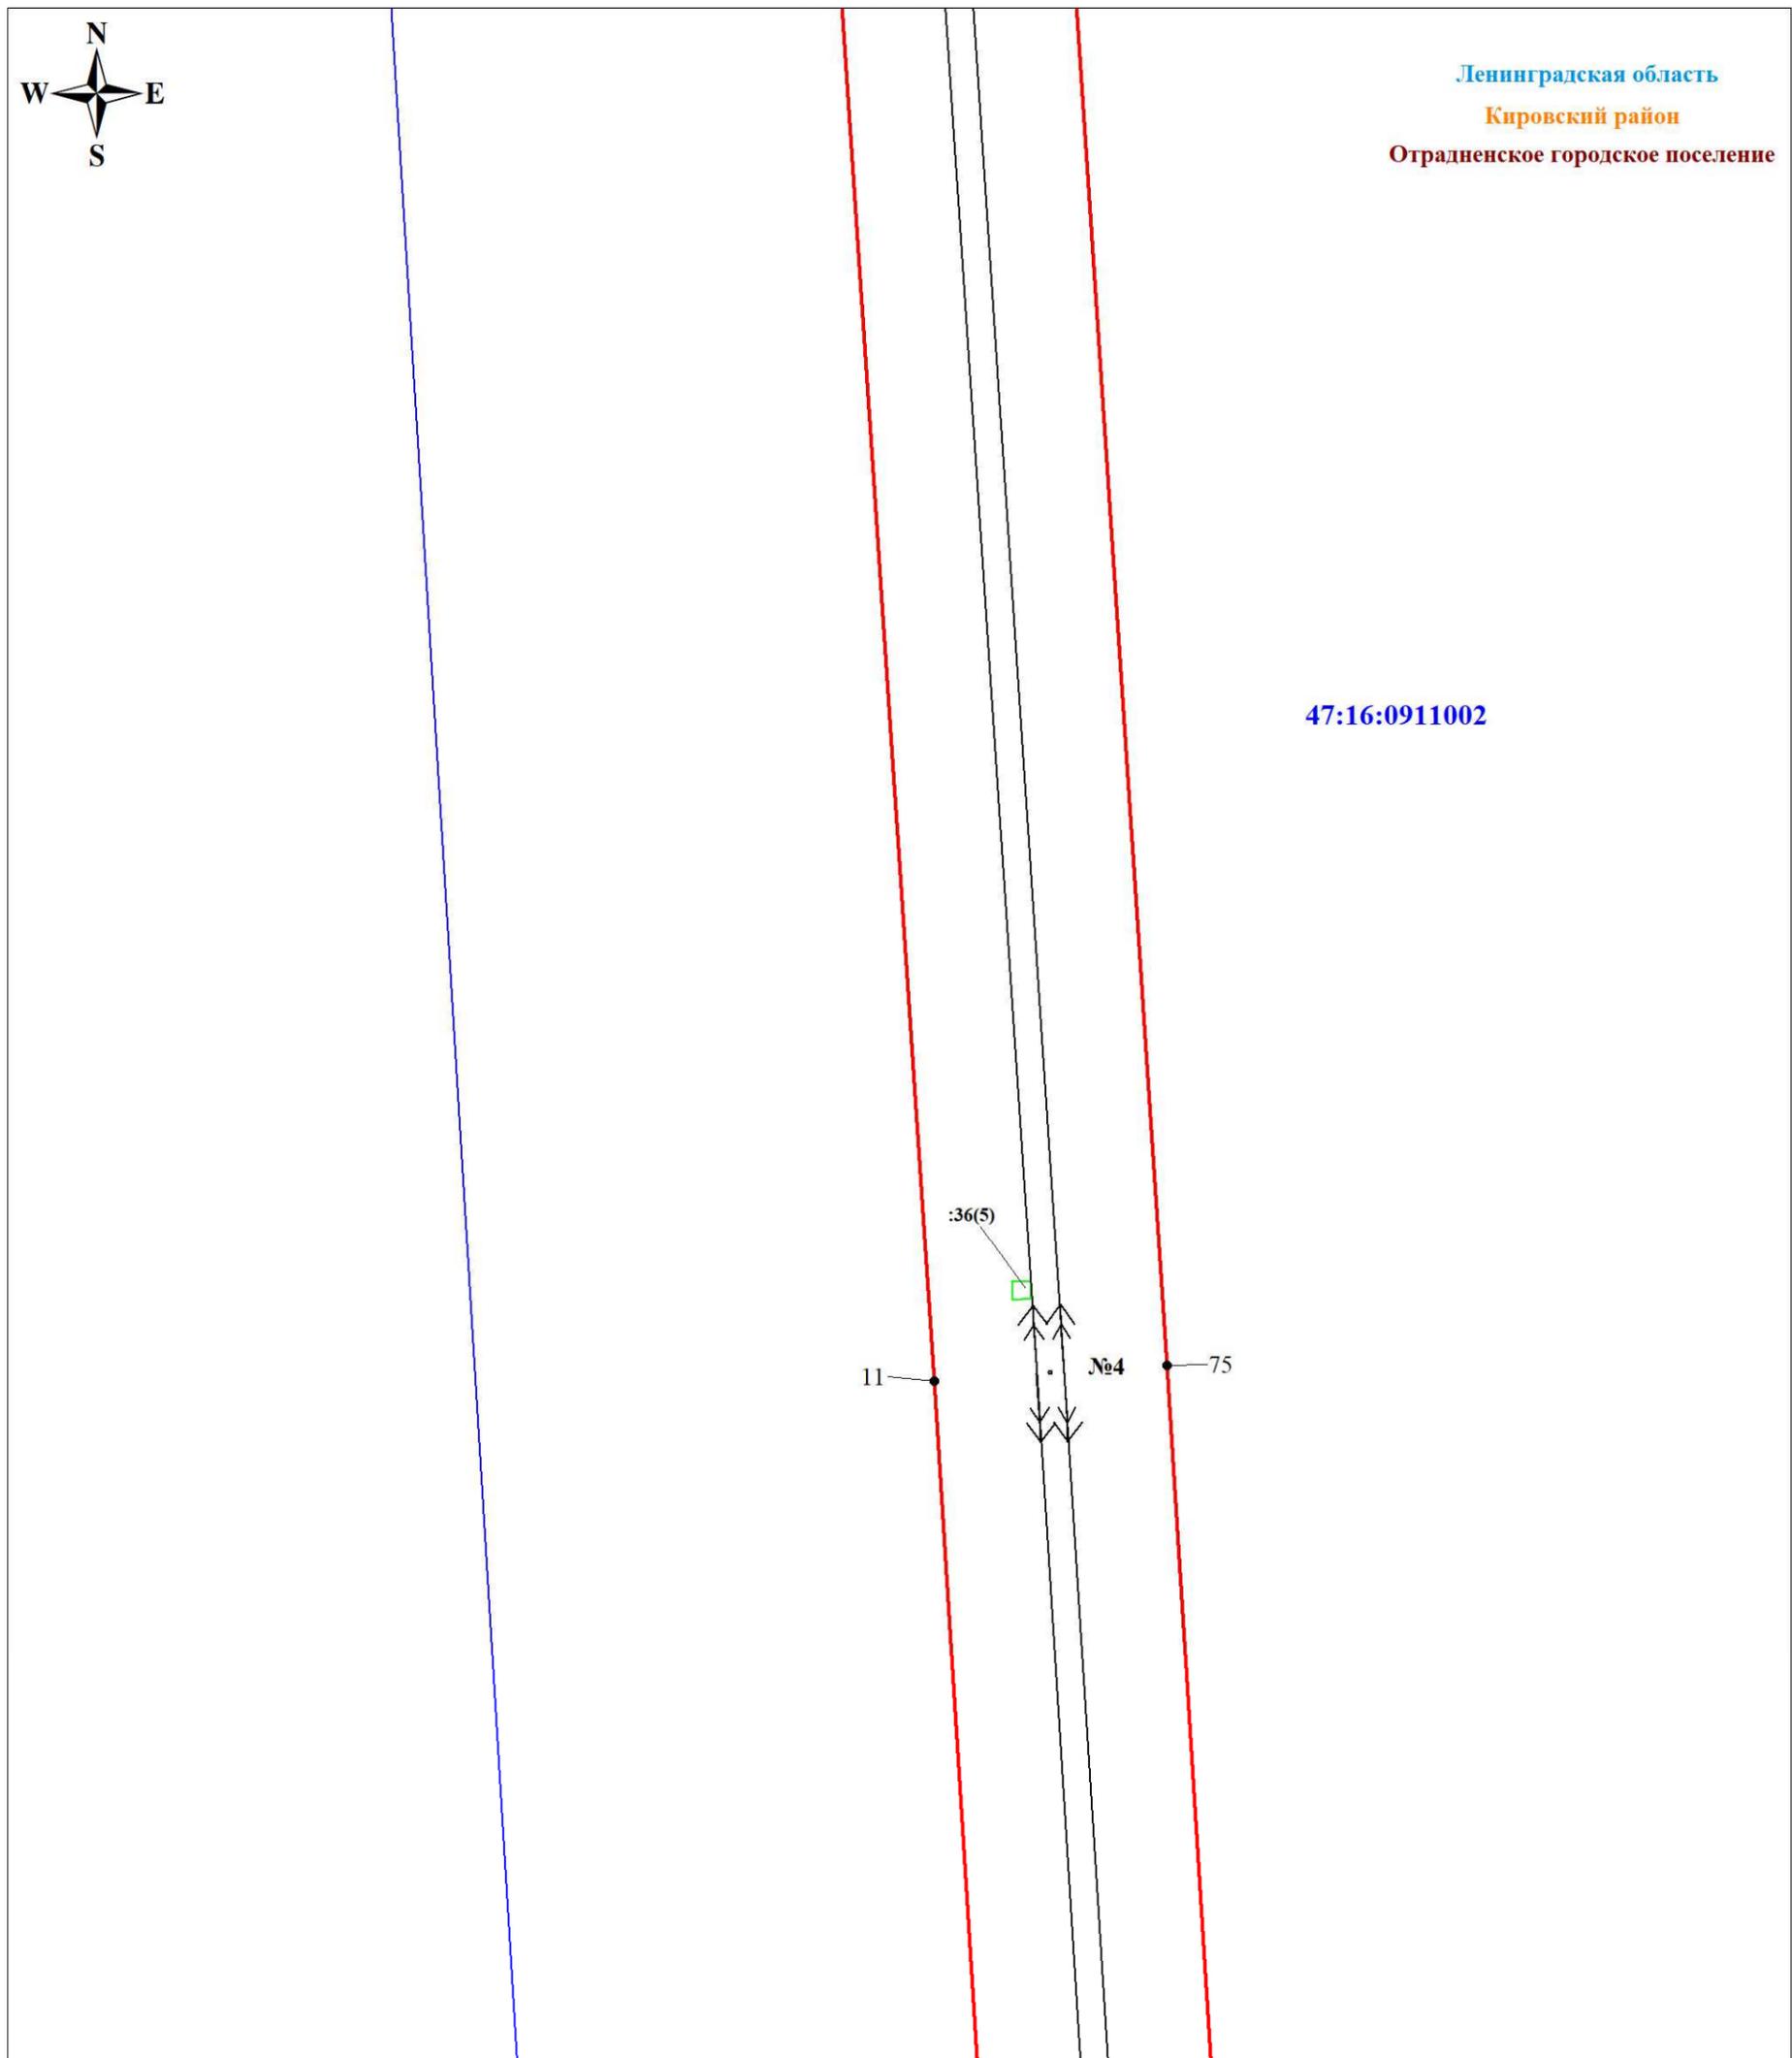

Масштаб 1:1000

Используемые условные знаки и обозначения:

- | | | | | | |
|---|--|---|--|---|------------------------------|
|  • 1 | Обозначение характерной точки границы публичного сервитута |  :201 | Номер земельного участка, учтенного в ЕГРН |  | Линия ВЛ 35 кВ Сапёринская-1 |
|  | Граница публичного сервитута |  | Граница кадастрового квартала | | |
|  | Граница земельного участка, учтенного в ЕГРН |  | 47:16:0201043 | Номер кадастрового квартала | |


Подпись _____



Шелякина А. А.

Дата 23 декабря 2023 г.

Ленинградская область
Кировский район
Отраденское городское поселение
г. Отрадное

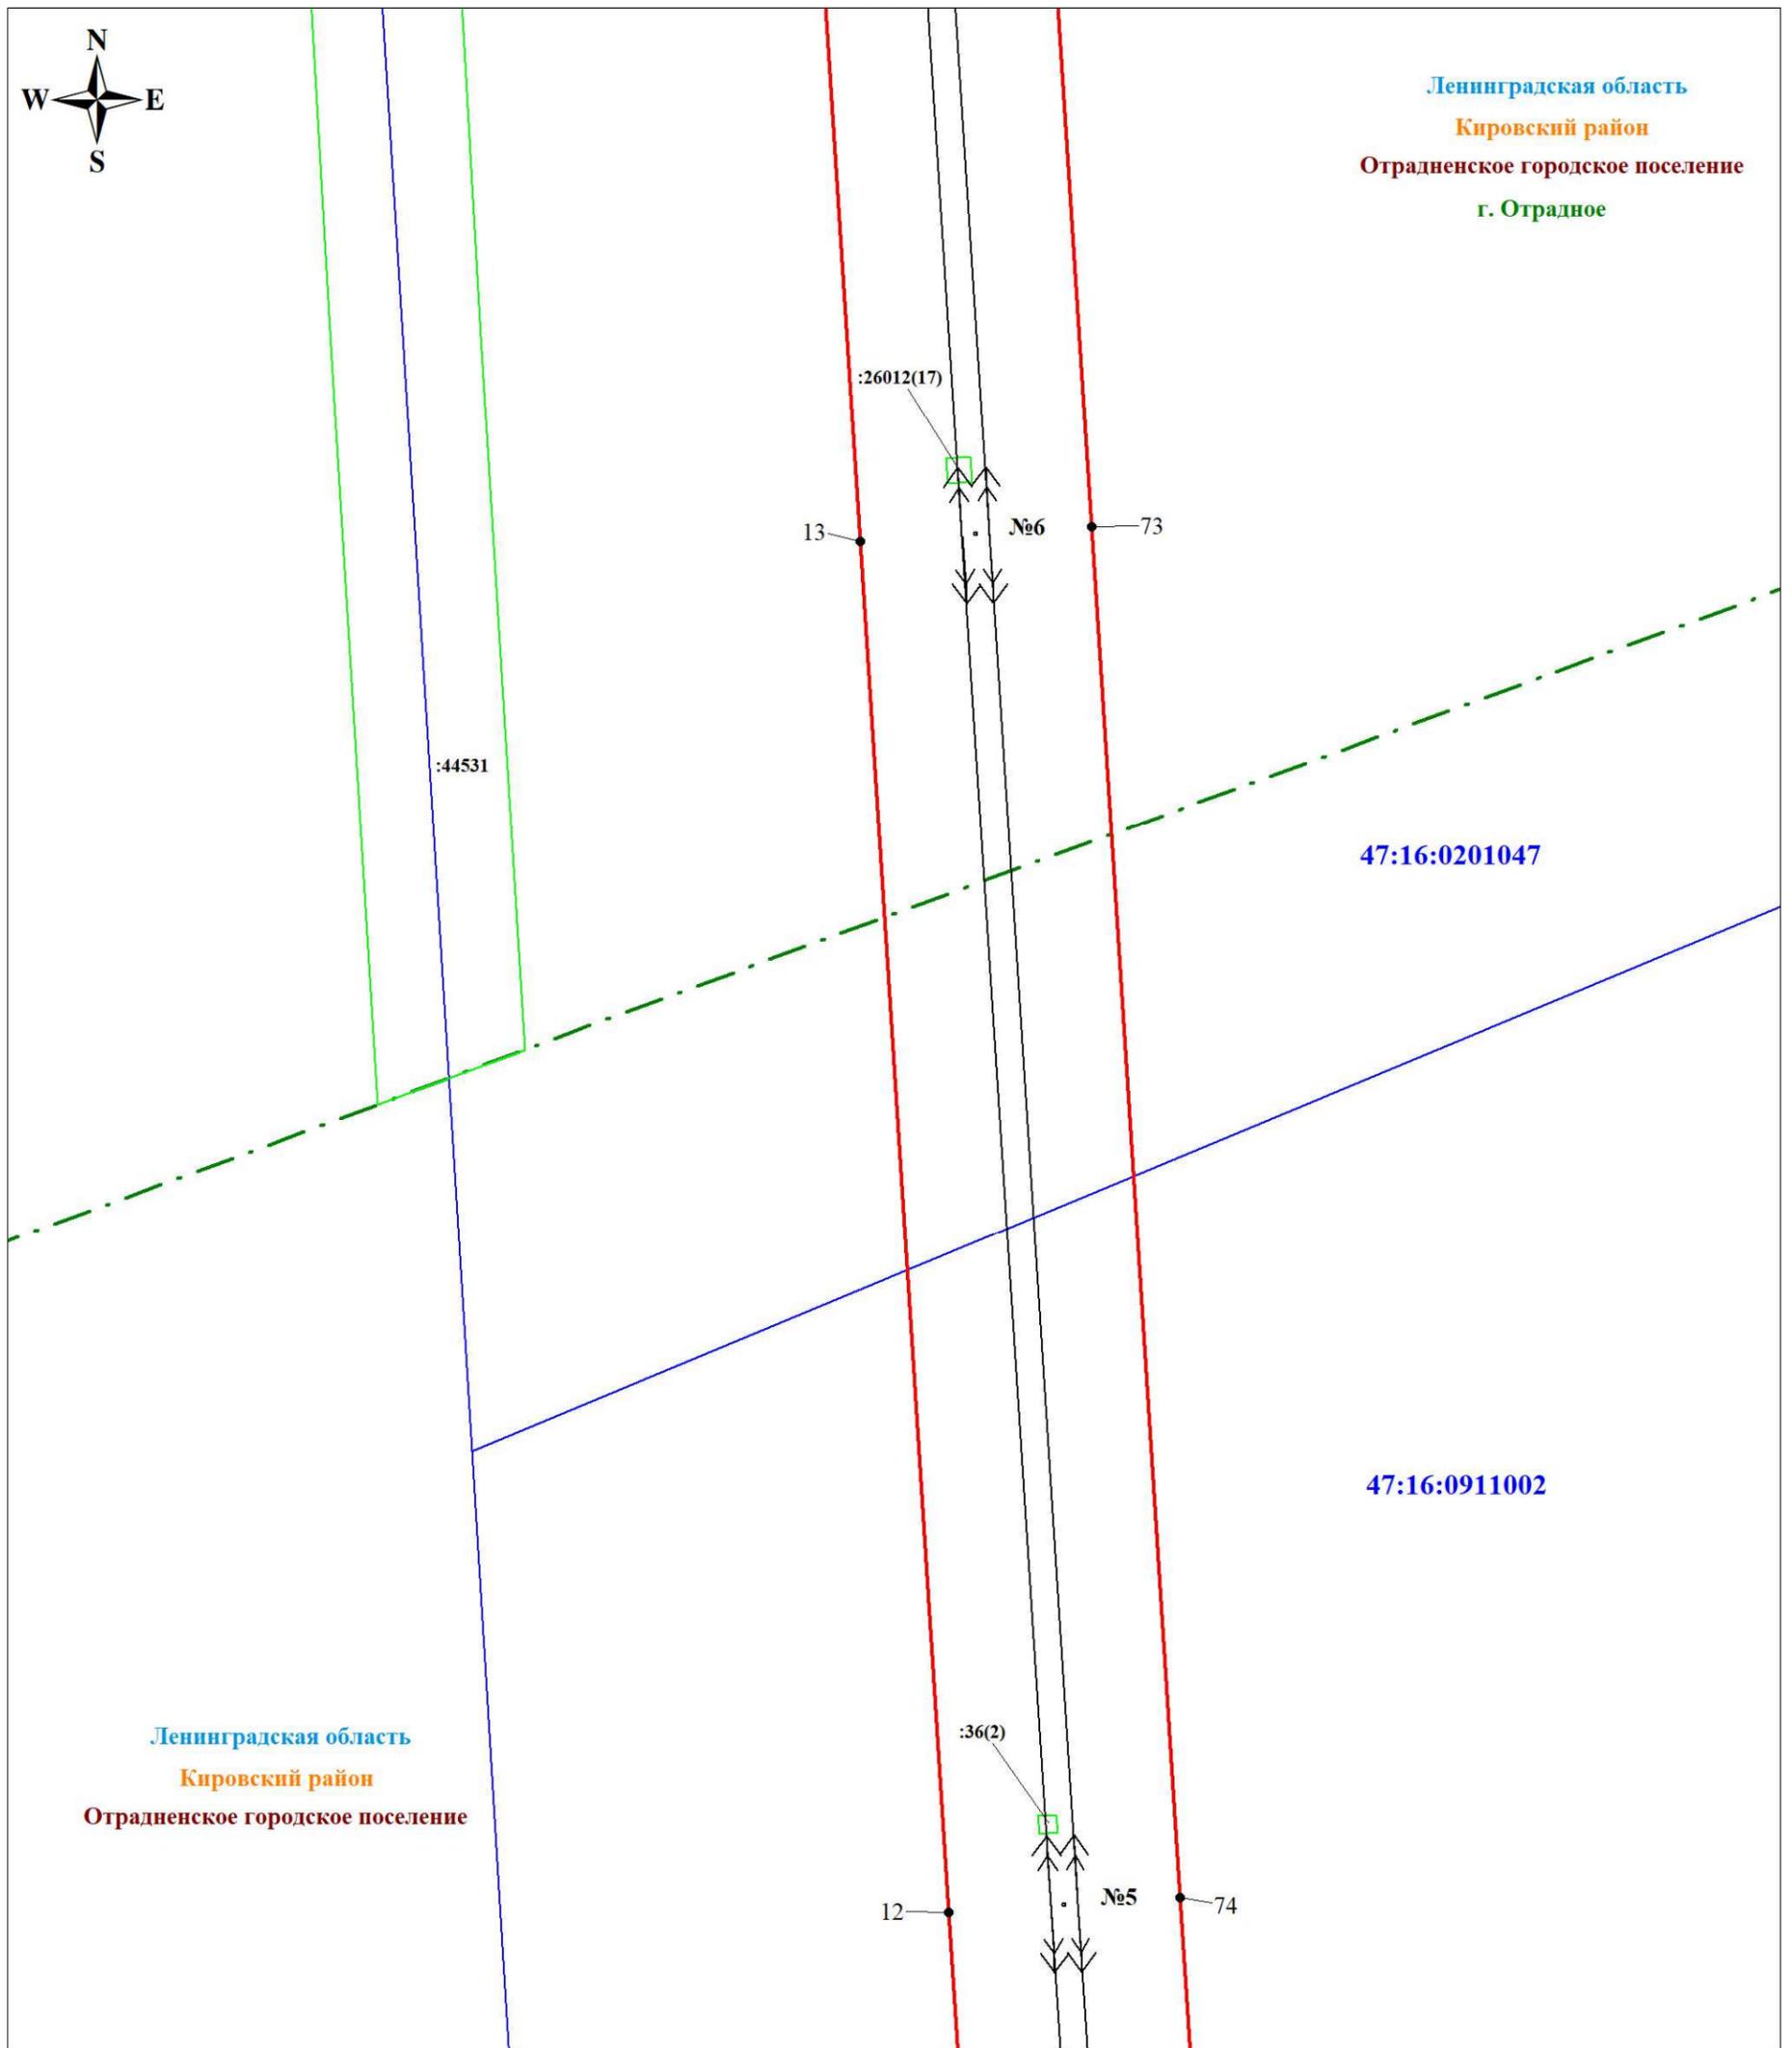

Масштаб 1:1000

Используемые условные знаки и обозначения:

- | | | | | | |
|--|--|--|--|--|------------------------------|
| | Обозначение характерной точки границы публичного сервитута | | Номер земельного участка, учтенного в ЕГРН | | Линия ВЛ 35 кВ Сапёринская-1 |
| | Граница публичного сервитута | | Граница кадастрового квартала | | Граница населенного пункта |
| | Граница земельного участка, учтенного в ЕГРН | | Номер кадастрового квартала | | |

Подпись _____




Шелякина А.А.

Дата 23 декабря 2023 г.

План границ объекта

Выносной лист № 5

Ленинградская область
Кировский район
Отраденское городское поселение
г. Отрадное

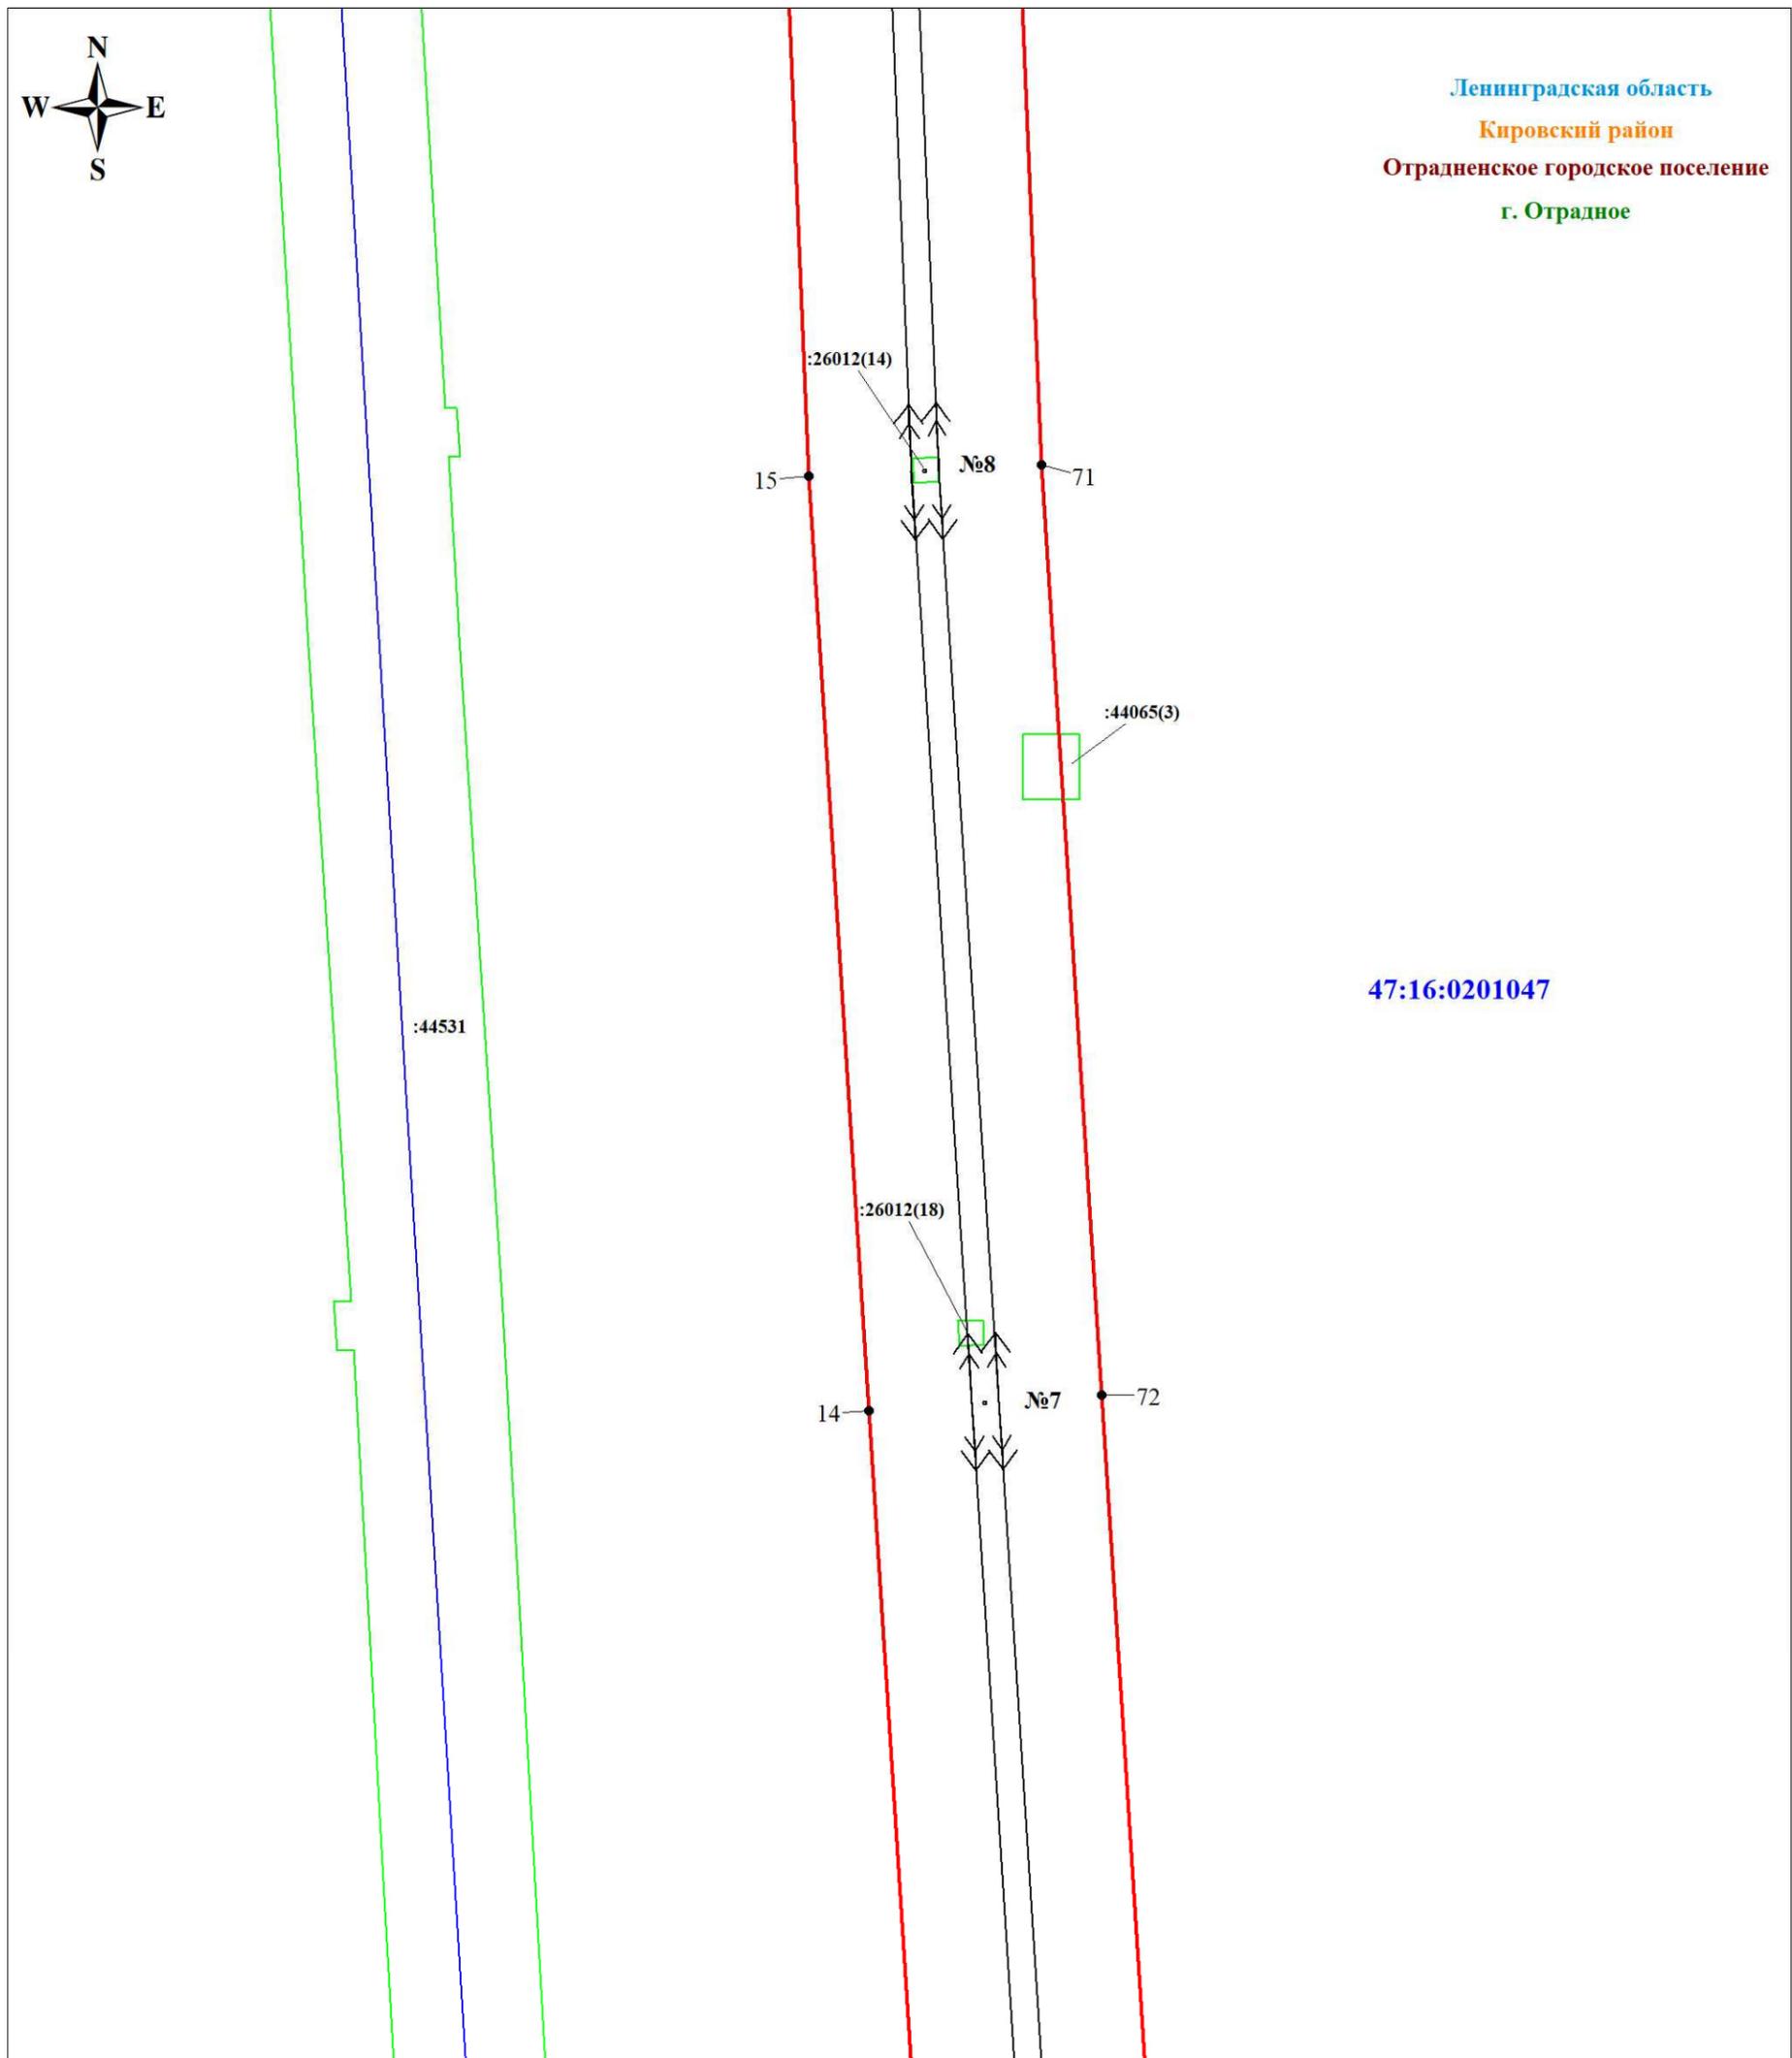

Масштаб 1:1000

Используемые условные знаки и обозначения:

- | | | | | | |
|---|--|--|--|---|------------------------------|
|  | Обозначение характерной точки границы публичного сервитута |  | Номер земельного участка, учтенного в ЕГРН |  | Линия ВЛ 35 кВ Сапёринская-1 |
|  | Граница публичного сервитута |  | Граница кадастрового квартала | | |
|  | Граница земельного участка, учтенного в ЕГРН | | | | |

Подпись _____




Шелякина А.А.

Дата 23 декабря 2023 г.

План границ объекта

Выносной лист № 6

Ленинградская область
Кировский район
Отраденское городское поселение
г. Отрадное

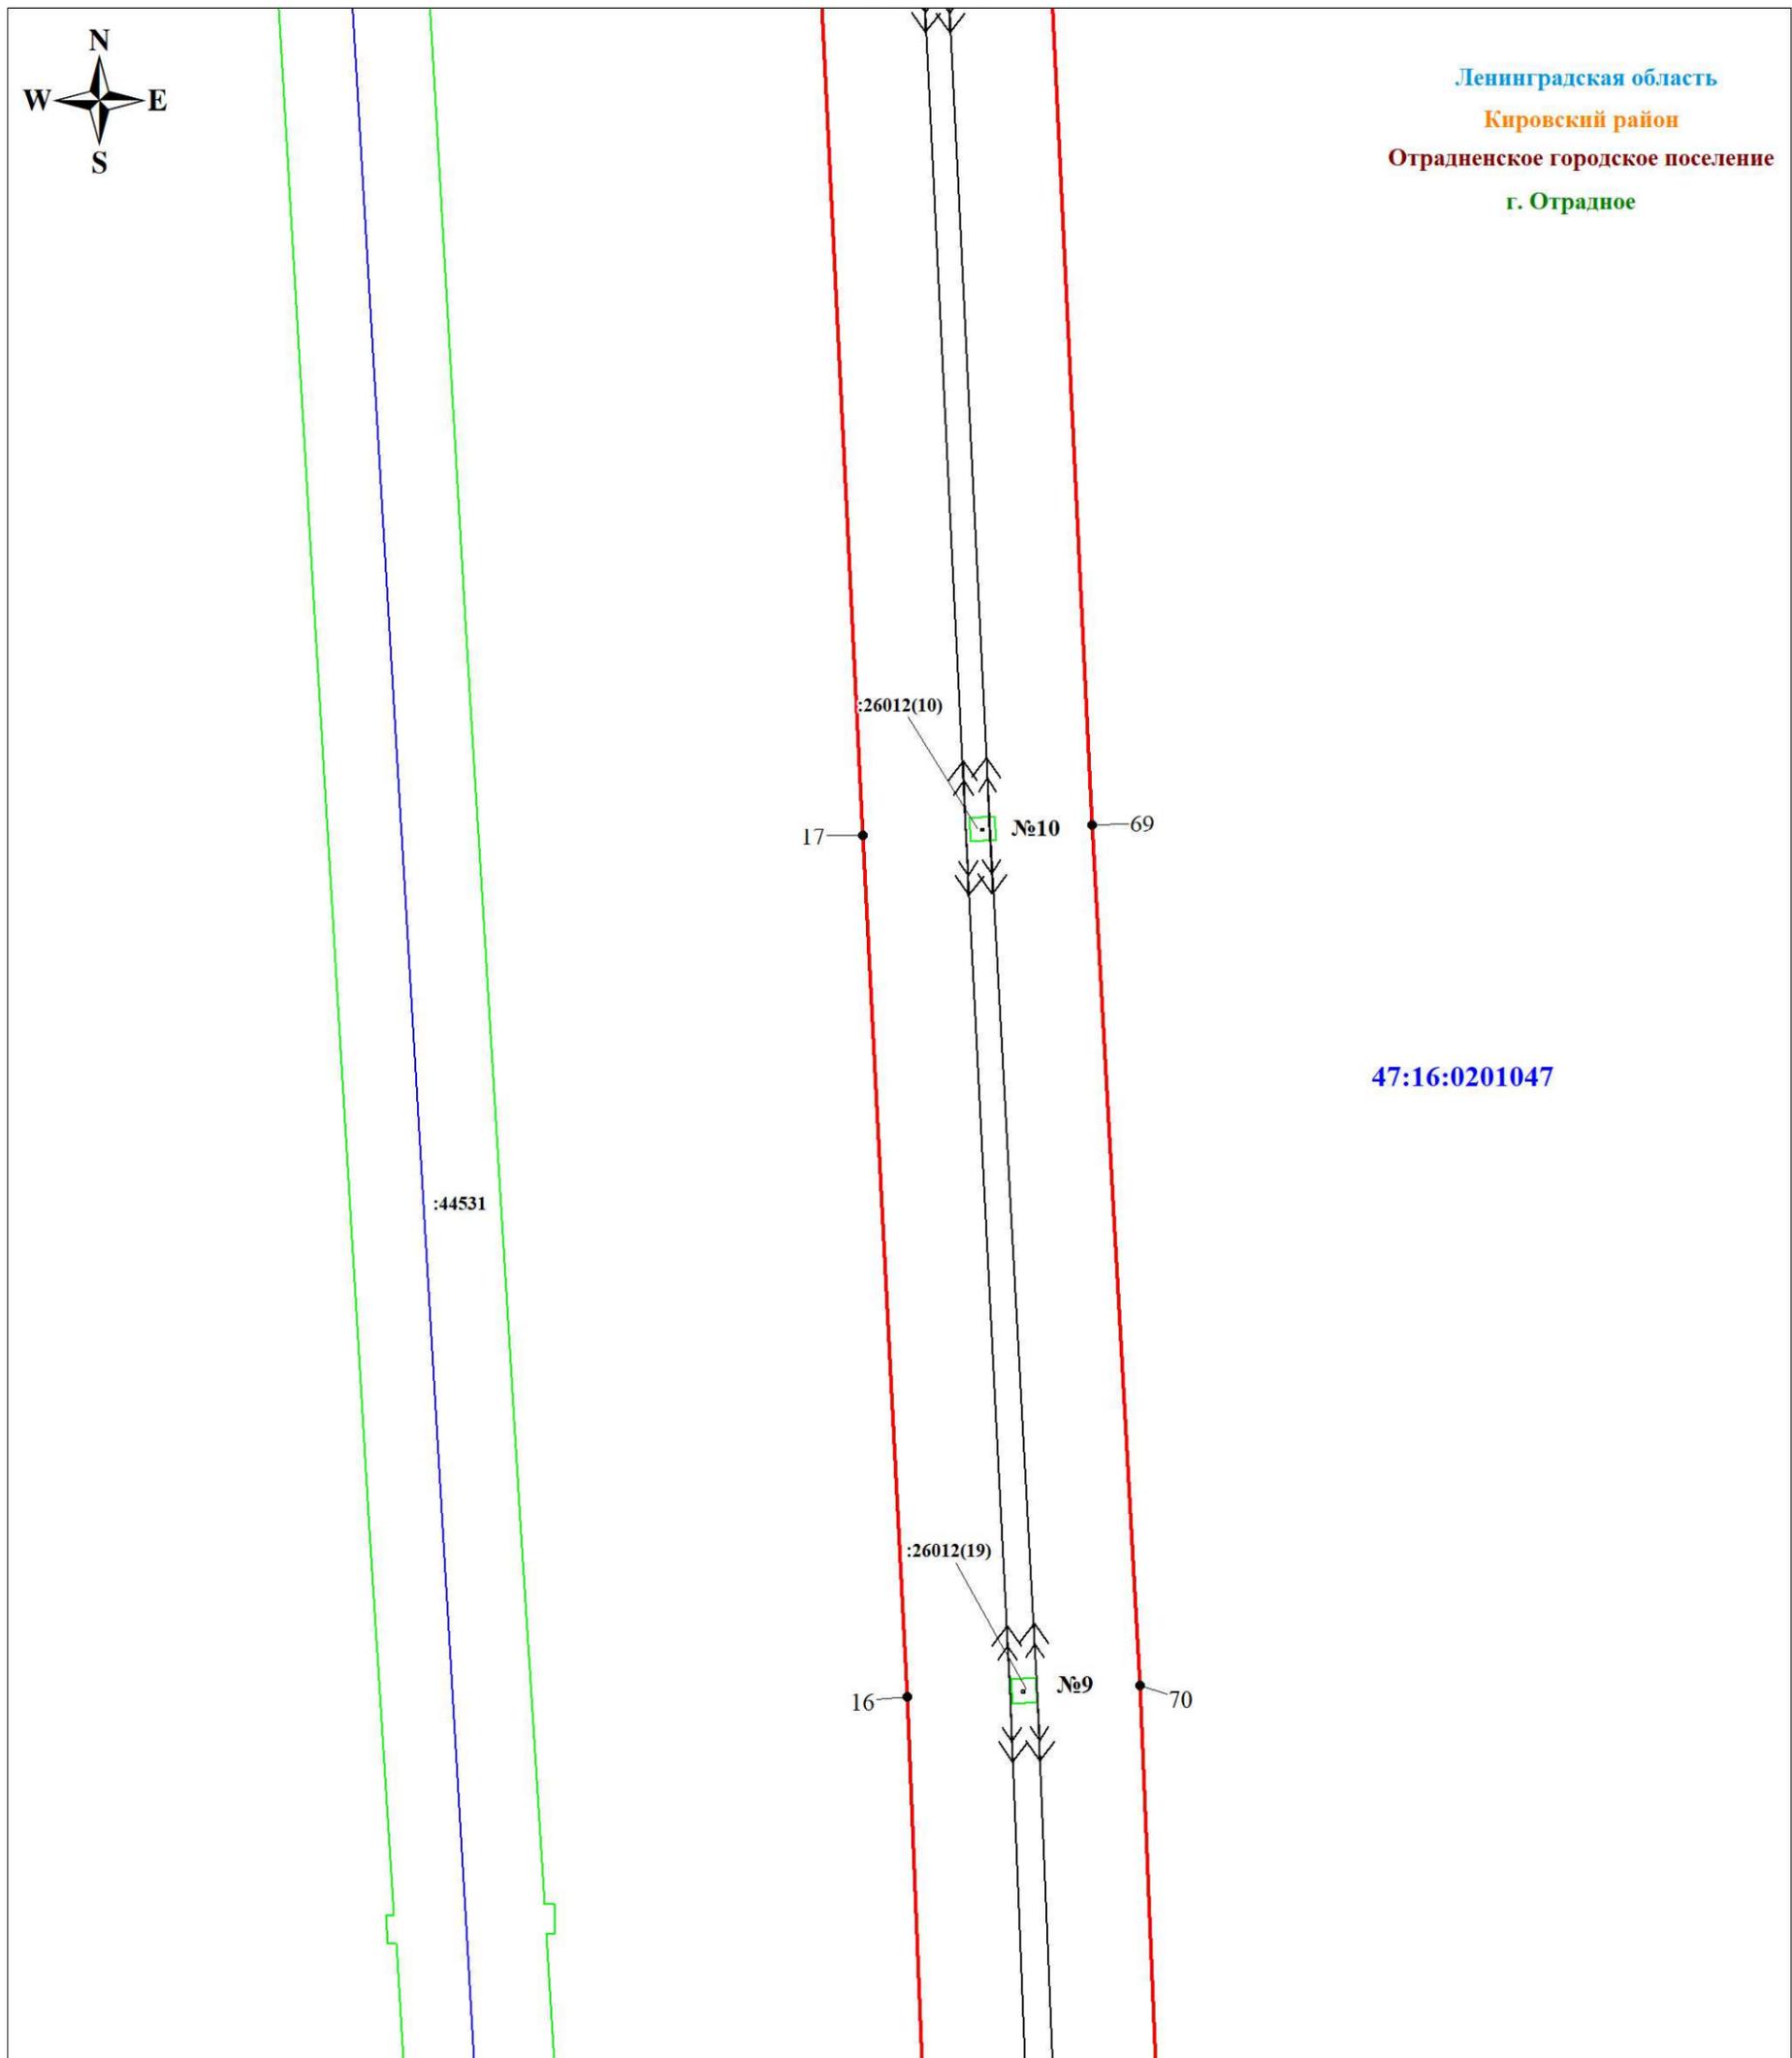

Масштаб 1:1000

Используемые условные знаки и обозначения:

- | | | | | | |
|---|--|---------------|--|--|------------------------------|
| 1 | Обозначение характерной точки границы публичного сервитута | :201 | Номер земельного участка, учтенного в ЕГРН | | Линия ВЛ 35 кВ Сапёринская-1 |
| | Граница публичного сервитута | | Граница кадастрового квартала | | |
| | Граница земельного участка, учтенного в ЕГРН | 47:16:0201043 | Номер кадастрового квартала | | |

Подпись _____



Шелякина А.А.


Дата 23 декабря 2023 г.

План границ объекта

Выносной лист № 7

Ленинградская область
Кировский район
Отраденское городское поселение
г. Отрадное

47:16:0201047

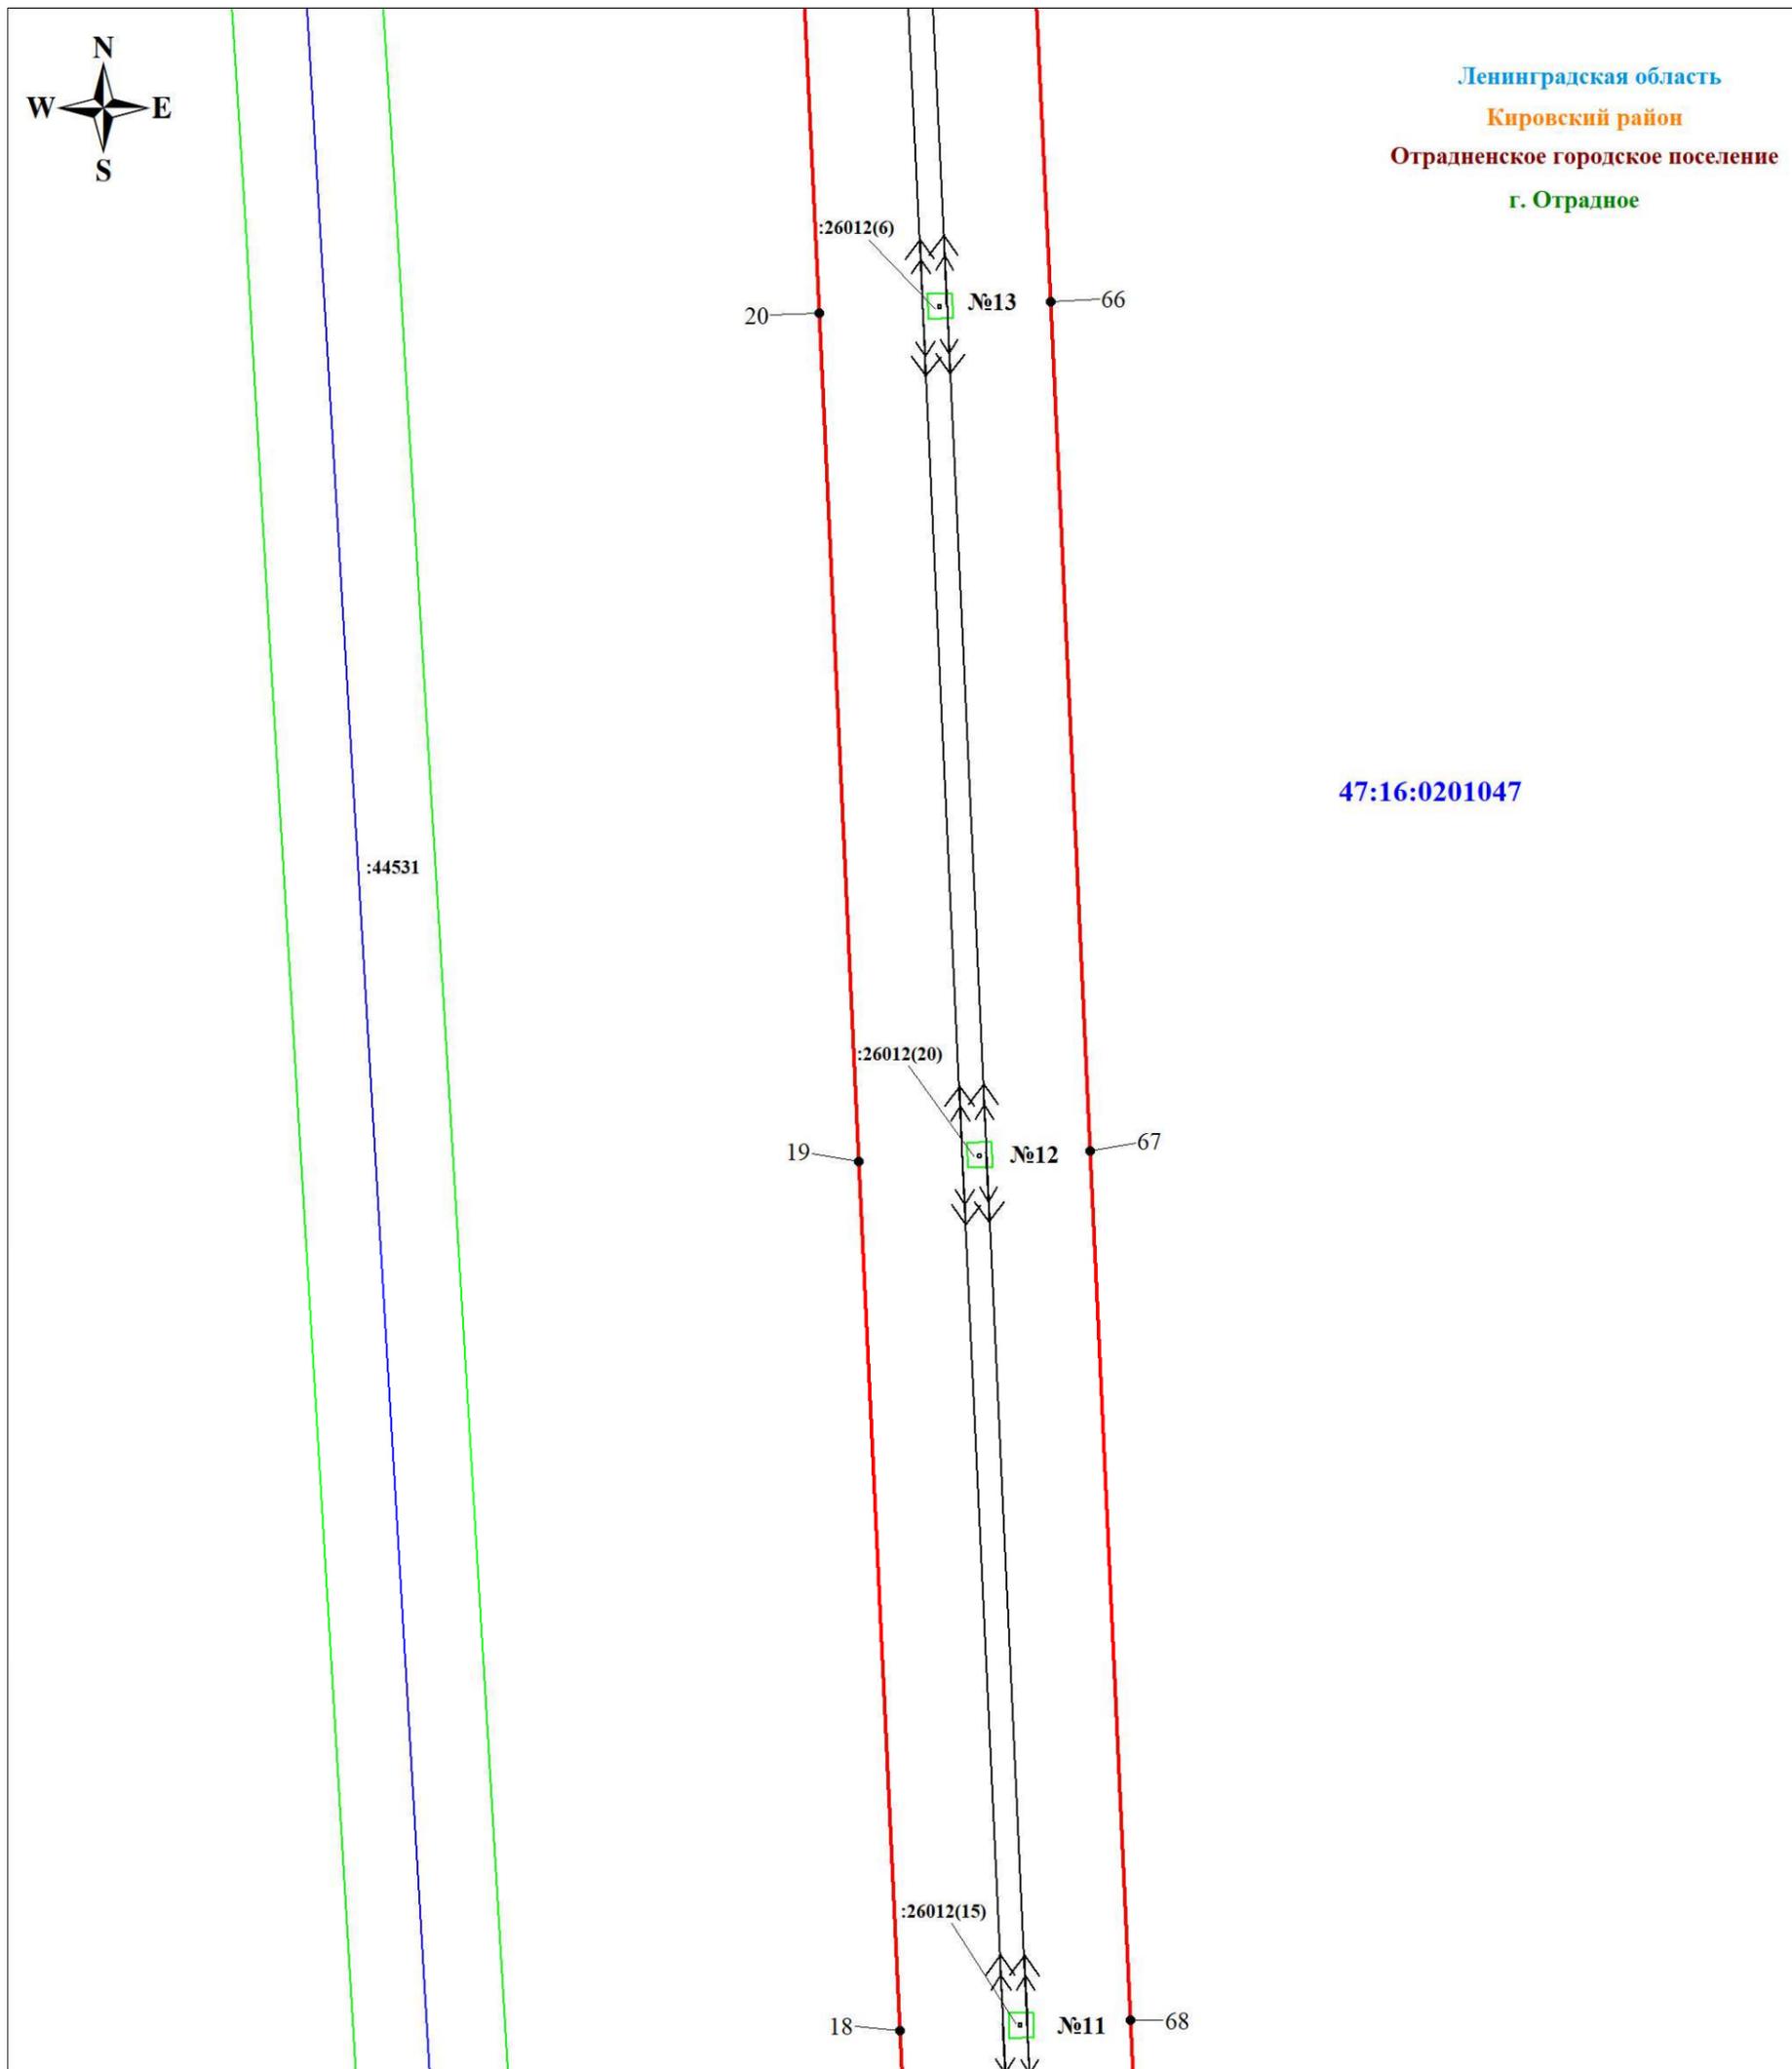

Масштаб 1:1000

Используемые условные знаки и обозначения:

- | | | | | | |
|--|--|--|--|--|------------------------------|
| | Обозначение характерной точки границы публичного сервитута | | Номер земельного участка, учтенного в ЕГРН | | Линия ВЛ 35 кВ Сапёринская-1 |
| | Граница публичного сервитута | | Граница кадастрового квартала | | |
| | Граница земельного участка, учтенного в ЕГРН | | Номер кадастрового квартала | | |

Подпись _____ Шелякина А. А.




Дата 23 декабря 2023 г.

План границ объекта

Выносной лист № 8

Ленинградская область
Кировский район
Отраденское городское поселение
г. Отрадное

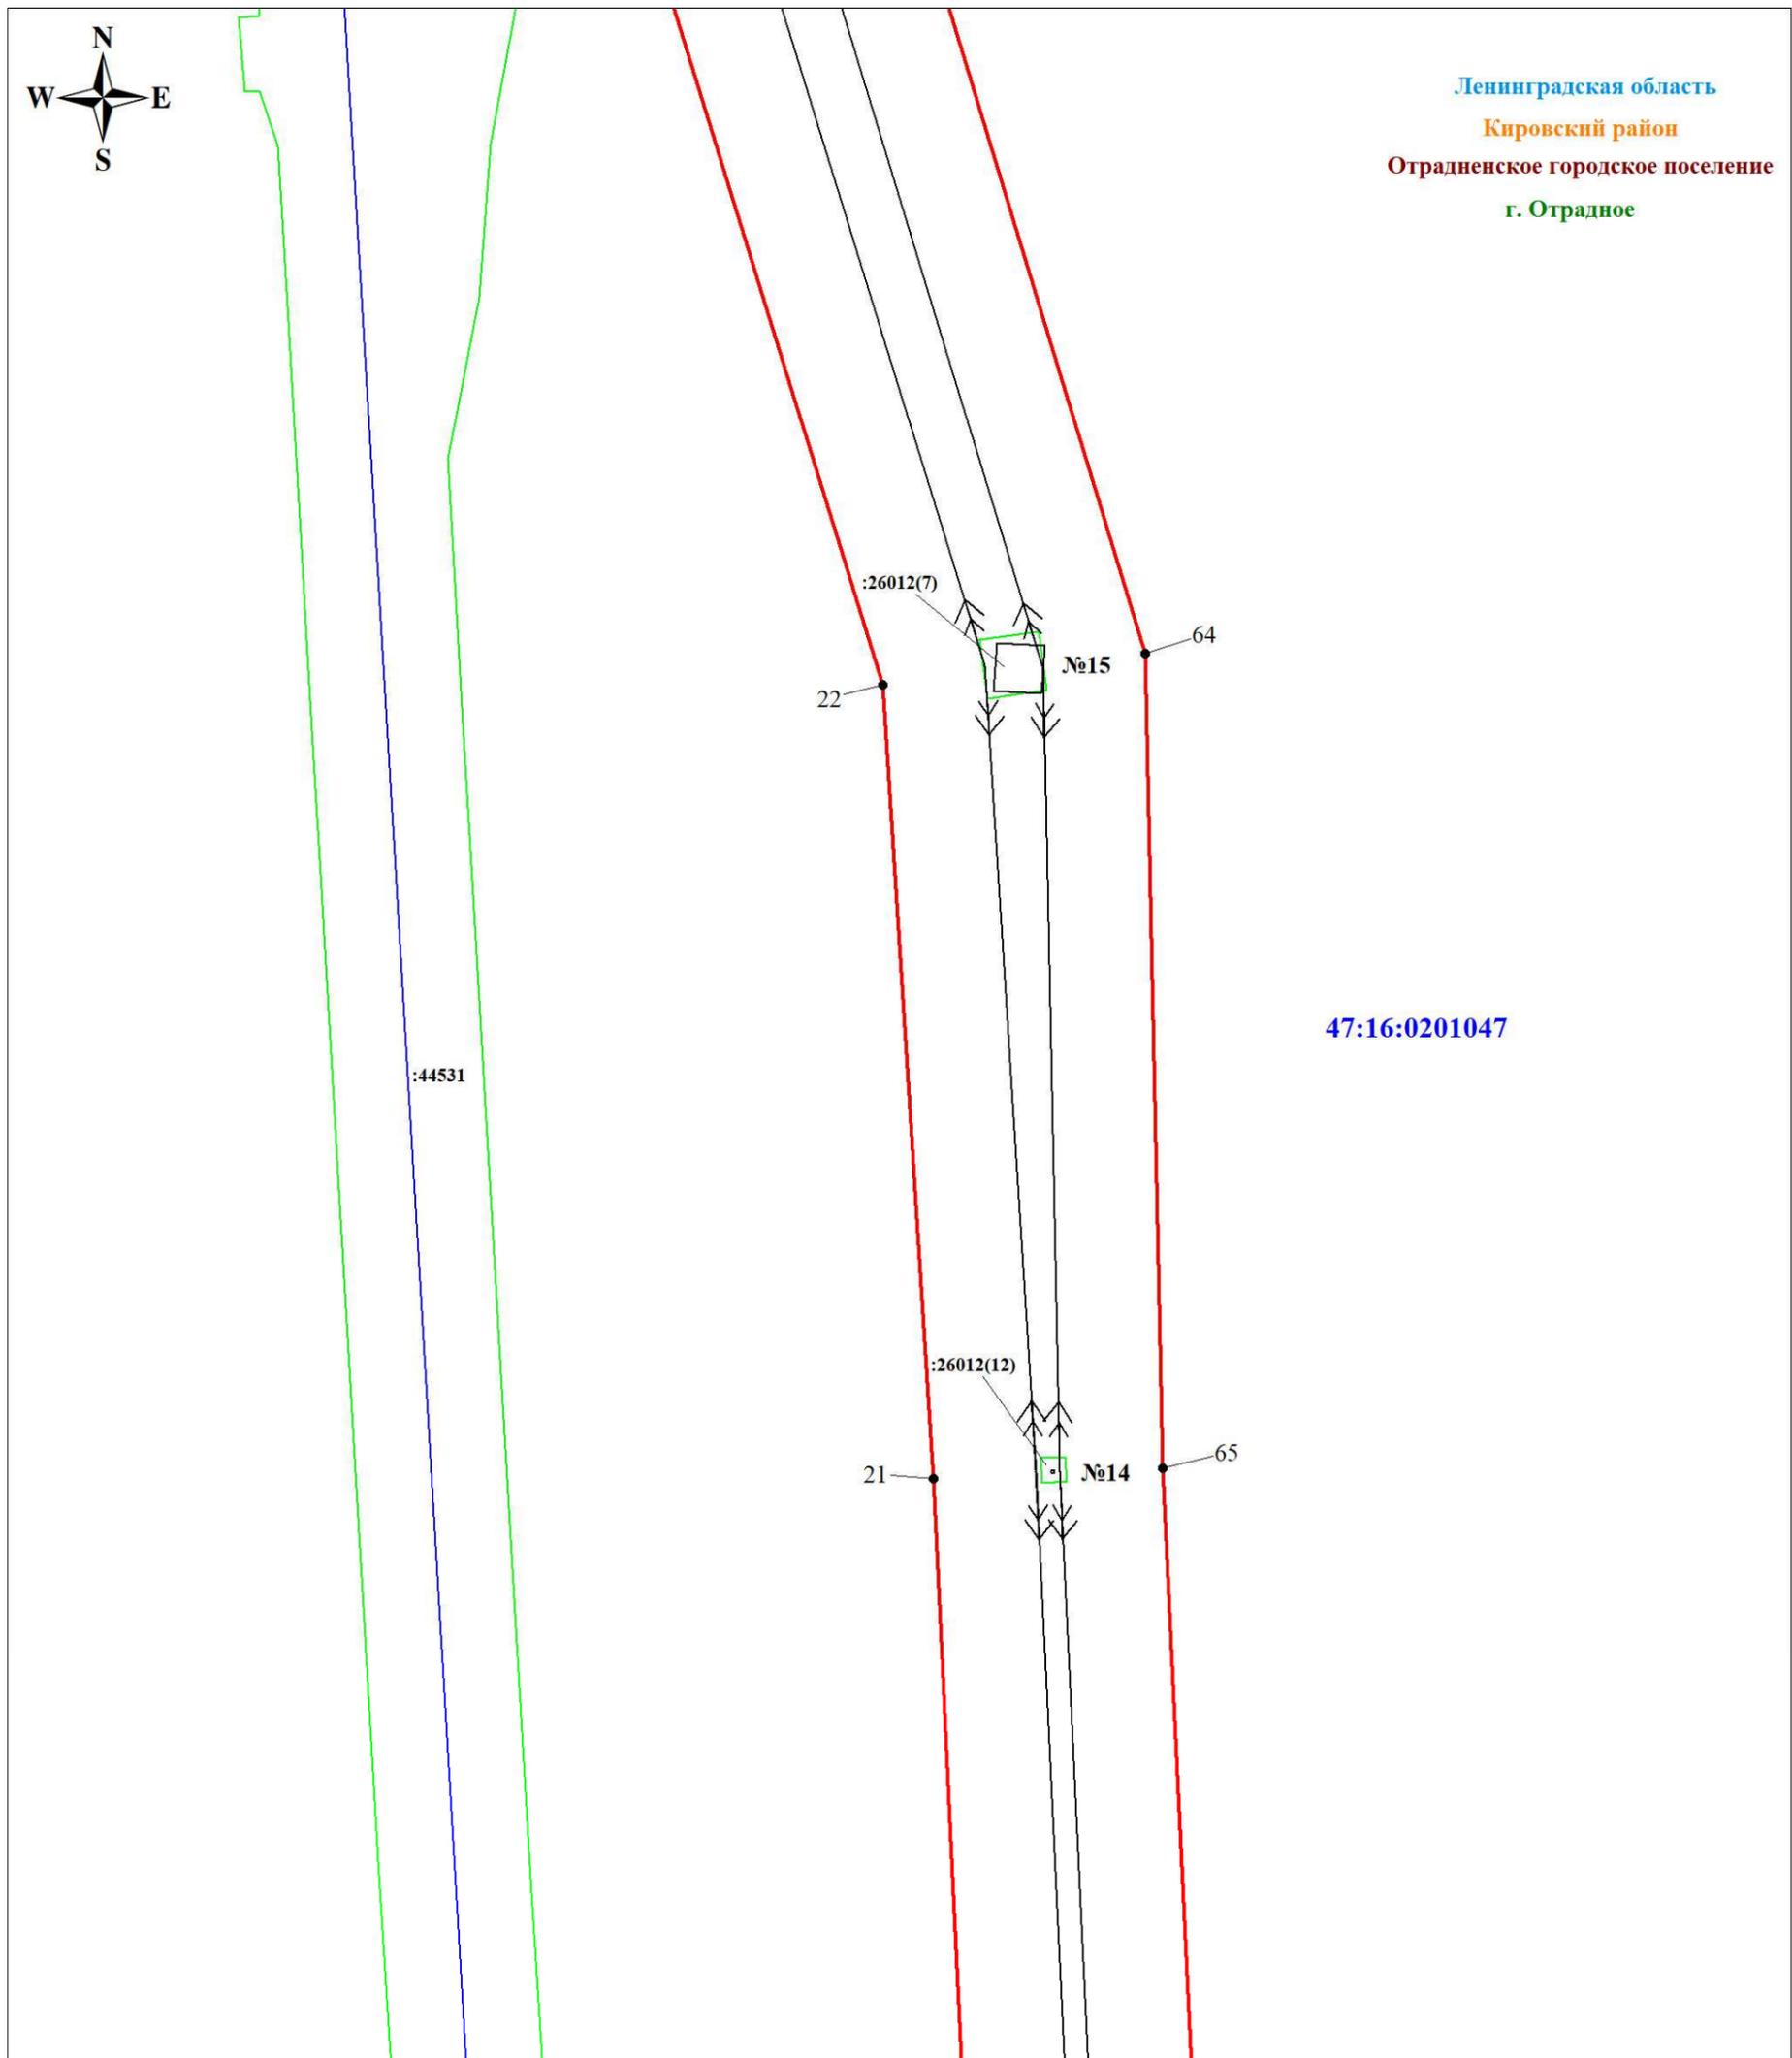

Масштаб 1:1000

Используемые условные знаки и обозначения:

- | | | | | | |
|---|--|--|--|---|------------------------------|
|  | Обозначение характерной точки границы публичного сервитута |  | Номер земельного участка, учтенного в ЕГРН |  | Линия ВЛ 35 кВ Сапёринская-1 |
|  | Граница публичного сервитута |  | Граница кадастрового квартала | | |
|  | Граница земельного участка, учтенного в ЕГРН | | Номер кадастрового квартала | | |

Подпись _____

 Шелякина А. А.



Дата 23 декабря 2023 г.




Ленинградская область
Кировский район
Отраденское городское поселение
г. Отрадное

47:16:0201043

47:16:0201041

47:16:0201047

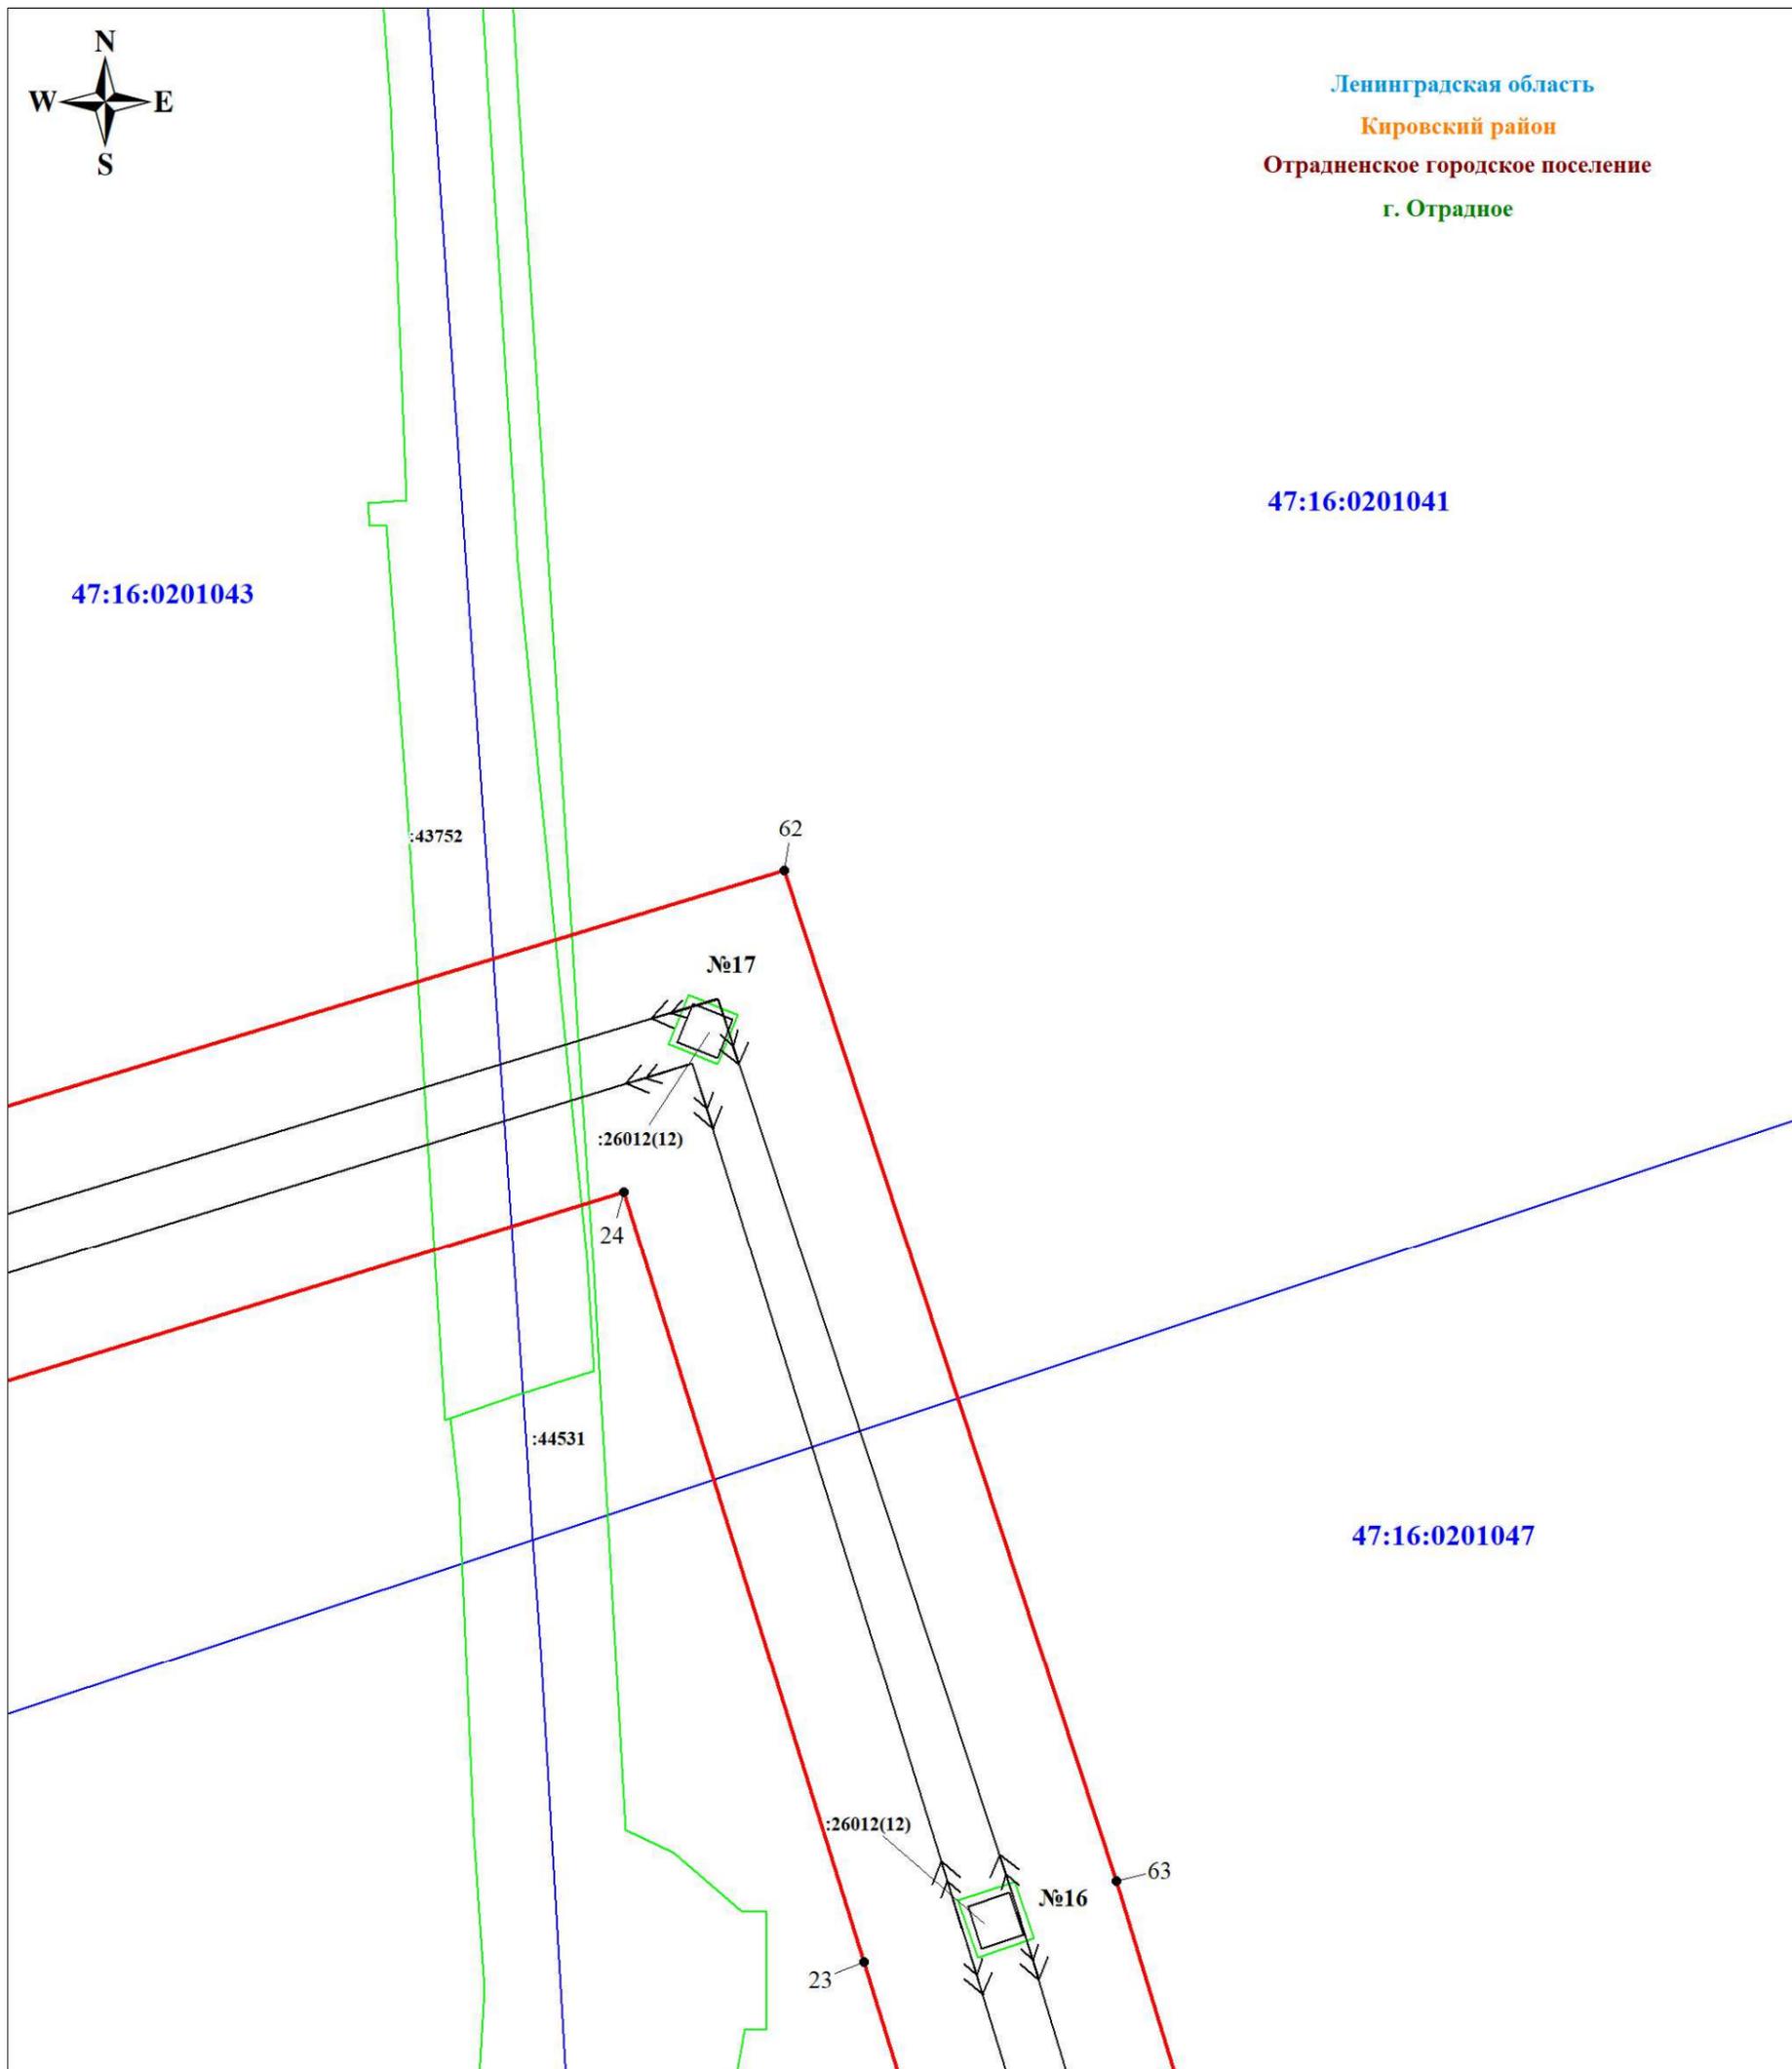

Масштаб 1:1000

Используемые условные знаки и обозначения:

	Обозначение характерной точки границы публичного сервитута		Номер земельного участка, учтенного в ЕГРН		Линия ВЛ 35 кВ Сапёринская-1
	Граница публичного сервитута		Граница кадастрового квартала		
	Граница земельного участка, учтенного в ЕГРН		Номер кадастрового квартала		

Подпись

 Шелякина А.А.




Дата 23 декабря 2023 г.



Ленинградская область
Кировский район
Отрадное городское поселение
г. Отрадное

47:16:0201043

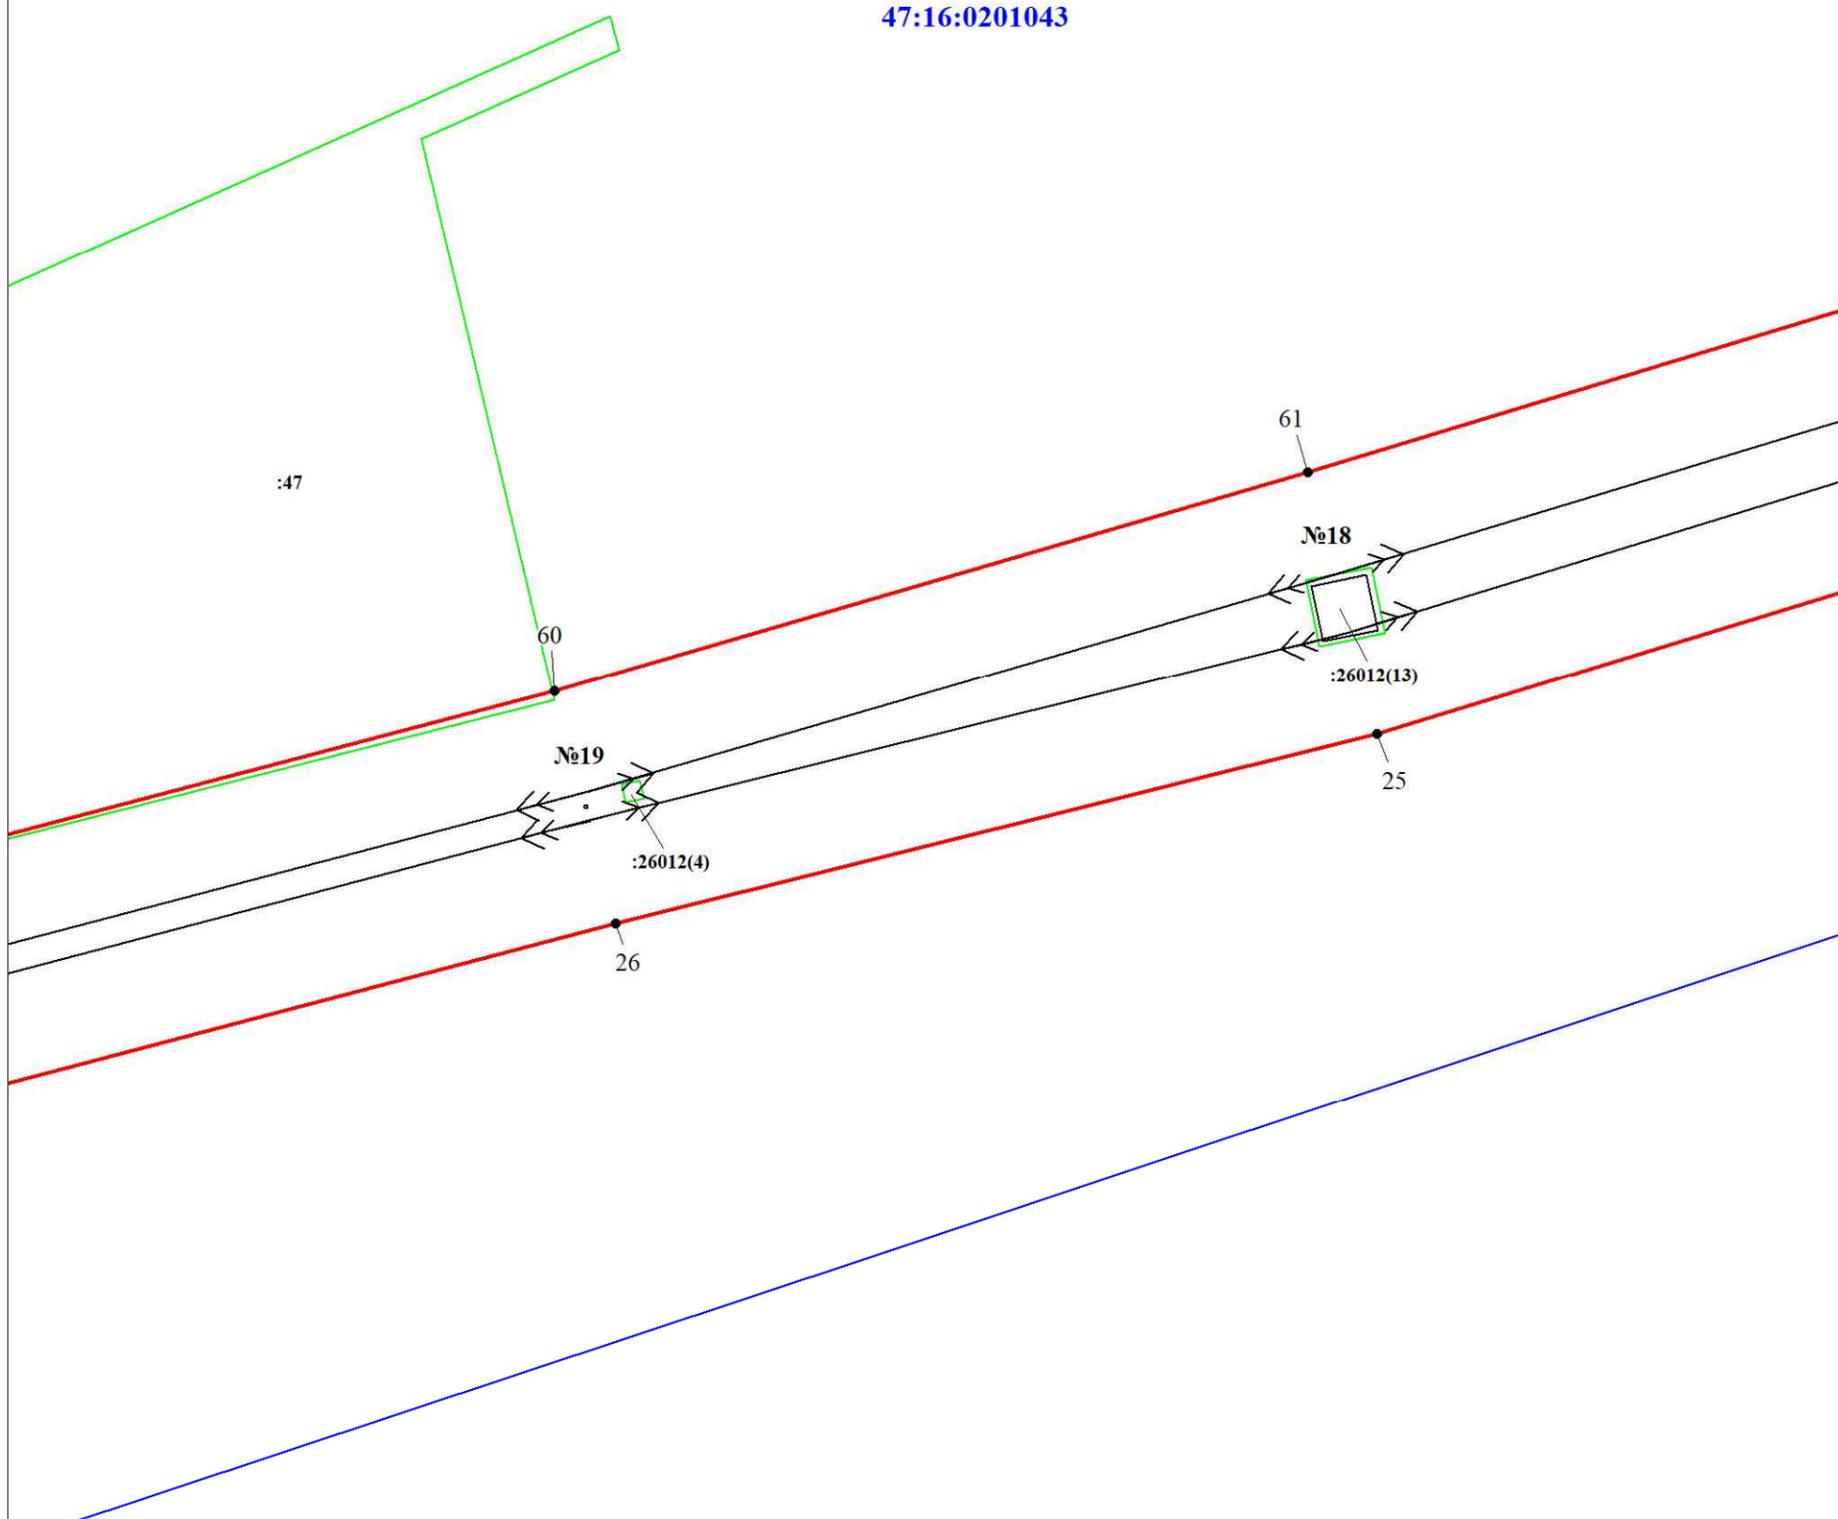

Масштаб 1:1000

Используемые условные знаки и обозначения:


- | | | | | | |
|---|--|--|--|---|------------------------------|
|  | Обозначение характерной точки границы публичного сервитута |  | Номер земельного участка, учтенного в ЕГРН |  | Линия ВЛ 35 кВ Сапёринская-1 |
|  | Граница публичного сервитута |  | Граница кадастрового квартала | | |
|  | Граница земельного участка, учтенного в ЕГРН |  | Номер кадастрового квартала | | |

Подпись  Шелякина А. А.




Дата 23 декабря 2023 г.

Ленинградская область
Кировский район
Отраденское городское поселение
г. Отрадное

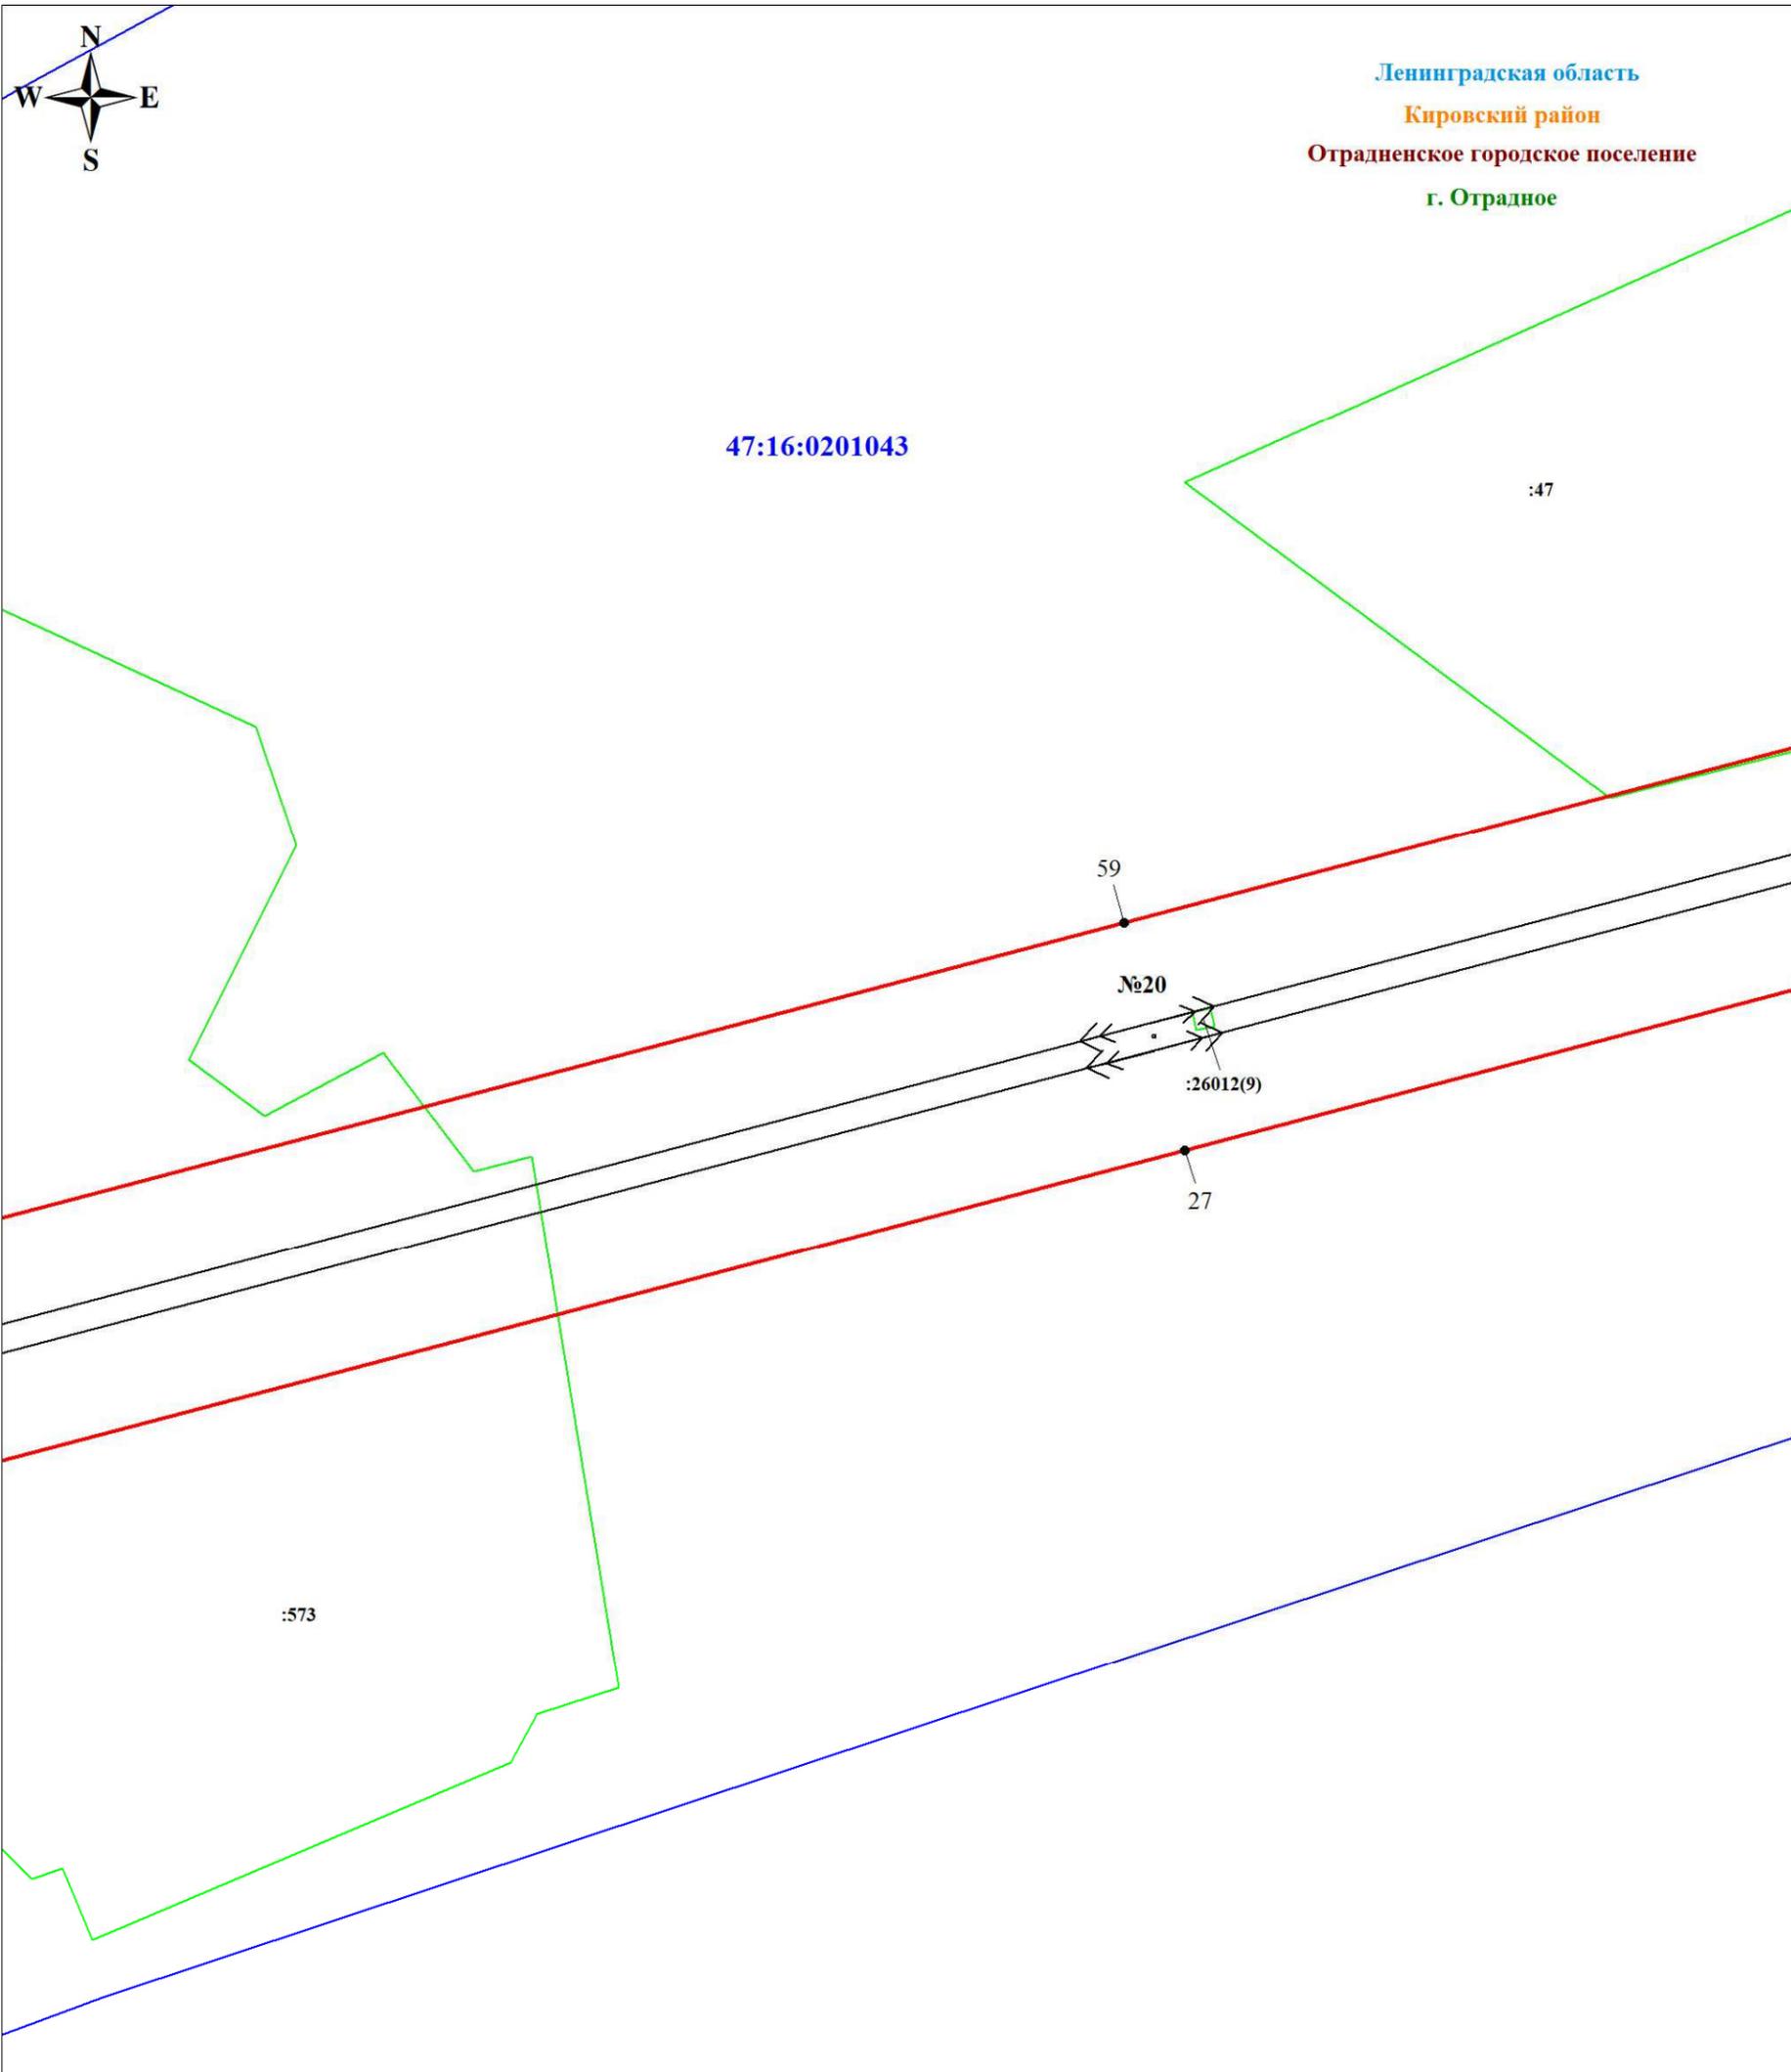

Масштаб 1:1000

Используемые условные знаки и обозначения:

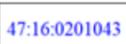- | | | | | | |
|---|--|---|--|---|------------------------------|
|  1 | Обозначение характерной точки границы публичного сервитута |  :201 | Номер земельного участка, учтенного в ЕГРН |  | Линия ВЛ 35 кВ Сапёринская-1 |
|  | Граница публичного сервитута |  | Граница кадастрового квартала | | |
|  | Граница земельного участка, учтенного в ЕГРН |  | 47:16:0201043 | Номер кадастрового квартала | |

Подпись  Шелякина А. А.



Дата 23 декабря 2023 г.



Ленинградская область
Кировский район
Отраденское городское поселение
г. Отрадное

47:16:0201043

:573

58

№21

:26012(1)

28

57

№22

:26012(5)

29

:290

:21

:25

Масштаб 1:1000

Используемые условные знаки и обозначения:



Обозначение характерной точки границы публичного сервитута
Граница публичного сервитута
Граница земельного участка, учтенного в ЕГРН



Номер земельного участка, учтенного в ЕГРН
Граница кадастрового квартала
Номер кадастрового квартала



Линия ВЛ 35 кВ Салёринская-1

Подпись

 Шелякина А. А.




Дата 23 декабря 2023 г.



Ленинградская область
Кировский район
Отраденское городское поселение
г. Отрадное

47:16:0201043

47:16:0201048

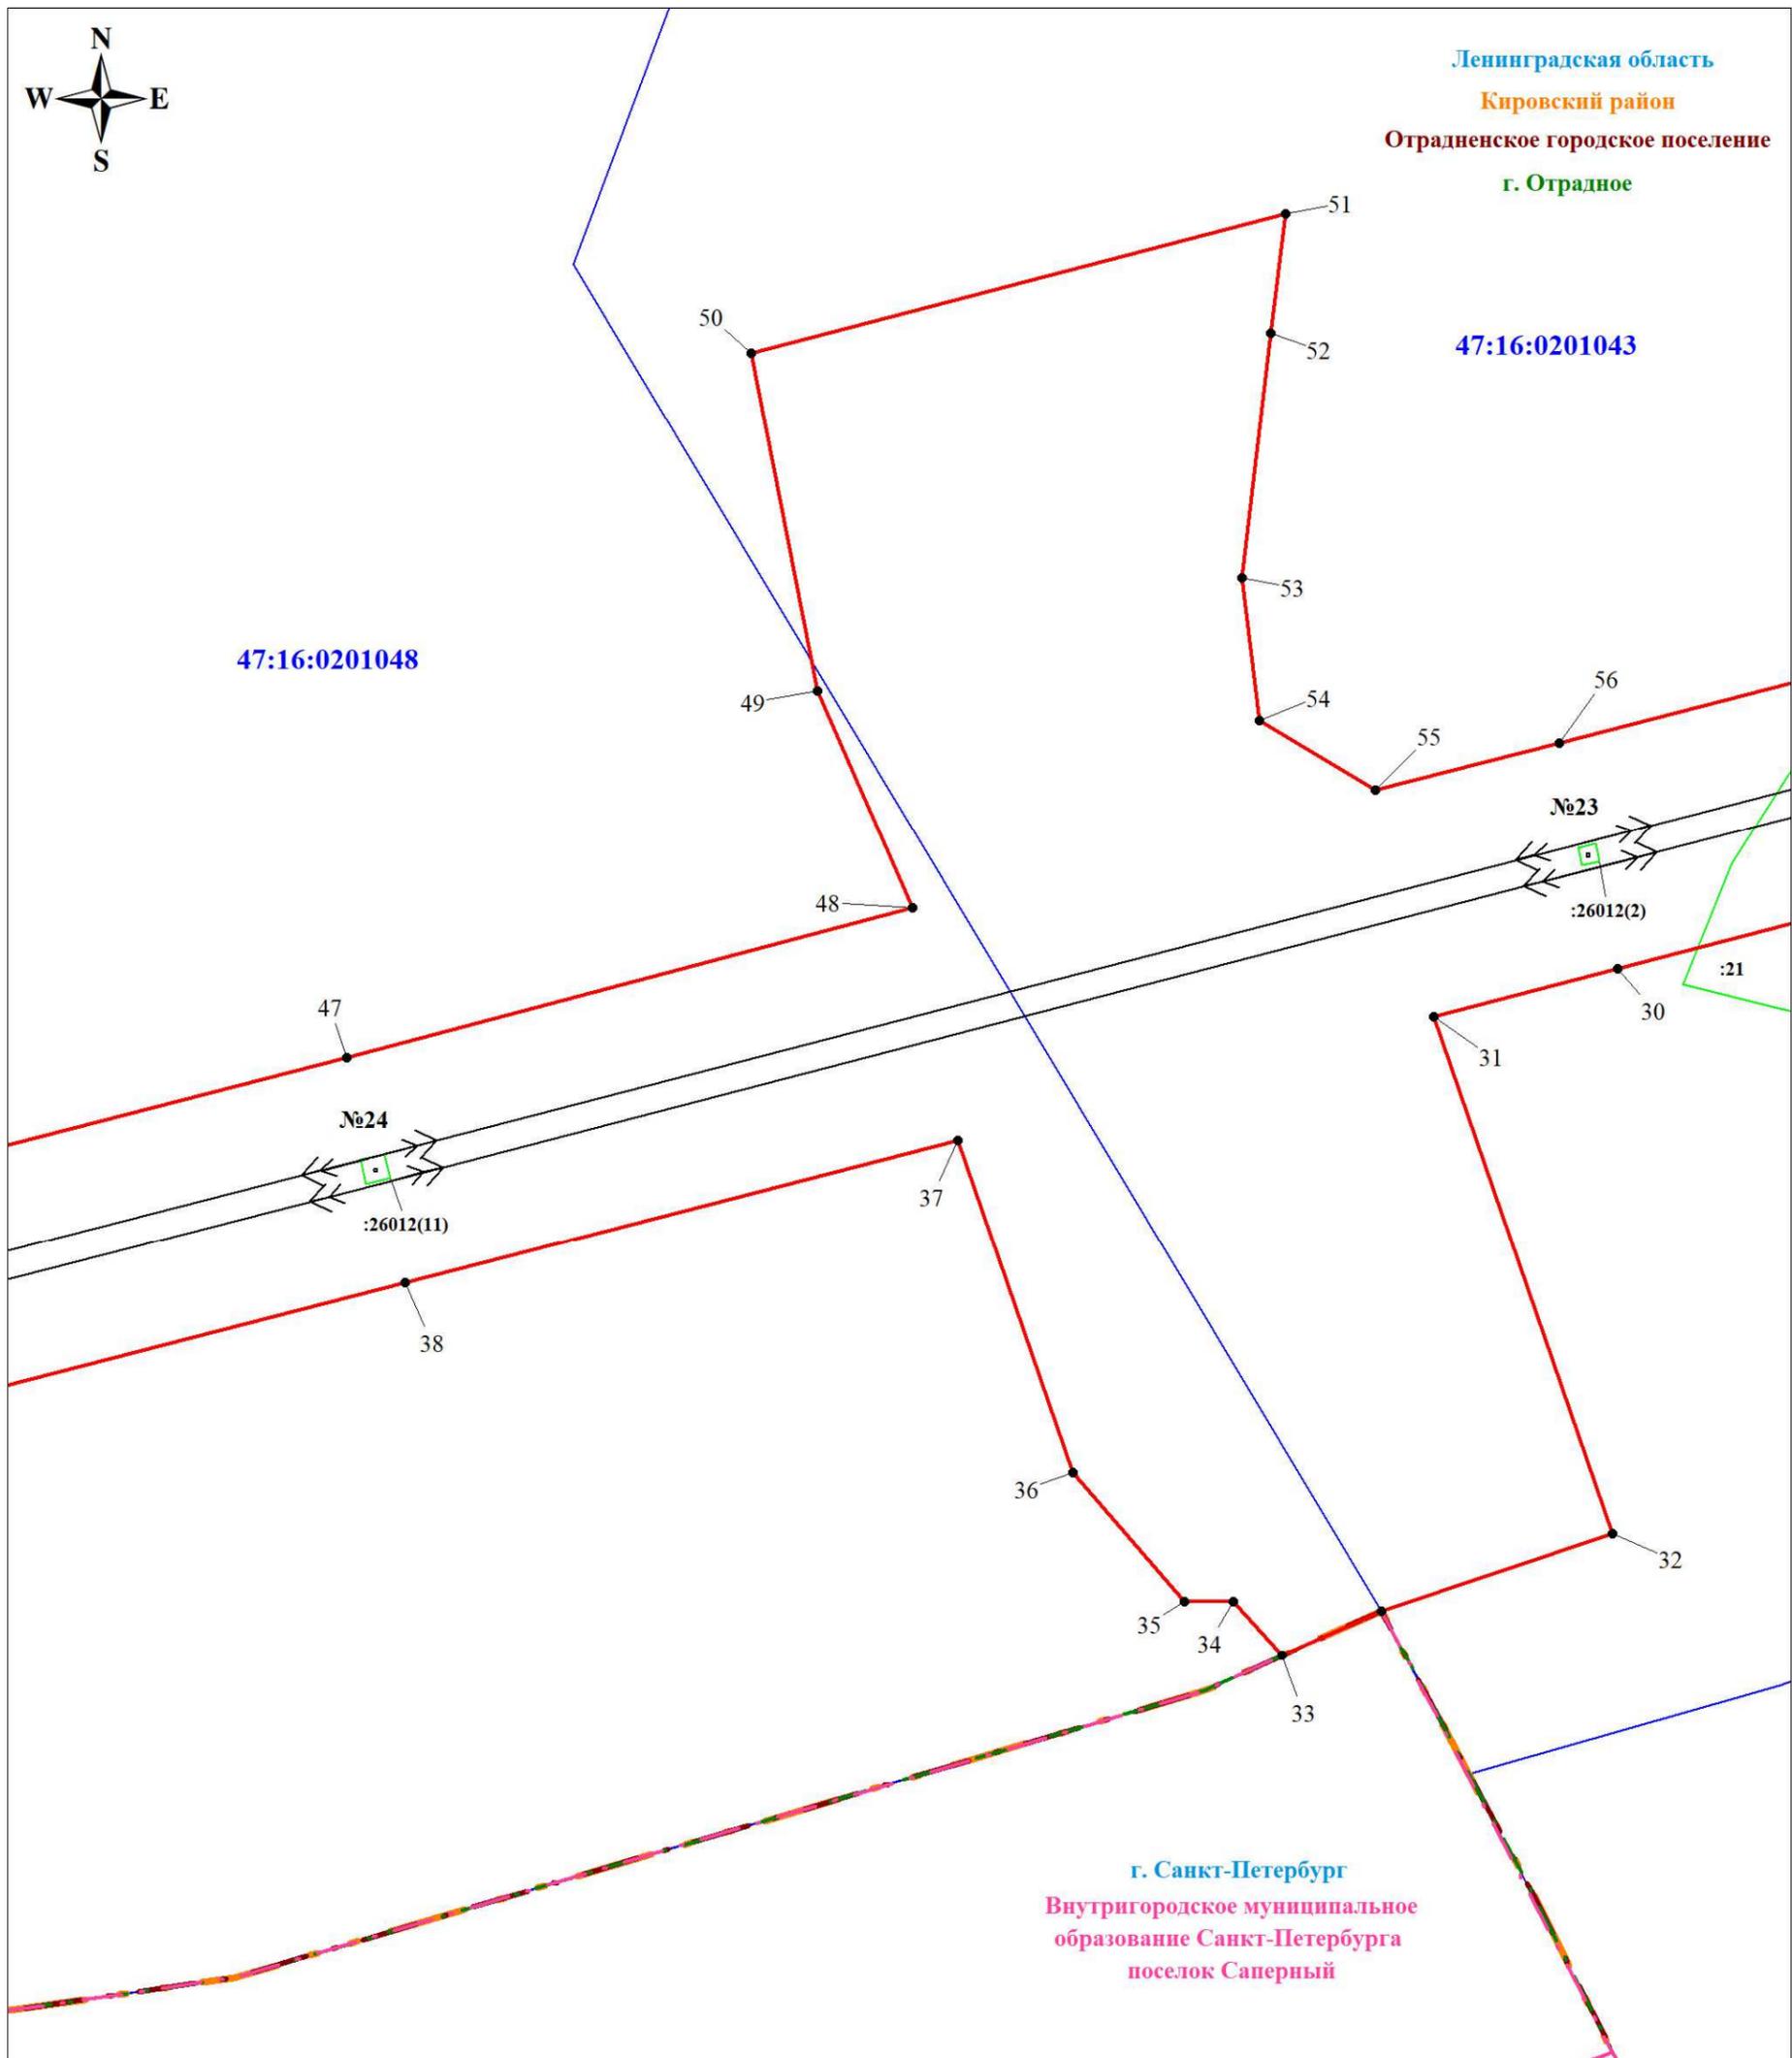

Масштаб 1:1000

Используемые условные знаки и обозначения:

	Обозначение характерной точки границы публичного сервитута		Номер земельного участка, учтенного в ЕГРН		Линия ВЛ 35 кВ Саперинская-1
	Граница публичного сервитута		Граница кадастрового квартала		Граница муниципального района
	Граница земельного участка, учтенного в ЕГРН		Номер кадастрового квартала		Граница муниципального образования
			Граница внутригородского муниципального образования Санкт-Петербурга		Граница населенного пункта

Подпись _____ Шелякина А. А.



Дата 23 декабря 2023 г.



Ленинградская область
Кировский район
Отраденское городское поселение
г. Отрадное

:201

46

№25

:26012(3)

39

45

№26

:26012(21)

40

47:16:0201048


г. Санкт-Петербург
Внутригородское муниципальное образование Санкт-Петербурга
поселок Саперный

Масштаб 1:1000

Используемые условные знаки и обозначения:

	Обозначение характерной точки границы публичного сервитута		Номер земельного участка, учтенного в ЕГРН		Линия ВЛ 35 кВ Сапёринская-1
	Граница публичного сервитута		Граница кадастрового квартала		Граница муниципального района
	Граница земельного участка, учтенного в ЕГРН		Номер кадастрового квартала		Граница муниципального образования
			Граница внутригородского муниципального образования Санкт-Петербурга		Граница населенного пункта

Подпись

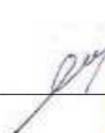 Шелякина А. А.




Дата 23 декабря 2023 г.



Ленинградская область
Кировский район
Отраденское городское поселение
г. Отрадное

47:16:0201048

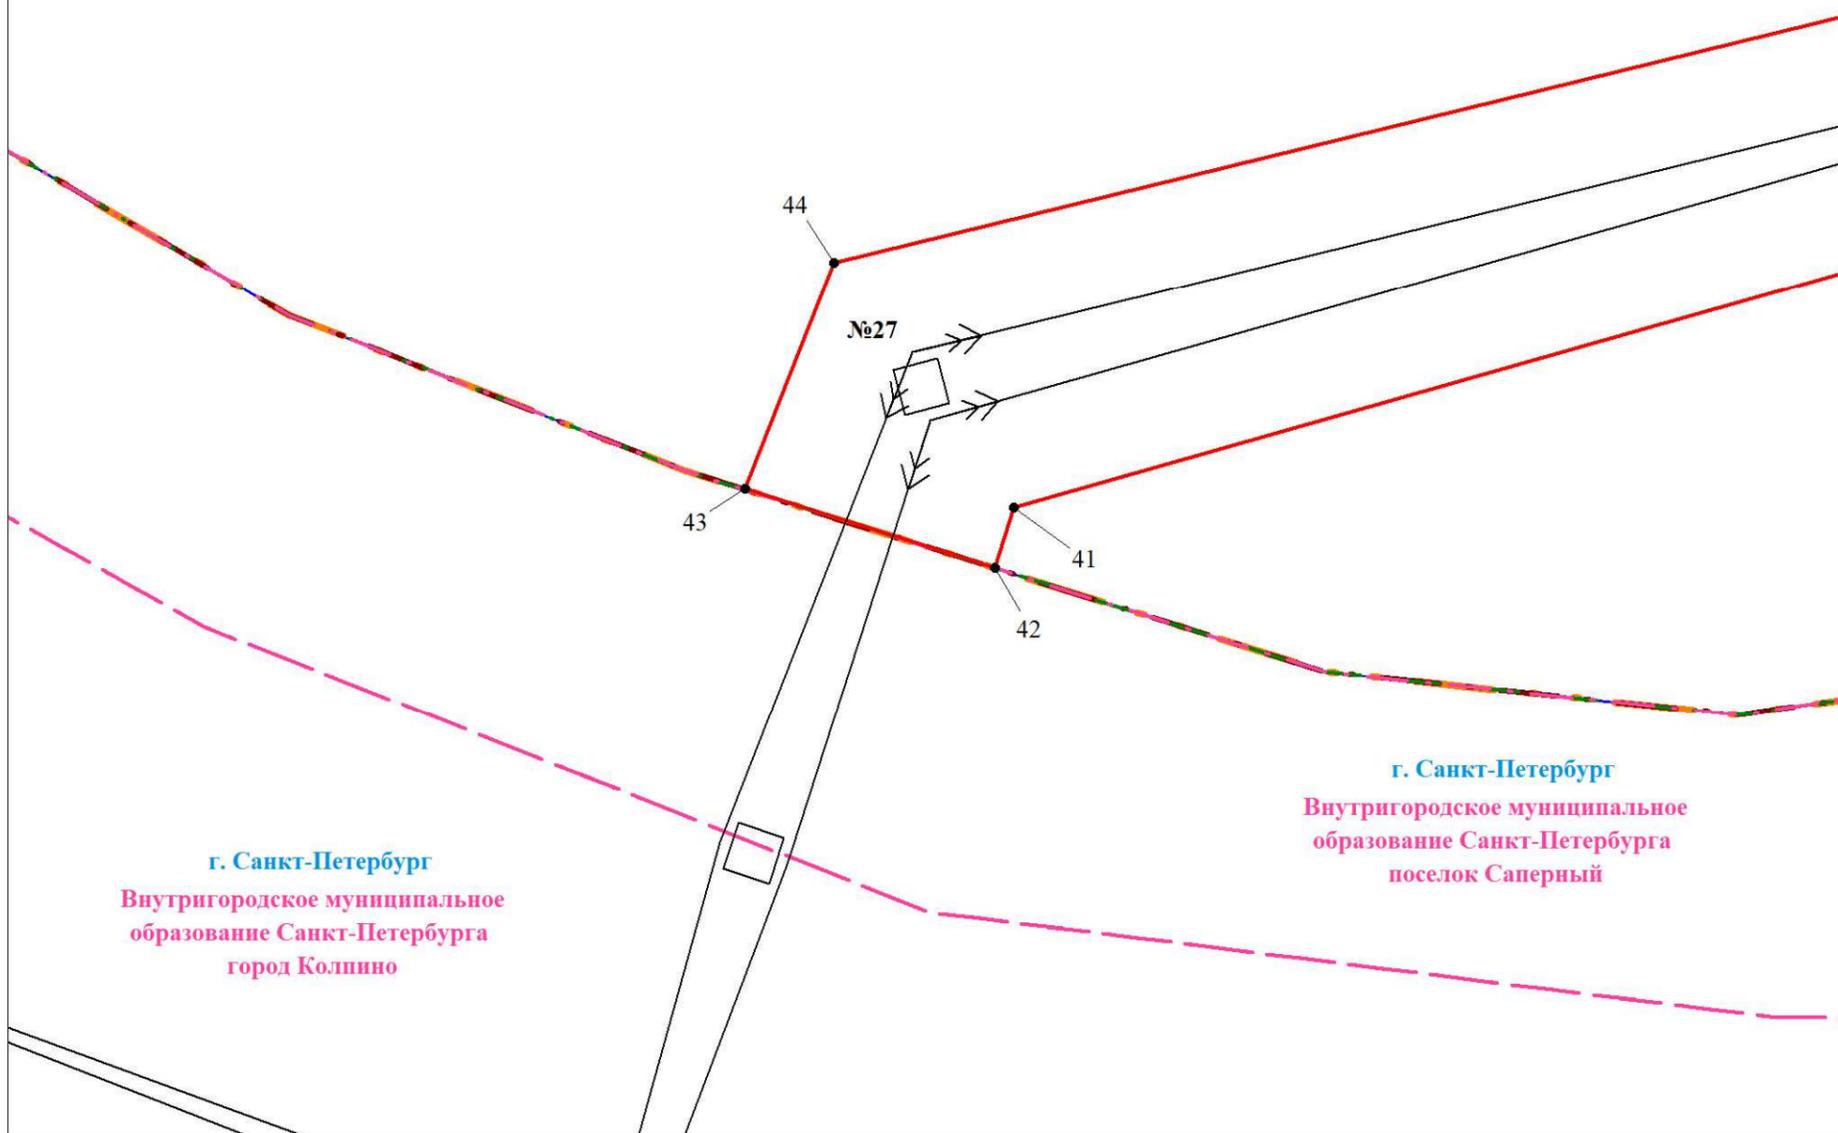

Масштаб 1:1000

Используемые условные знаки и обозначения:

 Обозначение характерной точки границы публичного сервитута	 Номер земельного участка, учтенного в ЕГРН	 Линия ВЛ 35 кВ Сапёринская-1
 Граница публичного сервитута	 Граница кадастрового квартала	 Граница муниципального района
 Граница земельного участка, учтенного в ЕГРН	 Номер кадастрового квартала	 Граница муниципального образования
	 Граница внутригородского муниципального образования Санкт-Петербурга	 Граница населенного пункта

Подпись



Шелякина А. А.

Дата 23 декабря 2023 г.