

ГРАФИЧЕСКОЕ ОПИСАНИЕ
местоположения границ населенных пунктов, территориальных зон, особо охраняемых
природных территорий, зон с особыми условиями использования территории
Публичный сервитут под объект электросетевого хозяйства "ВЛ 35 кВ Зеленогорская-6"
(наименование объекта, местоположение границ которого описано (далее - объект))


Раздел 1

Сведения об объекте		
N п/п	Характеристики объекта	Описание характеристик
1	2	3
1	Местоположение объекта	Ленинградская область, Выборгский м.р-н, МО Первомайское с.п., Решетниково д
2	Площадь объекта ± величина погрешности определения площади ($P \pm \Delta P$), м ²	30557 ± 61
3	Иные характеристики объекта	1. Публичный сервитут под объект электросетевого хозяйства. Цель установления: в соответствии с п. 1 ст. 39.37 Земельного Кодекса Российской Федерации публичный сервитут устанавливается для размещения и для безопасной эксплуатации объекта электросетевого хозяйства "ВЛ 35 кВ Зеленогорская-6" являющегося объектом регионального значения, необходимым для организации электроснабжения населения и подключения (технологического присоединения) к сетям инженерно-технического обеспечения. Срок публичного сервитута: 49 лет. Наименование объекта публичного сервитута: ВЛ 35 кВ Зеленогорская-6 Кадастровый район: 47:01

Раздел 2

Сведения о местоположении границ объекта					
1. Система координат МСК-47, зона 1					
2. Сведения о характерных точках границ объекта					
Обозначение характерных точек границ	Координаты, м		Метод определения координат характерной точки	Средняя квадратическая погрешность положения характерной точки (M), м	Описание обозначения точки на местности (при наличии)
	X	Y			
1	2	3	4	5	6
1	470278.10	1347175.11	Аналитический метод	0.1	-
2	470204.30	1347302.02	Аналитический метод	0.1	-
3	470097.31	1347504.01	Аналитический метод	0.1	-
4	469978.59	1347719.08	Аналитический метод	0.1	-
5	469848.36	1347947.62	Аналитический метод	0.1	-
6	469680.52	1347924.27	Аналитический метод	0.1	-
7	469686.12	1347894.76	Аналитический метод	0.1	-
8	469832.39	1347915.09	Аналитический метод	0.1	-
9	469949.24	1347702.92	Аналитический метод	0.1	-
10	470067.82	1347488.12	Аналитический метод	0.1	-
11	470161.90	1347310.50	Аналитический метод	0.1	-
1	470278.10	1347175.11	Аналитический метод	0.1	-

Обзорная схема границ публичного сервитута

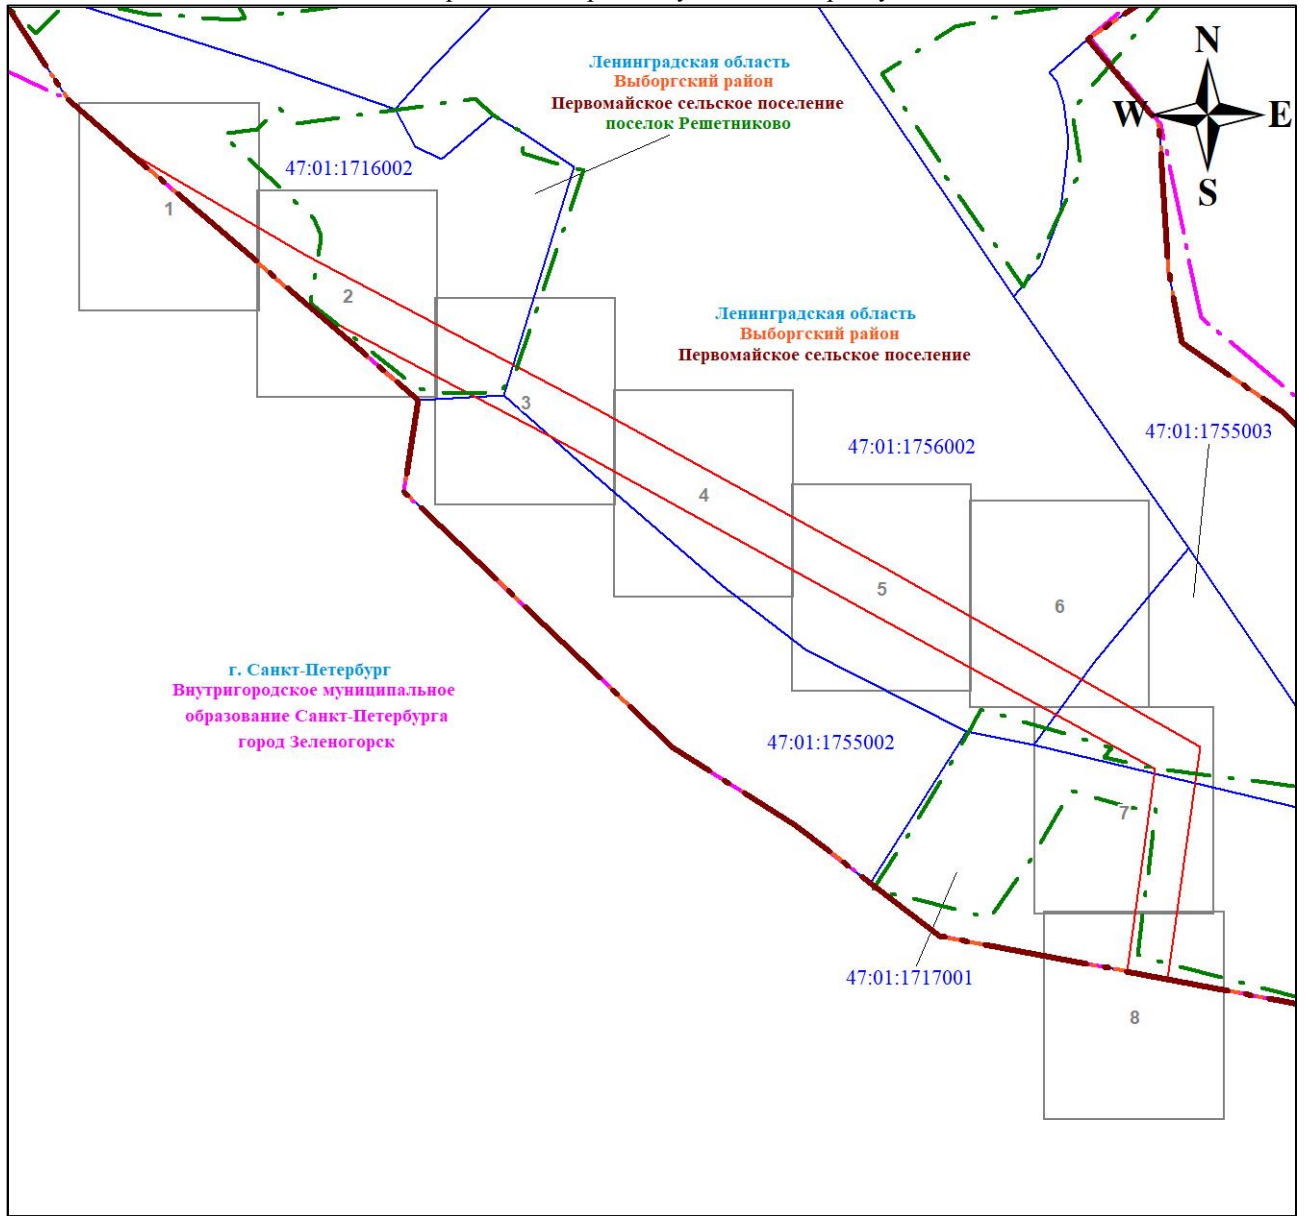

Масштаб 1:5465

Используемые условные знаки и обозначения:


	Граница публичного сервитута		Граница внутригородского муниципального образования Санкт-Петербурга
	Граница кадастрового квартала		Граница муниципального образования
	Номер кадастрового квартала		Граница муниципального района
			Граница населенного пункта

Подпись

НИКОНОВА ЕЛЕНА СЕРГЕЕВНА
КАДАСТРОВЫЙ ИНЖЕНЕР
СНИЛС
124-803-848 52

Никонова Е. С.

Дата 07 декабря 2023 г.

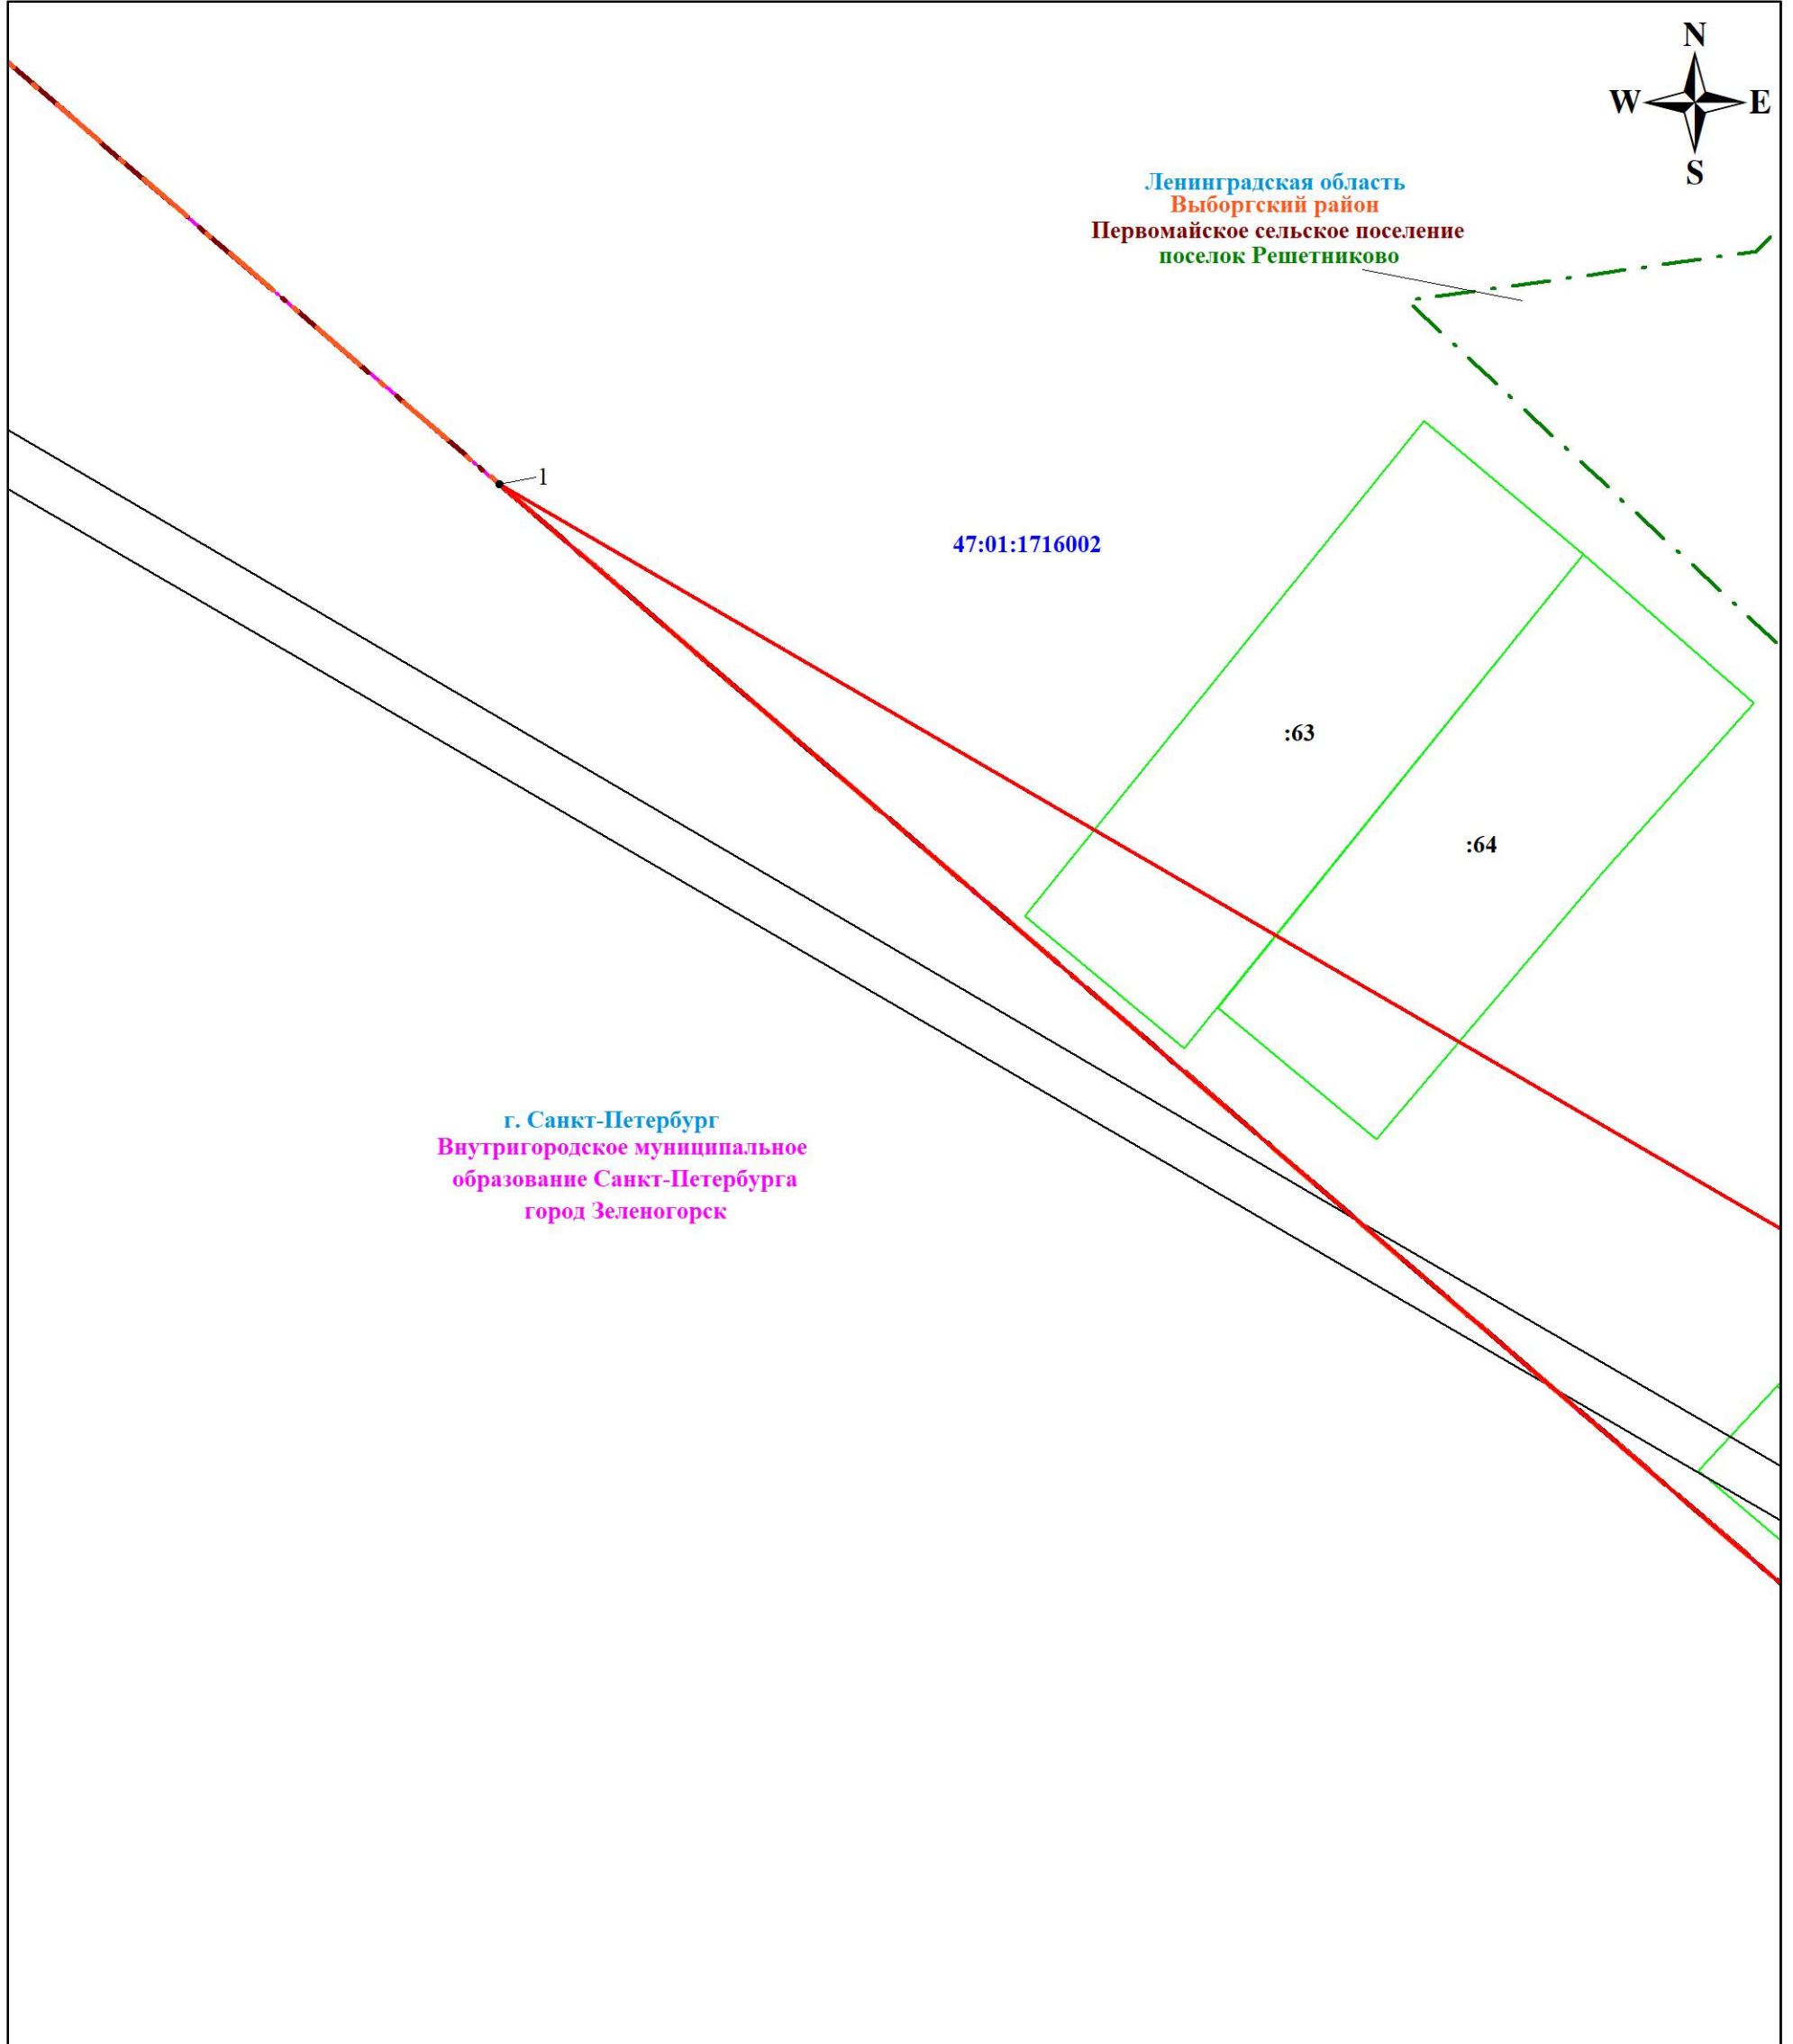

Масштаб 1:500


Используемые условные знаки и обозначения:

	Характерная точка границы объекта		Граница муниципального образования
	Граница публичного сервитута		Граница муниципального района
	Граница кадастрового квартала		Граница населенного пункта
	Номер кадастрового квартала		Граница земельного участка, учтенного в ЕГРН
	Граница внутригородского муниципального образования Санкт-Петербурга		Номер земельного участка, учтенного в ЕГРН
			линия ВЛ 35 кВ Зеленогорская-3

Подпись Никонова Е. С.

Дата 07 декабря 2023 г.



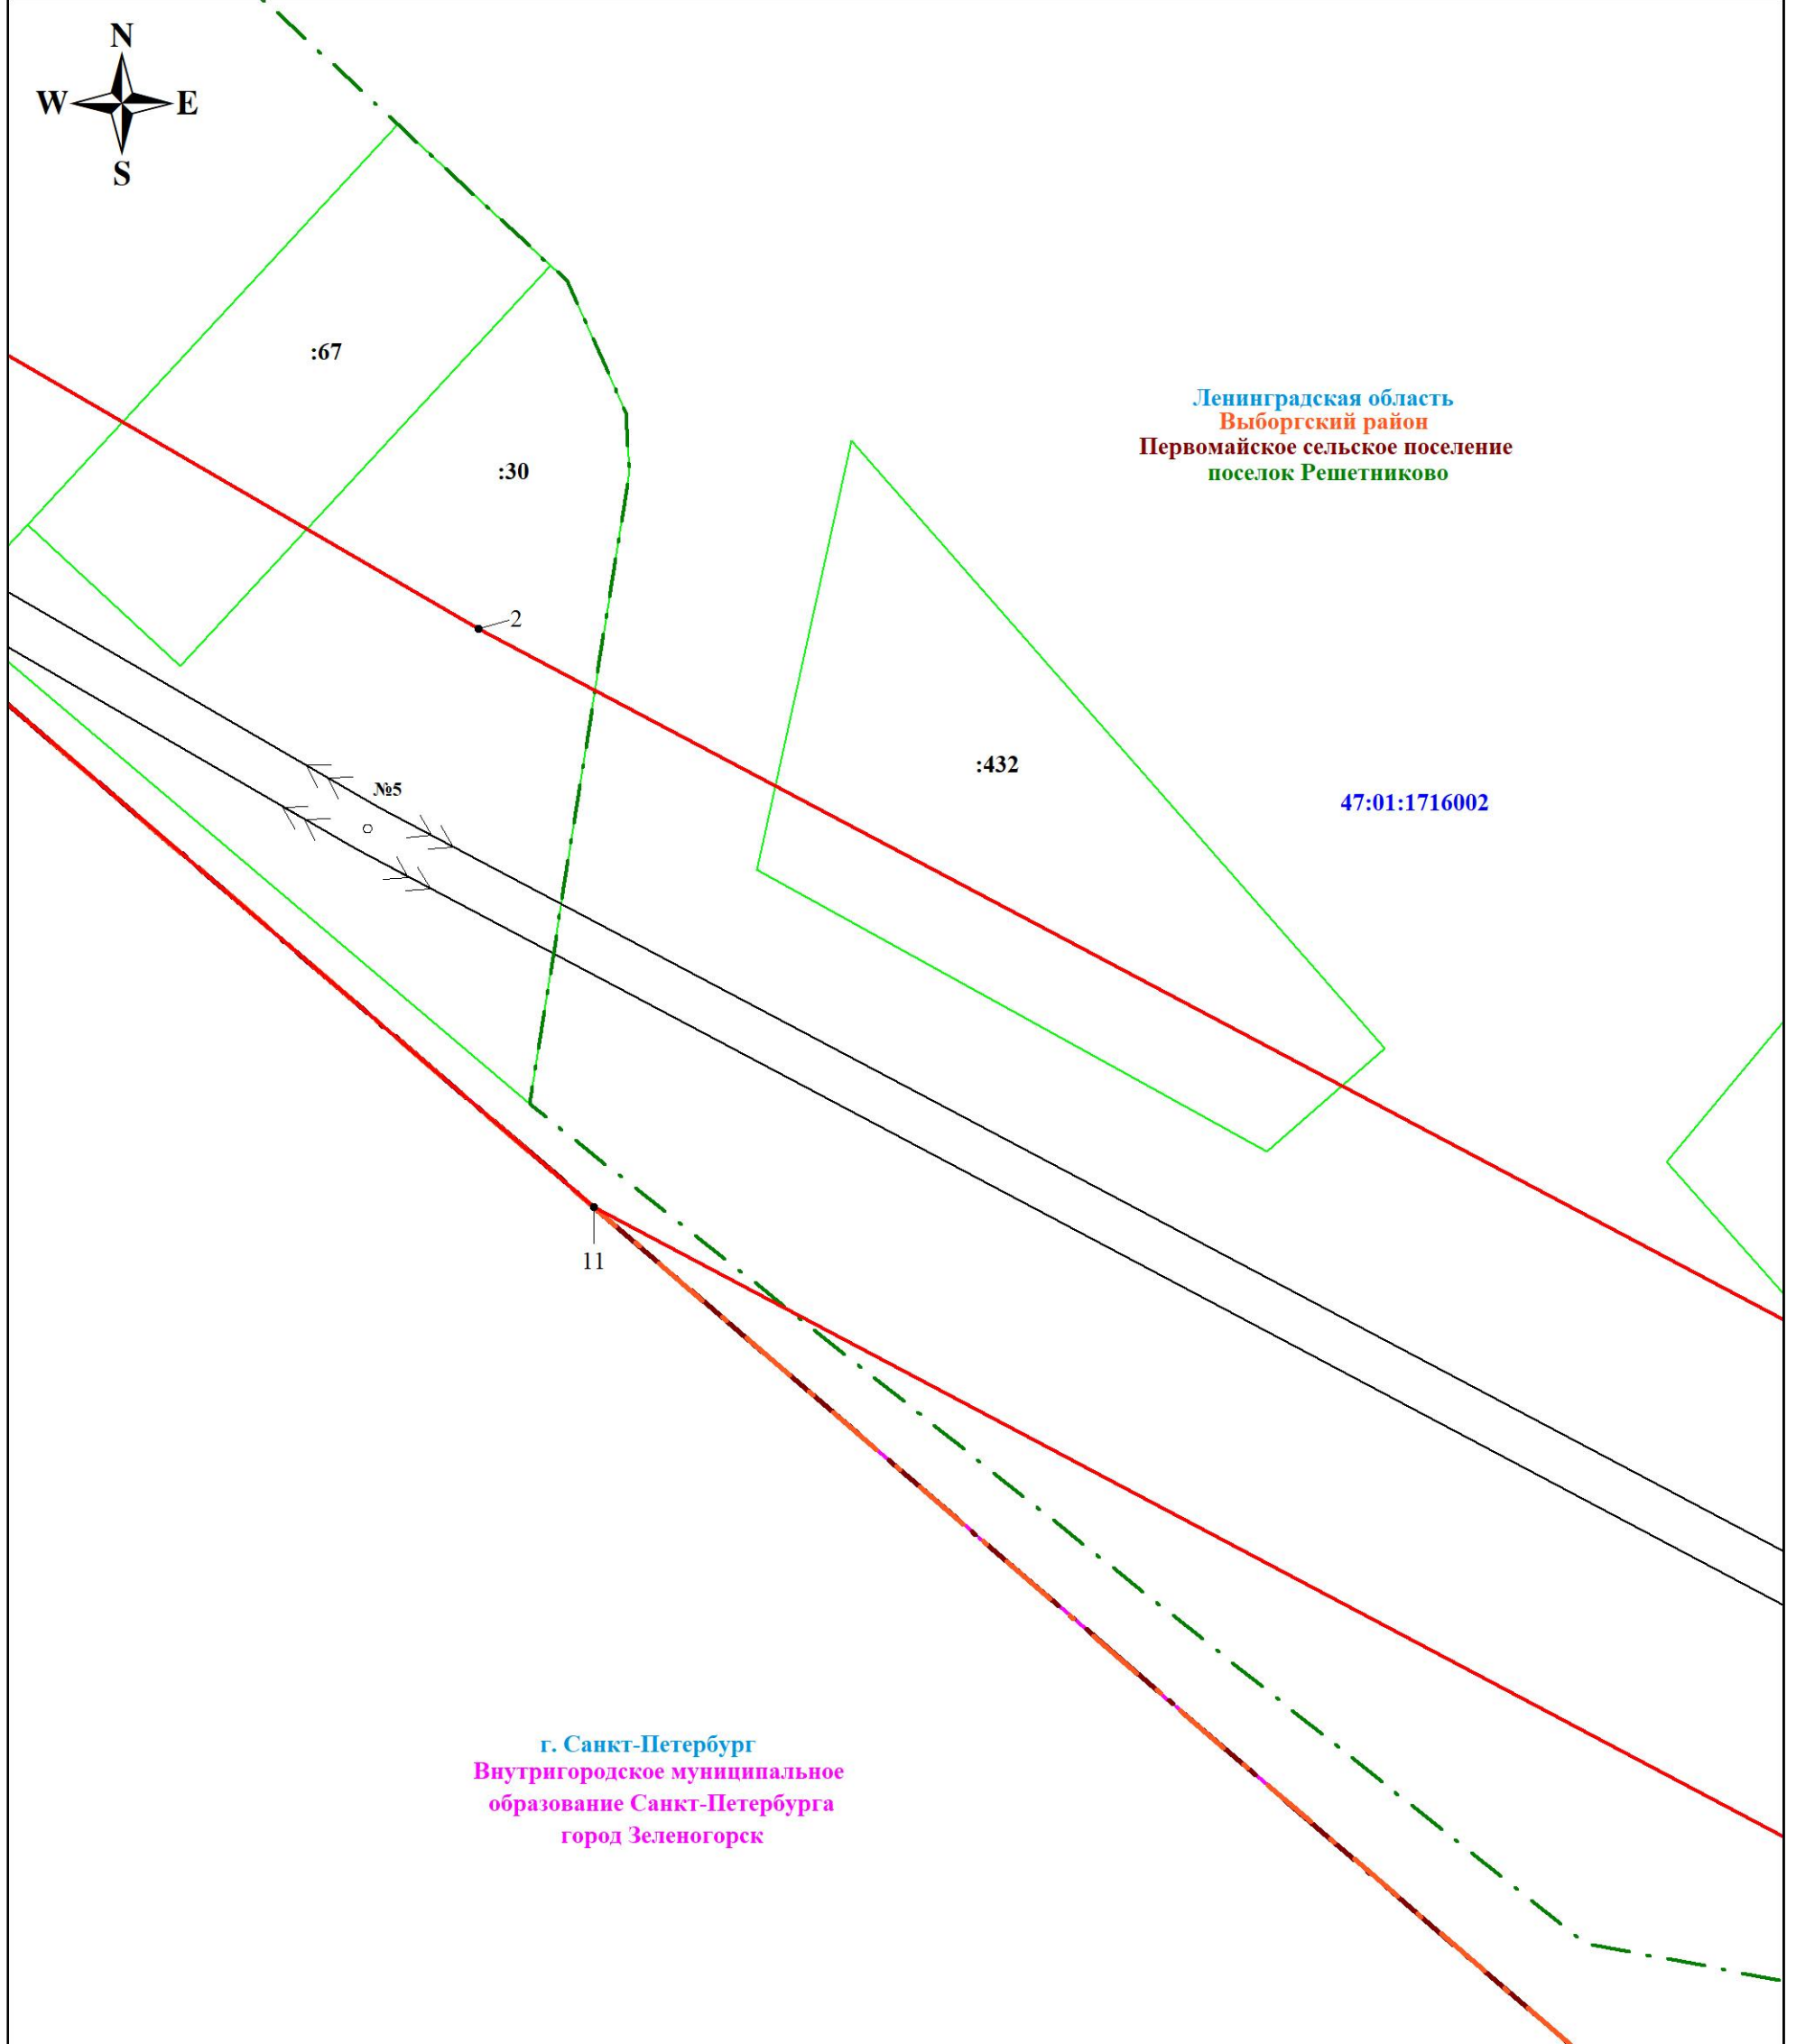

Масштаб 1:500


Используемые условные знаки и обозначения:

	Характерная точка границы объекта		Граница муниципального образования
	Граница публичного сервитута		Граница муниципального района
	Граница кадастрового квартала		Граница населенного пункта
	Номер кадастрового квартала		Граница земельного участка, учтенного в ЕГРН
	Граница внутригородского муниципального образования Санкт-Петербурга		Номер земельного участка, учтенного в ЕГРН
			линия ВЛ 35 кВ Зеленогорская-3

Подпись Никонова Е. С.


Дата 07 декабря 2023 г.



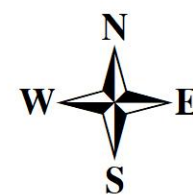

Ленинградская область
Выборгский район
Первомайское сельское поселение
поселок Решетниково

Ленинградская область
Выборгский район
Первомайское сельское поселение

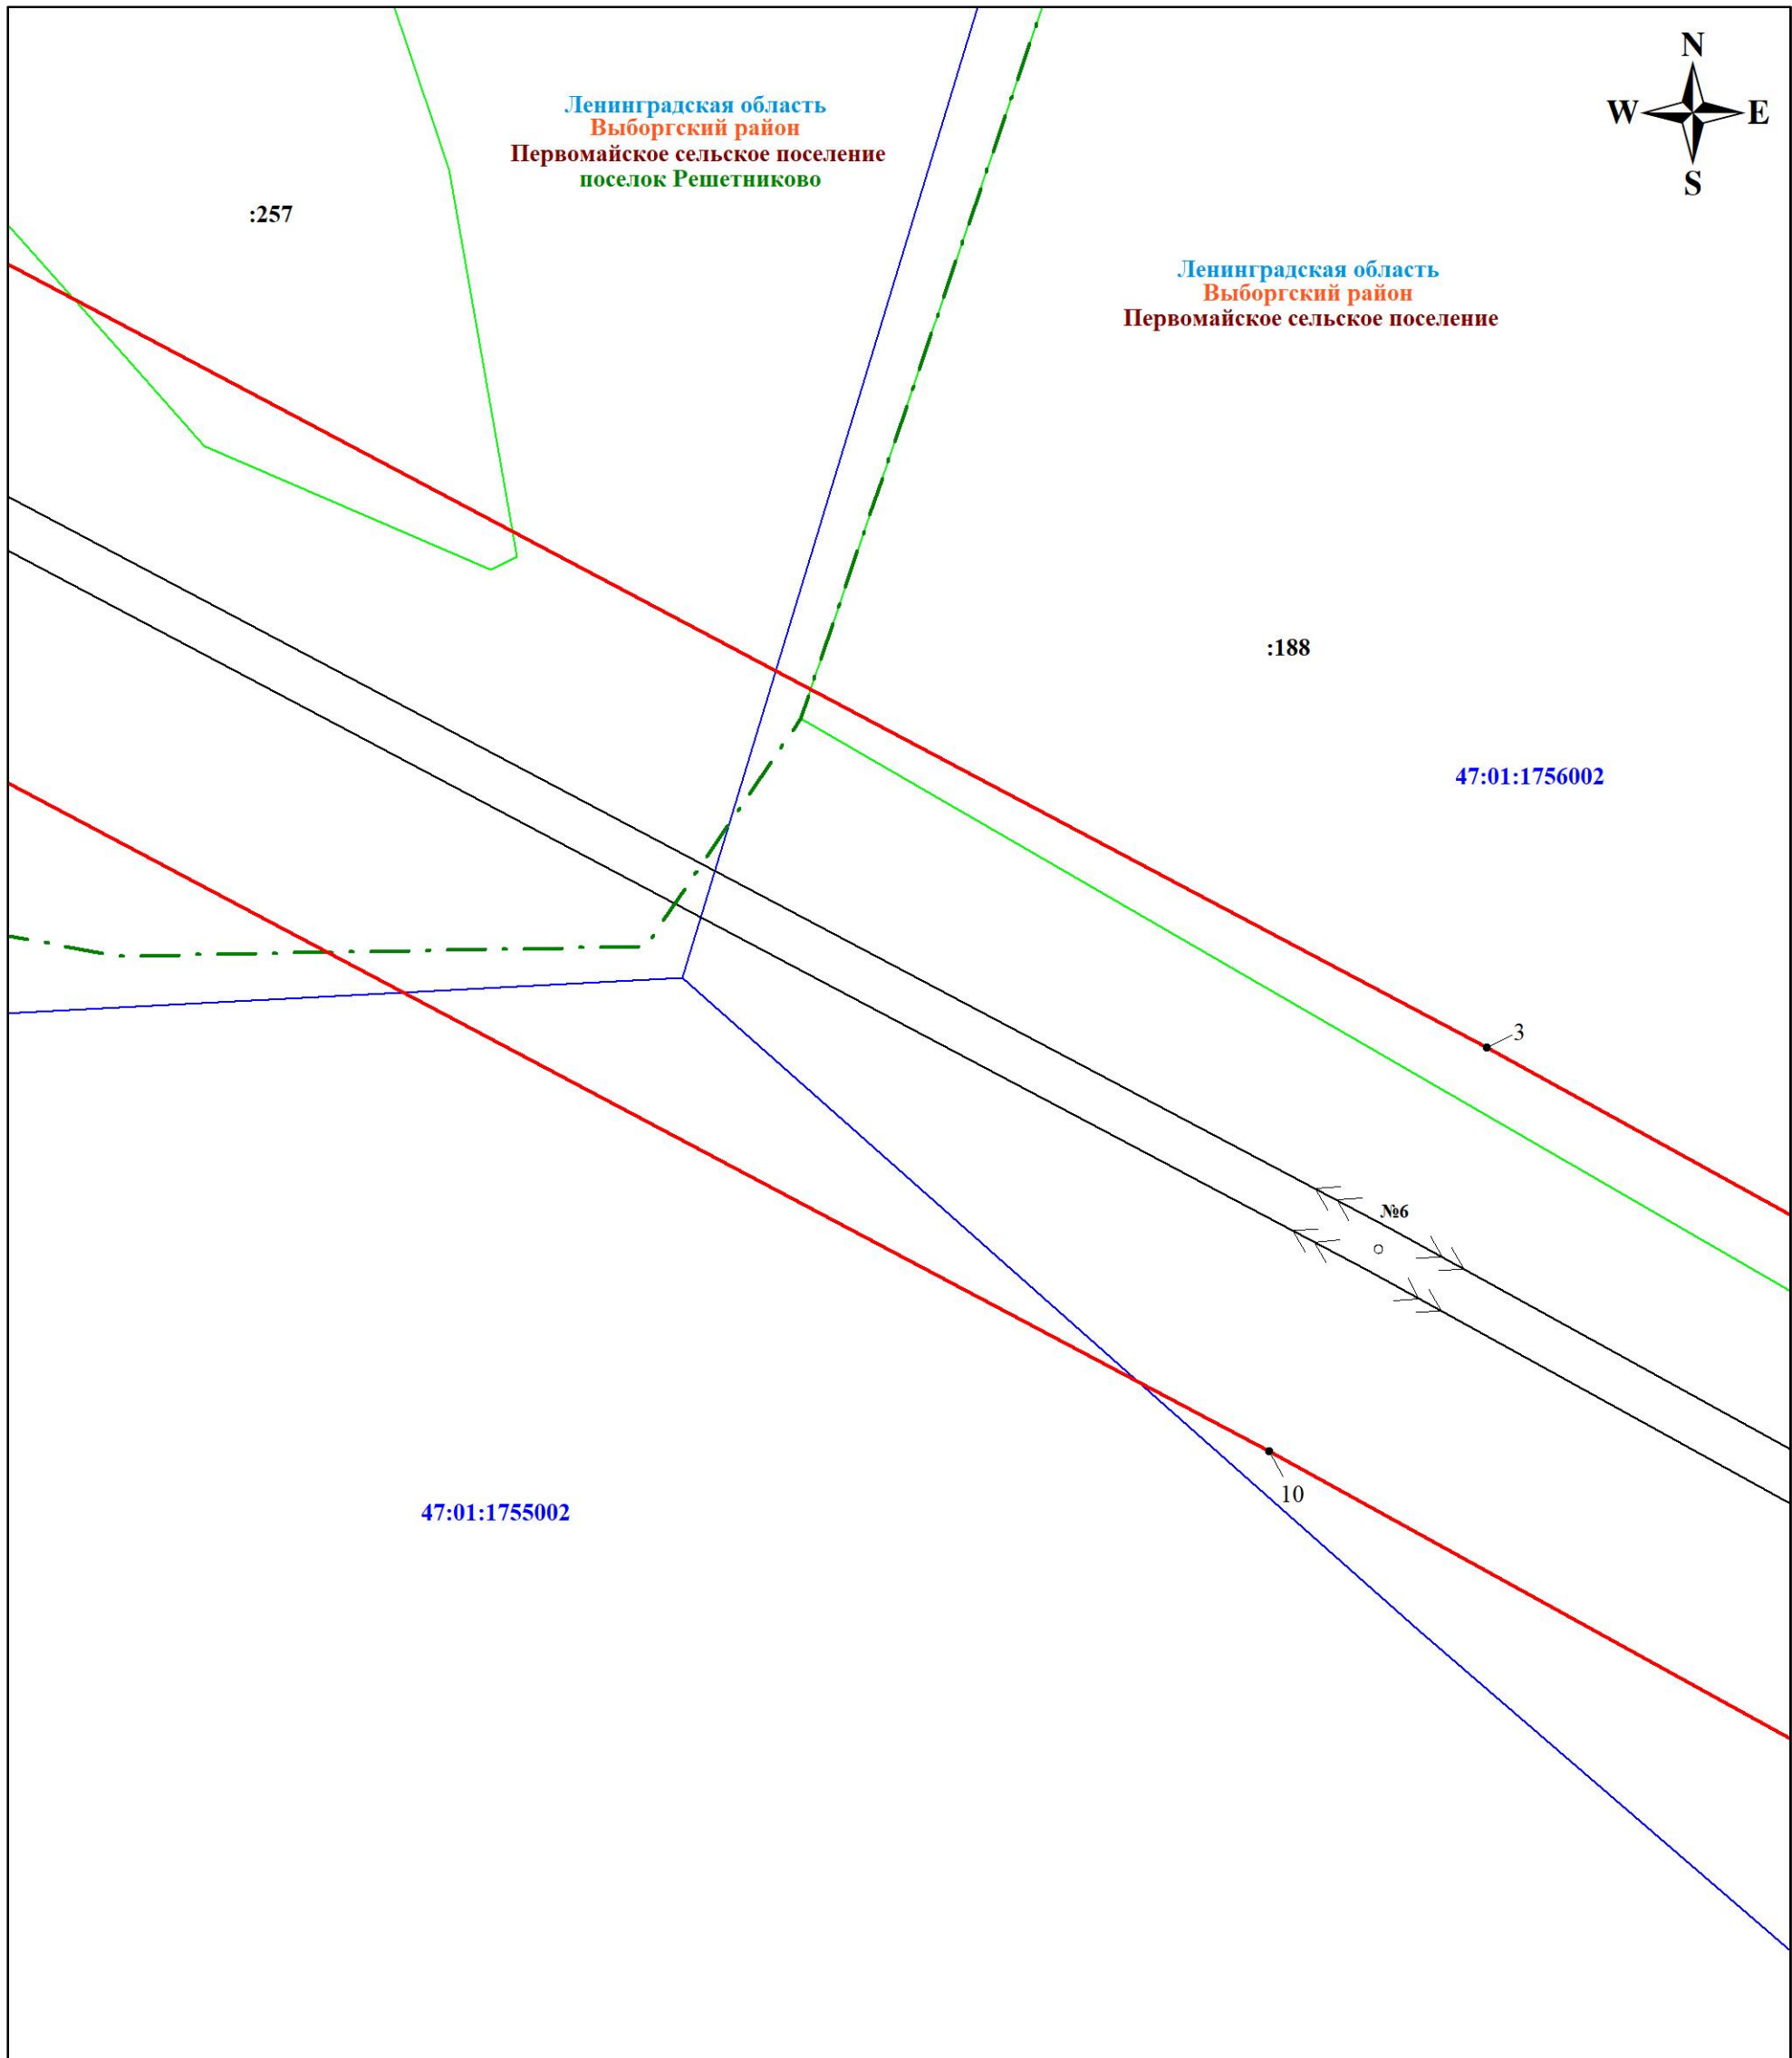

Масштаб 1:500


Используемые условные знаки и обозначения:

	Характерная точка границы объекта		Граница населенного пункта
	Граница публичного сервитута		Граница земельного участка, учтенного в ЕГРН
	Граница кадастрового квартала		Номер земельного участка, учтенного в ЕГРН
	Номер кадастрового квартала		линия ВЛ 35 кВ Зеленогорская-3


Подпись Никонова Е. С.

Дата 07 декабря 2023 г.



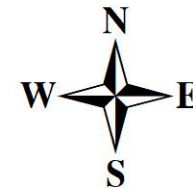

Ленинградская область
Выборгский район
Первомайское сельское поселение

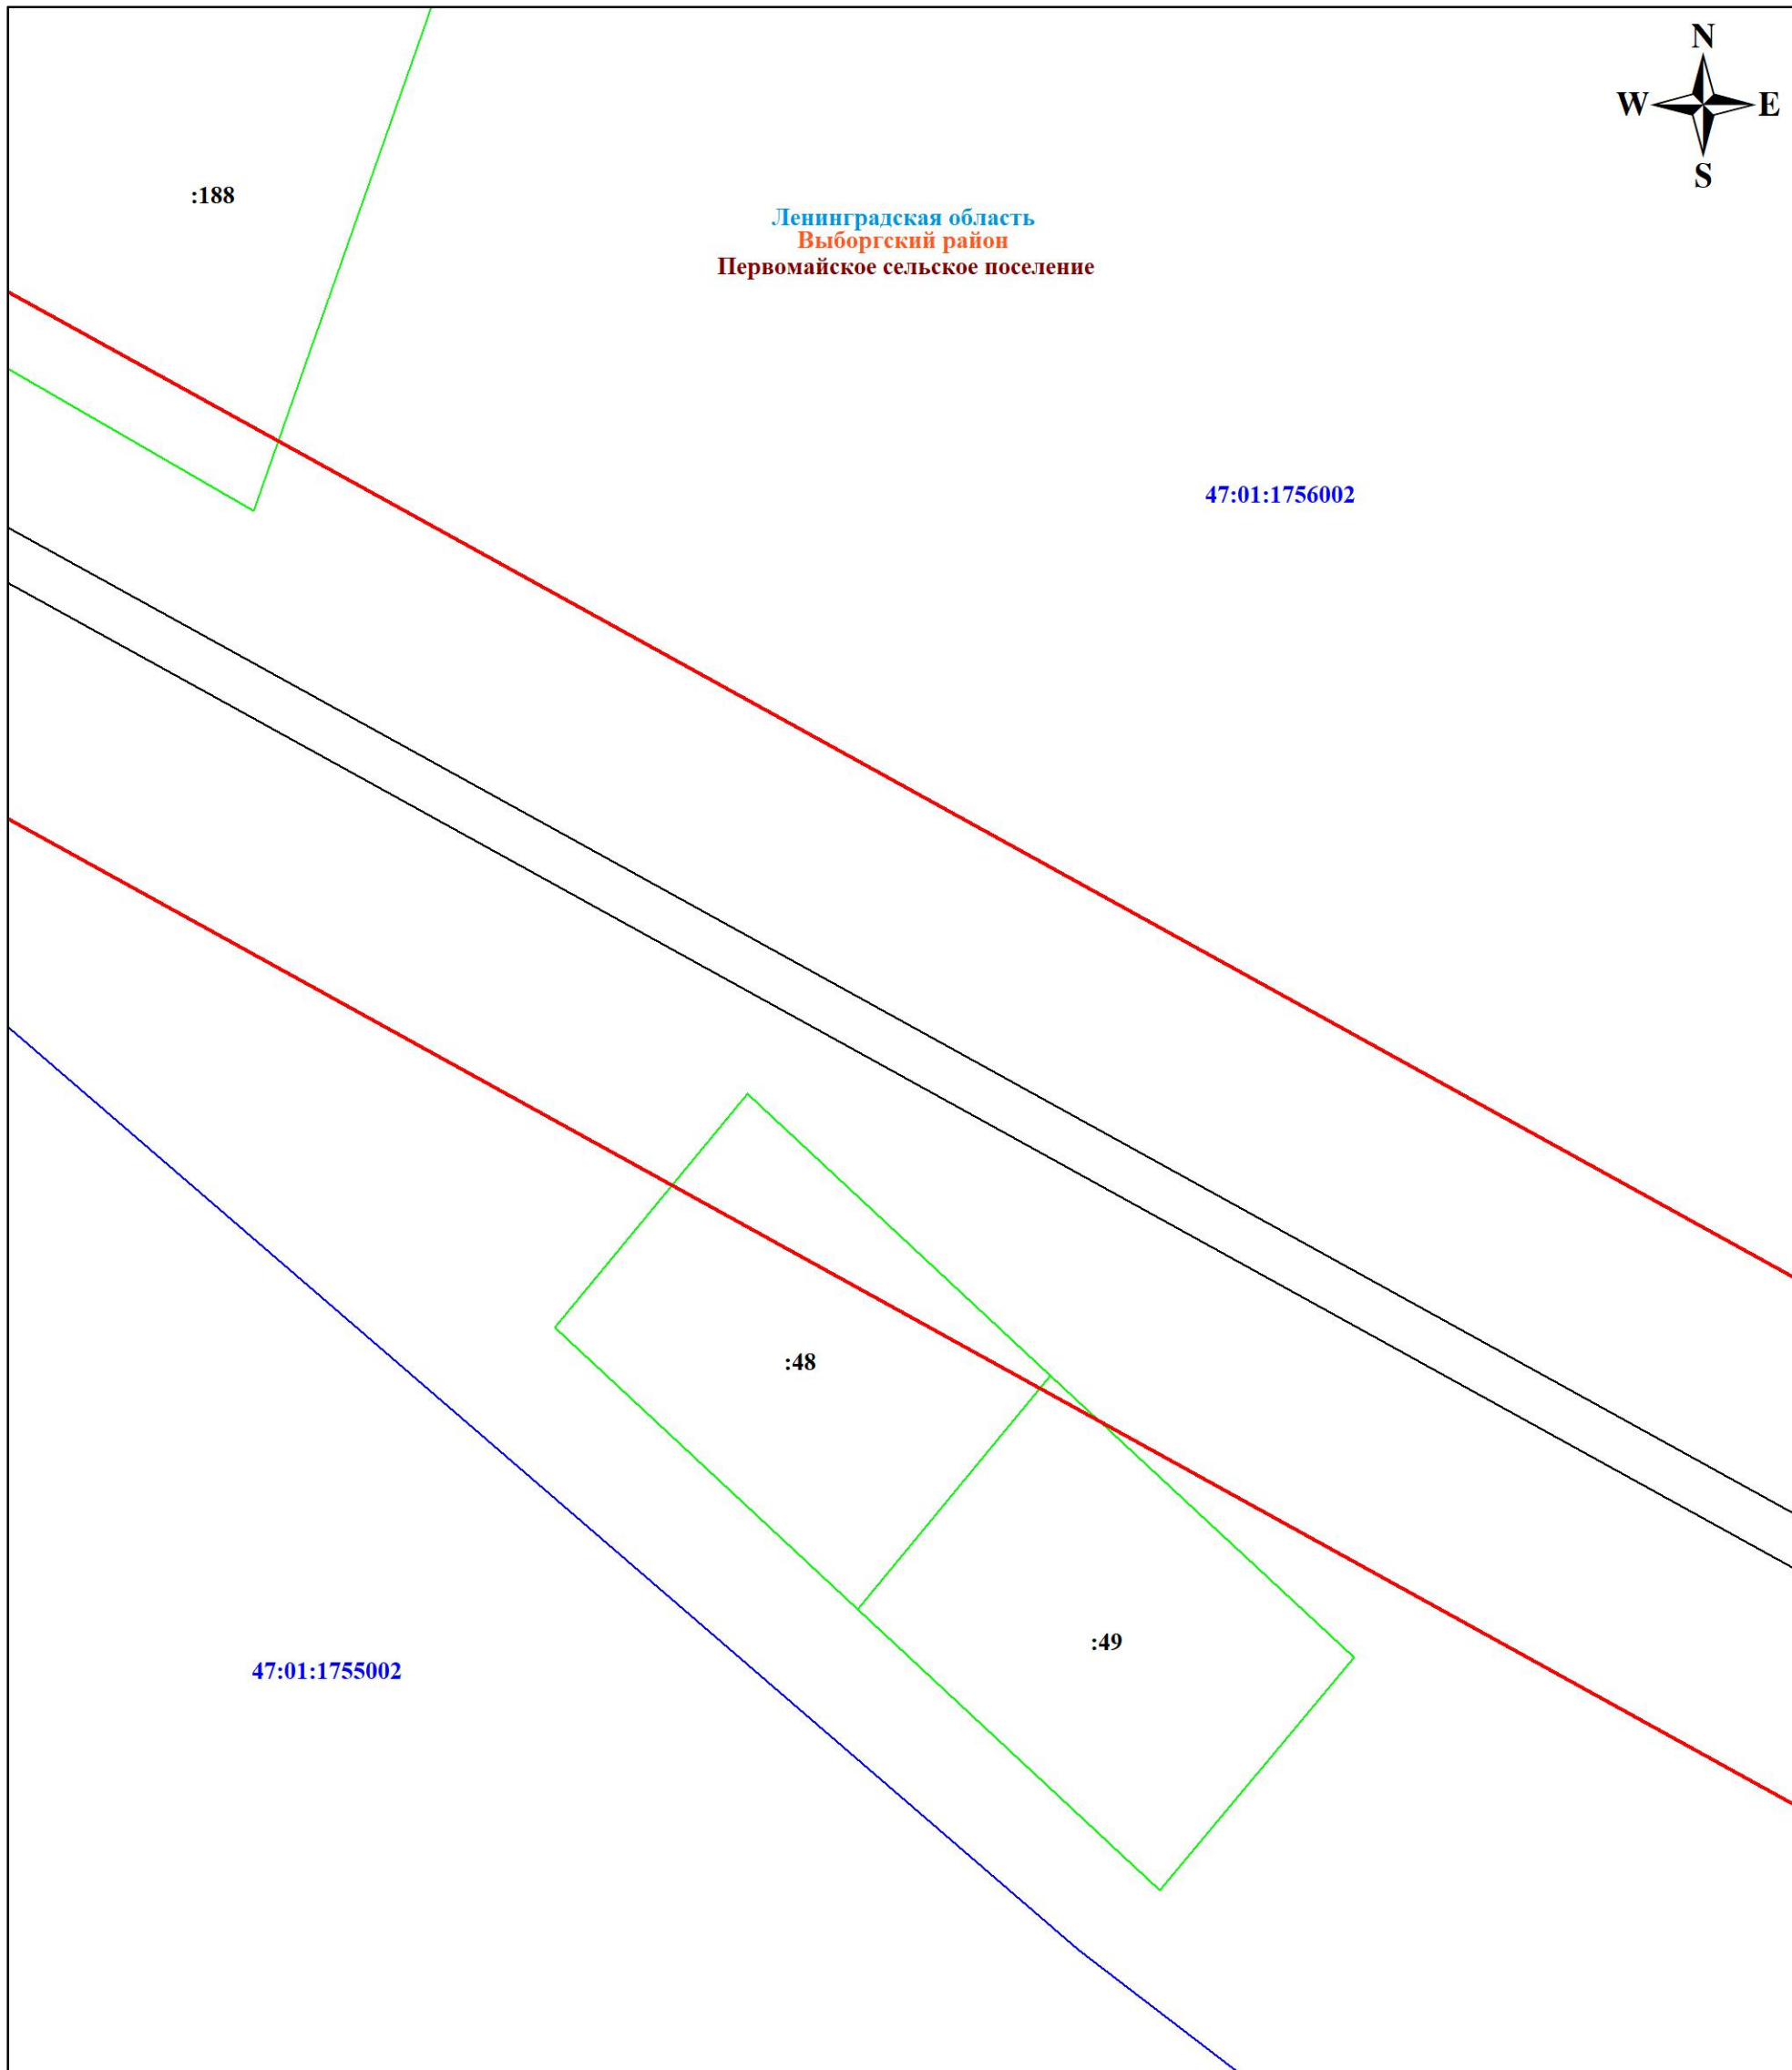

47:01:1756002

:188

:48

:49

47:01:1755002

Масштаб 1:500

Используемые условные знаки и обозначения:




Характерная точка границы объекта

78:38:0022532


Номер кадастрового квартала



Граница публичного сервитута

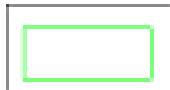

Граница земельного участка, учтенного в ЕГРН

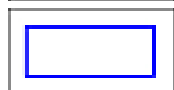

Граница кадастрового квартала

:3630

Номер земельного участка, учтенного в ЕГРН



линия ВЛ 35 кВ Зеленогорская-3

Подпись *Никонова Е. С.* Никонова Е. С.


Дата 07 декабря 2023 г.





Ленинградская область
Выборгский район
Первомайское сельское поселение

47:01:1756002

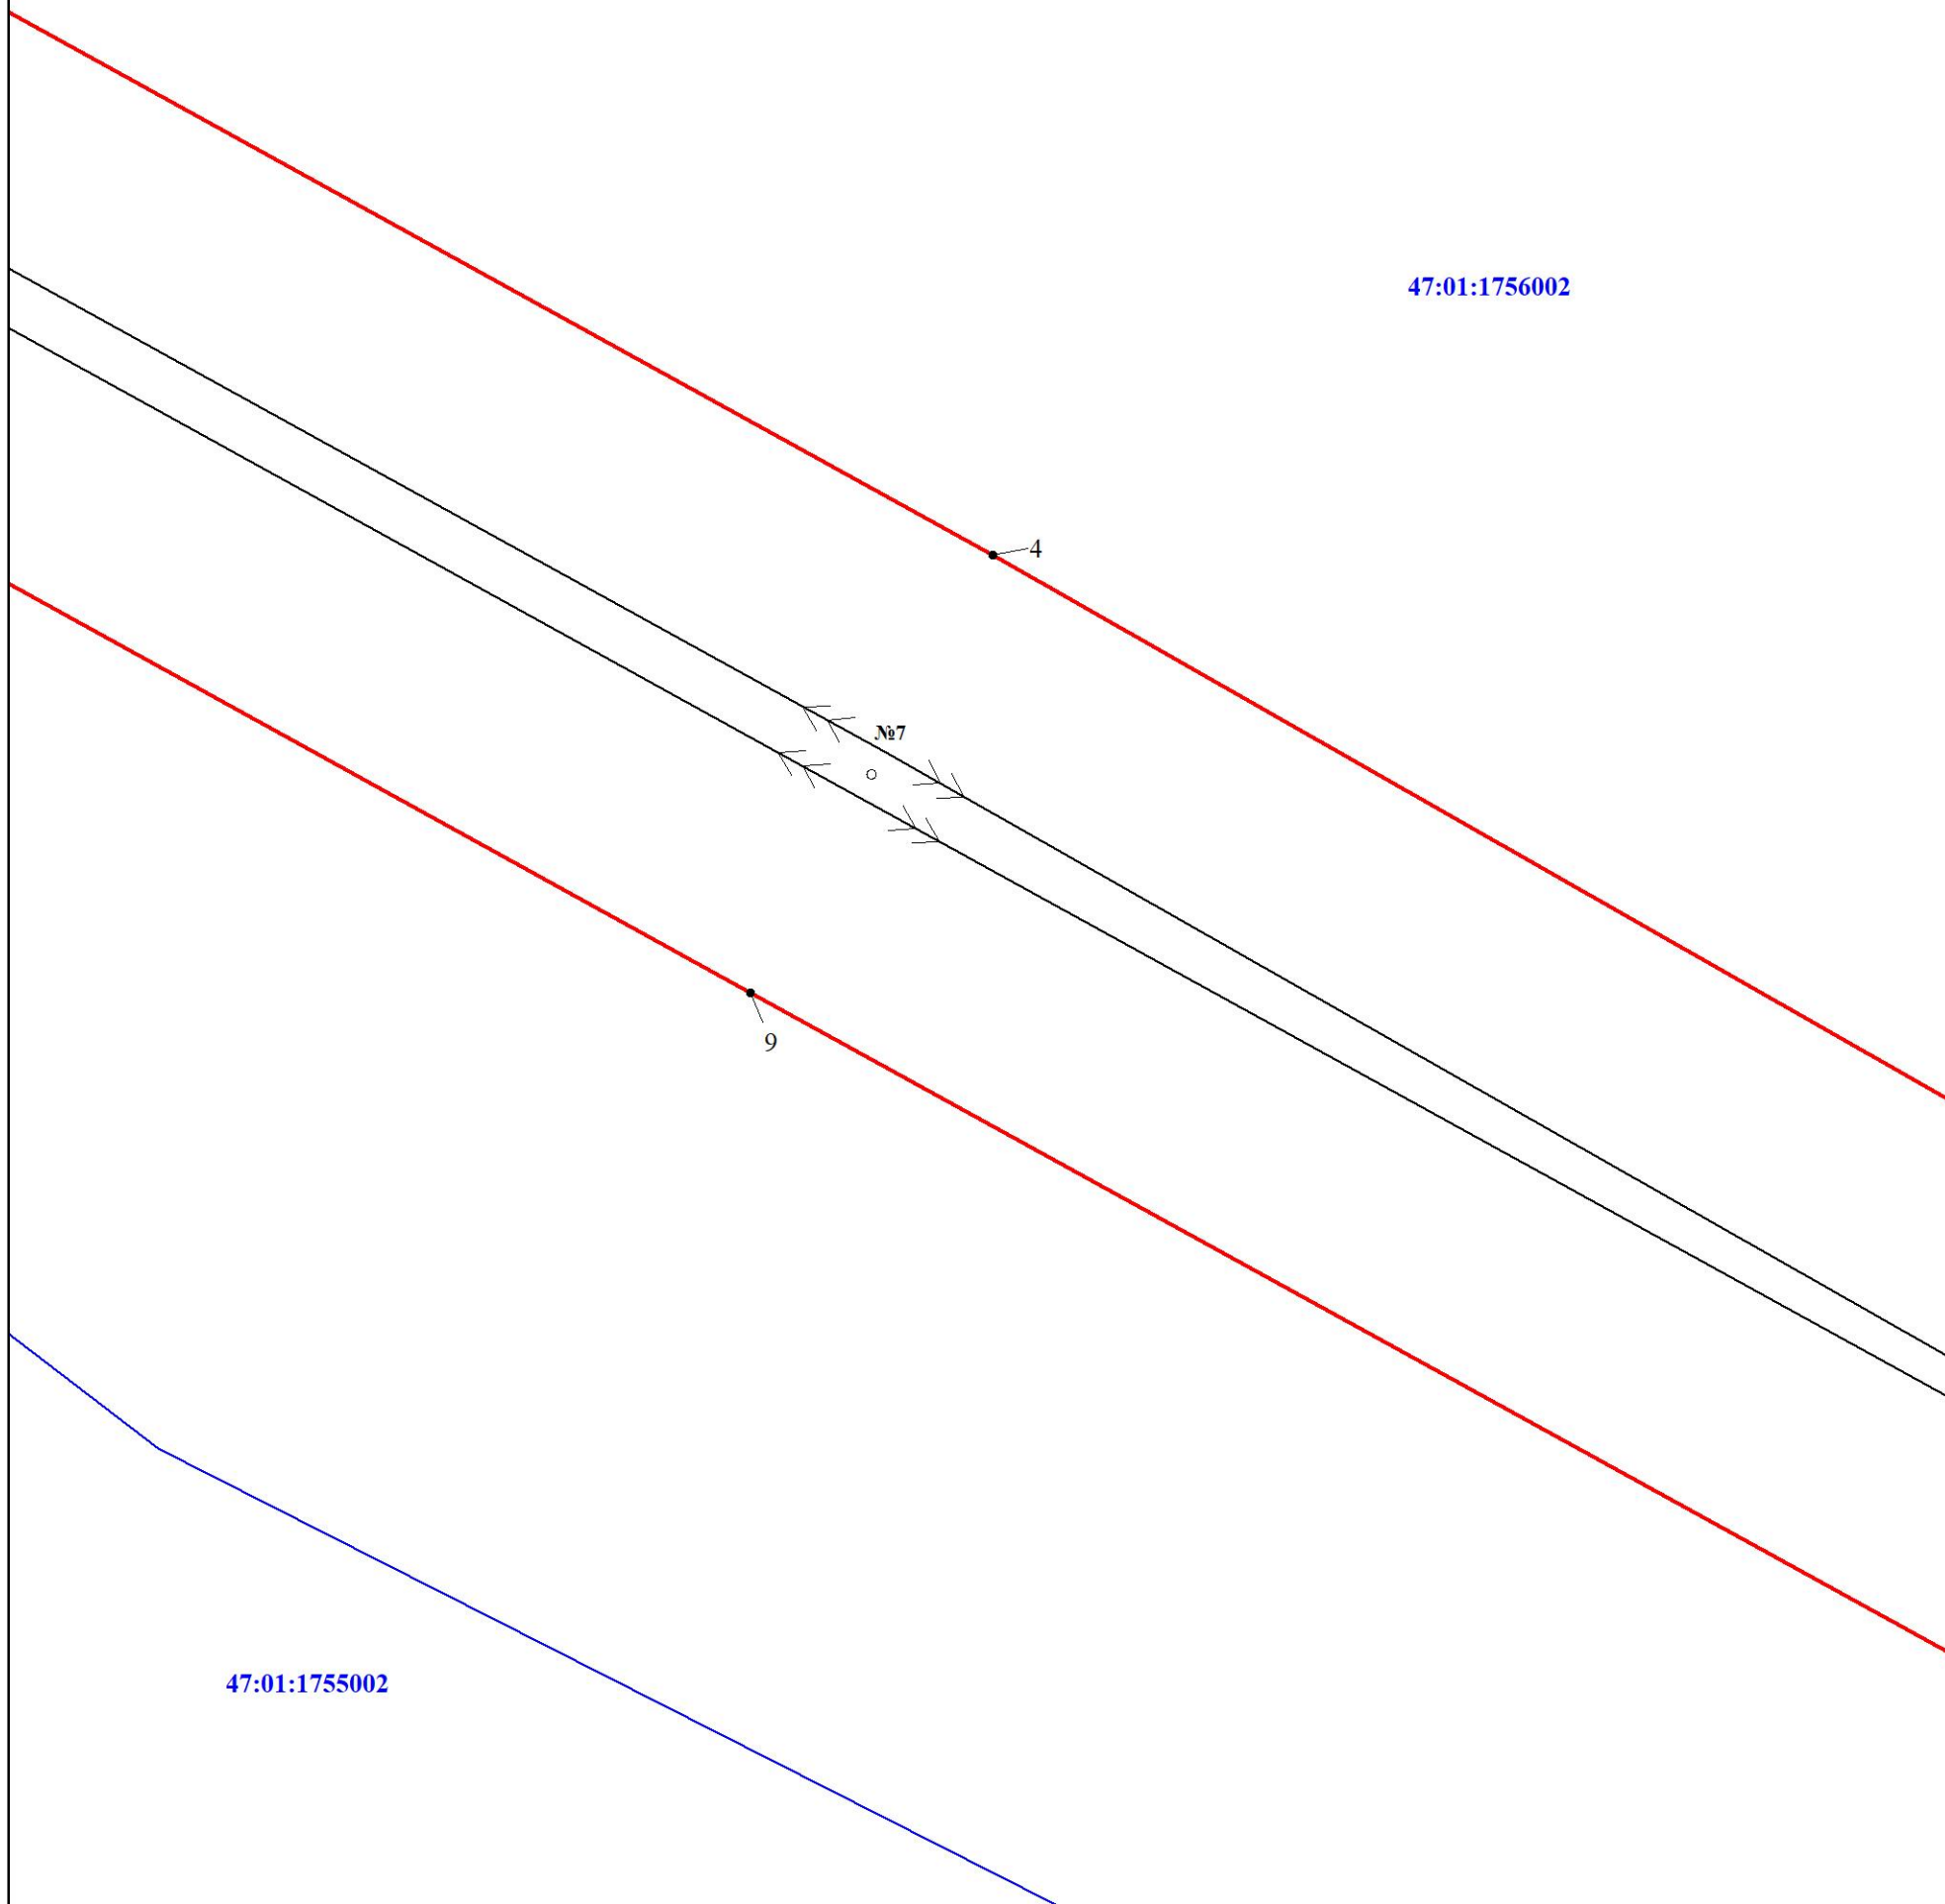


Масштаб 1:500

Используемые условные знаки и обозначения:




Характерная точка границы объекта

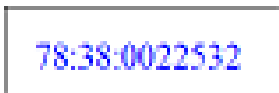


Номер кадастрового квартала




Граница публичного сервитута

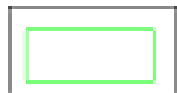


Граница земельного участка, учтенного в ЕГРН

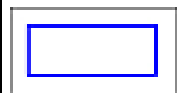

Граница кадастрового квартала

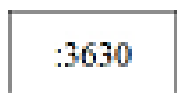

Номер земельного участка, учтенного в ЕГРН

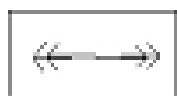

линия ВЛ 35 кВ Зеленогорская-3


Подпись  Никонова Е. С.

Дата 07 декабря 2023 г.






Ленинградская область
Выборгский район
Первомайское сельское поселение

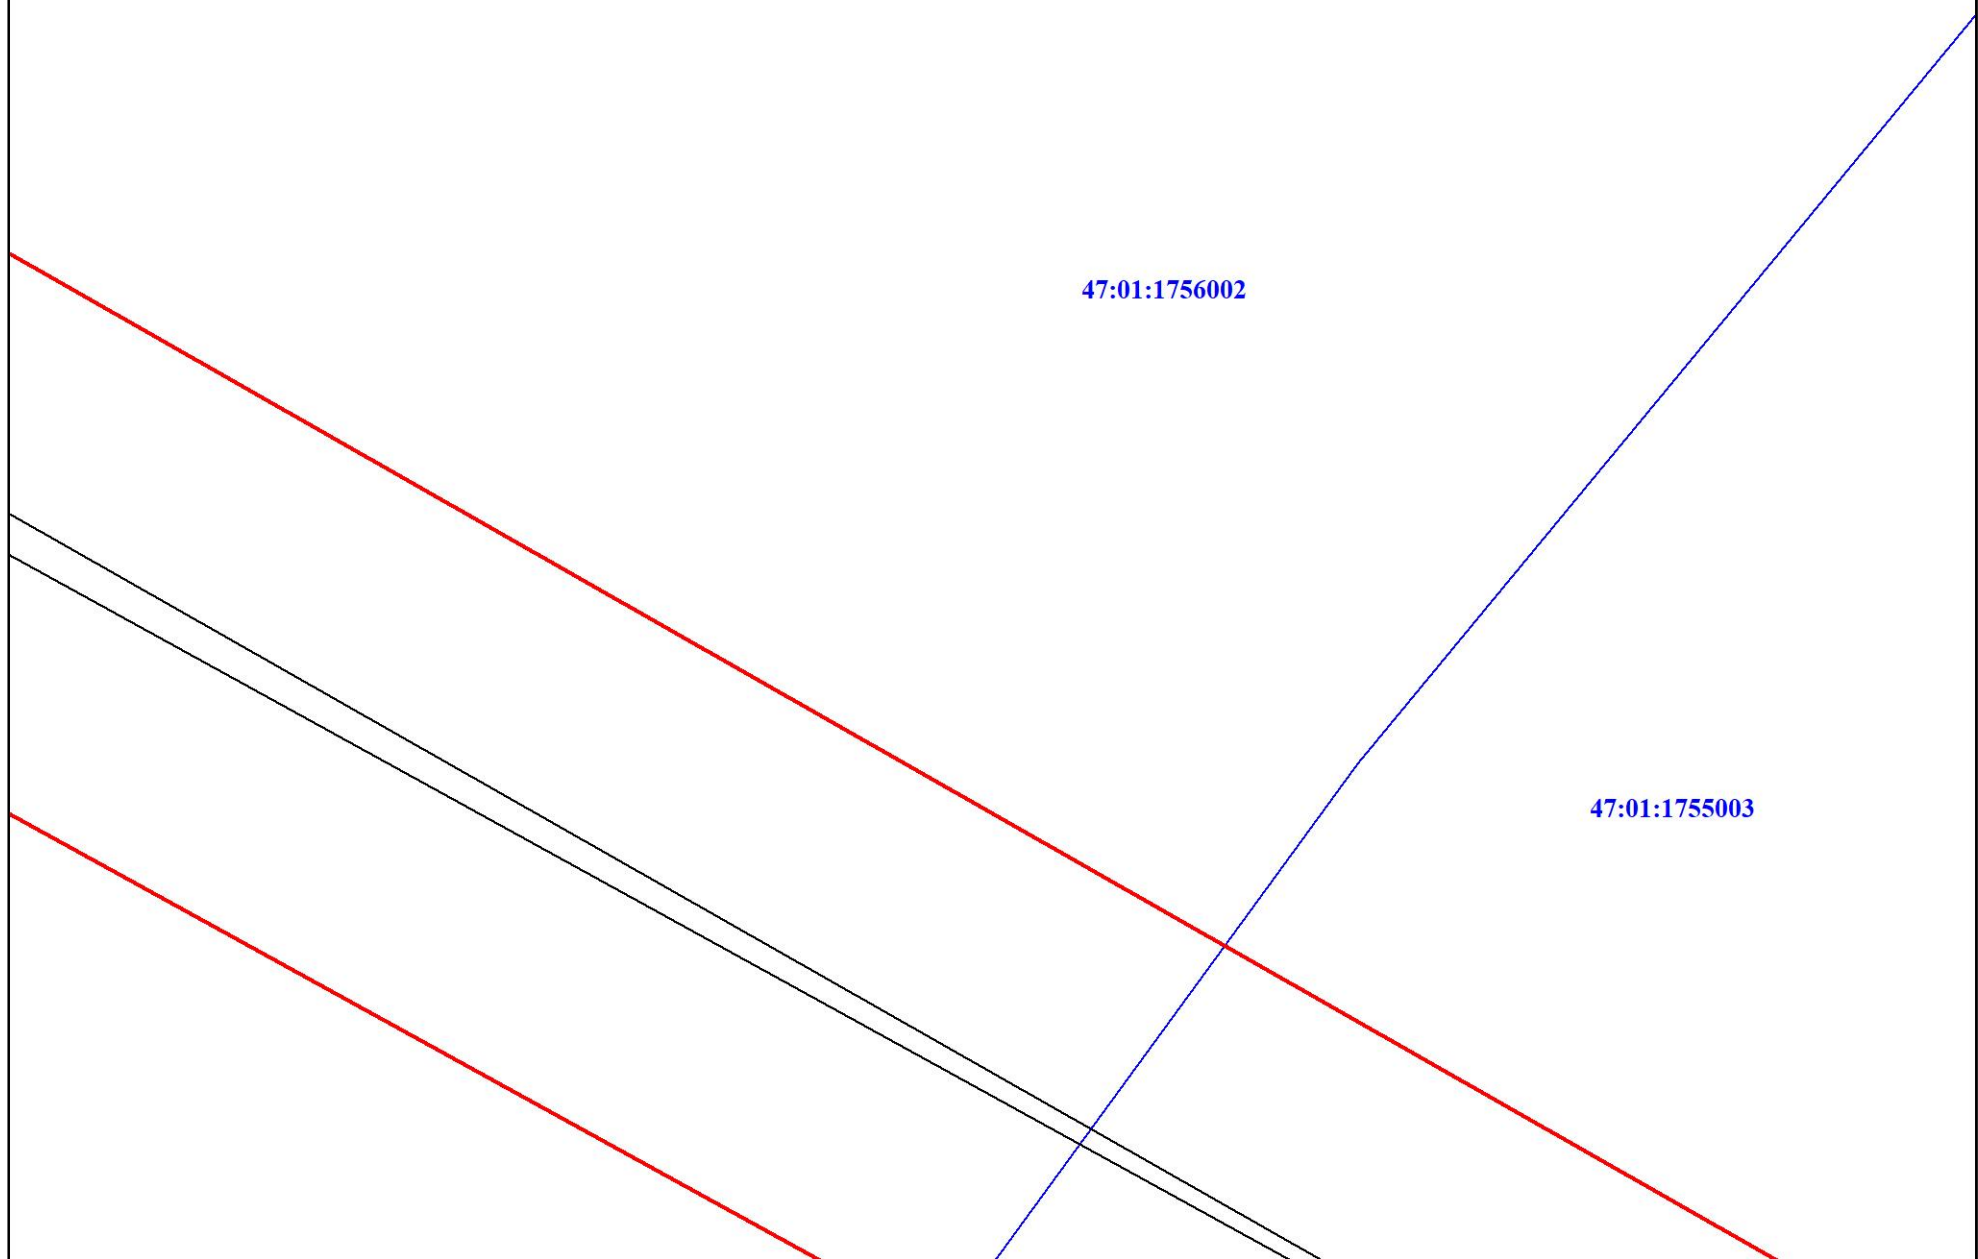


Масштаб 1:500

Используемые условные знаки и обозначения:

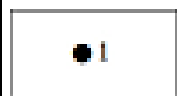


Характерная точка границы объекта

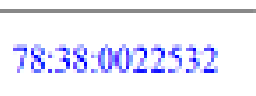


Номер кадастрового квартала



Граница публичного сервитута

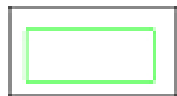

Граница земельного участка, учтенного в ЕГРН

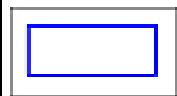

Граница кадастрового квартала



Номер земельного участка, учтенного в ЕГРН





линия ВЛ 35 кВ Зеленогорская-3

Подпись *Никонова Е. С.* Никонова Е. С.

Дата 07 декабря 2023 г.



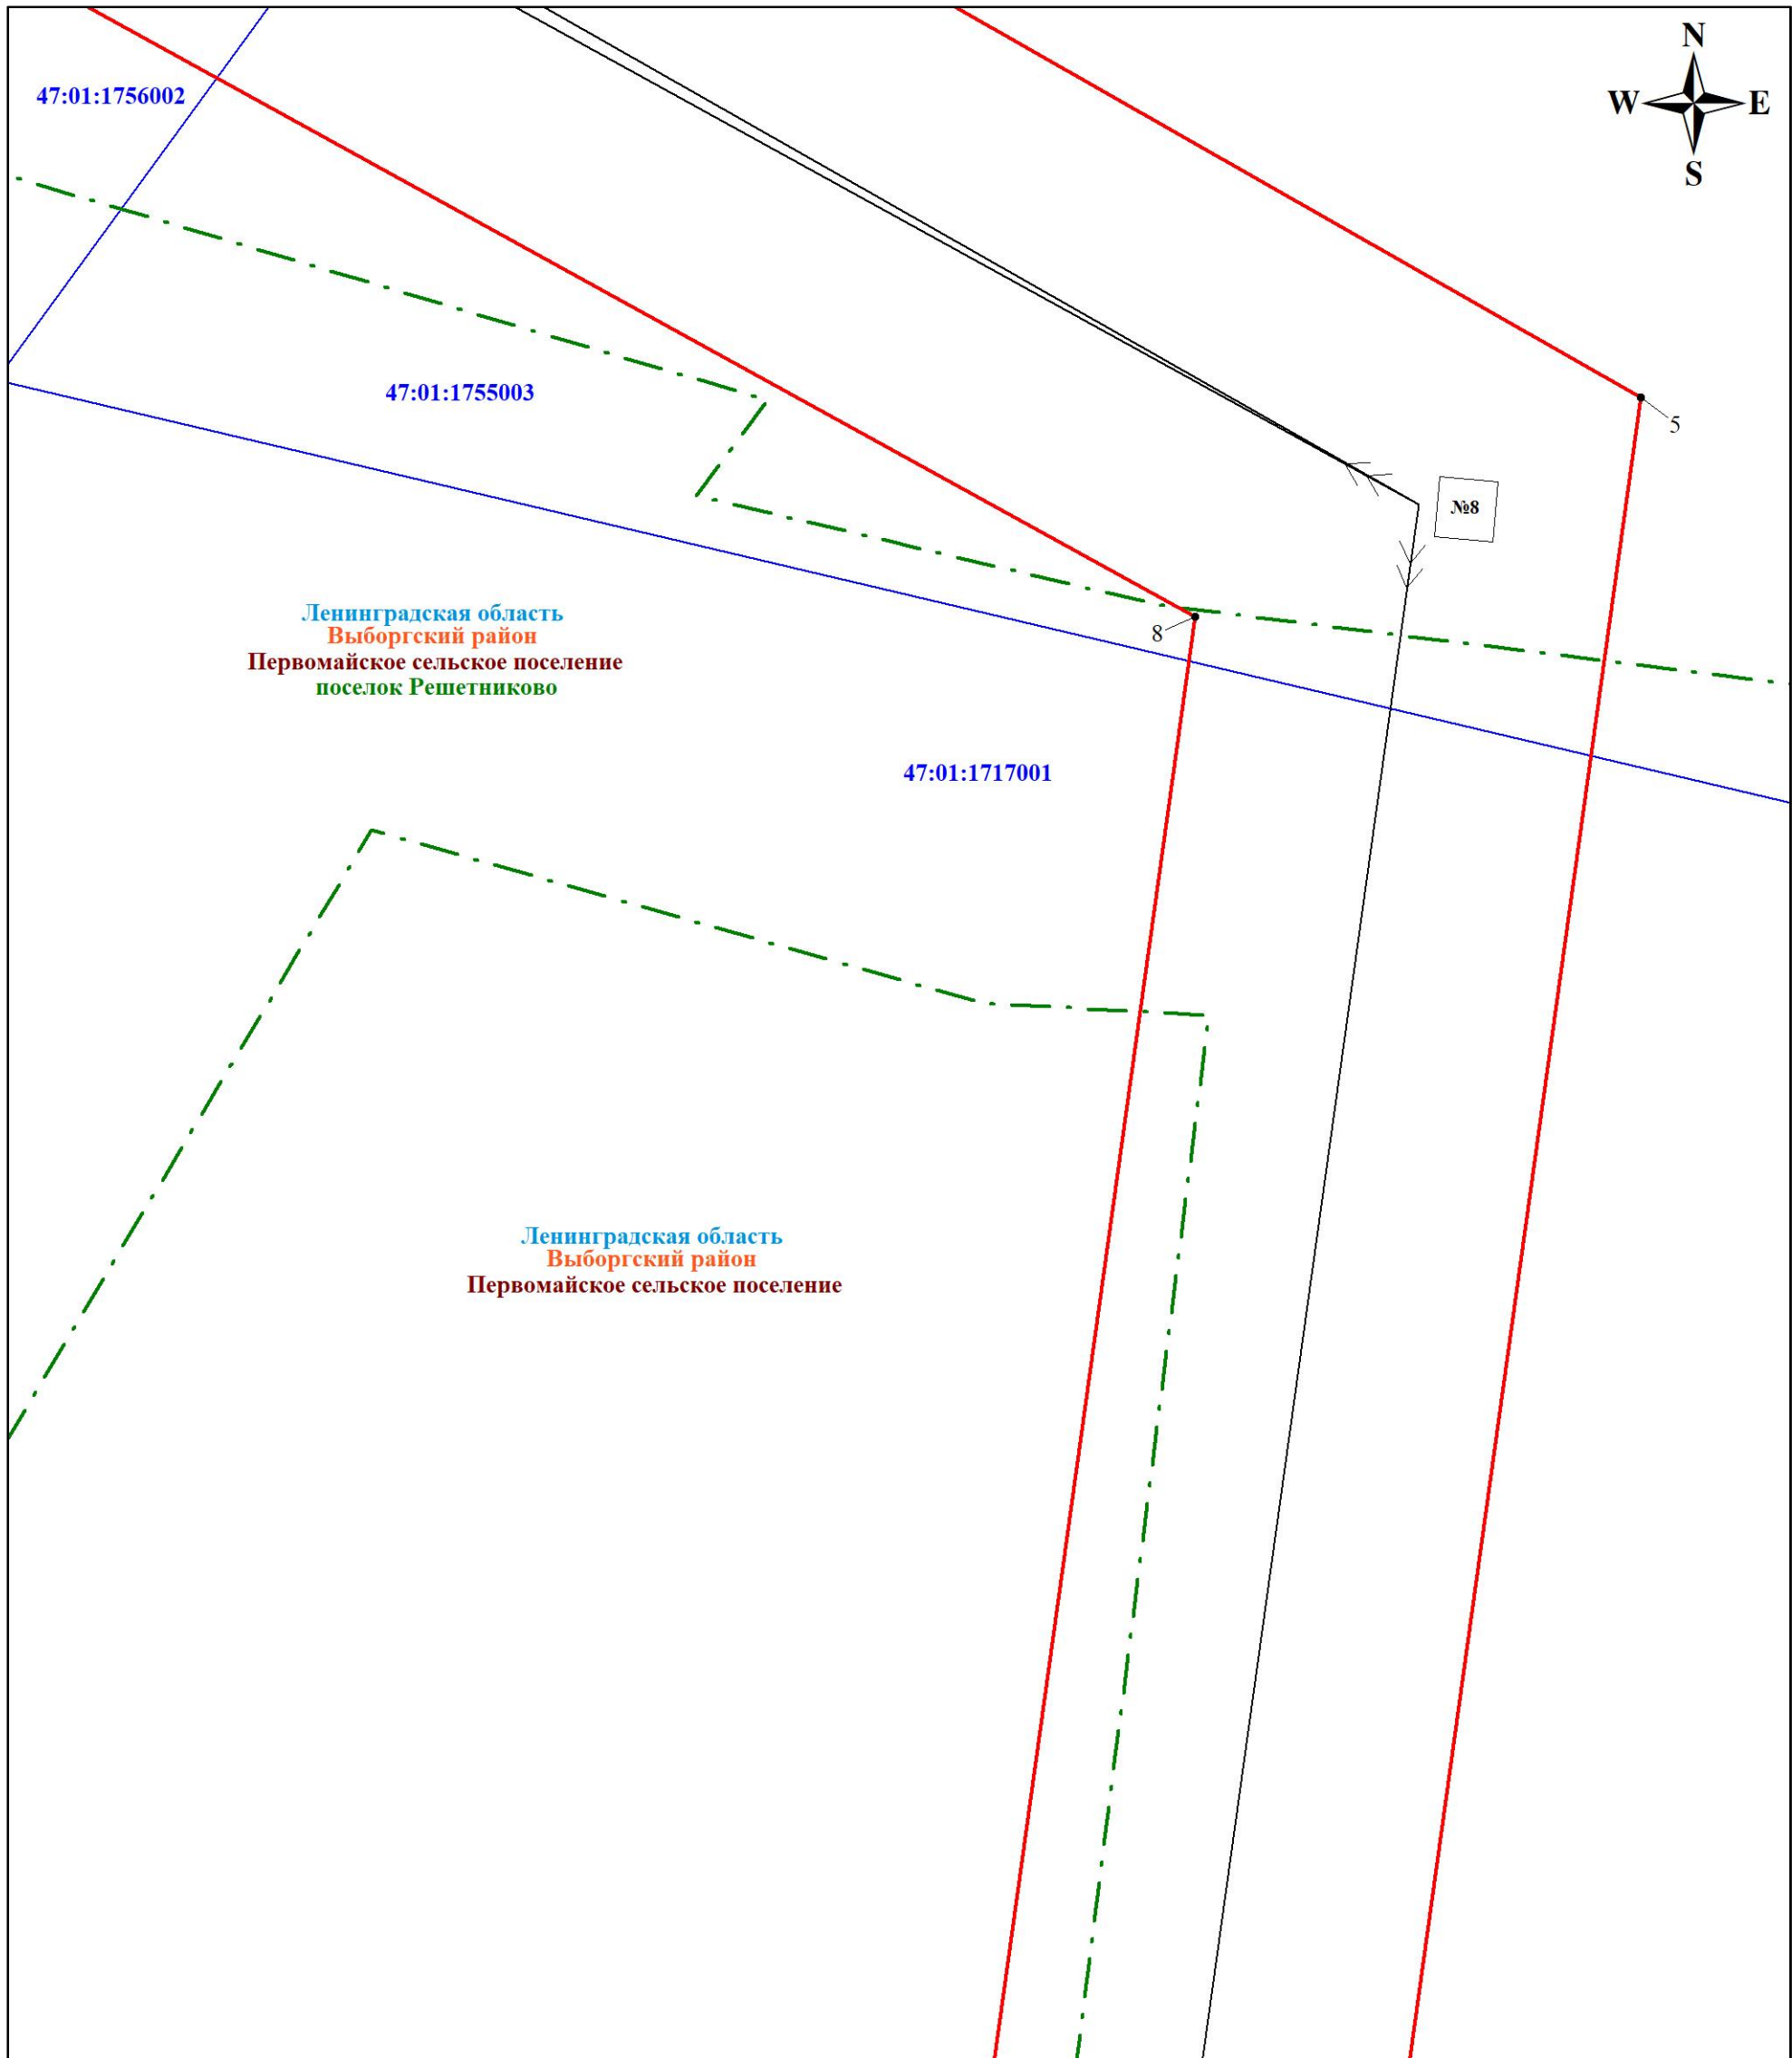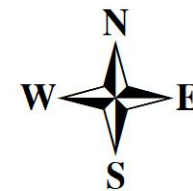

Ленинградская область
Выборгский район
Первомайское сельское поселение
поселок Решетниково

Ленинградская область
Выборгский район
Первомайское сельское поселение

Масштаб 1:500

Используемые условные знаки и обозначения:

	Характерная точка границы объекта		Граница населенного пункта
	Граница публичного сервитута		Граница земельного участка, учтенного в ЕГРН
	Граница кадастрового квартала		Номер земельного участка, учтенного в ЕГРН
	Номер кадастрового квартала		линия ВЛ 35 кВ Зеленогорская-3

Подпись *Никонова Е. С.* Никонова Е. С.

Дата 07 декабря 2023 г.





Ленинградская область
Выборгский район
Первомайское сельское поселение

47:01:1717001

Ленинградская область
Выборгский район
Первомайское сельское поселение
поселок Решетниково

г. Санкт-Петербург
Внутригородское муниципальное
образование Санкт-Петербурга
город Зеленогорск









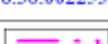

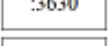
№9

7

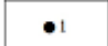6

Масштаб 1:500

Используемые условные знаки и обозначения:

	Характерная точка границы объекта		Граница муниципального образования
	Граница публичного сервитута		Граница муниципального района
	Граница кадастрового квартала		Граница населенного пункта
	Номер кадастрового квартала		Граница земельного участка, учтенного в ЕГРН
	Граница внутригородского муниципального образования Санкт-Петербурга		Номер земельного участка, учтенного в ЕГРН
			линия ВЛ 35 кВ Зеленогорская-3

Подпись  Никонова Е. С.

Дата 07 декабря 2023 г.

