


Условные обозначения:

- граница публичного сервитута
  - граница сооружения - ВЛ-110кВ Балтийская-1 (Кадастровый номер 47:23:0000000:840)
  - граница муниципального образования по сведениям ЕГРН
  - граница кадастрового квартала
- 78:11:0612001 - номер кадастрового квартала

Масштаб 1 : 22 000

Подпись \_\_\_\_\_ Дата " 18 " января 2024 г



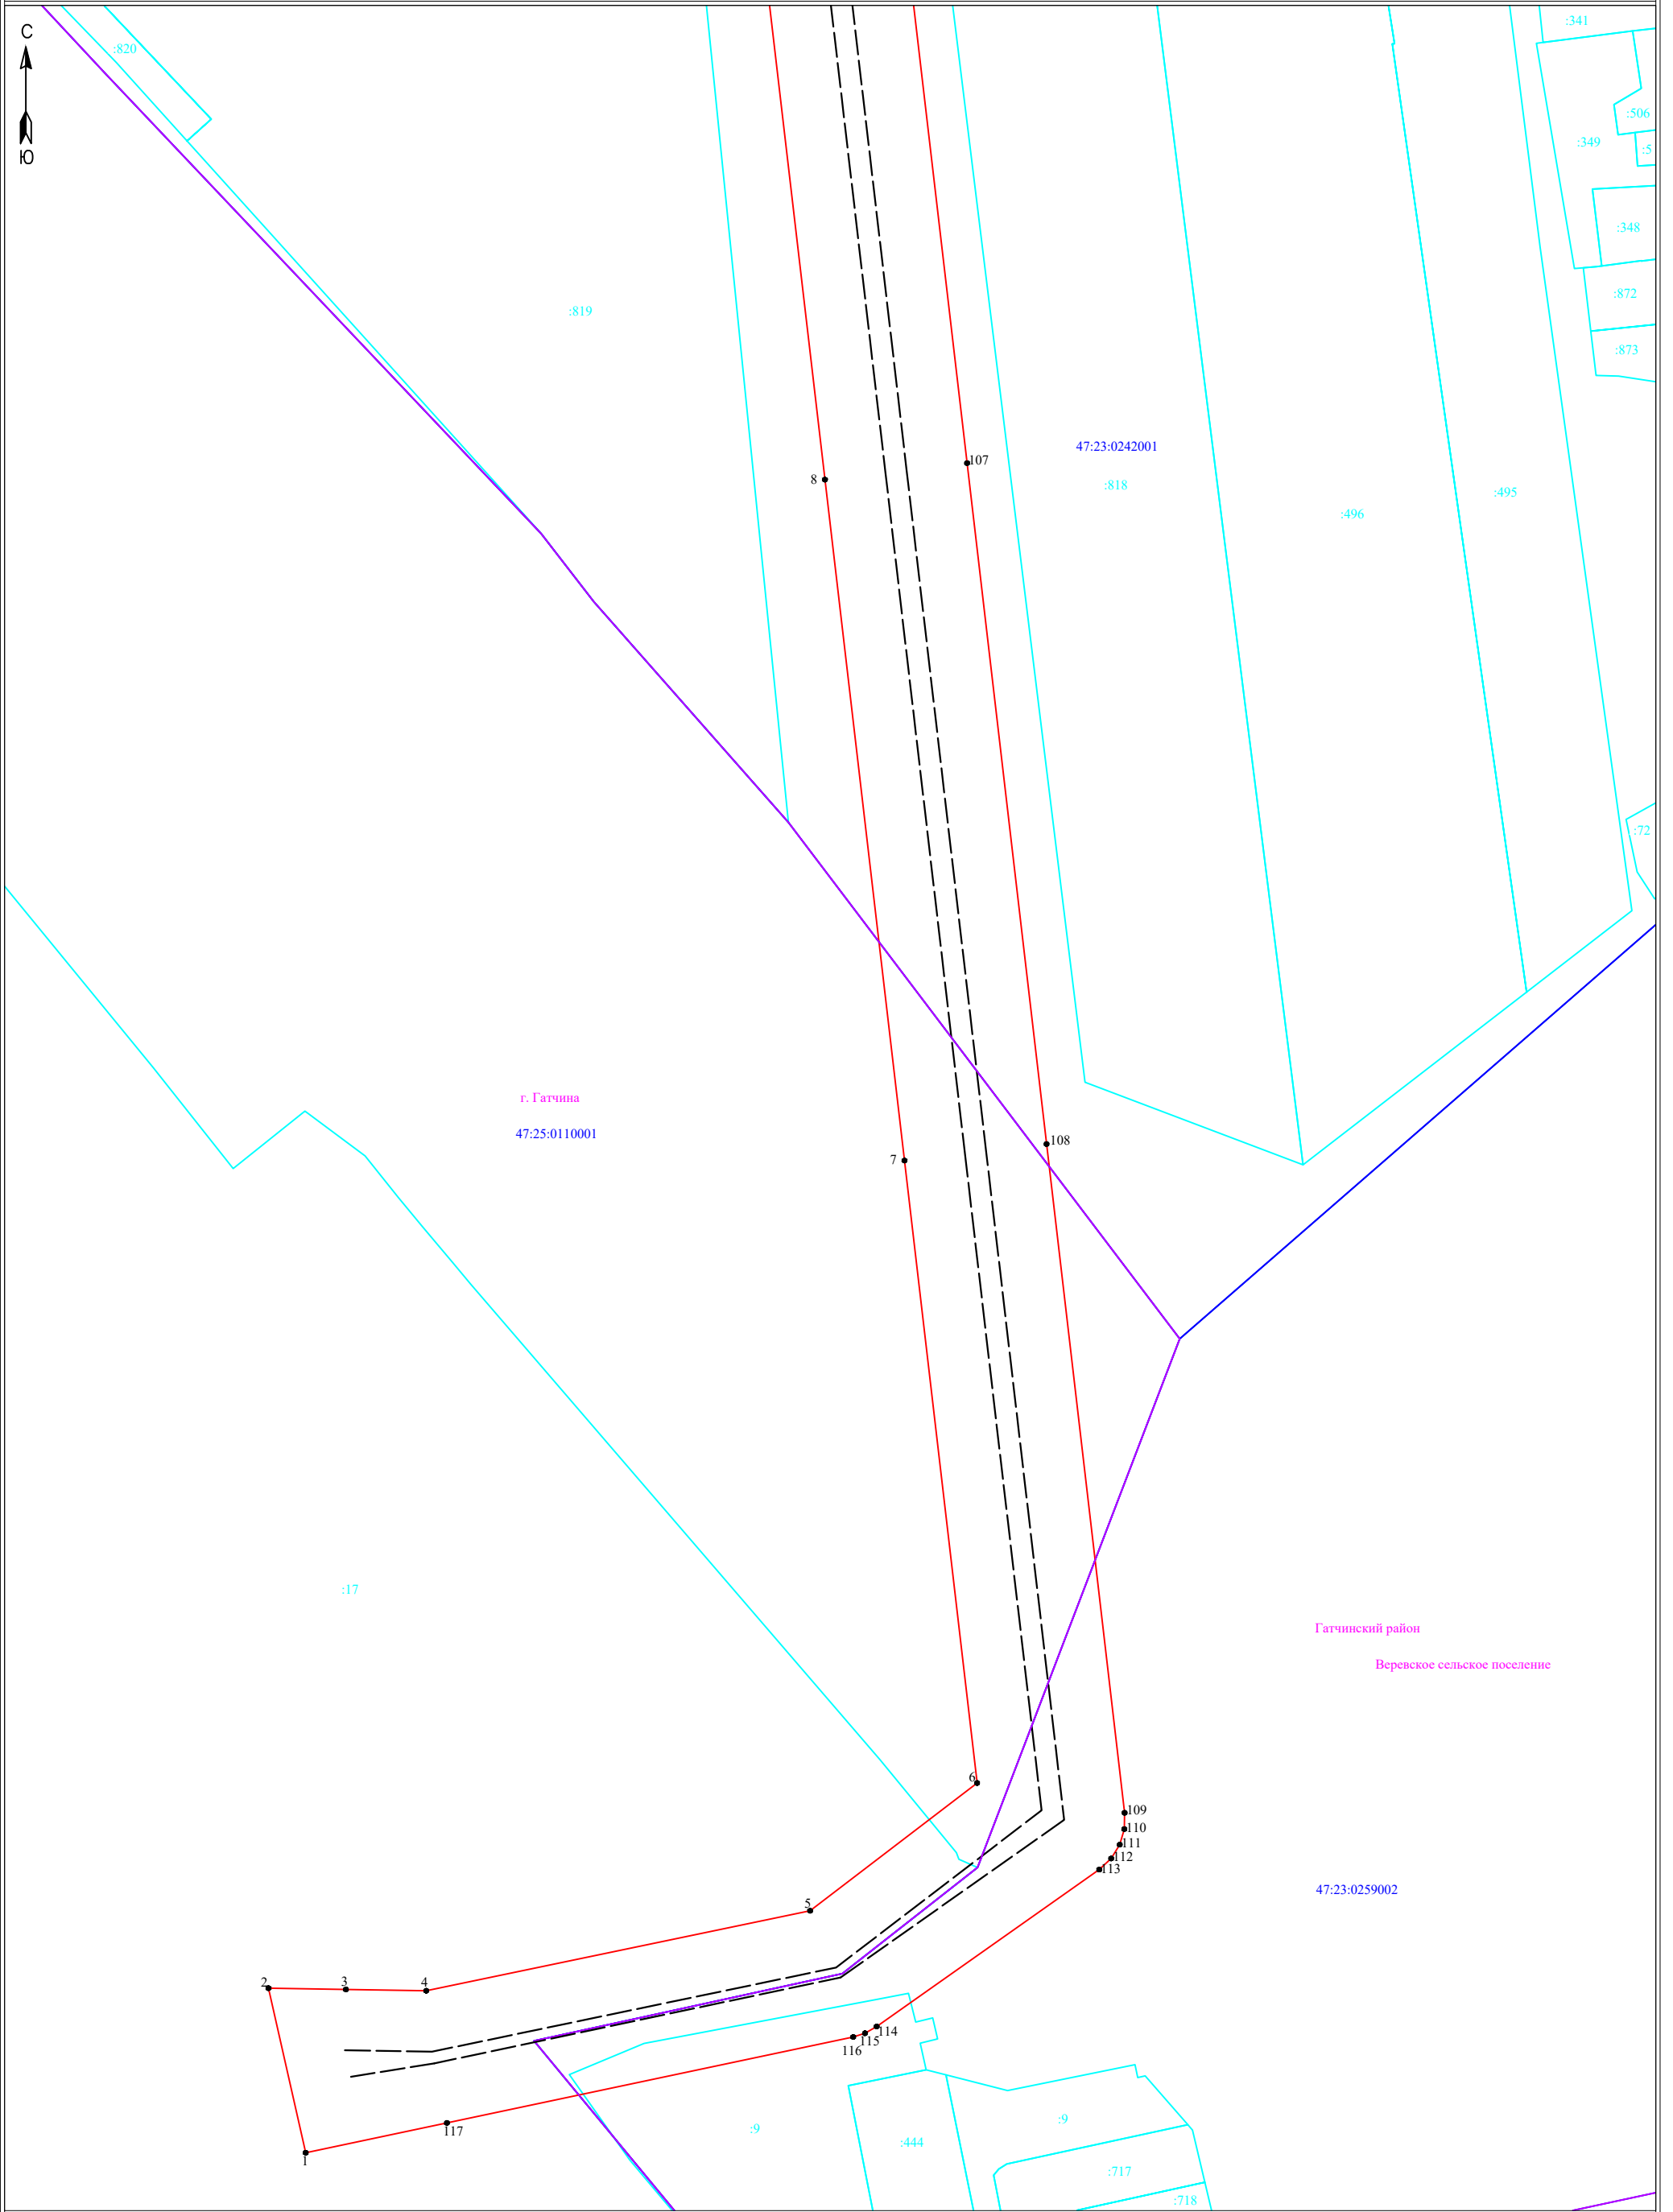


**Условные обозначения:**

- - граница публичного сервитута
- - граница земельного участка, сведения о котором содержатся в ЕГРН
- - воздушная линия электропередач высокого напряжения ВЛ 110кВ
- 47:14:0602004 - номер кадастрового квартала
- - граница кадастрового квартала
- :11 - обозначение земельного участка, сведения о котором содержатся в ЕГРН
- 3 - обозначение характерных точек границы публичного сервитута
- - - - граница сооружения - ВЛ-110кВ Балтийская-1 (Кадастровый номер 47:23:0000000:840)

Масштаб 1:2000



Подпись \_\_\_\_\_ Дата "18" января 2024 г

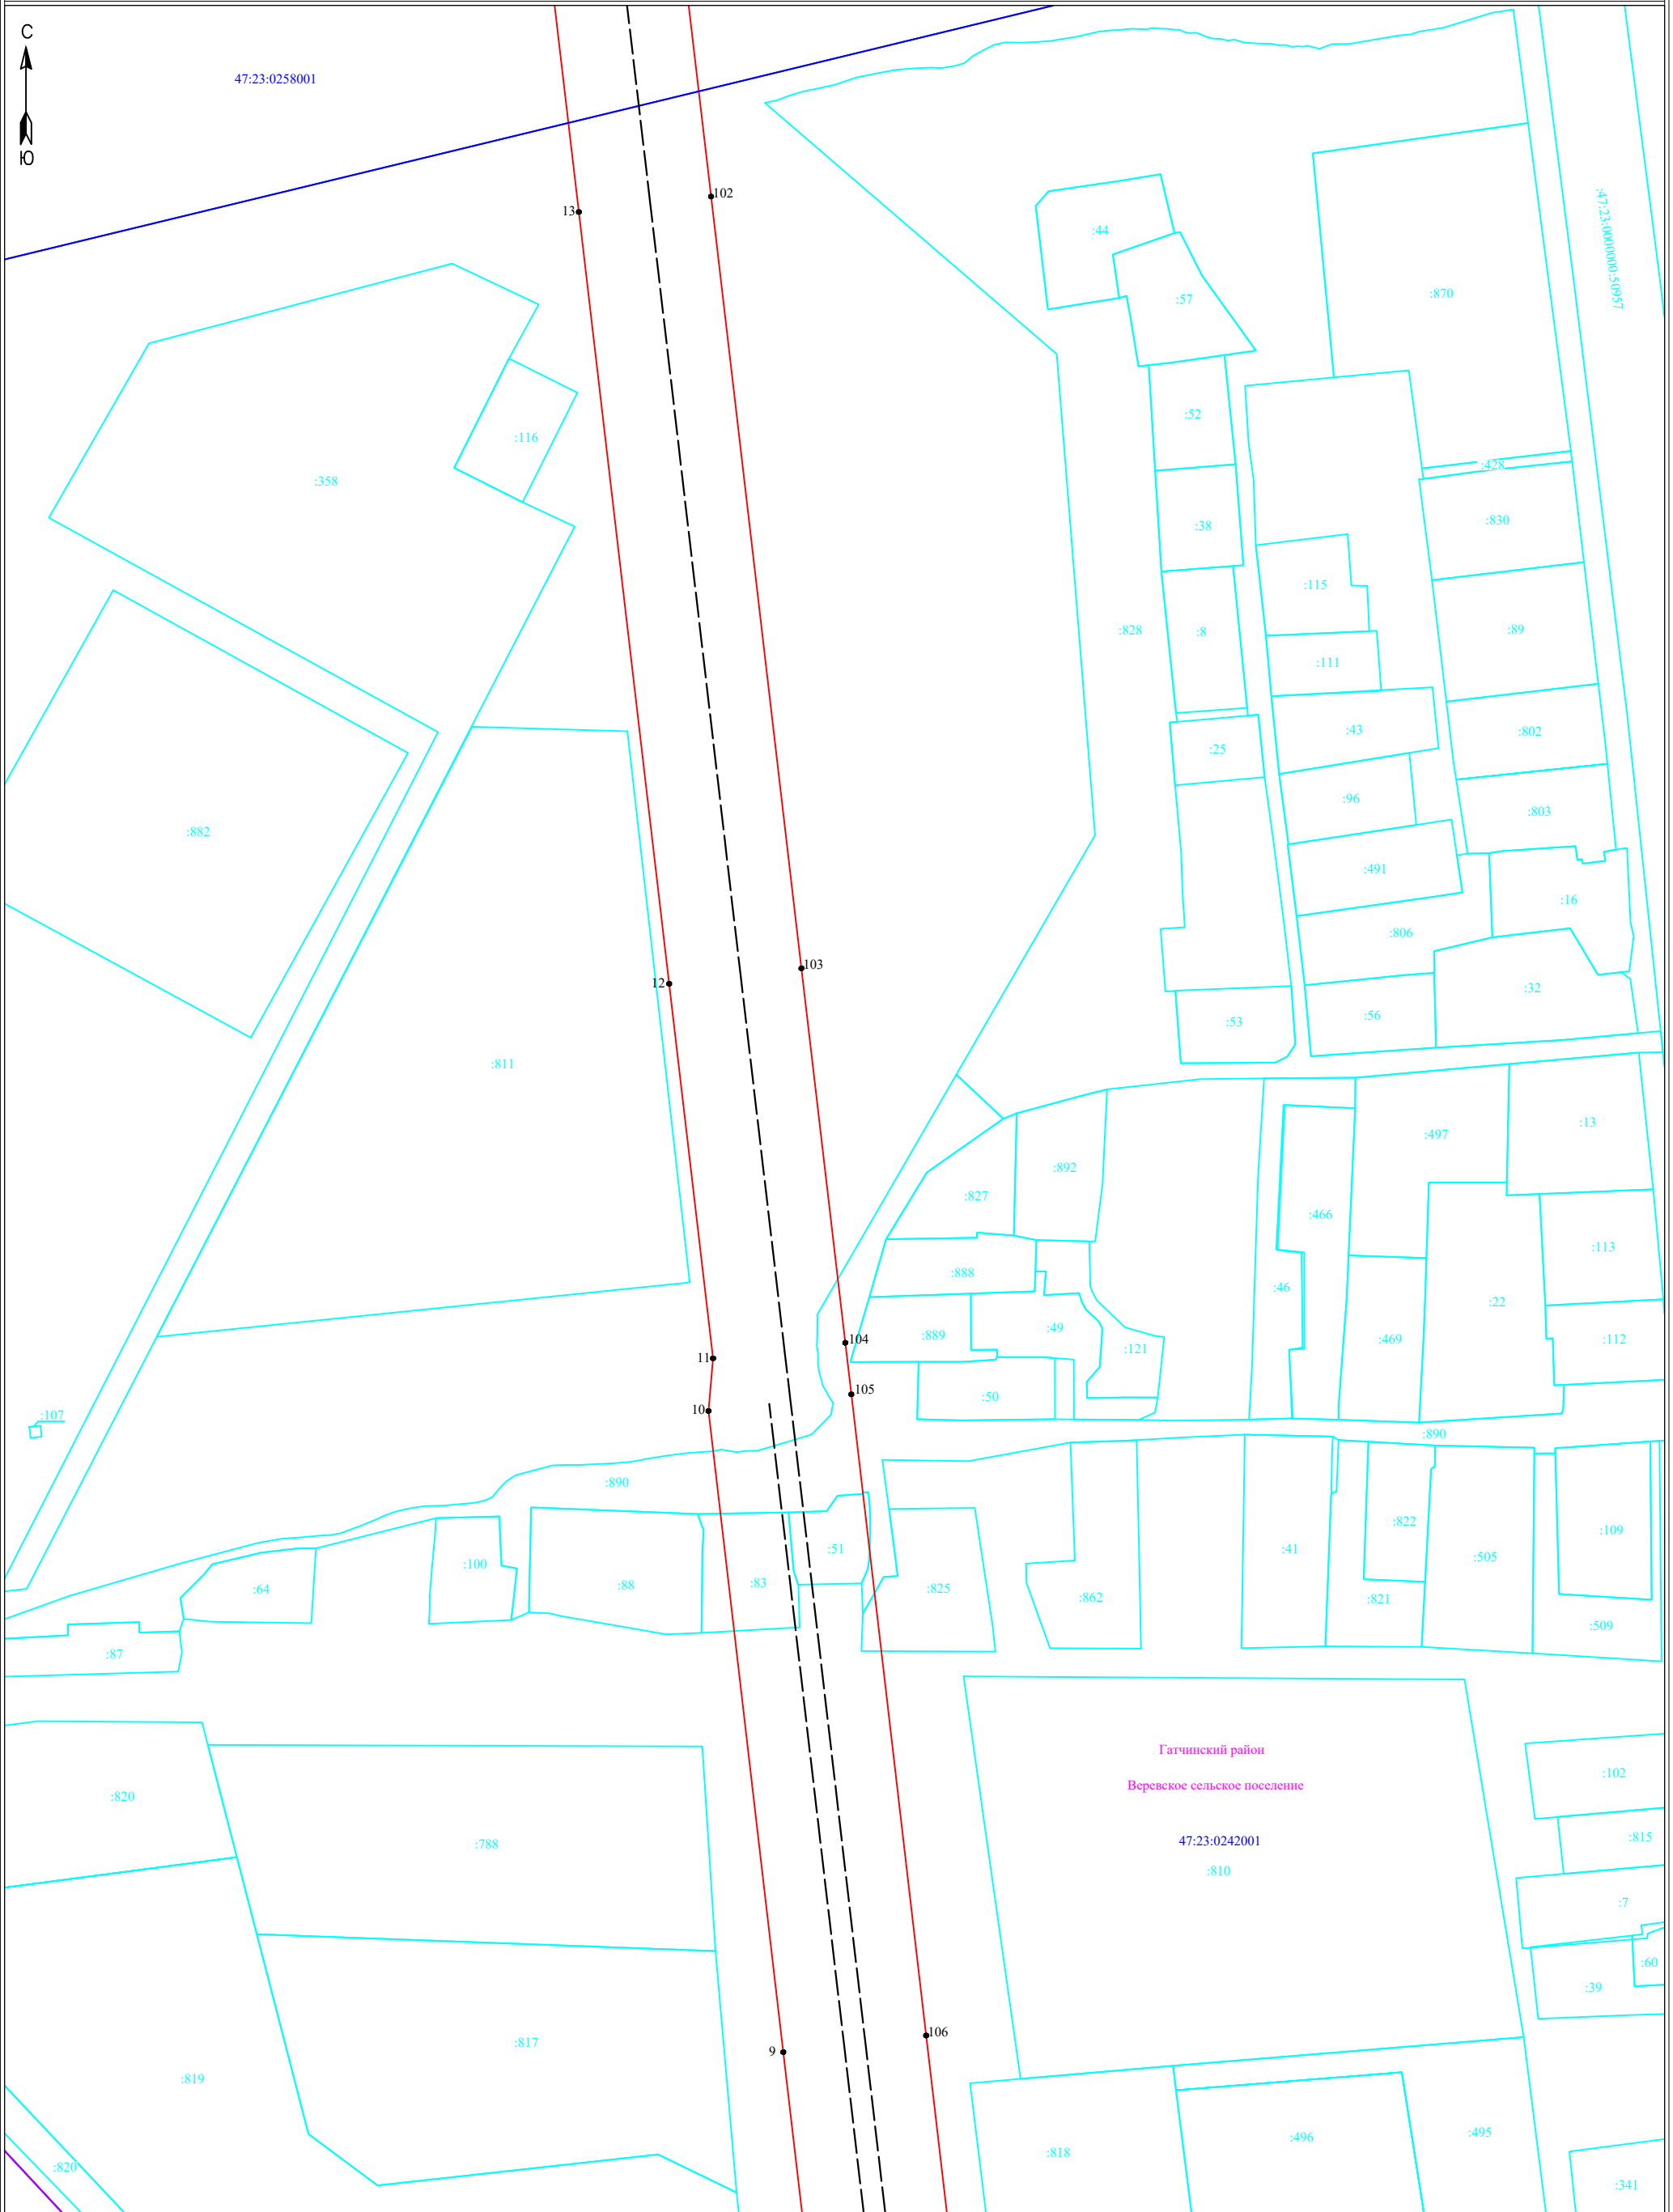

**Условные обозначения:**


- граница публичного сервитута
- граница земельного участка, сведения о котором содержатся в ЕГРН
- воздушная линия электропередач высокого напряжения ВЛ 110кВ
- 47:14:0602004 - номер кадастрового квартала
- граница кадастрового квартала
- :11 - обозначение земельного участка, сведения о котором содержатся в ЕГРН
- - обозначение характерных точек границы публичного сервитута
- - граница сооружения - ВЛ-110кВ Балтийская-1 (Кадастровый номер 47:23:0000000:840)

Масштаб 1:2000

Подпись \_\_\_\_\_



Дата " 18 " января 2024 г

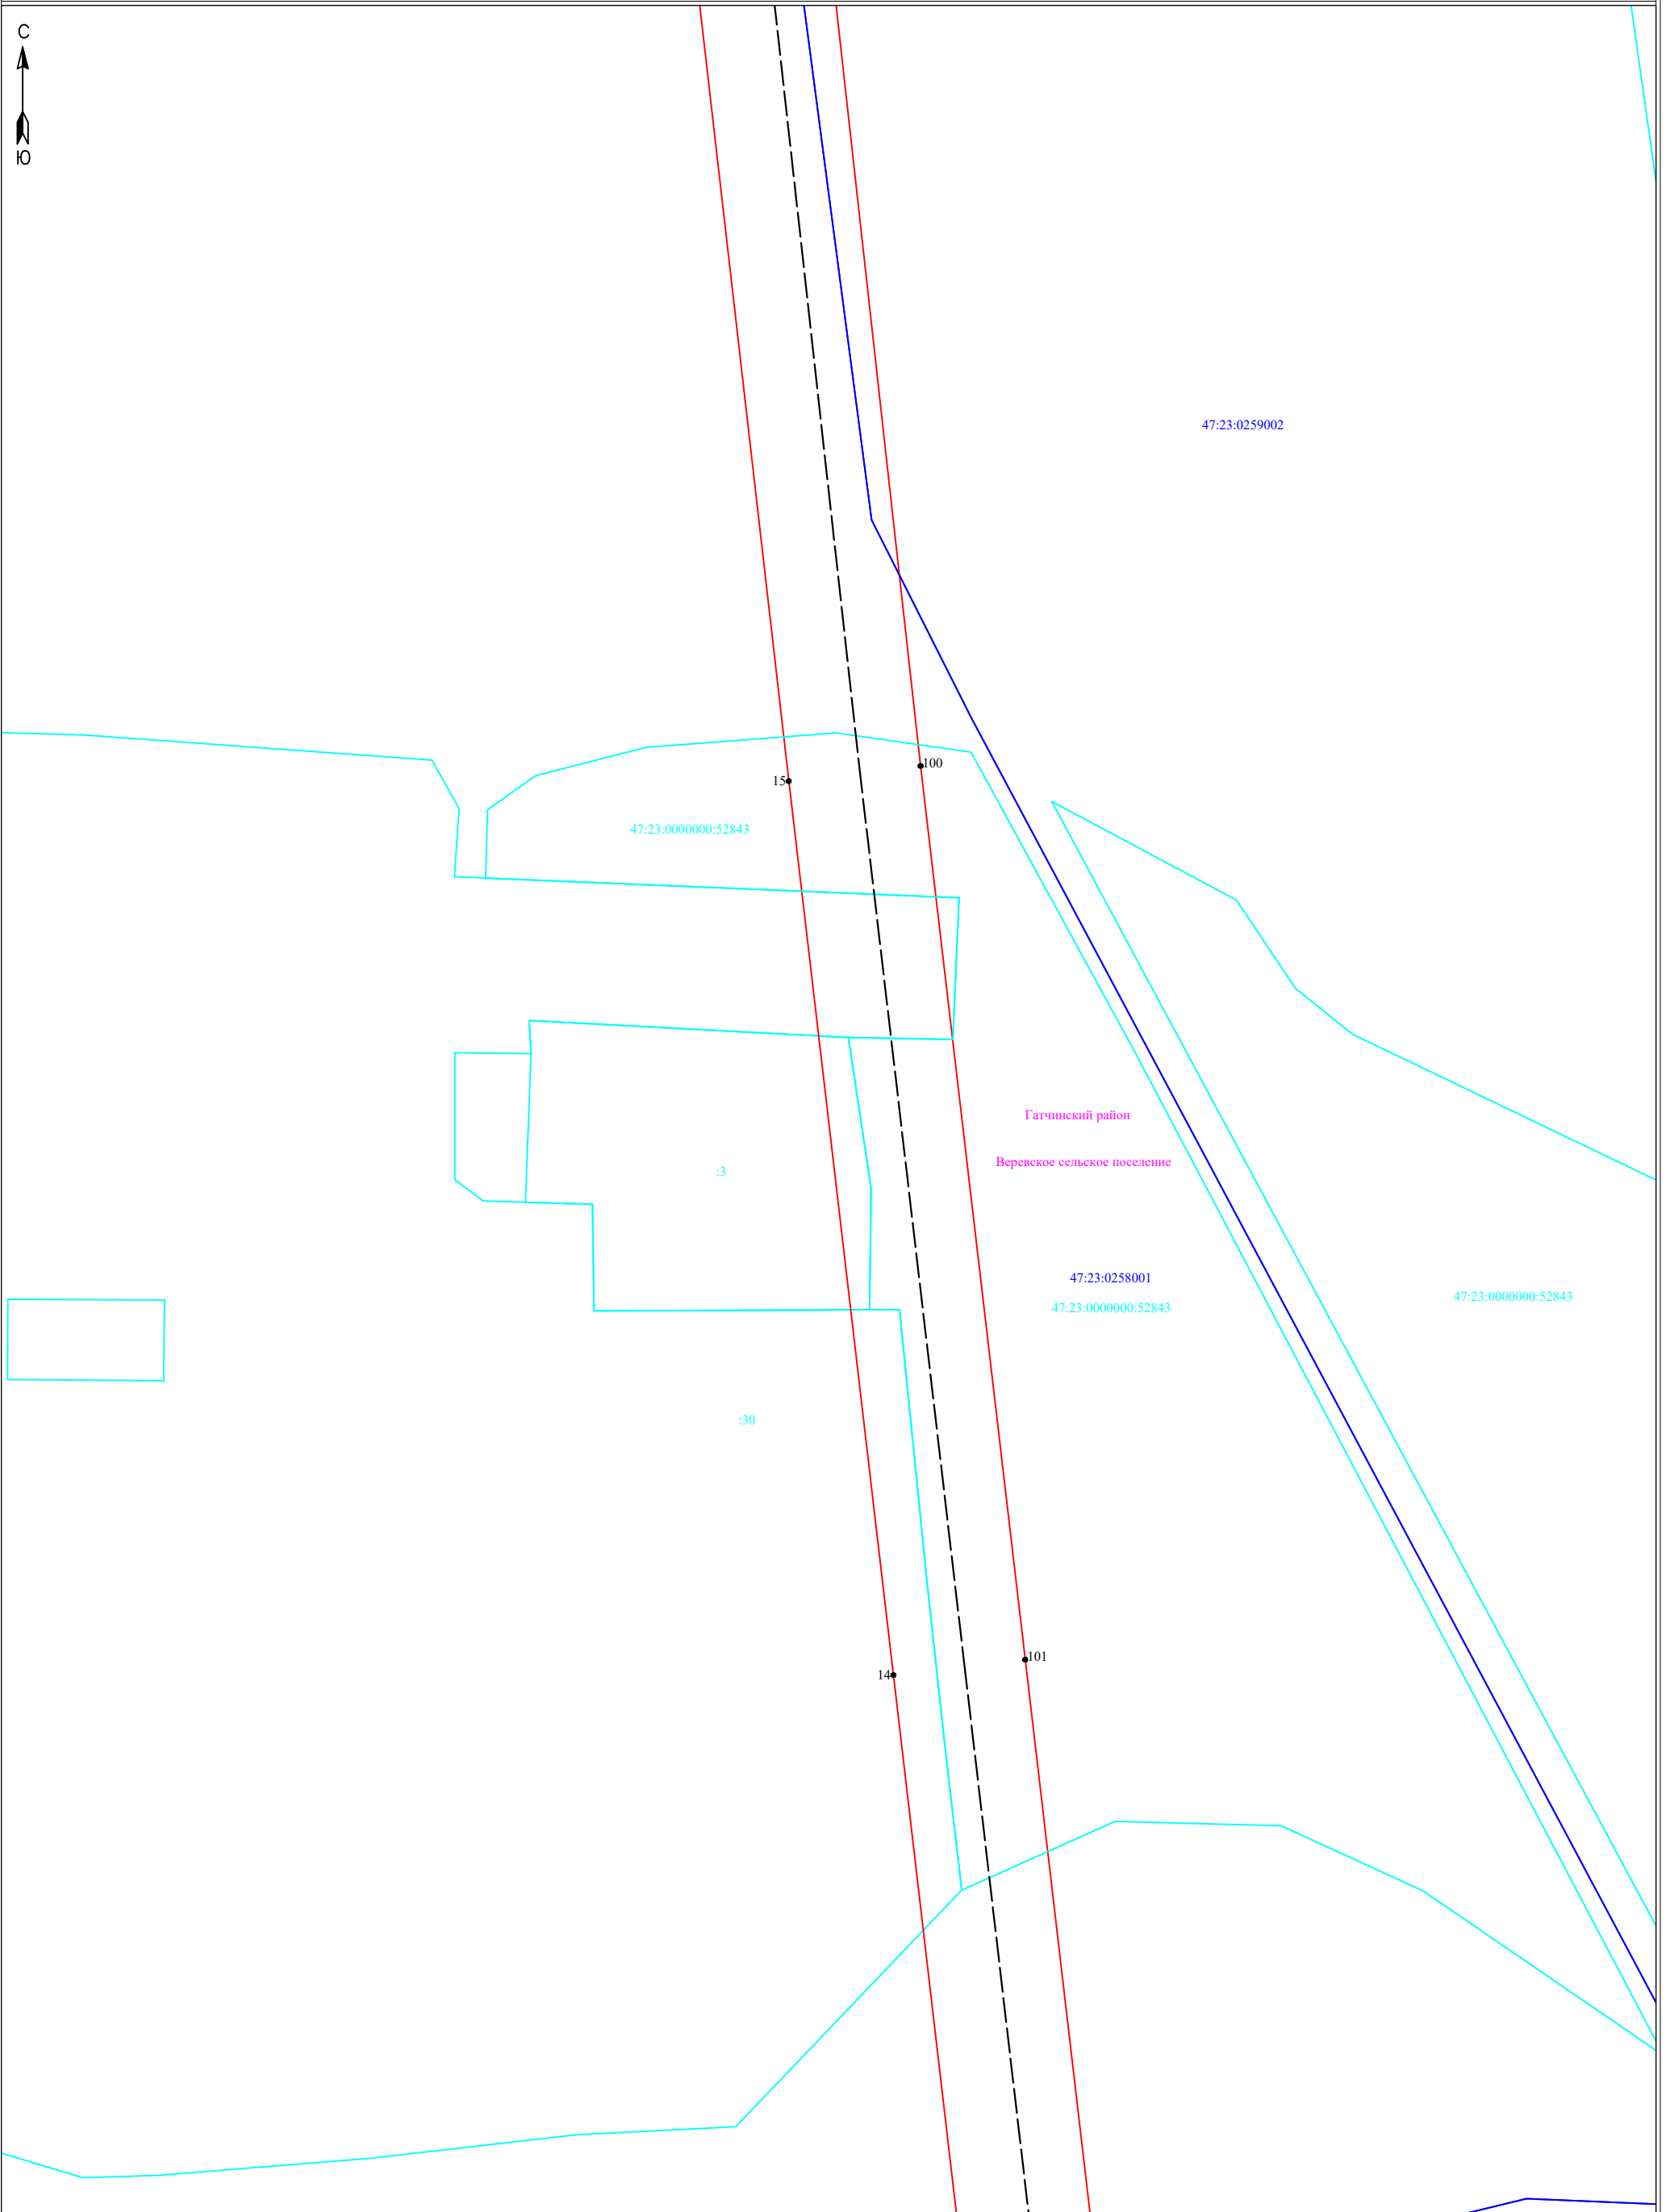

**Условные обозначения:**


- ▬ - граница публичного сервитута
- ▬ - граница земельного участка, сведения о котором содержатся в ЕГРН
- +—+—+— - воздушная линия электропередач высокого напряжения ВЛ 110кВ
- ▬ - номер кадастрового квартала
- ▬ - граница кадастрового квартала
- :11 - обозначение земельного участка, сведения о котором содержатся в ЕГРН
- 3 - обозначение характерных точек границы публичного сервитута
- - - - граница сооружения - ВЛ-110кВ Балтийская-1 (Кадастровый номер 47:23:0000000:840)

Масштаб 1:2000

Подпись \_\_\_\_\_



Дата "18" января 2024 г

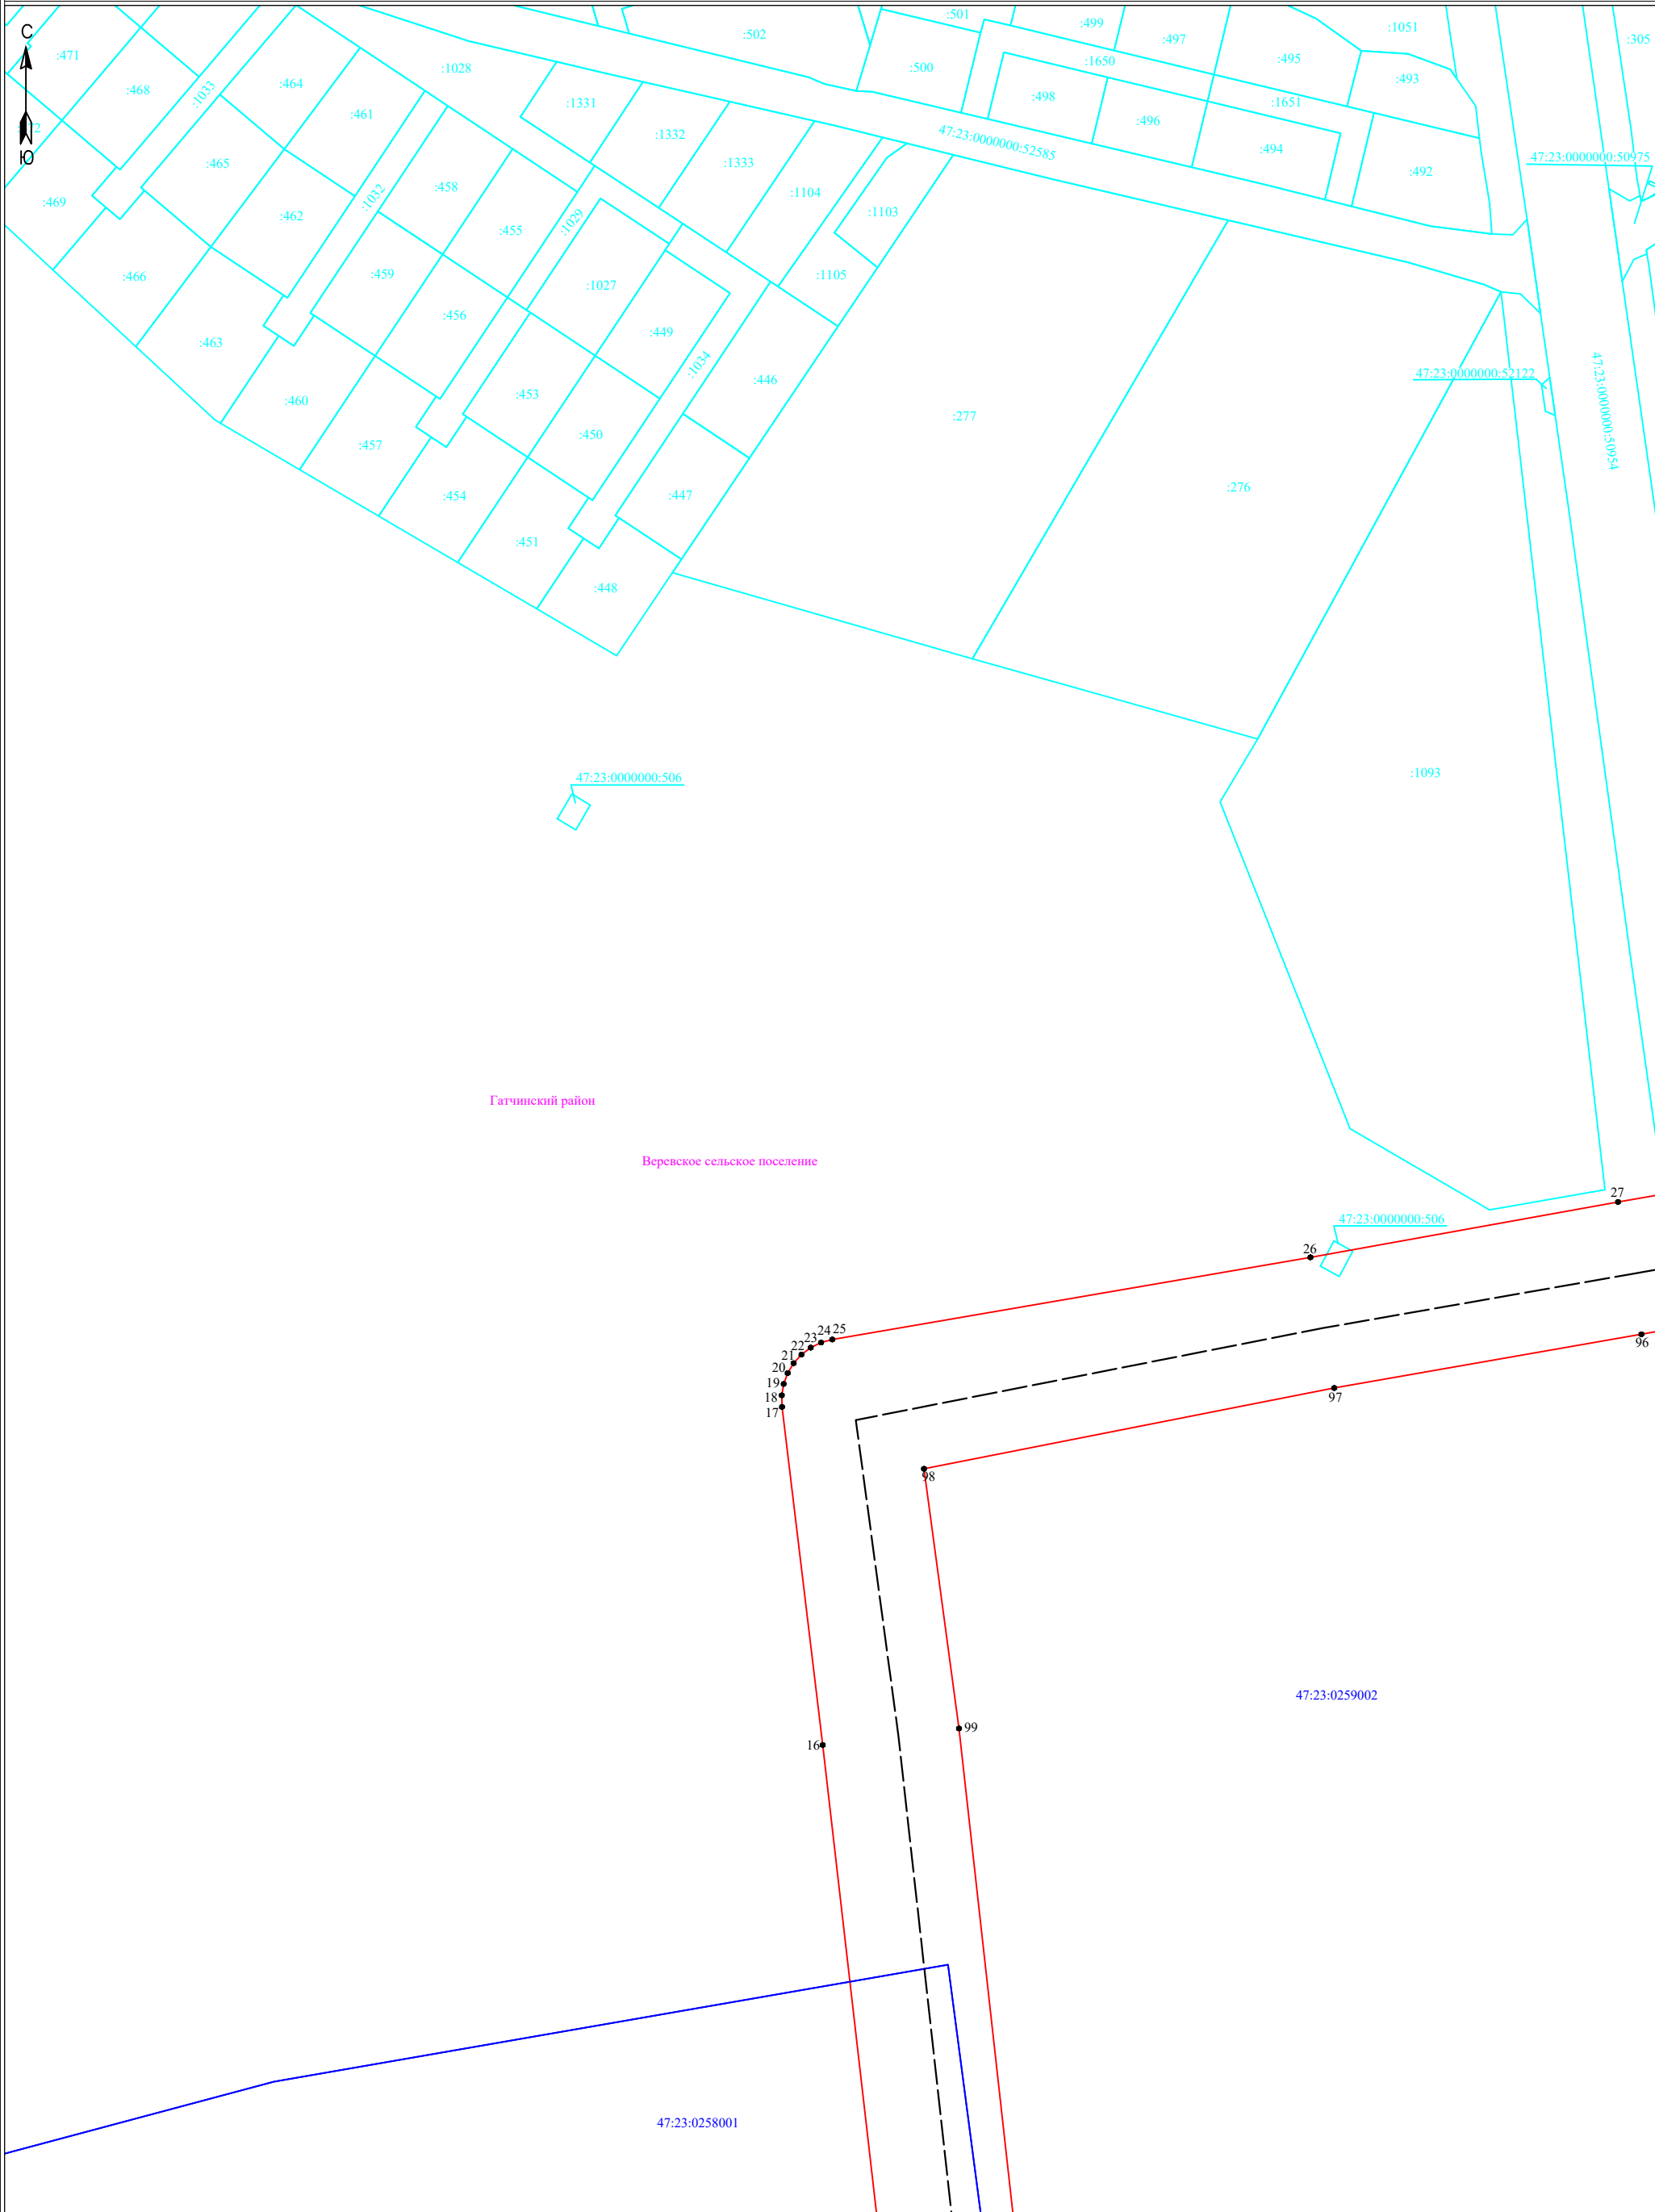

Гатчинский район

Веревокское сельское поселение

**Условные обозначения:**


- граница публичного сервитута
- граница земельного участка, сведения о котором содержатся в ЕГРН
- воздушная линия электропередач высокого напряжения ВЛ 110кВ
- 47:14:0602004 - номер кадастрового квартала
- граница кадастрового квартала
- :11 - обозначение земельного участка, сведения о котором содержатся в ЕГРН
- 3 - обозначение характерных точек границы публичного сервитута
- — граница сооружения - ВЛ-110кВ Балтийская-1 (Кадастровый номер 47:23:0000000:840)

Масштаб 1:2000

Подпись \_\_\_\_\_



Дата "18" января 2024 г

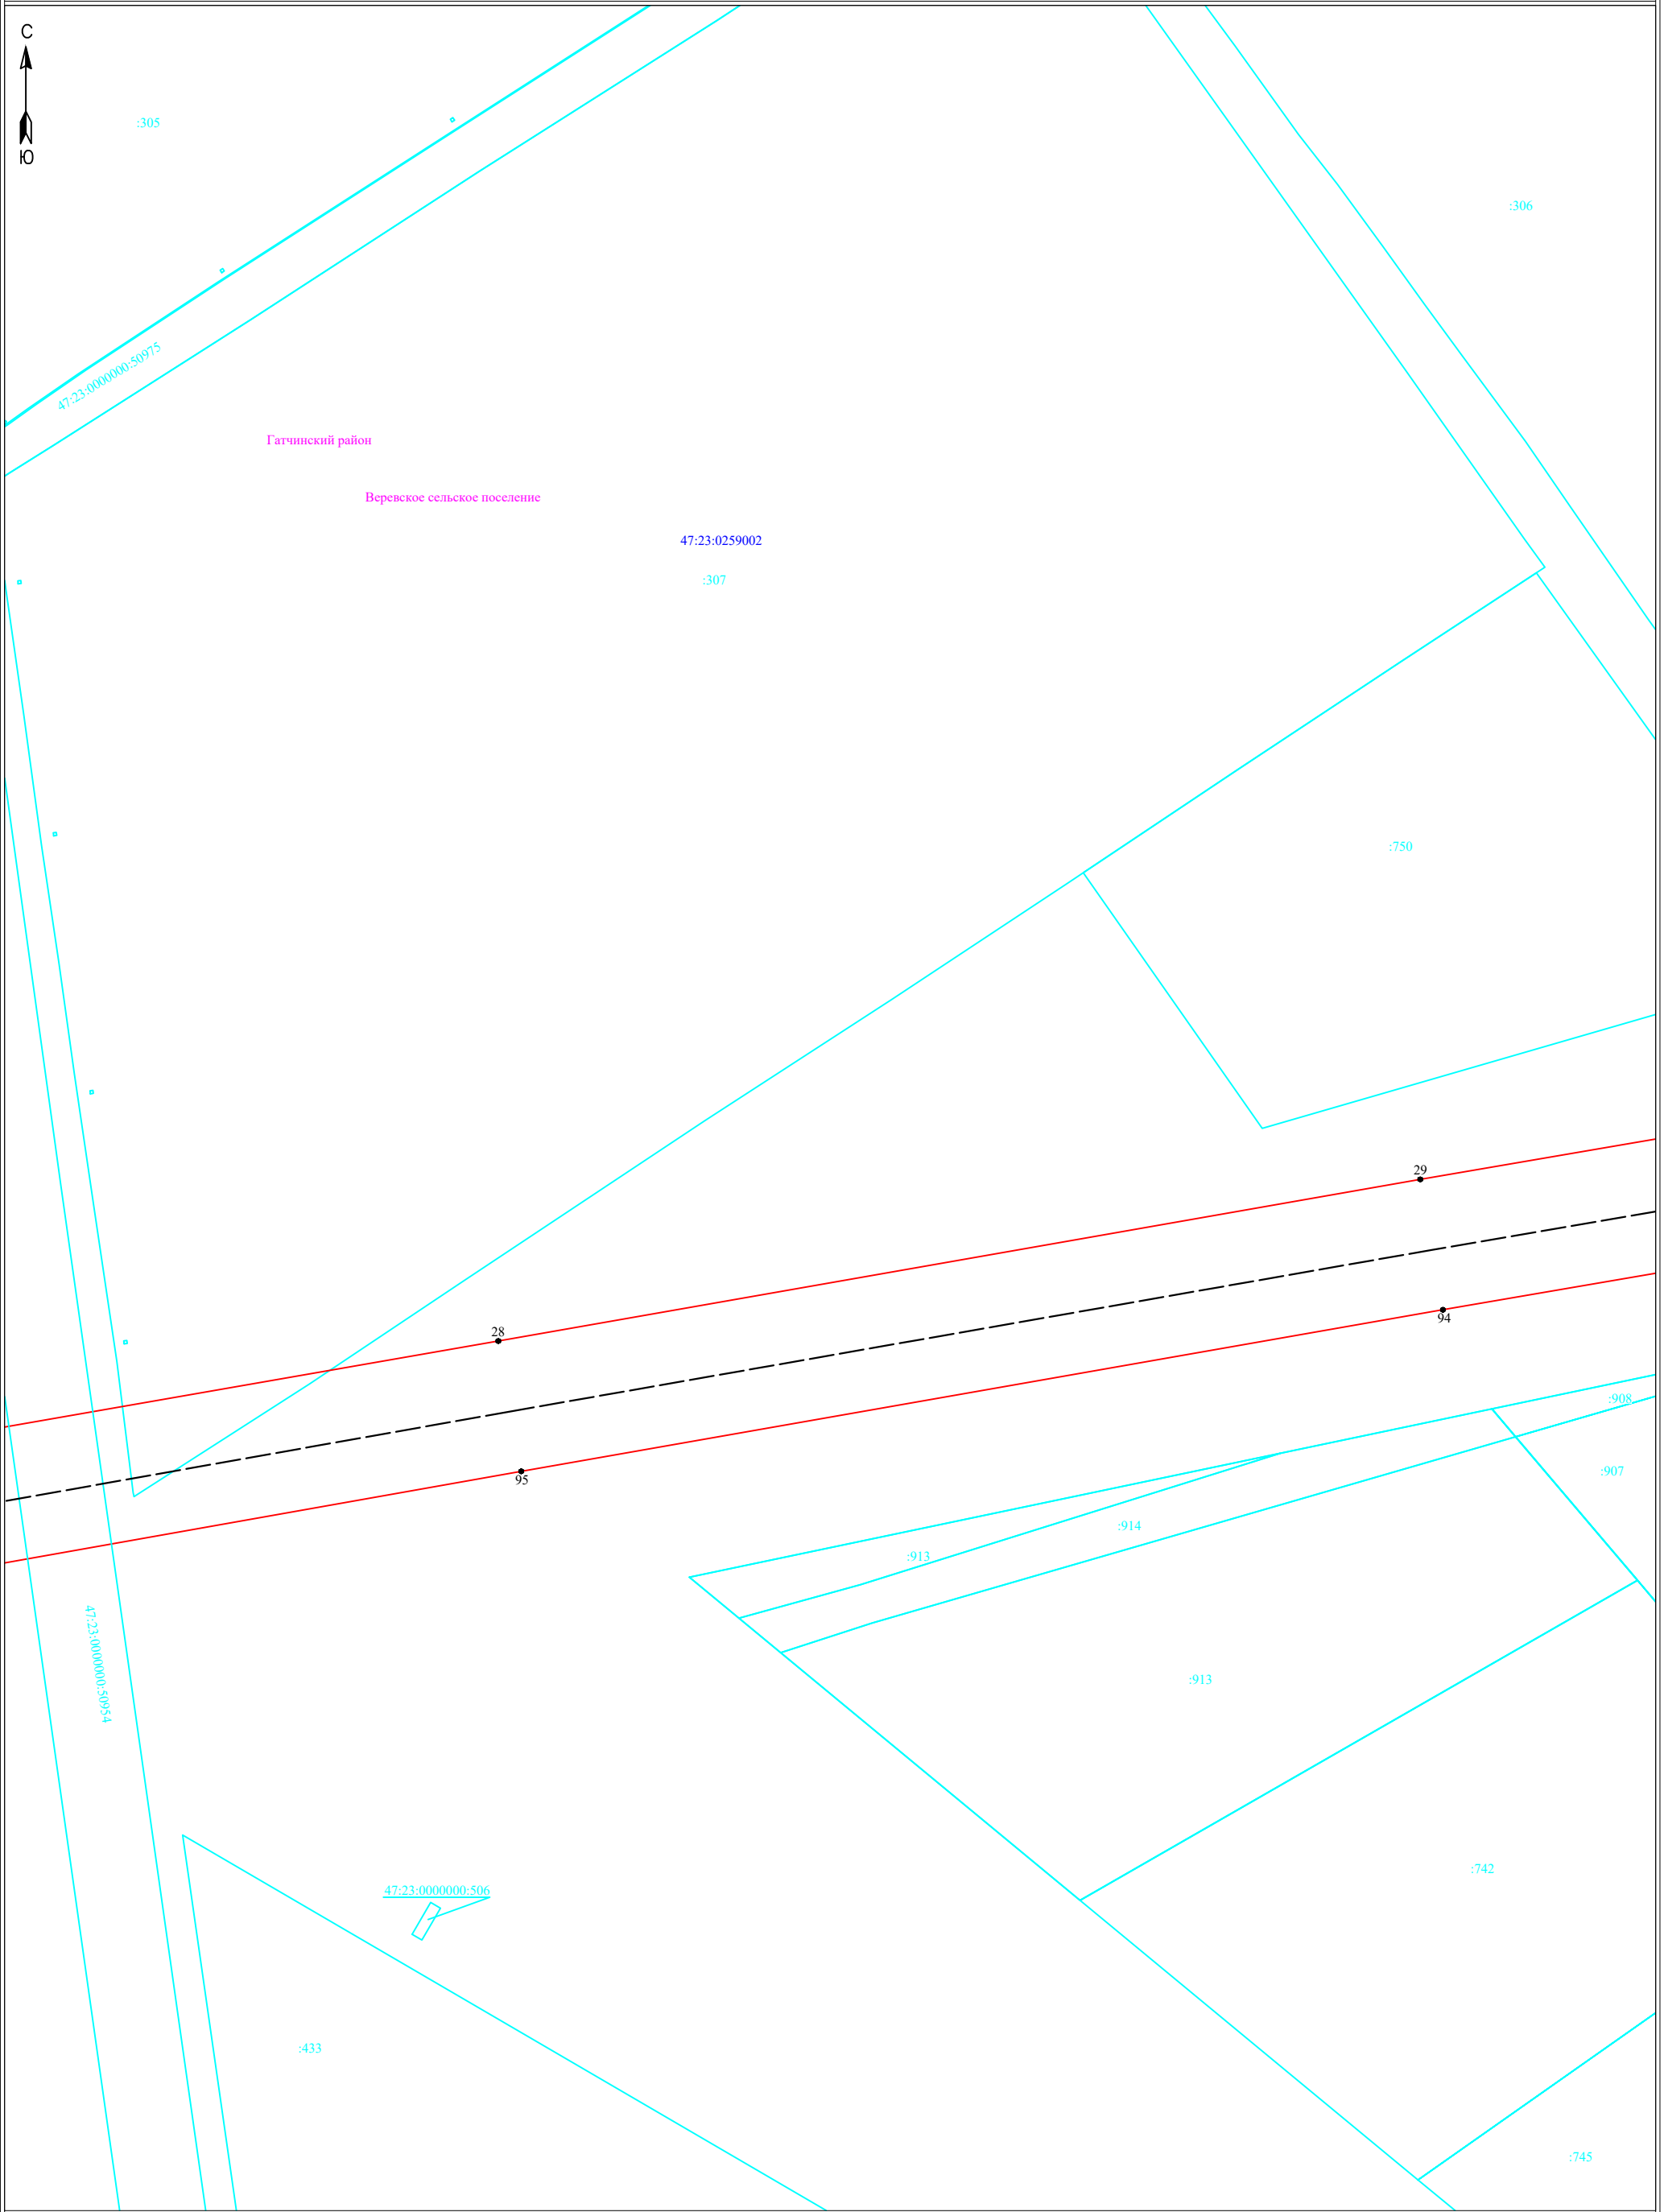

Гатчинский район

Веревское сельское поселение

47:23:0259002

:307

:750

29

28

94

95

:908

:907

:913

:914

:913

:742

:433

47:23:0000000:506

:745

**Условные обозначения:**


- граница публичного сервитута
- граница земельного участка, сведения о котором содержатся в ЕГРН
- воздушная линия электропередач высокого напряжения ВЛ 110кВ
- 47:14:0602004 - номер кадастрового квартала
- граница кадастрового квартала
- :11 - обозначение земельного участка, сведения о котором содержатся в ЕГРН
- 3 - обозначение характерных точек границы публичного сервитута
- - - граница сооружения - ВЛ-110кВ Балтийская-1 (Кадастровый номер 47:23:0000000:840)

Масштаб 1:2000

Подпись \_\_\_\_\_



Дата "18" января 2024 г

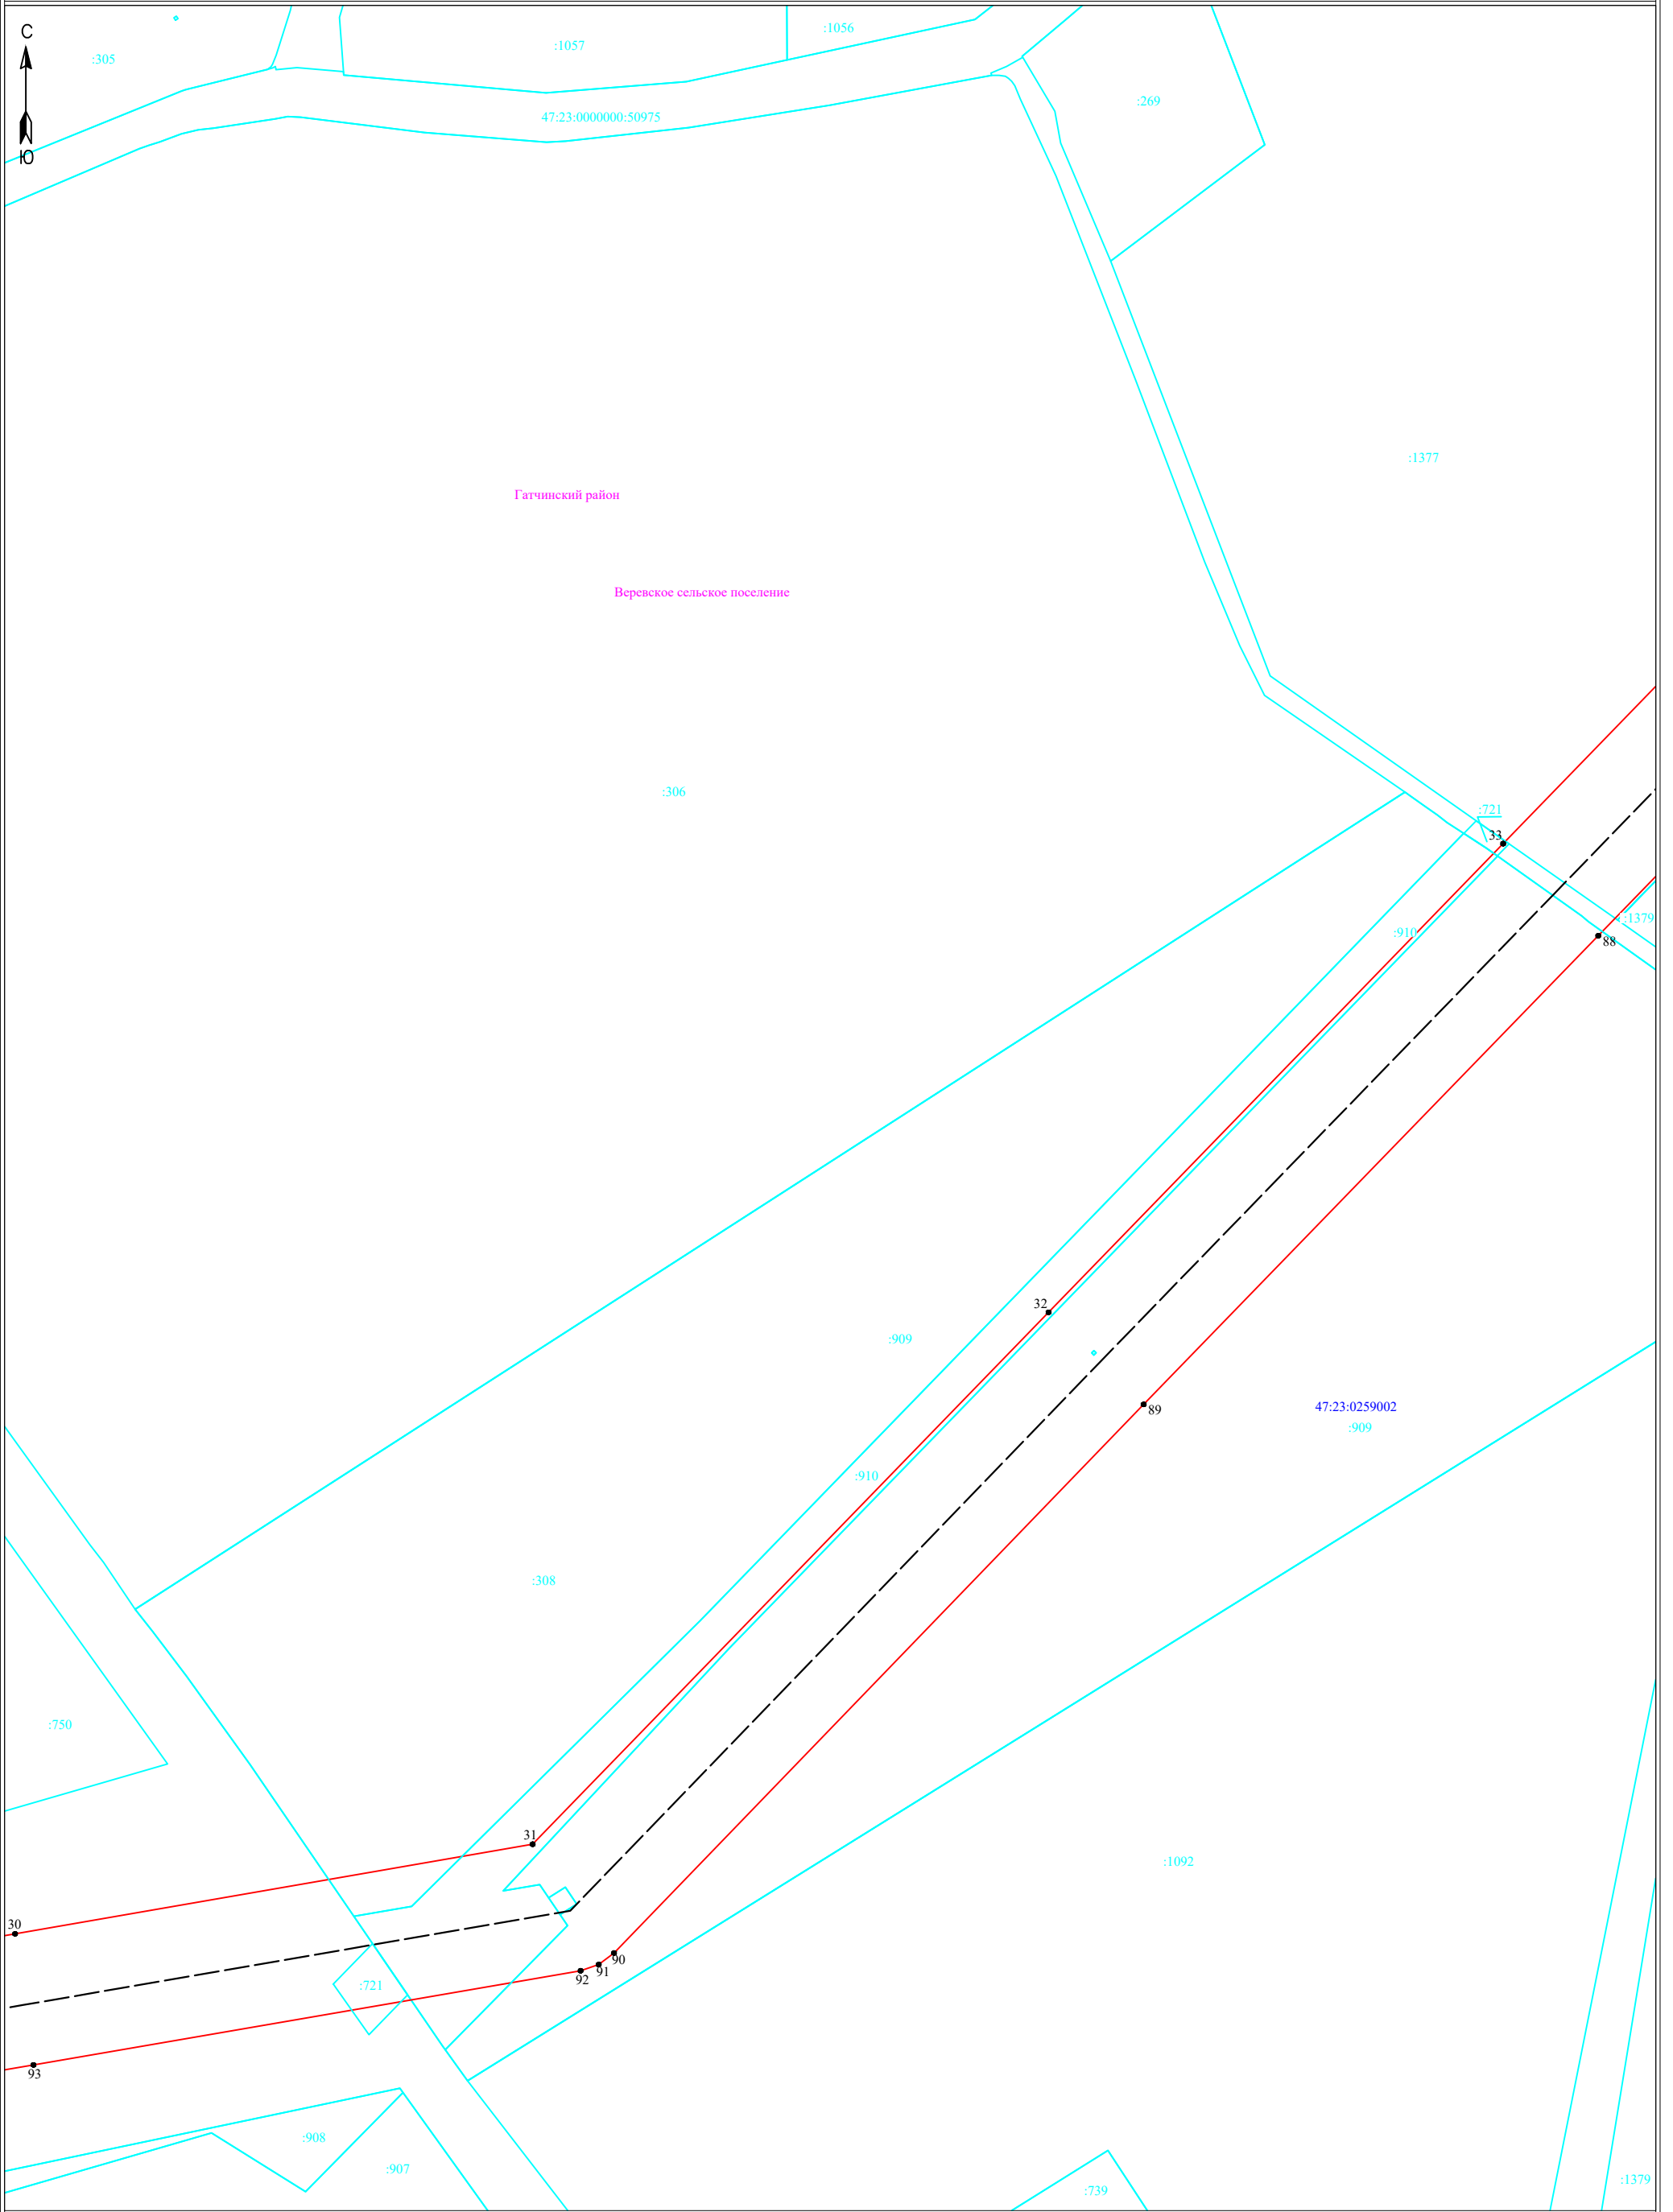

Гатчинский район  
Веревокское сельское поселение


**Условные обозначения:**

- граница публичного сервитута
- граница земельного участка, сведения о котором содержатся в ЕГРН
- воздушная линия электропередач высокого напряжения ВЛ 110кВ
- 47:14:0602004 - номер кадастрового квартала
- граница кадастрового квартала
- :11 - обозначение земельного участка, сведения о котором содержатся в ЕГРН
- 3 - обозначение характерных точек границы публичного сервитута
- - - граница сооружения - ВЛ-110кВ Балтийская-1 (Кадастровый номер 47:23:0000000:840)

Масштаб 1:2000



Подпись \_\_\_\_\_ Дата "18" января 2024 г

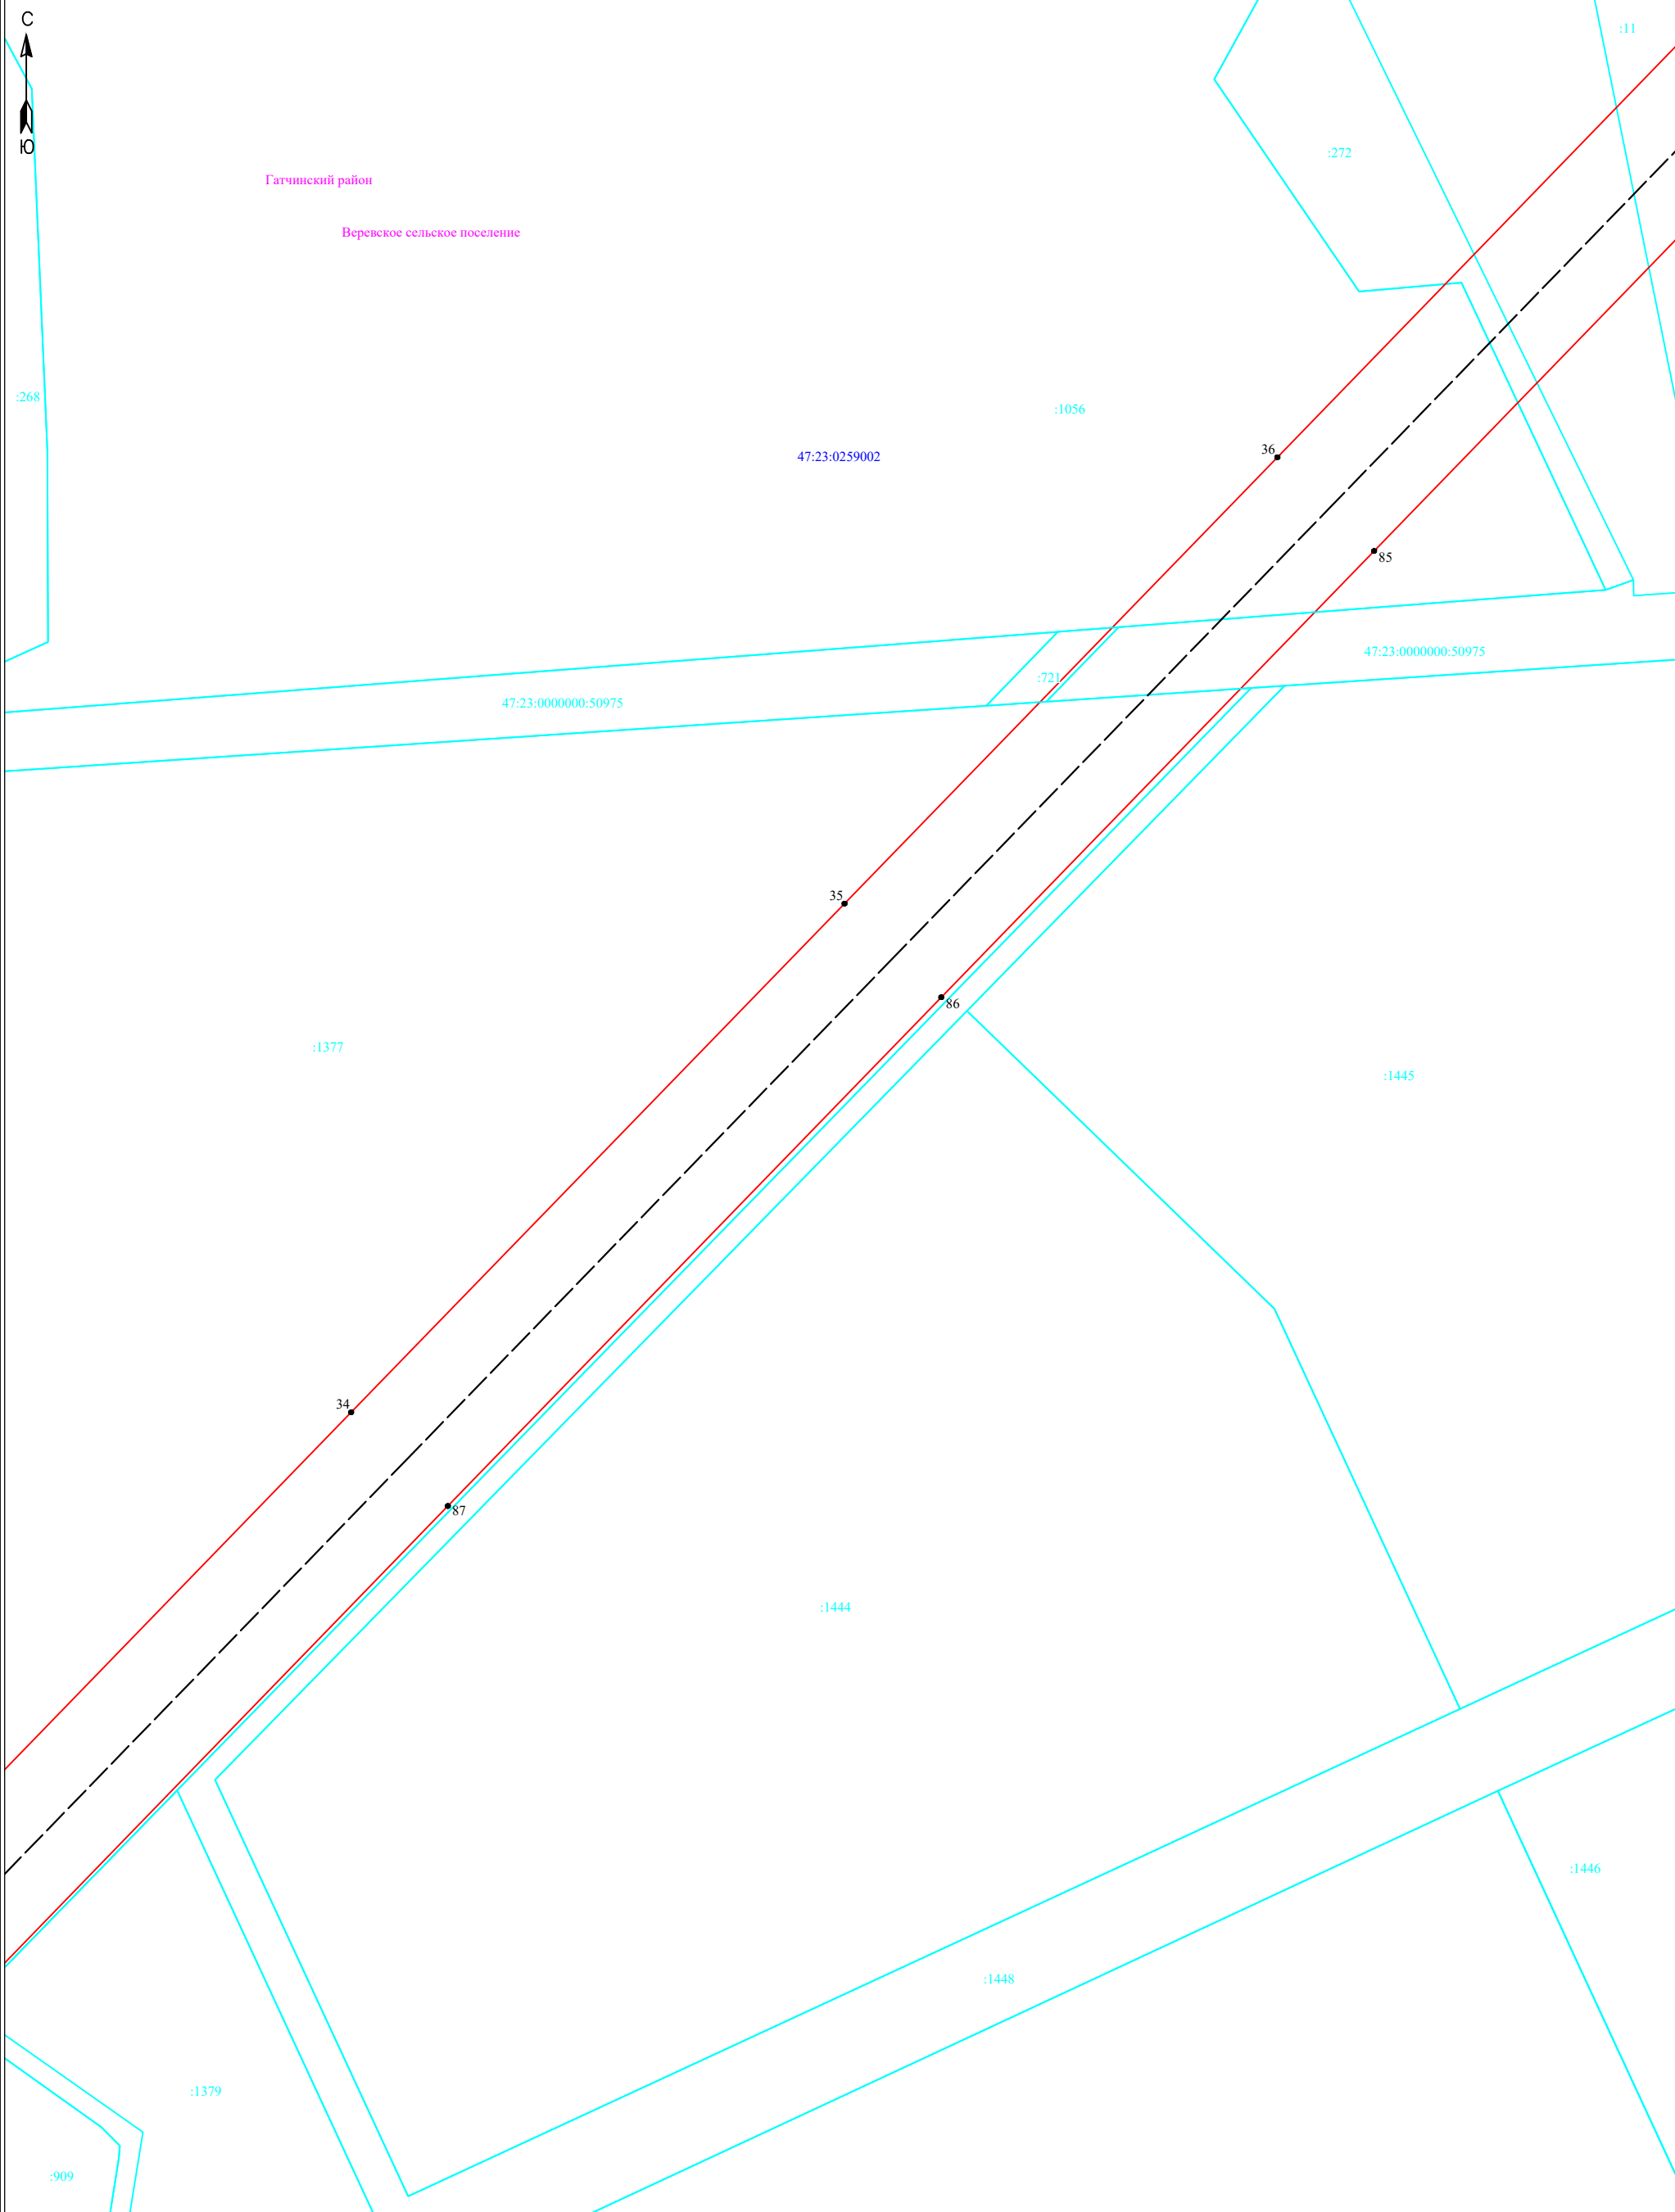

**Условные обозначения:**

Масштаб 1:2000



- - граница публичного сервитута
- - граница земельного участка, сведения о котором содержатся в ЕГРН
- - воздушная линия электропередач высокого напряжения ВЛ 110кВ
- 47:14:0602004 - номер кадастрового квартала
- - граница кадастрового квартала
- :11 - обозначение земельного участка, сведения о котором содержатся в ЕГРН
- - обозначение характерных точек границы публичного сервитута
- — - граница сооружения - ВЛ-110кВ Балтийская-1 (Кадастровый номер 47:23:0000000:840)

Подпись \_\_\_\_\_



Дата "18" января 2024 г



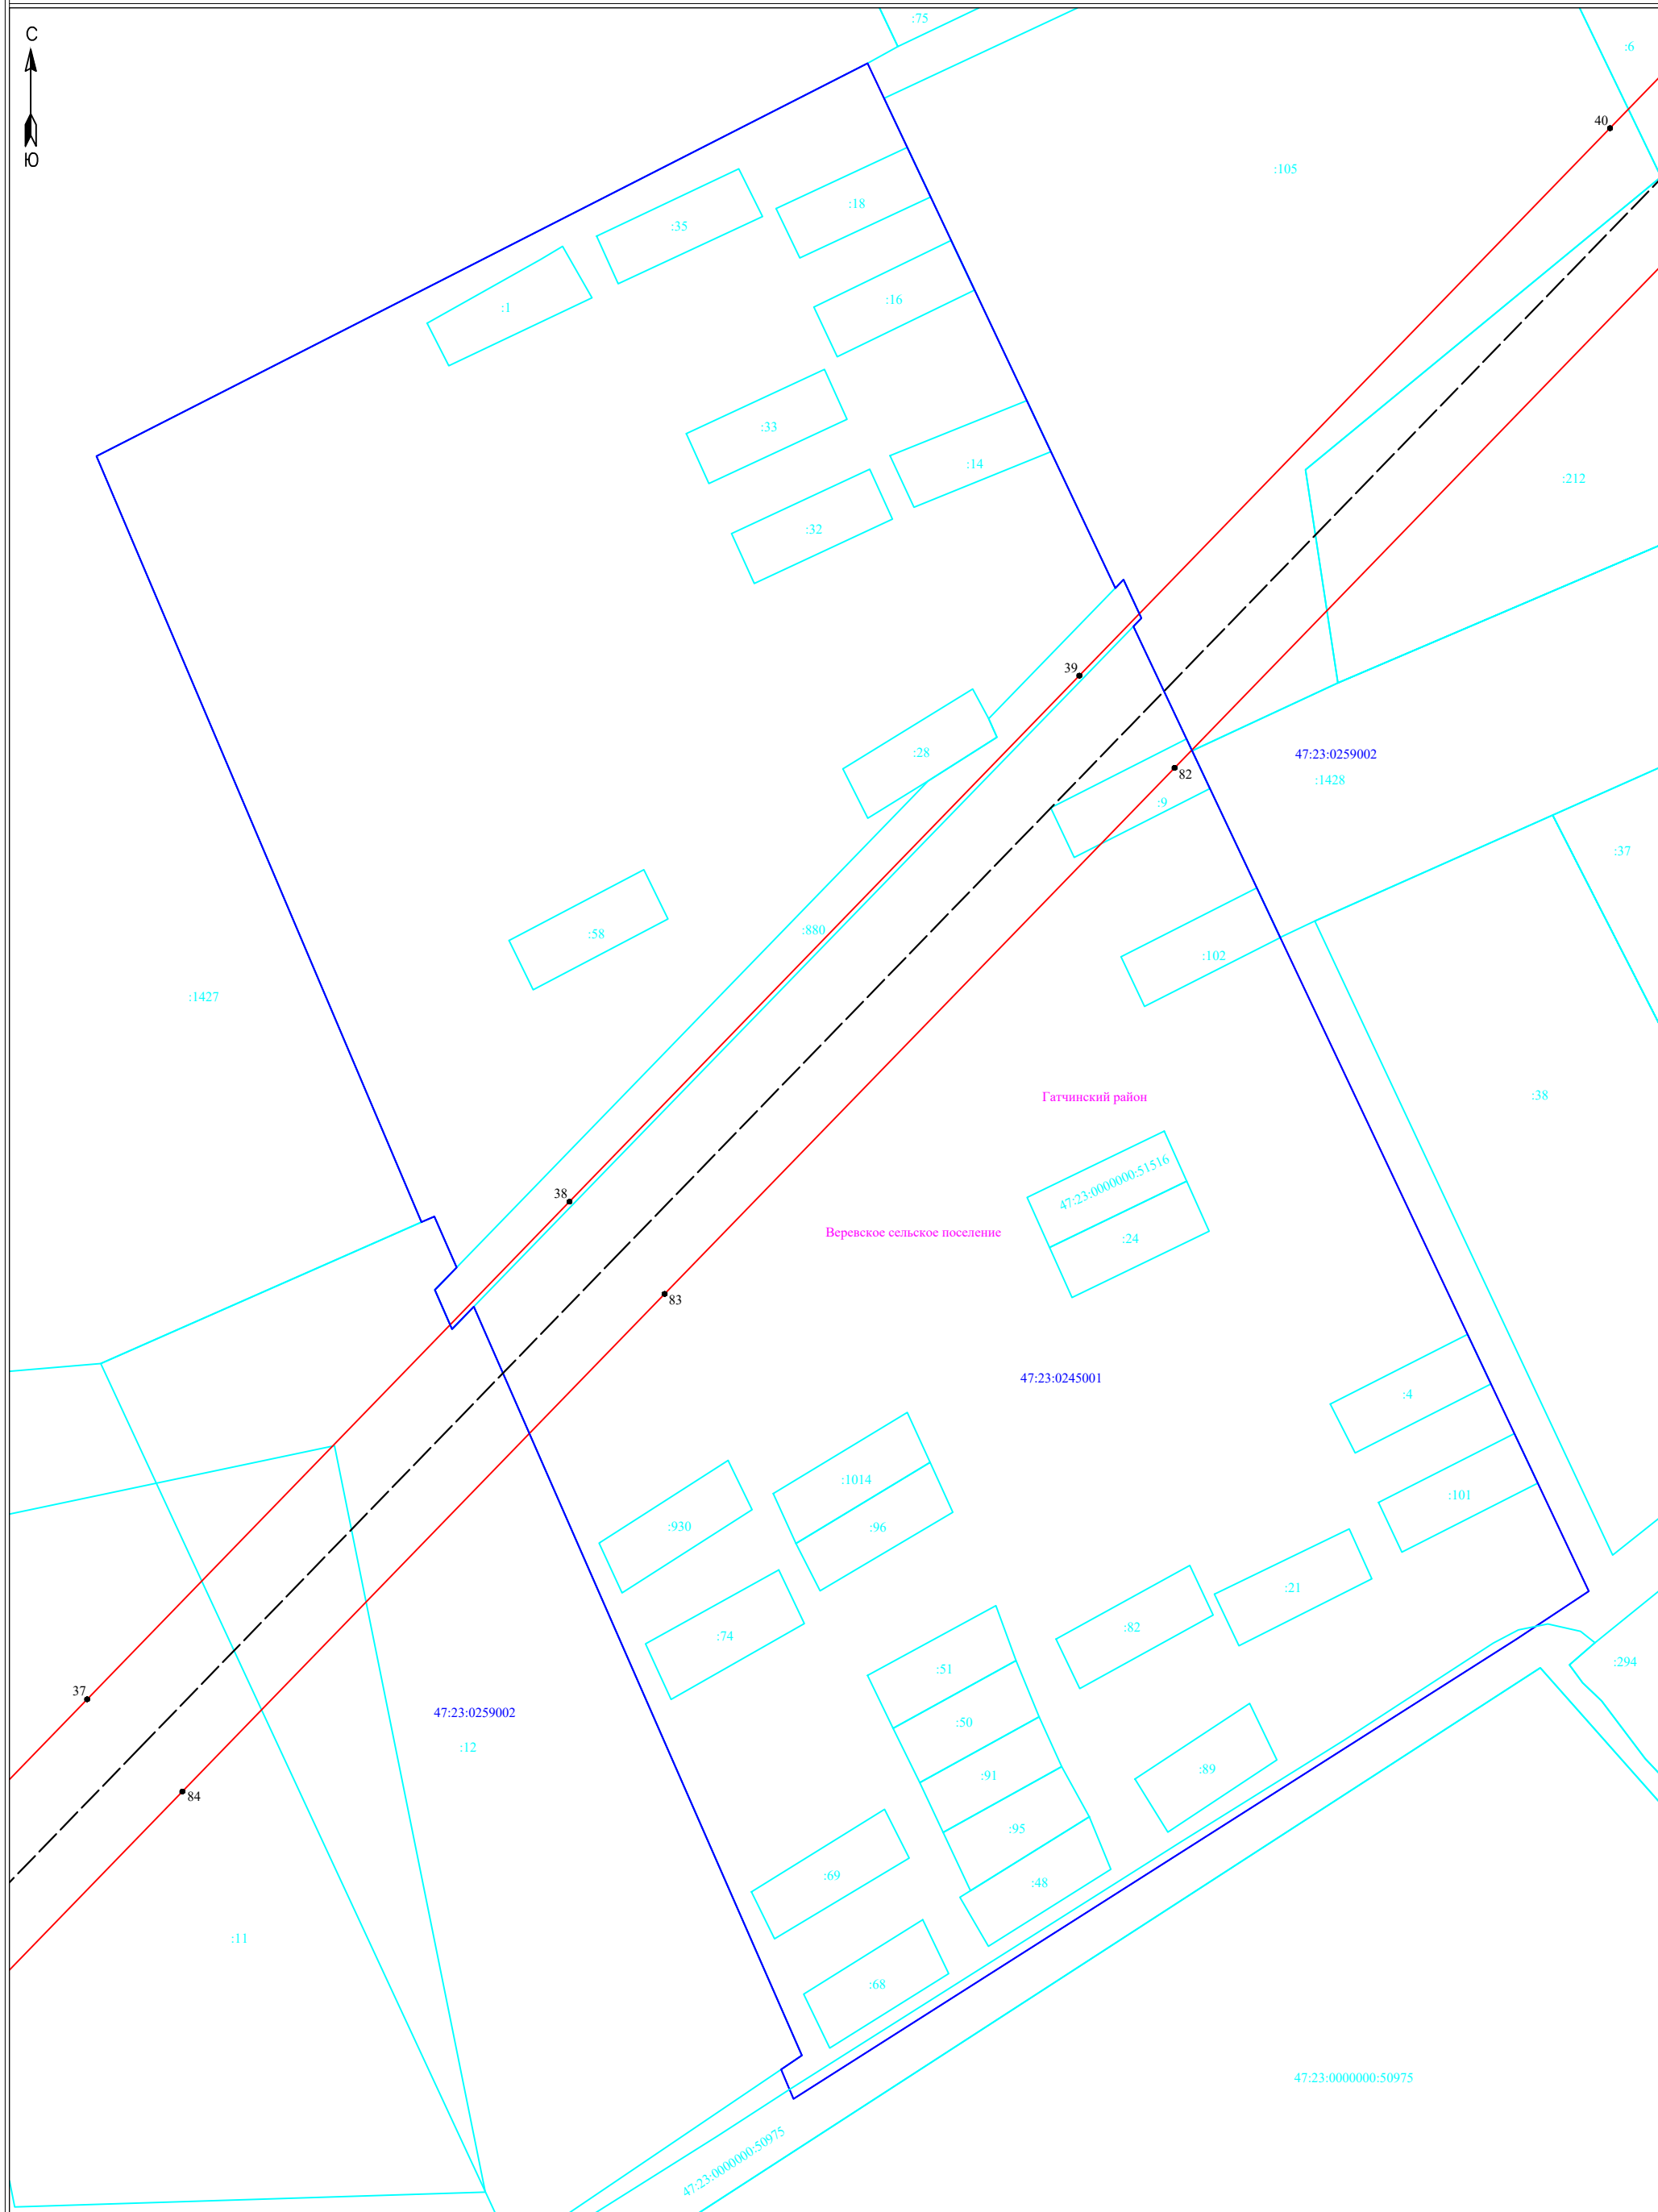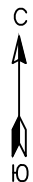


**Условные обозначения:**

- - граница публичного сервитута
- - граница земельного участка, сведения о котором содержатся в ЕГРН
- - воздушная линия электропередач высокого напряжения ВЛ 110кВ
- 47:14:0602004 - номер кадастрового квартала
- - граница кадастрового квартала
- : - обозначение земельного участка, сведения о котором содержатся в ЕГРН
- - обозначение характерных точек границы публичного сервитута
- - - - граница сооружения - ВЛ-110кВ Балтийская-1 (Кадастровый номер 47:23:0000000:840)

Масштаб 1:2000



Подпись \_\_\_\_\_ Дата "18" января 2024 г

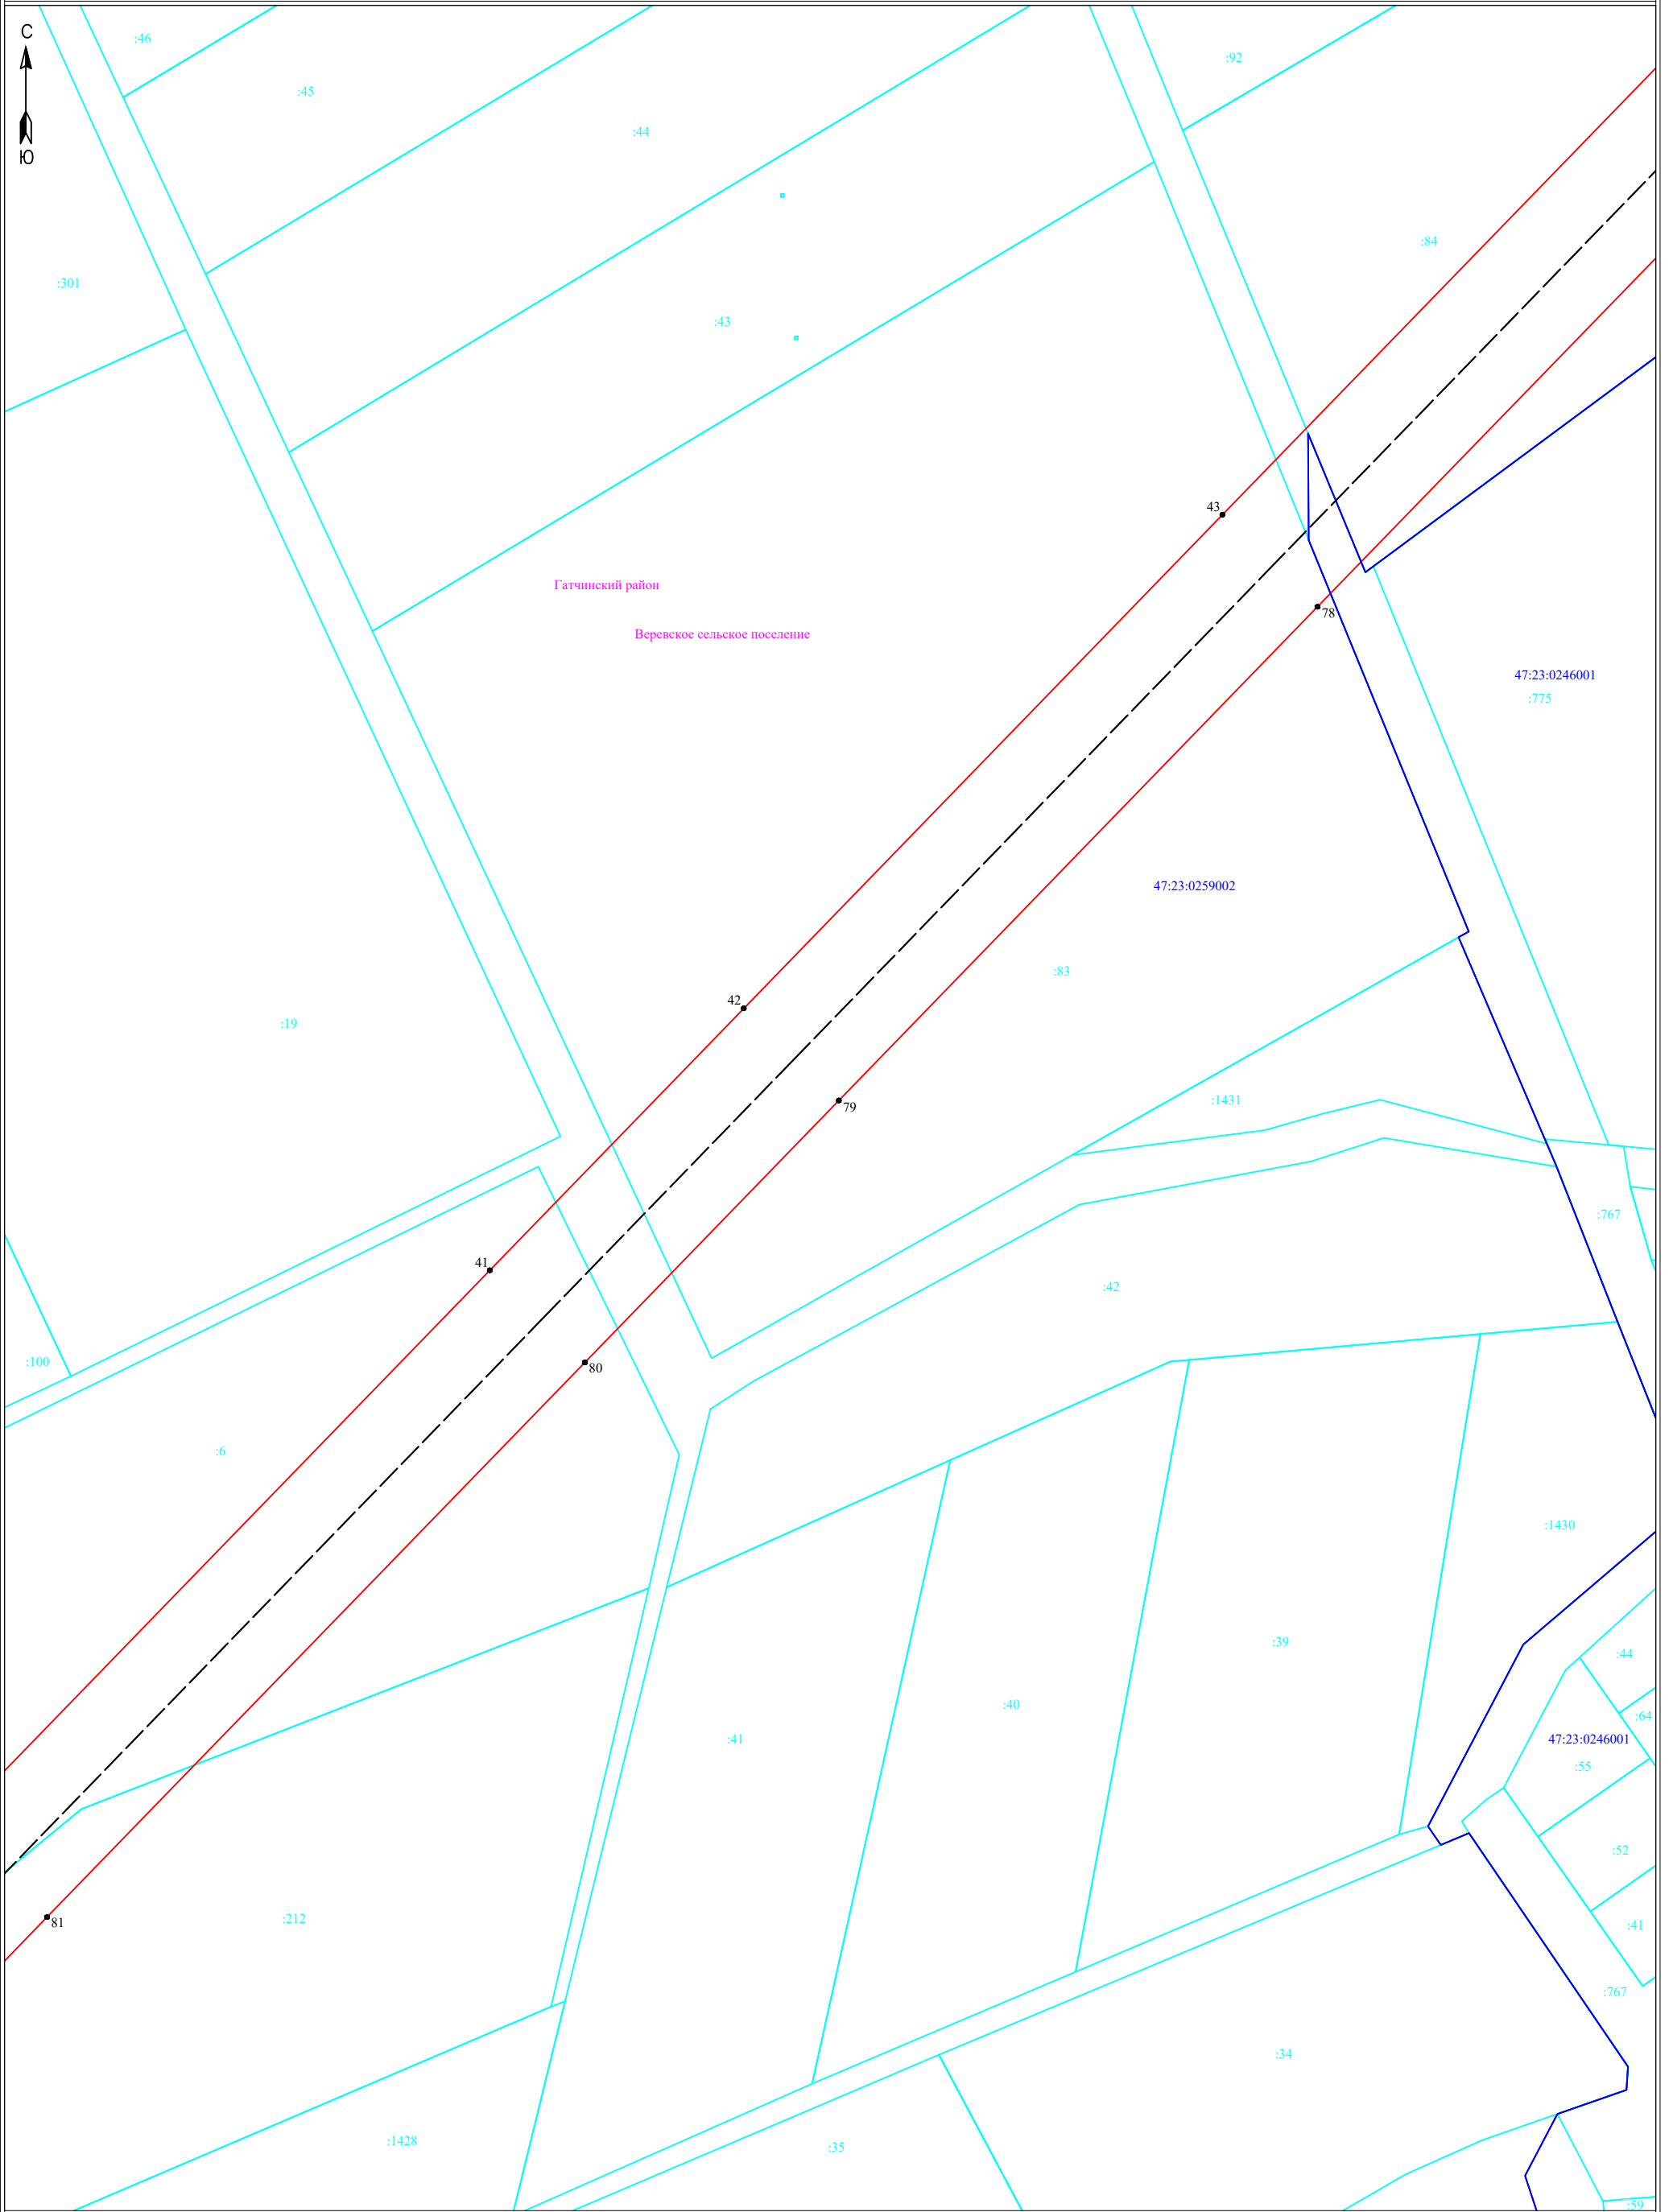

Гатчинский район  
Веровское сельское поселение


**Условные обозначения:**

- - граница публично сервитута
- - граница земельного участка, сведения о котором содержатся в ЕГРН
- - воздушная линия электропередач высокого напряжения ВЛ 110кВ
- 47:14:0602004 - номер кадастрового квартала
- - граница кадастрового квартала
- :11 - обозначение земельного участка, сведения о котором содержатся в ЕГРН
- - обозначение характерных точек границы публично сервитута
- - - - граница сооружения - ВЛ-110кВ Балтийская-1 (Кадастровый номер 47:23:0000000:840)

Масштаб 1:2000



Подпись \_\_\_\_\_ Дата "18" января 2024 г

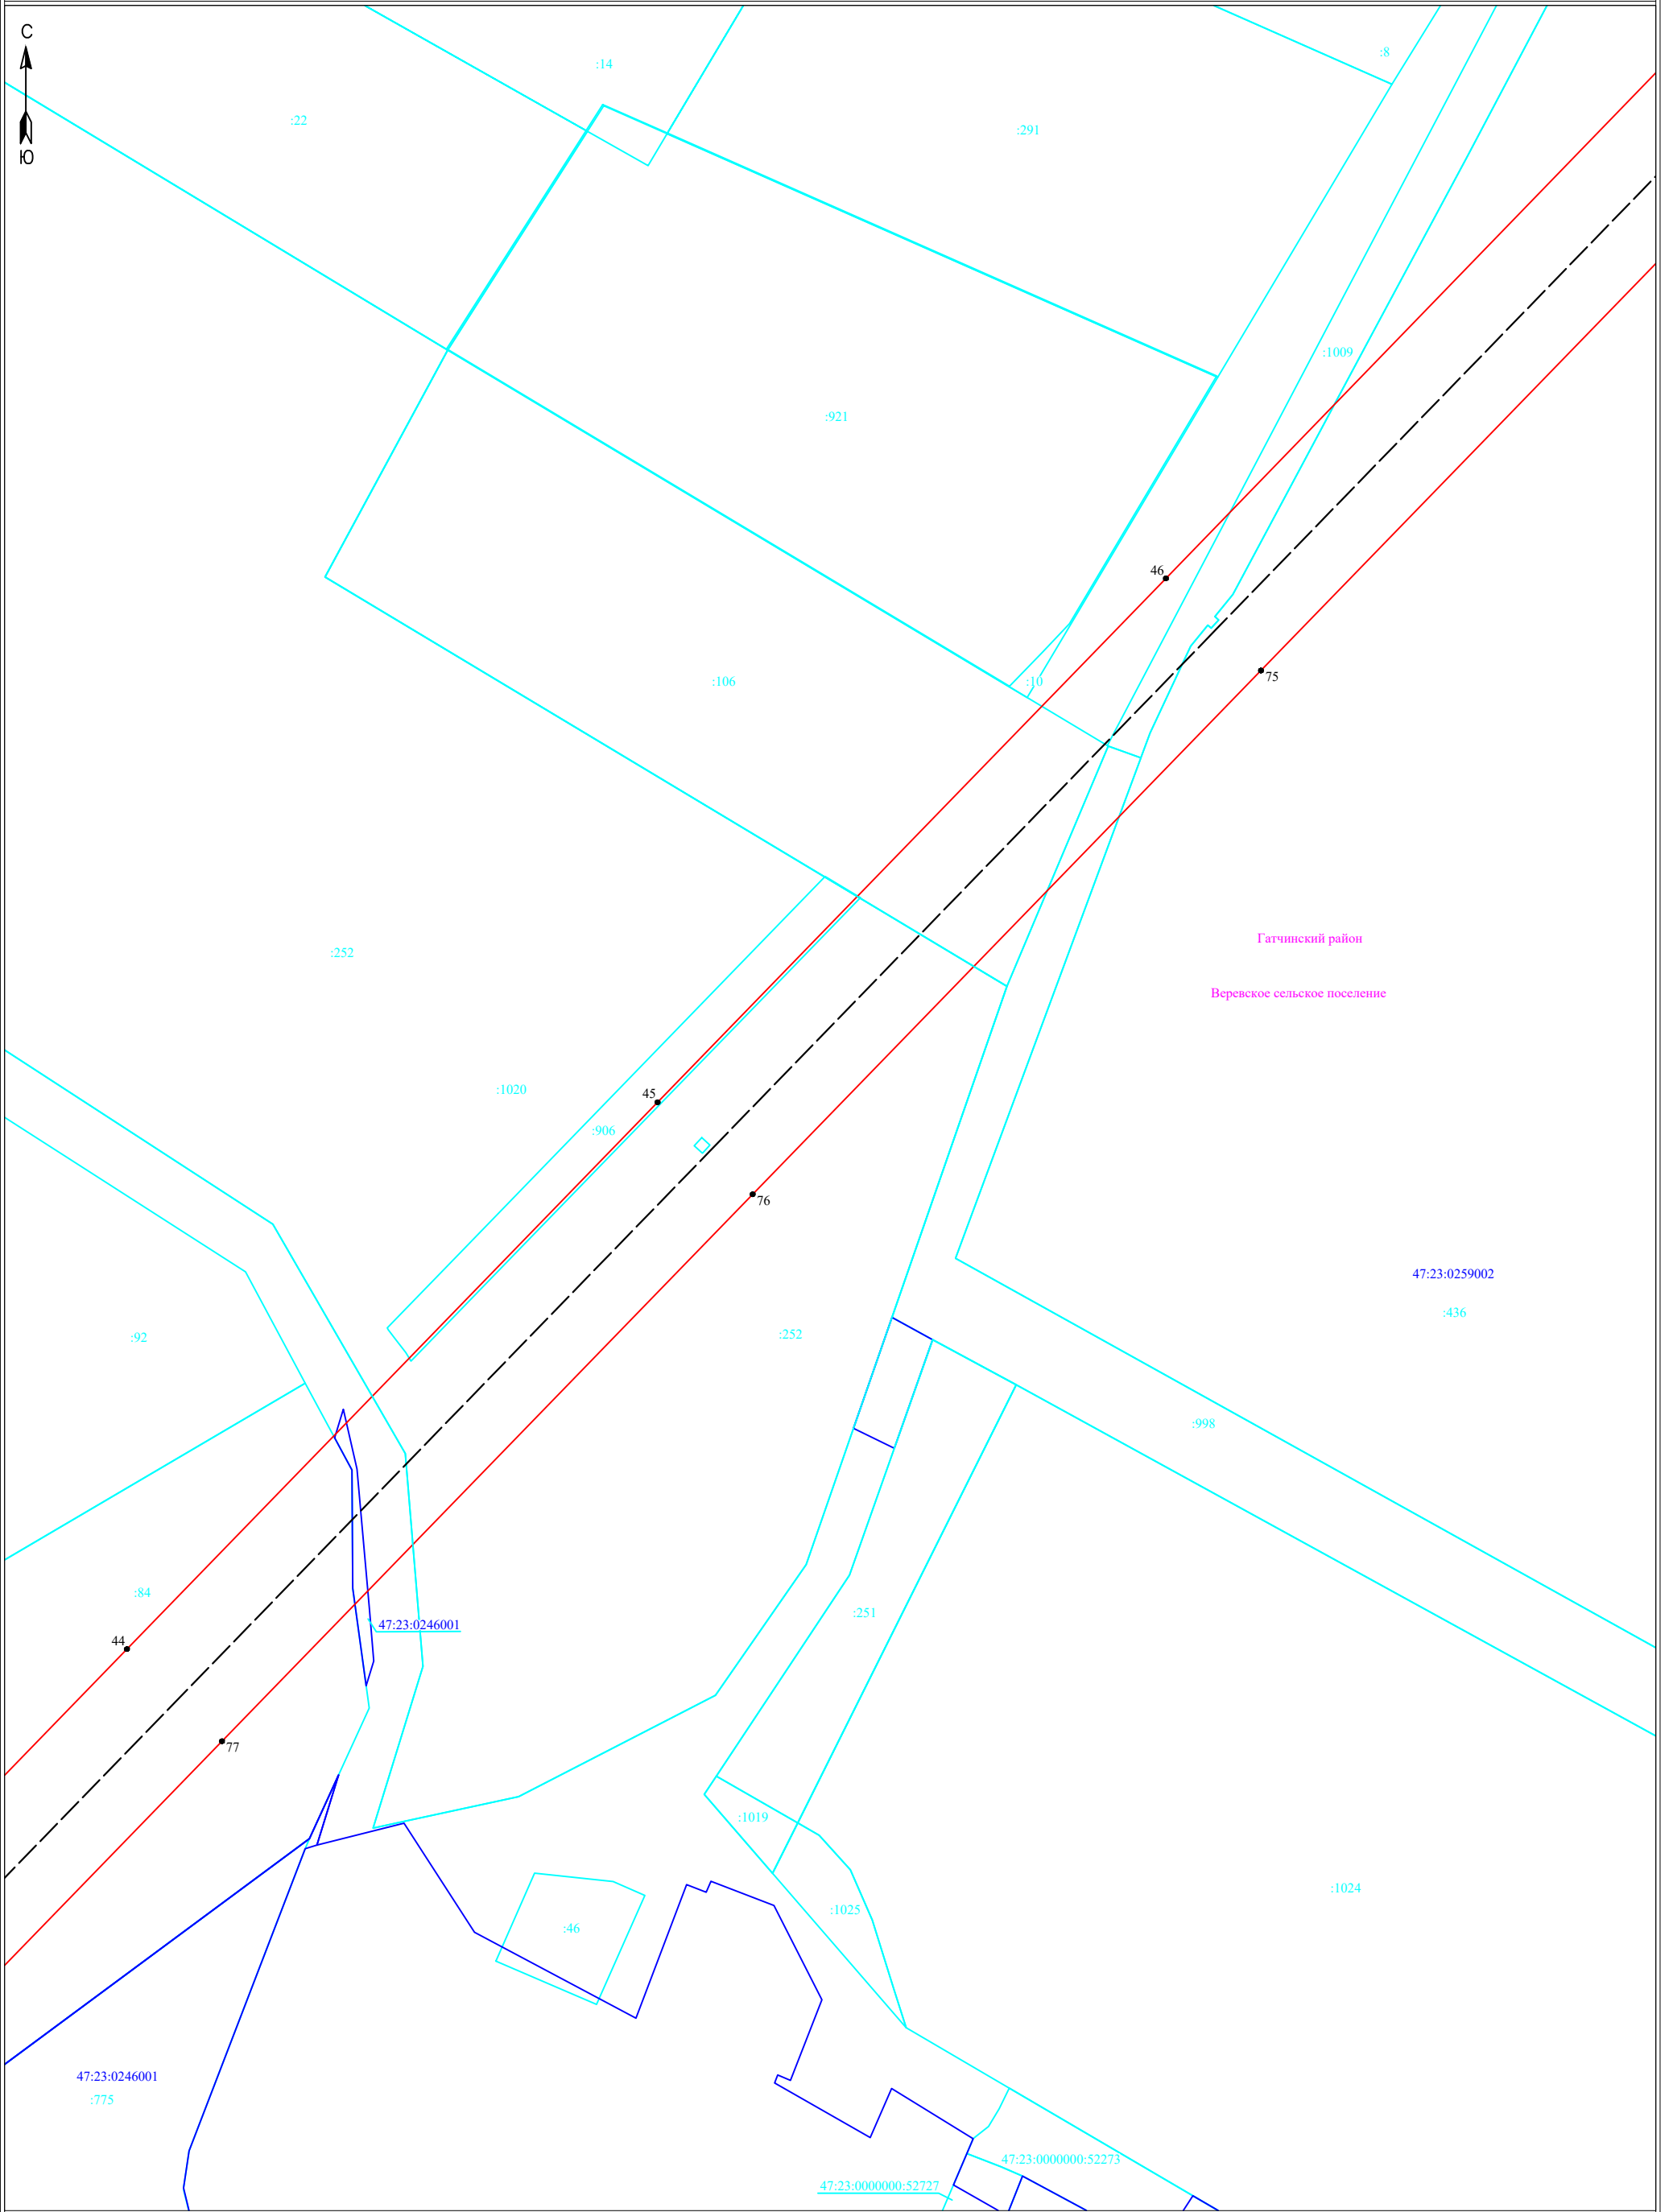

Гатчинский район  
Веревское сельское поселение


**Условные обозначения:**

- граница публичного сервитута
- граница земельного участка, сведения о котором содержатся в ЕГРН
- граница кадастрового квартала
- воздушная линия электропередач высокого напряжения ВЛ 110кВ
- граница сооружения - ВЛ-110кВ Балтийская-1 (Кадастровый номер 47:23:0000000:840)
- - обозначение характерных точек границы публичного сервитута
- - обозначение земельных точек, сведения о котором содержатся в ЕГРН

Масштаб 1:2000



Подпись \_\_\_\_\_ Дата "18" января 2024 г

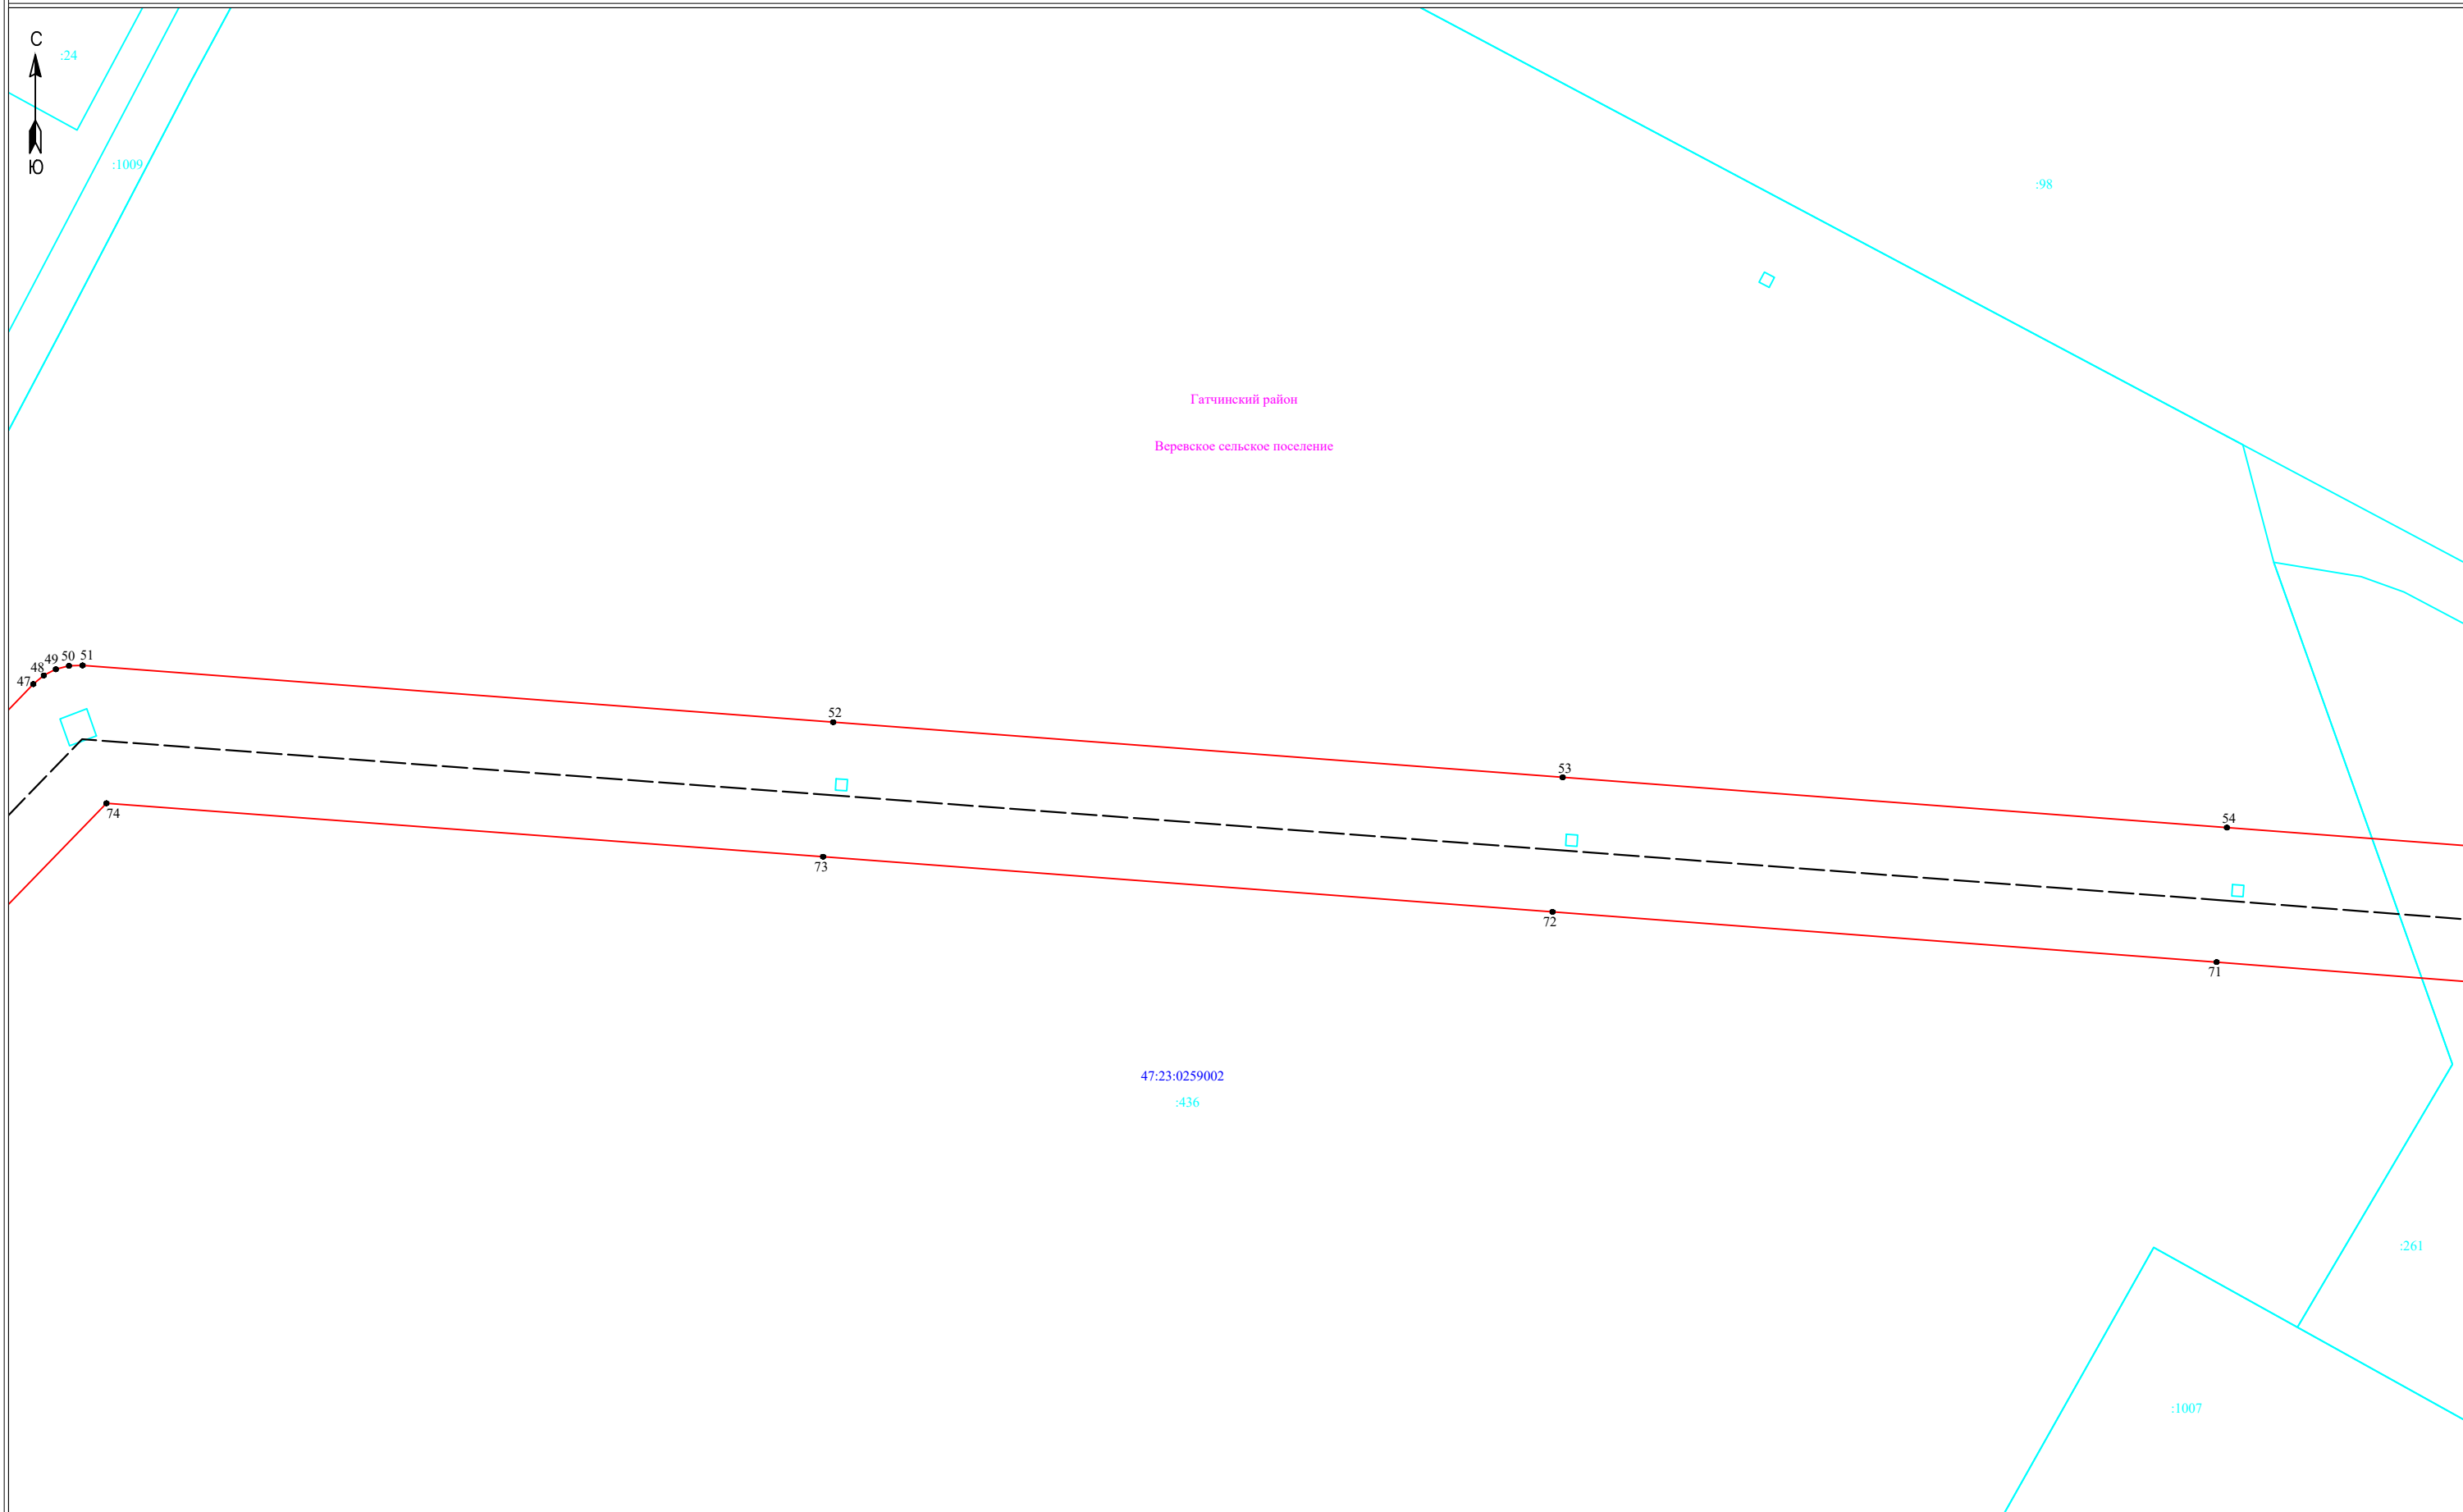

Гатчинский район  
Вереvское сельское поселение

47:23:0259002  
:436


**Условные обозначения:**

- ▭ - граница публичного сервитута
- ▭ - граница земельного участка, сведения о котором содержатся в ЕГРН
- - воздушная линия электропередач высокого напряжения ВЛ 110кВ
- 47:14:0602004 - номер кадастрового квартала
- - граница кадастрового квартала
- :11 - обозначение земельного участка, сведения о котором содержатся в ЕГРН
- - обозначение характерных точек границы публичного сервитута
- - - - граница сооружения - ВЛ-110кВ Балтийская-1 (Кадастровый номер 47:23:0000000:840)

Масштаб 1:2000



Подпись \_\_\_\_\_ Дата "18" января 2024 г

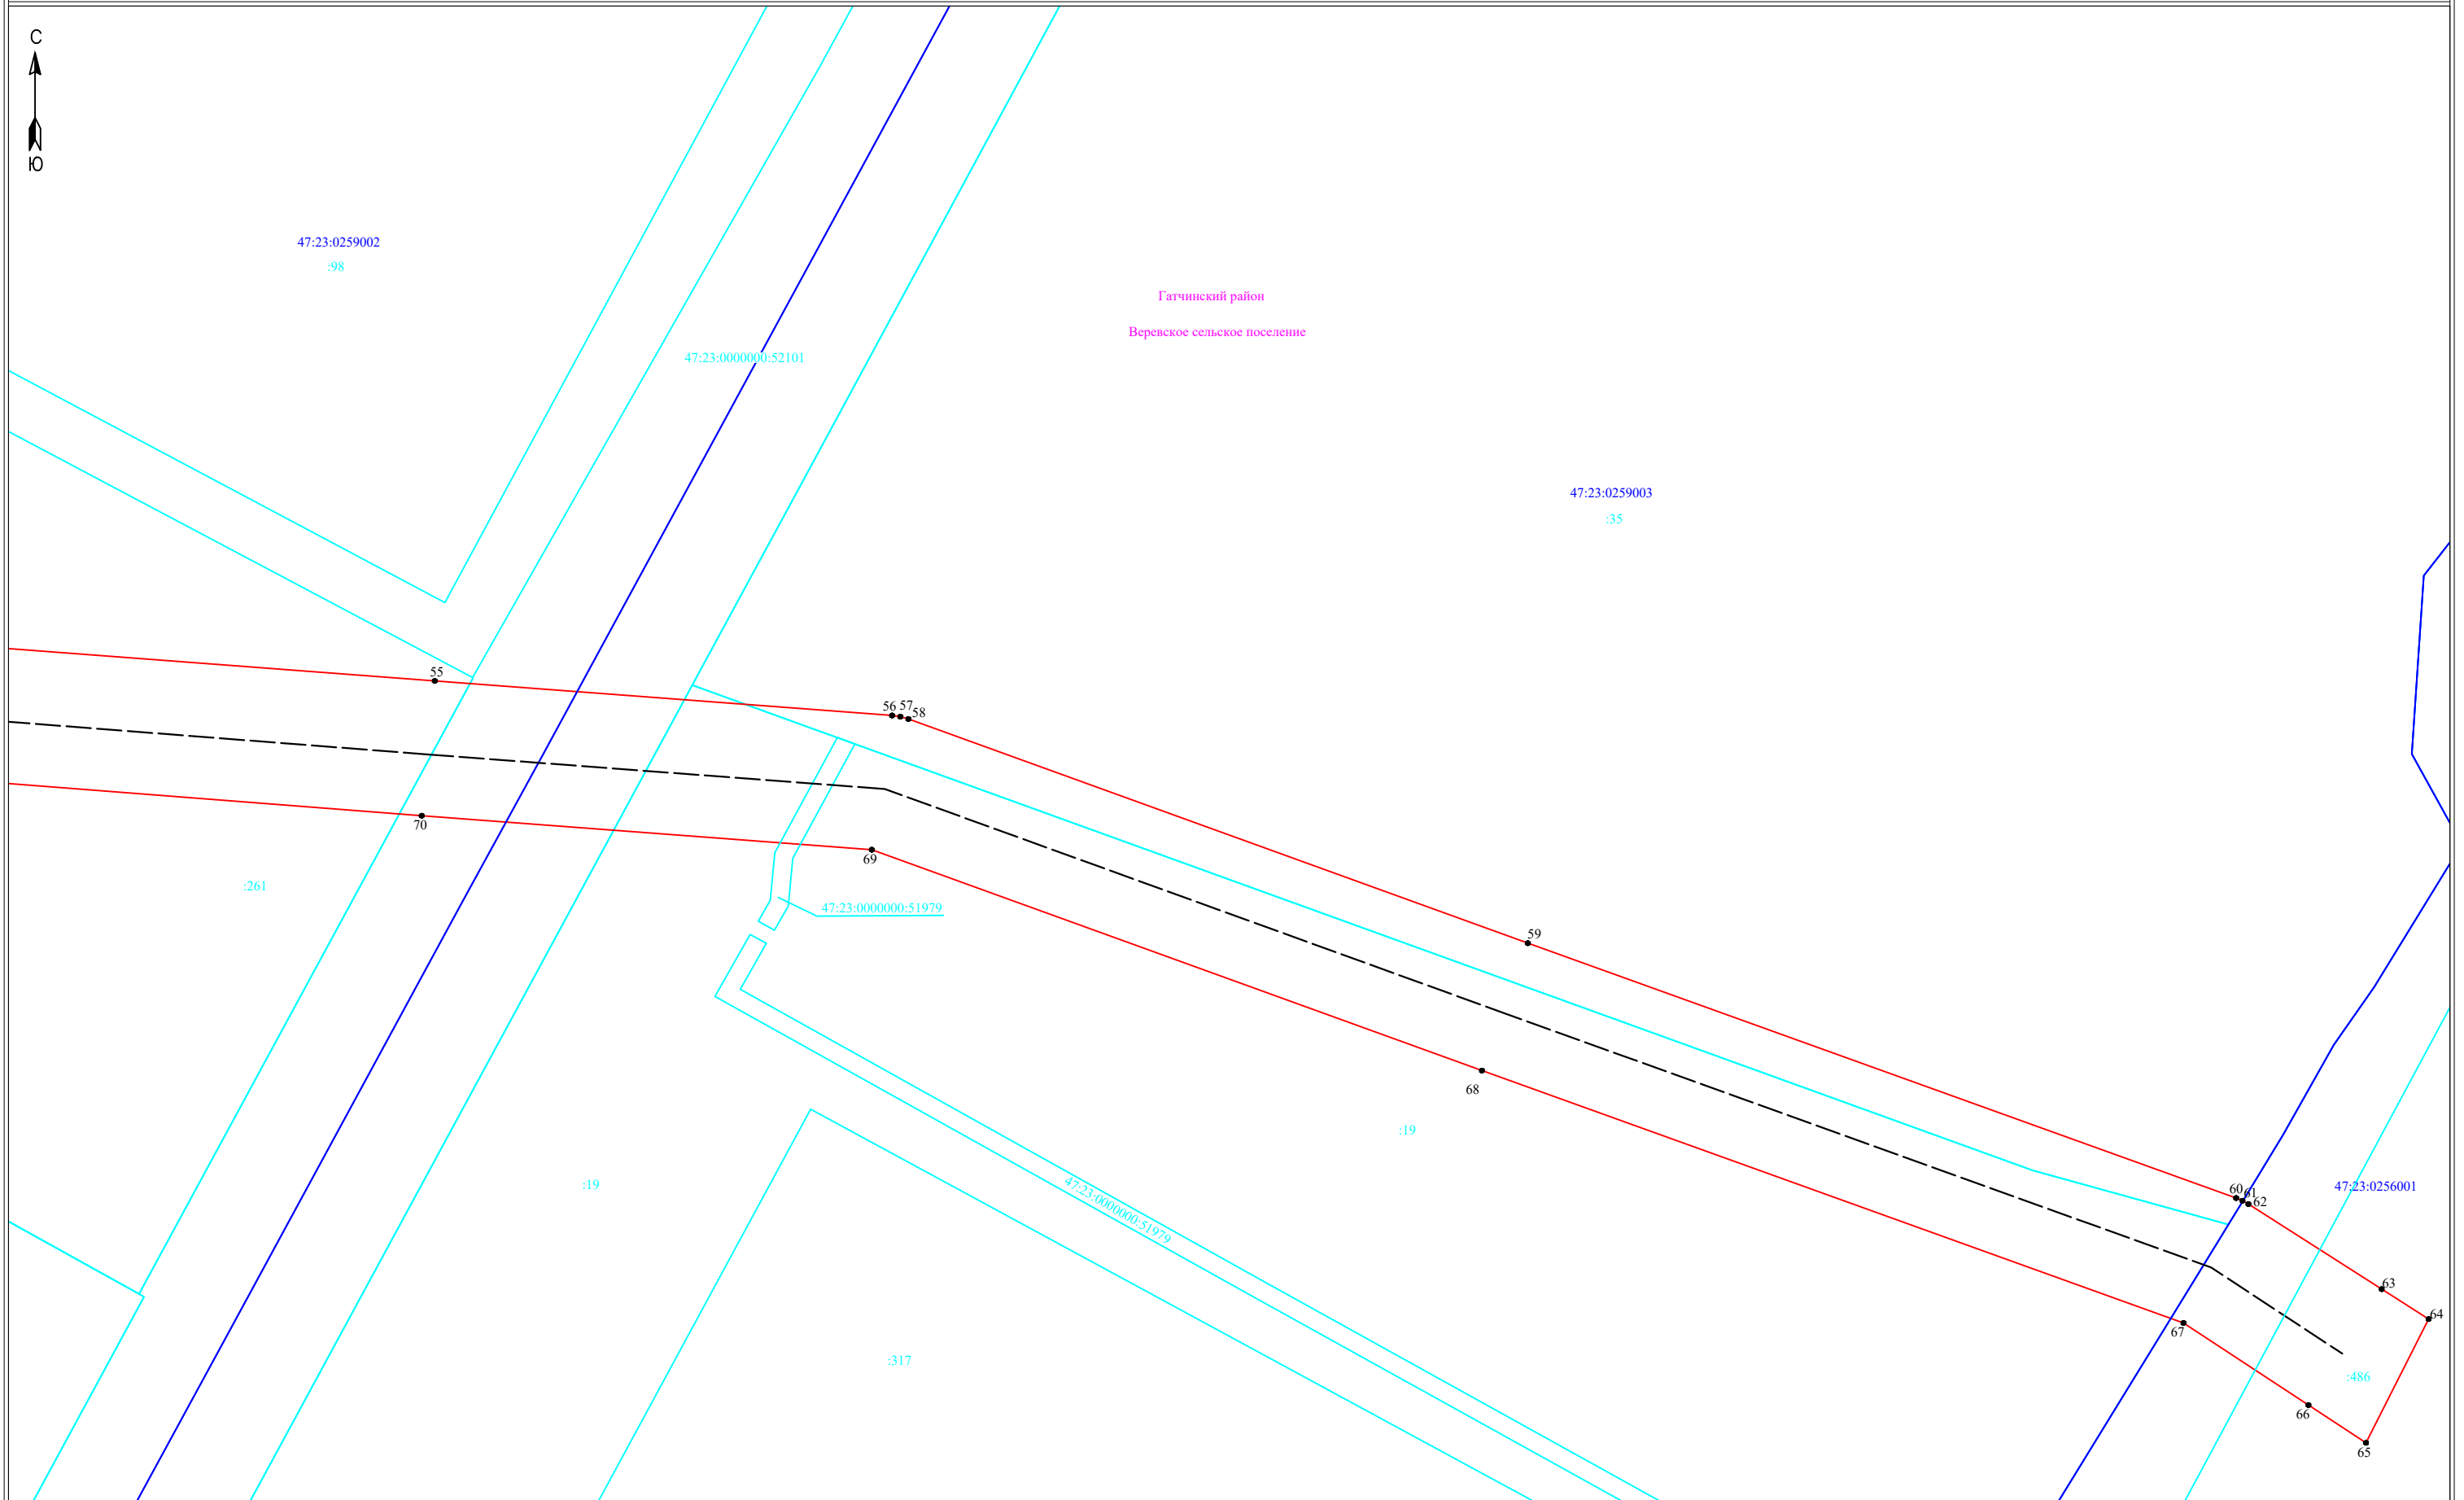

Гатчинский район  
Веревское сельское поселение

- Условные обозначения:**
- ▭ - граница публичного сервитута
  - ▭ - граница земельного участка, сведения о котором содержатся в ЕГРН
  - - воздушная линия электропередач высокого напряжения ВЛ 110кВ
  - - граница кадастрового квартала
  - :11 - обозначение земельного участка, сведения о котором содержатся в ЕГРН
  - - обозначение характерных точек границы публичного сервитута
  - - - - граница сооружения - ВЛ-110кВ Балтийская-1 (Кадастровый номер 47:23:0000000:840)

Масштаб 1:2000



Подпись \_\_\_\_\_

Дата "18" января 2024 г