



Чертеж планировки территории




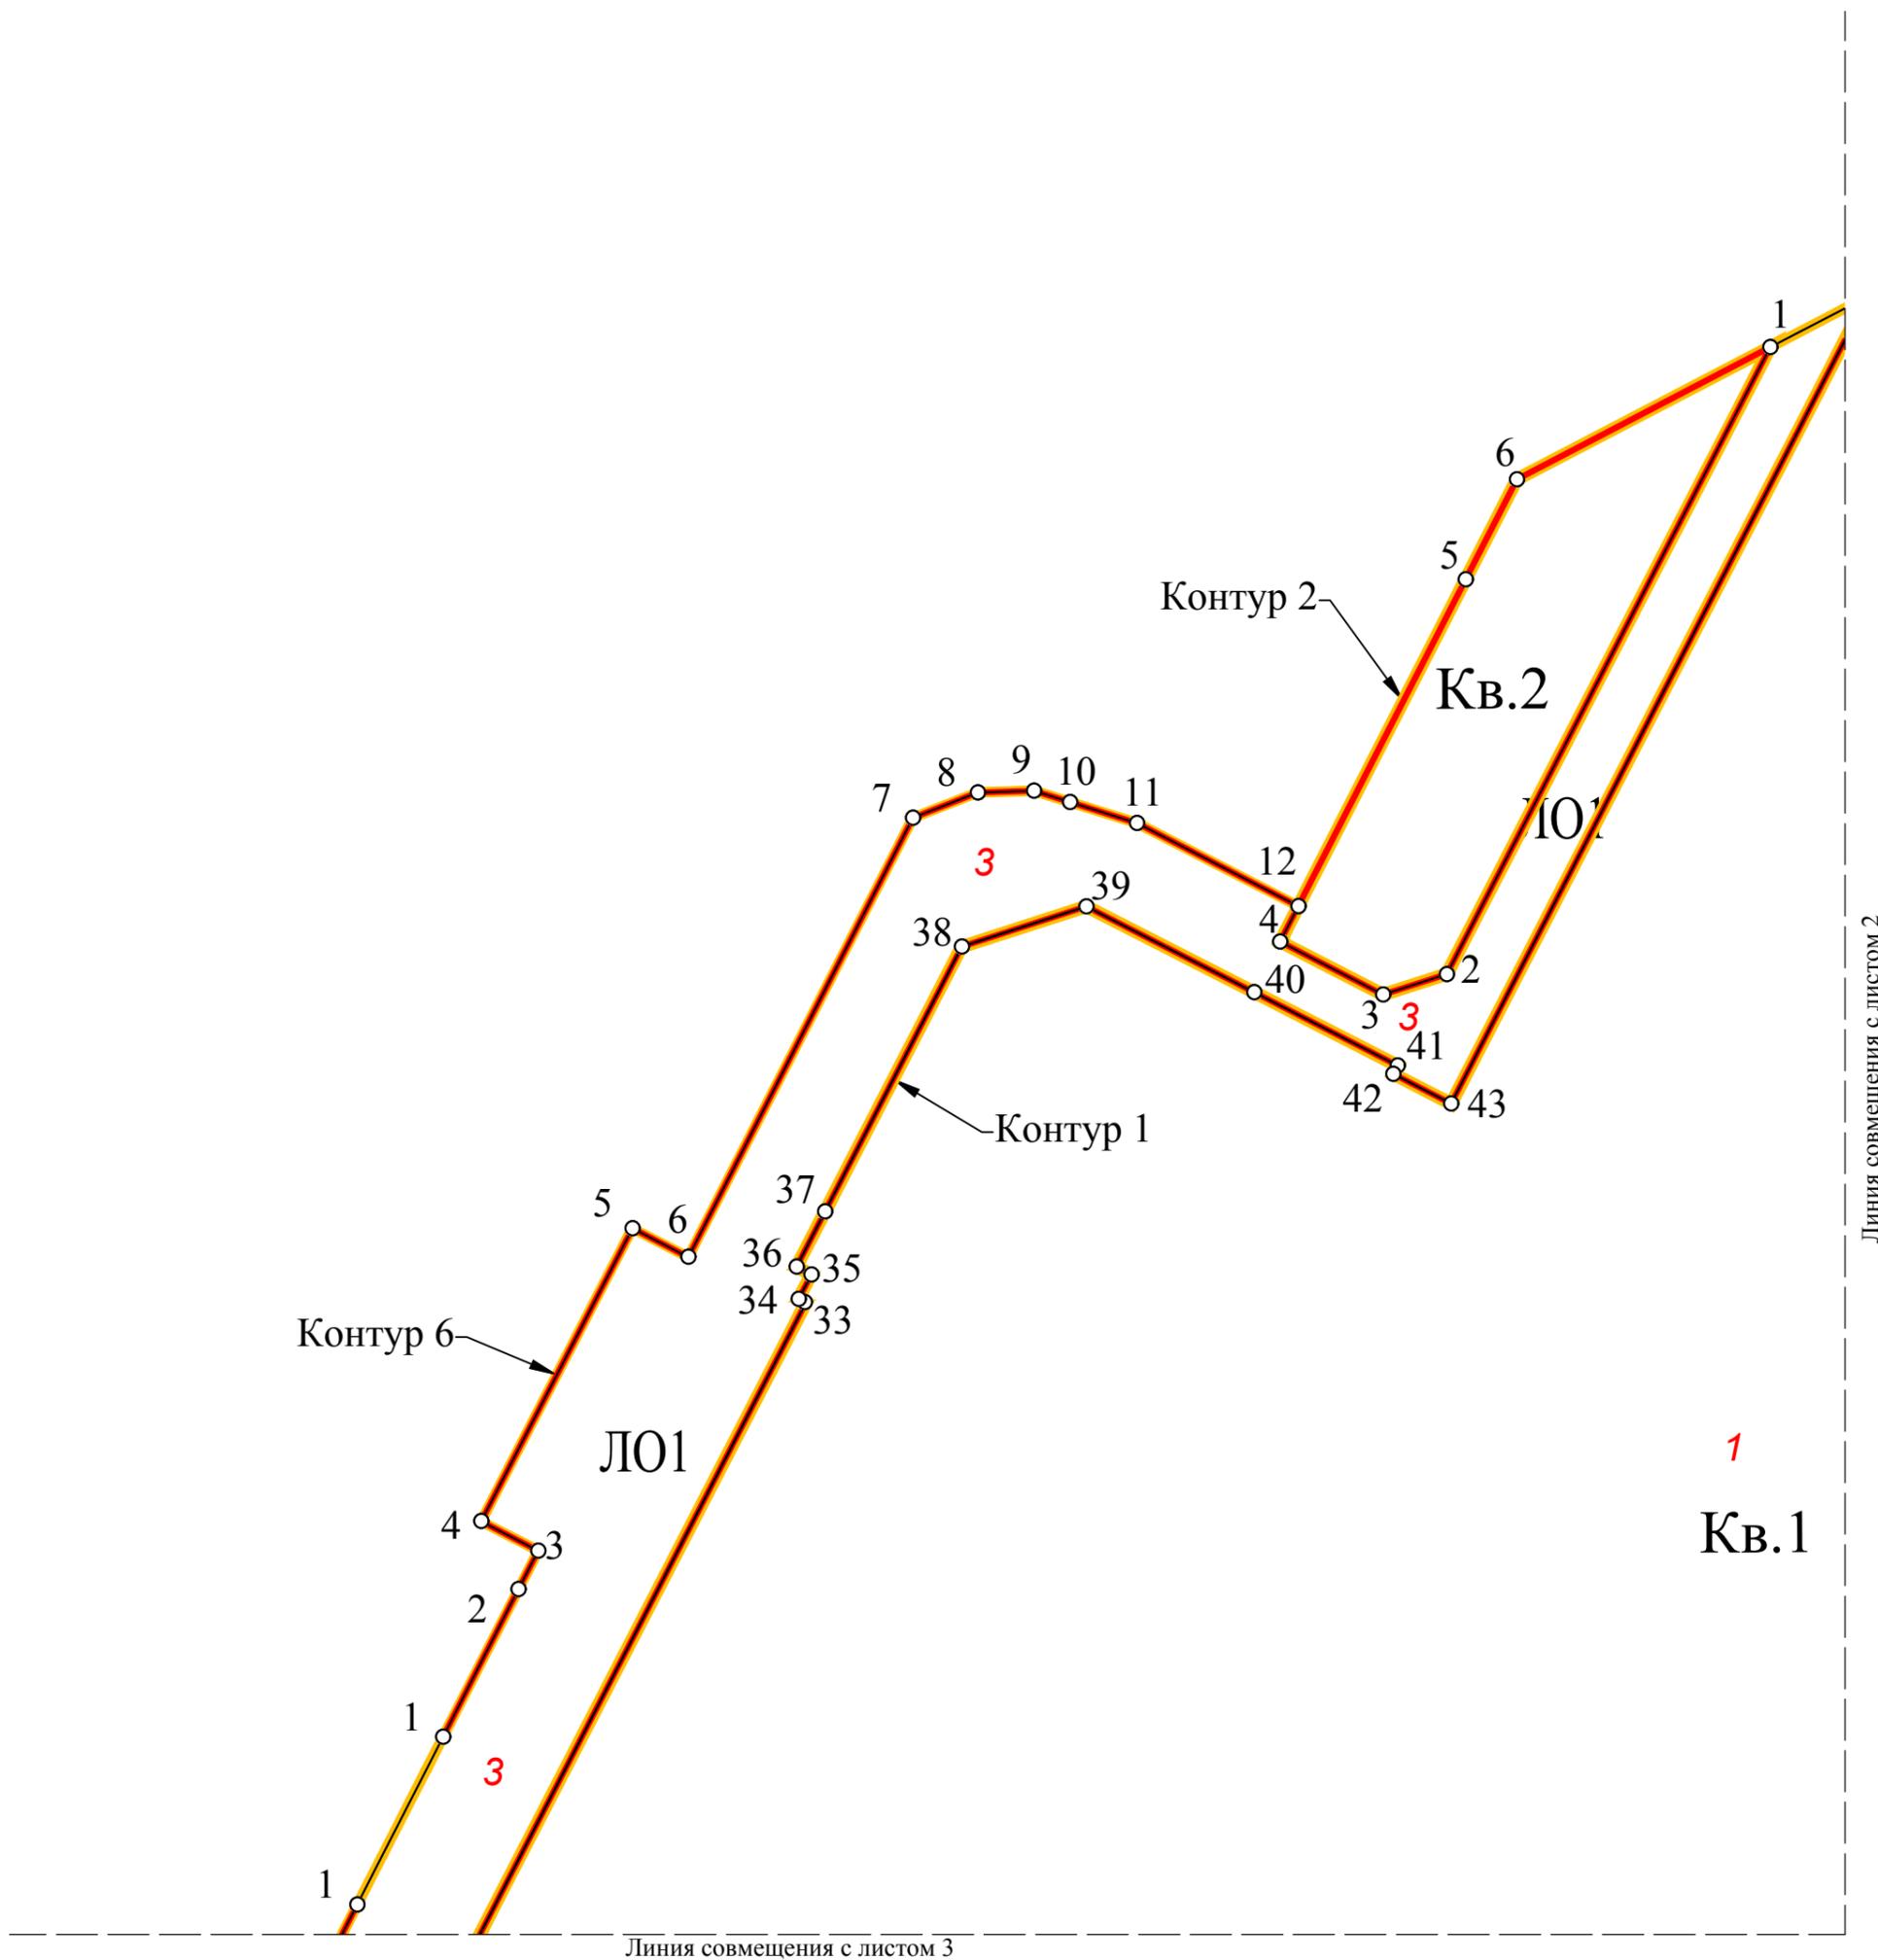


Схема совмещения листов

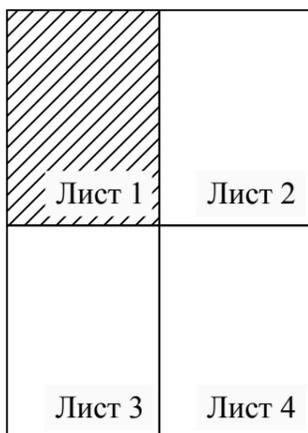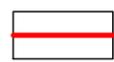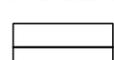

Условные обозначения:

-  устанавливаемые красные линии
-  поворотные точки красных линий
- Контур 1 порядковый номер контура красных линий
-  границы планируемых элементов планировочной структуры
- ЛО1/Кв.1 номера планируемых элементов планировочной структуры
-  границы зон планируемого размещения ОКС
- 4 номера зон планируемого размещения ОКС



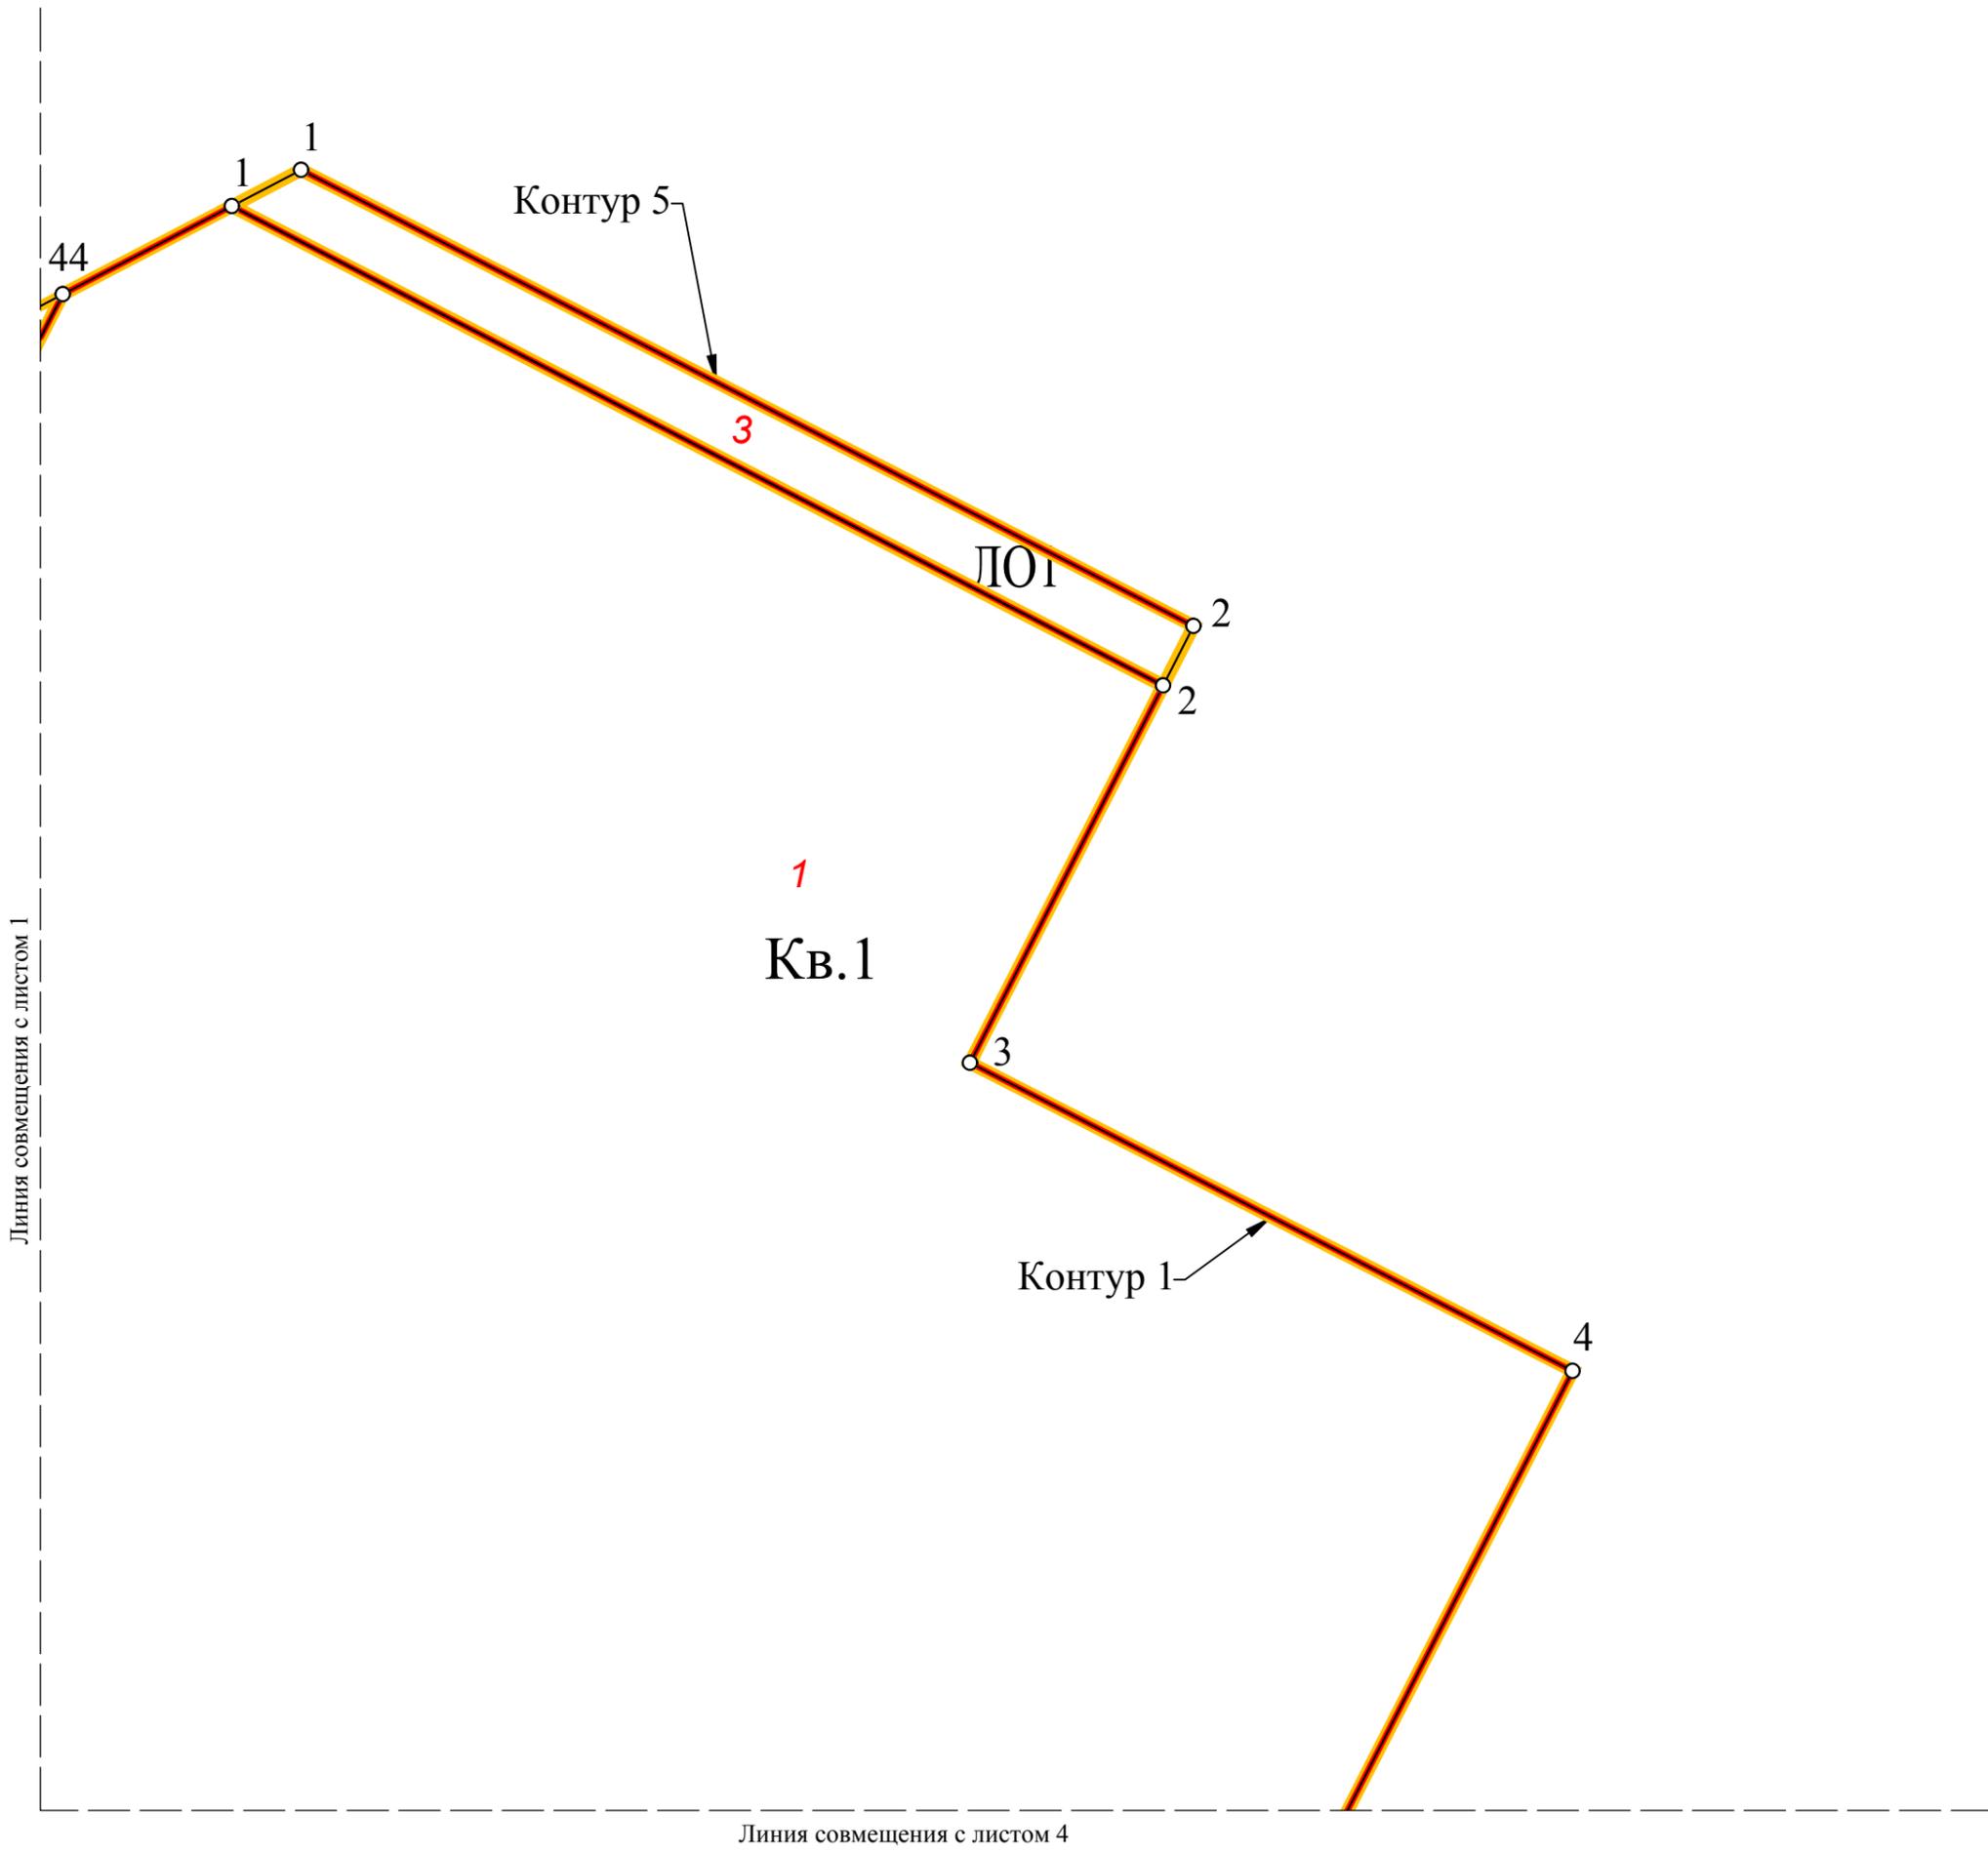


Схема совмещения листов

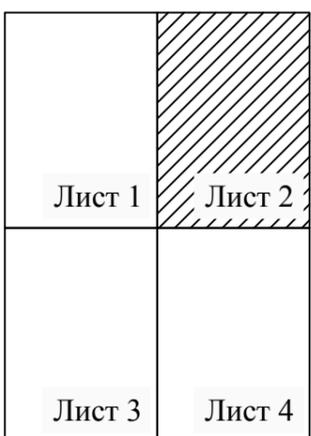


Линия совмещения с листом 2

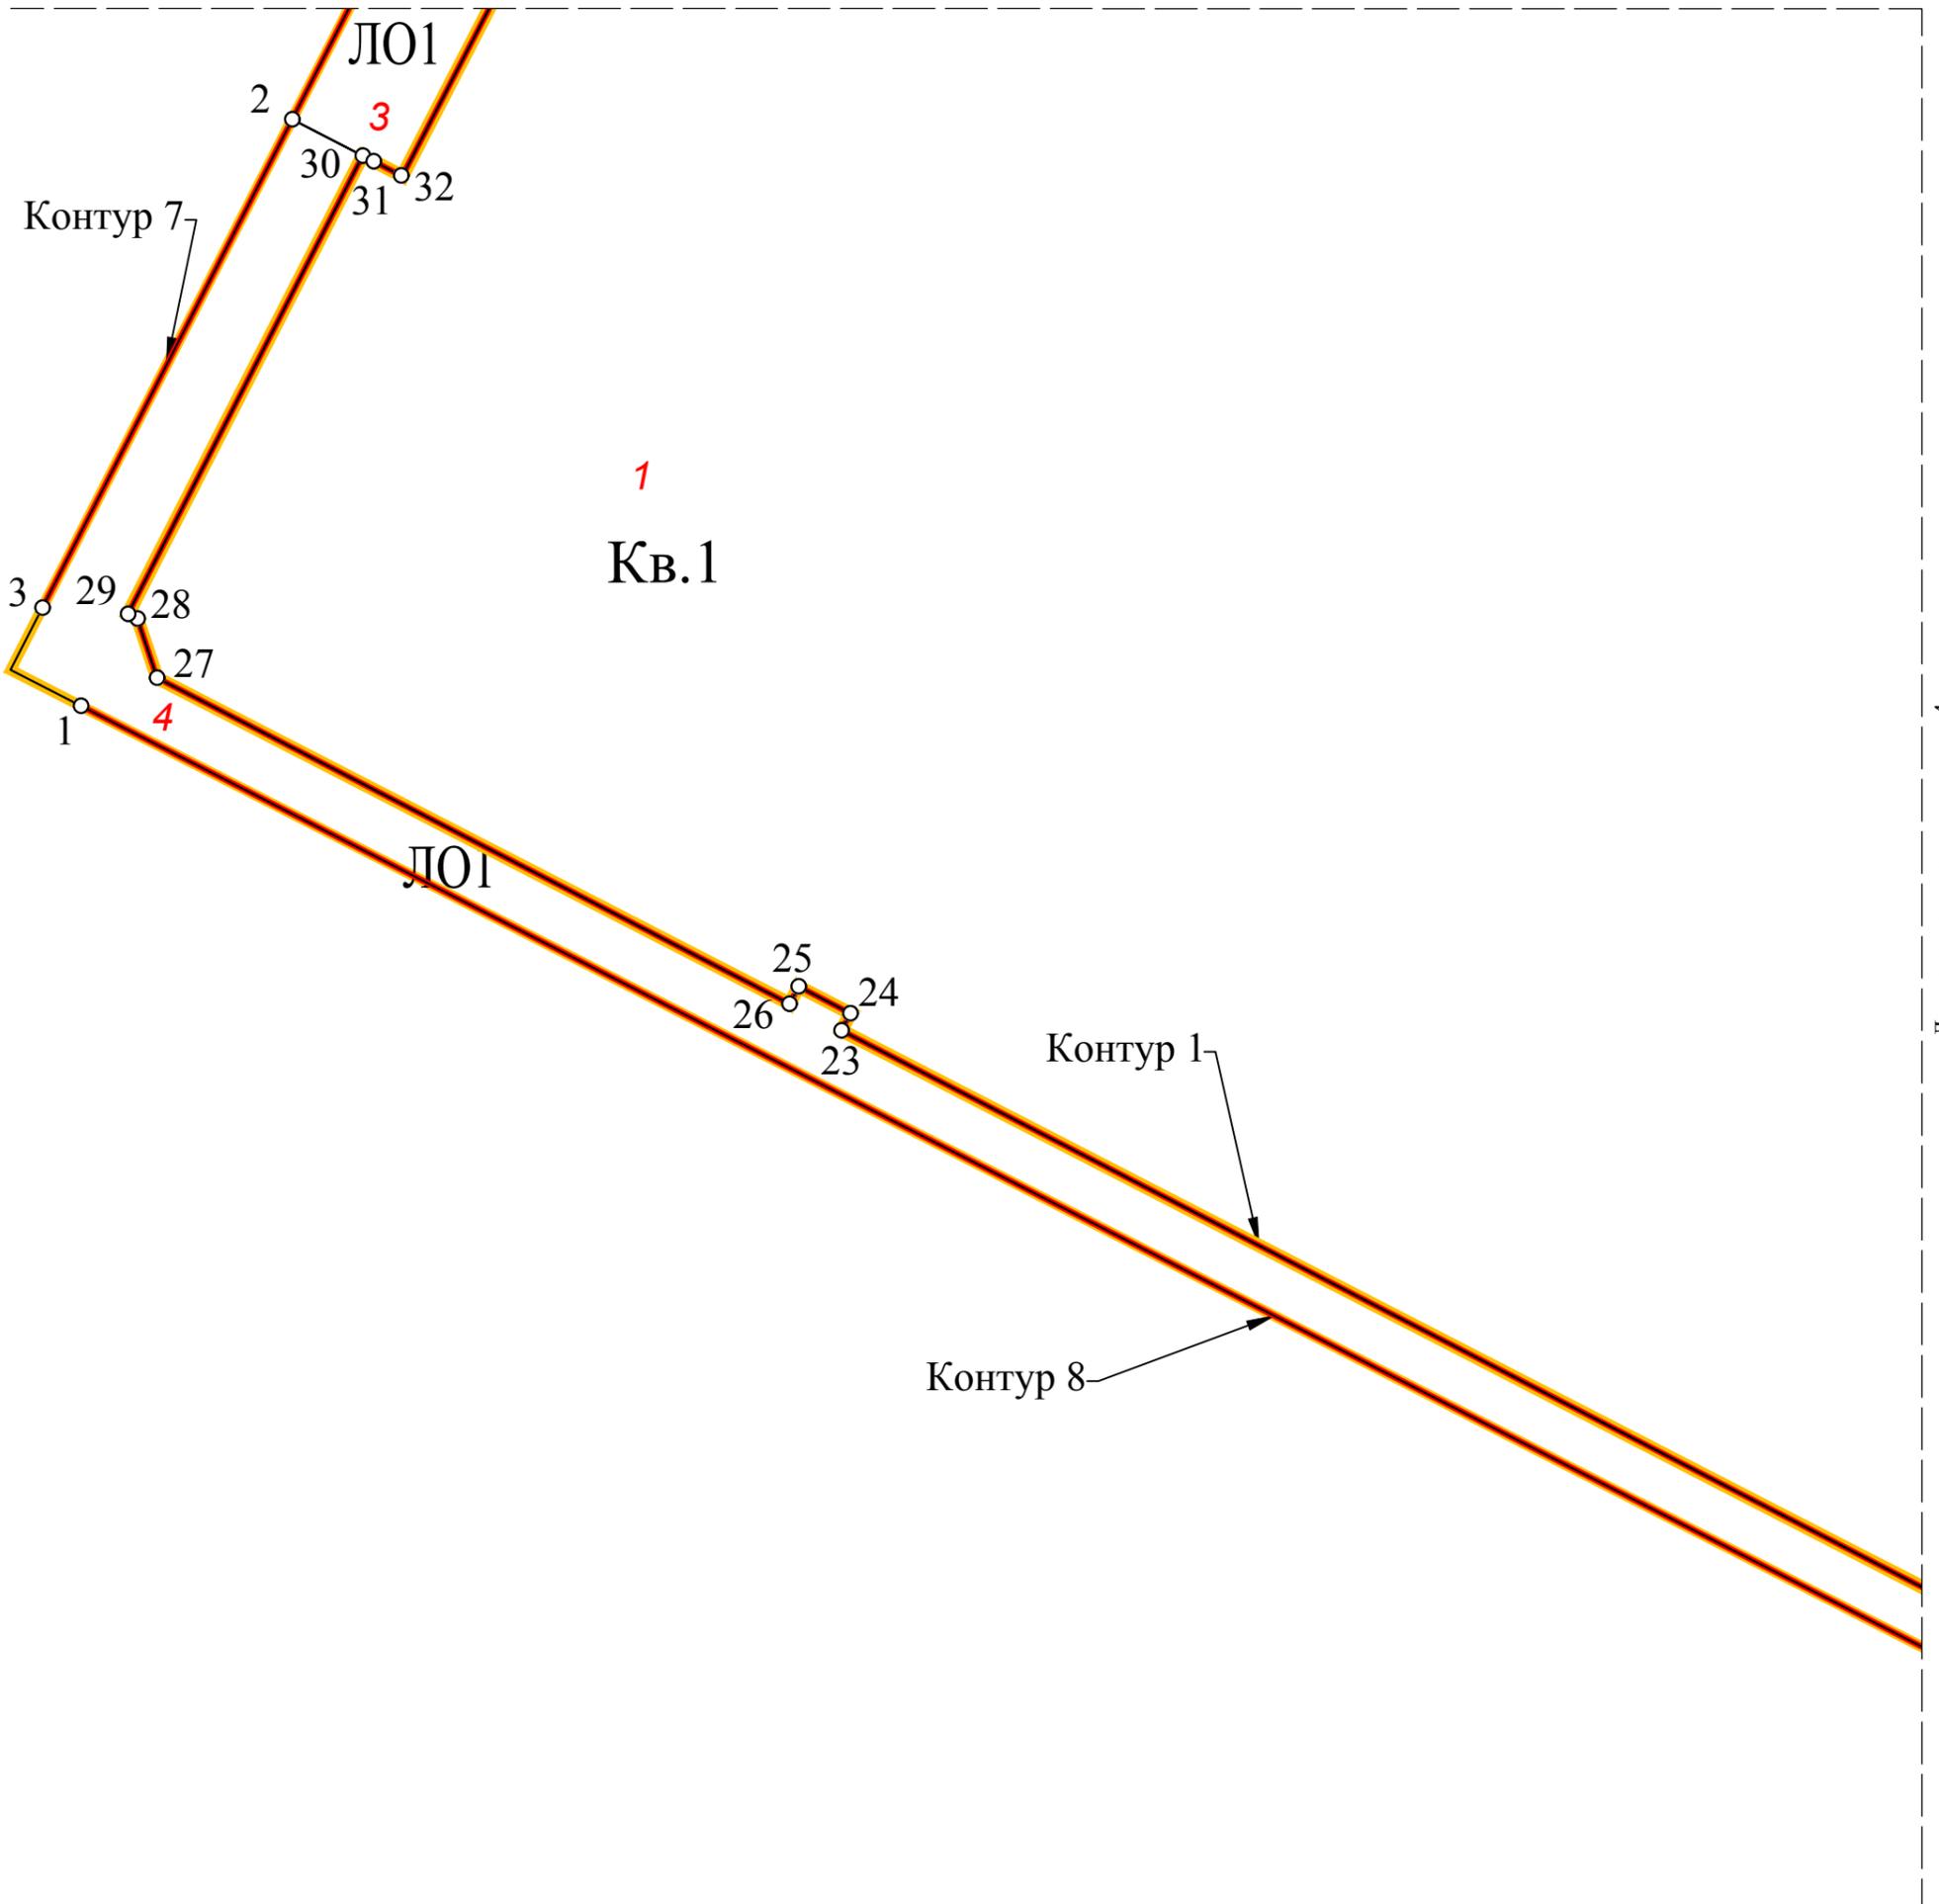

Линия совмещения с листом 4

Схема совмещения листов

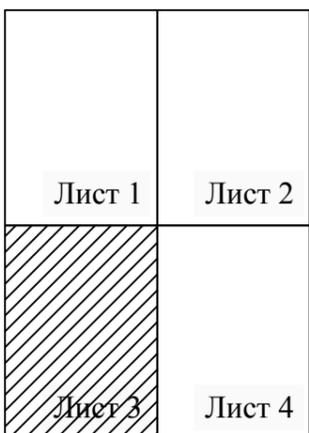

Линия совмещения с листом 1

Линия совмещения с листом 3

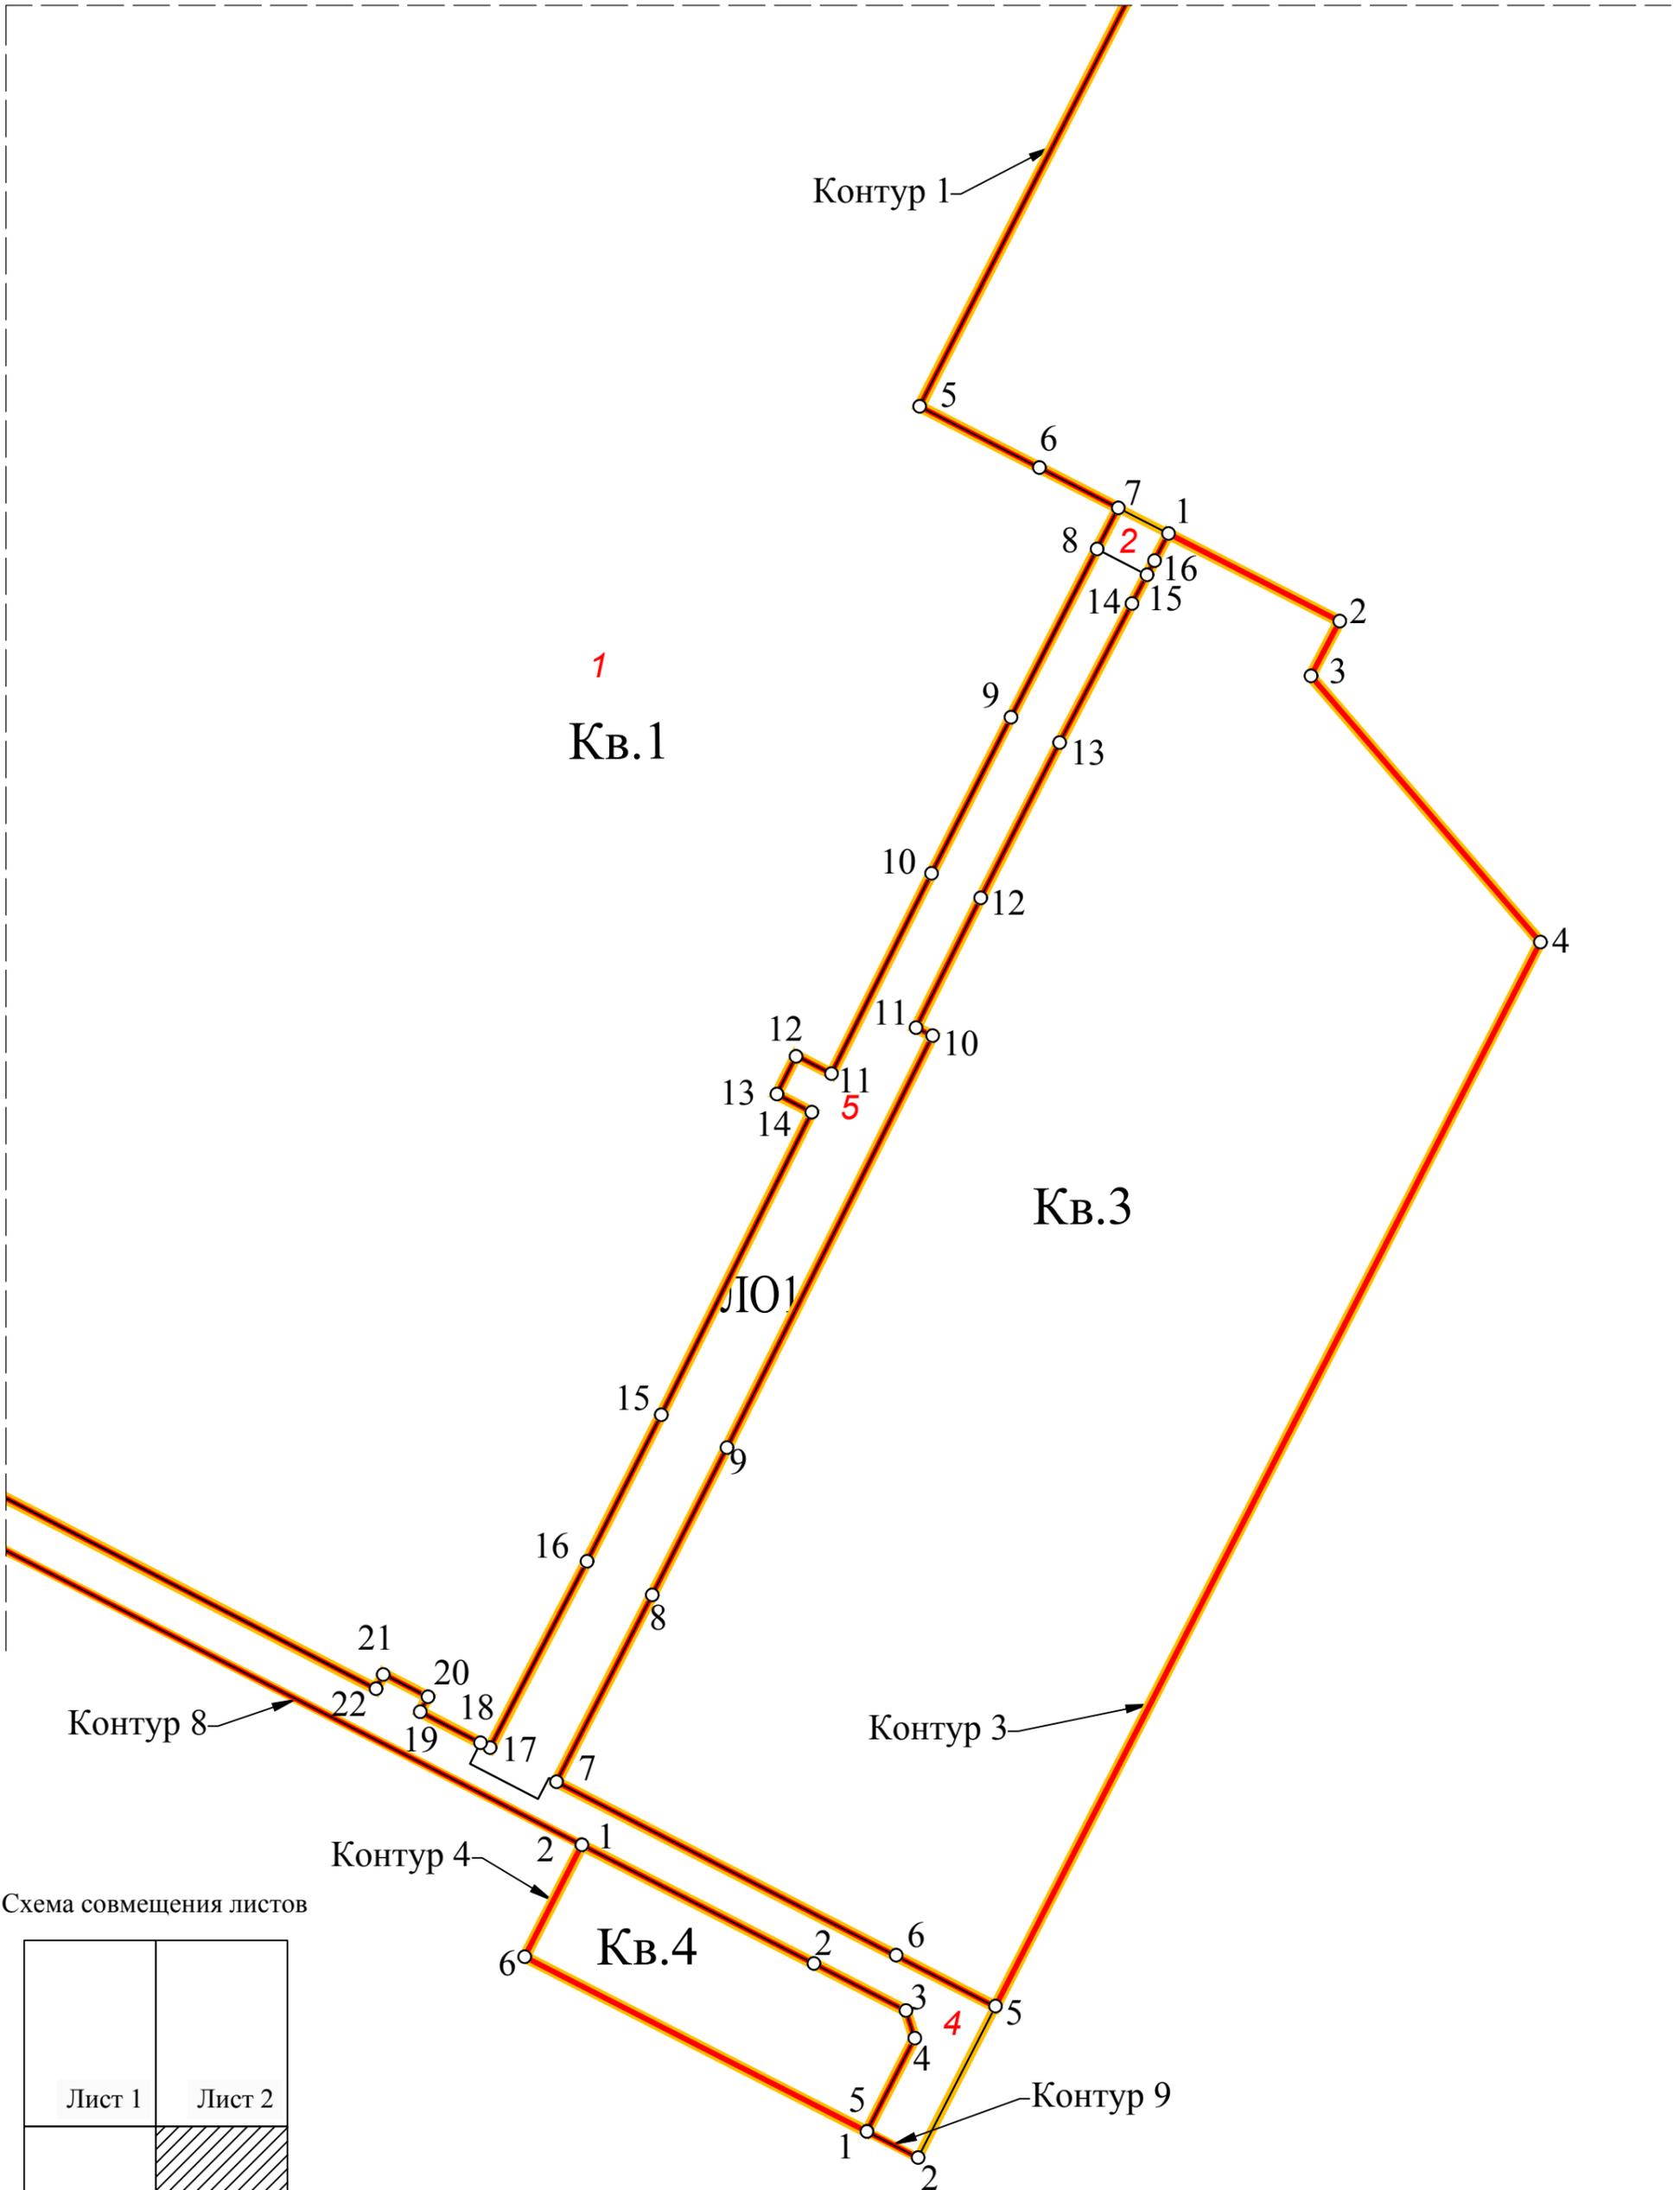


Схема совмещения листов

Лист 1	Лист 2
Лист 3	Лист 4

Перечень координат характерных точек
устанавливаемых красных линий

Номер точки	X	Y
Контур 1		
1	401510,57	1269731,34
2	401162,73	1270406,00
3	400889,14	1270266,07
4	400665,76	1270702,80
5	400018,10	1270371,53
6	399967,93	1270469,60
7	399934,89	1270534,18
8	399901,27	1270516,77
9	399763,43	1270446,15
10	399635,55	1270381,24
11	399471,54	1270299,46
12	399486,40	1270270,62
13	399454,84	1270254,68
14	399440,12	1270283,23
15	399192,24	1270160,19
16	399072,20	1270099,32
17	398919,63	1270020,09
18	398923,70	1270012,21
19	398949,14	1269962,86
20	398961,35	1269969,16
21	398979,98	1269932,96
22	398967,82	1269926,63
23	399522,31	1268851,15
24	399534,50	1268857,43
25	399553,76	1268820,36
26	399541,45	1268814,02
27	399774,70	1268361,61
28	399817,10	1268347,55
29	399820,55	1268340,79
30	400148,68	1268508,63
31	400144,64	1268516,42
32	400133,94	1268537,07
33	400713,91	1268836,25
34	400716,67	1268830,89
35	400734,60	1268840,14
36	400740,14	1268829,40
37	400780,42	1268850,16
38	400973,25	1268949,57
39	401002,42	1269040,33
40	400939,96	1269162,43
41	400886,63	1269266,69
42	400880,62	1269263,58
43	400858,91	1269305,68
44	401446,60	1269608,67
Контур 2		
1	401409,68	1269537,88
2	400953,19	1269302,52
3	400938,34	1269256,06
4	400976,88	1269181,31
5	401240,70	1269316,23
6	401313,49	1269353,43

Номер точки	X	Y
Контур 3		
1	399913,95	1270575,12
2	399842,25	1270715,27
3	399797,27	1270691,73
4	399579,45	1270879,48
5	398707,59	1270433,53
6	398749,23	1270452,29
7	398891,69	1270074,32
8	399044,76	1270152,68
9	399165,42	1270213,86
10	399502,69	1270382,03
11	399509,38	1270368,61
12	399615,47	1270421,51
13	399742,77	1270486,13
14	399856,60	1270545,40
15	399880,02	1270557,60
16	399891,85	1270563,76
Контур 4		
1	398839,99	1270095,23
2	398742,93	1270285,00
3	398704,43	1270360,25
4	398681,70	1270367,45
5	398605,25	1270328,36
6	398748,42	1270048,39
Контур 5		
1	401536,69	1269781,43
2	401205,93	1270428,10
Контур 6		
1	400397,90	1268572,28
2	400505,38	1268627,20
3	400533,51	1268599,99
4	400554,87	1268600,02
5	400768,19	1268709,97
6	400747,22	1268750,76
7	401066,98	1268914,14
8	401085,53	1268961,30
9	401086,74	1269002,20
10	401078,50	1269028,50
11	401063,29	1269077,01
12	401002,74	1269194,53
Контур 7		
1	400275,84	1268509,92
2	400174,66	1268458,23
3	399824,96	1268279,57
Контур 8		
1	399754,66	1268307,09
2	398839,99	1270095,23
Контур 9		
1	398605,25	1270328,36
2	398583,84	1270370,23