



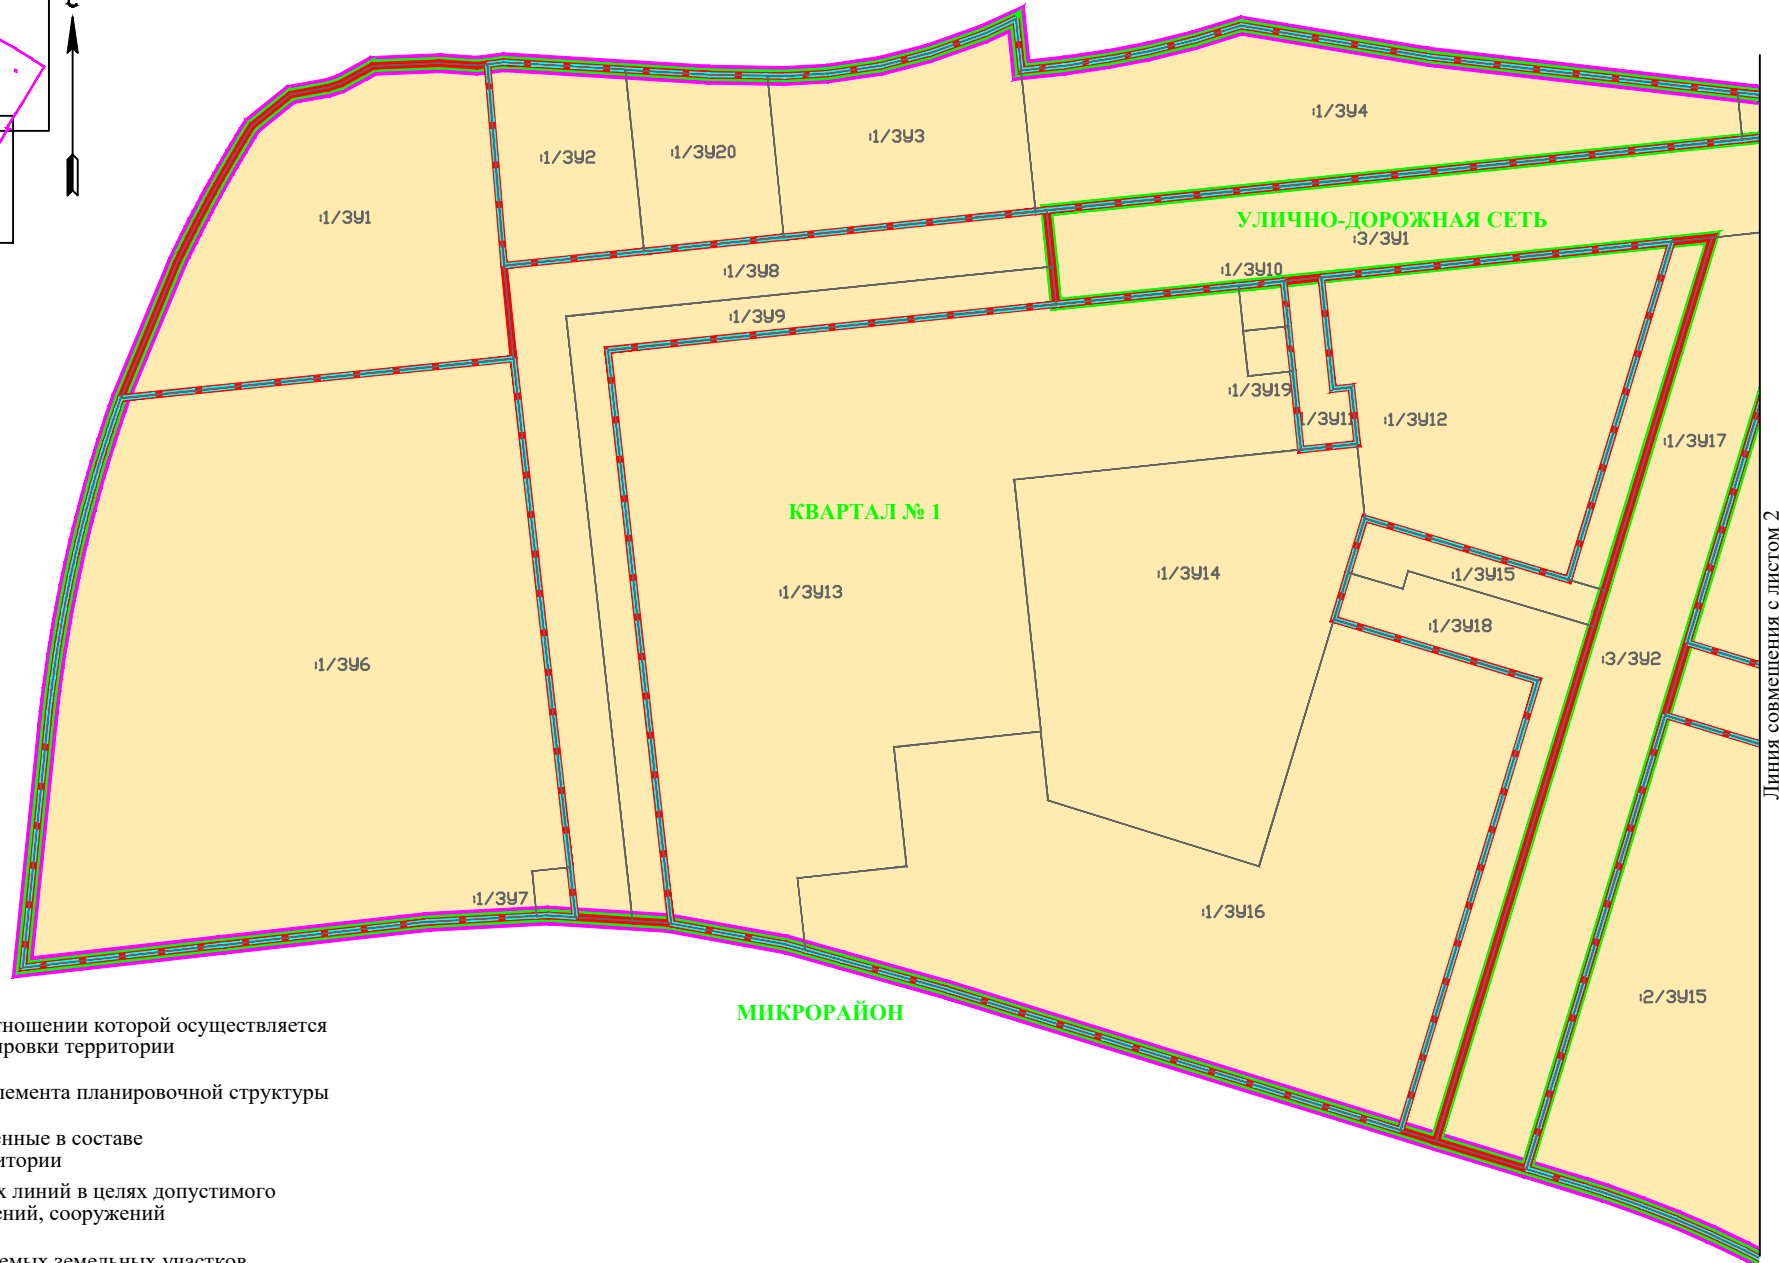

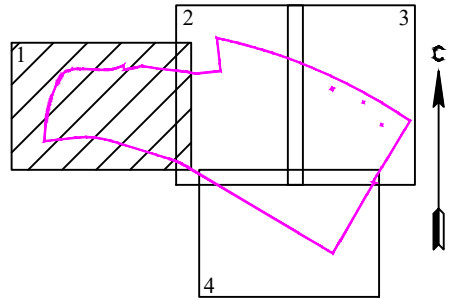



Чертеж межевания территории







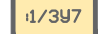
Линия совмещения с листом 2

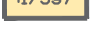
Условные обозначения

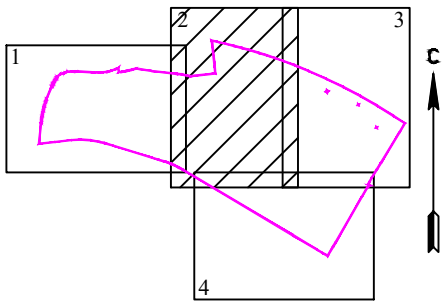-  Границы территории, в отношении которой осуществляется подготовка проекта планировки территории
-  Границы планируемого элемента планировочной структуры
-  Красные линии, утвержденные в составе проекта планировки территории
-  Линии отступа от красных линий в целях допустимого размещения зданий, строений, сооружений
-  Границы и номера образуемых земельных участков




Условные обозначения

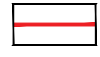



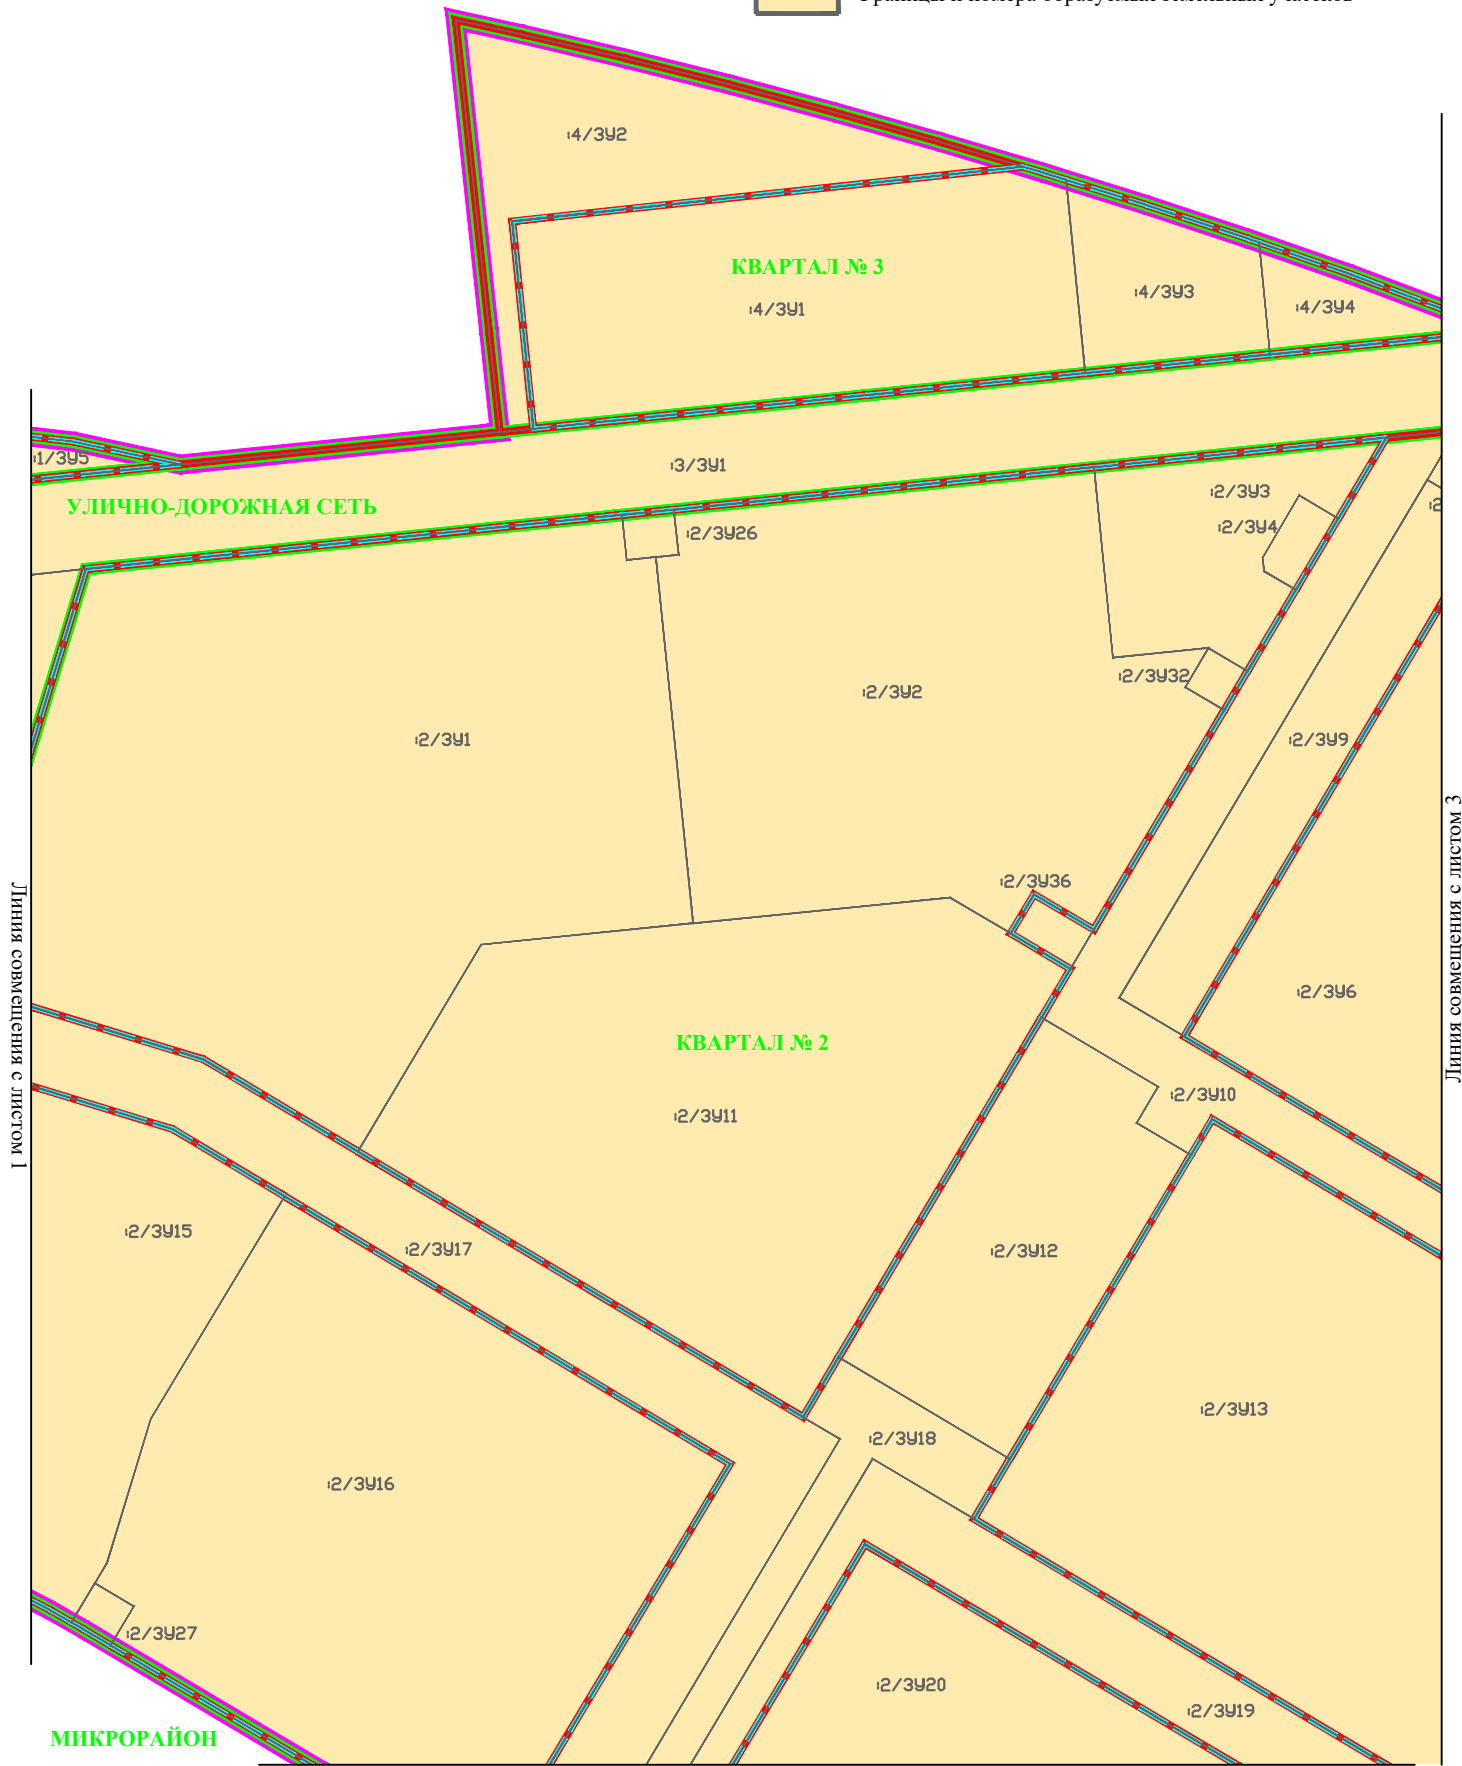
-  Границы территории, в отношении которой осуществляется подготовка проекта планировки территории
-  Границы планируемого элемента планировочной структуры
-  Красные линии, утвержденные в составе проекта планировки территории
-  Линии отступа от красных линий в целях допустимого размещения зданий, строений, сооружений
-  Границы и номера образуемых земельных участков

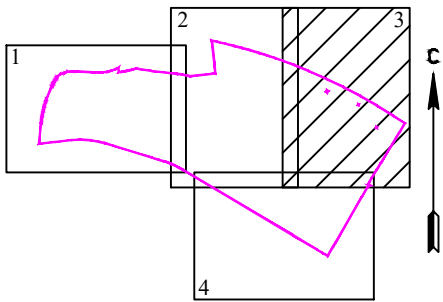



Линия совмещения с листом 4



Условные обозначения

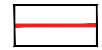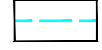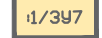-  Границы территории, в отношении которой осуществляется подготовка проекта планировки территории
-  Границы планируемого элемента планировочной структуры
-  Красные линии, утвержденные в составе проекта планировки территории
-  Линии отступа от красных линий в целях допустимого размещения зданий, строений, сооружений
-  Границы и номера образуемых земельных участков



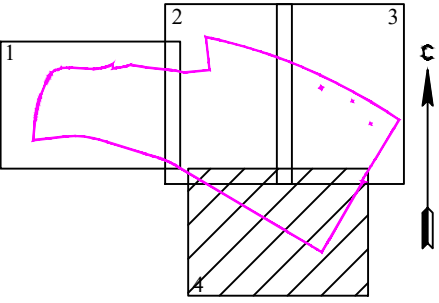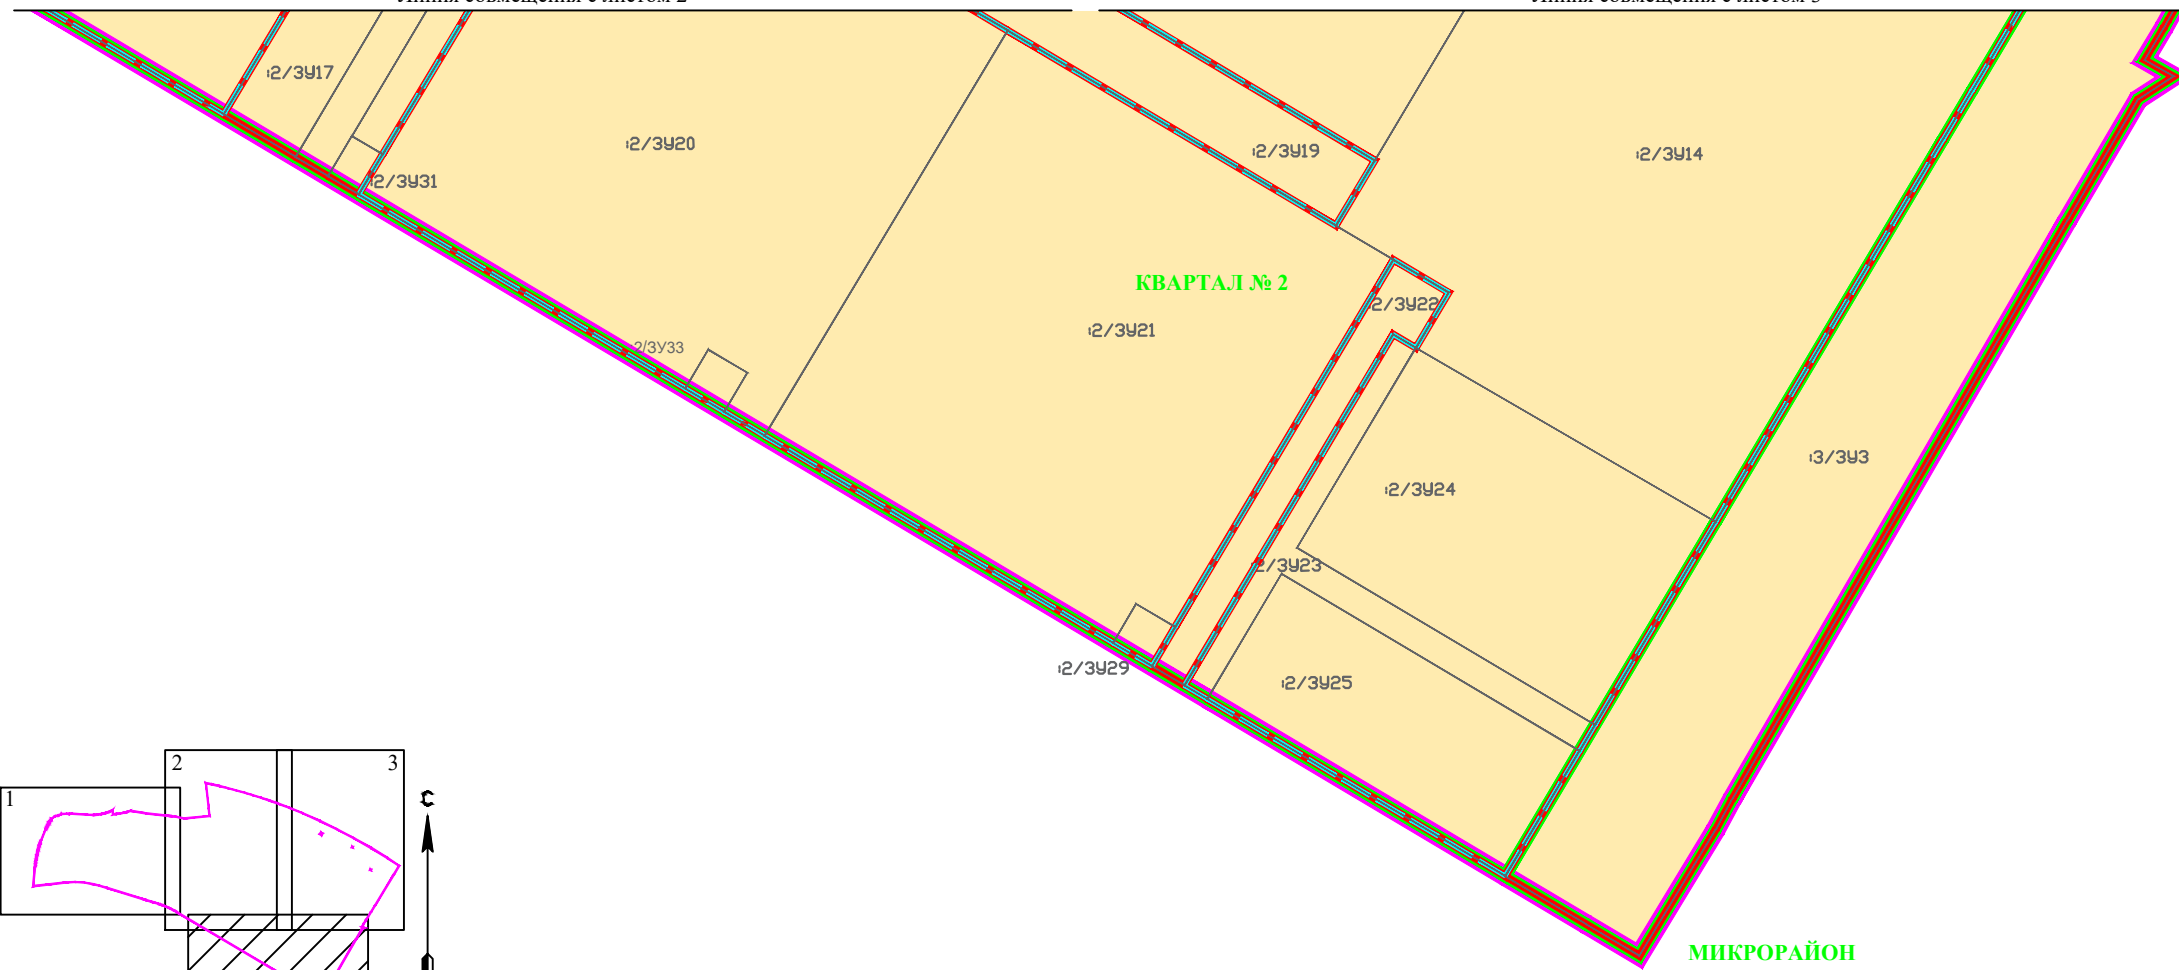

Условные обозначения

- Границы территории, в отношении которой осуществляется подготовка проекта планировки территории
- Границы планируемого элемента планировочной структуры
- Красные линии, утвержденные в составе проекта планировки территории
- Линии отступа от красных линий в целях допустимого размещения зданий, строений, сооружений
- 1/397 Границы и номера образуемых земельных участков