


План границ объекта

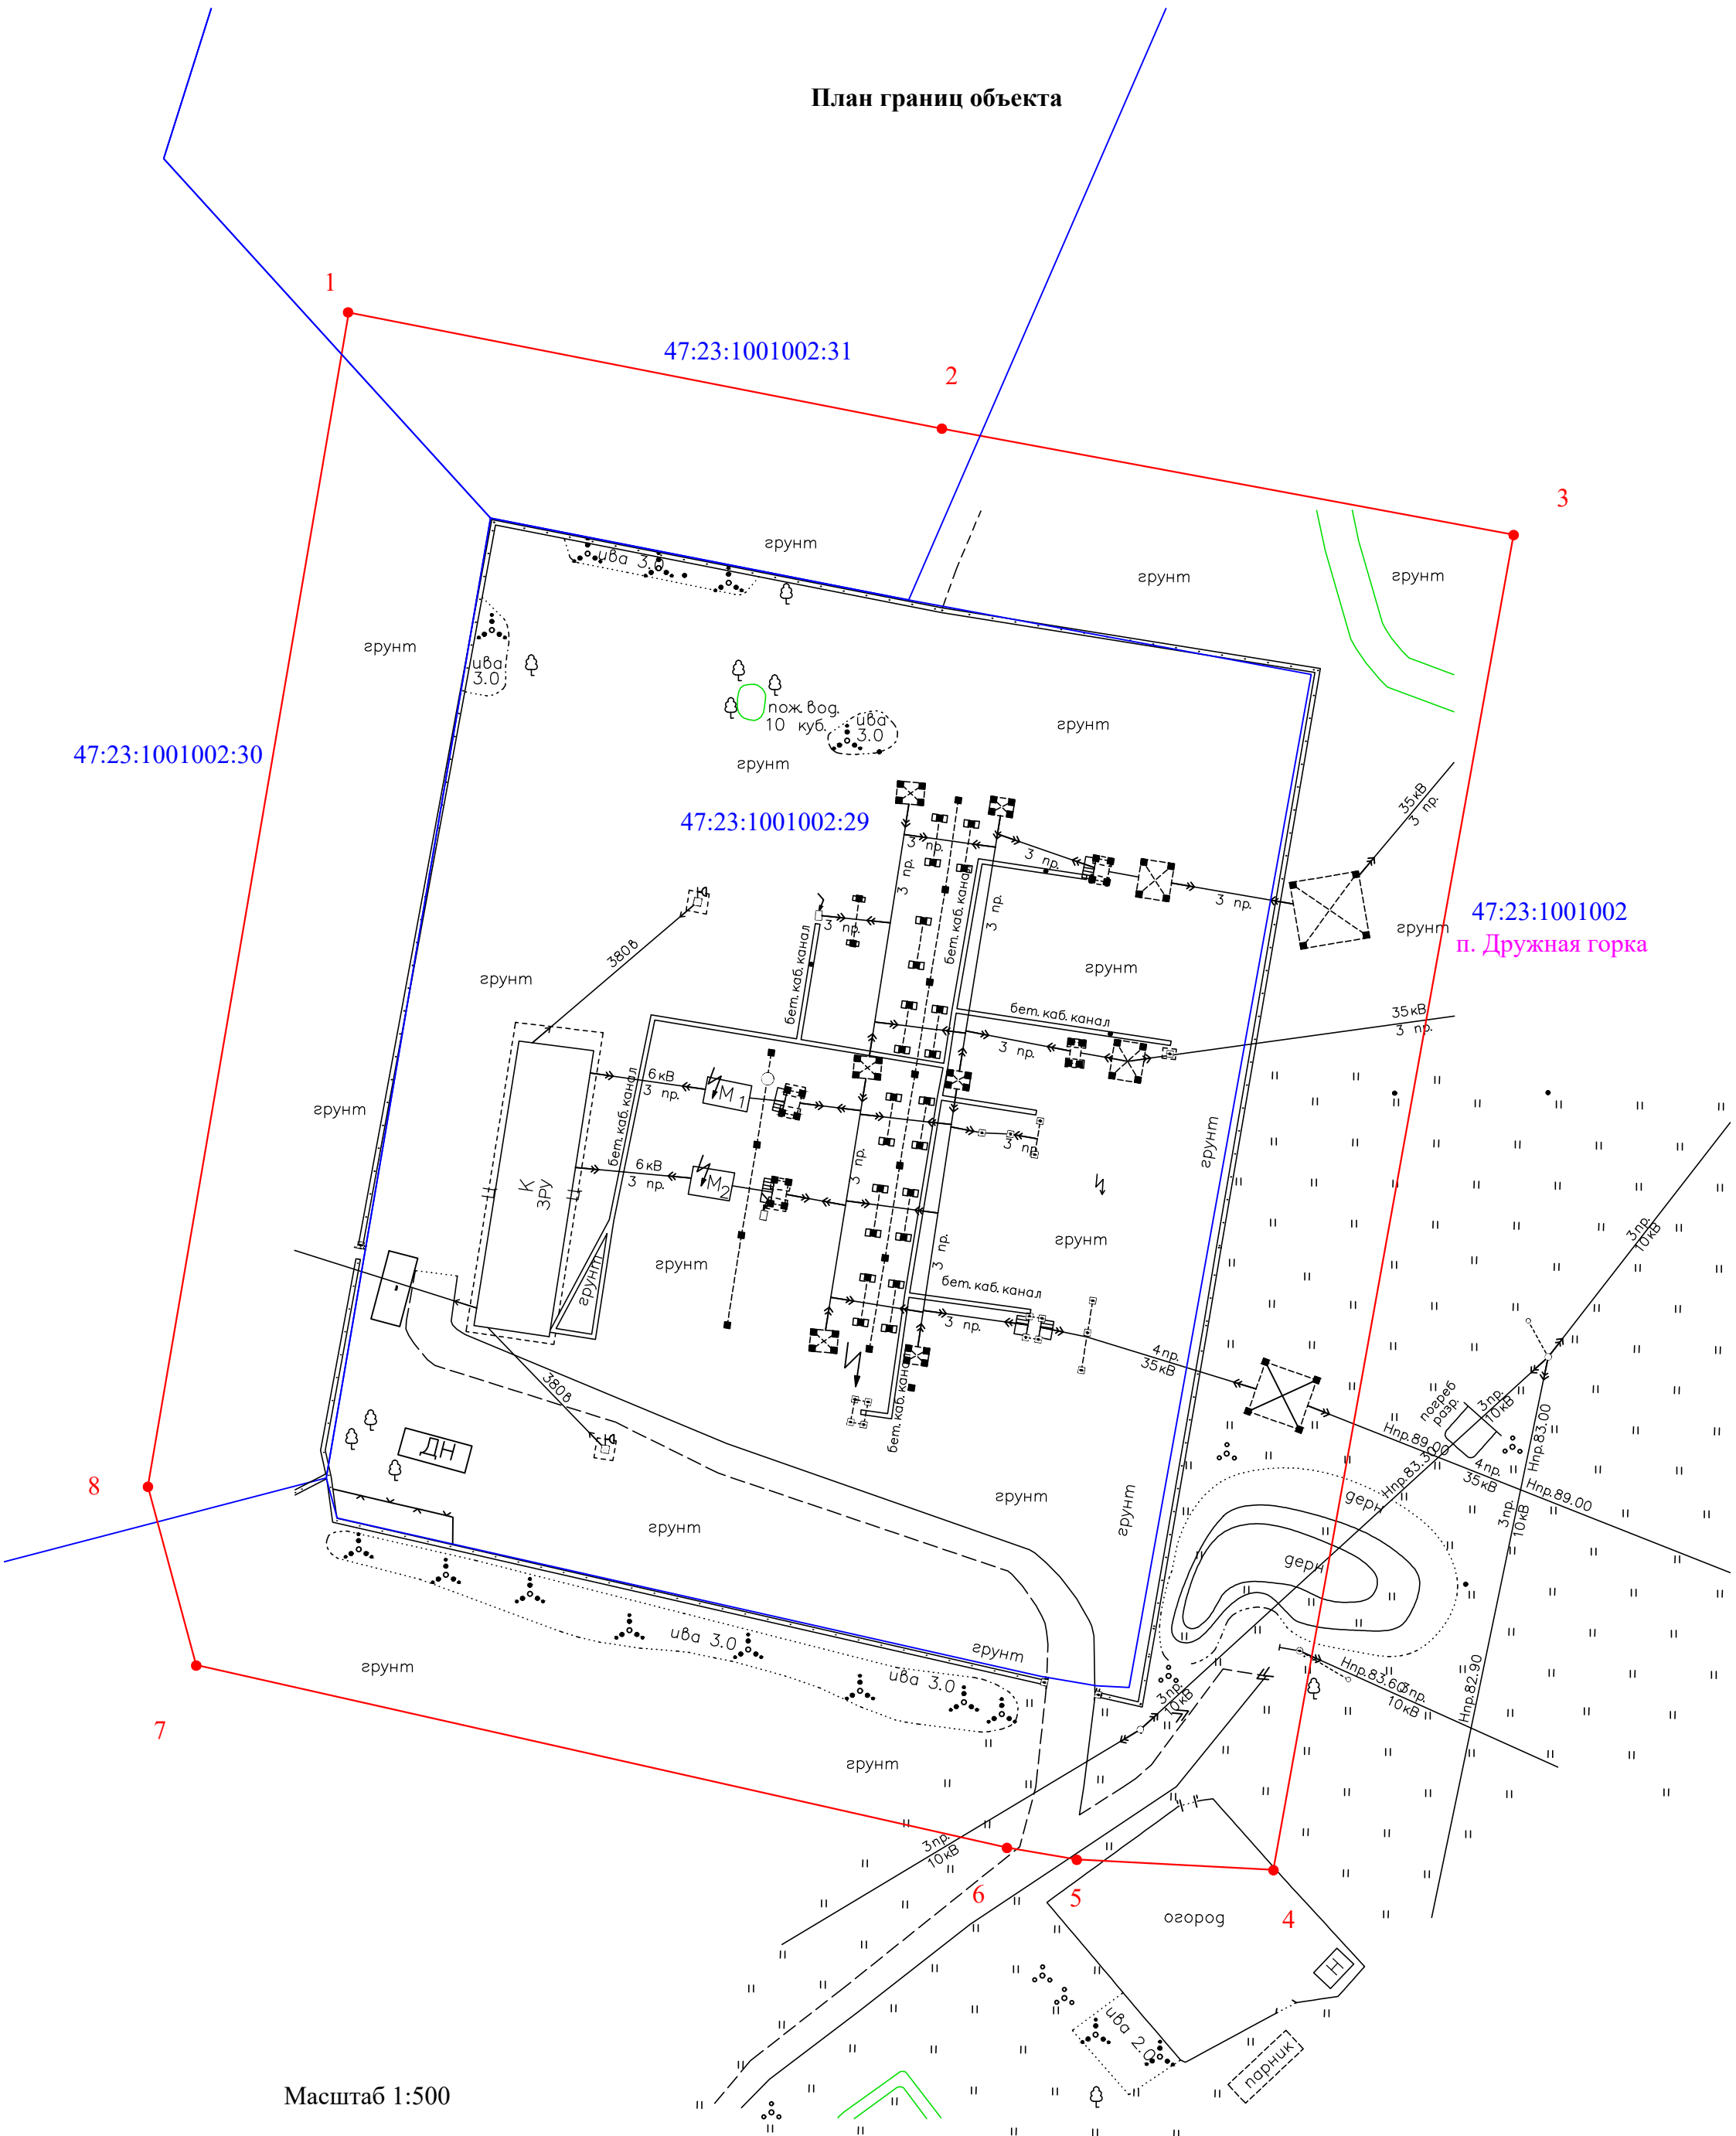

Масштаб 1:500

Условные обозначения

- 47:23:1001002 - Надпись номер кадастрового квартала
- 1 - Характерная точка границы и её номер
- (red line) - Граница публичного сервитута под размещение объекта "ПС 35/6 кВ "Дружная горка"
- п. Дружная горка - Название адм.-тер. образования
- (blue line) - Граница земельных участков, сведения о которых содержатся в ЕГРН
- 47:23:1001002:29 - Номер земельного участка, сведения о котором содержатся в ЕГРН
- (magenta line) - Граница кадастрового квартала